


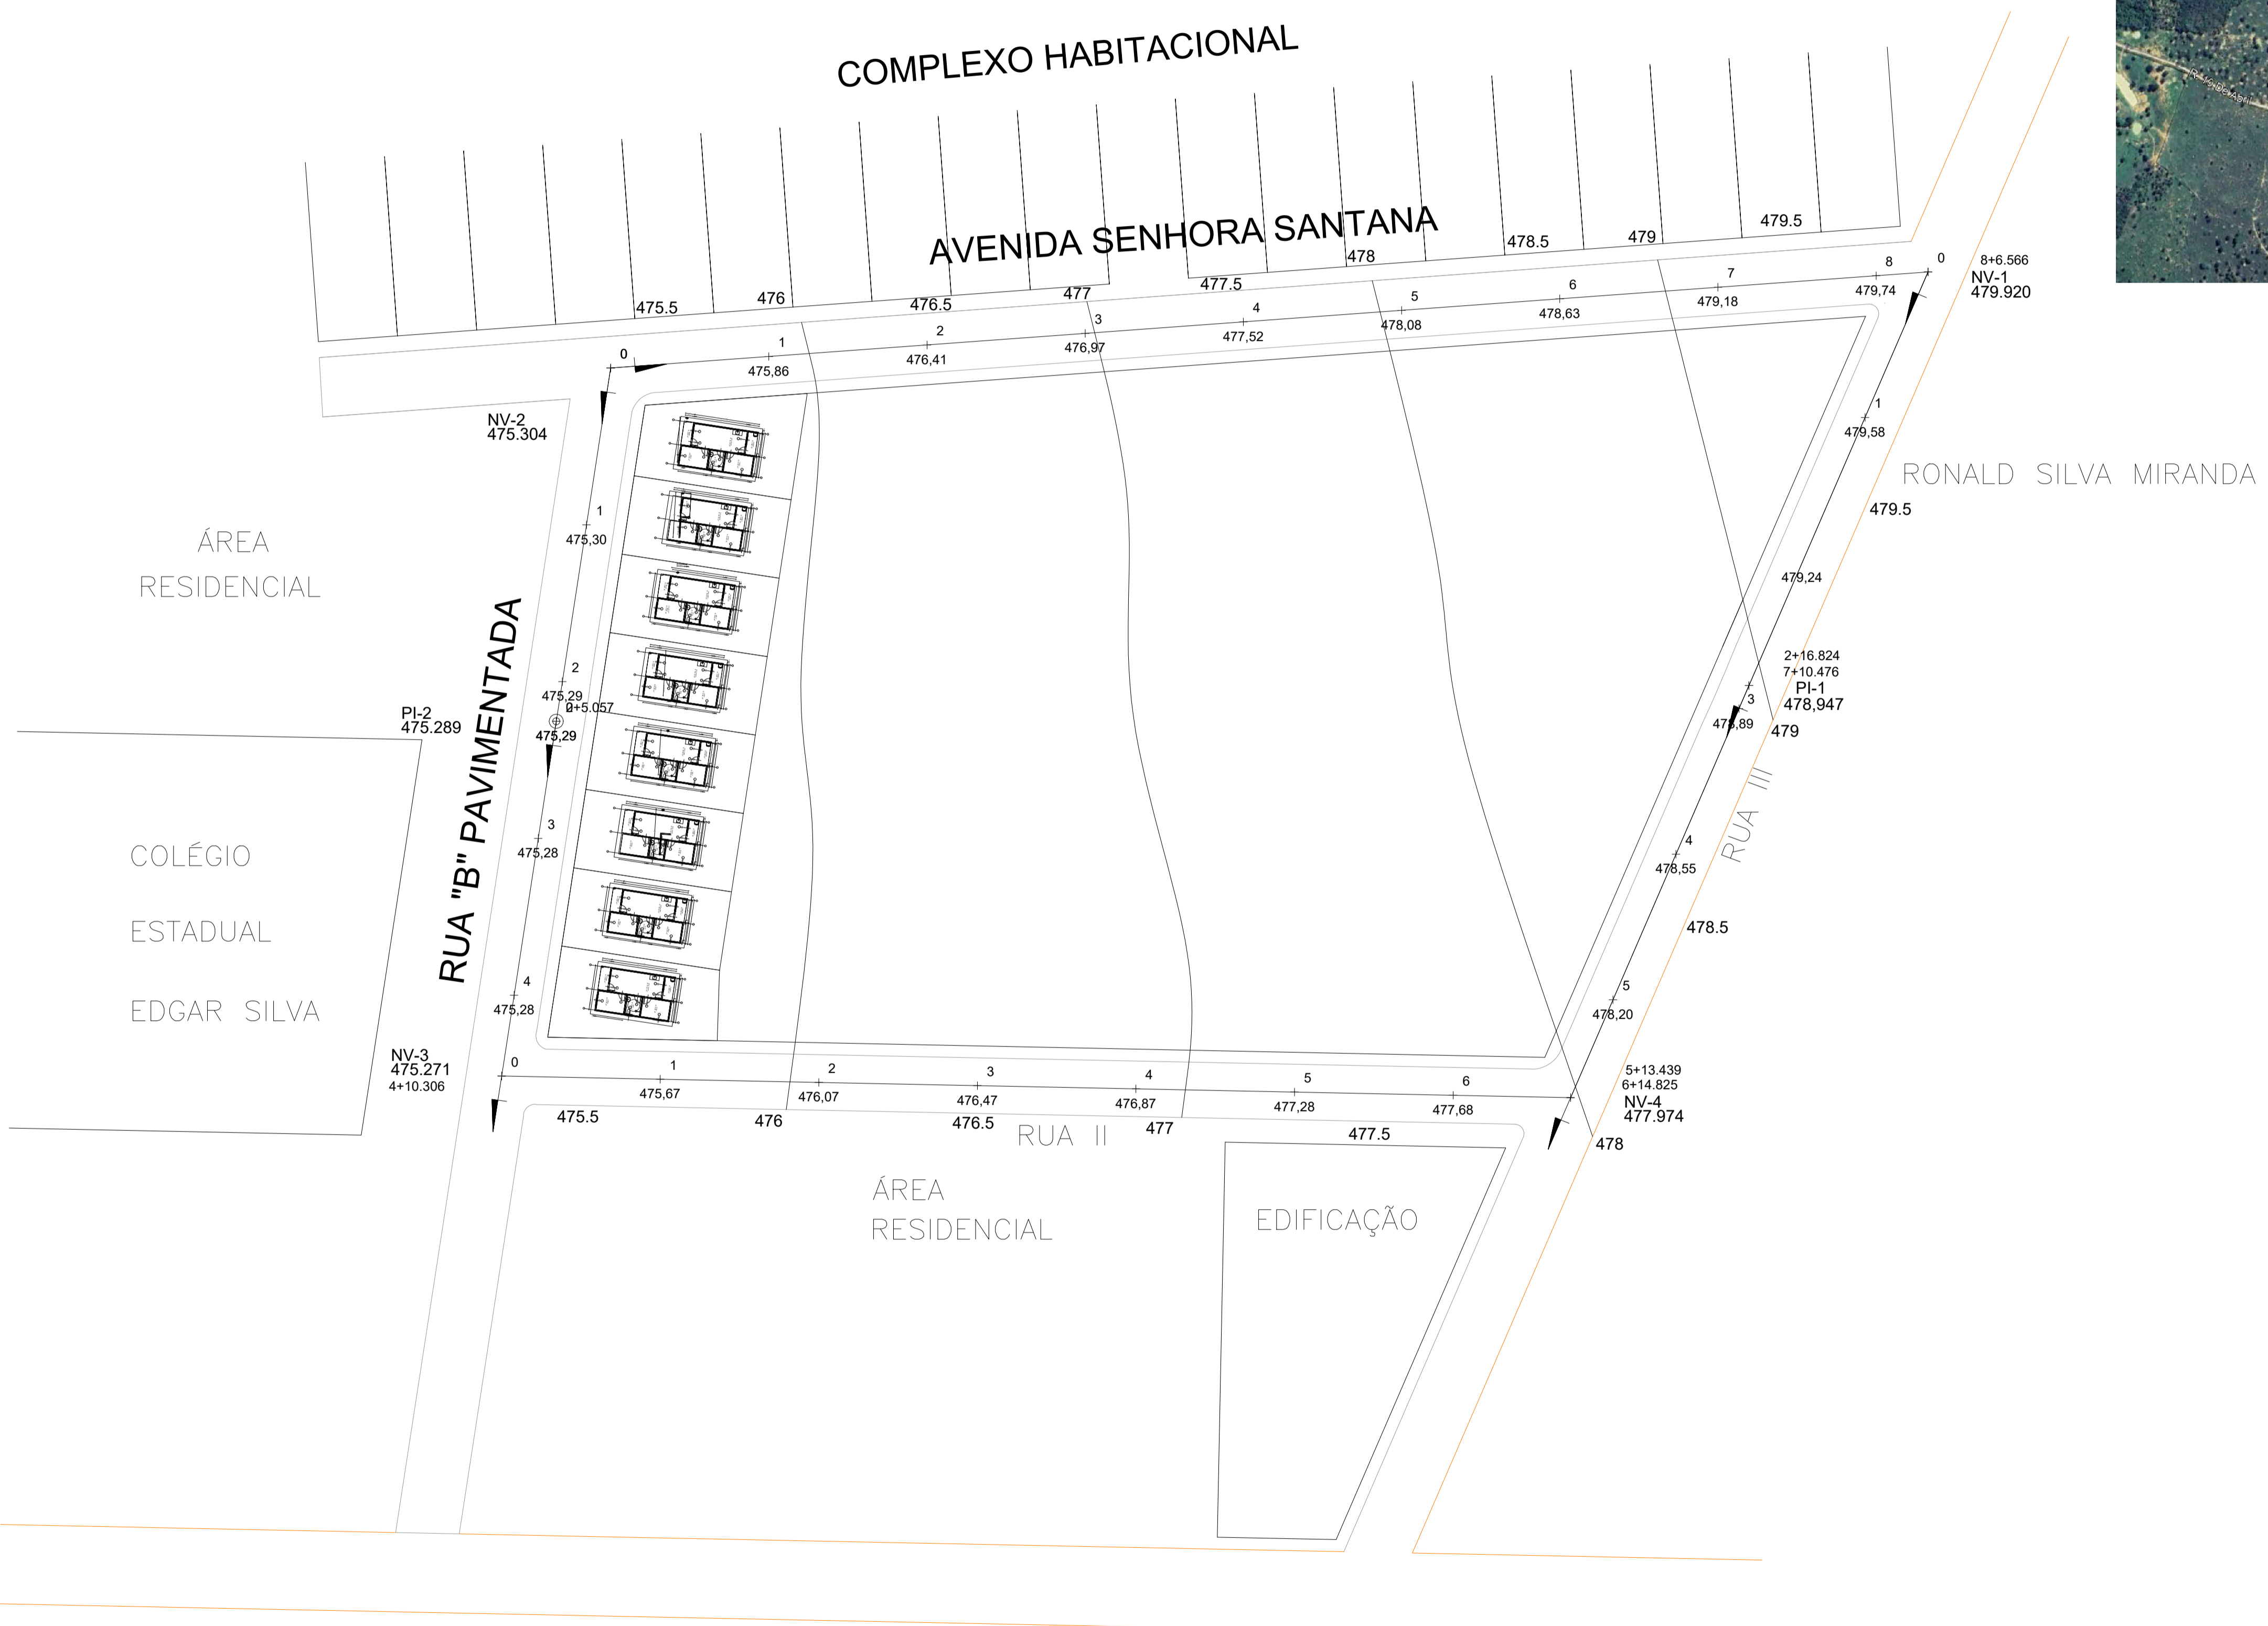

Longitude UTM: 269628.00 m E
 Latitude UTM: 8607165.00 m S



OBSERVAÇÕES:

1. MEDIDAS EM METRO.
2. TODAS AS MEDIDAS E QUANTIDADES SEVERÃO SER CONFERIDAS NA OBRA ANTES DE QUALQUER PROCEDIMENTO DE FABRICAÇÃO.
3. DIREITOS AUTORAIS RESERVADOS: ESTE PROJETO NÃO PODERÁ SER REPRODUZIDO OU MODIFICADO (TOTAL OU EM PARTES) SEM A EXPRESSA AUTORIZAÇÃO DOS AUTORES.

UB **UNIÃO DOS MUNICÍPIOS DA BAHIA**
 COORDENAÇÃO DE ENGENHARIA E ARQUITETURA

PREFEITURA MUNICIPAL DE ANDARAÍ

GESTÃO WILSON PAES CARDOSO

PROJETO **MINHA CASA MINHA VIDA**

BRANCHA LOCALIZAÇÃO - NOVA VISTA

ENGENHEIRO JORGE BRANDÃO	CREA 24721-D	DESENHO JORGE BRANDÃO	FOLHA
DATA SETEMBRO 2025	NÚMERO DE PROJETO	PROJETO REFERÊNCIA	01/03
ESCALA 1:500	MCMV 2945/25		