




Longitude UTM: 246827.28 m E
 Latitude UTM: 8585399.72 m S

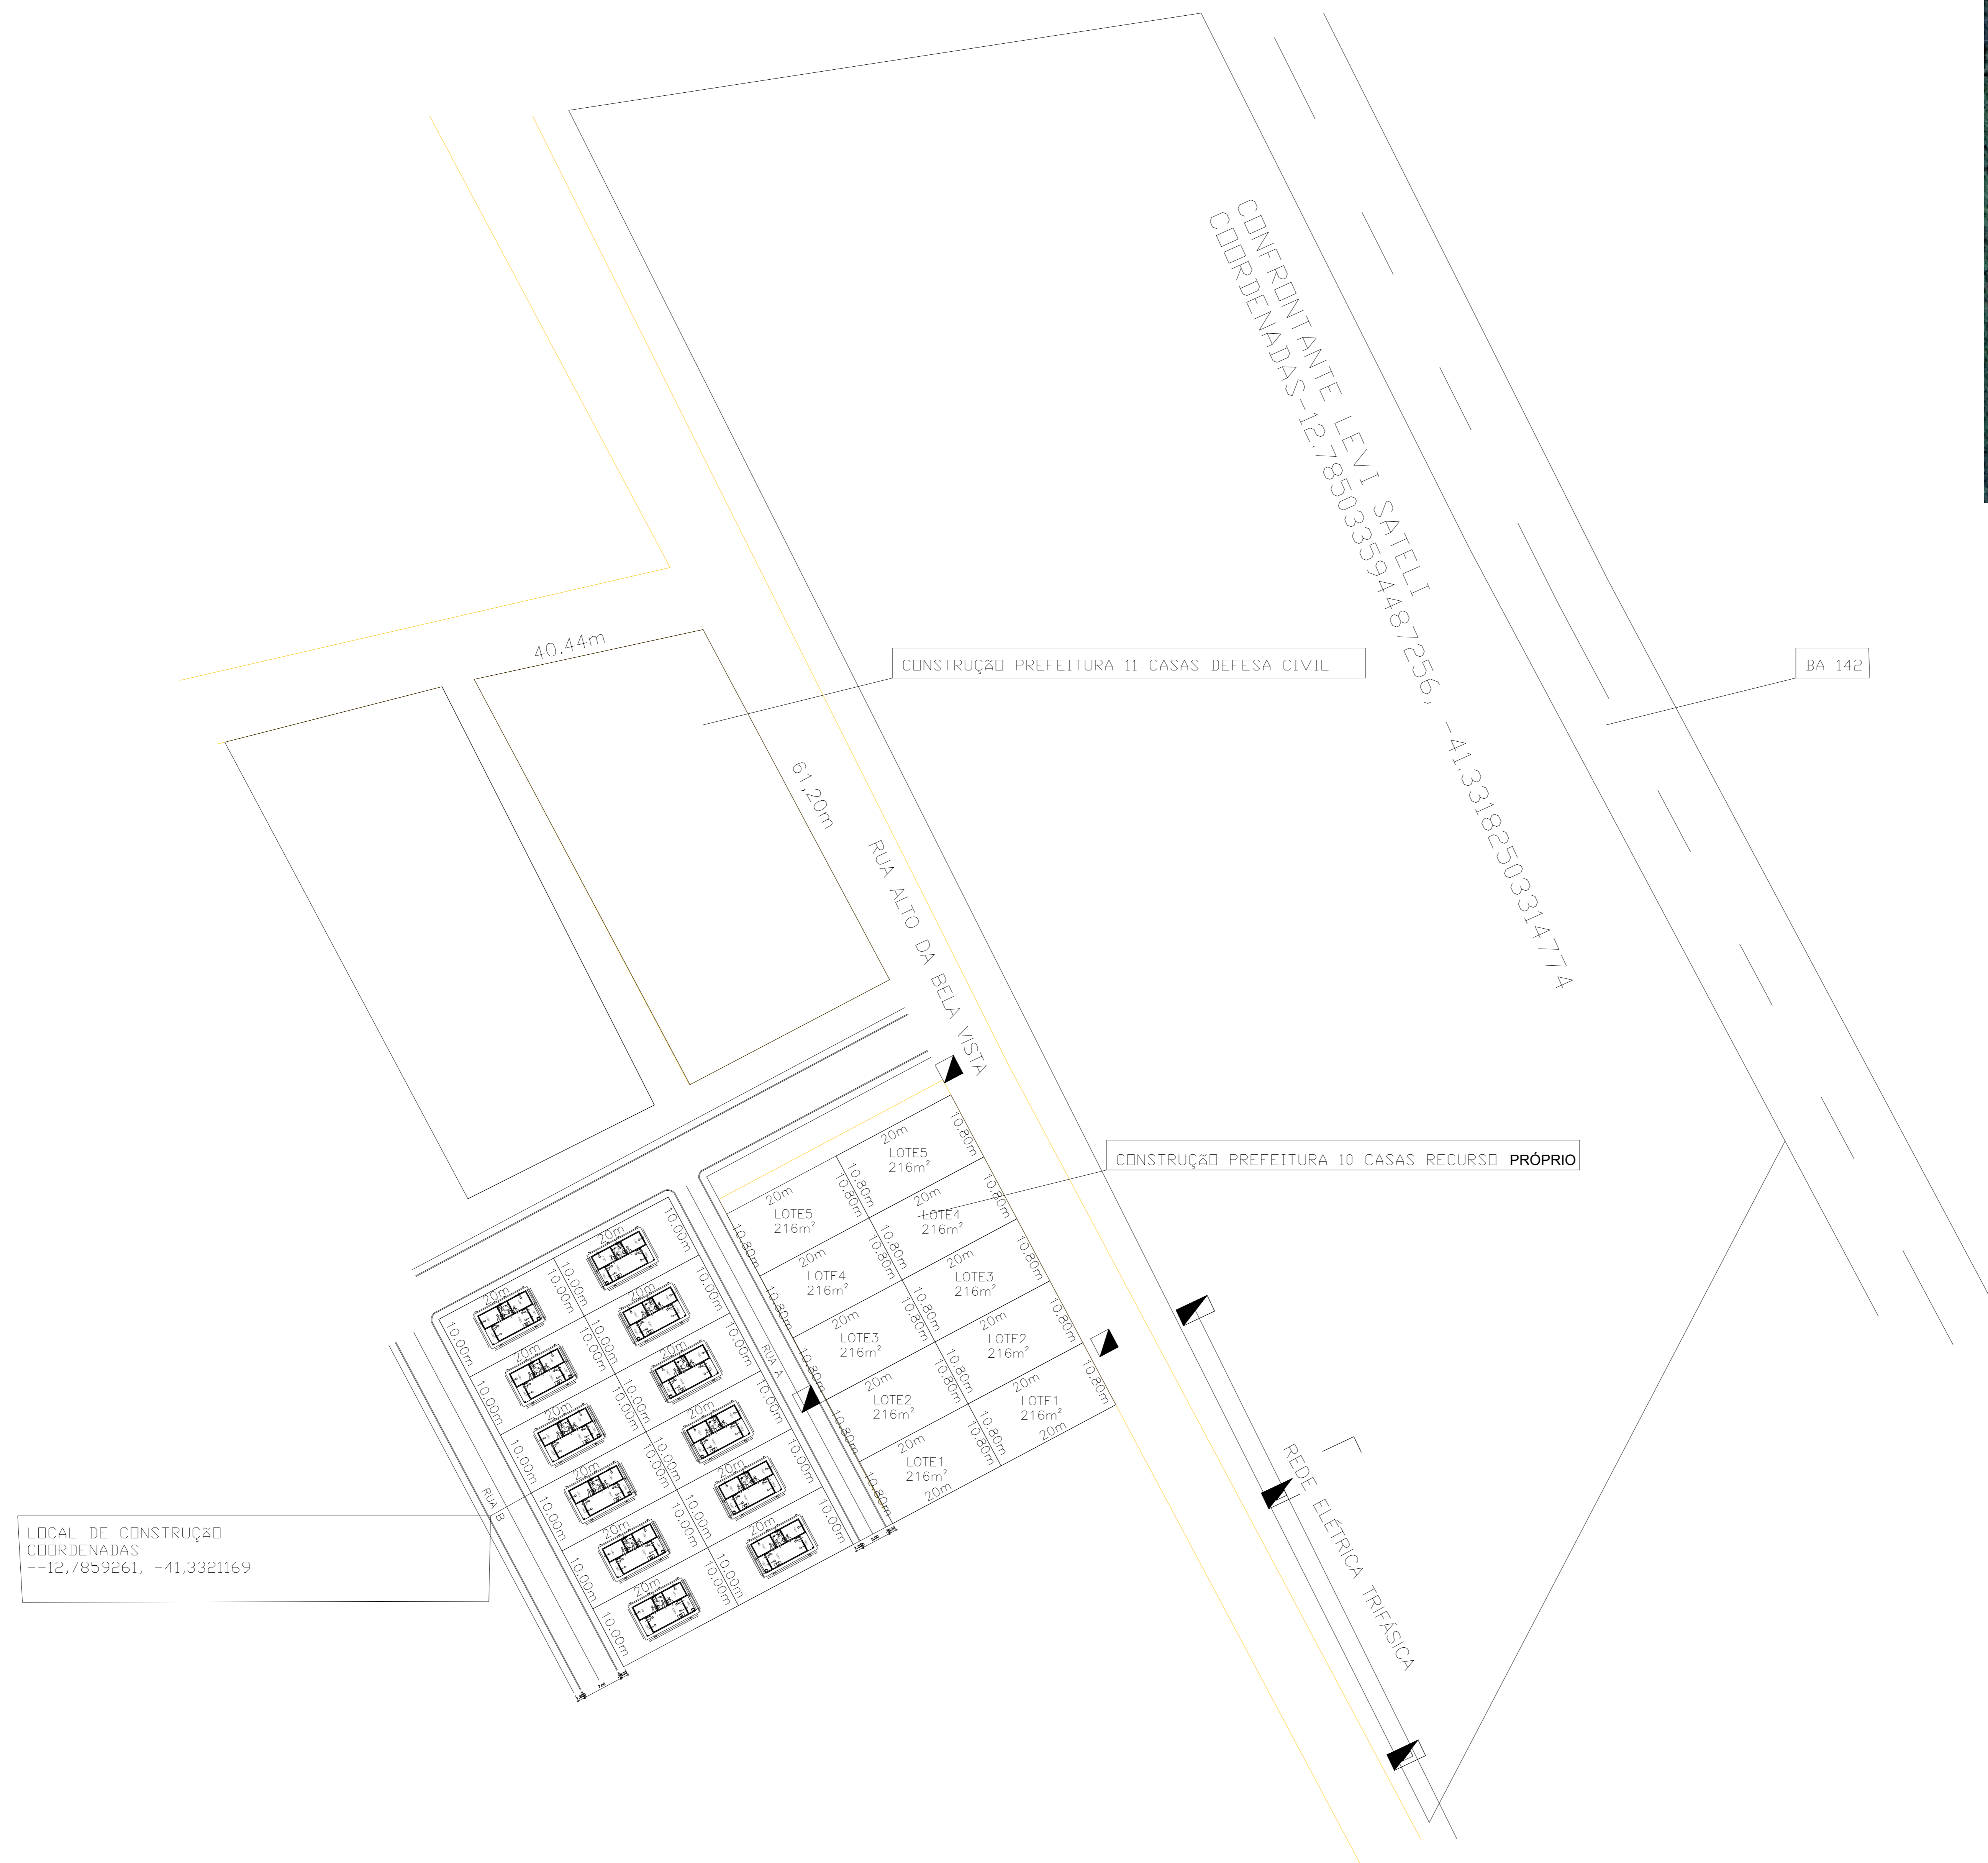

OBSERVAÇÕES:

1. MEDIDAS EM METRO
2. TODAS AS MEDIDAS E QUANTIDADES SEVERÃO SER CONFERIDAS NA OBRA ANTES DE QUALQUER PROCEDIMENTO DE FABRICAÇÃO.
3. DIREITOS AUTORAIS RESERVADOS. ESTE PROJETO NÃO PODERÁ SER REPRODUZIDO OU MODIFICADO (TOTAL OU EM PARTES) SEM A EXPRESSA AUTORIZAÇÃO DOS AUTORES.

UNIÃO DOS MUNICÍPIOS DA BAHIA
 COORDENAÇÃO DE ENGENHARIA E ARQUITETURA

PREFEITURA: PREFEITURA MUNICIPAL DE ANDARAÍ
 GESTÃO: WILSON PAES CARDOSO

PROJETO: **MINHA CASA MINHA VIDA**

PRANCHA: LOCALIZAÇÃO - SEDE

ENGENHEIRO	JORGE BRANDÃO	CREA	24721-D	DESENHO	JORGE BRANDÃO	FOLHA	01/04
DATA	SETEMBRO 2025	NÚMERO DE PROJETO		PROJETO REFERÊNCIA			
ESCALA	1:500	MCMV 2945/25					