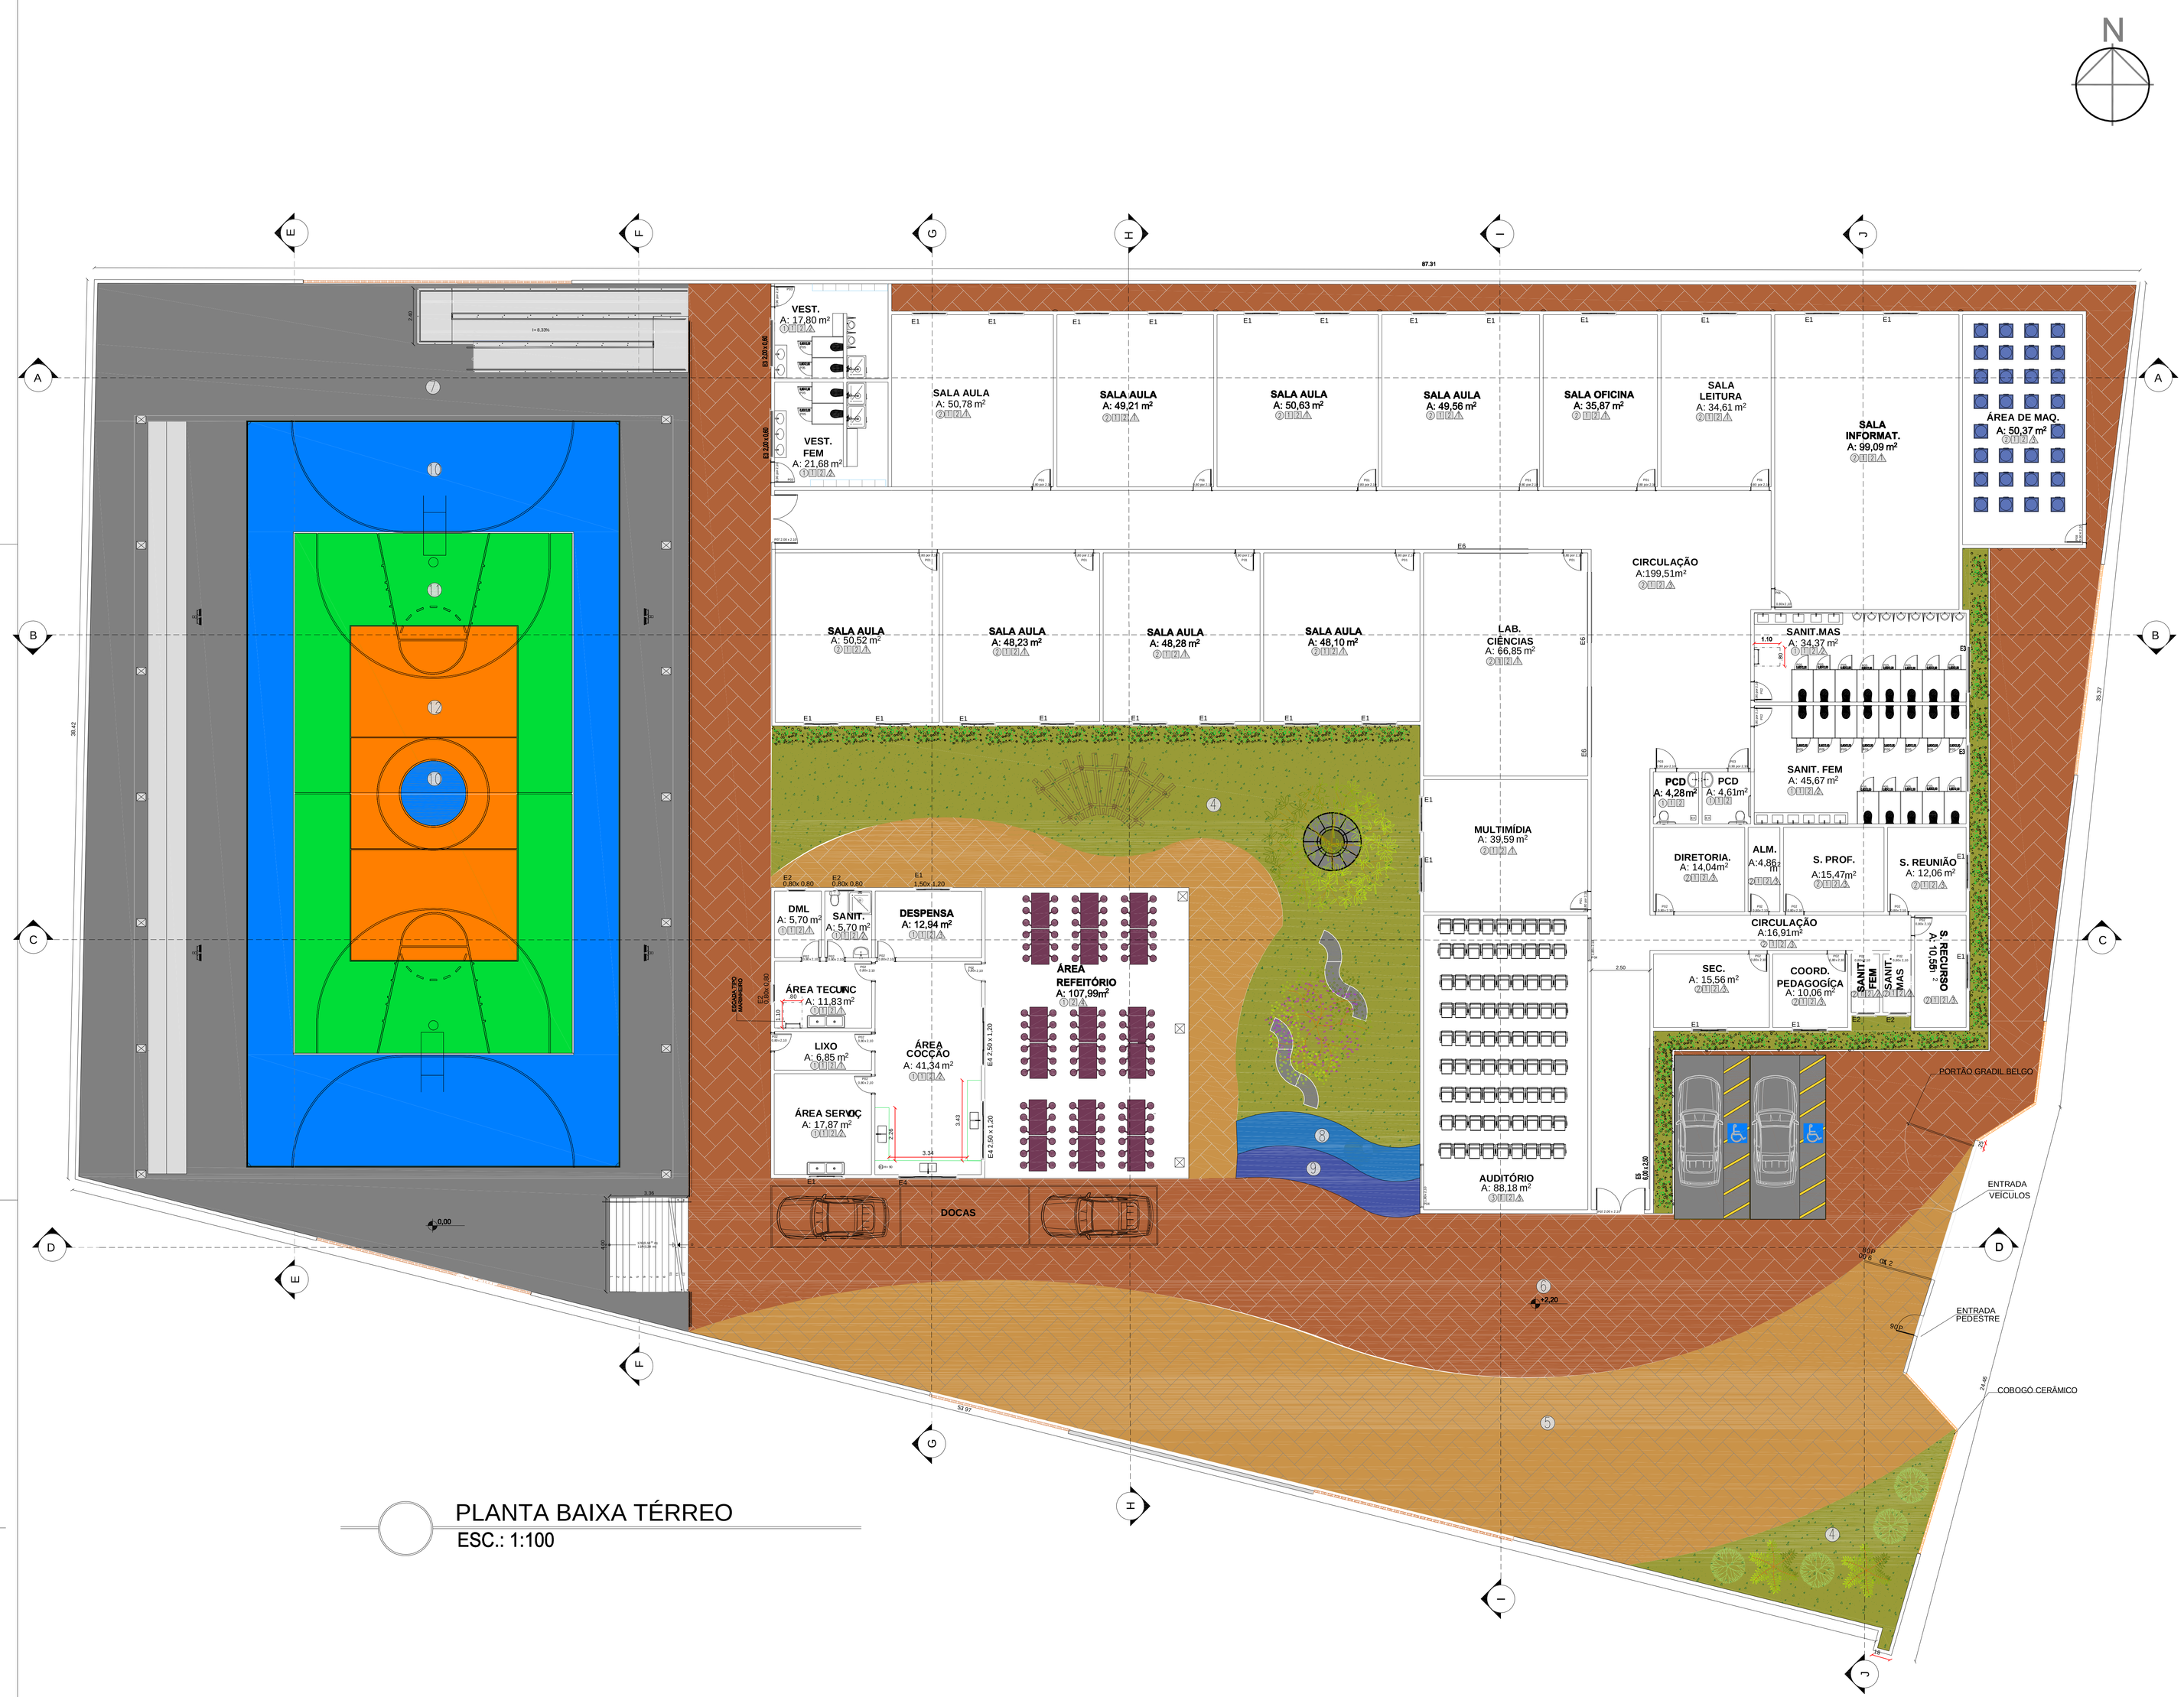


PLANTA BAIXA TÉRREO
ESC.: 1:100

OBSERVAÇÕES

| | | |
|---|---|---|
| ÁREA DO TERRENO | DISCRIMINAÇÃO | ÁREA |
| ÁREA CONSTRUÍDA | | 4.044,65m² |
| | | 1551,70m² |

| LEGENDA | | MATERIAIS | ÁREA |
|---|---|---|---|
| PISO | ① | PISO EM CERÂMICA (45x45)cm, NA COR CINZA ANTIDERRAPANTE | 243,69m² |
| | ② | PISO DE ALTA RESSITÊNCIA | 1.021,05m² |
| | ③ | CARPETE | 88,58m² |
| | ④ | GRAMA ESMERALDA | 311,90m² |
| | ⑤ | PISO INTERTRAVADA MARROM CLARO | 648,22m² |
| | ⑥ | PISO INTERTRAVADO MARROM ESCURO | 424,20m² |
| | ⑦ | PISO EM CONCRETO | 449,22m² |
| | ⑧ | PISO EM CONCRETO COLORIDO AZUL ROYAL | 9,75m² |
| | ⑨ | PISO EM CONCRETO ROXO | 10,13m² |
| QUADRA | ⑩ | PINTURA EPOXI AZUL | 241,28m² |
| | ⑪ | PINTURA EPOXI VERDE | 161,74m² |
| | ⑫ | PINTURA EPOXI LARANJA | 101,10m² |

| | | |
|---|---|---|
| PAREDE | A | PAREDE REVESTIDA EM CERÂMICA (45x45) cm, NA COR BRANCA, ATÉ h=1,70m, ACIMA PINTURA EM TINTA LATEX |
| | A | PAREDE REVESTIDA EM CERÂMICA (45X45) cm, NA COR BRANCA, ATÉ O TETO |
| | A | PAREDE PINTADA COM TINTA 100R ACRILICA, SOBRE MASSA ÚNICA |
| | A | REVESTIMENTO TIJOLINHO RETIFICADO APARENTE, ATÉ O TETO - 6,5cm Alt. x 20 cm comp. x espessura 1cm |

| | | |
|---|---|---|
| FORRO | 1 | LAJE PINTADA COM TINTA ACRILICA, NA COR BRANCA, SOBRE MASSA ACRILICA |
| | 2 | TELHA CERÂMICA |

| LEGENDA | TAMANHO | MATERIAIS | TIPO | QUANTIDADE |
|---|---|---|---|---|
| P1 | 0,80x2,10 | PORTA EM MADEIRA SEMI-OCA, ENVERNIZADA COM VISOR DE VIDRO | DE ABRIR | 13 |
| P2 | 0,80x2,10 | PORTA EM MADEIRA SEMI-OCA, ENVERNIZADA COM VERNIZ INCOLOR | DE ABRIR | 19 |
| P3 | 0,90x2,10 | PORTA EM MADEIRA SEMI-OCA, ENVERNIZADA COM VERNIZ INCOLOR | DE ABRIR | 04 |
| P4 | 1,80x2,10 | PORTA CORTA FOGO, DE ABRIR 02 FOLHAS, EM CHAPA DE AÇO GALVANIZADO, Nº 24 | DE ABRIR | 03 |
| P5 | 0,60X2,00 | PORTA EM MADEIRA COMPENSADA(CAMELA) LISA , SEMI - OCA REVESTIDA C/FORMICA, DIV. GRANITO | DE ABRIR | 05 |
| P6 | 6,00X2,10 | PORTÃO GRADIL BELGO | DE ABRIR | 01 |
| P7 | 2,00X2,10 | PORTA EM MADEIRA DUAS FOLHAS SEMI-OCA, ENVERNIZADA COM VERNIZ INCOLOR | DE ABRIR | 02 |
| P8 | 0,80X2,10 | PORTA ALUMINIO VENEZIANA | DE ABRIR | 01 |
| P9 | 0,90X2,10 | | DE ABRIR | 01 |
| | | | | |
| E1 | 1,50X1,20 | ESQUADRIA DE ALUMINIO COM VIDRO FANTASIA e=3 mm, H=1,10, INCOLOR | DE CORRER | 28 |
| E2 | 0,80X0,80 | BASCULANTE ESQUADRIA DE ALUMINIO COM VIDRO FANTASIA e=3 mm, H=1,10 INCOLOR | DE CORRER | 05 |
| E3 | 2,00X0,60 | BASCULANTE ESQUADRIA DE ALUMINIO COM VIDRO FANTASIA e=3 mm, H=1,10 INCOLOR | DE CORRER | 04 |
| E4 | 2,50X1,20 | ESQUADRIA DE ALUMINIO COM VIDRO FANTASIA QUATRO FOLHAS e=3 mm, H=1,10 INCOLOR | DE CORRER | 03 |
| E5 | 4,00X2,50 | VISOR EM ALUMINIO COM VIDRO TEMPERADO 10mm | FIXO | 01 |
| E6 | 3,00x1,00 | VISOR EM ALUMINIO COM VIDRO TEMPERADO 6mm | | |
| | | | DE CORRER | 02 |
| B1 | 9,05x0,60 | BALCÃO ANDORINHA H=0,90 | | |

| LEGENDA | INSTALAÇÕES | QUANTIDADE |
|---|---|---|
| | BANCO EM CONCRETO CIRCULAR | 02 |
| | BANCO DE CONCRETO ORGÂNICO | 02 |
| | POSTE H=4M EM AÇO PINTADO COM DUASLÂMPADA DE LED 30W | 18 |
| | REFLETOR DUPLO - 200W CADA REFLETOR | 04 |
| | PALMEIRA FÊNIX | 04 |
| | ÁRVORE PITANGUEIRA | 02 |
| | IPÊ DE JARDIM | 01 |
| | PATA DE VACA | 01 |
| | LANTANA AMARELA | 53 |
| | PERGOLADO CURVO | 01 |
| | BRISES DE MADEIRA | 6 m |
| | TIJOLO CERÂMICO COBOGÓ VAZADO | 59,67 m |

Renilce Almeida
Arquiteta e Urbanista
CAU A111648-8

UNIÃO DOS MUNICIPIOS DA BAHIA
COORDENAÇÃO DE ENGENHARIA E ARQUITETURA

PREFEITURA:
PREFEITURA MUNICIPAL DE ANDARAÍ

GESTÃO:
WILSON PAES CARDOSO

PROJETO:
COLÉGIO ANTÔNIO CARLOS MAGALHÃES

PRANCHA:
PLANTA BAIXA

| | | | |
|---|---|---|---|
| ARQUITETO: GIULIA GALVÃO | CAU: A-315963-9 | DESENHO: GIULIA GALVÃO | FOLHA: 01/01 |
| DATA: ABRIL/2025 | NÚMERO DE PROJETO: ARQ-2772/25 | | |
| ESCALA: 1/100 | | | |

Formato: A0 - Escala: 1:100