



PERFIL LONGITUDINAL


TRAVESSA POSTO 14.per

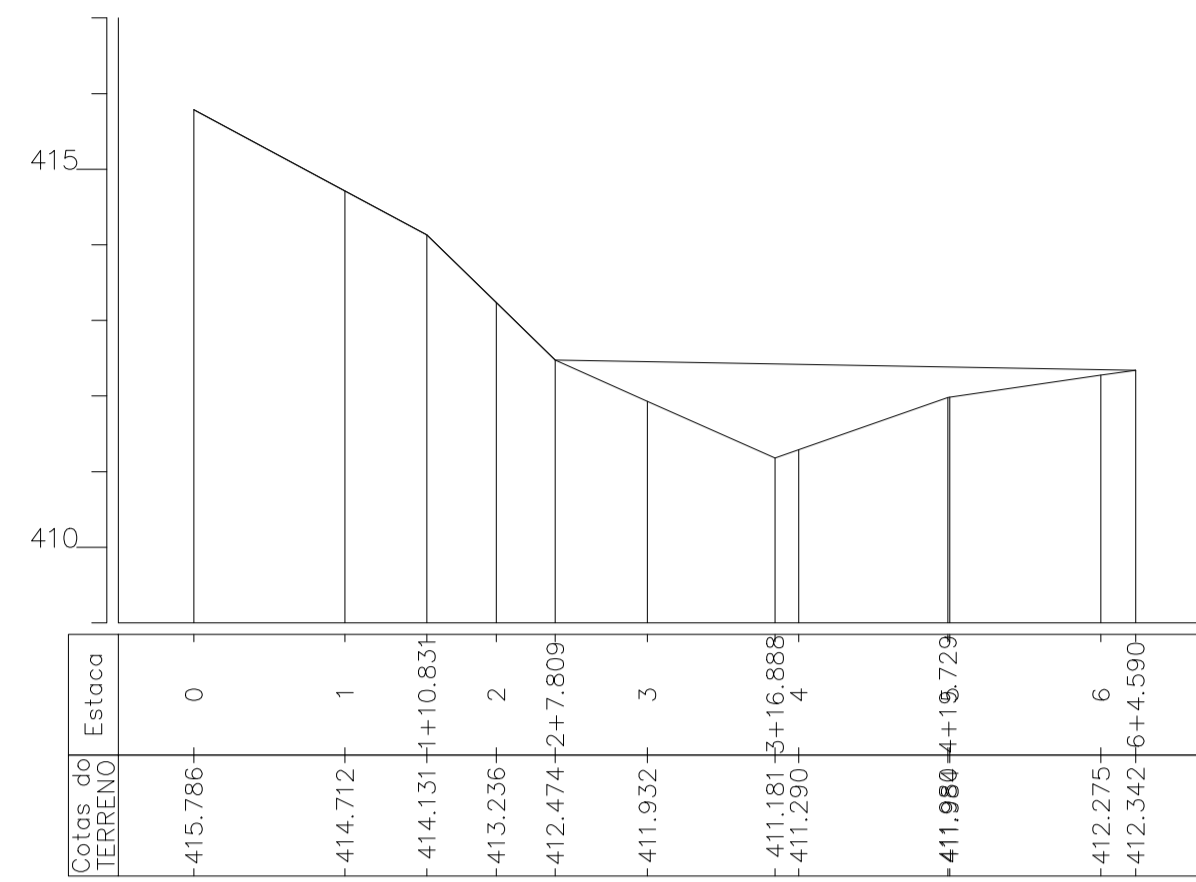



TRAVESSA 12A.per

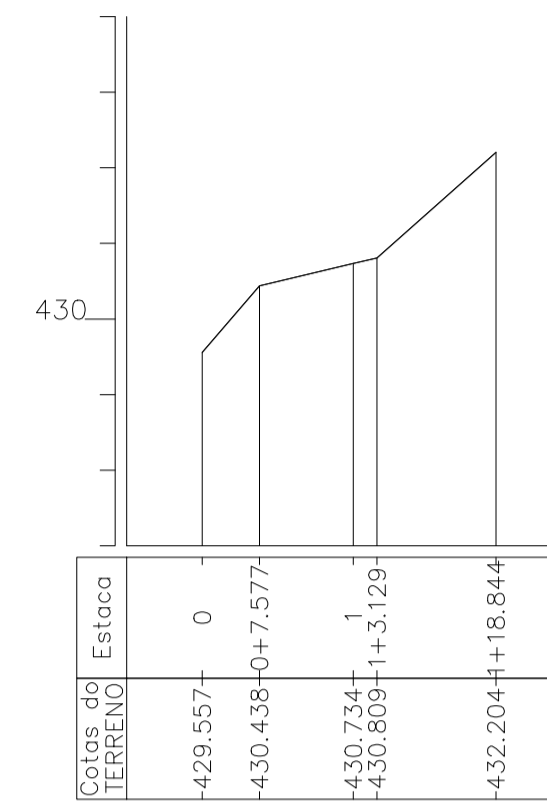


TRAVESSA 12B.per

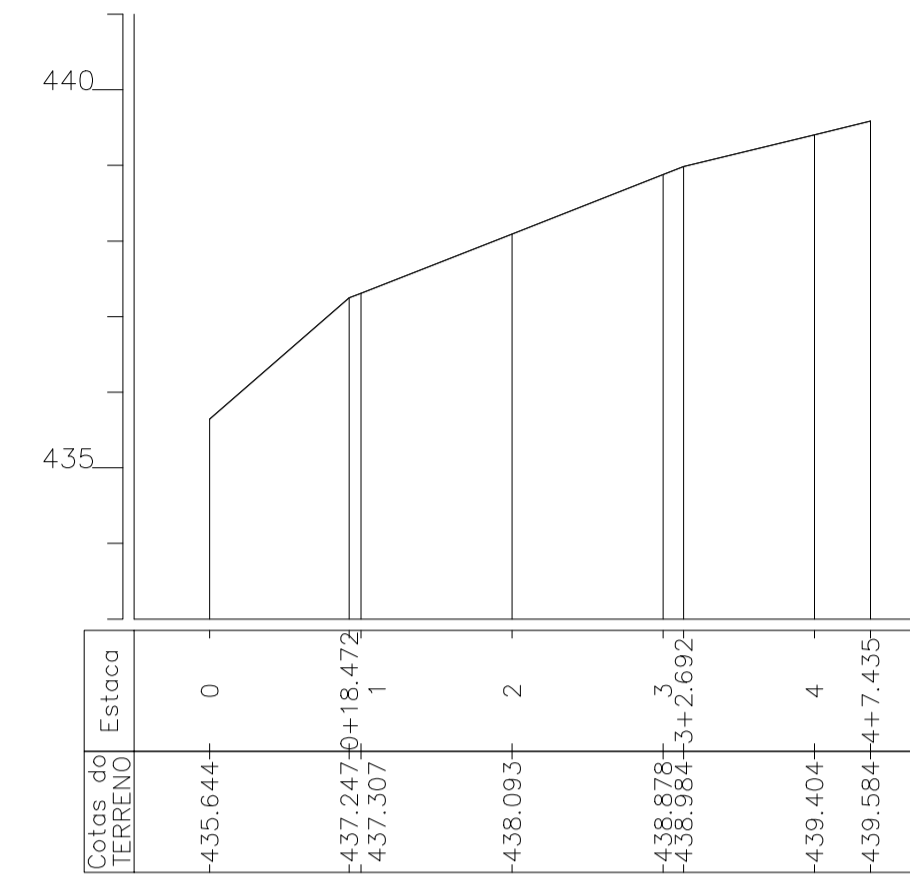

TRAVESSA 12C.per

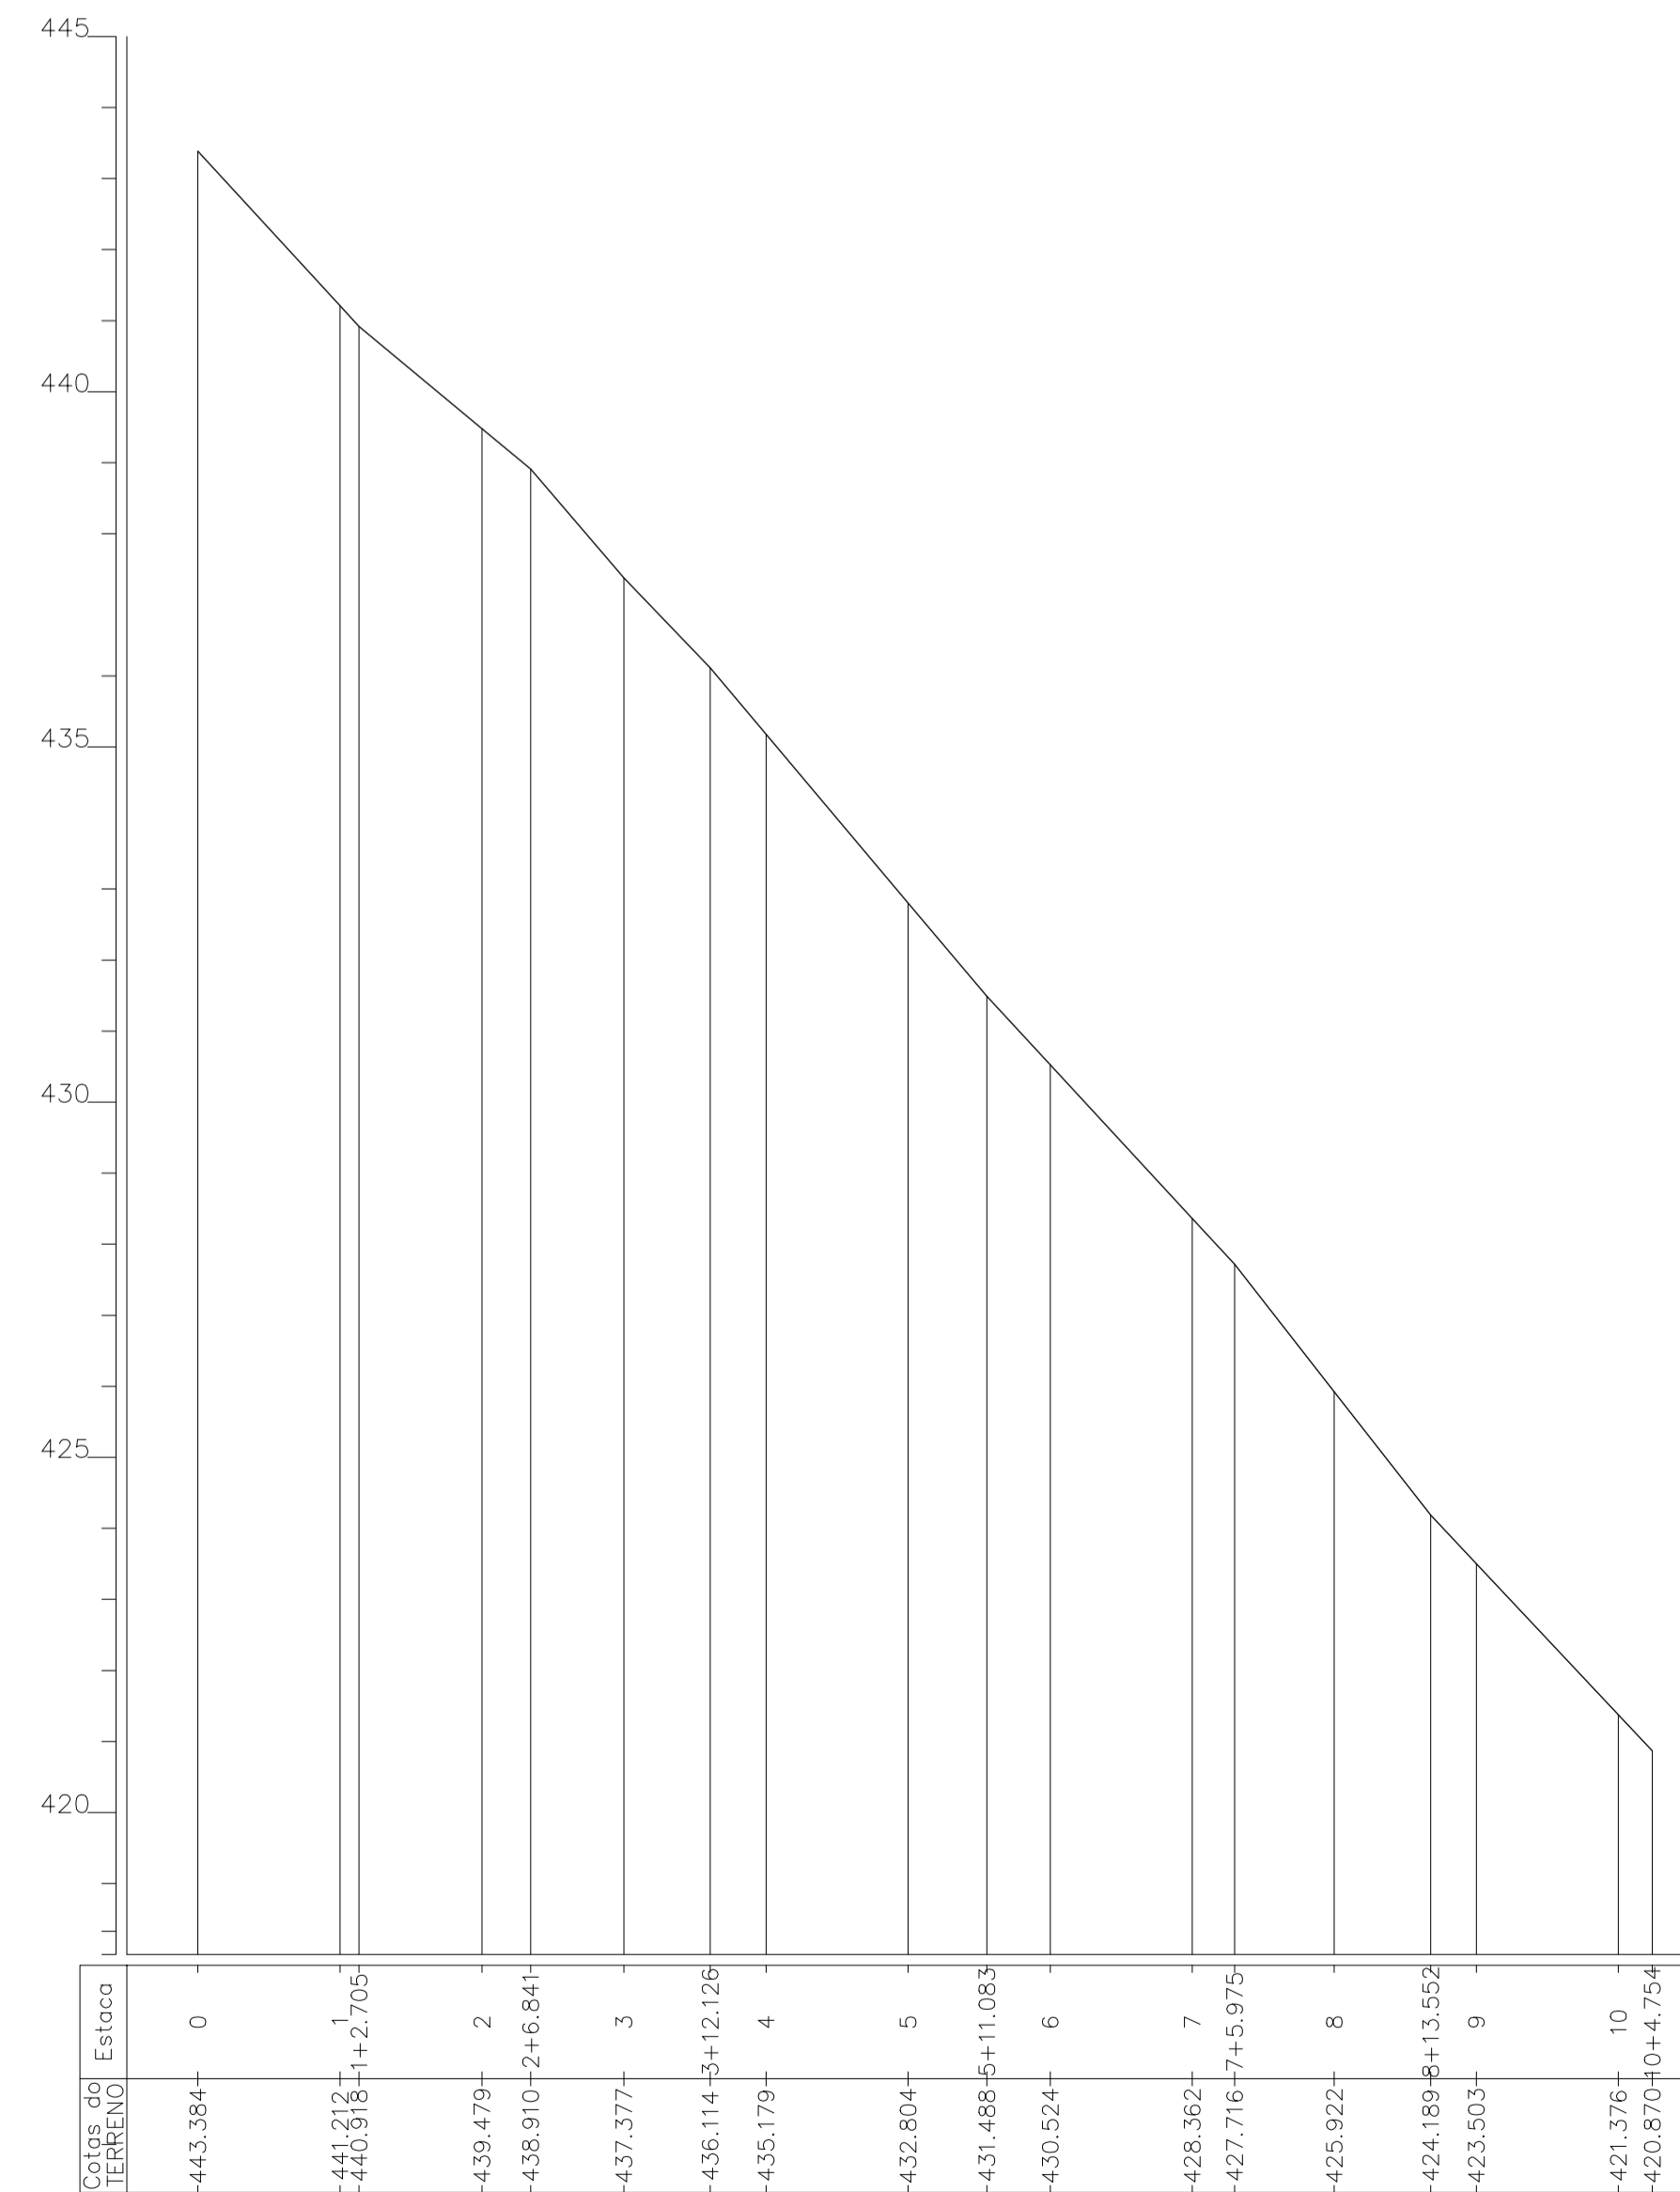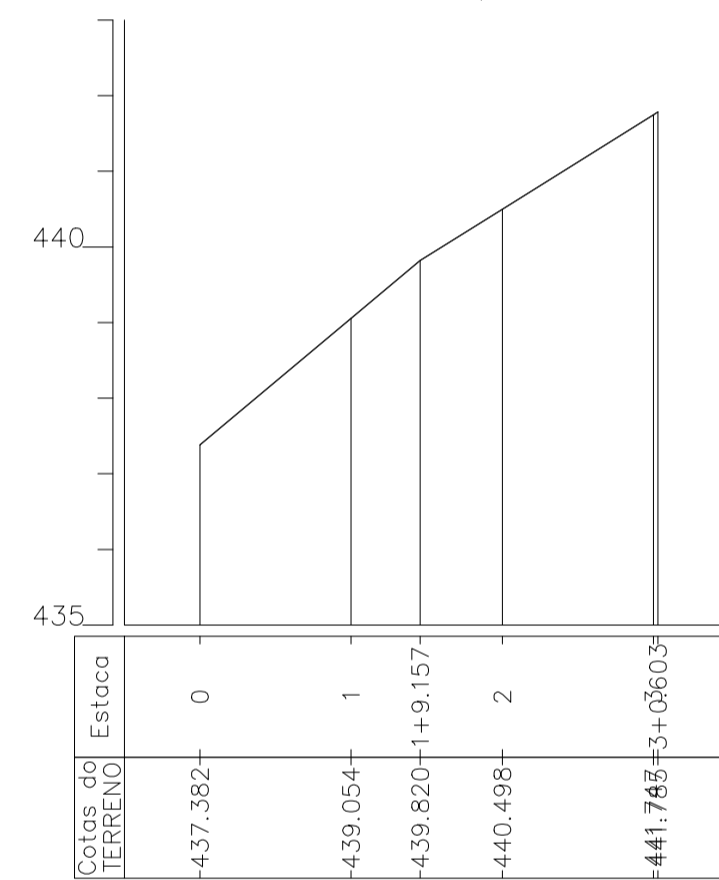

TRAVESSA 12E.per

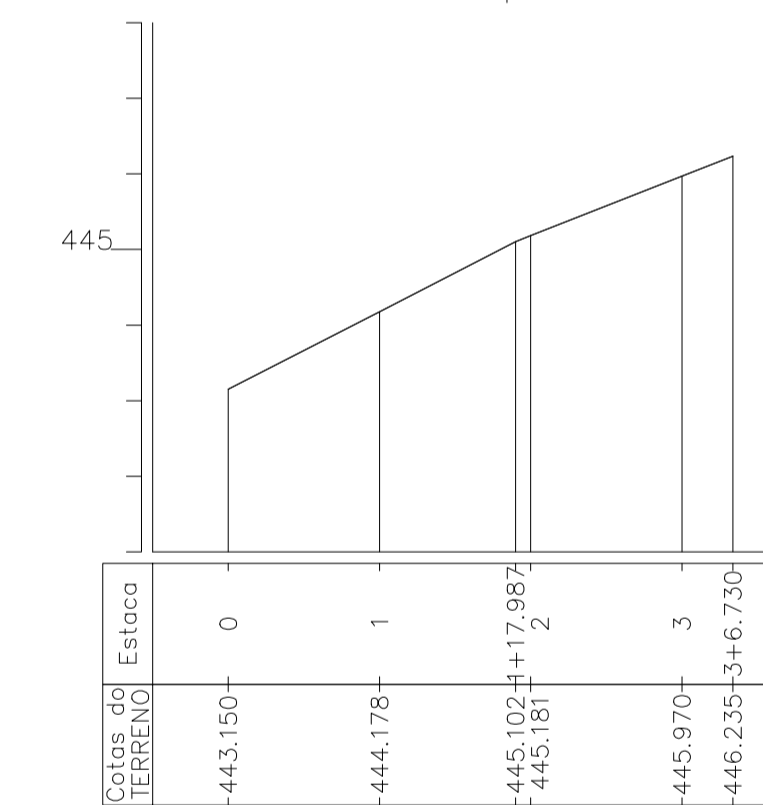

REVISÃO	DESCRIÇÃO	DATA	DESENHO	VERIF.	APROV.

OBSERVAÇÕES:

1. MEDIDAS EM METRO.
2. TODAS AS MEDIDAS E QUANTIDADES SEVERÃO SER CONFERIDAS NA OBRA ANTES DE QUALQUER PROCEDIMENTO DE FABRICAÇÃO.
3. DIREITOS AUTORAIS RESERVADOS: ESTE PROJETO NÃO PODERÁ SER REPRODUZIDO OU MODIFICADO (TOTAL OU EM PARTES) SEM A EXPRESSA AUTORIZAÇÃO DOS AUTORES.

Jorge Otávio da S. Brandão
Engenheiro Civil
CREA 24.721-D



PREFEITURA MUNICIPAL DE ANDARAÍ

GESTÃO WILSON PAES CARDOSO

PROJETO PAVIMENTAÇÃO E DRENAGEM SUPERFICIAL
RUAS: TRAVESSA 12A, 12B, 12C, 12D, 12E,
TRAVESSA POSTO 14

PRANCHA

PERFIL LONGITUDINAL

Engenheiro	JORGE BRANDÃO	CREA	24.721D-BA	DESENHO	ANA CLARA NOGUEIRA	FOLHA
DATA	AGOSTO/2025	NÚMERO DE PROJETO	PAV-2907/25	PROJETO REFERÊNCIA		05/06
ESCALA	H-1:1000 V-1:100					