



LEGENDA:

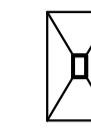


SAPATAS 1.50X1.00 X 35 N =1.5 Tf

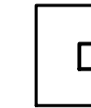


SAPATAS 1.50X1.50 X 10 N =2.5 Tf
(Apoio da cobertura metálica)

VIGA BALDRAME 15X40 CM-267,00m

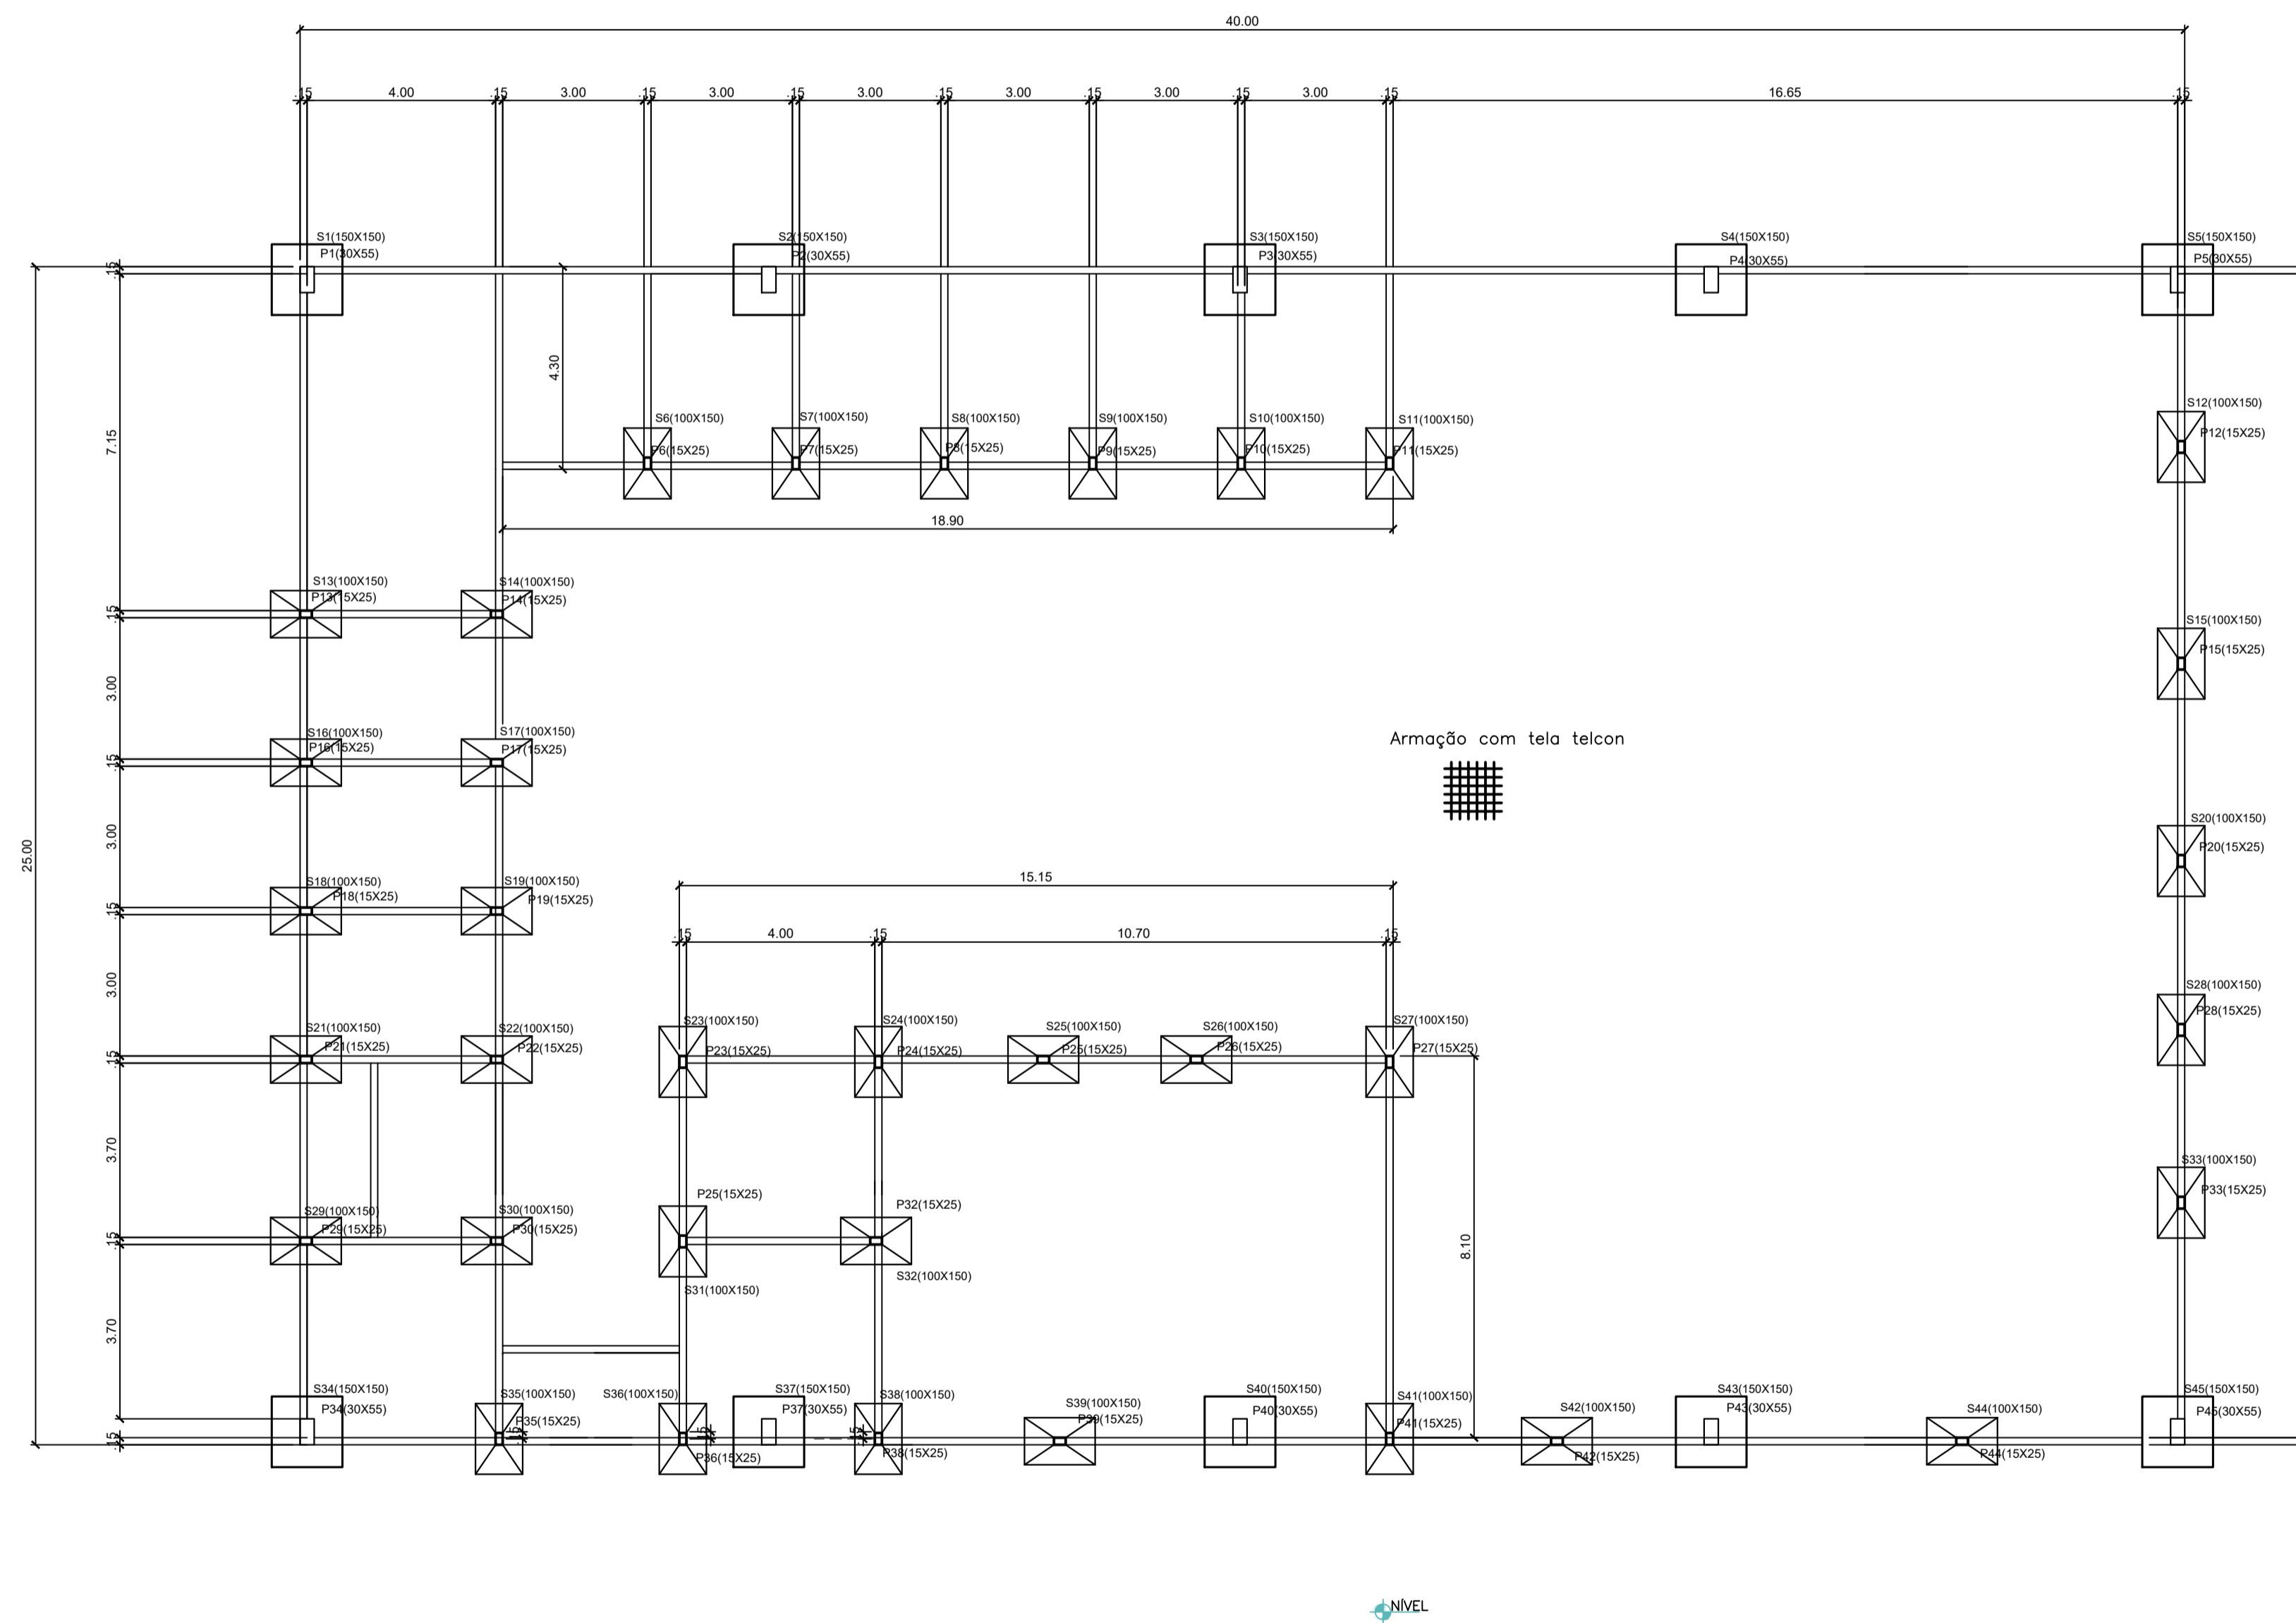

LIMITADA FAIXA DE DOMÍNIO - DERBIA
ÁREA "NON AEDIFICANT"

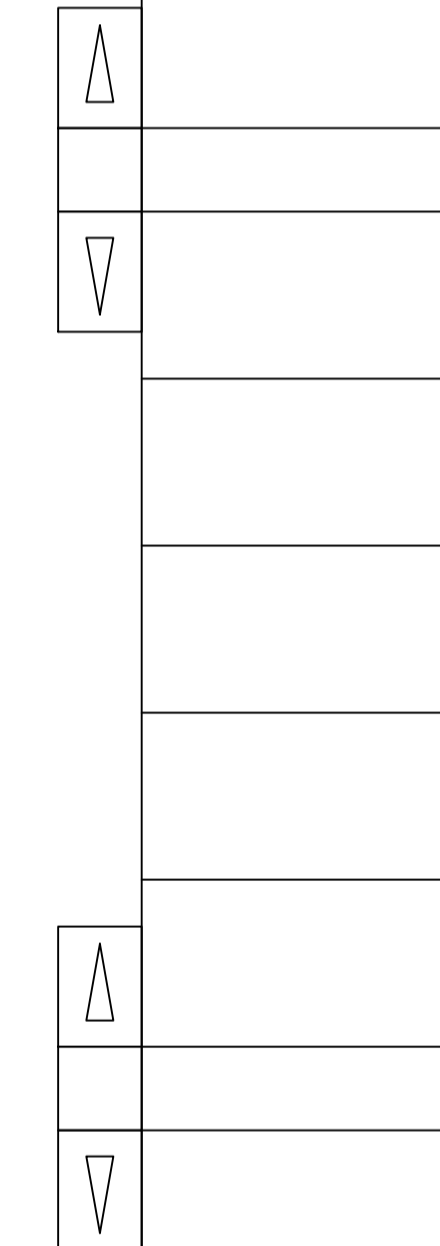

PASSEIO

Jorge Brandão
Engenheiro de Engenharia Civil

REVISÃO	DESCRIÇÃO	DATA	DESENHO	VERIF.	APROV.
02					
01	EMISSÃO INICIAL	MAIO/2024	JORGE	JORGE	JORGE

OBSERVAÇÕES:

- MEDIDAS EM METRO.
- TODAS AS MEDIDAS E QUANTIDADES SEVERÃO SER CONFERIDAS NA OBRA ANTES DE QUALQUER PROCEDIMENTO DE FABRICAÇÃO.
- DIREITOS AUTORAIS RESERVADOS: ESTE PROJETO NÃO PODERÁ SER REPRODUZIDO OU MODIFICADO (TOTAL OU EM PARTES) SEM A EXPRESSA AUTORIZAÇÃO DOS AUTORES.

UB UNIÃO DOS MUNICÍPIOS DA BAHIA
COORDENAÇÃO DE ENGENHARIA E ARQUITETURA

PREFEITURA MUNICIPAL DE ANDARAÍ

GESTÃO: WILSON CARDOSO

PROJETO: MERCADO DE MOCAMBO
FUNDAÇÃO

PRANCHA: LOCAÇÃO DAS SAPATAS

ENGENHEIRO JORGE BRANDÃO	CREA 24721-D	DESENHO JORGE BRANDÃO	FOLHA
DATA JULHO 2025	NÚMERO DE PROJETO	PROJETO REFERÊNCIA	
ESCALA 1/100	EST-2454/25		

03/04

Forma: A1 - Escala: 1/100

RUA