


LEGENDA:

	PILARES 35X55 X 10 N =2.5 Tf
	PILARES 15X25 X 35 N =1.5 Tf

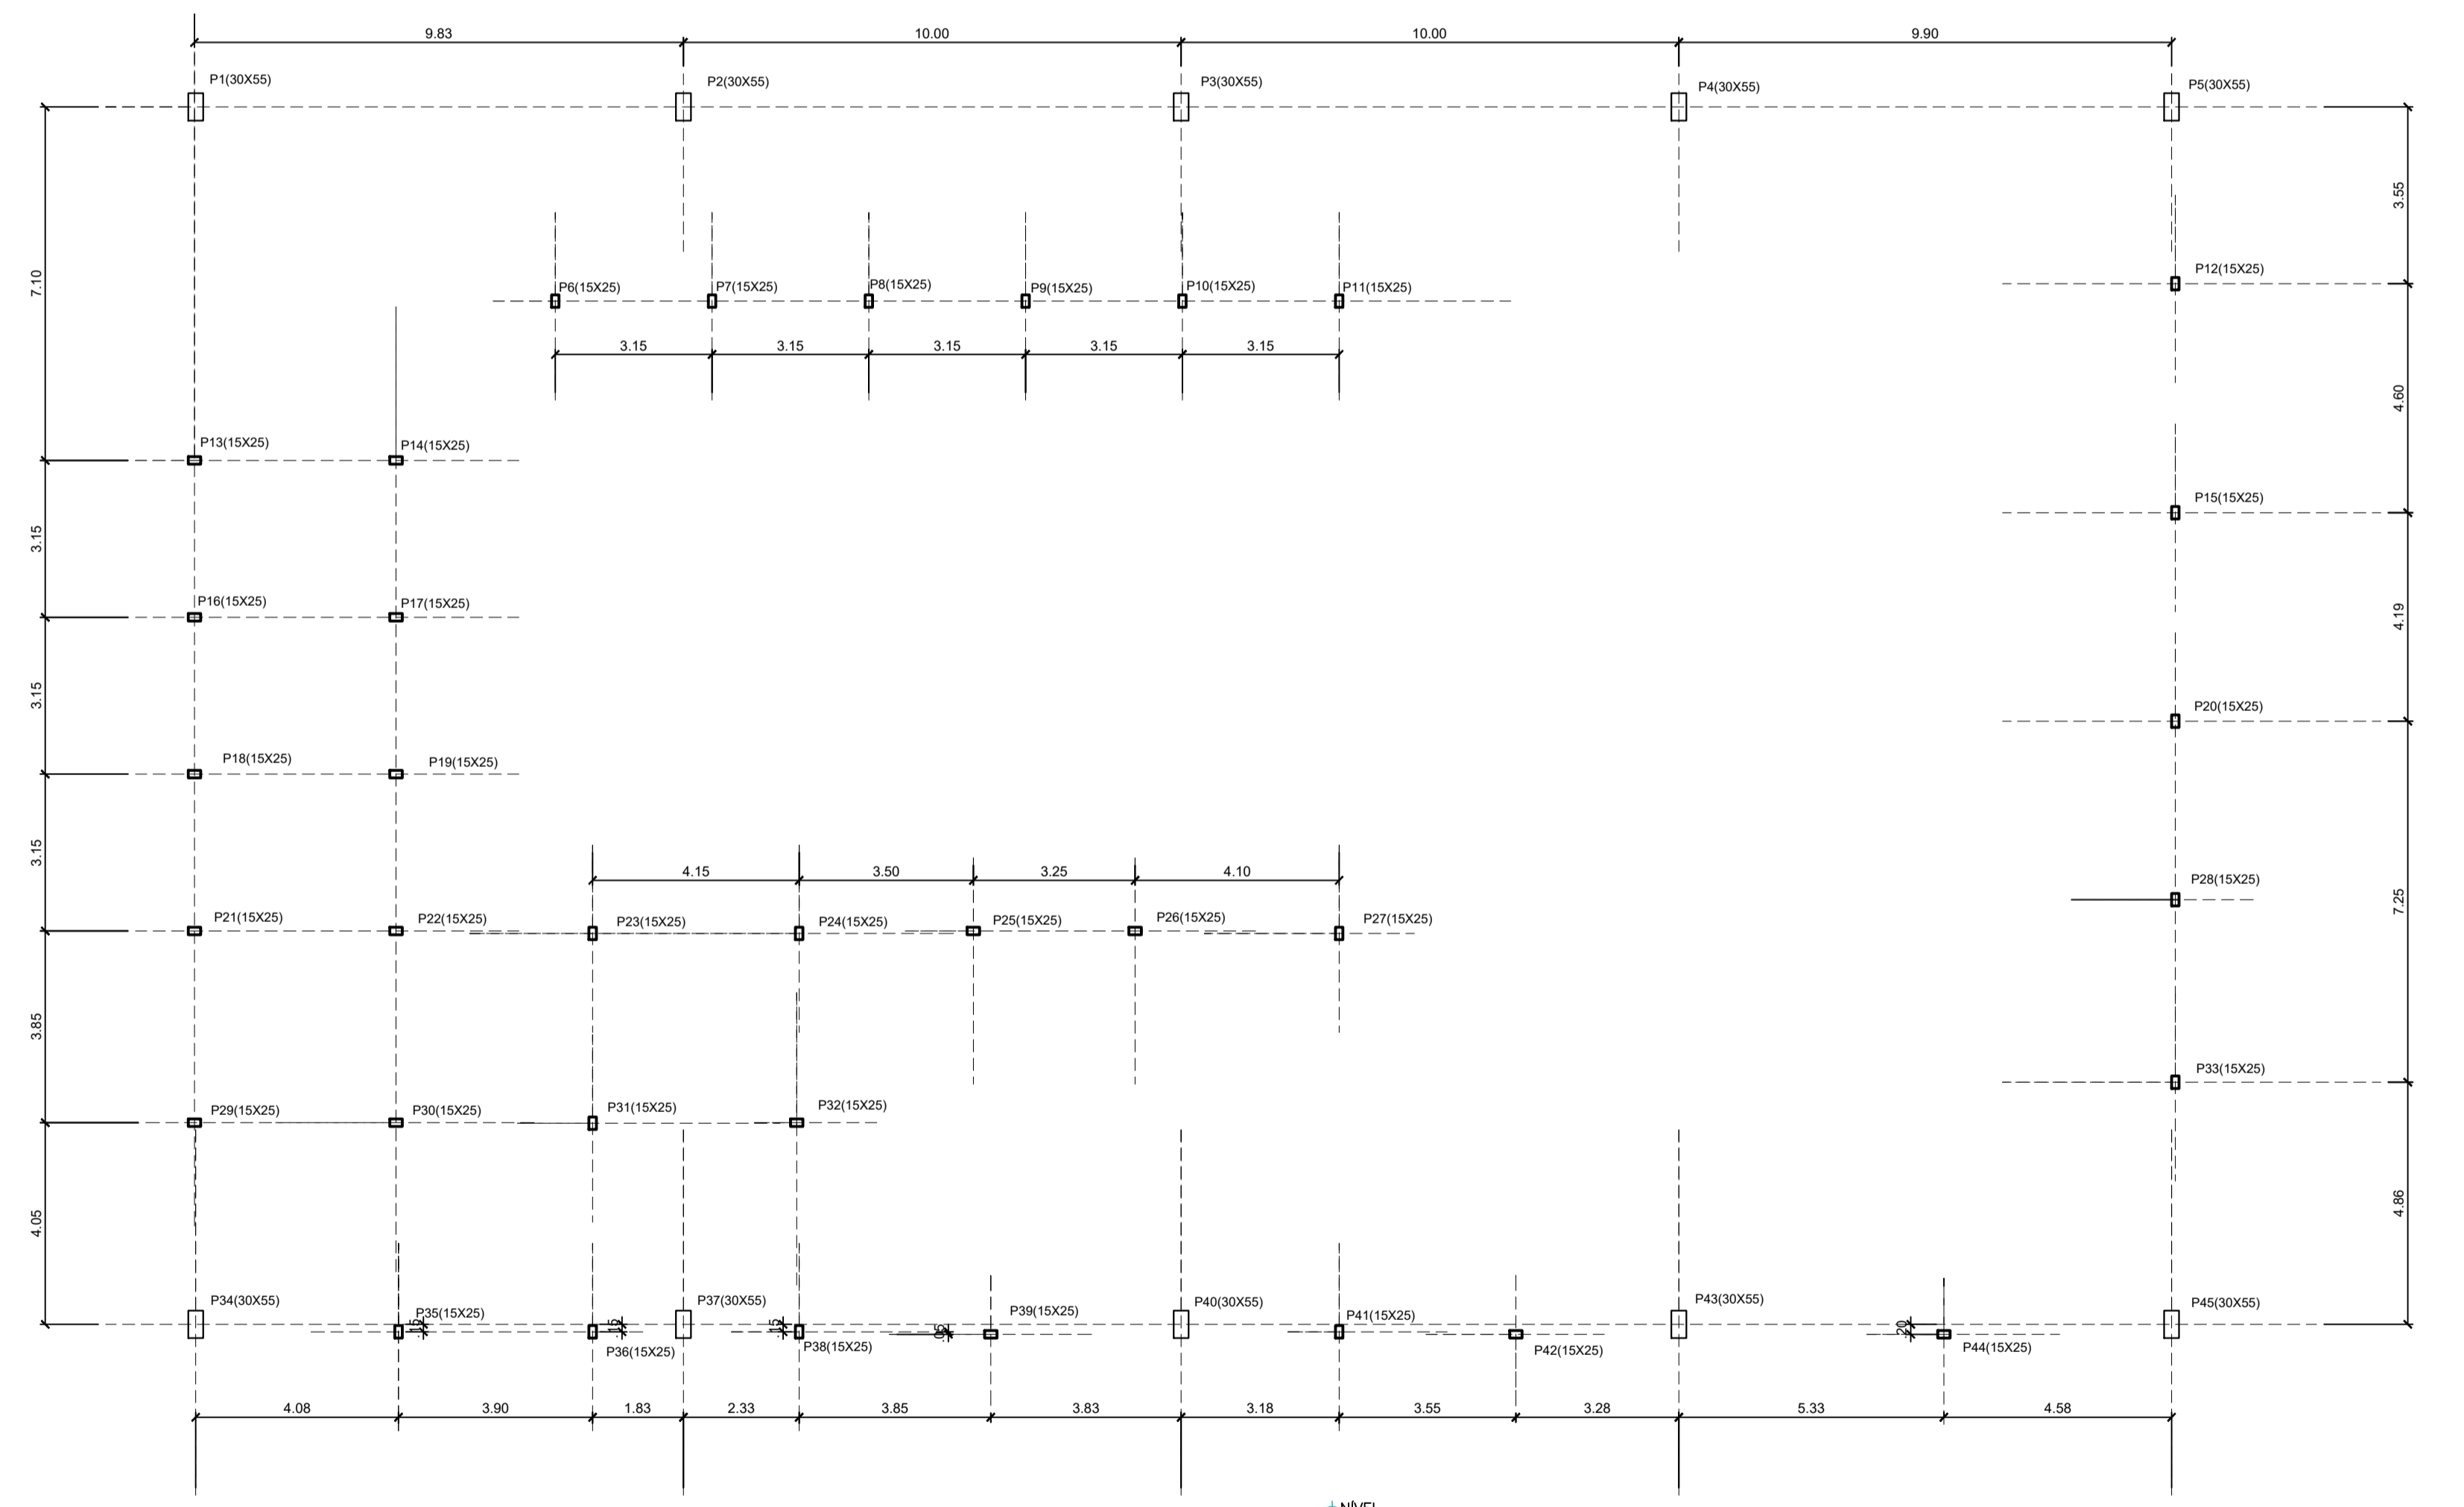

LIMITADA FAMA DE DOMINIO - DERBIA  
AREA "NON AEDIFICANT"

PASSEIO

*Jorge Brandão*  
Engenheiro Civil  
CREAM 7710

02					
01	EMISSÃO INICIAL	MAIO/2024	JORGE	JORGE	JORGE
REVISÃO	DESCRIÇÃO	DATA	DESENHO	VERIF.	APROV.

**OBSERVAÇÕES:**

- MEDIDAS EM METRO.
- TODAS AS MEDIDAS E QUANTIDADES SEVERÃO SER CONFERIDAS NA OBRA ANTES DE QUALQUER PROCEDIMENTO DE FABRICAÇÃO.
- DIREITOS AUTORAIS RESERVADOS. ESTE PROJETO NÃO PODERÁ SER REPRODUZIDO OU MODIFICADO (TOTAL OU EM PARTES) SEM A EXPRESSA AUTORIZAÇÃO DOS AUTORES.

**UB** UNIÃO DOS MUNICÍPIOS DA BAHIA  
COORDENAÇÃO DE ENGENHARIA E ARQUITETURA

PREFEITURA MUNICIPAL DE ANDARAÍ

GESTÃO WILSON CARDOSO

PROJETO MERCADO DE MOCAMBO  
FUNDAÇÃO

PRANCHA LOCAÇÃO DOS PILARES

ENGENHEIRO JORGE BRANDÃO	CREA 24721-D	DESENHO JORGE BRANDÃO	FOLHA
DATA JULHO 2025	NÚMERO DE PROJETO	PROJETO REFERÊNCIA	
ESCALA 1/100	EST-2454/25		

**01/04**

RUA