


LEGENDA:



SAPATAS 1.50X1.00 X 35 N =1.5 Tf



SAPATAS 1.50X1.50 X 10 N =2.5 Tf
(Apoio da cobertura metálica)

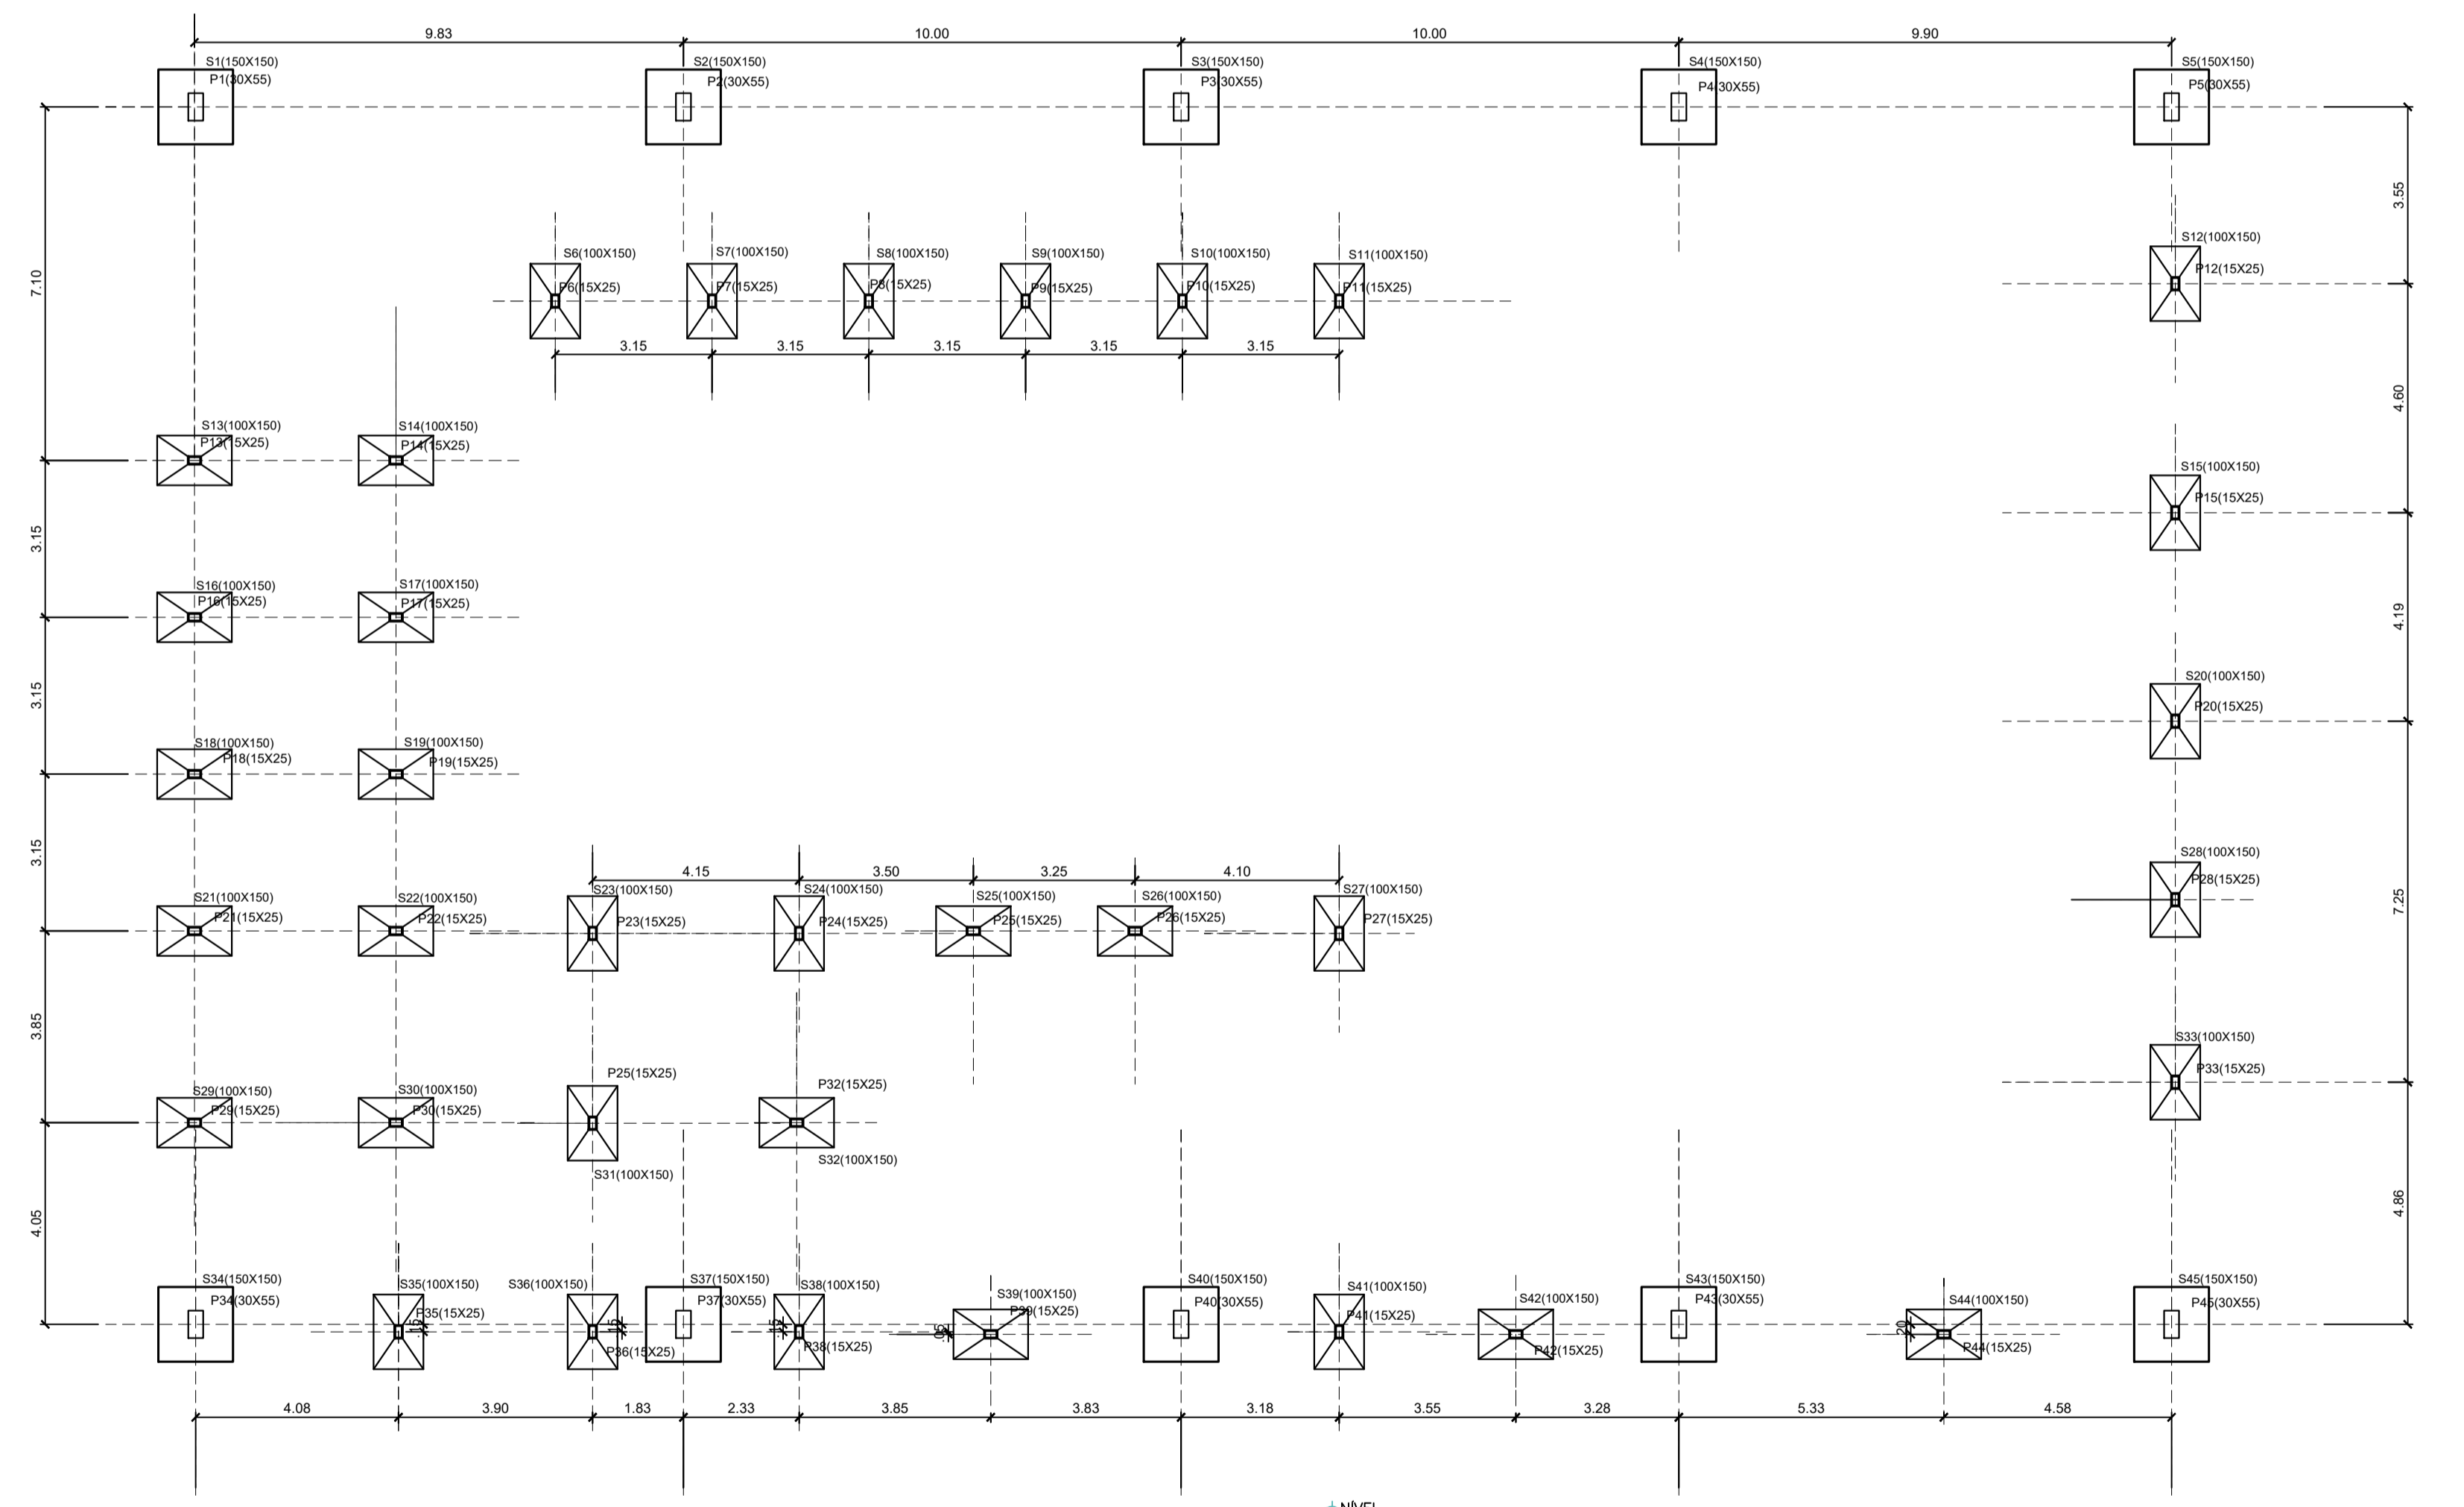

LIMITADA FAMA DE DOMINIO - DERBIA
AREA "NON AEDIFICANT"

PASSEIO

RUA

Jorge Brandão
Engenheiro Civil
CREA 24721-D

REVISÃO	DESCRIÇÃO	DATA	DESENHO	VERIF.	APROV.
02					
01	EMISSÃO INICIAL	MAIO/2024	JORGE	JORGE	JORGE

OBSERVAÇÕES:
 1. MEDIDAS EM METRO.
 2. TODAS AS MEDIDAS E QUANTIDADES SEVERÃO SER CONFERIDAS NA OBRA ANTES DE QUALQUER PROCEDIMENTO DE FABRICAÇÃO.
 3. DIREITOS AUTORAIS RESERVADOS. ESTE PROJETO NÃO PODERÁ SER REPRODUZIDO OU MODIFICADO (TOTAL OU EM PARTES) SEM A EXPRESSA AUTORIZAÇÃO DOS AUTORES.

UB UNIÃO DOS MUNICÍPIOS DA BAHIA
 COORDENAÇÃO DE ENGENHARIA E ARQUITETURA

PREFEITURA MUNICIPAL DE ANDARAÍ

GESTÃO WILSON CARDOSO

PROJETO MERCADO DE MOCAMBO
 FUNDAÇÃO

PRANCHA LOCAÇÃO DAS SAPATAS

ENGENHEIRO JORGE BRANDÃO	CREA 24721-D	DESENHO JORGE BRANDÃO	FOLHA
DATA JULHO 2025	NÚMERO DE PROJETO EST-2454/25	PROJETO REFERÊNCIA	02/04
ESCALA 1/100			

02/04