


TUBULAÇÃO
- Tubo PVC Solúvel nãrron 25mm (Detalhado/parede)

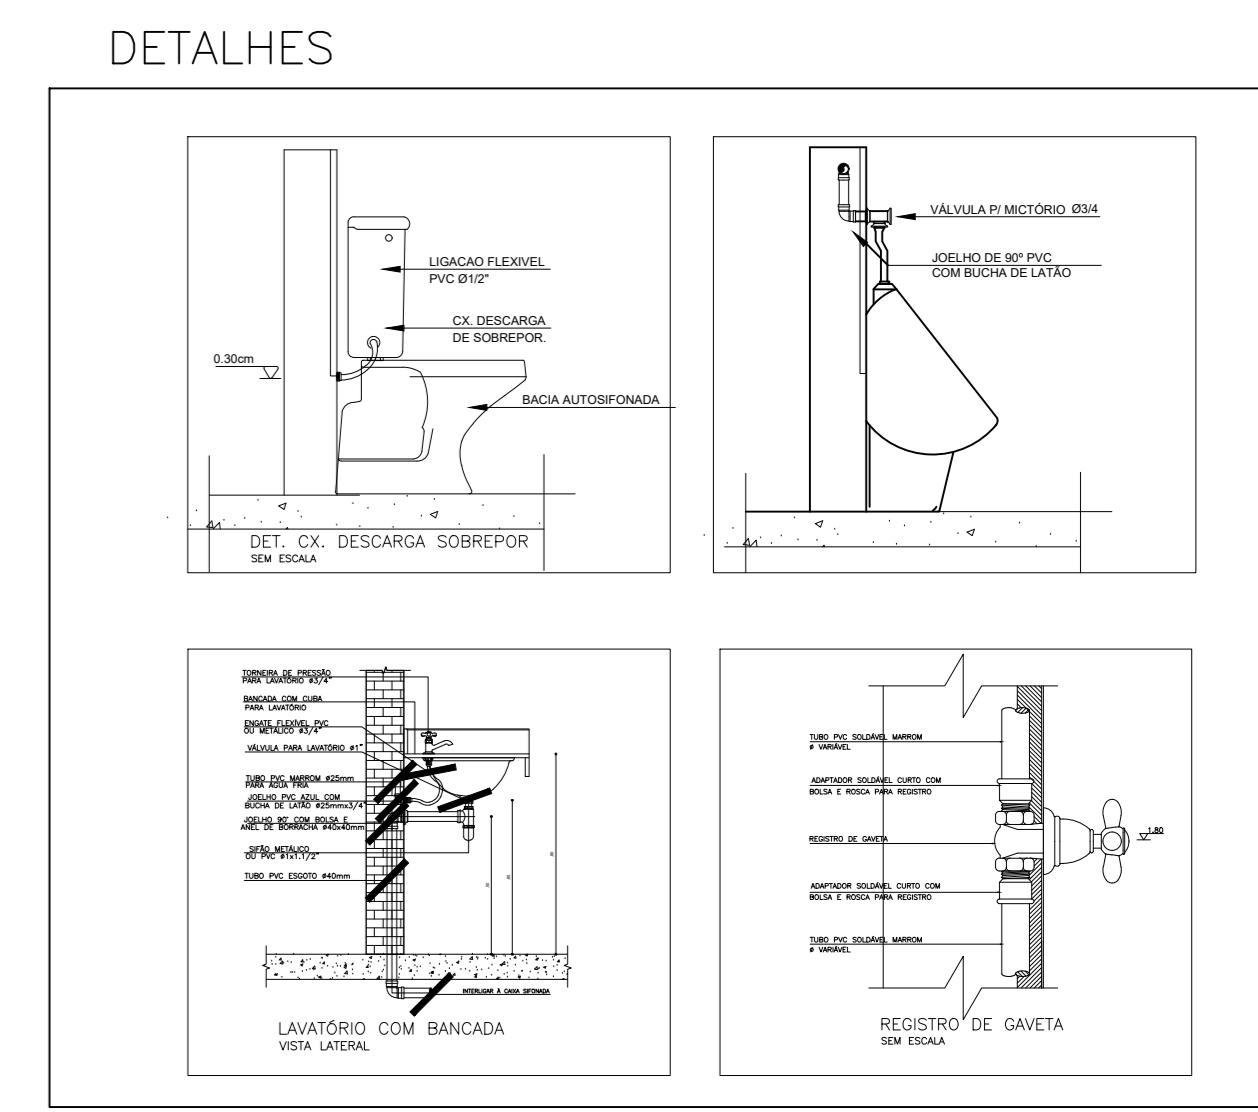

LEGENDA - ÁGUA FRIA - PVC

- C1 - Joelho 90 - 25MM
- C2 - Tê 25mm com bucha de latão
- C3 - Curva 90 32mm
- C4 - Tê 32mm
- C5 - Joelho 32mm
- C6 - Joelho c/ bucha de latão 25MM
- RG - Registro de Gaveta bruto 25MM
- C7 - Registro de Esfera - 3/4" x 25mm
- C8 - Registro de Esfera 1" x 32mm
- C9 - Curva 90 25mm
- C10 - Adaptador c/ flanges livres p/ caixa d'água
- C11 - Tê 25mm
- C12 - Joelho 40mm
- C13 - Curva 40mm
- C14 - Tê 40mm
- C15 - Joelho 50mm
- C16 - Curva 50mm
- C17 - Tê 50mm
- C18 - Bucha de redução 50x25mm
- C19 - Bucha de redução 50x40mm
- C20 - Bucha de redução 32x25mm
- C21 - Registro de Esfera 50mm
- C22 - Bucha de redução 40x25mm
- C23 - Bucha de redução 50x32mm
- C24 - Bucha de redução 40x32mm
- C25 - Cap 40mm
- C26 - Cap 50mm
- H1 - Hidrometro
- V1 - Válvula de retenção
- BC - Bomba centrífuga 1cv

LISTA DE MATERIAIS DE ÁGUA FRIA


OBSERVAÇÕES:
1. MEDIDAS EM METRO.
2. TODAS AS MEDIDAS E QUANTIDADES SEVERÃO SER CONFERIDAS NA OBRA ANTES DE QUALQUER PROCEDIMENTO DE FABRICAÇÃO.
3. DIREITOS AUTOMÁTICOS RESERVADOS. ESTE PROJETO NÃO PODERÁ SER REPRODUZIDO OU MODIFICADO (TOTAL OU EM PARTES) SEM A EXPRESSA AUTORIZAÇÃO DOS AUTORES.

UNB UNIÃO DOS MUNICÍPIOS DA BAHIA
COORDENAÇÃO DE ENGENHARIA E ARQUITETURA

PREFEITURA MUNICIPAL DE ANDARAÍ
GESTÃO: WILSON CARDOSO
PROJETO: MERCADO MUNICIPAL DE MOCAMBO
PROJETO HIDRÁULICO DE ÁGUA FRIA
FRANCHA: ESQUEMA ISOMÉTRICO

ENGENHEIRO: JORGE BRANCO
DATA: julho/2025
ESCALA: 1:20
OBRA: 24721-0
NÚMERO DE PROJETO: *****/2025
CENSO: PROJETO REFERENCIAL
FOLHA: 04/04