
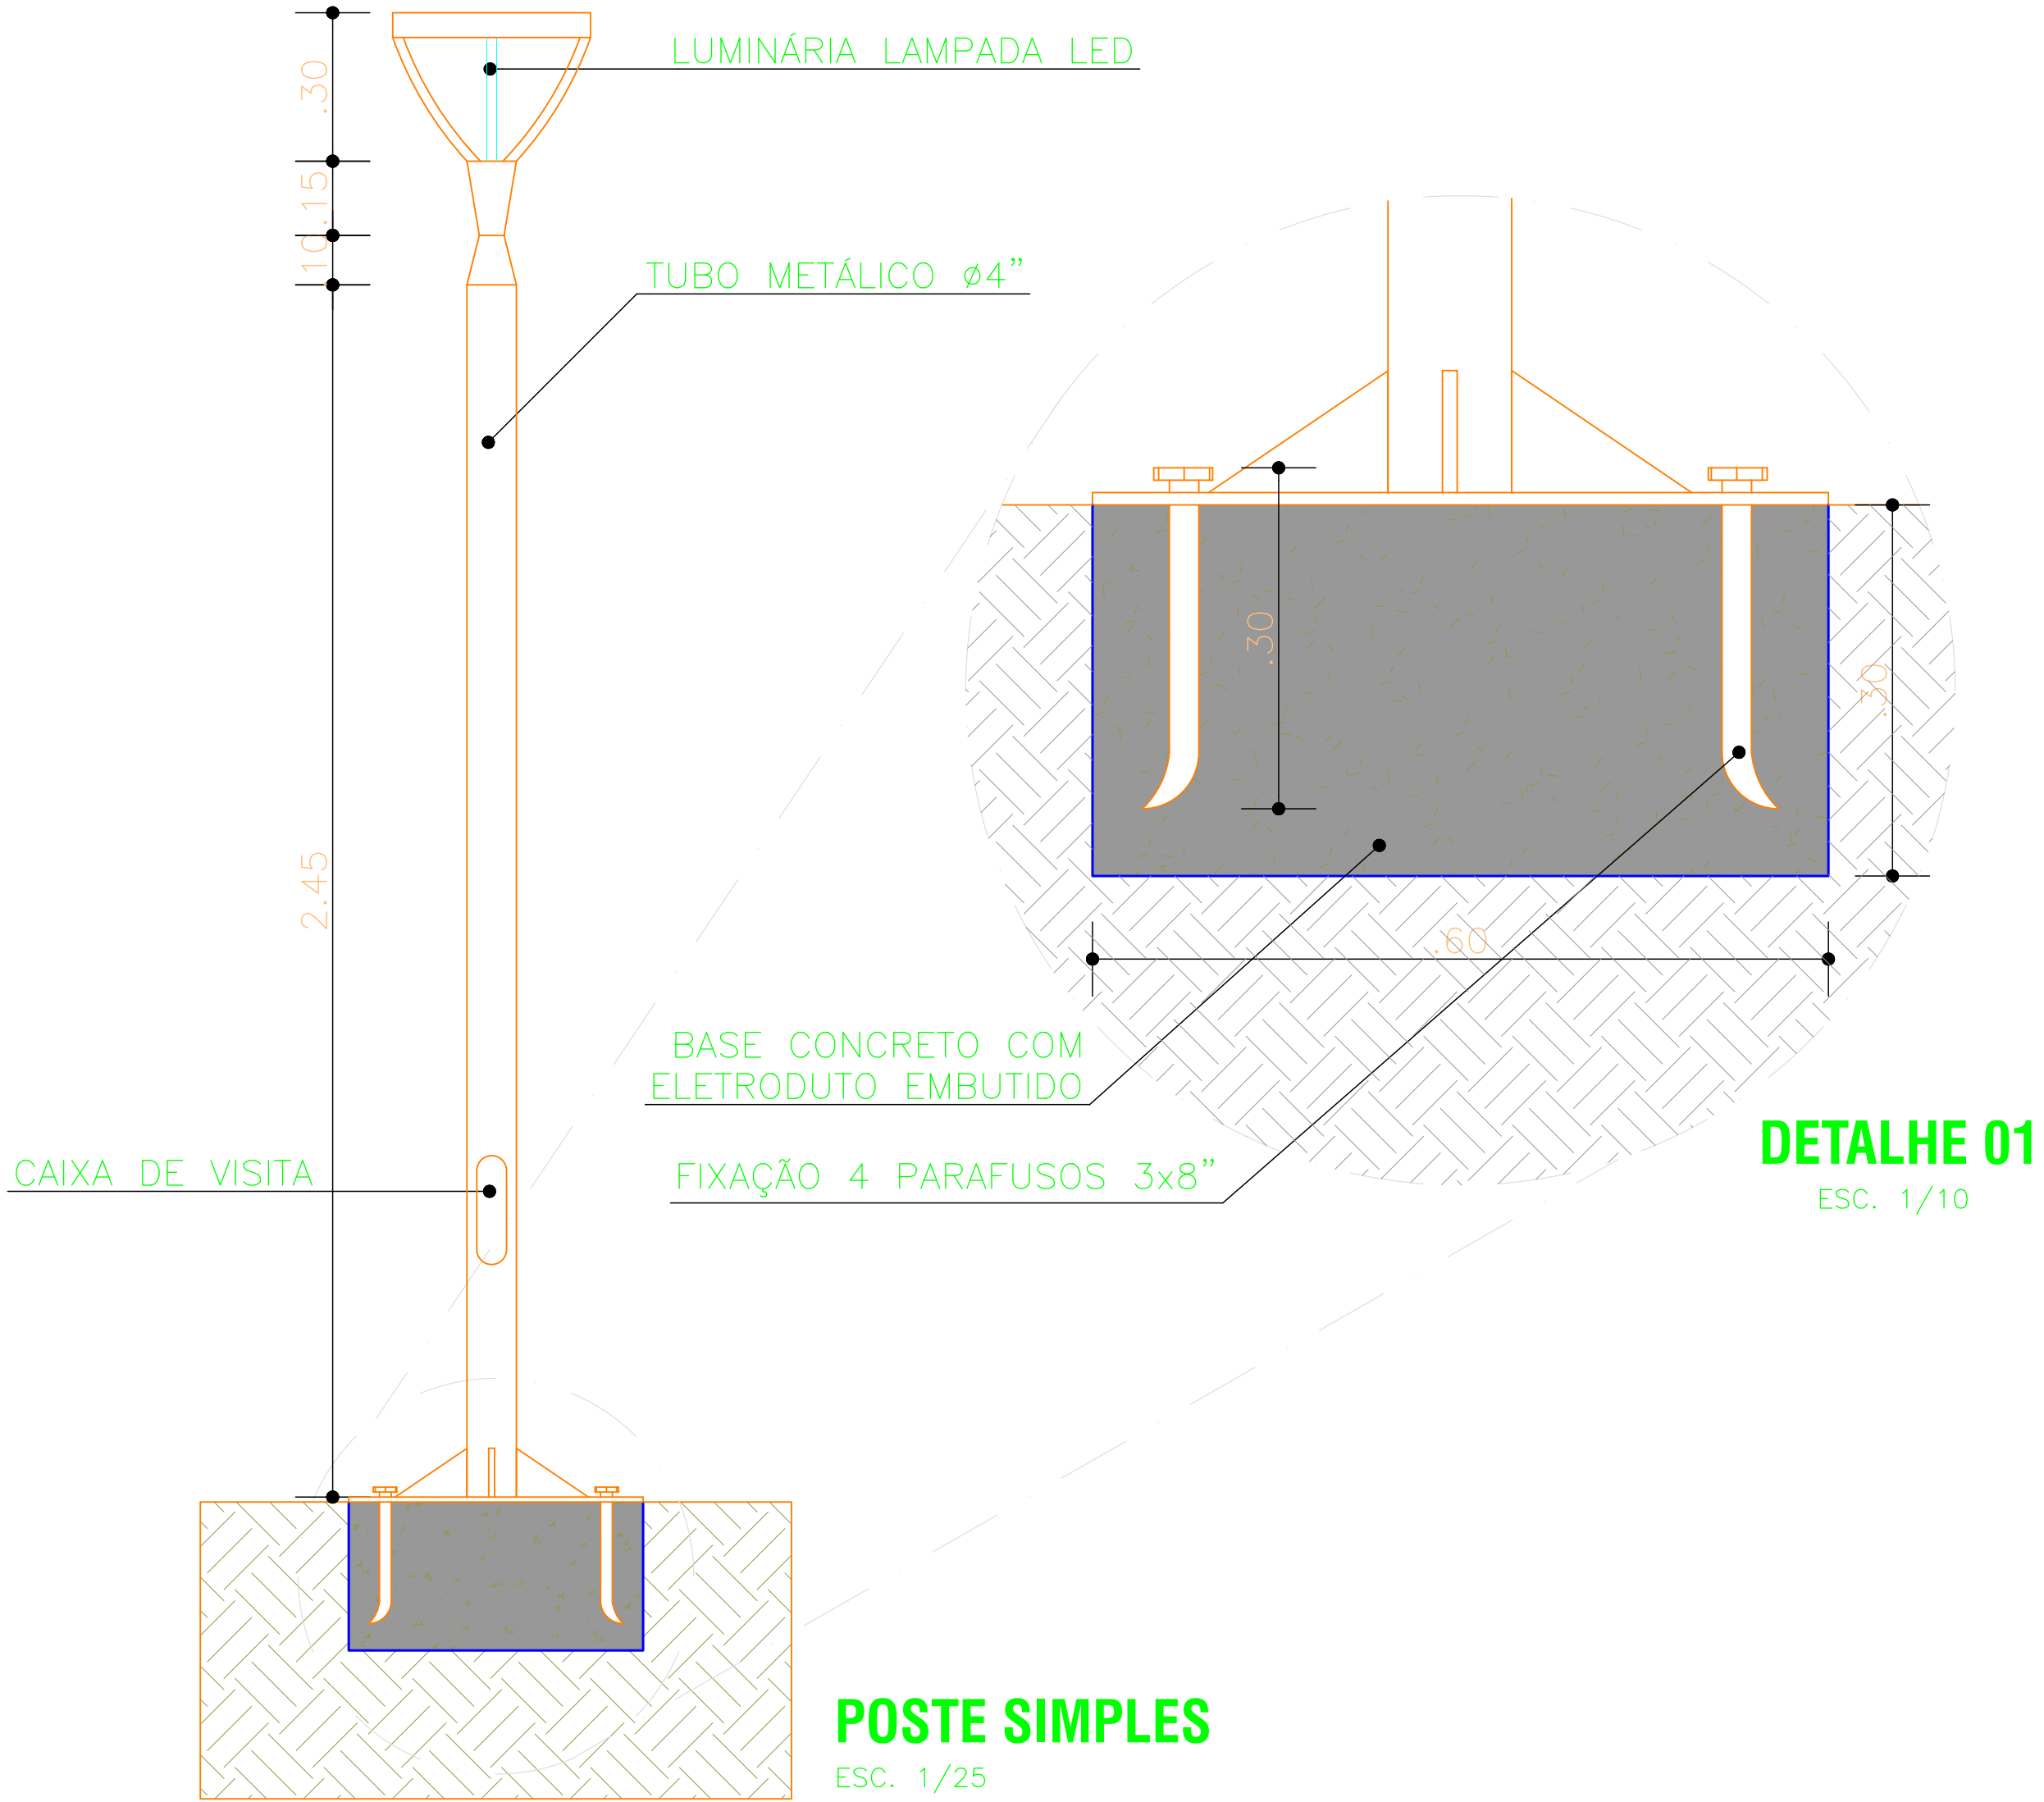


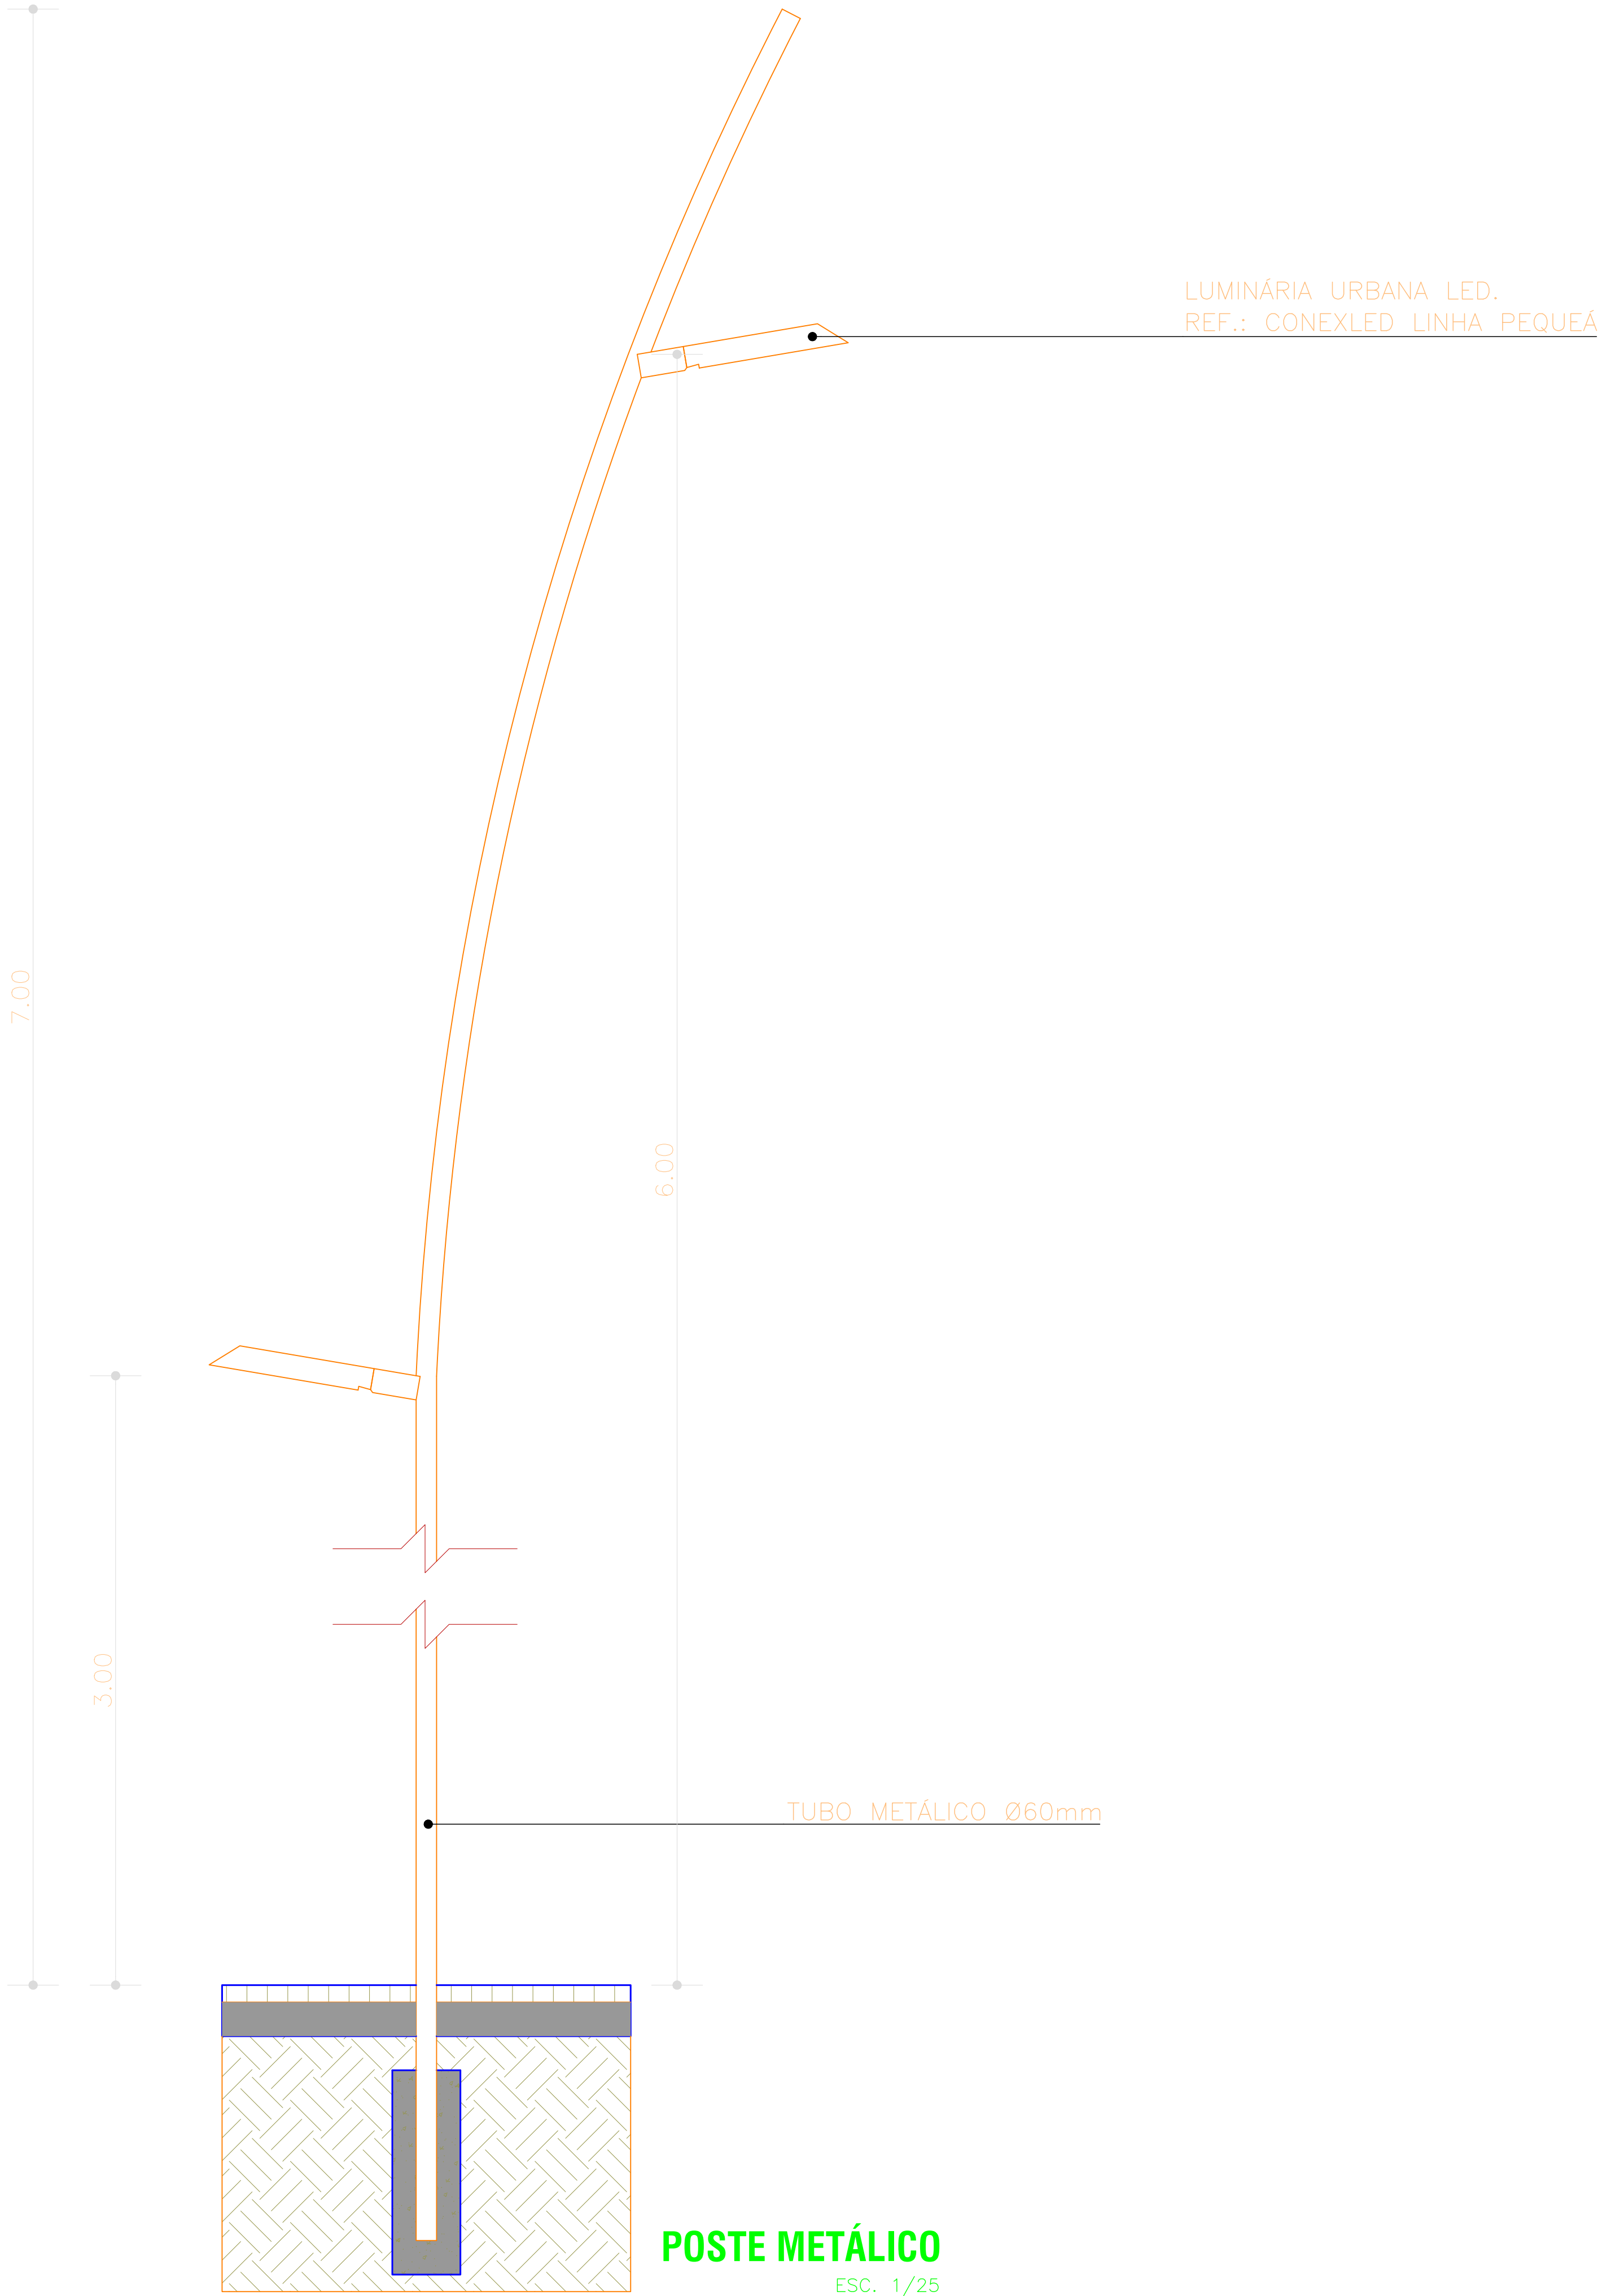

REVISÃO	DATA	DESCRIÇÃO	SOLICITAÇÃO
R00	AGOSTO/2022	PROJETO LEGAL R00	PREF. JAGUARIFE
 PREFEITURA DE IRAQUARA CAPITAL BRASILEIRA DE GRUTAS E CAVERNAS		 arquitetura e urbanismo Rua Alceu Amoroso Lima, nº 786, Ed. Tancredo Neves Trade Center, Sala 719, Salvador - BA Tel: 71 , 3341.8521 / E-mail: contato@arquiteturaquattro.com.br	
SERVIÇO:			
PROJETO ARQUITETÔNICO E URBANÍSTICO			
PRAÇA MANUEL FÉLIX, IRAQUARA, BAHIA			
CLIENTE:			
PREFEITURA MUNICIPAL DE IRAQUARA			
TÍTULO:			
PROJETO LEGAL - PRAÇA MANUEL FÉLIX			
DETALHE POSTES			
AUTOR DO PROJETO:		PRANCHA:	
ANDRÉ DRUMOND		VICTOR HUGO GONZALEZ	
ARQUITETO E URBANISTA		ARQUITETO E URBANISTA	
CAU-BR A46184-9		CAU-BR A55321-2	
RENATO ALVES		ENGENHEIRO CIVIL	
CREA-BA 69282		15/15	
DATA:		ESCALA:	
MAIO 2025		1/25	
COLABORAÇÃO:			
MICHELE LUEDY SAMIR SANTOS			