
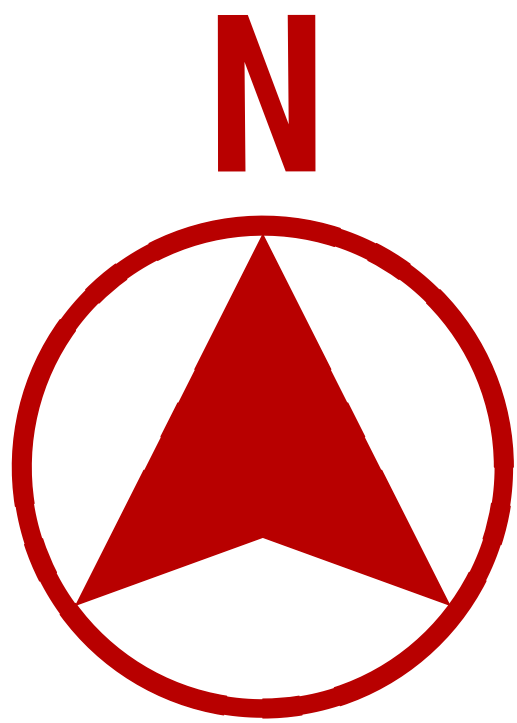


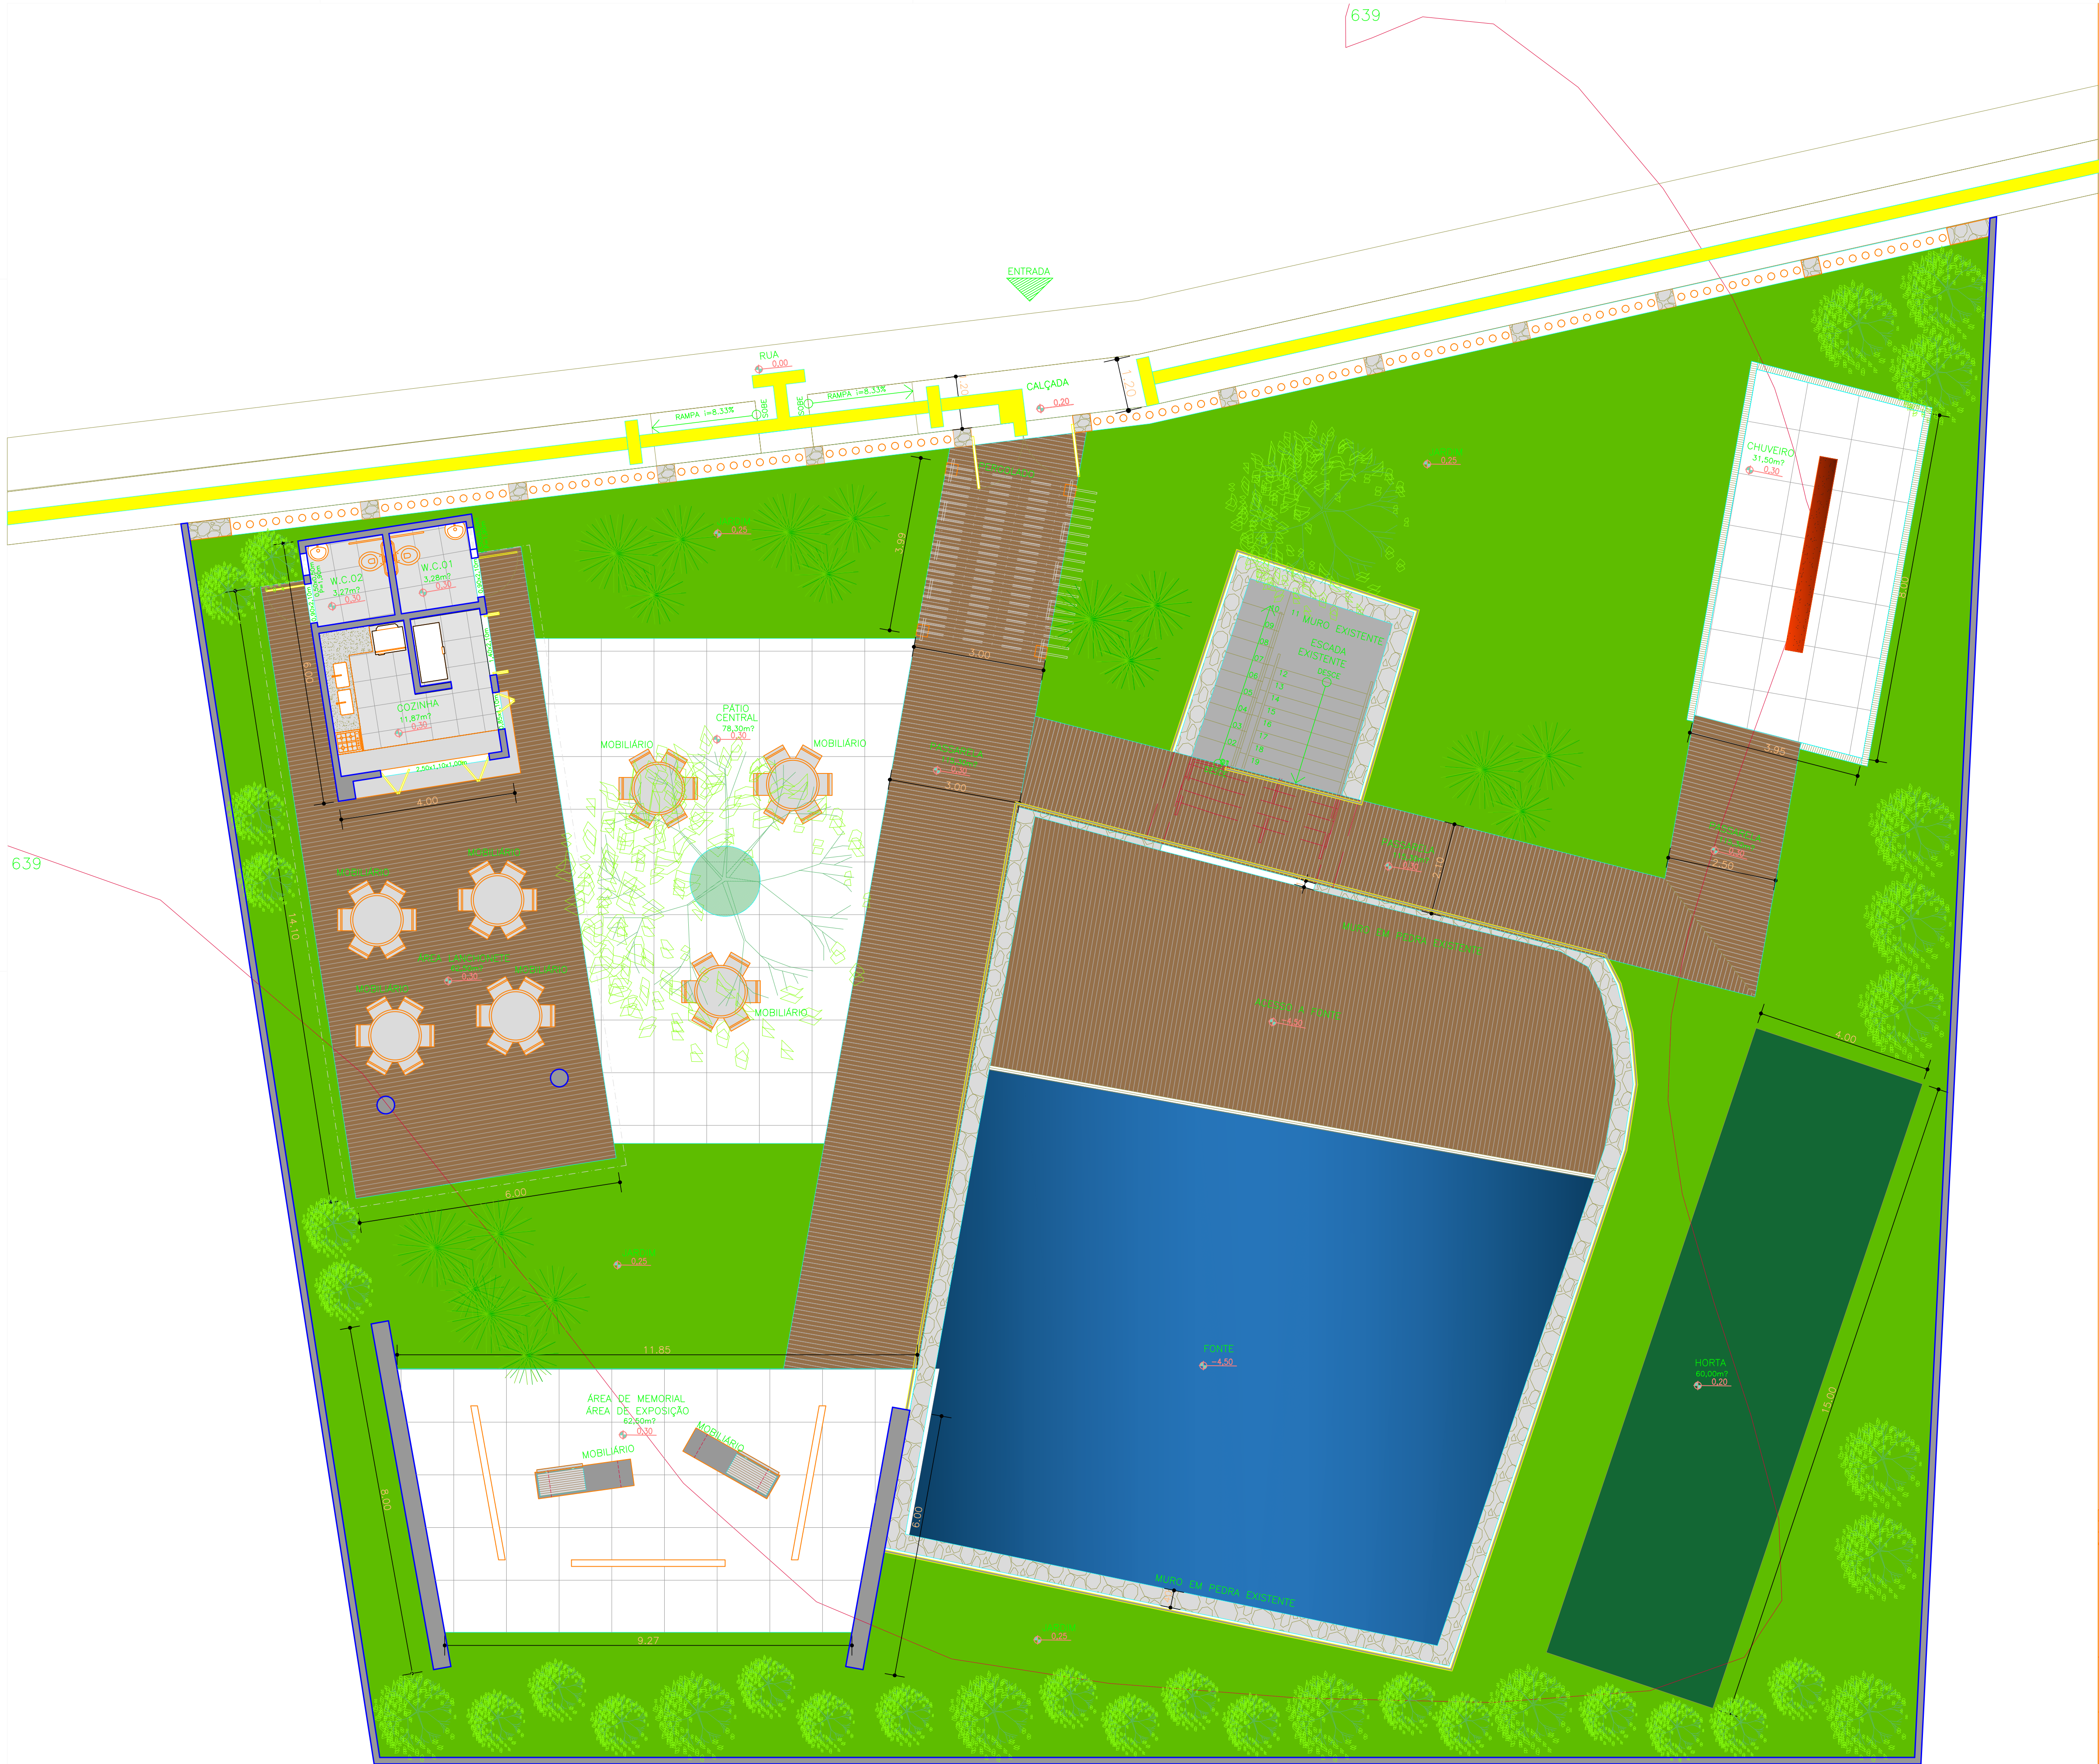

PLANTA DE LAYOUT

ESC. 1/75

REVISÃO	DATA	DESCRIÇÃO	SOLICITAÇÃO
 PREFEITURA DE IRAQUARA CAPITAL BARRAGEM DE GRUTAS E CAVERNAS		 arquitetura e urbanismo Rua Alceu Amoroso Lima, nº 788, Ed. CNTC, Sala 719, Salvador - BA Tel: 71. 3341.8521 / E-mail: contato@arquitecturaquatro.com.br	
SERVIÇO:			
PROJETO ARQUITETÔNICO URBANÍSTICO POÇO MANOEL FÉLIX, CENTRO, IRAQUARA - BAHIA.			
CLIENTE:			
PREFEITURA MUNICIPAL IRAQUARA			
TÍTULO:			
POÇO MANOEL FÉLIX - PLANTA DE LAYOUT			
AUTOR DO PROJETO:			
ANDRÉ DRUMOND ARQUITETO E URBANISTA CAU-BR A46184-8 		VICTOR HUGO GONZALEZ ARQUITETO E URBANISTA CAU-BR A55321-2 	RENATO ALVES ENGENHEIRO CIVIL CREA-BA 05032 
PRANCHA:			
DATA: MAIO 2025		COLABORAÇÃO: MICHELE LUEDY SAMIR SANTOS	ESCALA: 1/75
03/15			