



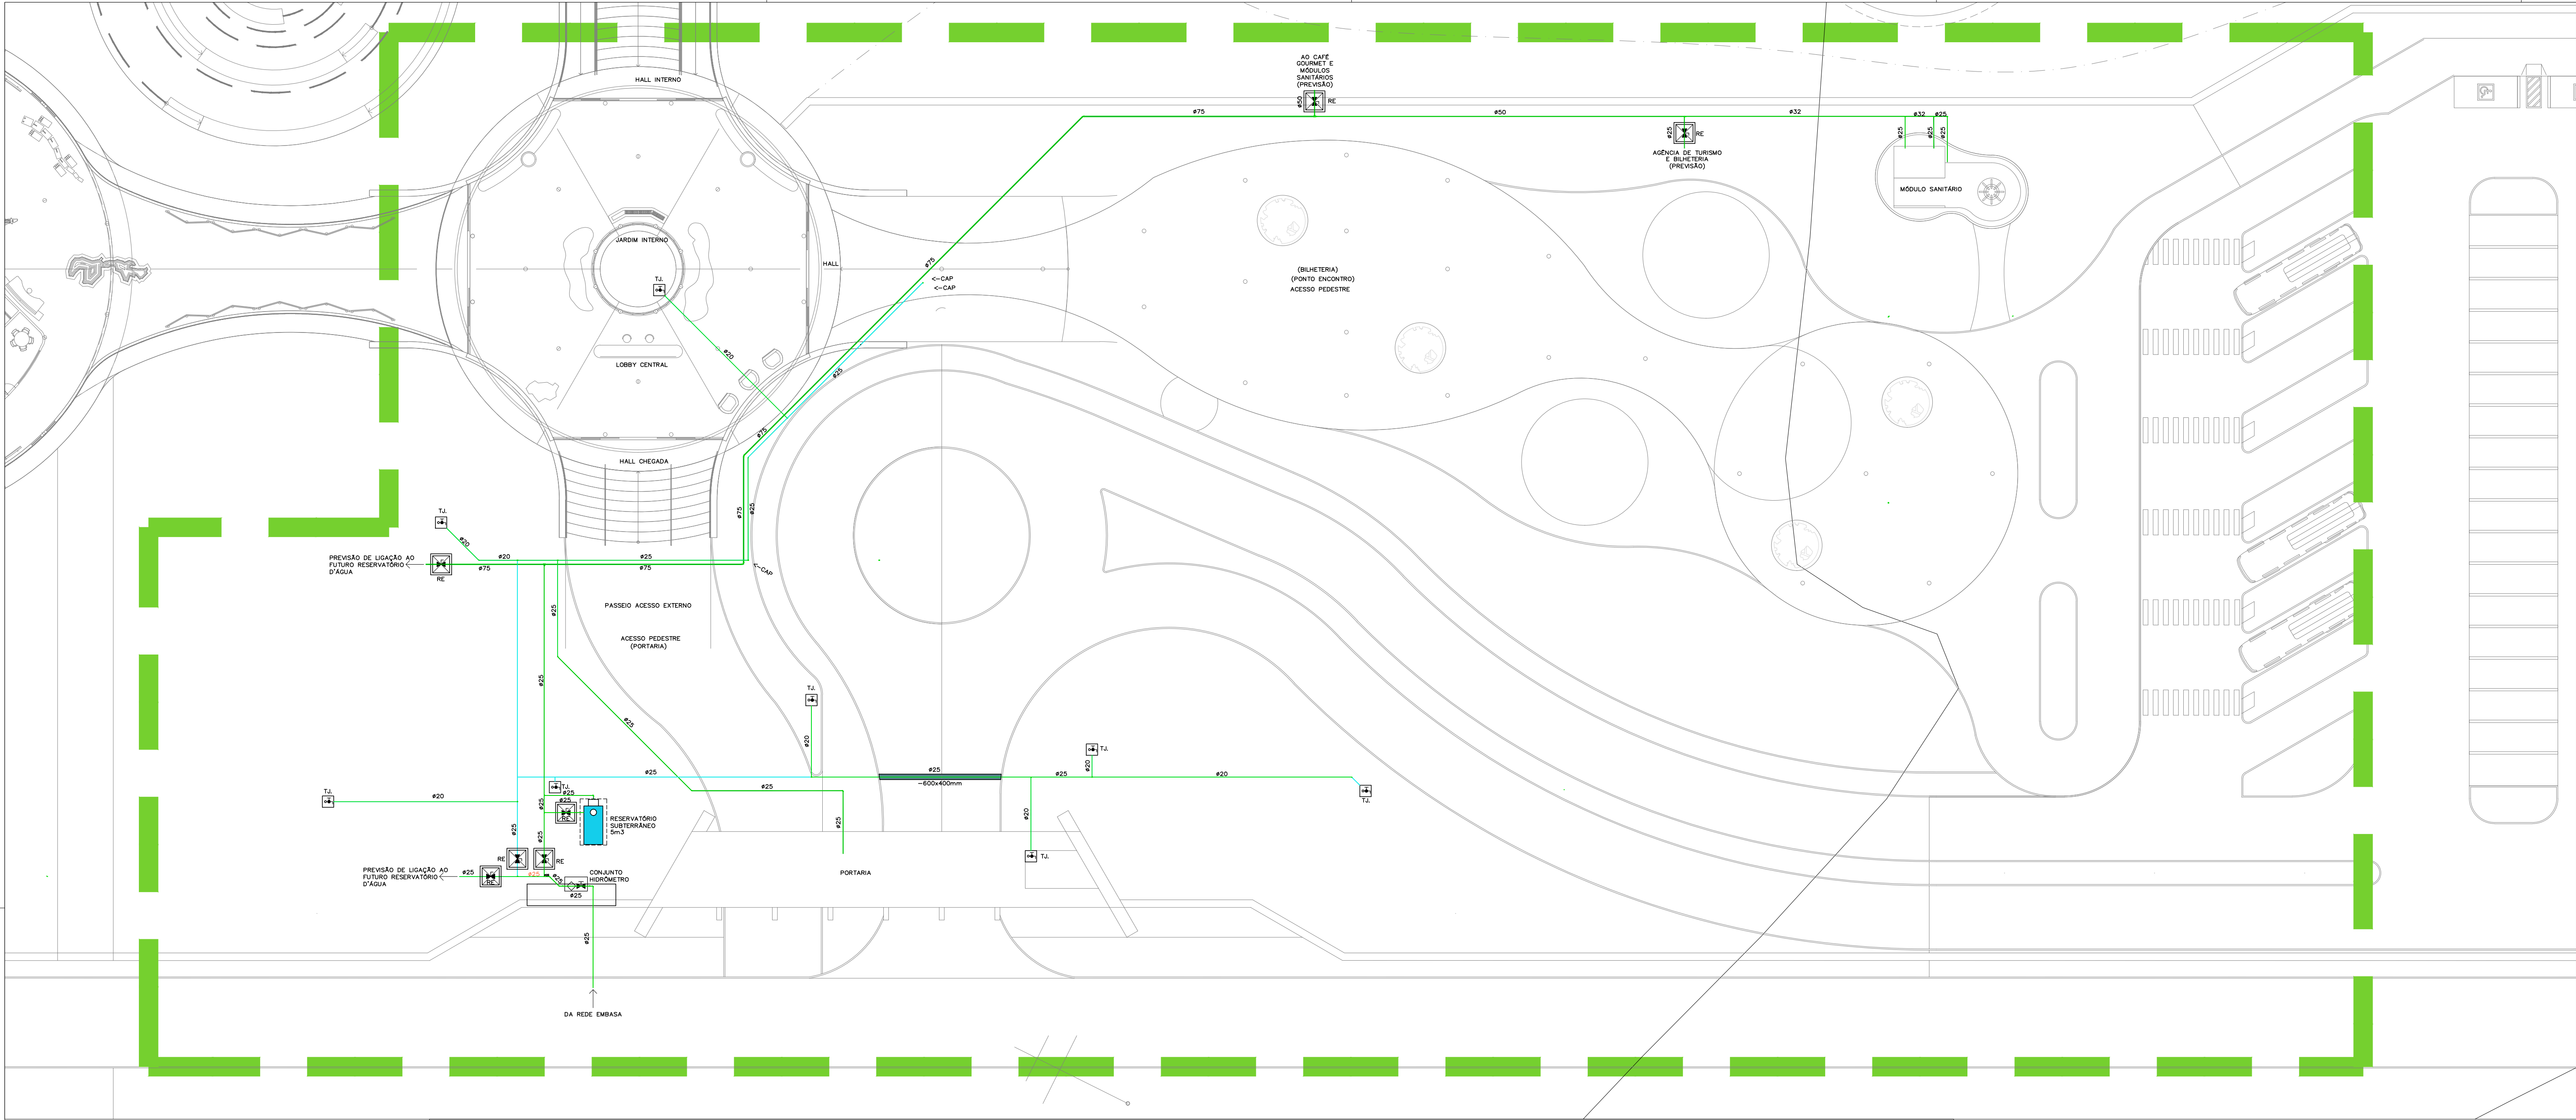

| LEGENDA ÁGUA |   |
|--------------|---|
| SÍMBOLO      | DESCRIÇÃO   |
|              | TUBULAÇÃO QUE SOBE, DESCE E PASSA, RESPECTIVAMENTE                                                           |
|              | CONJUNTO HIDRÔMETRO                                                                                          |
|              | TE 90° VISTA LATERAL, QUE DESCE, QUE SOBE RESPECTIVAMENTE                                                    |
|              | J 45° VISTA EM PLANTA                                                                                        |
|              | J 90° VISTA LATERAL, QUE DESCE, QUE SOBE RESPECTIVAMENTE                                                     |
|              | TUBULAÇÃO DE ÁGUA FRIA P/CONSUMO                                                                             |
|              | TUBULAÇÃO DE ÁGUA FRIA P/TORN. JARDIM                                                                        |
|              | RE = REGISTRO ESFERA<br>RG = REGISTRO DE GAVETA                                                              |
|              | PASSAGEM DE DUTOS SOB A PISTA                                                                                |
|              | CX. DE ALVENARIA E CONCRETO 400x600 P/TORNEIRA DE JARDIM E C/TAMPA DE F'F* A-15 ARTICULÁVEL E DRENO NO FUNDO |
|              | CX. DE ALVENARIA E CONCRETO 400x600 P/REGISTRO ESFERA E C/TAMPA DE F'F* A-15 ARTICULÁVEL E DRENO NO FUNDO    |

1- A TUBULAÇÃO DE ÁGUA FRIA INTERNA AOS PREDIOS DEVERÁ SER EXECUTADA COM TUBOS DE PVC NORMA NBR-5648-ABNT.

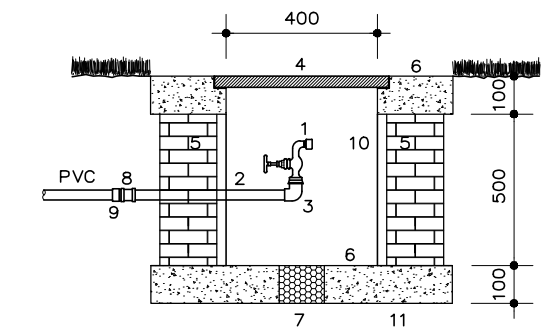


- LEGENDA
- 1- TORNEIRA DE PRESSÃO Ø1/2"COM ADAPTADOR PARA MANGUEIRA
  - 2- TUBO DE COBRE Ø1/2"
  - 3- JOELHO DE COBRE 90° Ø1/2"
  - 4- TAMPAO DE F'F\* A-15 ARTICULÁVEL C/INSCRIÇÃO TORNEIRA DE JARDIM
  - 5- PAREDE DE ALVENARIA COM TIJOLO MACIÇO
  - 6- LAJE DE CONCRETO
  - 7- BRITAS PARA DRENO
  - 8- LUXA DE BRONZE Ø1/2"
  - 9- ADAPT. PVC Ø20x1/2"
  - 10- ARGAMASSA TRAÇO 1:3
  - 11- LASTRO DE CONCRETO TRAÇO 1:3:6

#### CAIXA COM TORNEIRA DE JARDIM

Escala 1/25

Cotas em mm.

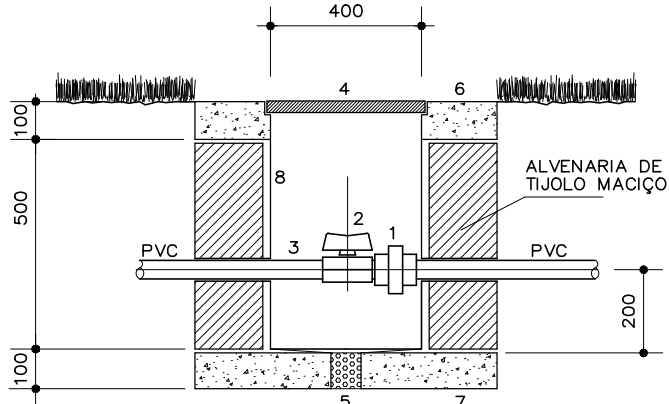

- LEGENDA:
- 1 - UNIÃO DE PVC SOLDÁVEL (Ø NA PLANTA)
  - 2 - REGISTRO DE ESFERA (Ø NA PLANTA)
  - 3 - TUBO DE PVC OU POLETILENO (Ø NA PLANTA)
  - 4 - TAMPAO DE F'F\* ARTICULÁVEL CLASSE A-15 OU CONFORME INDICAÇÃO NA PLANTA
  - 5 - DRENO COM BRITAS
  - 6 - LAJE DE CONCRETO
  - 7 - LASTRO DE CONCRETO
  - 8 - ARGAMASSA TRAÇO 1:3

#### CAIXA COM REGISTRO ESFERA

Escala 1/25


Cotas em mm.

#### REDE GERAL E ILUMINAÇÃO EXTERNA

##### SETOR A

Cotas em mm.


Escala: 1/200

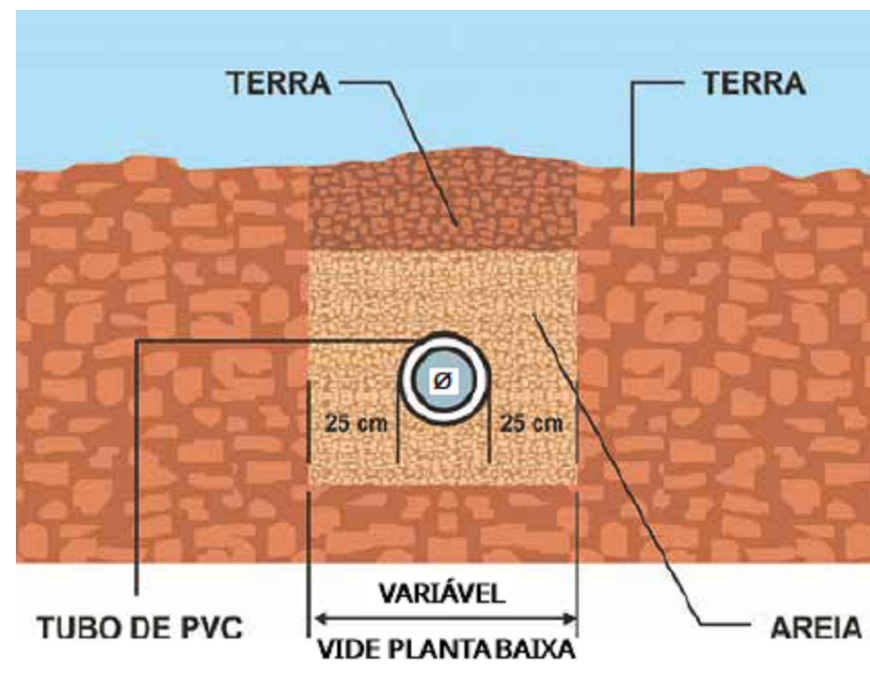

#### TUBULAÇÃO DE ÁGUA NO TERRENO

Cotas em mm.


Escala: Sem

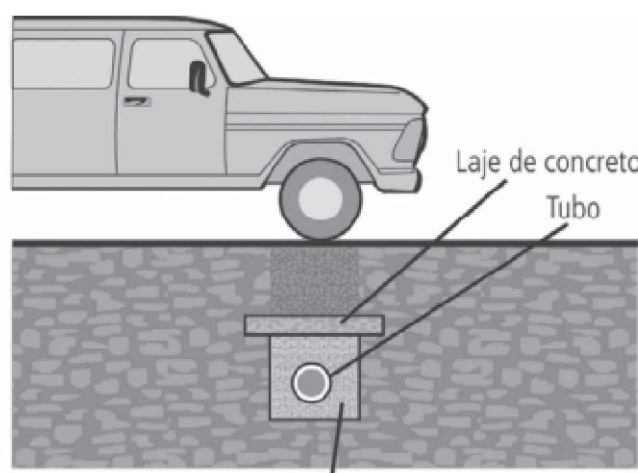

#### TUBULAÇÃO DE ÁGUA NA PASSAGEM DE VEÍCULOS

Cotas em mm.

Escala: Sem

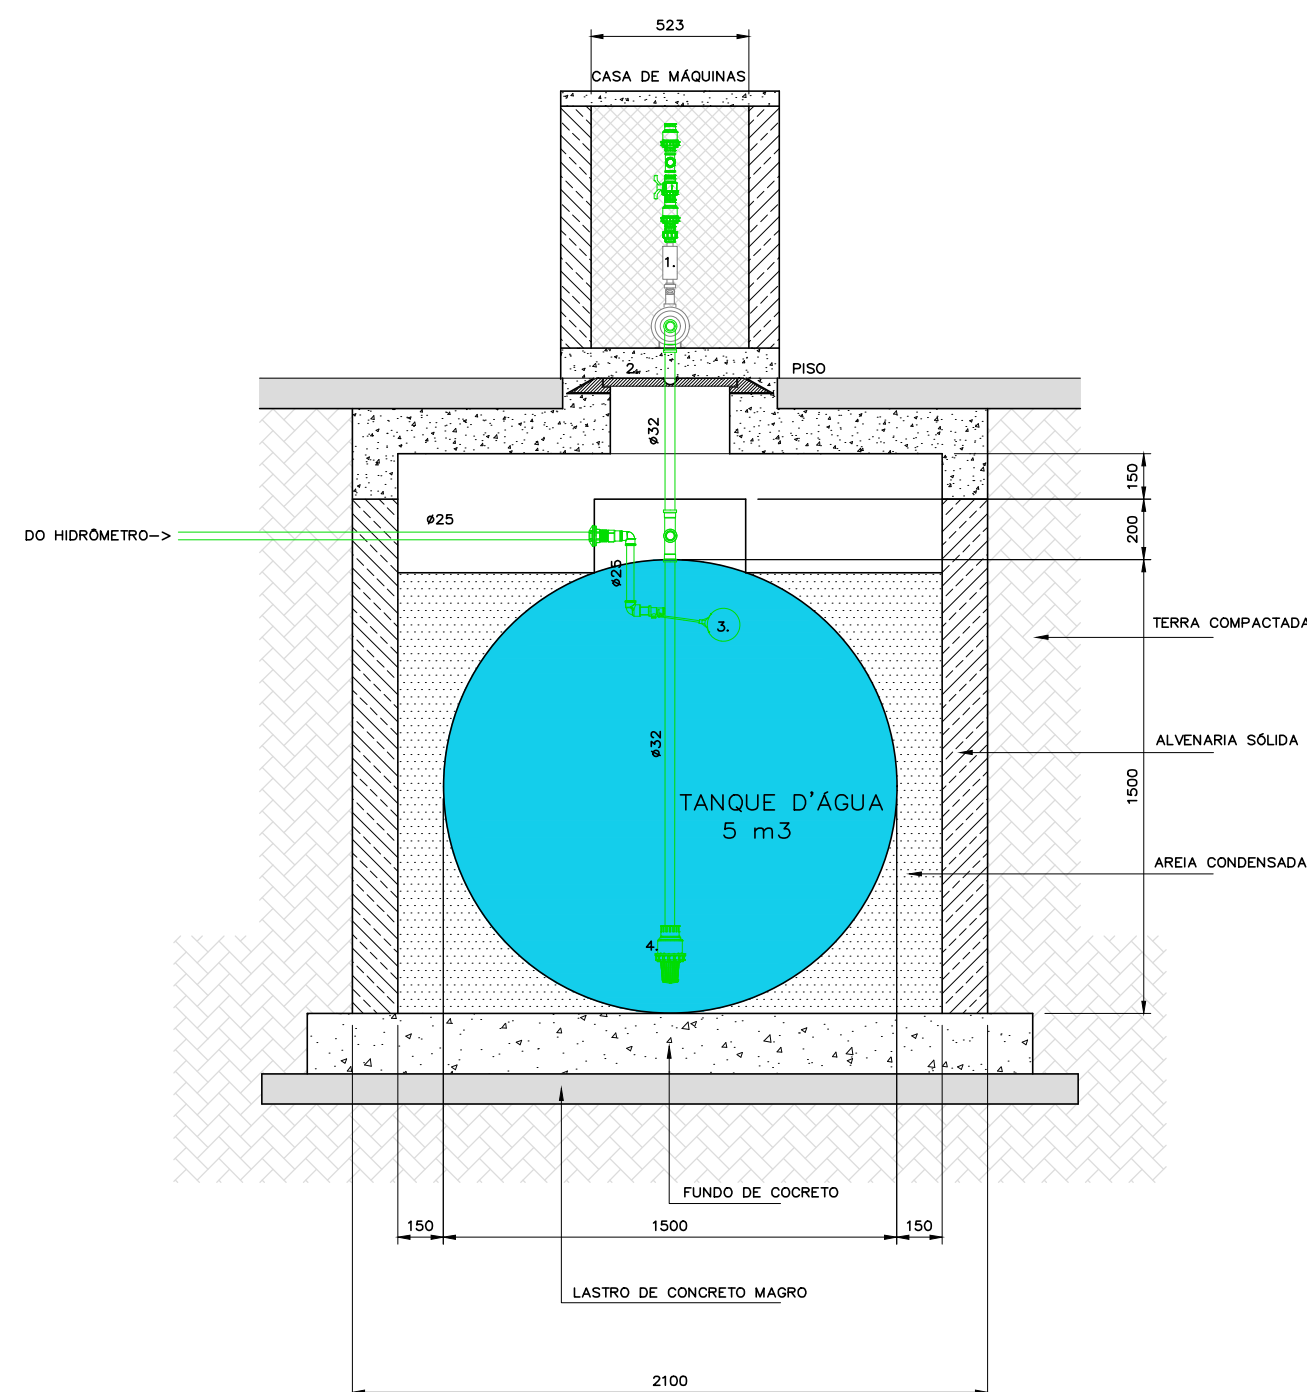


#### RESERVATÓRIO SUBTERRÂNEO

Cotas em mm.

Escala: 1/25

ESPECIFICAÇÃO:

1. ELÉTRICIDADE DE PRESSURIZAÇÃO TIPO SMART JET
2. CP-48/ADON-1/2CV DA DANCOR OU SIMILAR
3. TAMPAO DE F'F\* ARTICULÁVEL TIPO A-15
4. REGISTRO BOLA Ø3/4"
5. VÁLVULA DE PE COM ORVO

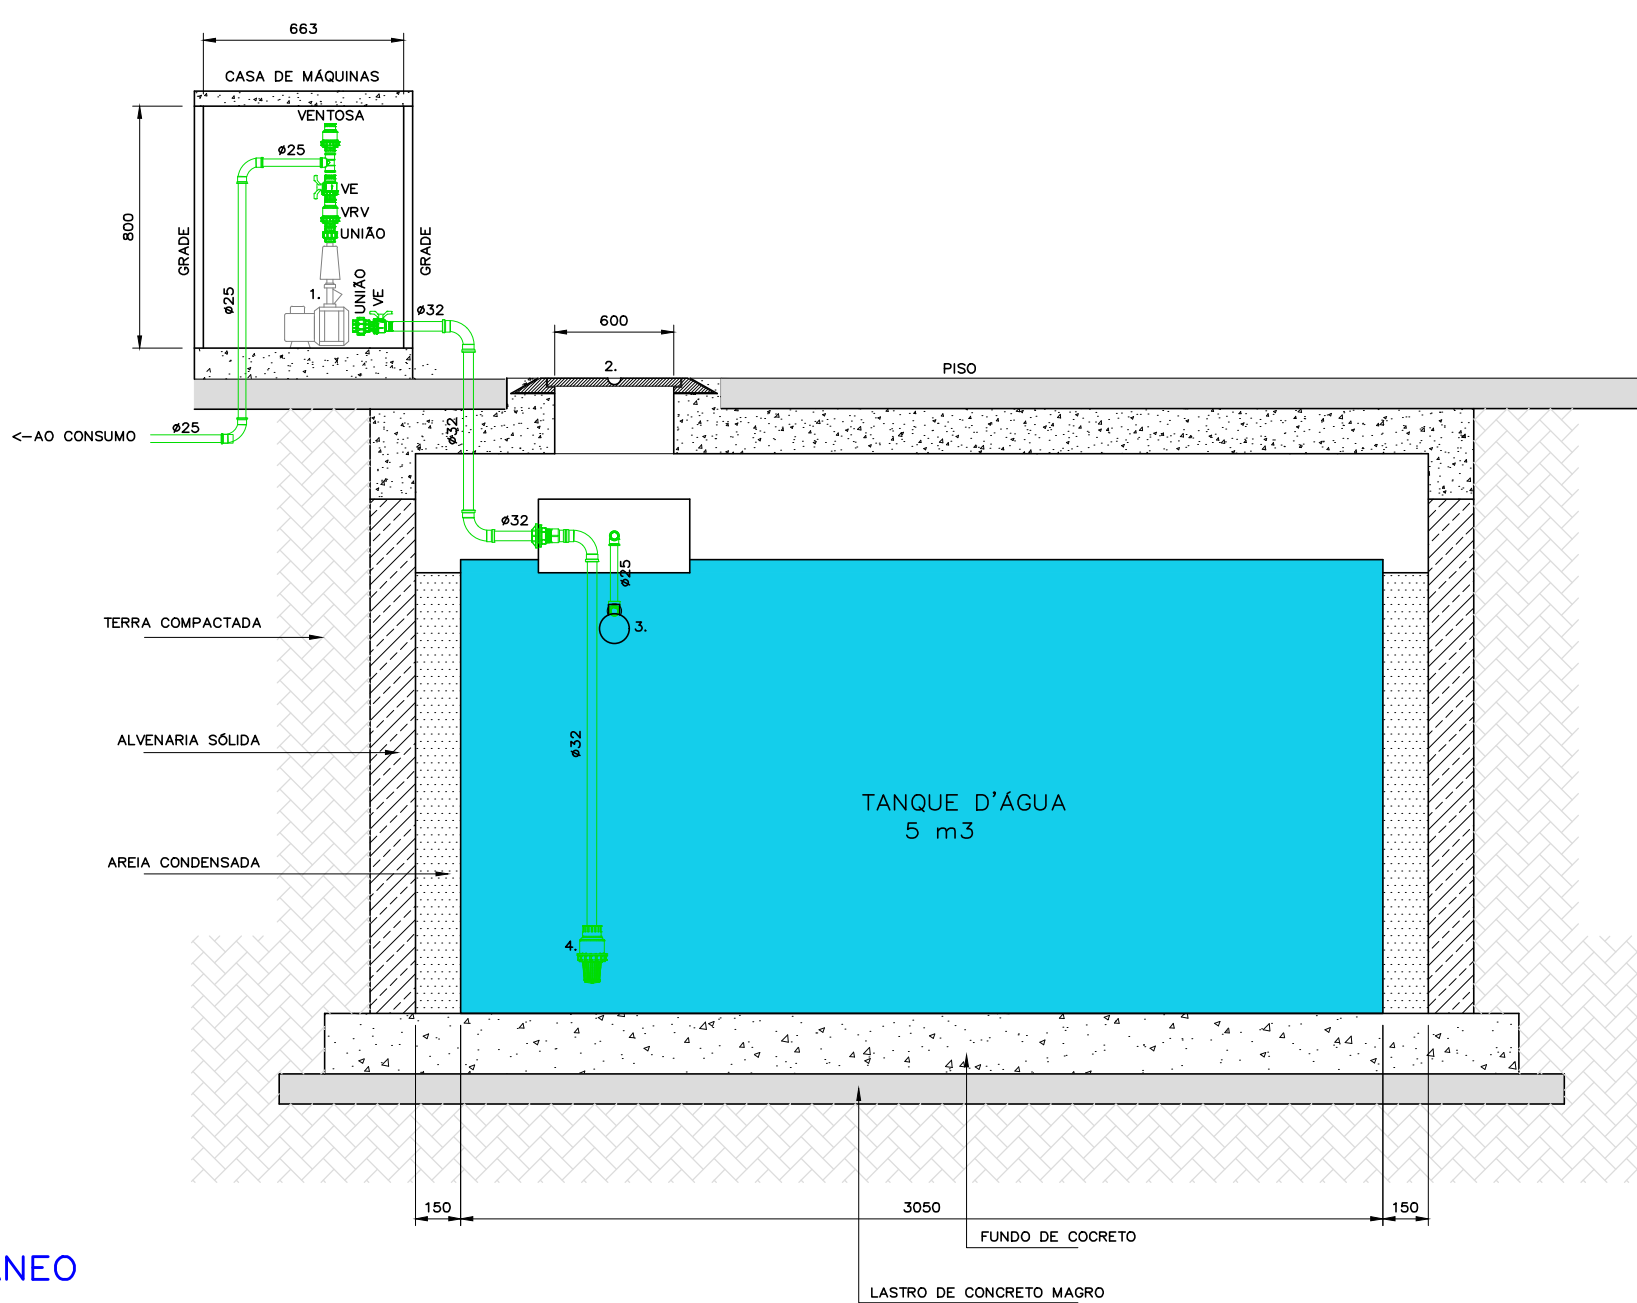

| INSTALAÇÃO HIDRÔMETRO PADRÃO EMBASA |                 | TABELA A-4 NBR 5626/ NBR 8193                            |                     |
|-------------------------------------|-----------------|----------------------------------------------------------|---------------------|
| PROJEÇÃO - MURO                     | REGISTRO ESFERA | VALOR DA VAZÃO MÁXIMA (QMÁX.) EM HIDRÔMETROS Q MÁX. M3/H | DIÂMETRO NOMINAL DN |
|                                     |                 | 1,5                                                      | 15 a 20             |
|                                     |                 | 3,0                                                      | 15 a 20             |
|                                     |                 | 5,0                                                      | 20                  |
|                                     |                 | 7,0                                                      | 25                  |
|                                     |                 | 10,0                                                     | 25                  |
|                                     |                 | 20,0                                                     | 40                  |
|                                     |                 | 3,0                                                      | 50                  |

| REVISÃO           | DATA       | DESCRIÇÃO                                                                                          | EMISSION INICIAL | SOLICITAÇÃO |
|-------------------|------------|---|------------------|-------------|
| R00               | MARÇO/2024 |   |                  |             |
|                   |            |   |                  |             |
| SERVIÇO:          |            | PROJETO EXECUTIVO DO PARQUE DA MEGAFAUNA CHAPADA DIAMANTINA IRAQUARA - BAHIA - BRASIL              |                  |             |
| CLIENTE:          |            | PREFEITURA MUNICIPAL DE IRAQUARA                                                                   |                  |             |
| TÍTULO:           |            | CVP-1 CENTRO DE VISITANTE E PESQUISA SETOR A INSTALAÇÃO HIDRÁULICA - REDE GERAL-SETOR A-PROVISÓRIA |                  |             |
| AUTOR DO PROJETO: |            | RENATO ALVES ENGENHEIRO CIVIL CREA/BA 02282                                                        |                  |             |
| DATA:             |            | FEVEREIRO/2025                                                                                     |                  |             |
| COLABORAÇÃO:      |            | N                                                                                                  |                  |             |
| ESCALA:           |            | INDICADAS                                                                                          |                  |             |