
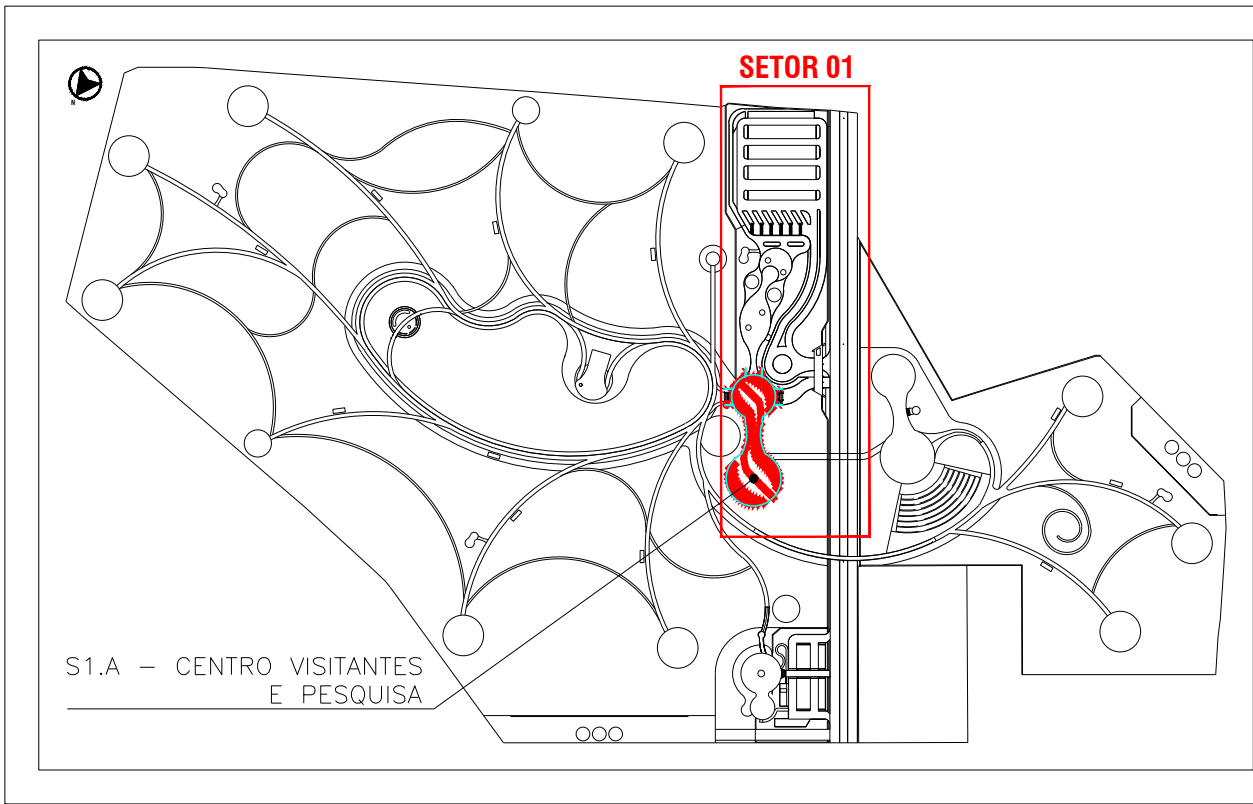


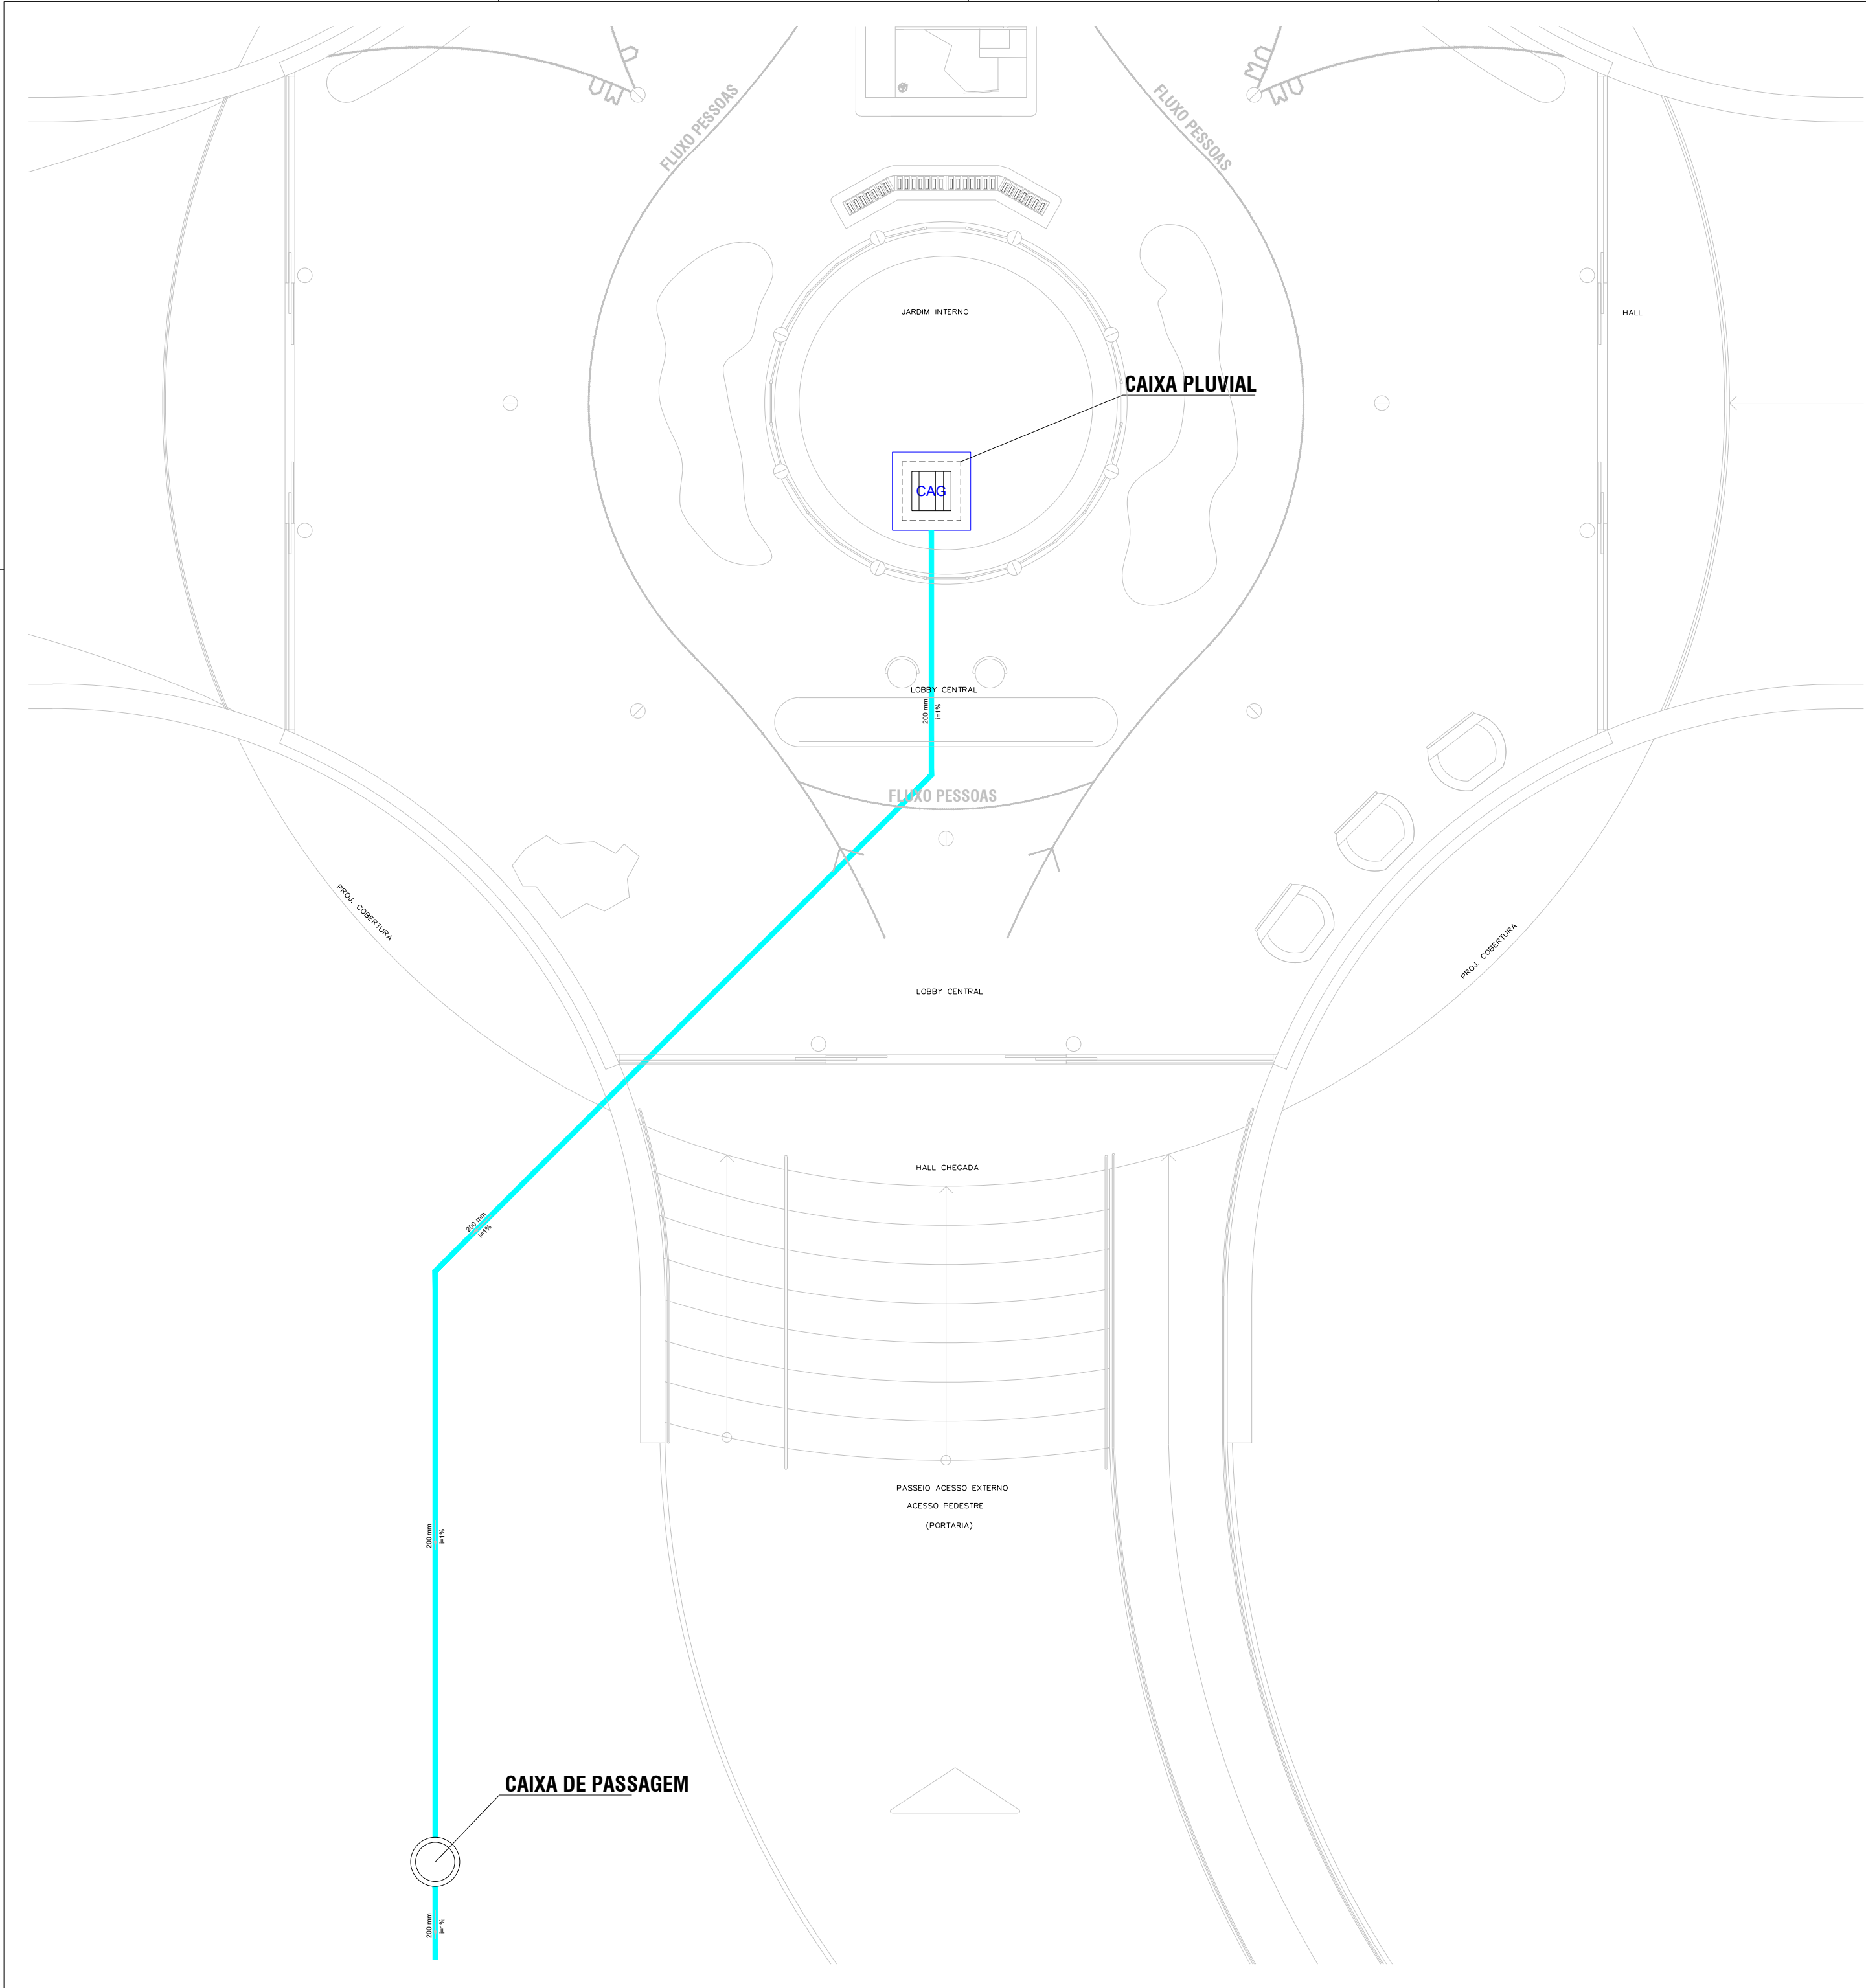

- NOTAS:**
- 1 - As cotas de implantação da obra bem como as cotas e os níveis das formas deverão ser verificados e aceitos pelo responsável técnico da obra antes da execução.
 - 2 - Cotas em centímetros.
 - 3 - Materiais: Fck = 30 MPa, Ecs= 26,83 GPa, Relação água/cimento<0,5, Diâmetro máximo do agregado graúdo =19 mm, Aço CA-50 e CA-60.
 - 4 - As barras de aço deverão ser convenientemente limpas de qualquer substância prejudicial à aderencia, retirando-se as escamas eventualmente destacadas por oxidação.
- Ainda: as barras excessivamente danificadas deverão ser destacadas.
- 5 - Juntas de Concretagem: quando o lançamento do concreto for interrompido e, assim, forma-se uma junta de concretagem, deve-se, antes de iniciar o lançamento do concreto fresco, remover a nata e limpar a superfície da junta. Durante a concretagem o concreto deverá ser perfeitamente adensado até a superfície a junta.
 - 6 - Não executar concretagem na chuva.
 - 7 - Retirar formas e escoramento com no mínimo 28 dias após a concretagem.
 - 8 - A cura do concreto deve ser feita pelo menos por sete dias, estendendo-se a até 14 dias, se for o caso. A temperatura para isso deve estar acima de 10°C.
 - 9 - A concretagem de vigas e lajes deve ser executada em uma única etapa.
 - 10 - A espessura dos contrapisos devem ser de no máximo 3 cm, se necessário para espessuras maiores, utilizar argamassa leve (com EPS). Quando em lajes em balanço, executar somente após a remoção das escoras.
 - 11 - Executar o acunhamento de todas as alvenarias abaixo das vigas somente após a finalização do carregamento dos pisos superiores (alvenarias rebocadas e contra piso executado). Acunhar com material flexível (Ex: espuma expansiva).
 - 12 - Utilizar juntas de dilatação no encontro do forro com as alvenarias (ex.: bit).
 - 13 - Não efetuar alterações no projeto sem autorização prévia do responsável técnico do projeto.

REVISÃO	DATA	DESCRIÇÃO	SOLICITAÇÃO
R00	JAN/2026	EMISSION INICIAL	

 PREFEITURA DE IRAQUARA CAPITAL BRASILEIRA DE GRUTAS E CAVERNAS	 quattro arquitetura e urbanismo Rua Alceu Amoroso Lima, nº 786, Ed. TNTC, Sala 719, Salvador - BA Tel: 71 . 3341.8521 / E-mail: contato@arquitecturaquattro.com.br
--	--

SERVIÇO:	PROJETO DE INSTALAÇÕES PLUVIAIS – MEGAFauna Iraquara – Bahia
----------	---

CLIENTE:	PREFEITURA MUNICIPAL DE IRAQUARA Parque da Megafauna
----------	---

TÍTULO:	PROJETO EXECUTIVO – CENTRO DE VISITANTES Pluviais
---------	--

AUTOR DO PROJETO:	ANDRÉ DRUMOND ARQUITETO E URBANISTA CAU-BR A46184/2019	VICTOR HUGO GONZALEZ ARQUITETO E URBANISTA CAU-BR A55321-2	RENATO ALVES ENGENHEIRO CIVIL CREA-BA 69282	PRANCHA:
-------------------	--	--	---	----------

DATA:	JANEIRO / 2026	MATHEUS FERREIRA, ALBERT CRUZ, LARIANA SANTANA	ESCALA:	1/100
-------	----------------	--	---------	-------

01/01