



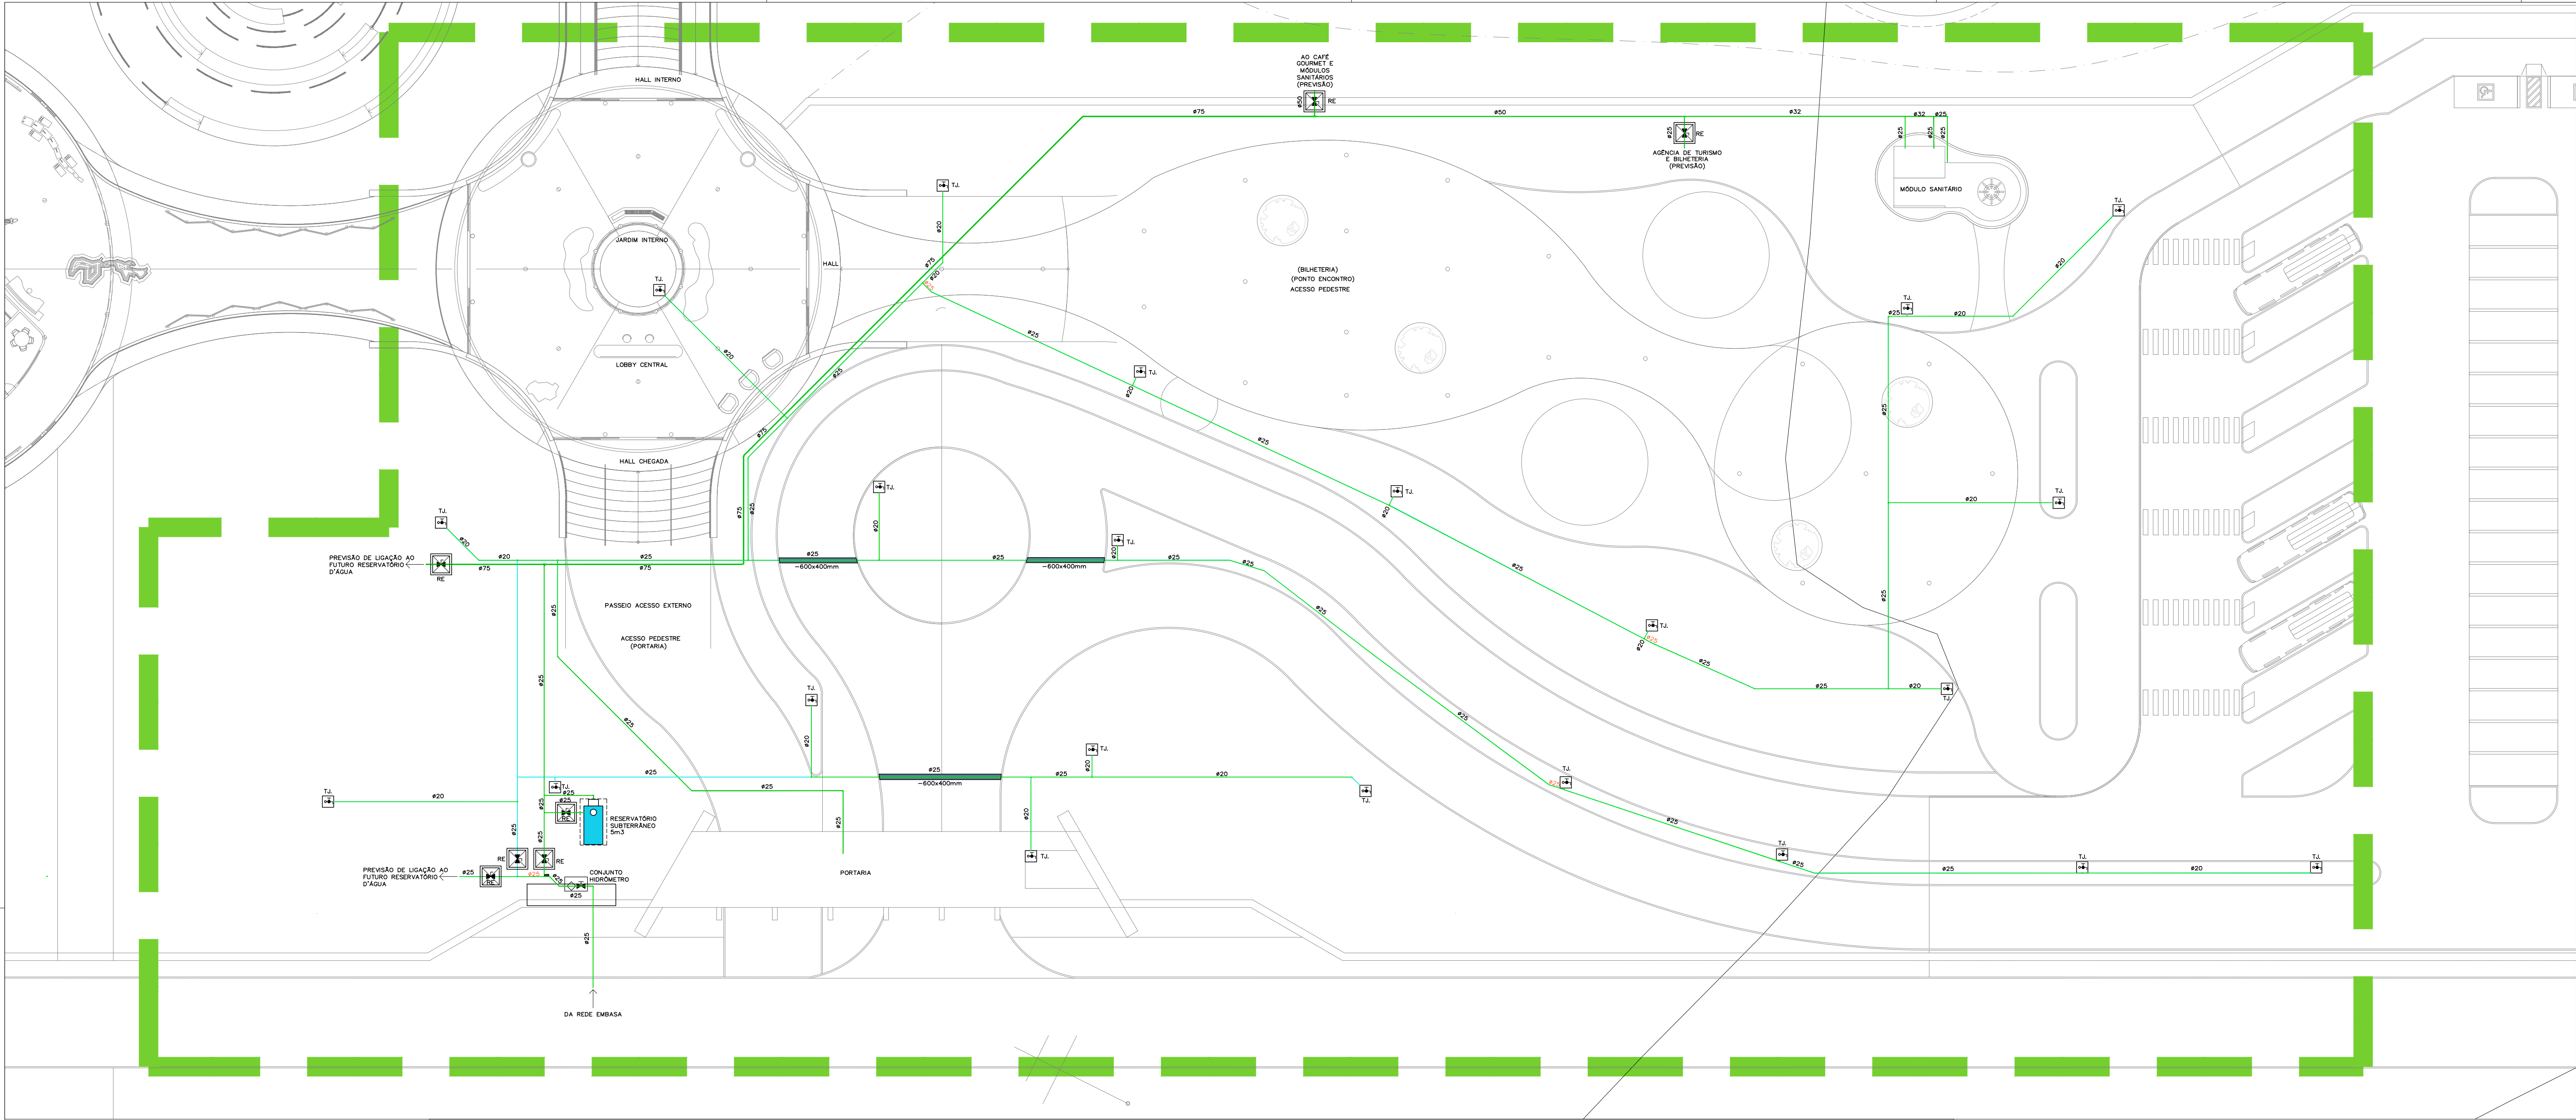

LEGENDA ÁGUA	
SÍMBOLO	DESCRIÇÃO
	TUBULAÇÃO QUE SOBE, DESCE E PASSA, RESPECTIVAMENTE
	CONJUNTO HIDRÔMETRO
	TE 90° VISTA LATERAL, QUE DESCE, QUE SOBE RESPECTIVAMENTE
	J 45° VISTA EM PLANTA
	J 90° VISTA LATERAL, QUE DESCE, QUE SOBE RESPECTIVAMENTE
	TUBULAÇÃO DE ÁGUA FRIA P/CONSUMO
	TUBULAÇÃO DE ÁGUA FRIA P/TORN. JARDIM
	RE = REGISTRO ESFERA RG = REGISTRO DE GAVETA
	PASSAGEM DE DUTOS SOB A PISTA
	CX. DE ALVENARIA E CONCRETO 400x600 P/TORNEIRA DE JARDIM E C/TAMPA DE F'F* A-15 ARTICULÁVEL E DRENO NO FUNDO
	CX. DE ALVENARIA E CONCRETO 400x600 P/REGISTRO ESFERA E C/TAMPA DE F'F* A-15 ARTICULÁVEL E DRENO NO FUNDO

1- A TUBULAÇÃO DE ÁGUA FRIA INTERNA AOS PREDIOS DEVERÁ SER EXECUTADA COM TUBOS DE PVC NORMA NBR-5648-ABNT.

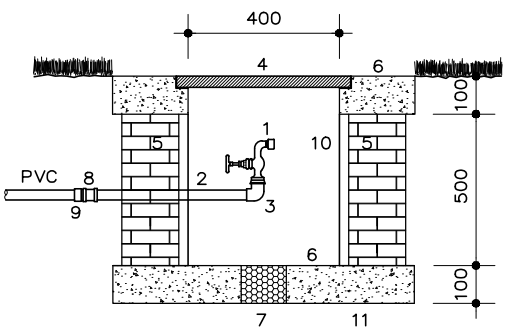


LEGENDA

- 1- TORNEIRA DE PRESSÃO Ø1/2" COM ADAPTADOR PARA MANGUEIRA
- 2- TUBO DE COBRE Ø1/2"
- 3- JOELHO DE COBRE 90° Ø1/2"
- 4- TAMPAO DE F'F* A-15 ARTICULÁVEL C/INSCRIÇÃO TORNEIRA DE JARDIM
- 5- PAREDE DE ALVENARIA COM TIJOLO MACIÇO
- 6- LAJE DE CONCRETO
- 7- BRITAS PARA DRENO
- 8- LULA DE BRONZE Ø1/2"
- 9- ADAPT. PVC Ø20x1/2"
- 10- ARGAMASSA TRAÇO 1:3
- 11- LASTRO DE CONCRETO TRAÇO 1:3:6

CAIXA COM TORNEIRA DE JARDIM

Escala 1/25
Cotas em mm.

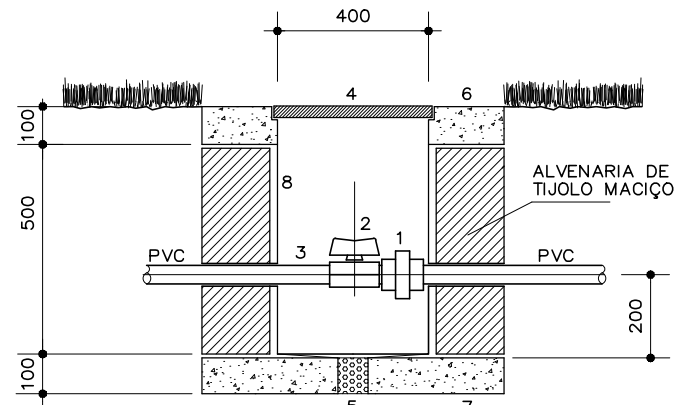

LEGENDA:

- 1 - UNIÃO DE PVC SOLDÁVEL (Ø NA PLANTA)
- 2 - REGISTRO DE ESFERA (Ø NA PLANTA)
- 3 - TUBO DE PVC OU POLETILENO (Ø NA PLANTA)
- 4 - TAMPAO DE F'F* ARTICULÁVEL CLASSE A-15 OU CONFORME INDICAÇÃO NA PLANTA
- 5 - DRENO COM BRITAS
- 6 - LAJE DE CONCRETO
- 7 - LASTRO DE CONCRETO
- 8 - ARGAMASSA TRAÇO 1:3


CAIXA COM REGISTRO ESFERA

Escala 1/25
Cotas em mm.

REDE GERAL E ILUMINAÇÃO EXTERNA


SETOR A

Cotas em mm.
Escala: 1/200

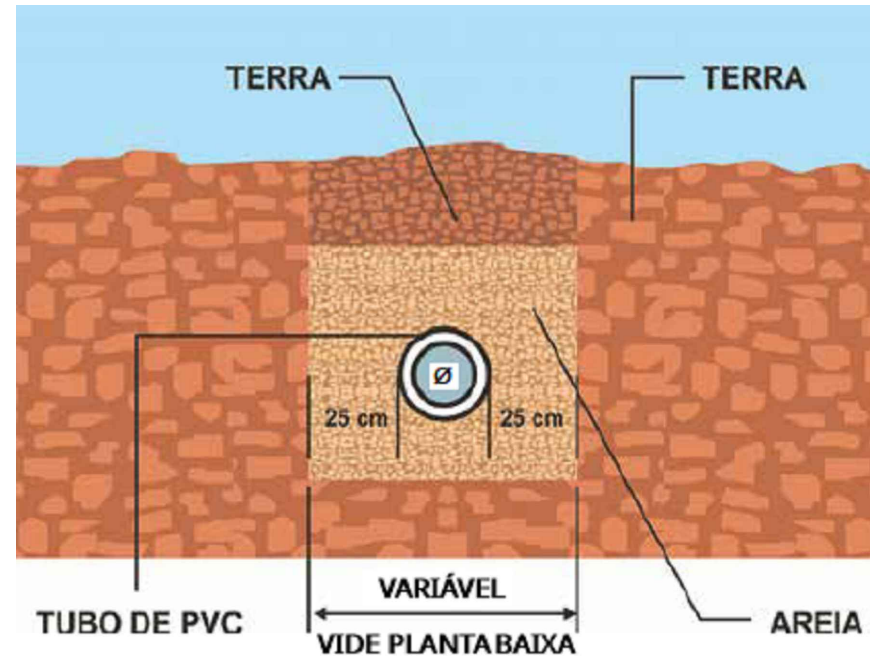


TUBULAÇÃO DE ÁGUA NO TERRENO

Cotas em mm.
Escala: Sem

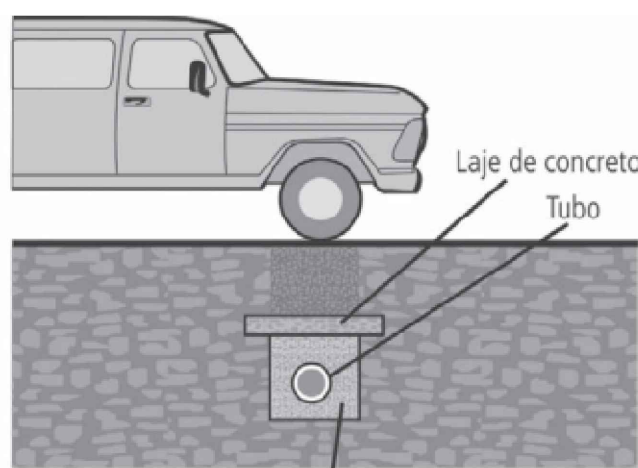

TUBULAÇÃO DE ÁGUA NA PASSAGEM DE VEÍCULOS


Cotas em mm.
Escala: Sem

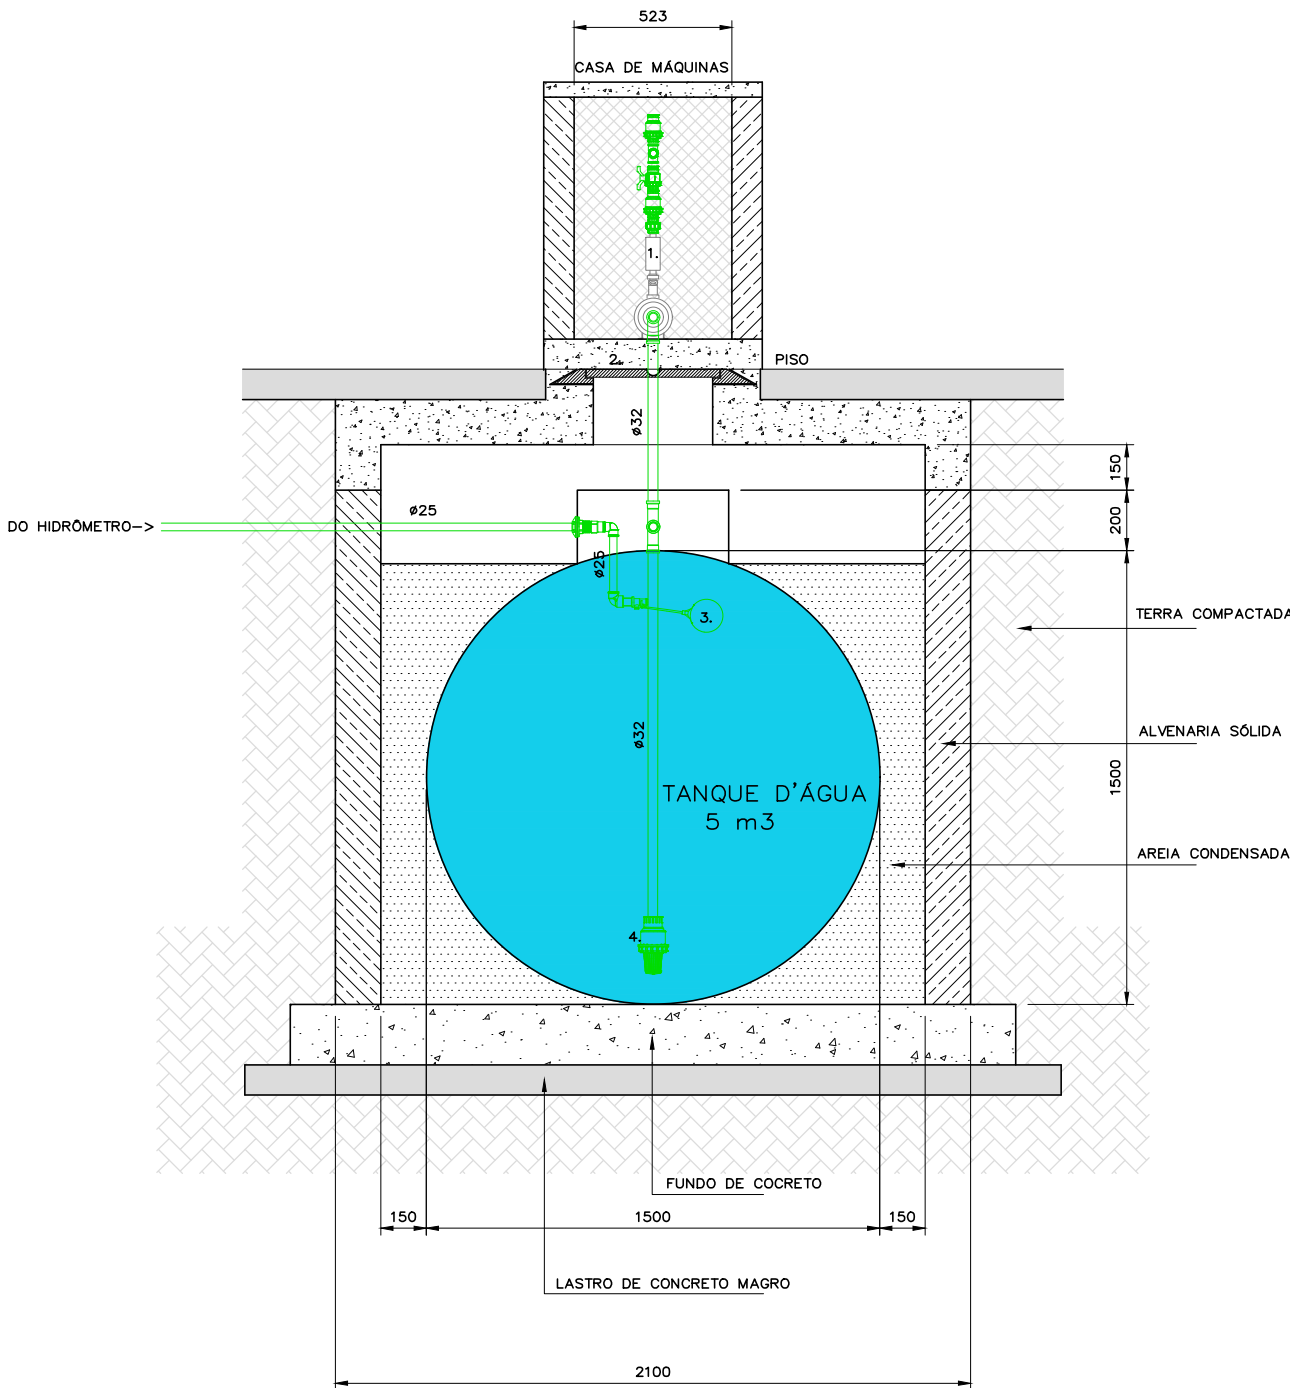

RESERVATÓRIO SUBTERRÂNEO

Cotas em mm.
Escala: 1/25

- ESPECIFICAÇÃO:
1. ELÉTROMOTORA DE PRESSURIZAÇÃO TIPO SMART JET CP-4R/ADON-1/2CV DA DANCOR OU SIMILAR
 2. TAMPAO DE F'F* ARTICULÁVEL TIPO A-15
 3. REGISTRO BOLA Ø3/4"
 4. VÁLVULA DE PE COM ORVO

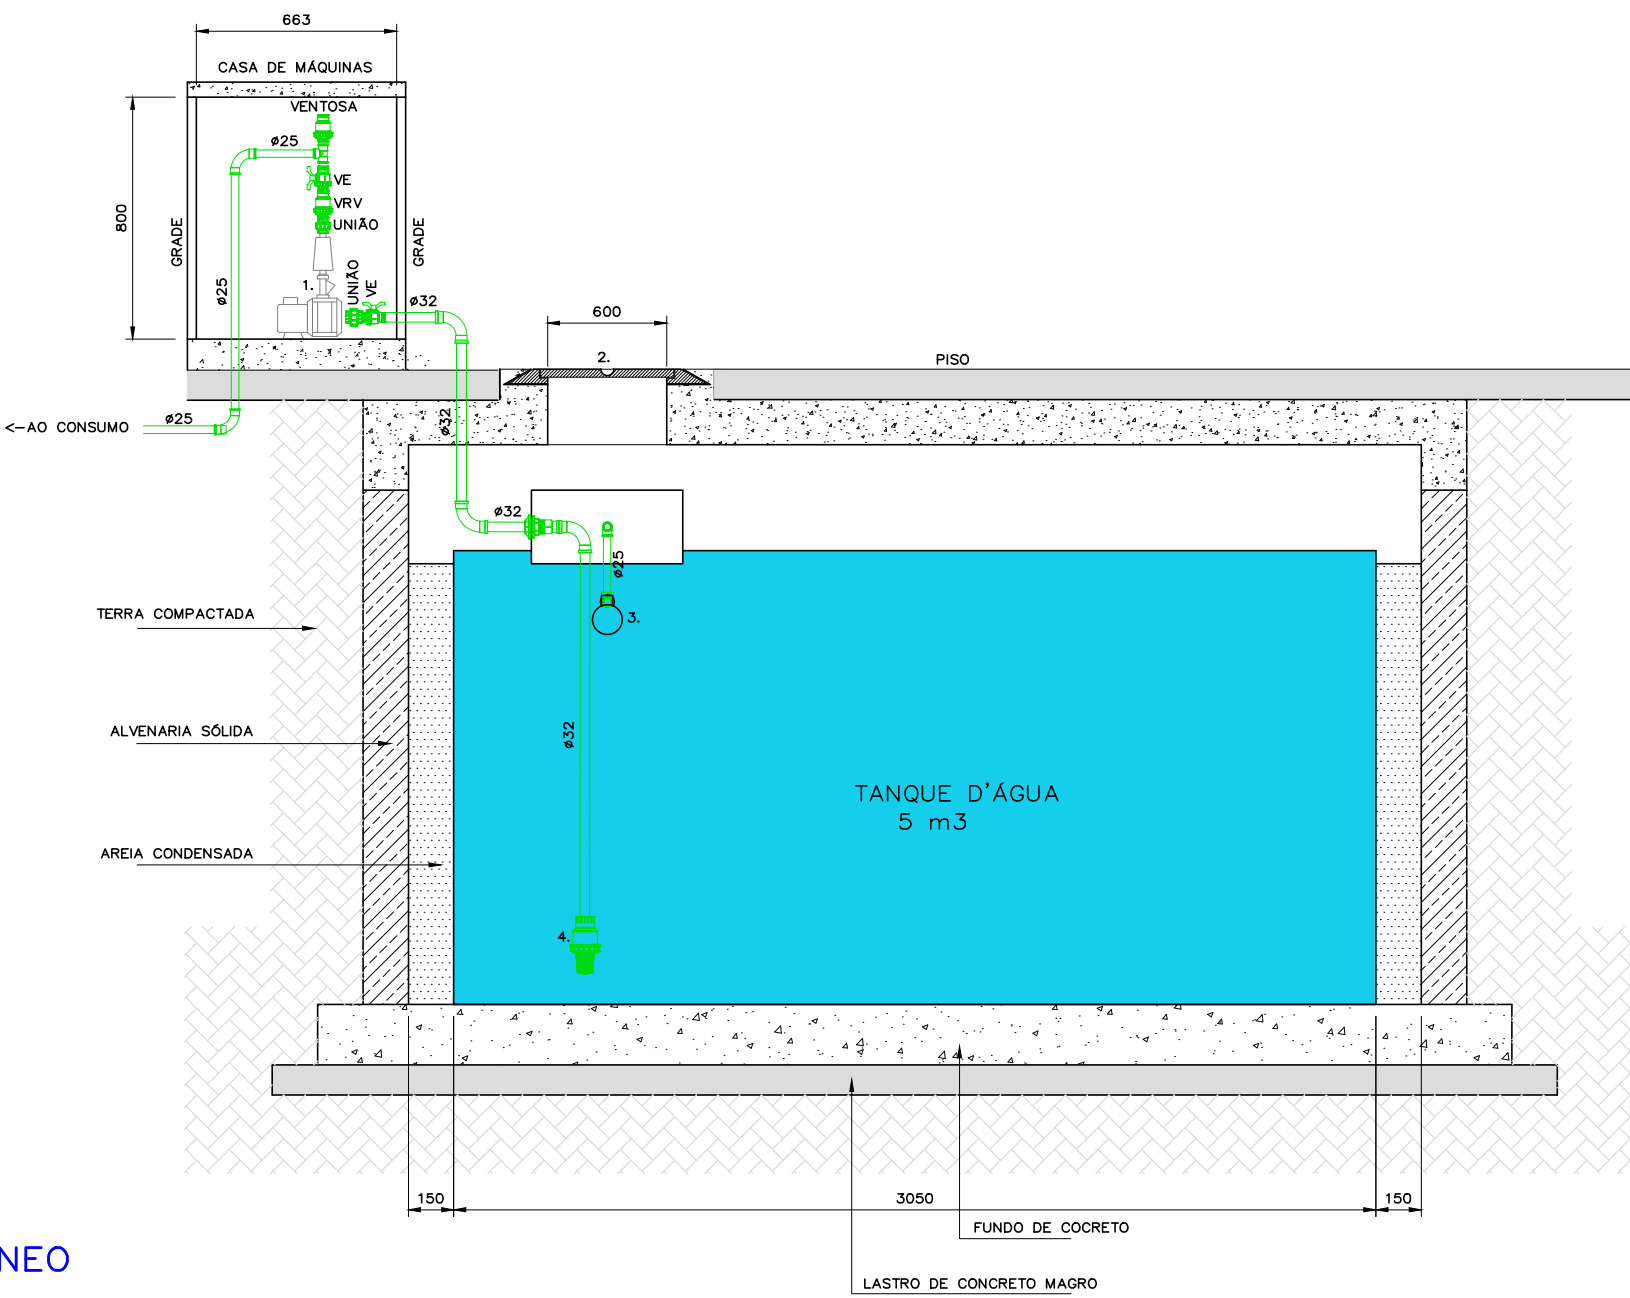

INSTALAÇÃO HIDRÔMETRO PADRÃO EMBASA		TABELA A.4 NBR 5626 / NBR 8193	
PROJEÇÃO - MURO		VALOR DA VAZÃO MÁXIMA (QMÁX.) EM HIDRÔMETROS Q MÁX. M3/H	
REGISTRO ESFERA UNÃO		DIÂMETRO NOMINAL DN	
		1,5	15 a 20
		3,0	15 a 20
		5,0	20
		7,0	25
		10,0	25
		20,0	40
		3,0	50

REVISÃO	DATA	DESCRIÇÃO	EMISSION INICIAL	SOLICITAÇÃO
R00	MARÇO/2024			
SERVIÇO:		PROJETO EXECUTIVO DO PARQUE DA MEGAFAUNA CHAPADA DIAMANTINA IRAQUARA - BAHIA - BRASIL		
CLIENTE:		PREFEITURA MUNICIPAL DE IRAQUARA		
TÍTULO:		CVP-1 CENTRO DE VISITANTE E PESQUISA SETOR A INSTALAÇÃO HIDRÁULICA - REDE GERAL-SETOR A-PROVISÓRIA		
AUTOR DO PROJETO:		RENATO ALVES ENGENHEIRO CIVIL CREABR 60282		PRANCHA: AG/01
DATA:	FEVEREIRO/2025	COLABORAÇÃO:	N	ESCALA: INDICADAS