



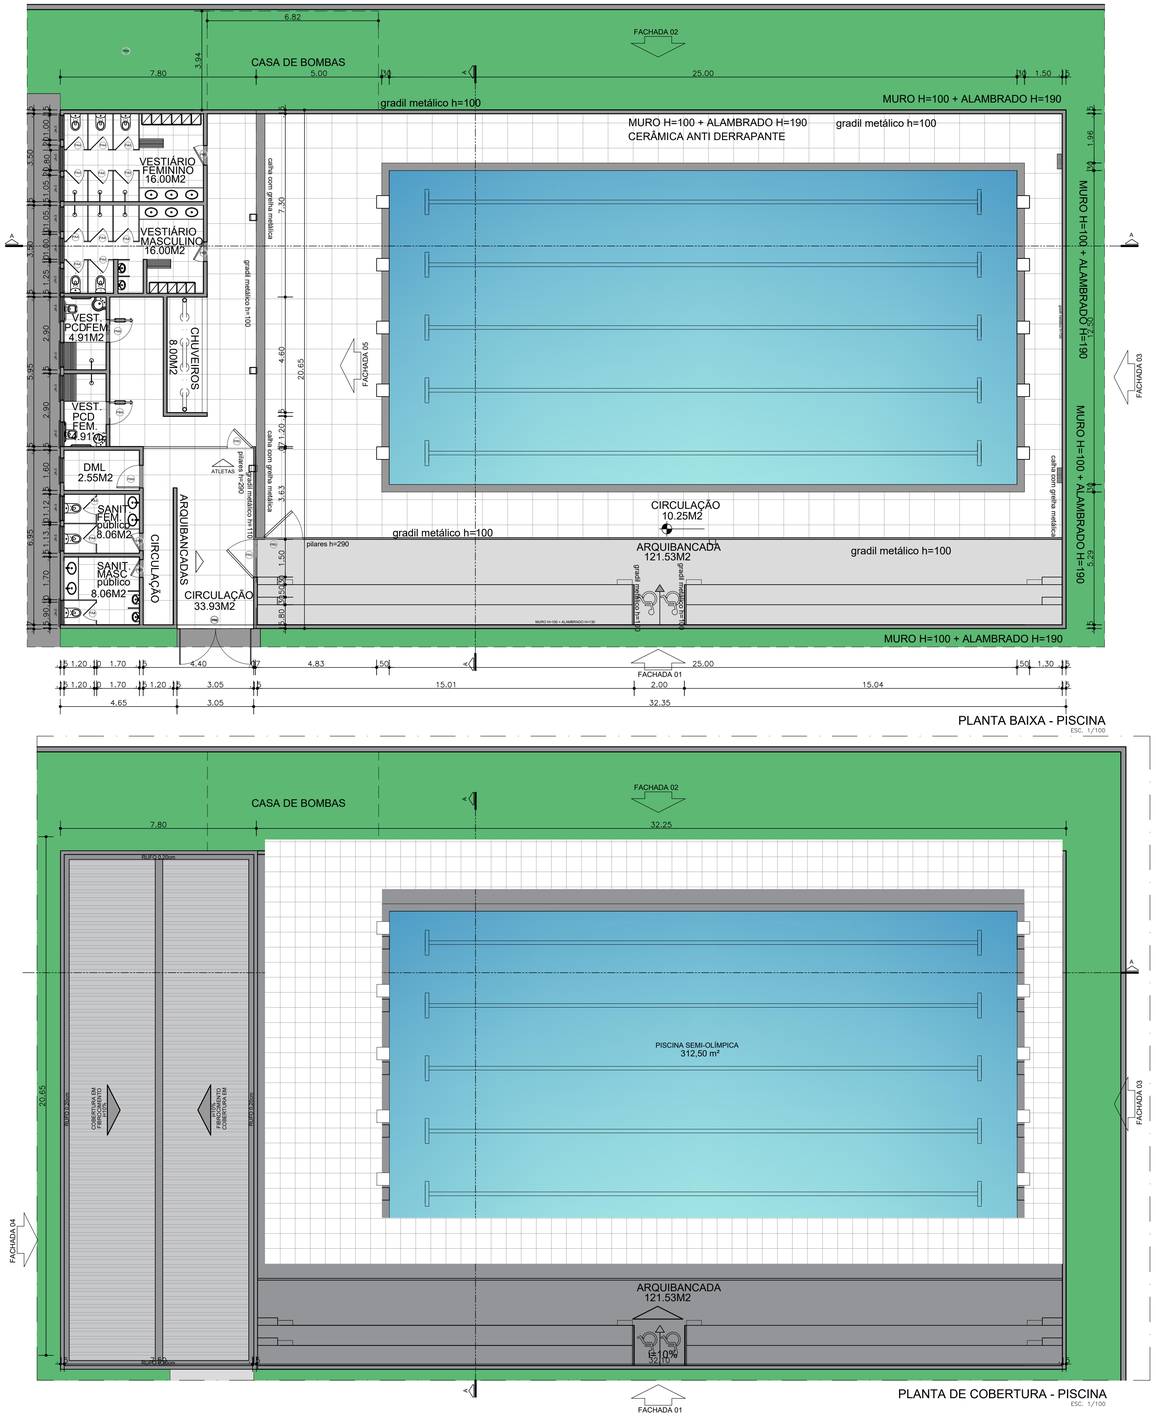

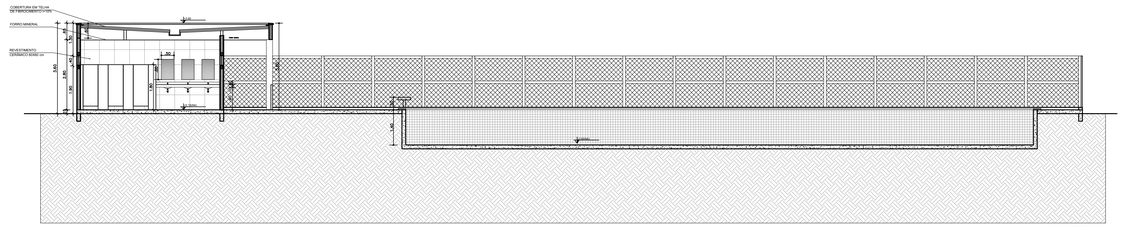


COBERTURA EM TELHA DE FIBROCIMENTO (TYP)
FORRO MINERAL
REVESTIMENTO CERÂMICO ACIMA 1,80
1,80
0,30
0,30
0,30