



PERFIL FIXO COM AUXILIO DE PARAFUSOS NO PILAR DE CONCRETO

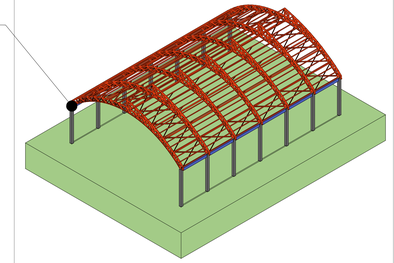

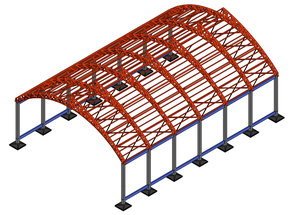


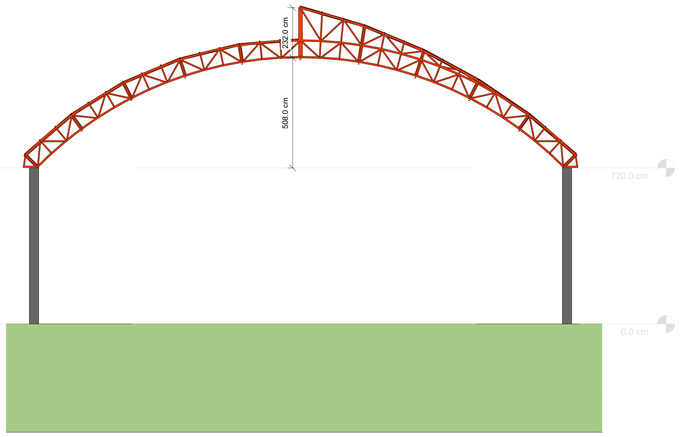

01 Vista Frontal
Escala: 1:100

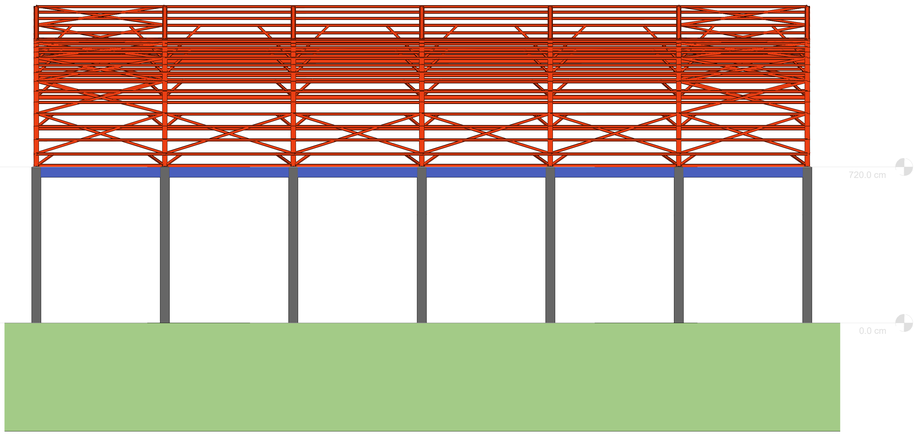

02 Vista Lateral
Escala: 1:100

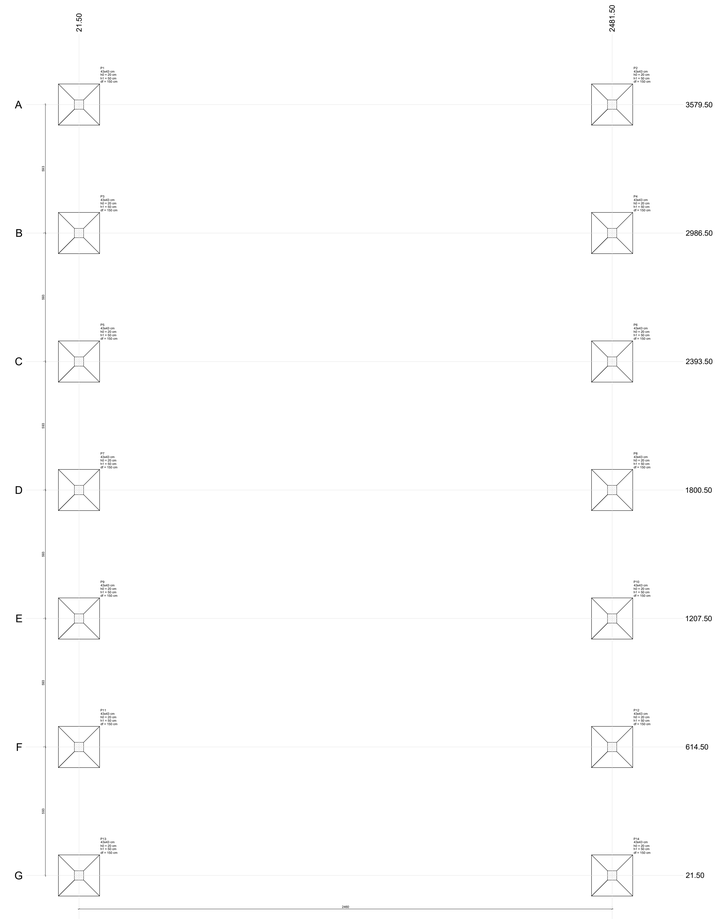

03 Planta de Locação
Escala: 1:100

| Pilar | | |