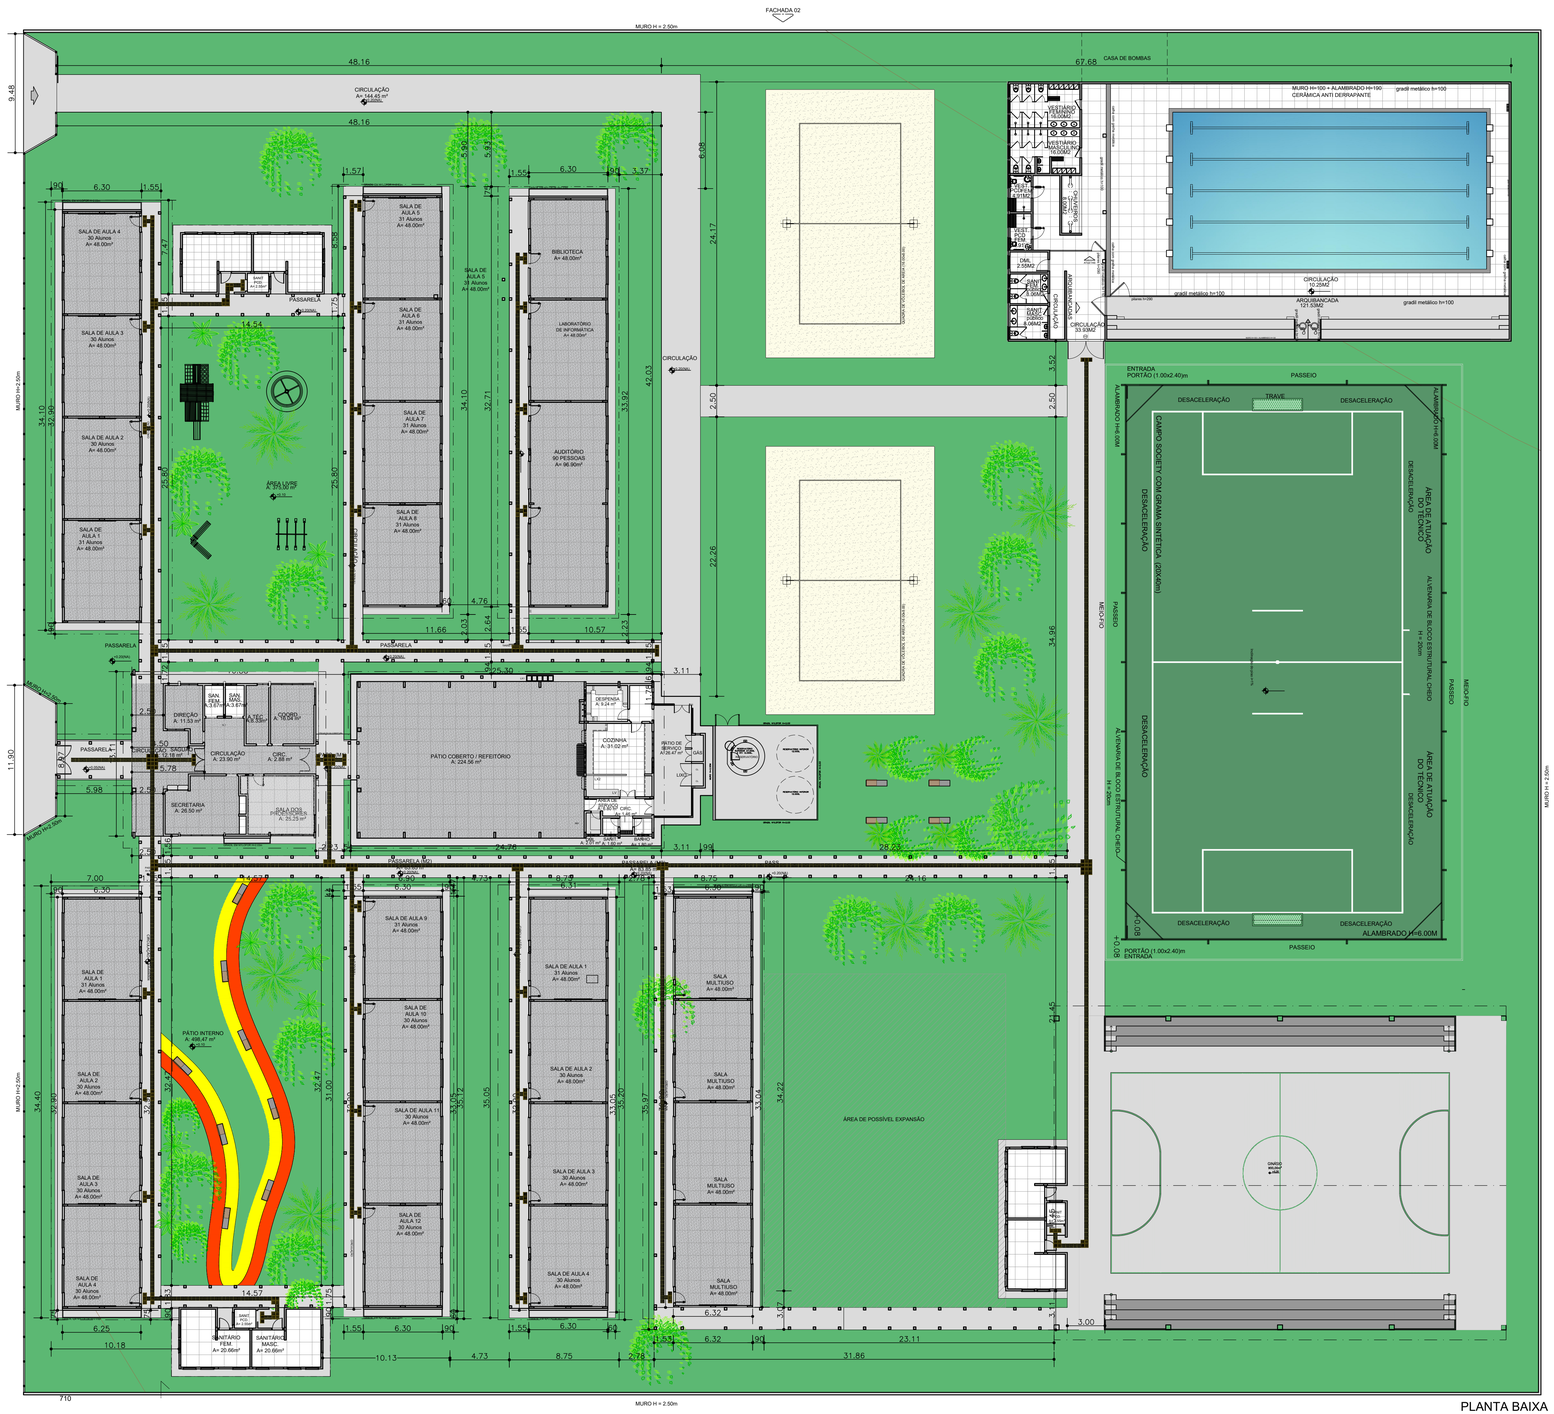

FACHADA 02
MURO H = 2.50m
CASA DE BOMBAS
CIRCULAÇÃO
A= 144.45 m²
SALA DE AULA 4
30 Alunos
A= 48.00m²
SALA DE AULA 3
30 Alunos
A= 48.00m²
SALA DE AULA 2
30 Alunos
A= 48.00m²
SALA DE AULA 1
31 Alunos
A= 48.00m²
SALA DE AULA 5
31 Alunos
A= 48.00m²
SALA DE AULA 6
31 Alunos
A= 48.00m²
SALA DE AULA 7
31 Alunos
A= 48.00m²
SALA DE AULA 8
31 Alunos
A= 48.00m²
BIBLIOTECA
A= 48.00m²
LABORATÓRIO DE INFORMÁTICA
A= 48.00m²
AUDITÓRIO
90 PESSOAS
A= 96.90m²
PASSARELA
PASSARELA COBERTA
ÁREA LIVRE
DIREÇÃO
A= 11.53 m²
SAN. FEM.
A= 3.87 m²
SAN. MASC.
A= 3.87 m²
CIRCULAÇÃO
A= 23.90 m²
SECRETARIA
A= 26.50 m²
SALA DOS PROFESSORES
A= 25.25 m²
PÁTIO COBERTO / REFEITÓRIO
A= 224.56 m²
DESPENSA
A= 9.24 m²
COZINHA
A= 31.02 m²
PÁTIO DE SERVIÇO
A= 28.47 m²
GÁS
LIXO
