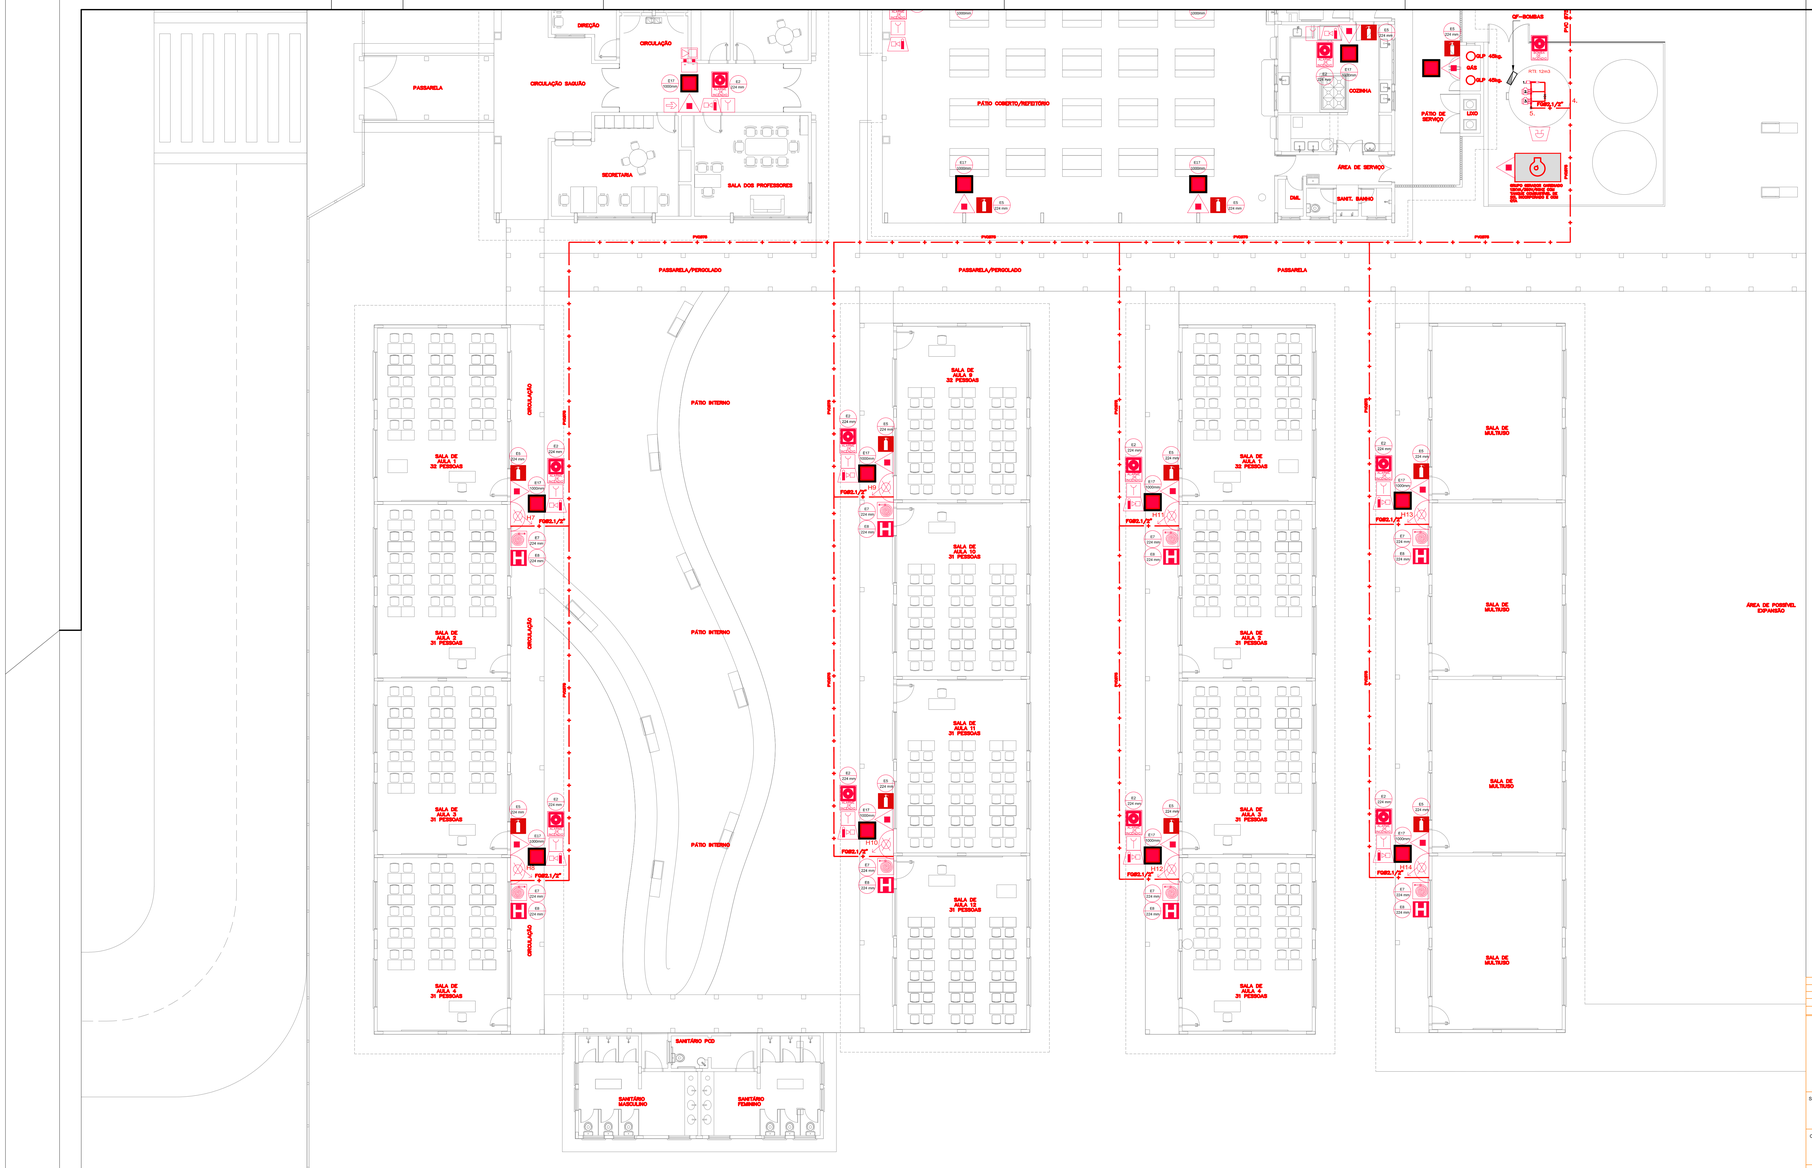

PASSARELA
CIRCULAÇÃO
CIRCULAÇÃO SAGUÃO
DIREÇÃO
SECRETARIA
SALA DOS PROFESSORES
PÁTIO COBERTO/REFEITÓRIO
COZINHA
ÁREA DE SERVIÇO
DML
SANIT. BANHO
PÁTIO DE SERVIÇO
CASA DE BOMBAS
GRUPO MOTOGERADOR PARA ACIONAMENTO DA BOMBA DE INCÊNDIO E DE RECALQUE E DE ESGOTAMENTO
GONGO
PASSARELA/PERGOLADO
PÁTIO INTERNO
SALA DE MULTIUSO
SALA DE MULTIUSO
SALA DE MULTIUSO
ÁREA DE POSSÍVEL EXPANSÃO
SANITÁRIO PCD
SANITÁRIO MASCULINO
SANITÁRIO FEMININO
FG60/1.1/2"
FG60/1.1/2"
FG60/1.1/2"