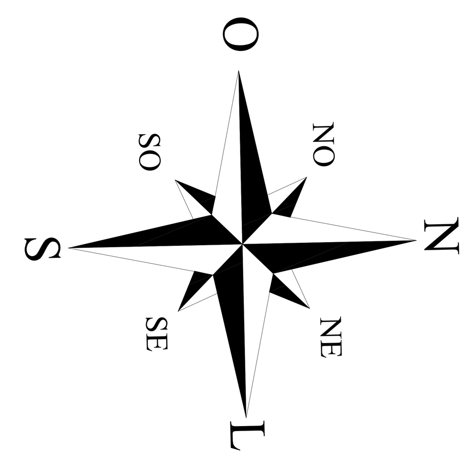

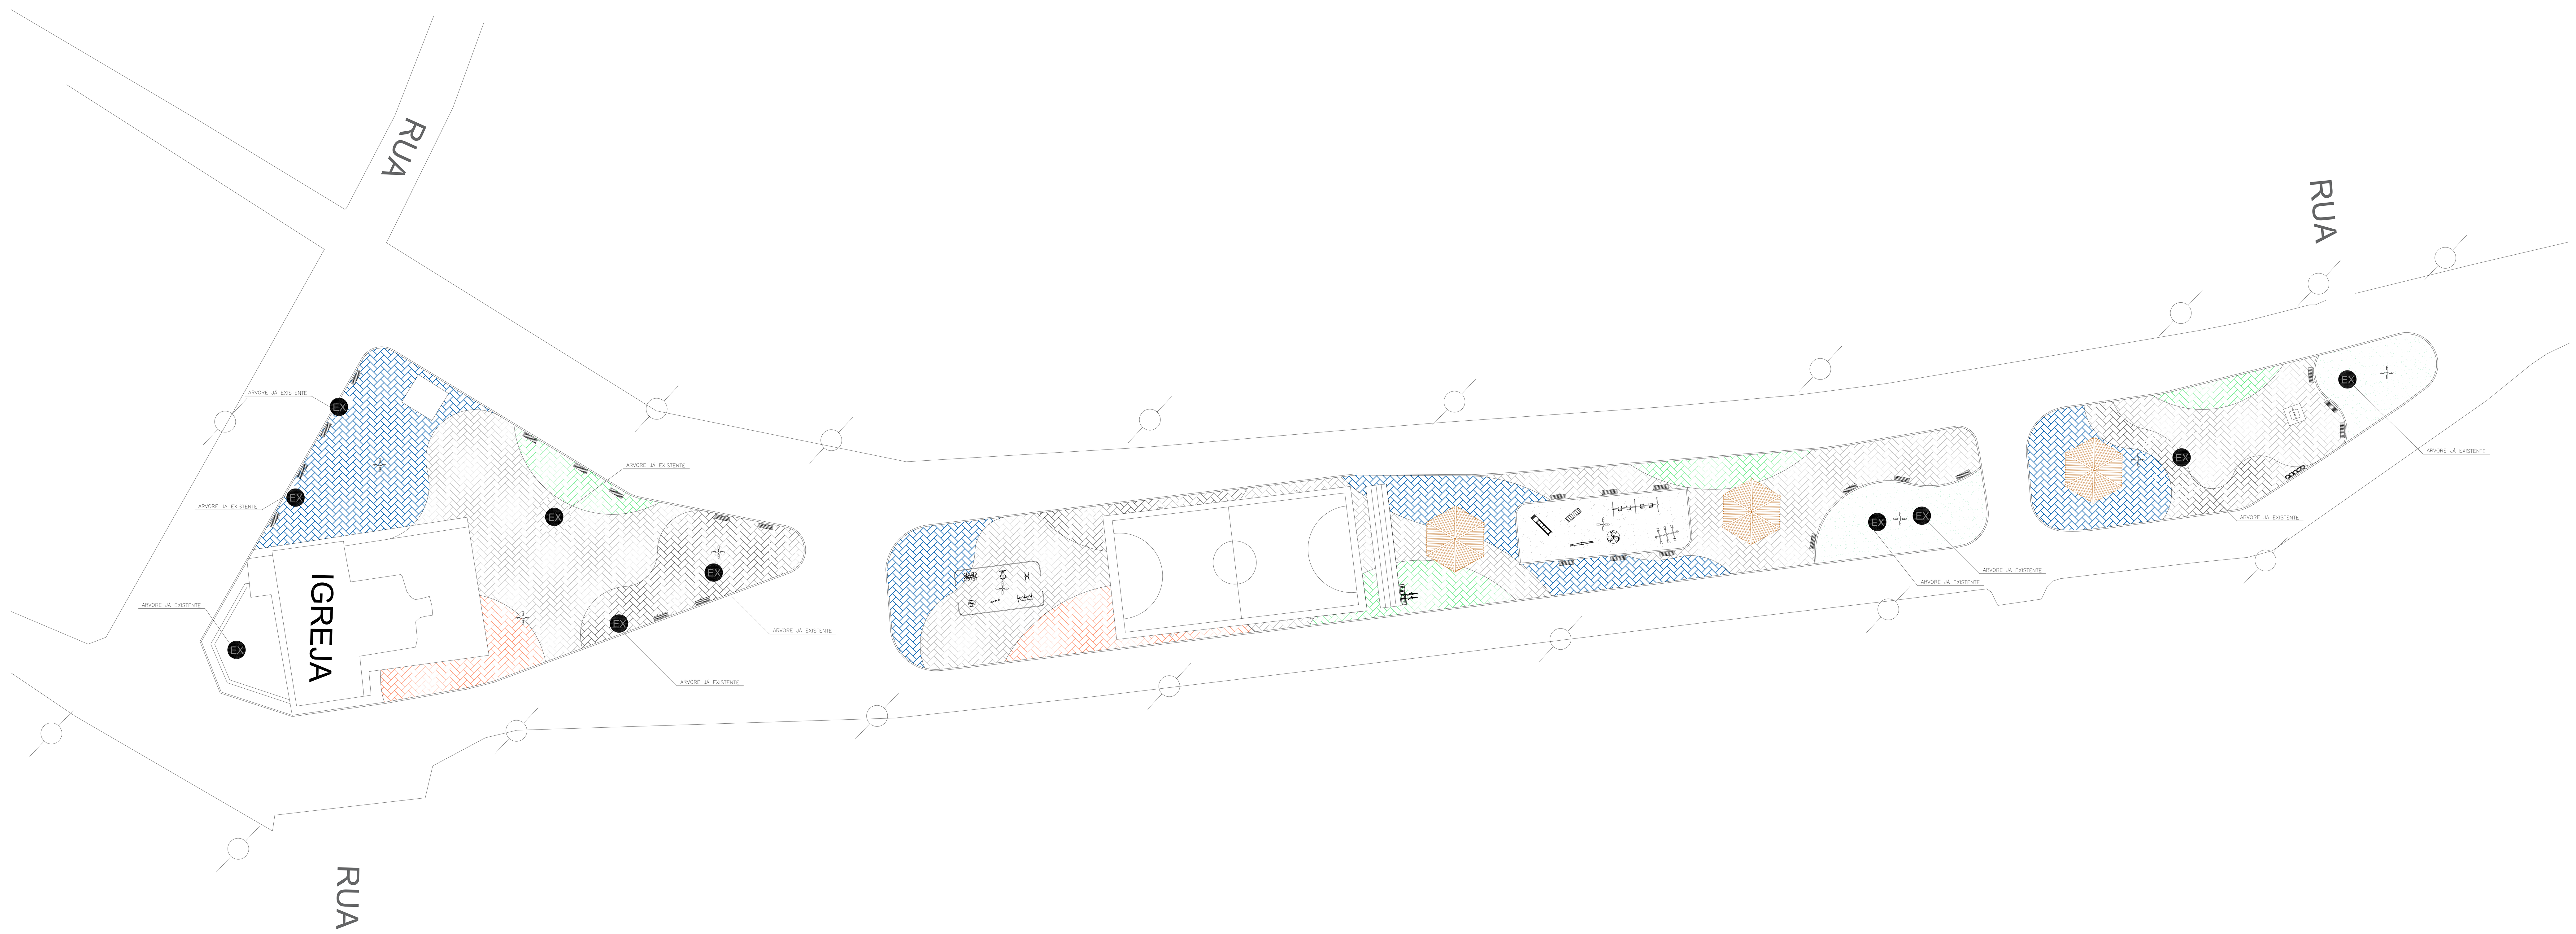

LEGENDA PAISAGISMO

GRAMA ESMERALDA

EX ARVORE EXISTENTE

–ÁREAS DE GRAMA

GRAMA 01: 102,82 M^2
GRAMA 02: 104,82 M^2

TOTAL GERAL: 207,64 M^2

CONSTRUÇÃO DA PRAÇA DA MATRIZ DO DIST. DE MANDIROBA

CONTEÚDO: **PROJETO DE PAISAGISMO**

PROPRIETÁRIO: **PREFEITURA DE S. LARANJEIRAS - BA**

LOCAL: **PRAÇA MATRIZ, MANDIROBA, S. LARANJEIRAS - BA**

RESP. TÉCNICO:

MICHEL FERNANDES MACEDO SILVA:80303641568

Assinado de forma digital por MICHEL FERNANDES MACEDO SILVA:80303641568
Dados: 2022.05.18 23:16:21 -03'00'

Michel Fernandes Macêdo Silva
Arquiteto e Urbanista
CAU-BA: A48114-9

PROPRIETÁRIO:

Prefeitura de S. Laranjeiras - BA
CNPJ: 13.982.616/0001-57

ART N°:

ESCALA	DATA	ARQUIVO	PRANCHA
1 : 300	15/03/2022	SETP0XX	13/14