


PLANTA - SANITÁRIO - COBERTURA
ESC. 1/50

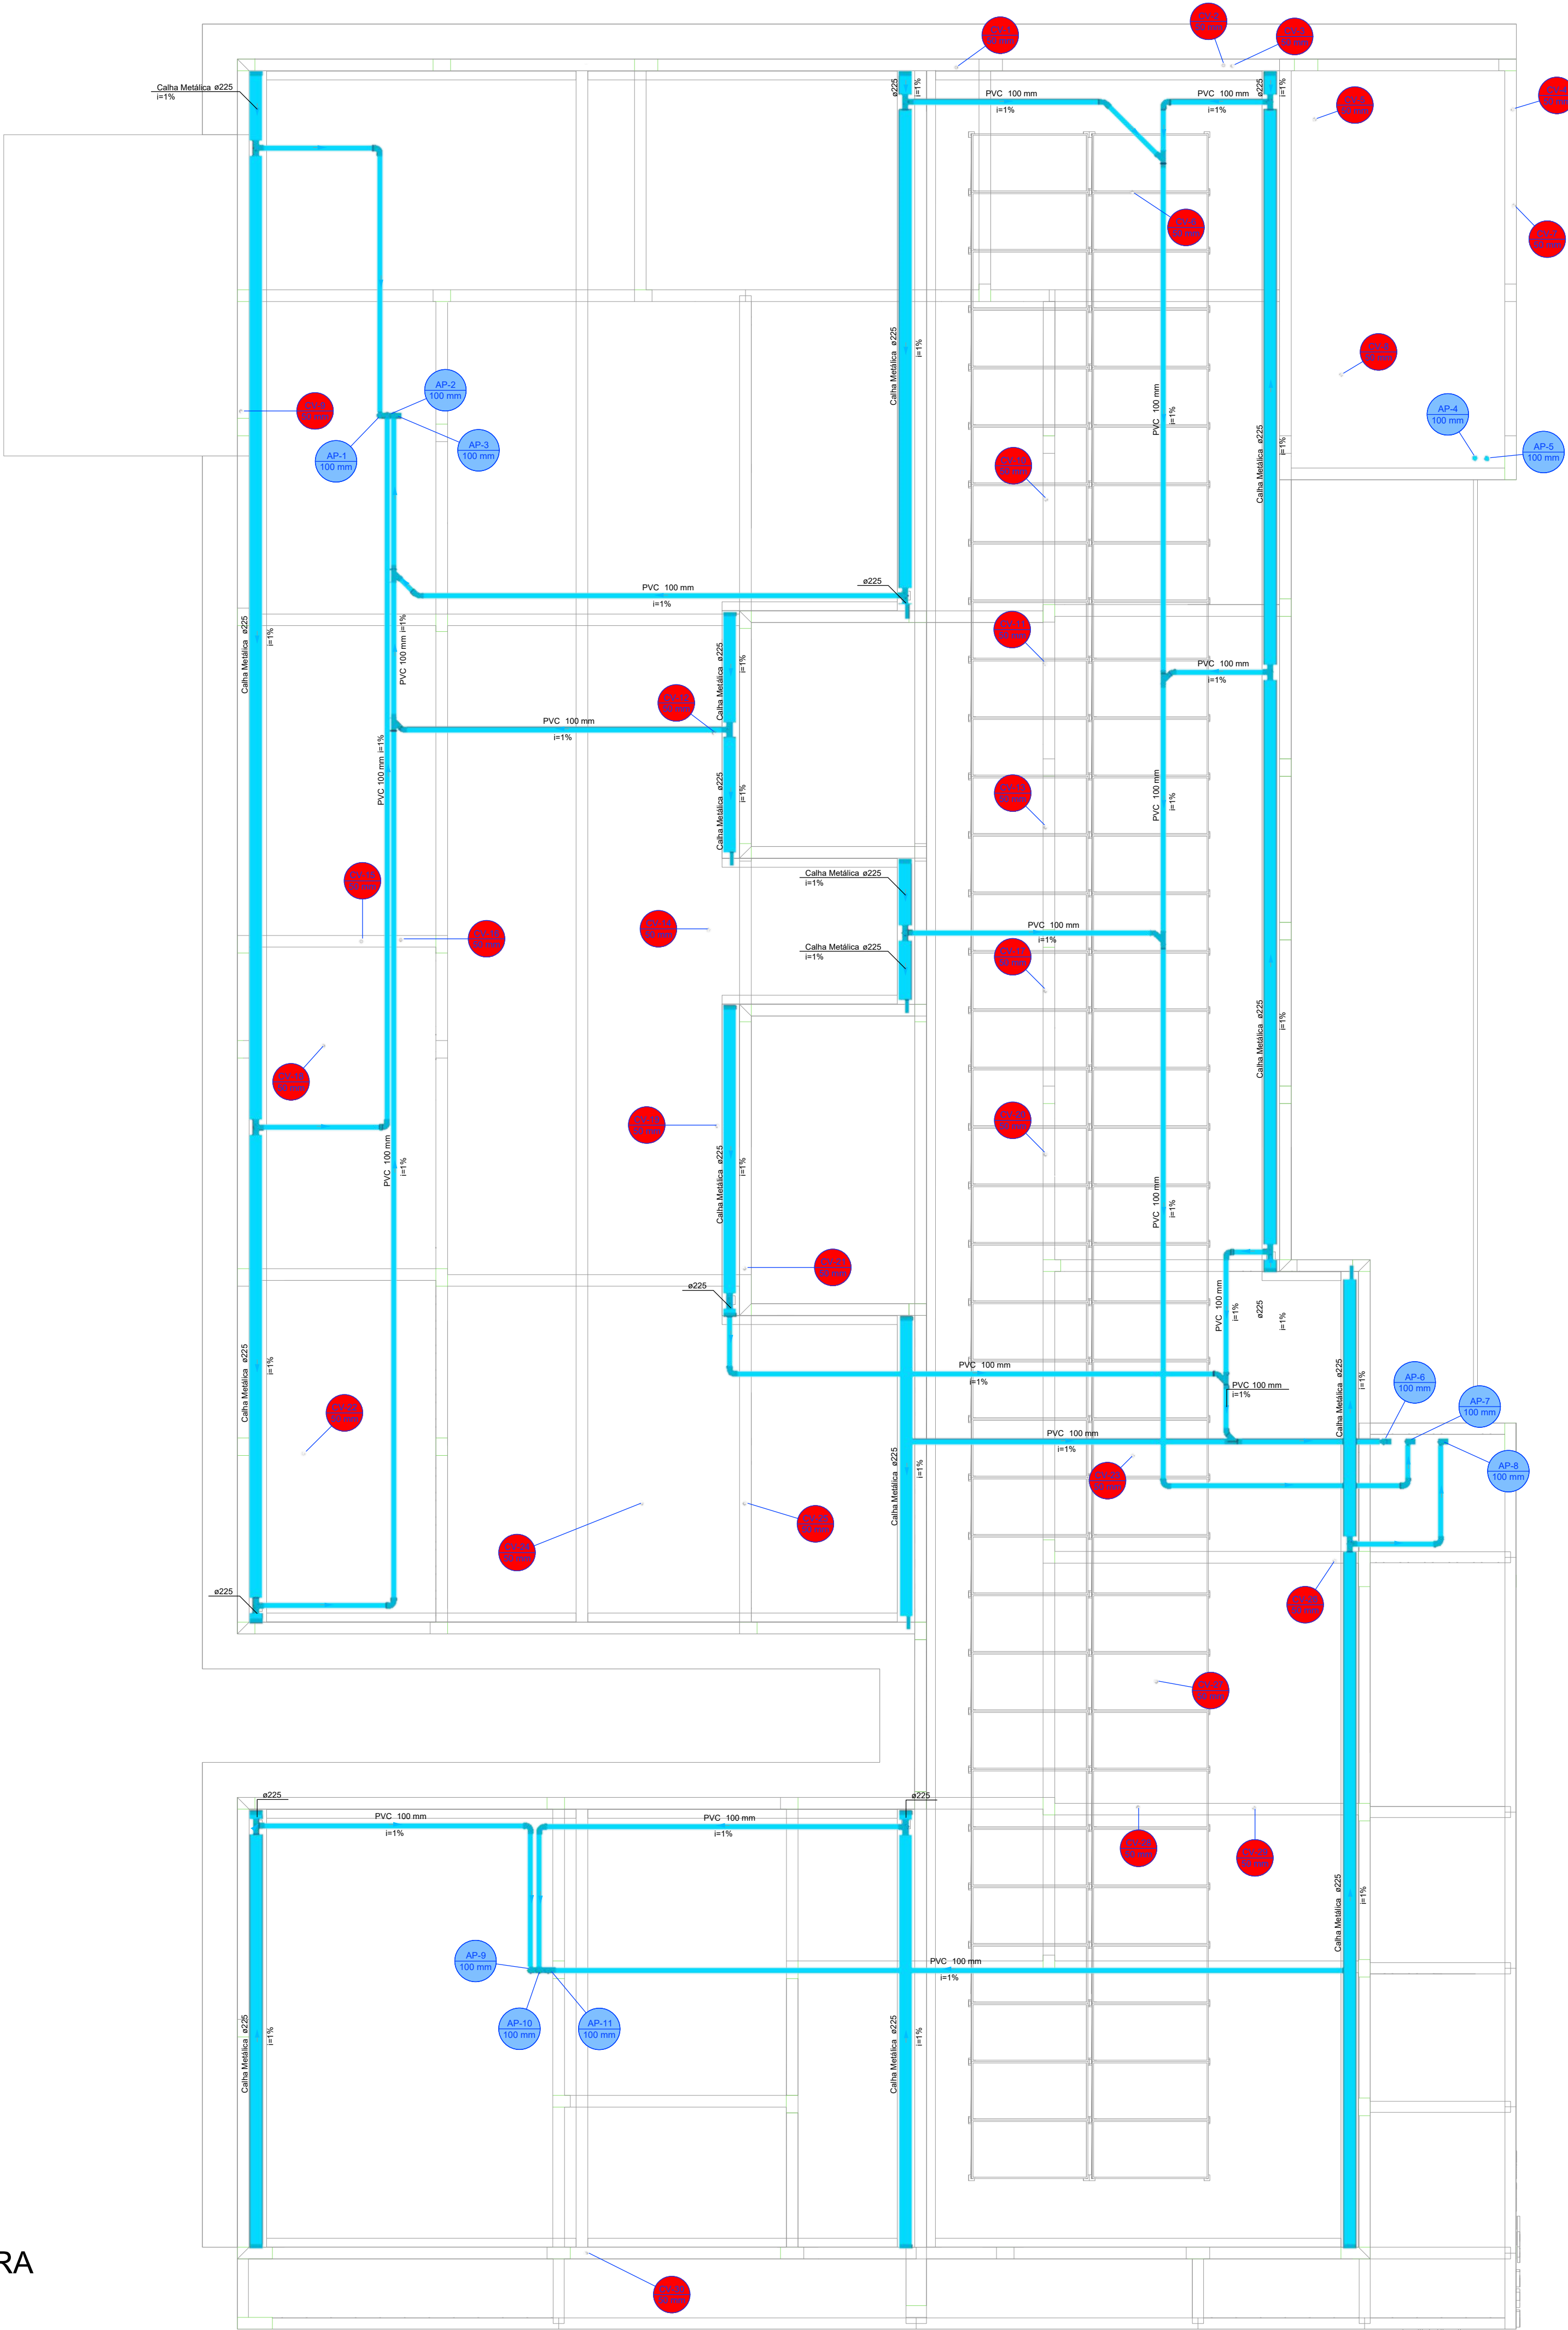

Legenda de condutas - COBERTURA	
	PVC 100
	Ventilação

Legenda - COBERTURA	
	Adaptador para boca semi-circular de terminação
	Cabeceira semi-circular
	Curva 45° curta Amanco
	Curva 90 curta
	Curva 90 curta-coluna
	Junção simples
	Junção simples 45°
	Terminal de ventilação-coluna

PROJETO HIDROSSANITÁRIO

PROJETO HIDROSSANITÁRIO			CONTRATADO Talita Henrique Pereira Fonseca			SECRETARIA SECRETARIA DE ATENÇÃO PRIMÁRIA À SAÚDE CAGE - CONTRATO DE NOVO CREDENCIADO			6
Endereço: Rua Nogueira, Nº 21 Vila Nova, Fátima - MG			PROJETO UBS PORTE 3			Número Cliente: 79/2024			
Obratado: CREIA-MG: 284463D			E-mail: eng.talishenrique@gmail.com			UNIDADE (EXCETO INDICADO): 001			
DATA: 15/10/2024			VERIF: 15/10/2024			APROV: 15/10/2024			
NOME: VISTO:			TÍTULO: PLANTA SANITÁRIO COBERTURA, NOTAS E LEGENDAS			DESENHO NÚMERO: 00001			FOLHA: 06/07
HIDR			ESCALA: INDICADAS NO DESENHO			MOD: HIDR			
						REVISÃO: 00			