



A.M.13 DML

Escala: 1:25

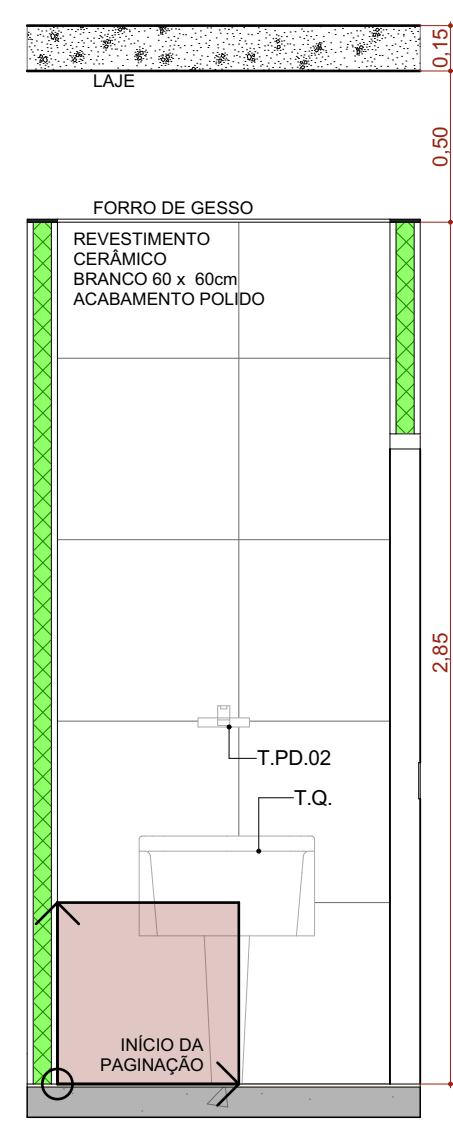


A.M.13 VISTA 01

Escala: 1:25

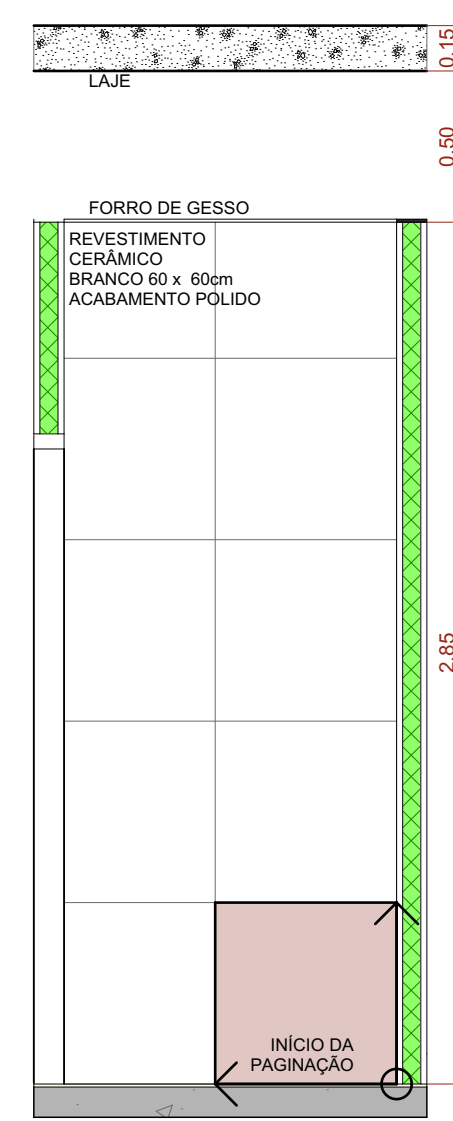


A.M.13 VISTA 02

Escala: 1:25

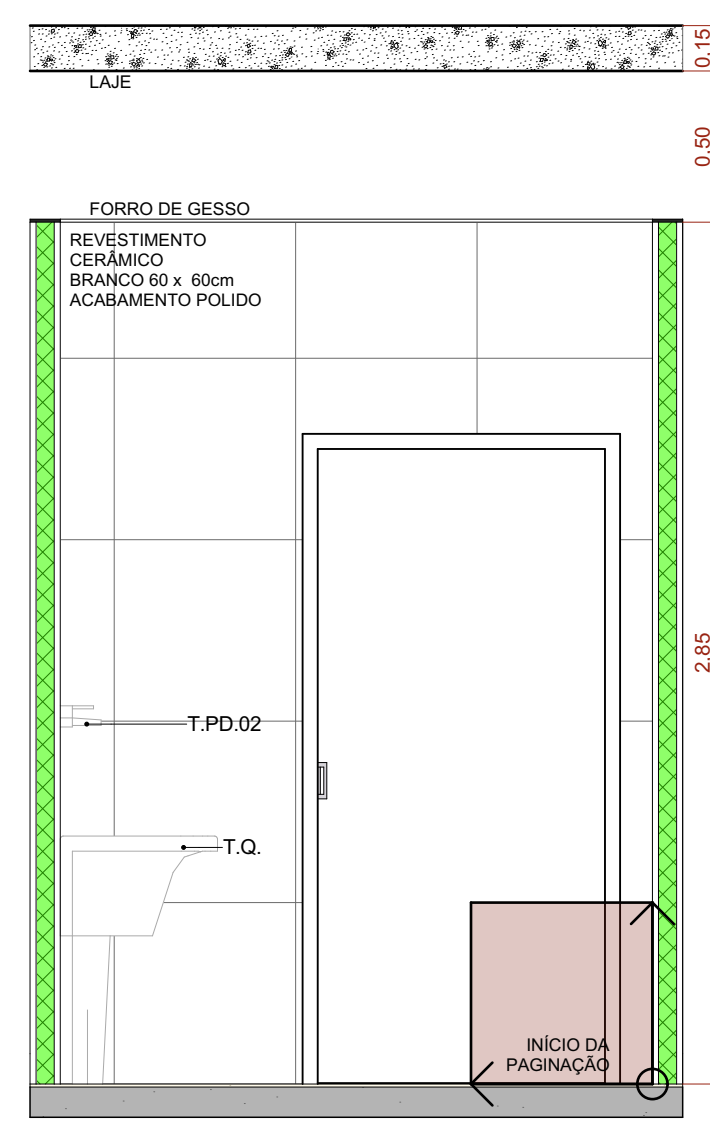


A.M.13 VISTA 03

Escala: 1:25

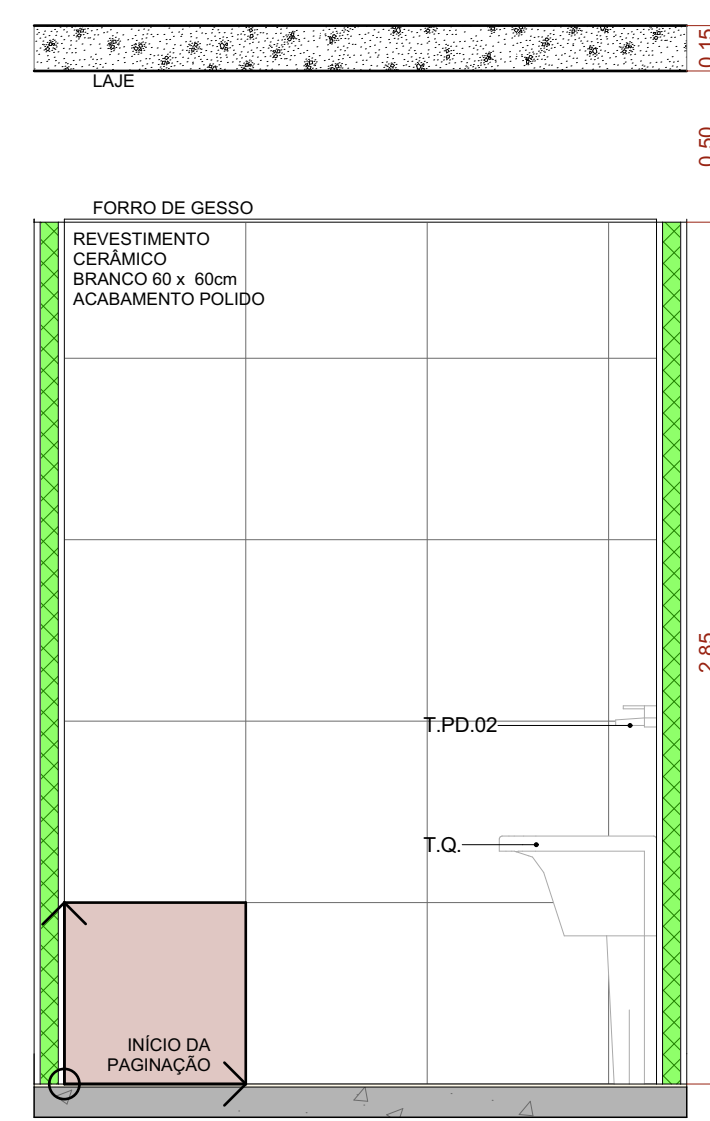


A.M.13 VISTA 04

Escala: 1:25

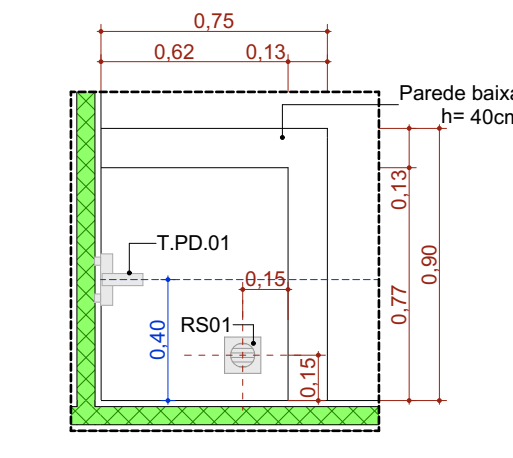


A.M.15 Higienização dos pés

Escala: 1:25

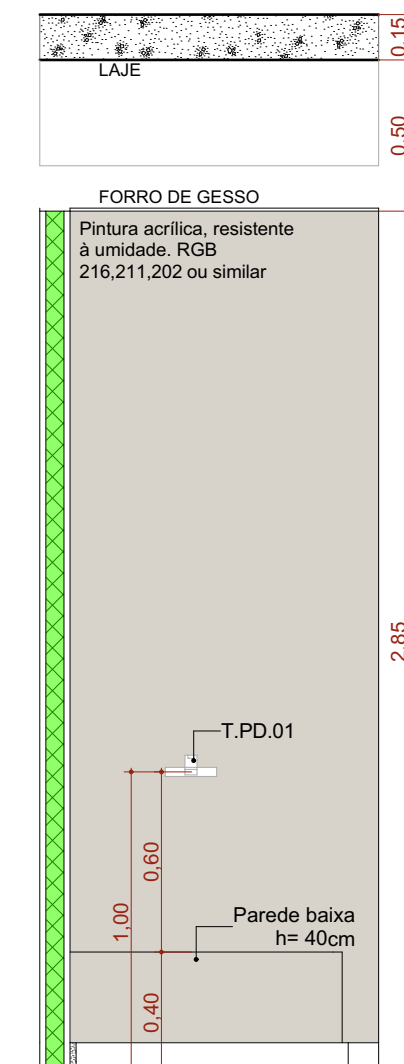


A.M.15 VISTA 01

Escala: 1:25

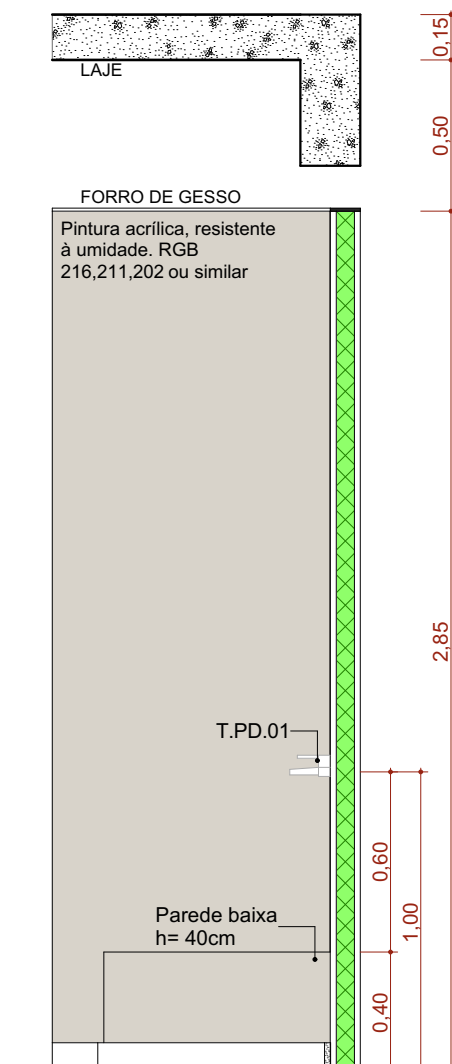


A.M.15 VISTA 02

Escala: 1:25

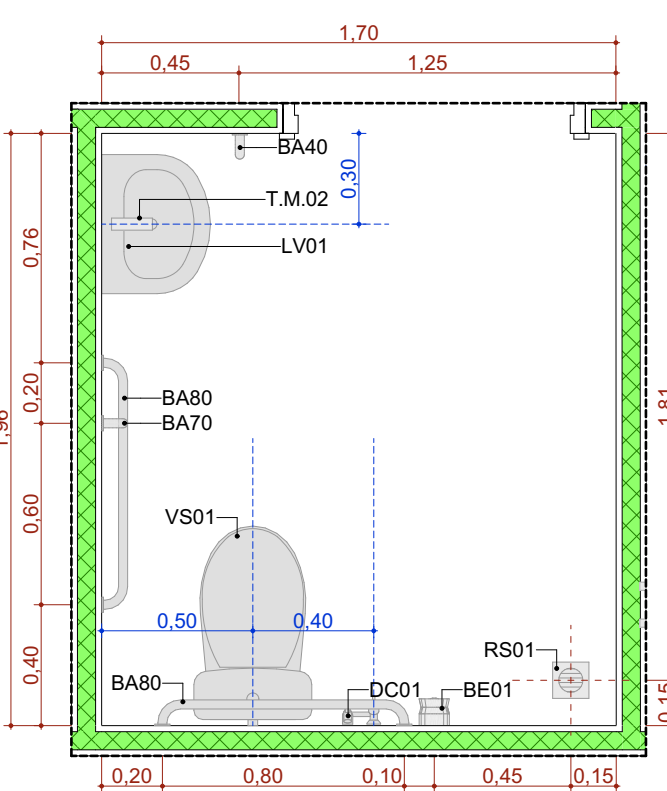


A.M.14 Sanitário PCD

Escala: 1:25

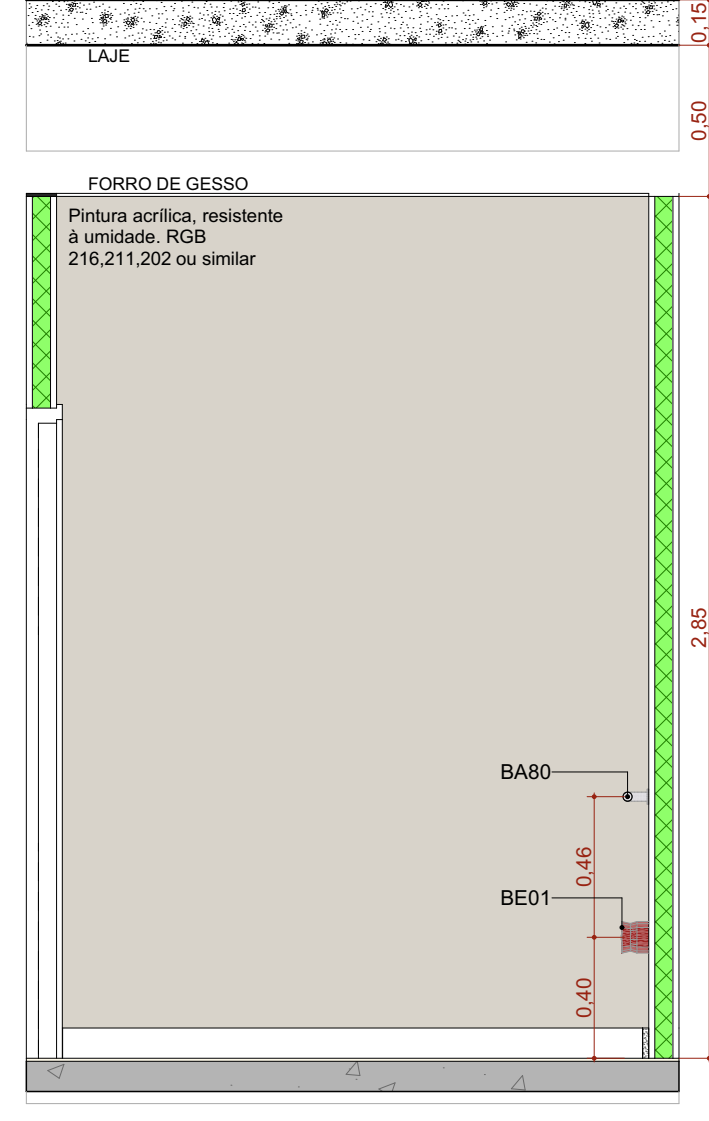


A.M.14 VISTA 01

Escala: 1:25

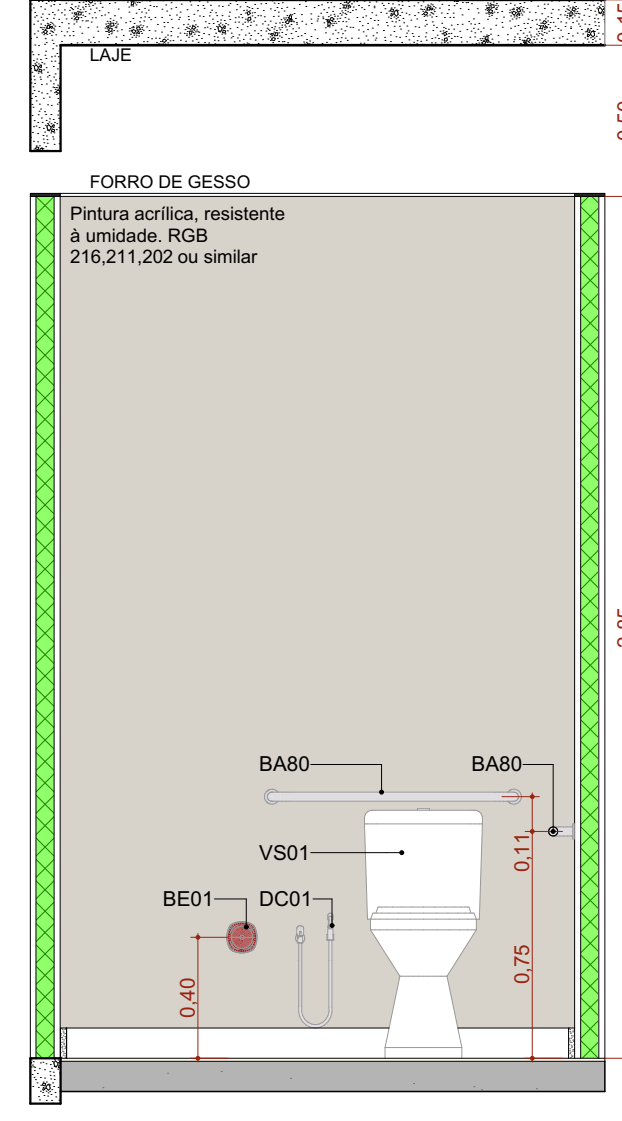


A.M.14 VISTA 02

Escala: 1:25

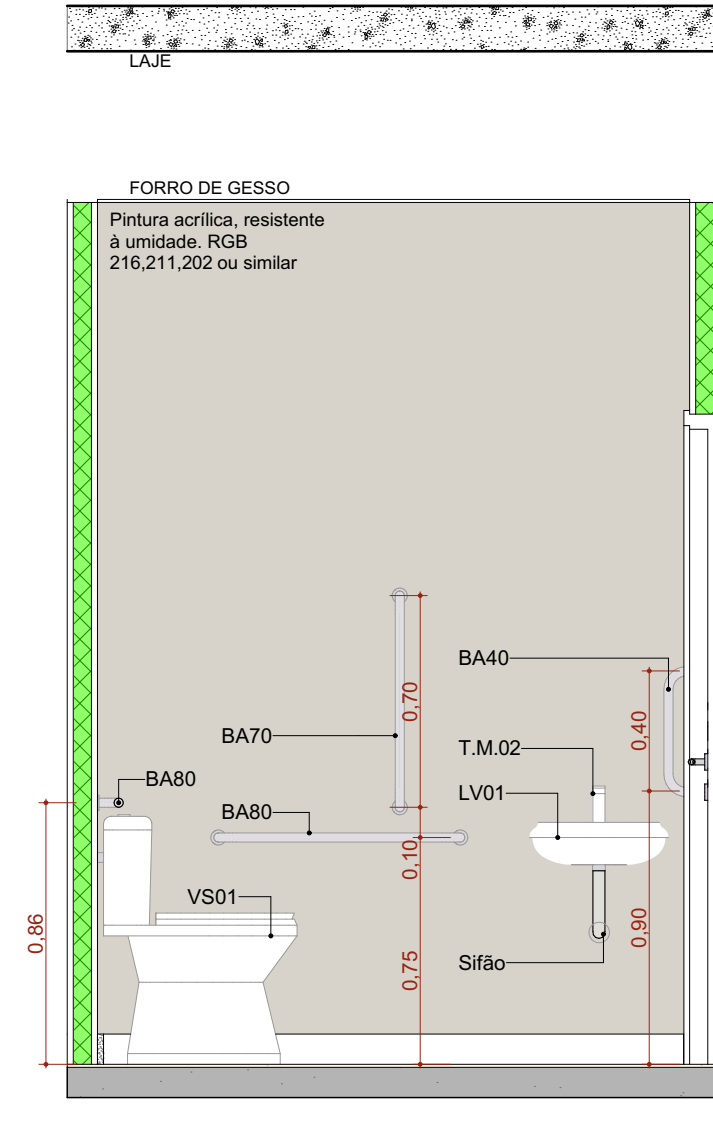


A.M.14 VISTA 03

Escala: 1:25

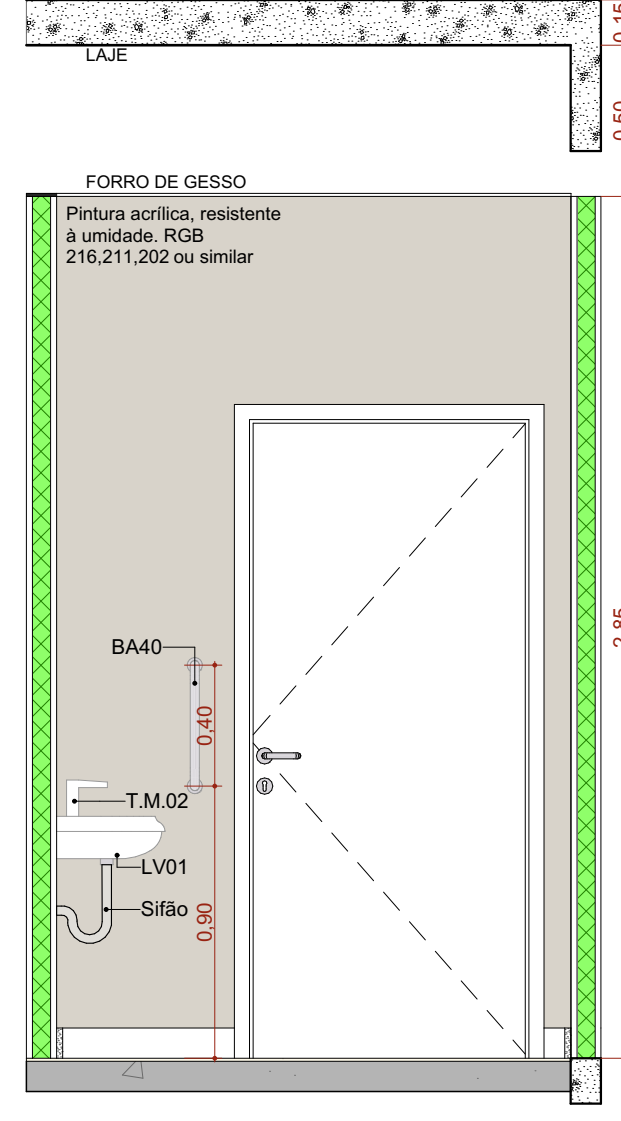


A.M.14 VISTA 04

Escala: 1:25

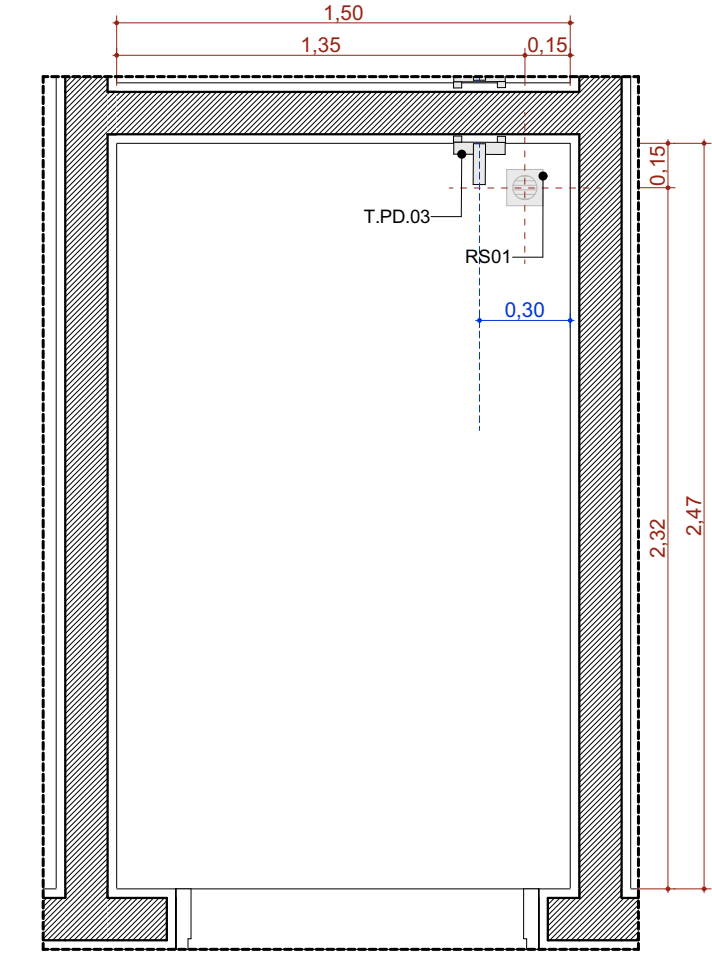


A.M.18 Resíduos Comum (Grupo D)

Escala: 1:25

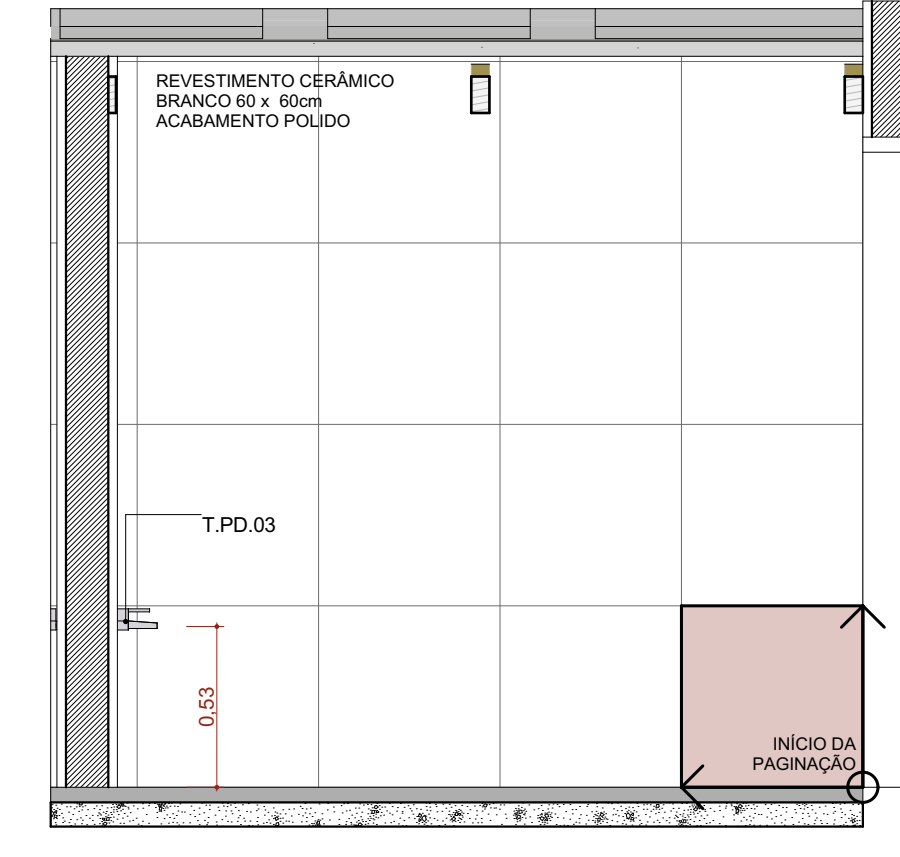


A.M.18 Vista 1

Escala: 1:25

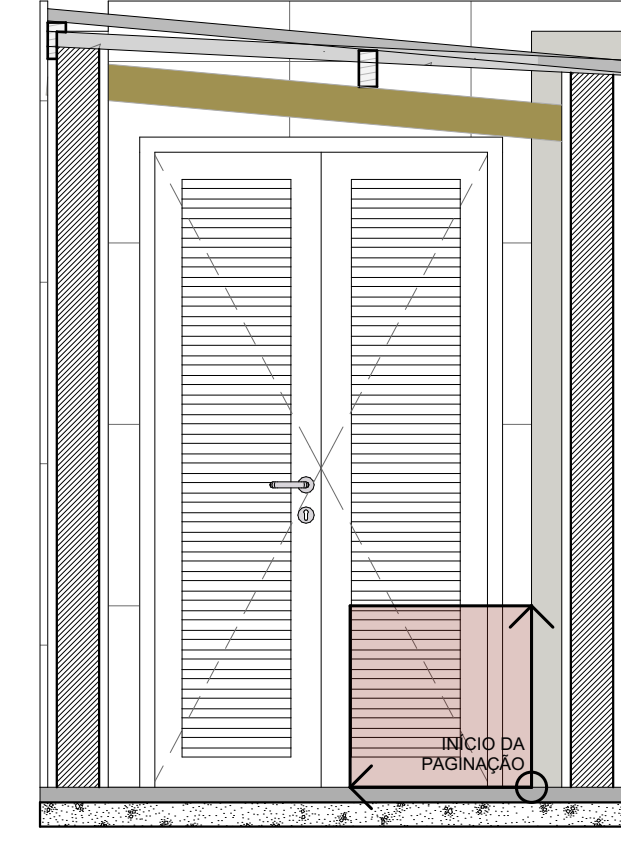


A.M.18 Vista 2

Escala: 1:25

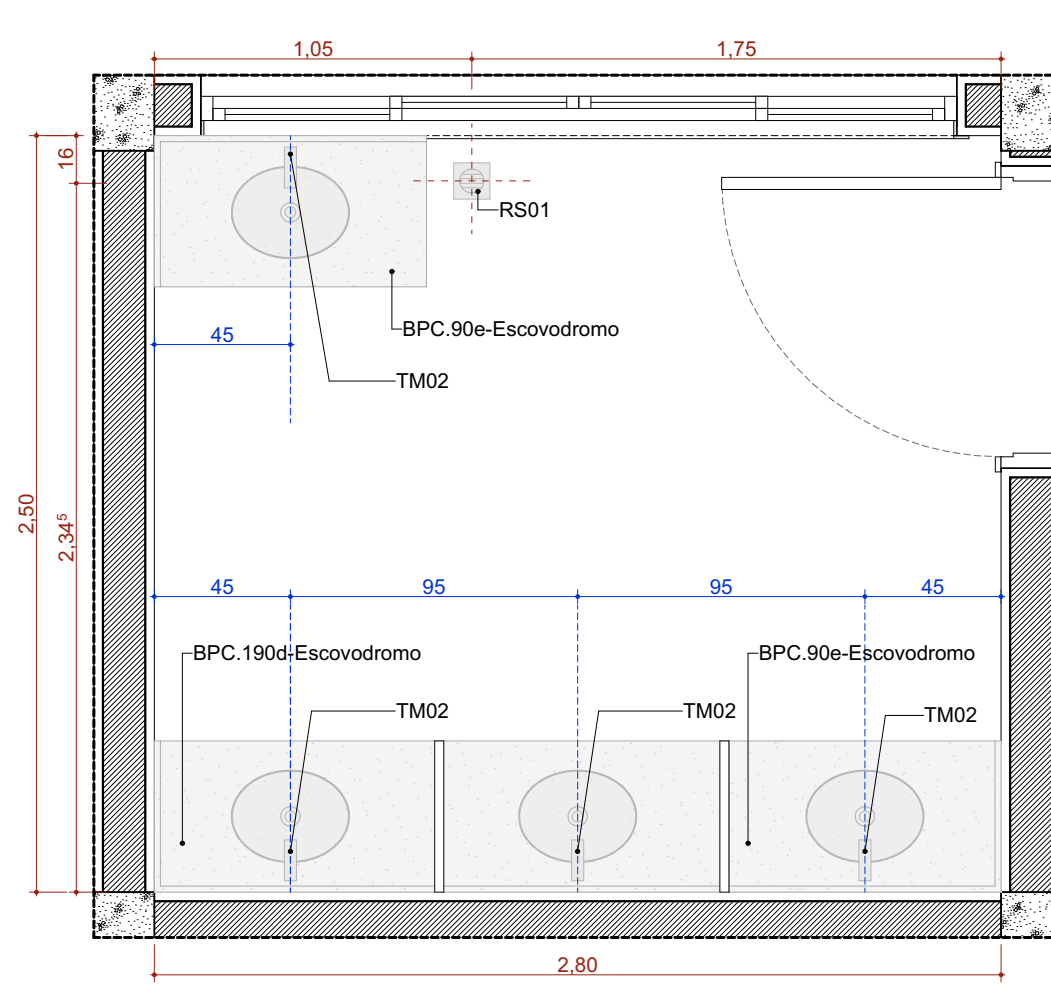


A.M.16 Educação em Saúde Bucal / Escovódromo

Escala: 1:25

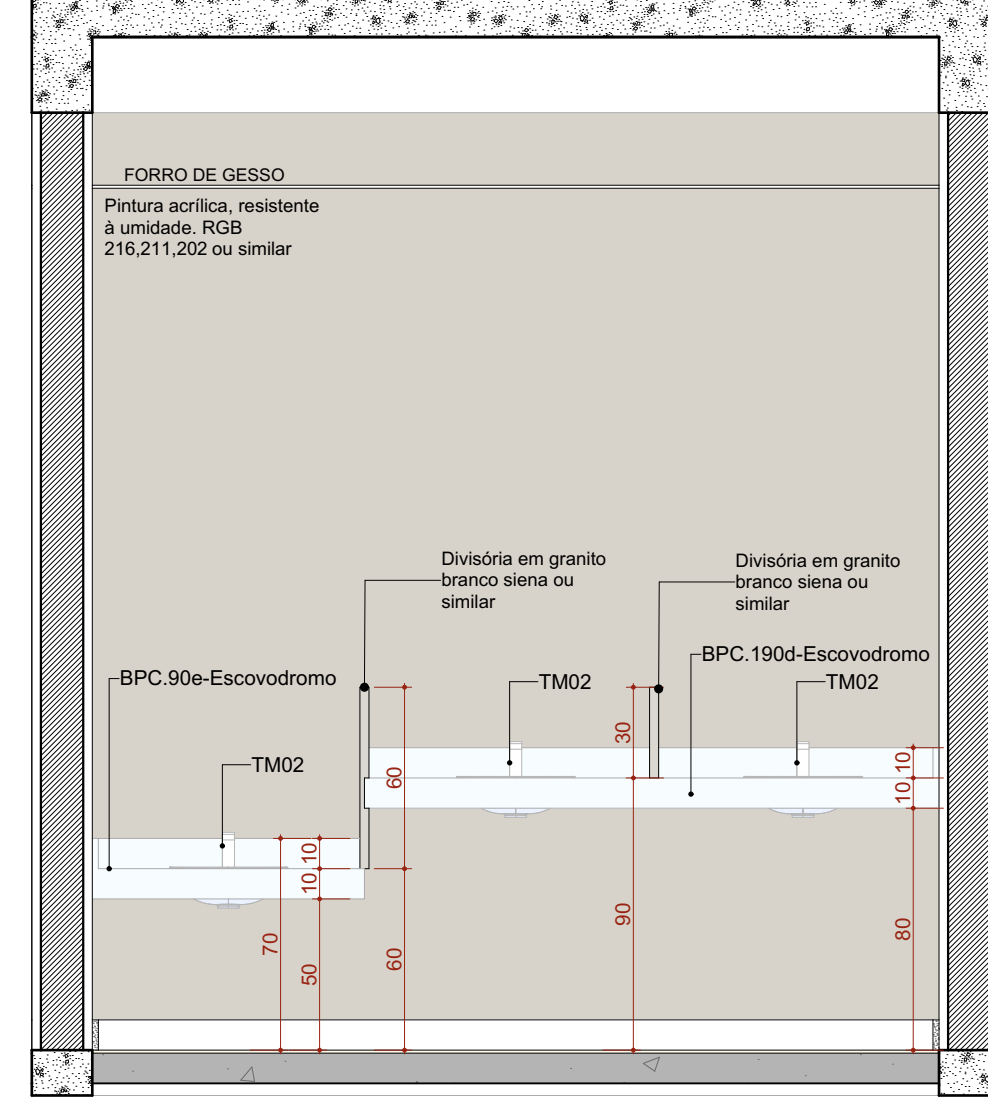


A.M.16 Vista 1

Escala: 1:25

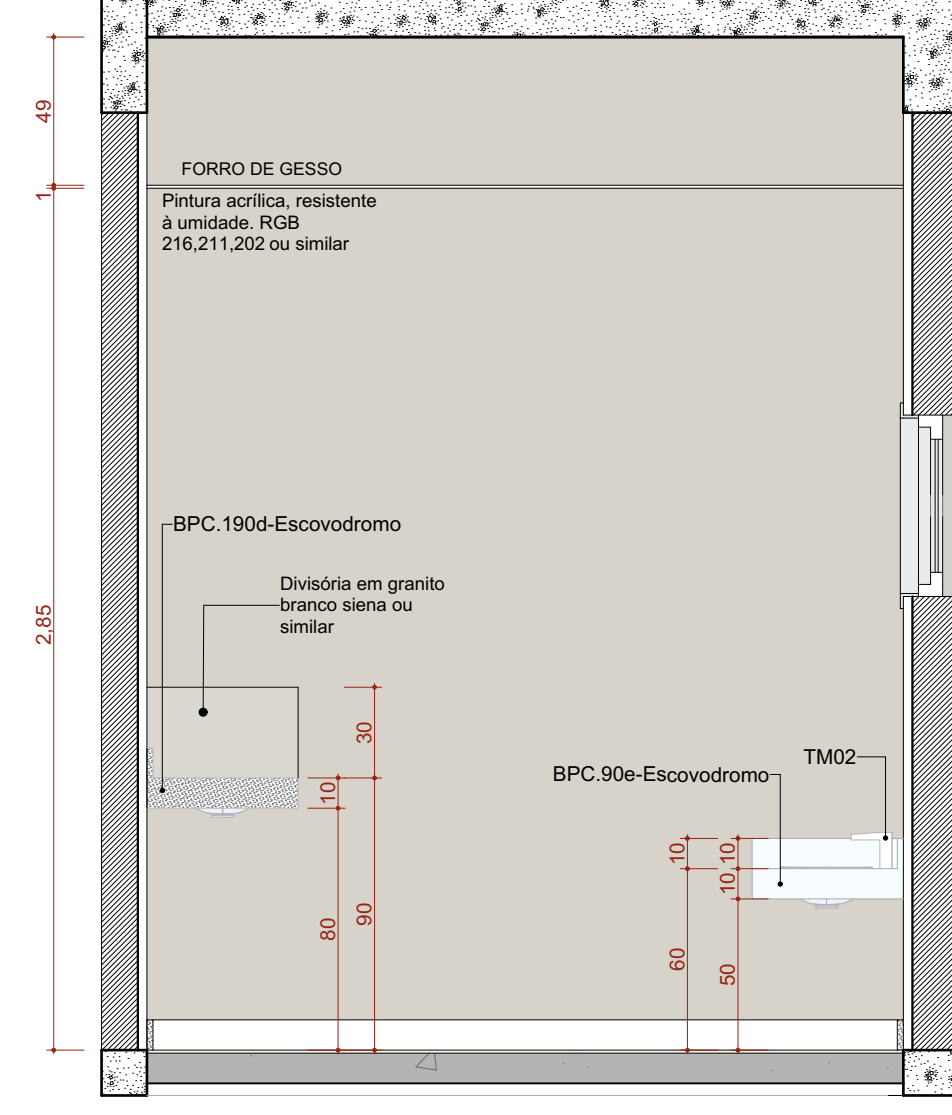


A.M.16 Vista 2

Escala: 1:25

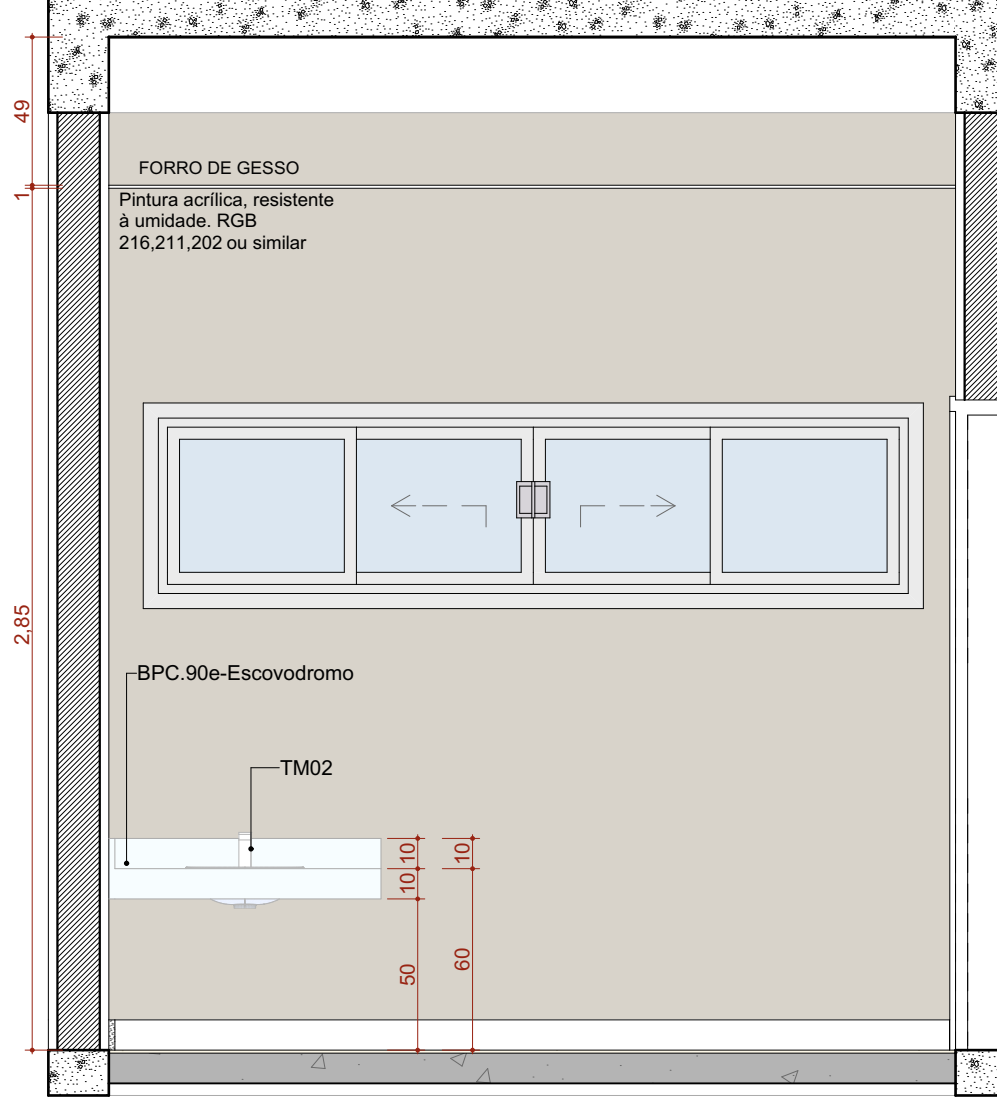


A.M.16 Vista 3

Escala: 1:25

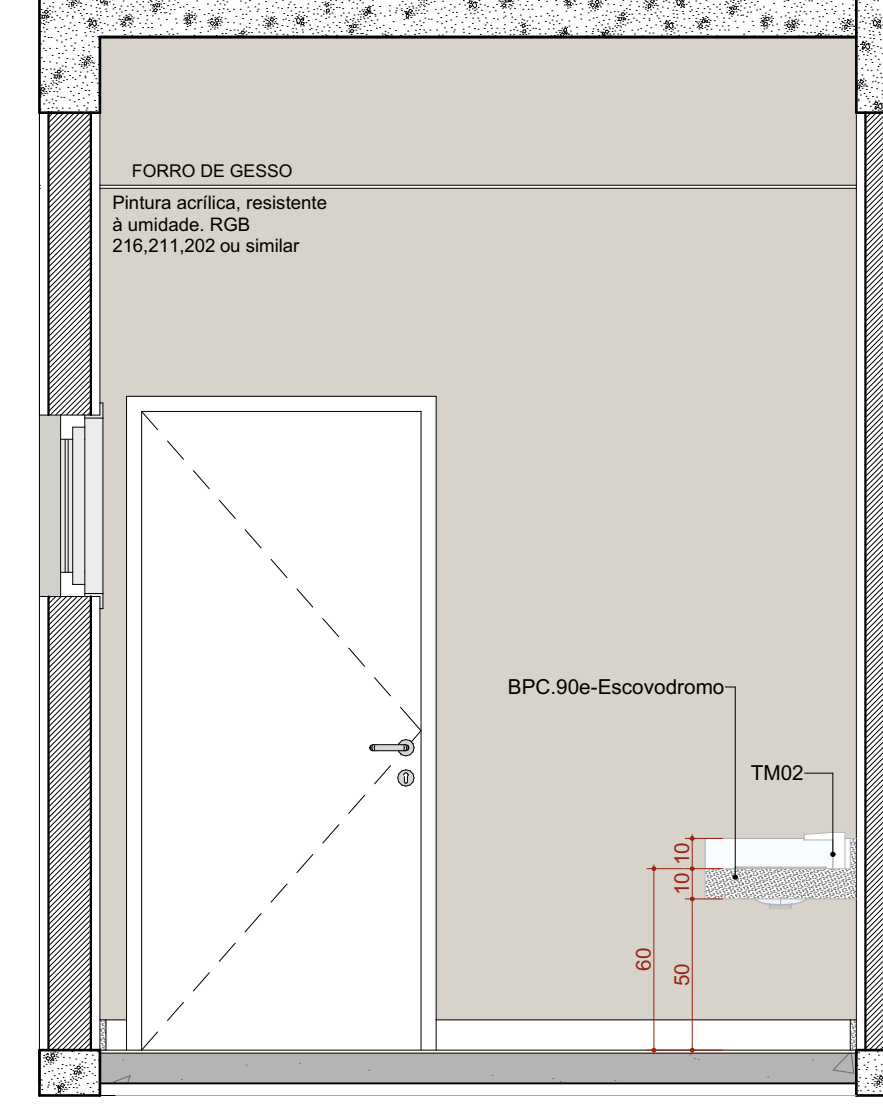


A.M.16 Vista 4

Escala: 1:25

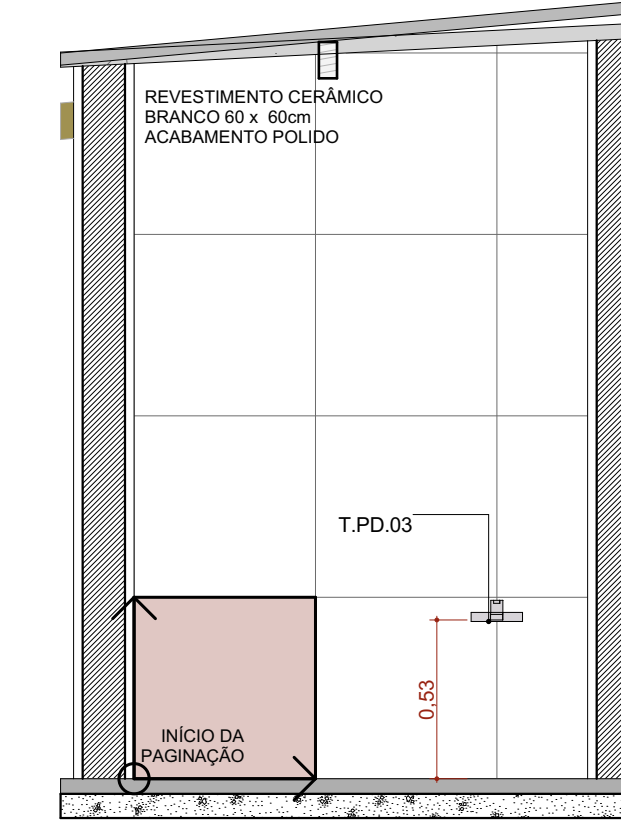


A.M.18 Vista 3

Escala: 1:25

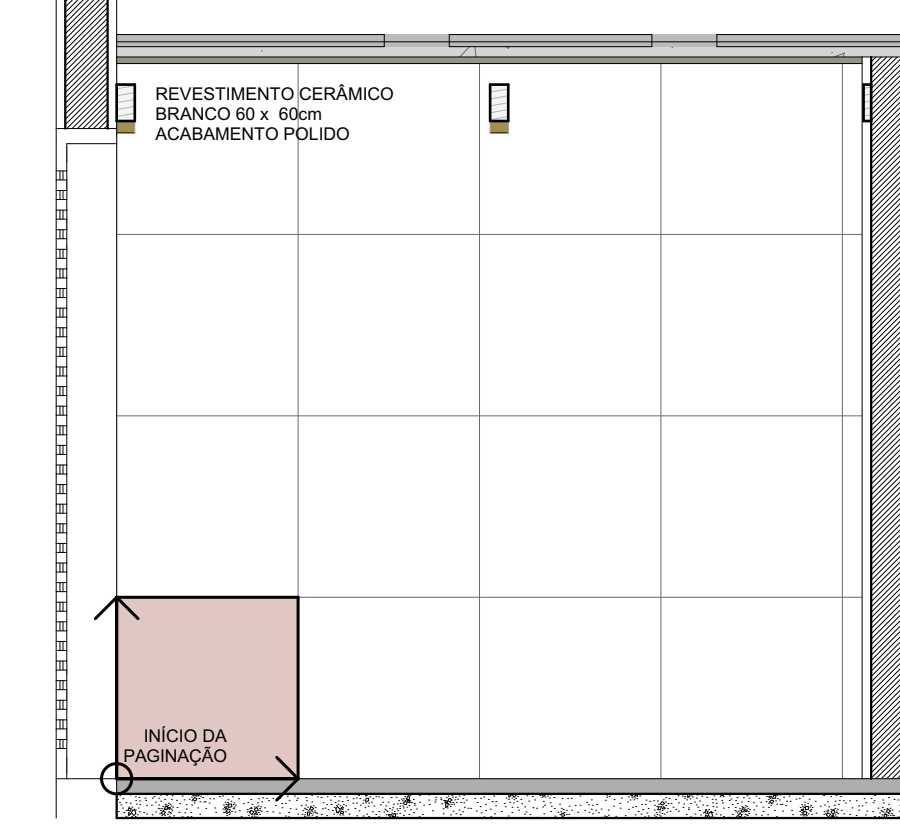


A.M.18 Vista 4

Escala: 1:25

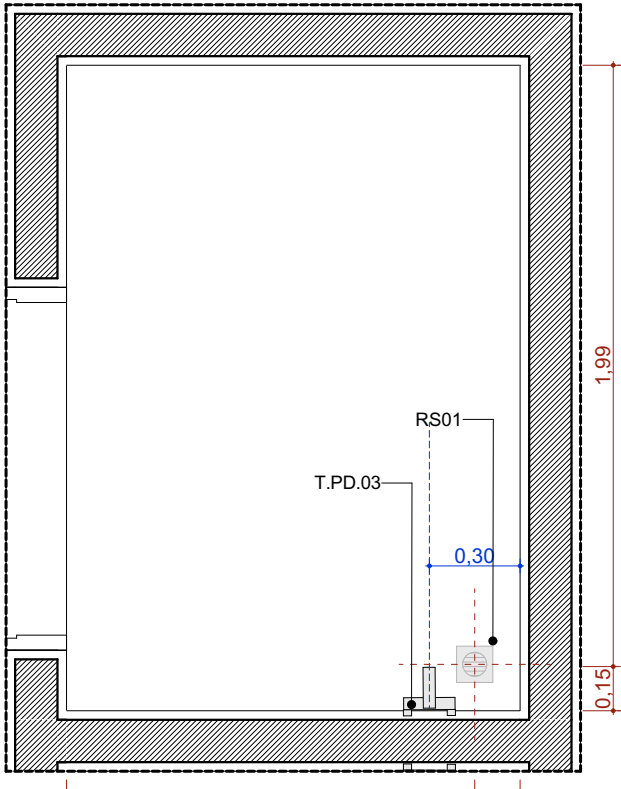


A.M.17 Resíduos Contaminado (Grupos A e E)

Escala: 1:25

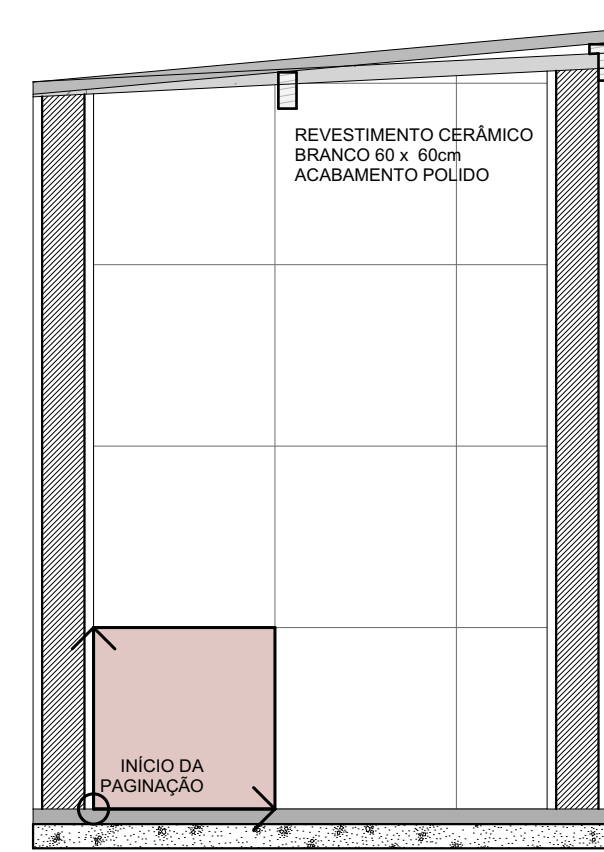


A.M.17 Vista 1

Escala: 1:25

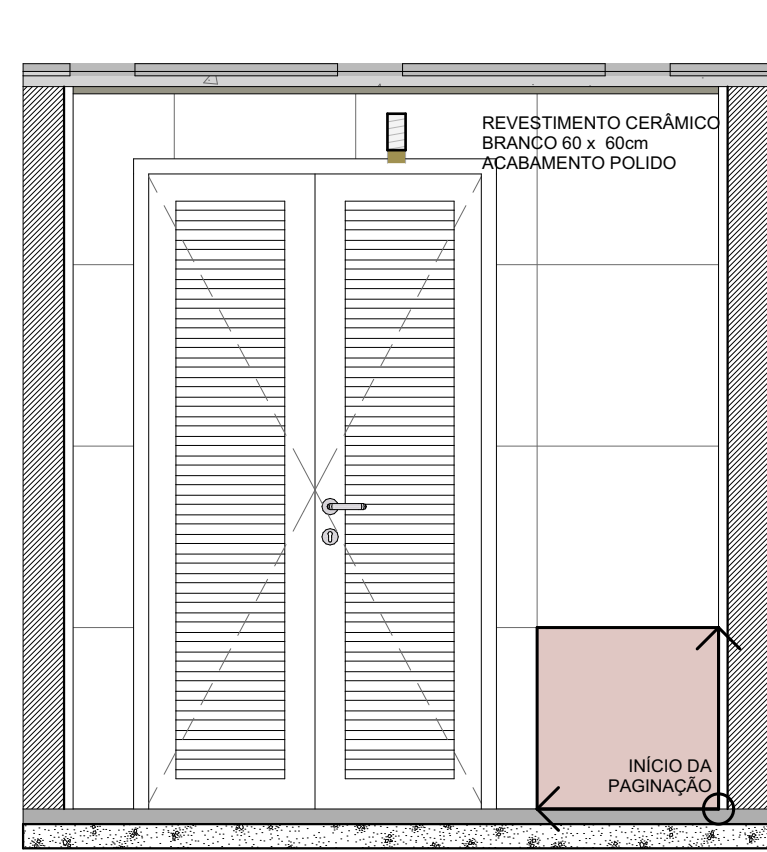


A.M.17 Vista 2

Escala: 1:25

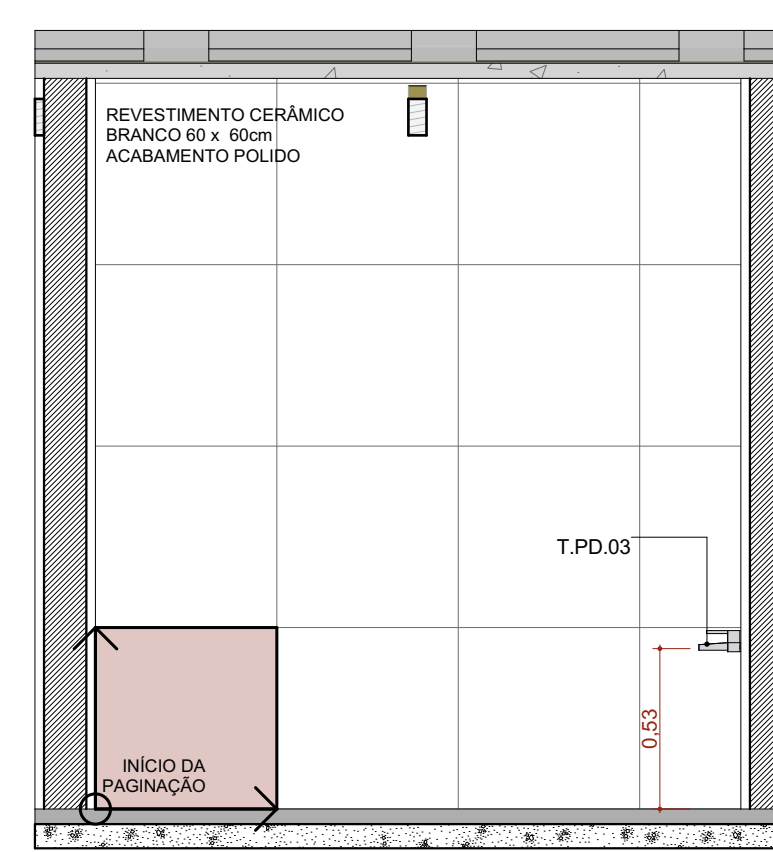

A.M.17 Vista 3

Escala: 1:25

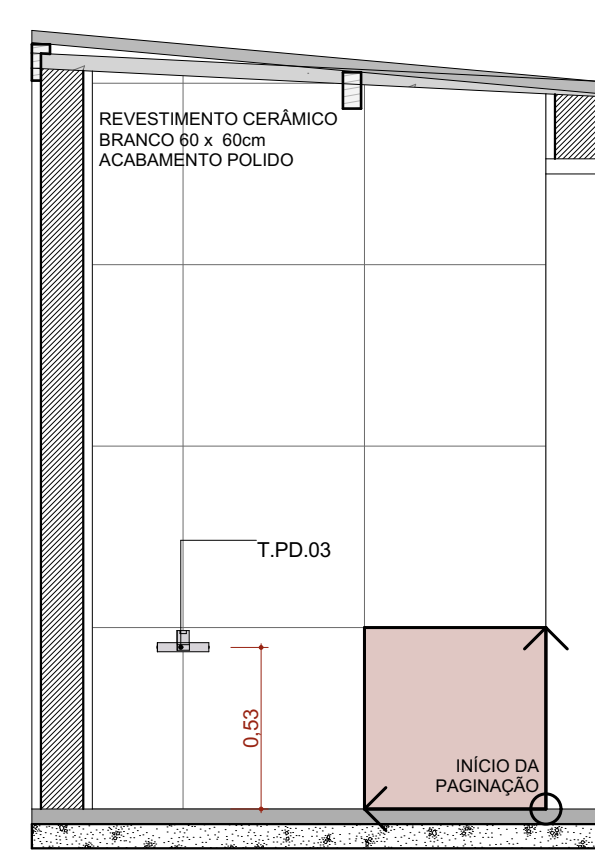

A.M.17 Vista 4

Escala: 1:25

TÍTULO DO PROJETO
UNIDADE BÁSICA DE SAÚDE - PORTE 3

PROPRIETÁRIO
MINISTÉRIO DA SAÚDE
SECRETARIA DE ATENÇÃO PRIMÁRIA À SAÚDE

CNPJ
00.394.544/0108-14

ENCOMENDADOR
Secretaria de Atenção Primária à Saúde
Esplanada dos Ministérios Bloco G Edifício Sede - Ministério da Saúde
CEP 70.058-900 - Brasília- DF

TÍTULO DO PROJETO

DETALHAMENTO ÁREAS MOLHADAS 03

DESCRIÇÃO DA ETAPA

PROJETO EXECUTIVO

NOME PRANCHETA: ARQUIVO
MS_UBS3_PE_AQ 13.13_R00

REVISÃO
R00

UNIDADE
METROS

DATA
29/10/2024

ESCALA
INDICADA

DIREITOS AUTORAIS RESERVADOS CONFORME LEGISLAÇÃO NACIONAL E INTERNACIONAL

FOLHA 02
18,99 x 84,10

