


LEGENDA PERFIL




— TERRENO PRIMITIVO

— PAVIMENTO

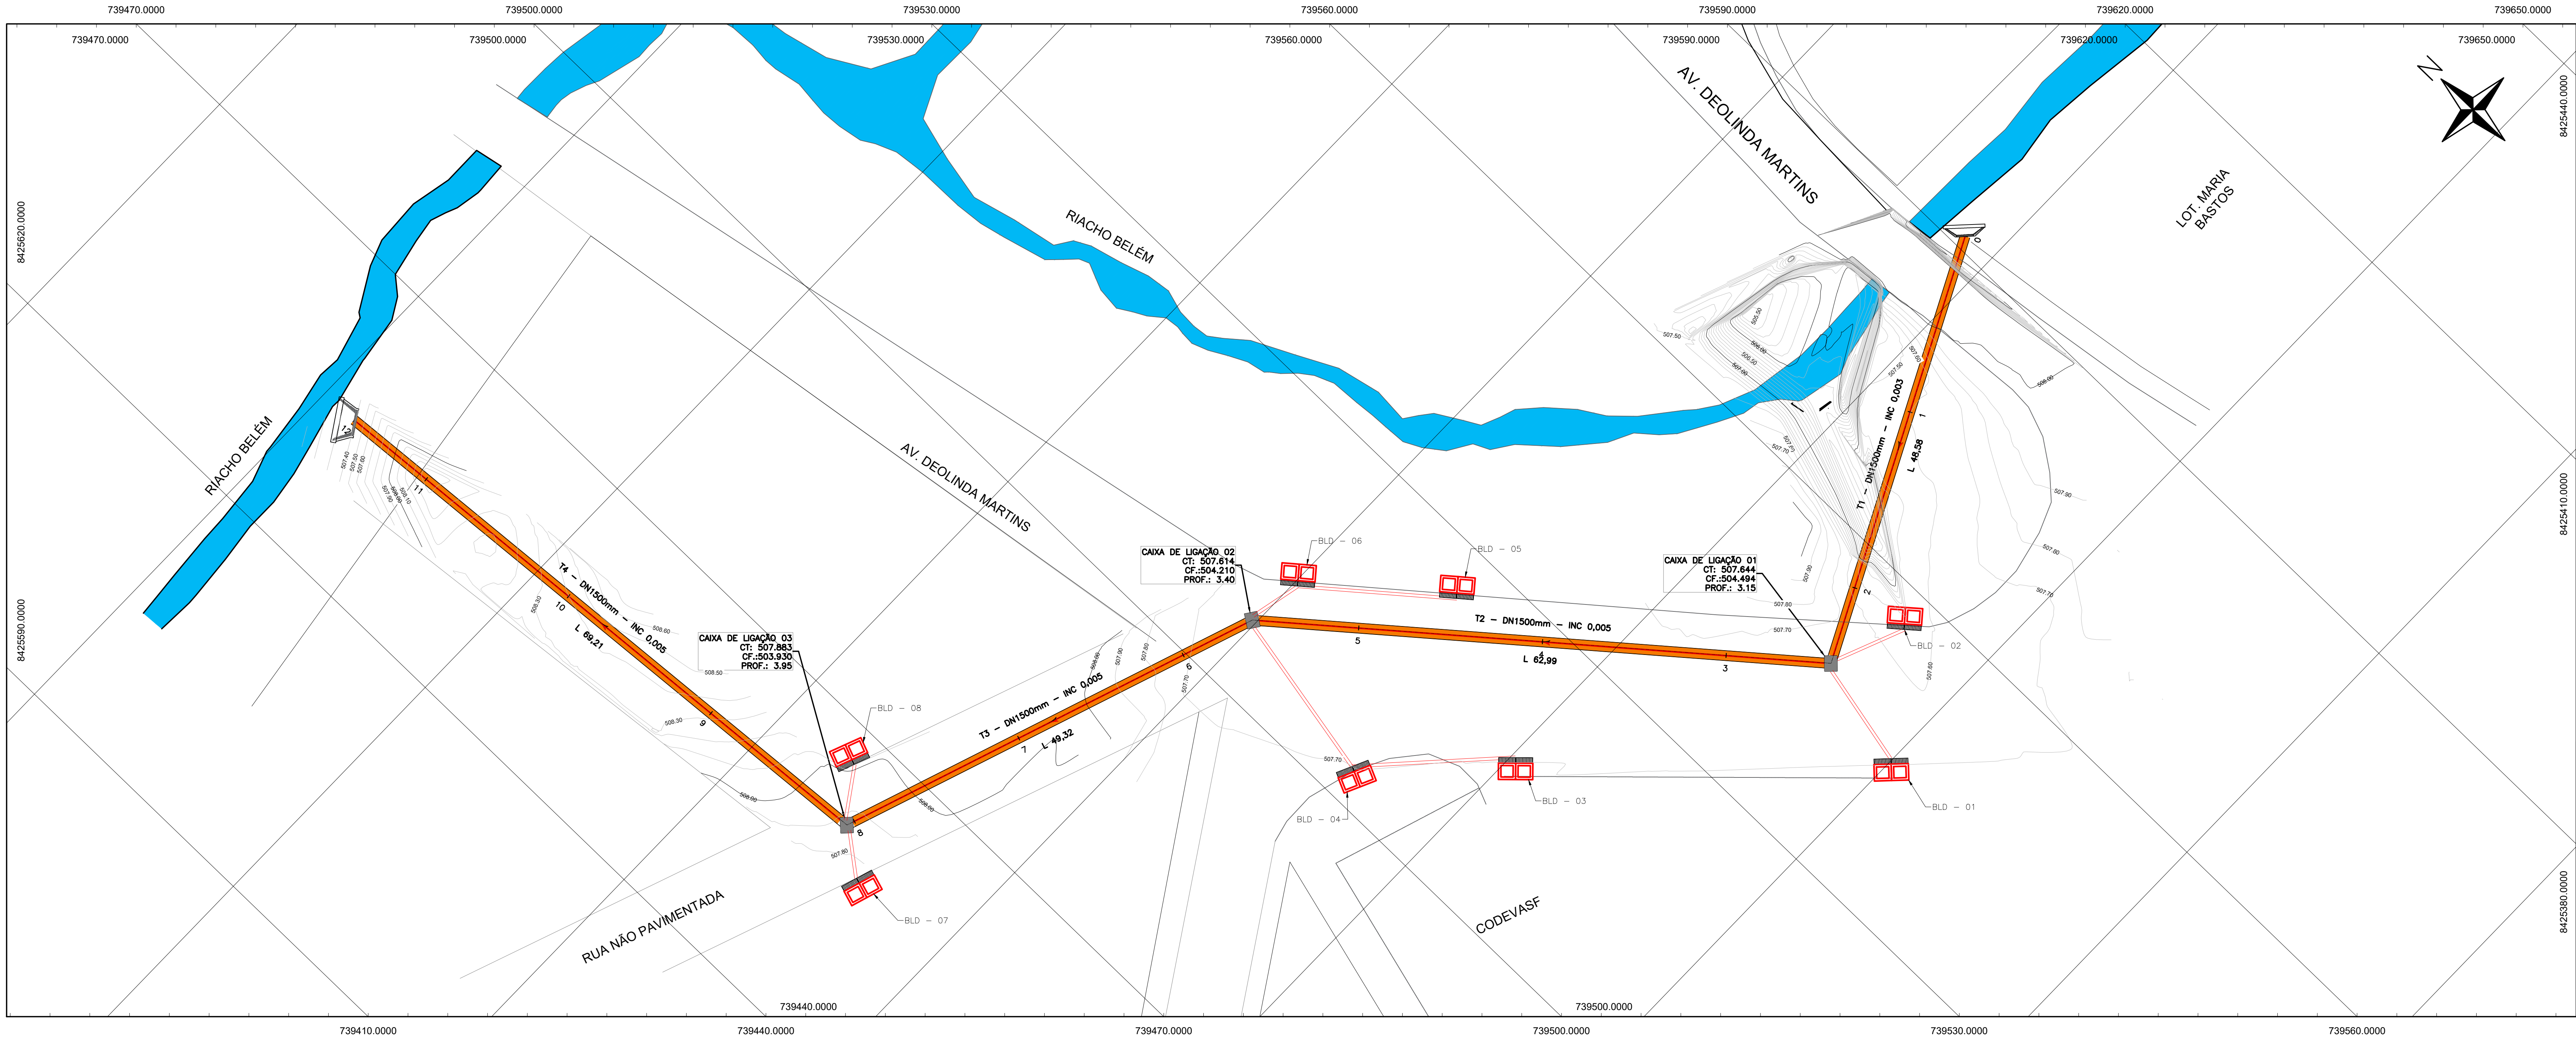

RESUMO DE TUBOS*			
TUBO	Ø (mm)	COMPRIMENTO DO TRECHO (m)	QTD (6m/tubo)
PEAD 1500		230,10	462,00
PEAD 375		109,06	114,00

*Ver Memória de Cálculo de Quantitativos

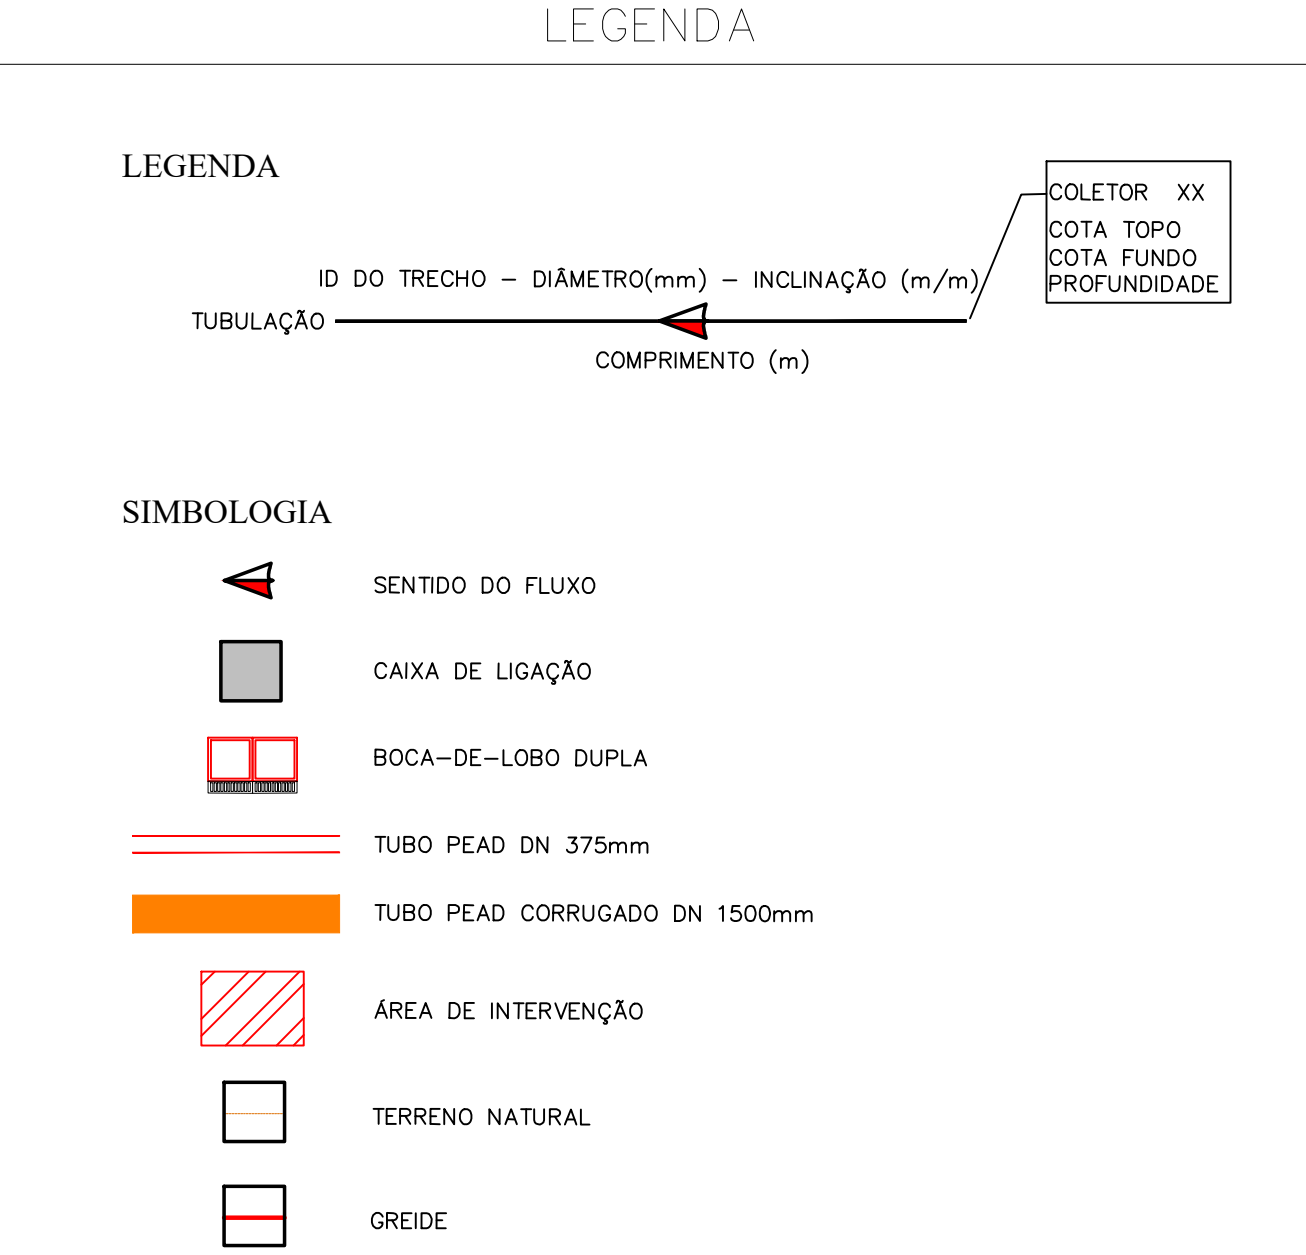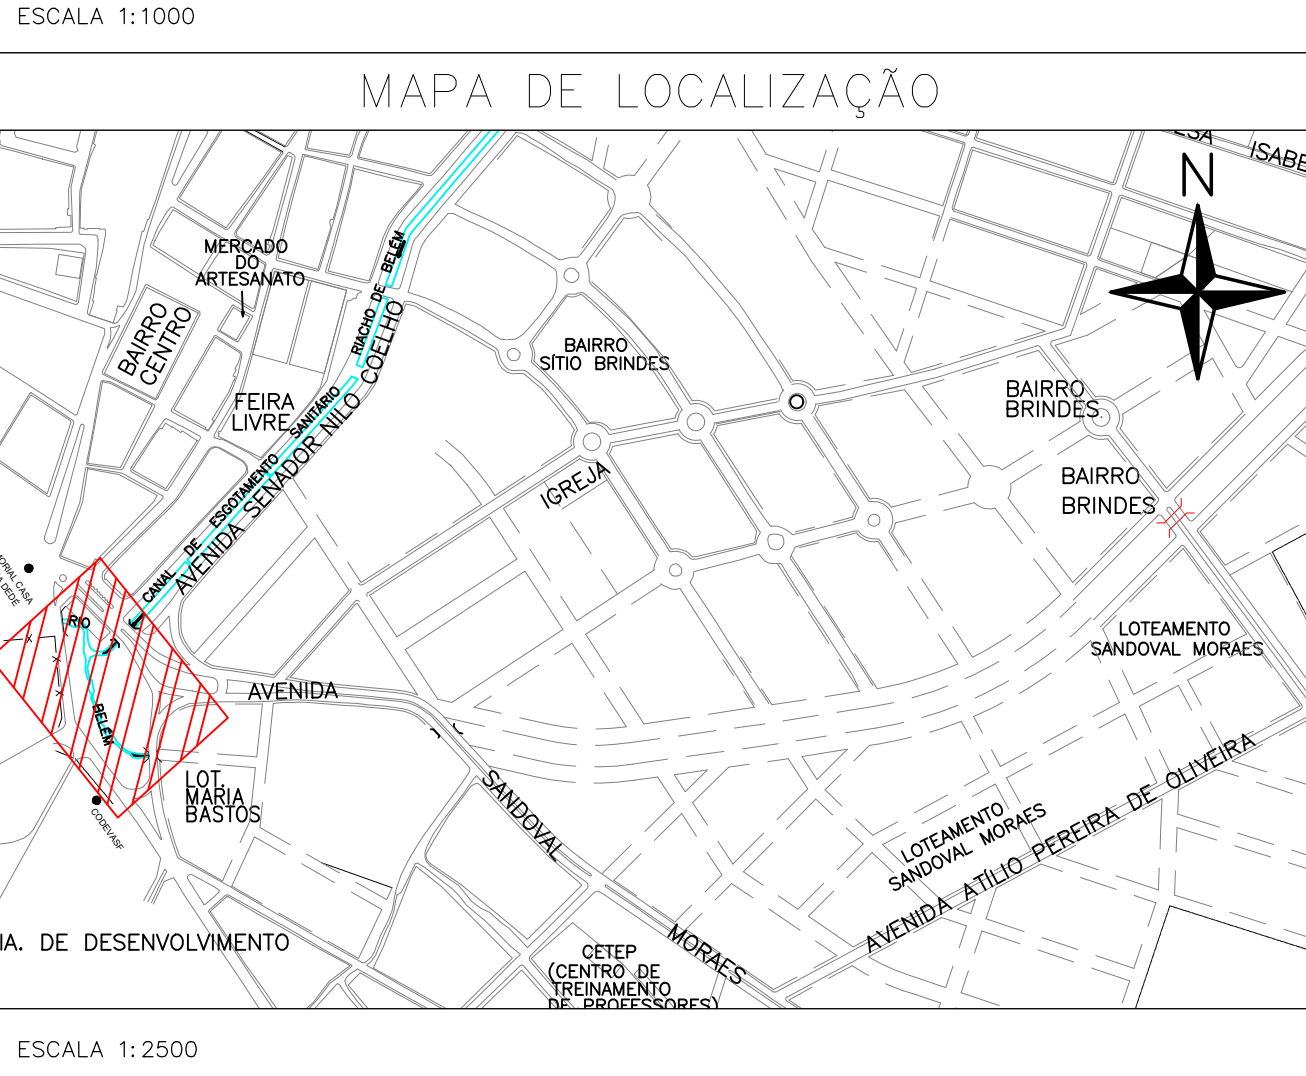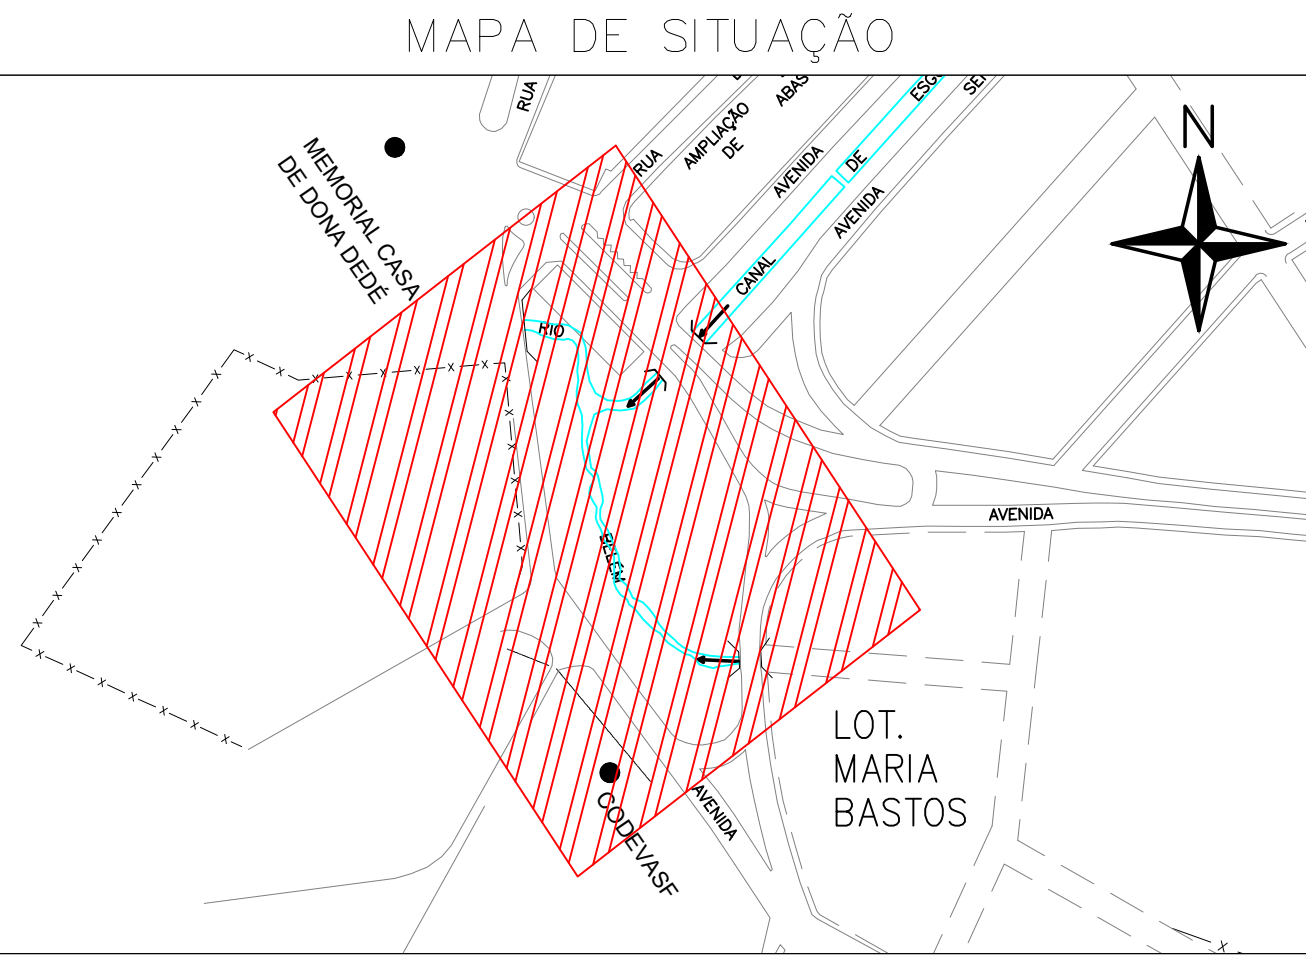

PROPRIETÁRIO: PREFEITURA MUNICIPAL DE GUANAMBI-BA

RESP. TÉCNICO: FERNANDO G. DE OLIVEIRA

CREA/BA 13235/D

PREFEITURA DE GUANAMBI/BA		MOBEX ENGENHARIA	
BY-PASS BUEIRO DUPLO TUBULAR			
MAIOR: AV. DEOLINDA MARTINS, 46430-000, S/N, CENTRO, GUANAMBI — BAHIA		TOMAR Nº: 01/04	
PROJETO: BY-PASS: BUEIRO DUPLO TUBULAR DE PEAD		DATA: DEZEMBRO/2025	
RESPONSÁVEL TÉCNICO: FERNANDO GOMES DE OLIVEIRA CREA/BA 13235/D		PROPRIETÁRIO: PREFEITURA MUNICIPAL DE GUANAMBI—BAHIA SECRETARIA MUNICIPAL DE INFRAESTRUTURA	
DESENHO: AELTON DIAS TELES CRISTIAN IVIS DE SOUSA FRANÇA		ARQUIVO ELETRÔNICO: 02122025_BUEIRO_PLANTA DRENAGEM_LOCALIZAÇÃO	

PAROADA AO — 118,90 x 84,10 cm