

Obra

Pavimentação em Intertravado da Rua dos 3 postes Alto da Maravilha

Bancos

SINAPI - 09/2025 - Bahia

B.D.I.

23,38%

Encargos Sociais

Não Desonerado: embutido nos preços unitário dos insumos de mão de obra, de acordo com as bases.

Orçamento Sintético

Item	Código	Banco	Descrição	Und	Quant.	Valor Unit	Valor Unit com BDI	Total	Peso (%)
1			SERVIÇOS PRELIMINARES		1		145,20	145,20	0,22 %
1.1	105137	SINAPI	LOCAÇÃO DE PAVIMENTAÇÃO. AF_03/2024	M	110	1,07	1,32	145,20	0,22 %
2			PAVIMENTAÇÃO		1		64.519,28	64.519,28	99,34 %
2.1	100575	SINAPI	REGULARIZAÇÃO DE SUPERFÍCIES COM MOTONIVELADORA. AF_09/2024	m²	440	0,67	0,82	360,80	0,56 %
2.2	94273	SINAPI	ASSENTAMENTO DE GUIA (MEIO-FIO) EM TRECHO RETO, CONFECCIONADA EM CONCRETO PRÉ-FABRICADO, DIMENSÕES 100X15X13X30 CM (COMPRIMENTO X BASE INFERIOR X BASE SUPERIOR X ALTURA). AF_01/2024	M	228	41,23	50,86	11.596,08	17,85 %
2.3	92394	SINAPI	EXECUÇÃO DE PAVIMENTO EM PISO INTERTRAVADO, COM BLOCO SEXTAVADO DE 25 X 25 CM, ESPESSURA 8 CM. AF_10/2022	m²	440	96,83	119,46	52.562,40	80,93 %
3			SINALIZAÇÃO		1		282,94	282,94	0,44 %
3.1	00013521	SINAPI	PLACA DE ACO ESMALTADA PARA IDENTIFICACAO DE RUA, *45 CM X 20* CM	UN	2	114,67	141,47	282,94	0,44 %

Total sem BDI

Total do BDI

Total Geral

52.647,48

12.299,94

64.947,42

Obra

Pavimentação em Intertravado Travessa da Itaigara (Oficina do Cajú)

Bancos

SINAPI - 09/2025 - Bahia

B.D.I.

23,38%

Encargos Sociais

Não Desonerado: embutido nos preços unitário dos insumos de mão de obra, de acordo com as bases.

Orçamento Sintético

Item	Código	Banco	Descrição	Und	Quant.	Valor Unit	Valor Unit com BDI	Total	Peso (%)
1			SERVIÇOS PRELIMINARES		1		210,81	210,81	0,12 %
1.1	105137	SINAPI	LOCAÇÃO DE PAVIMENTAÇÃO. AF_03/2024	M	159,71	1,07	1,32	210,81	0,12 %
2			PAVIMENTAÇÃO		1		170.741,66	170.741,66	99,71 %
2.1	100575	SINAPI	REGULARIZAÇÃO DE SUPERFÍCIES COM MOTONIVELADORA. AF_09/2024	m²	1277,67	0,67	0,82	1.047,68	0,61 %
2.2	94273	SINAPI	ASSENTAMENTO DE GUIA (MEIO-FIO) EM TRECHO RETO, CONFECCIONADA EM CONCRETO PRÉ-FABRICADO, DIMENSÕES 100X15X13X30 CM (COMPRIMENTO X BASE INFERIOR X BASE SUPERIOR X ALTURA). AF_01/2024	M	335,5	41,23	50,86	17.063,53	9,96 %
2.3	92394	SINAPI	EXECUÇÃO DE PAVIMENTO EM PISO INTERTRAVADO, COM BLOCO SEXTAVADO DE 25 X 25 CM, ESPESSURA 8 CM. AF_10/2022	m²	1277,67	96,83	119,46	152.630,45	89,13 %
3			SINALIZAÇÃO		1		282,94	282,94	0,17 %
3.1	00013521	SINAPI	PLACA DE ACO ESMALTADA PARA IDENTIFICACAO DE RUA, *45 CM X 20* CM	UN	2	114,67	141,47	282,94	0,17 %

Total sem BDI

Total do BDI

Total Geral

138.805,69

32.429,72

171.235,41

Obra

Pavimentação em paralelepípedo granítico Rua Amaral Texeira

Bancos

SINAPI - 09/2025 - Bahia

B.D.I.

23,38%

Encargos Sociais

Não Desonerado: embutido nos preços unitário dos insumos de mão de obra, de acordo com as bases.

Orçamento Sintético

Item	Código	Banco	Descrição	Und	Quant.	Valor Unit	Valor Unit com BDI	Total	Peso (%)
1			SERVIÇOS PRELIMINARES		1		86,42	86,42	0,12 %
1.1	105137	SINAPI	LOCAÇÃO DE PAVIMENTAÇÃO. AF_03/2024	M	65,47	1,07	1,32	86,42	0,12 %
2			PAVIMENTAÇÃO		1		69.421,31	69.421,31	99,67 %
2.1	100575	SINAPI	REGULARIZAÇÃO DE SUPERFÍCIES COM MOTONIVELADORA. AF_09/2024	m²	491,43	0,67	0,82	402,97	0,58 %
2.2	94273	SINAPI	ASSENTAMENTO DE GUIA (MEIO-FIO) EM TRECHO RETO, CONFECCIONADA EM CONCRETO PRÉ-FABRICADO, DIMENSÕES 100X15X13X30 CM (COMPRIMENTO X BASE INFERIOR X BASE SUPERIOR X ALTURA). AF_01/2024	M	138,5	41,23	50,86	7.044,11	10,11 %
2.3	00000142	Próprio	EXECUÇÃO DE PAVIMENTO EM PARALELEPÍPEDOS, REJUNTAMENTO COM ARGAMASSA TRAÇO 1:3 (CIMENTO E AREIA).	m²	491,43	102,22	126,11	61.974,23	88,98 %
3			SINALIZAÇÃO		1		141,47	141,47	0,20 %
3.1	00013521	SINAPI	PLACA DE ACO ESMALTADA PARA IDENTIFICACAO DE RUA, *45 CM X 20* CM	UN	1	114,67	141,47	141,47	0,20 %

Total sem BDI

Total do BDI

Total Geral

56.458,29

13.190,91

69.649,20

Obra
Pavimentação em paralelepípedo granítico Rua Dr Claudio Vicente

Bancos
SINAPI - 09/2025 - Bahia

B.D.I.
23,38%

Encargos Sociais
Não Desonerado: embutido nos
preços unitário dos insumos de
mão de obra, de acordo com as
bases.

Orçamento Sintético

Item	Código	Banco	Descrição	Und	Quant.	Valor Unit	Valor Unit com BDI	Total	Peso (%)
1			SERVIÇOS PRELIMINARES		1		158,40	158,40	0,11 %
1.1	105137	SINAPI	LOCAÇÃO DE PAVIMENTAÇÃO. AF_03/2024	M	120	1,07	1,32	158,40	0,11 %
2			PAVIMENTAÇÃO		1		139.305,96	139.305,96	99,68 %
2.1	100575	SINAPI	REGULARIZAÇÃO DE SUPERFÍCIES COM MOTONIVELADORA. AF_09/2024	m²	997,93	0,67	0,82	818,30	0,59 %
2.2	94273	SINAPI	ASSENTAMENTO DE GUIA (MEIO-FIO) EM TRECHO RETO, CONFECCIONADA EM CONCRETO PRÉ-FABRICADO, DIMENSÕES 100X15X13X30 CM (COMPRIMENTO X BASE INFERIOR X BASE SUPERIOR X ALTURA). AF_01/2024	M	248,5	41,23	50,86	12.638,71	9,04 %
2.3	00000142	Próprio	EXECUÇÃO DE PAVIMENTO EM PARALELEPÍPEDOS, REJUNTAMENTO COM ARGAMASSA TRAÇO 1:3 (CIMENTO E AREIA).	m²	997,93	102,22	126,11	125.848,95	90,05 %
3			SINALIZAÇÃO		1		282,94	282,94	0,20 %
3.1	00013521	SINAPI	PLACA DE ACO ESMALTADA PARA IDENTIFICACAO DE RUA, *45 CM X 20* CM	UN	2	114,67	141,47	282,94	0,20 %

Total sem BDI113.280,40
Total do BDI26.466,90
Total Geral139.747,30

Obra

Pavimentação em paralelepípedo granítico Avenida Vila Maia (trecho 01)

Bancos

SINAPI - 09/2025 - Bahia

B.D.I.

23,38%

Encargos Sociais

Não Desonerado: embutido nos preços unitário dos insumos de mão de obra, de acordo com as bases.

Orçamento Sintético

Item	Código	Banco	Descrição	Und	Quant.	Valor Unit	Valor Unit com BDI	Total	Peso (%)
1			SERVIÇOS PRELIMINARES		1		477,37	477,37	0,15 %
1.1	105137	SINAPI	LOCAÇÃO DE PAVIMENTAÇÃO. AF_03/2024	M	361,65	1,07	1,32	477,37	0,15 %
2			PAVIMENTAÇÃO		1		311.636,70	311.636,70	99,76 %
2.1	100575	SINAPI	REGULARIZAÇÃO DE SUPERFÍCIES COM MOTONIVELADORA. AF_09/2024	m²	2163	0,67	0,82	1.773,66	0,57 %
2.2	94273	SINAPI	ASSENTAMENTO DE GUIA (MEIO-FIO) EM TRECHO RETO, CONFECCIONADA EM CONCRETO PRÉ-FABRICADO, DIMENSÕES 100X15X13X30 CM (COMPRIMENTO X BASE INFERIOR X BASE SUPERIOR X ALTURA). AF_01/2024	M	729,2	41,23	50,86	37.087,11	11,87 %
2.3	00000142	Próprio	EXECUÇÃO DE PAVIMENTO EM PARALELEPÍPEDOS, REJUNTAMENTO COM ARGAMASSA TRAÇO 1:3 (CIMENTO E AREIA).	m²	2163	102,22	126,11	272.775,93	87,32 %
3			SINALIZAÇÃO		1		282,94	282,94	0,09 %
3.1	00013521	SINAPI	PLACA DE ACO ESMALTADA PARA IDENTIFICACAO DE RUA, *45 CM X 20* CM	UN	2	114,67	141,47	282,94	0,09 %

Total sem BDI

253.232,28

Total do BDI

59.164,73

Total Geral

312.397,01

Obra

Pavimentação em paralelepípedo granítico Avenida Vila Maia (trecho 02)

Bancos

SINAPI - 09/2025 - Bahia

B.D.I.

23,38%

Encargos Sociais

Não Desonerado: embutido nos preços unitário dos insumos de mão de obra, de acordo com as bases.

Orçamento Sintético

Item	Código	Banco	Descrição	Und	Quant.	Valor Unit	Valor Unit com BDI	Total	Peso (%)
1			SERVIÇOS PRELIMINARES		1		89,36	89,36	0,16 %
1.1	105137	SINAPI	LOCAÇÃO DE PAVIMENTAÇÃO. AF_03/2024	M	67,7	1,07	1,32	89,36	0,16 %
2			PAVIMENTAÇÃO		1		56.993,84	56.993,84	99,35 %
2.1	100575	SINAPI	REGULARIZAÇÃO DE SUPERFÍCIES COM MOTONIVELADORA. AF_09/2024	m²	392,36	0,67	0,82	321,73	0,56 %
2.2	94273	SINAPI	ASSENTAMENTO DE GUIA (MEIO-FIO) EM TRECHO RETO, CONFECCIONADA EM CONCRETO PRÉ-FABRICADO, DIMENSÕES 100X15X13X30 CM (COMPRIMENTO X BASE INFERIOR X BASE SUPERIOR X ALTURA). AF_01/2024	M	141,4	41,23	50,86	7.191,60	12,54 %
2.3	00000142	Próprio	EXECUÇÃO DE PAVIMENTO EM PARALELEPÍPEDOS, REJUNTAMENTO COM ARGAMASSA TRAÇO 1:3 (CIMENTO E AREIA).	m²	392,36	102,22	126,11	49.480,51	86,25 %
3			SINALIZAÇÃO		1		282,94	282,94	0,49 %
3.1	00013521	SINAPI	PLACA DE ACO ESMALTADA PARA IDENTIFICACAO DE RUA, *45 CM X 20* CM	UN	2	114,67	141,47	282,94	0,49 %

Total sem BDI

Total do BDI

Total Geral

46.501,60

10.864,54

57.366,14

Obra

Pavimentação em paralelepípedo granítico Rua Paulo Machado

Bancos

SINAPI - 09/2025 - Bahia

B.D.I.

23,38%

Encargos Sociais

Não Desonerado: embutido nos preços unitário dos insumos de mão de obra, de acordo com as bases.

Orçamento Sintético

Item	Código	Banco	Descrição	Und	Quant.	Valor Unit	Valor Unit com BDI	Total	Peso (%)
1			SERVIÇOS PRELIMINARES		1		167,37	167,37	0,16 %
1.1	105137	SINAPI	LOCAÇÃO DE PAVIMENTAÇÃO. AF_03/2024	M	126,8	1,07	1,32	167,37	0,16 %
2			PAVIMENTAÇÃO		1		105.289,15	105.289,15	99,57 %
2.1	100575	SINAPI	REGULARIZAÇÃO DE SUPERFÍCIES COM MOTONIVELADORA. AF_09/2024	m²	727,89	0,67	0,82	596,86	0,56 %
2.2	94273	SINAPI	ASSENTAMENTO DE GUIA (MEIO-FIO) EM TRECHO RETO, CONFECCIONADA EM CONCRETO PRÉ-FABRICADO, DIMENSÕES 100X15X13X30 CM (COMPRIMENTO X BASE INFERIOR X BASE SUPERIOR X ALTURA). AF_01/2024	M	253,6	41,23	50,86	12.898,09	12,20 %
2.3	00000142	Próprio	EXECUÇÃO DE PAVIMENTO EM PARALELEPÍPEDOS, REJUNTAMENTO COM ARGAMASSA TRAÇO 1:3 (CIMENTO E AREIA).	m²	727,89	102,22	126,11	91.794,20	86,81 %
3			SINALIZAÇÃO		1		282,94	282,94	0,27 %
3.1	00013521	SINAPI	PLACA DE ACO ESMALTADA PARA IDENTIFICACAO DE RUA, *45 CM X 20* CM	UN	2	114,67	141,47	282,94	0,27 %

Total sem BDI

Total do BDI

Total Geral

85.713,52

20.025,94

105.739,46

Obra
Pavimentação em Intertravado Rua Dr Junior Bahia

Bancos
SINAPI - 09/2025 - Bahia

B.D.I.
23,38%

Encargos Sociais
Não Desonerado: embutido nos
preços unitário dos insumos de
mão de obra, de acordo com as
bases.

Orçamento Sintético

Item	Código	Banco	Descrição	Und	Quant.	Valor Unit	Valor Unit com BDI	Total	Peso (%)
1			SERVIÇOS PRELIMINARES		1		620,40	620,40	0,14 %
1.1	105137	SINAPI	LOCAÇÃO DE PAVIMENTAÇÃO. AF_03/2024	M	470	1,07	1,32	620,40	0,14 %
2			PAVIMENTAÇÃO		1		444.241,64	444.241,64	99,80 %
2.1	100575	SINAPI	REGULARIZAÇÃO DE SUPERFÍCIES COM MOTONIVELADORA. AF_09/2024	m²	3290	0,67	0,82	2.697,80	0,61 %
2.2	94273	SINAPI	ASSENTAMENTO DE GUIA (MEIO-FIO) EM TRECHO RETO, CONFECCIONADA EM CONCRETO PRÉ-FABRICADO, DIMENSÕES 100X15X13X30 CM (COMPRIMENTO X BASE INFERIOR X BASE SUPERIOR X ALTURA). AF_01/2024	M	954	41,23	50,86	48.520,44	10,90 %
2.3	92394	SINAPI	EXECUÇÃO DE PAVIMENTO EM PISO INTERTRAVADO, COM BLOCO SEXTAVADO DE 25 X 25 CM, ESPESSURA 8 CM. AF_10/2022	m²	3290	96,83	119,46	393.023,40	88,29 %
3			SINALIZAÇÃO		1		282,94	282,94	0,06 %
3.1	00013521	SINAPI	PLACA DE ACO ESMALTADA PARA IDENTIFICACAO DE RUA, *45 CM X 20* CM	UN	2	114,67	141,47	282,94	0,06 %

Total sem BDI	360.840,66
Total do BDI	84.304,32
Total Geral	445.144,98

Obra
Pavimentação em Intertravado Rua Dr Ivo Pitanguy

Bancos
SINAPI - 09/2025 - Bahia

B.D.I.
23,38%

Encargos Sociais
Não Desonerado: embutido nos
preços unitário dos insumos de
mão de obra, de acordo com as
bases.

Orçamento Sintético

Item	Código	Banco	Descrição	Und	Quant.	Valor Unit	Valor Unit com BDI	Total	Peso (%)
1			SERVIÇOS PRELIMINARES		1		446,16	446,16	0,14 %
1.1	105137	SINAPI	LOCAÇÃO DE PAVIMENTAÇÃO. AF_03/2024	M	338	1,07	1,32	446,16	0,14 %
2			PAVIMENTAÇÃO		1		319.675,88	319.675,88	99,77 %
2.1	100575	SINAPI	REGULARIZAÇÃO DE SUPERFÍCIES COM MOTONIVELADORA. AF_09/2024	m²	2366	0,67	0,82	1.940,12	0,61 %
2.2	94273	SINAPI	ASSENTAMENTO DE GUIA (MEIO-FIO) EM TRECHO RETO, CONFECCIONADA EM CONCRETO PRÉ-FABRICADO, DIMENSÕES 100X15X13X30 CM (COMPRIMENTO X BASE INFERIOR X BASE SUPERIOR X ALTURA). AF_01/2024	M	690	41,23	50,86	35.093,40	10,95 %
2.3	92394	SINAPI	EXECUÇÃO DE PAVIMENTO EM PISO INTERTRAVADO, COM BLOCO SEXTAVADO DE 25 X 25 CM, ESPESSURA 8 CM. AF_10/2022	m²	2366	96,83	119,46	282.642,36	88,21 %
3			SINALIZAÇÃO		1		282,94	282,94	0,09 %
3.1	00013521	SINAPI	PLACA DE ACO ESMALTADA PARA IDENTIFICACAO DE RUA, *45 CM X 20* CM	UN	2	114,67	141,47	282,94	0,09 %

Total sem BDI	259.724,70
Total do BDI	60.680,28
Total Geral	320.404,98

Obra
Pavimentação em Intertravado Rua Dra Jamile Soares

Bancos
SINAPI - 09/2025 - Bahia

B.D.I.
23,38%

Encargos Sociais
Não Desonerado: embutido nos
preços unitário dos insumos de
mão de obra, de acordo com as
bases.

Orçamento Sintético

Item	Código	Banco	Descrição	Und	Quant.	Valor Unit	Valor Unit com BDI	Total	Peso (%)
1			SERVIÇOS PRELIMINARES		1		191,40	191,40	0,14 %
1.1	105137	SINAPI	LOCAÇÃO DE PAVIMENTAÇÃO. AF_03/2024	M	145	1,07	1,32	191,40	0,14 %
2			PAVIMENTAÇÃO		1		137.545,64	137.545,64	99,66 %
2.1	100575	SINAPI	REGULARIZAÇÃO DE SUPERFÍCIES COM MOTONIVELADORA. AF_09/2024	m²	1015	0,67	0,82	832,30	0,60 %
2.2	94273	SINAPI	ASSENTAMENTO DE GUIA (MEIO-FIO) EM TRECHO RETO, CONFECCIONADA EM CONCRETO PRÉ-FABRICADO, DIMENSÕES 100X15X13X30 CM (COMPRIMENTO X BASE INFERIOR X BASE SUPERIOR X ALTURA). AF_01/2024	M	304	41,23	50,86	15.461,44	11,20 %
2.3	92394	SINAPI	EXECUÇÃO DE PAVIMENTO EM PISO INTERTRAVADO, COM BLOCO SEXTAVADO DE 25 X 25 CM, ESPESSURA 8 CM. AF_10/2022	m²	1015	96,83	119,46	121.251,90	87,85 %
3			SINALIZAÇÃO		1		282,94	282,94	0,20 %
3.1	00013521	SINAPI	PLACA DE ACO ESMALTADA PARA IDENTIFICACAO DE RUA, *45 CM X 20* CM	UN	2	114,67	141,47	282,94	0,20 %

Total sem BDI 111.880,91
Total do BDI 26.139,07
Total Geral 138.019,98

Obra
Pavimentação em paralelepípedo granítico Rua Antônio do Rubens
(continuação)

Bancos
SINAPI - 09/2025 - Bahia
B.D.I.
23,38%

Encargos Sociais
Não Desonerado: embutido nos
preços unitário dos insumos de
mão de obra, de acordo com as
bases.

Orçamento Sintético

Item	Código	Banco	Descrição	Und	Quant.	Valor Unit	Valor Unit com BDI	Total	Peso (%)
1			SERVIÇOS PRELIMINARES		1		37,54	37,54	0,15 %
1.1	105137	SINAPI	LOCAÇÃO DE PAVIMENTAÇÃO. AF_03/2024	M	28,44	1,07	1,32	37,54	0,15 %
2			PAVIMENTAÇÃO		1		24.841,47	24.841,47	99,28 %
2.1	100575	SINAPI	REGULARIZAÇÃO DE SUPERFÍCIES COM MOTONIVELADORA. AF_09/2024	m²	172,55	0,67	0,82	141,49	0,57 %
2.2	94273	SINAPI	ASSENTAMENTO DE GUIA (MEIO-FIO) EM TRECHO RETO, CONFECCIONADA EM CONCRETO PRÉ-FABRICADO, DIMENSÕES 100X15X13X30 CM (COMPRIMENTO X BASE INFERIOR X BASE SUPERIOR X ALTURA). AF_01/2024	M	57,8	41,23	50,86	2.939,70	11,75 %
2.3	00000142	Próprio	EXECUÇÃO DE PAVIMENTO EM PARALELEPÍPEDOS, REJUNTAMENTO COM ARGAMASSA TRAÇO 1:3 (CIMENTO E AREIA).	m²	172,55	102,22	126,11	21.760,28	86,97 %
3			SINALIZAÇÃO		1		141,47	141,47	0,57 %
3.1	00013521	SINAPI	PLACA DE ACO ESMALTADA PARA IDENTIFICACAO DE RUA, *45 CM X 20* CM	UN	1	114,67	141,47	141,47	0,57 %

Total sem BDI	20.281,85
Total do BDI	4.738,63
Total Geral	25.020,48

Obra
Pavimentação em paralelepípedo granítico Rua Jose Batista Sobrinho
(continuação)

Bancos
SINAPI - 09/2025 - Bahia
B.D.I.
23,38%

Encargos Sociais
Não Desonerado: embutido nos
preços unitário dos insumos de
mão de obra, de acordo com as
bases.

Orçamento Sintético

Item	Código	Banco	Descrição	Und	Quant.	Valor Unit	Valor Unit com BDI	Total	Peso (%)
1			SERVIÇOS PRELIMINARES		1		2.524,48	2.524,48	2,32 %
1.1	103689	SINAPI	FORNECIMENTO E INSTALAÇÃO DE PLACA DE OBRA COM CHAPA GALVANIZADA E ESTRUTURA DE MADEIRA. AF_03/2022_PS	m²	4,5	416,42	513,77	2.311,96	2,12 %
1.2	105137	SINAPI	LOCAÇÃO DE PAVIMENTAÇÃO. AF_03/2024	M	161	1,07	1,32	212,52	0,20 %
2			PAVIMENTAÇÃO		1		106.032,92	106.032,92	97,42 %
2.1	100575	SINAPI	REGULARIZAÇÃO DE SUPERFÍCIES COM MOTONIVELADORA. AF_09/2024	m²	751,3	0,67	0,82	616,06	0,57 %
2.2	94273	SINAPI	ASSENTAMENTO DE GUIA (MEIO-FIO) EM TRECHO RETO, CONFECCIONADA EM CONCRETO PRÉ-FABRICADO, DIMENSÕES 100X15X13X30 CM (COMPRIMENTO X BASE INFERIOR X BASE SUPERIOR X ALTURA). AF_01/2024	M	209,8	41,23	50,86	10.670,42	9,80 %
2.3	00000142	Próprio	EXECUÇÃO DE PAVIMENTO EM PARALELEPÍPEDOS, REJUNTAMENTO COM ARGAMASSA TRAÇO 1:3 (CIMENTO E AREIA).	m²	751,3	102,22	126,11	94.746,44	87,05 %
3			SINALIZAÇÃO		1		282,94	282,94	0,26 %
3.1	00013521	SINAPI	PLACA DE ACO ESMALTADA PARA IDENTIFICACAO DE RUA, *45 CM X 20* CM	UN	2	114,67	141,47	282,94	0,26 %

Total sem BDI 88.226,80
Total do BDI 20.613,54
Total Geral 108.840,34

Obra

Pavimentação em paralelepípedo granítico Rua Ailton Silva

Bancos

SINAPI - 09/2025 - Bahia

B.D.I.

23,38%

Encargos Sociais

Não Desonerado: embutido nos preços unitário dos insumos de mão de obra, de acordo com as bases.

Orçamento Sintético

Item	Código	Banco	Descrição	Und	Quant.	Valor Unit	Valor Unit com BDI	Total	Peso (%)
1			SERVIÇOS PRELIMINARES		1		155,60	155,60	0,18 %
1.1	105137	SINAPI	LOCAÇÃO DE PAVIMENTAÇÃO. AF_03/2024	M	117,88	1,07	1,32	155,60	0,18 %
2			PAVIMENTAÇÃO		1		87.310,61	87.310,61	99,50 %
2.1	100575	SINAPI	REGULARIZAÇÃO DE SUPERFÍCIES COM MOTONIVELADORA. AF_09/2024	m²	589,39	0,67	0,82	483,29	0,55 %
2.2	94273	SINAPI	ASSENTAMENTO DE GUIA (MEIO-FIO) EM TRECHO RETO, CONFECCIONADA EM CONCRETO PRÉ-FABRICADO, DIMENSÕES 100X15X13X30 CM (COMPRIMENTO X BASE INFERIOR X BASE SUPERIOR X ALTURA). AF_01/2024	M	245,76	41,23	50,86	12.499,35	14,24 %
2.3	00000142	Próprio	EXECUÇÃO DE PAVIMENTO EM PARALELEPÍPEDOS, REJUNTAMENTO COM ARGAMASSA TRAÇO 1:3 (CIMENTO E AREIA).	m²	589,39	102,22	126,11	74.327,97	84,71 %
3			SINALIZAÇÃO		1		282,94	282,94	0,32 %
3.1	00013521	SINAPI	PLACA DE ACO ESMALTADA PARA IDENTIFICACAO DE RUA, *45 CM X 20* CM	UN	2	114,67	141,47	282,94	0,32 %

Total sem BDI

Total do BDI

Total Geral

71.130,48

16.618,67

87.749,15

Obra

Pavimentação em paralelepípedo granítico Rua Sítio da Santa Rosa

Bancos

SINAPI - 09/2025 - Bahia

B.D.I.

23,38%

Encargos Sociais

Não Desonerado: embutido nos preços unitário dos insumos de mão de obra, de acordo com as bases.

Orçamento Sintético

Item	Código	Banco	Descrição	Und	Quant.	Valor Unit	Valor Unit com BDI	Total	Peso (%)
1			SERVIÇOS PRELIMINARES		1		154,82	154,82	0,13 %
1.1	105137	SINAPI	LOCAÇÃO DE PAVIMENTAÇÃO. AF_03/2024	M	117,29	1,07	1,32	154,82	0,13 %
2			PAVIMENTAÇÃO		1		117.750,17	117.750,17	99,63 %
2.1	100575	SINAPI	REGULARIZAÇÃO DE SUPERFÍCIES COM MOTONIVELADORA. AF_09/2024	m²	762,28	0,67	0,82	625,06	0,53 %
2.2	94273	SINAPI	ASSENTAMENTO DE GUIA (MEIO-FIO) EM TRECHO RETO, CONFECCIONADA EM CONCRETO PRÉ-FABRICADO, DIMENSÕES 100X15X13X30 CM (COMPRIMENTO X BASE INFERIOR X BASE SUPERIOR X ALTURA). AF_01/2024	M	247,55	41,23	50,86	12.590,39	10,65 %
2.3	00000142	Próprio	EXECUÇÃO DE PAVIMENTO EM PARALELEPÍPEDOS, REJUNTAMENTO COM ARGAMASSA TRAÇO 1:3 (CIMENTO E AREIA).	m²	697,28	102,22	126,11	87.933,98	74,40 %
2.4	94966	SINAPI	CONCRETO FCK = 30MPA, TRAÇO 1:2,1:2,5 (EM MASSA SECA DE CIMENTO/ AREIA MÉDIA/ BRITA 1) - PREPARO MECÂNICO COM BETONEIRA 400 L. AF_05/2021	m³	19,5	611,22	754,12	14.705,34	12,44 %
2.5	00039507	SINAPI	TELA DE ACO SOLDADA NERVURADA, CA-60, Q-113, (1,8 KG/M2), DIAMETRO DO FIO = 3,8 MM, LARGURA = 2,45 M, ESPACAMENTO DA MALHA = 10 X 10 CM	m²	130	11,82	14,58	1.895,40	1,60 %
3			SINALIZAÇÃO		1		282,94	282,94	0,24 %
3.1	00013521	SINAPI	PLACA DE ACO ESMALTADA PARA IDENTIFICACAO DE RUA, *45 CM X 20* CM	UN	2	114,67	141,47	282,94	0,24 %

Total sem BDI

Total do BDI

Total Geral

95.803,39

22.384,54

118.187,93

Obra
Pavimentação em Intertravado da Rua Porto Alegre

Bancos
SINAPI - 09/2025 - Bahia

B.D.I.
23,38%

Encargos Sociais
Não Desonerado: embutido nos
preços unitário dos insumos de
mão de obra, de acordo com as
bases.

Orçamento Sintético

Item	Código	Banco	Descrição	Und	Quant.	Valor Unit	Valor Unit com BDI	Total	Peso (%)
1			SERVIÇOS PRELIMINARES		1		158,14	158,14	0,19 %
1.1	105137	SINAPI	LOCAÇÃO DE PAVIMENTAÇÃO. AF_03/2024	M	119,81	1,07	1,32	158,14	0,19 %
2			PAVIMENTAÇÃO		1		83.880,54	83.880,54	99,64 %
2.1	100575	SINAPI	REGULARIZAÇÃO DE SUPERFÍCIES COM MOTONIVELADORA. AF_09/2024	m²	590,82	0,67	0,82	484,47	0,58 %
2.2	94273	SINAPI	ASSENTAMENTO DE GUIA (MEIO-FIO) EM TRECHO RETO, CONFECCIONADA EM CONCRETO PRÉ-FABRICADO, DIMENSÕES 100X15X13X30 CM (COMPRIMENTO X BASE INFERIOR X BASE SUPERIOR X ALTURA). AF_01/2024	M	252	41,23	50,86	12.816,72	15,23 %
2.3	92394	SINAPI	EXECUÇÃO DE PAVIMENTO EM PISO INTERTRAVADO, COM BLOCO SEXTAVADO DE 25 X 25 CM, ESPESSURA 8 CM. AF_10/2022	m²	590,82	96,83	119,46	70.579,35	83,84 %
3			SINALIZAÇÃO		1		141,47	141,47	0,17 %
3.1	00013521	SINAPI	PLACA DE ACO ESMALTADA PARA IDENTIFICACAO DE RUA, *45 CM X 20* CM	UN	1	114,67	141,47	141,47	0,17 %

Total sem BDI 68.237,76

Total do BDI 15.942,39

Total Geral 84.180,15

Obra
Pavimentação em Intertravado Rua Dr Francisco Lustiago

Bancos
SINAPI - 09/2025 - Bahia

B.D.I.
23,38%

Encargos Sociais
Não Desonerado: embutido nos
preços unitário dos insumos de
mão de obra, de acordo com as
bases.

Orçamento Sintético

Item	Código	Banco	Descrição	Und	Quant.	Valor Unit	Valor Unit com BDI	Total	Peso (%)
1			SERVIÇOS PRELIMINARES		1		475,20	475,20	0,14 %
1.1	105137	SINAPI	LOCAÇÃO DE PAVIMENTAÇÃO. AF_03/2024	M	360	1,07	1,32	475,20	0,14 %
2			PAVIMENTAÇÃO		1		340.436,84	340.436,84	99,78 %
2.1	100575	SINAPI	REGULARIZAÇÃO DE SUPERFÍCIES COM MOTONIVELADORA. AF_09/2024	m²	2520	0,67	0,82	2.066,40	0,61 %
2.2	94273	SINAPI	ASSENTAMENTO DE GUIA (MEIO-FIO) EM TRECHO RETO, CONFECCIONADA EM CONCRETO PRÉ-FABRICADO, DIMENSÕES 100X15X13X30 CM (COMPRIMENTO X BASE INFERIOR X BASE SUPERIOR X ALTURA). AF_01/2024	M	734	41,23	50,86	37.331,24	10,94 %
2.3	92394	SINAPI	EXECUÇÃO DE PAVIMENTO EM PISO INTERTRAVADO, COM BLOCO SEXTAVADO DE 25 X 25 CM, ESPESSURA 8 CM. AF_10/2022	m²	2520	96,83	119,46	301.039,20	88,23 %
3			SINALIZAÇÃO		1		282,94	282,94	0,08 %
3.1	00013521	SINAPI	PLACA DE ACO ESMALTADA PARA IDENTIFICACAO DE RUA, *45 CM X 20* CM	UN	2	114,67	141,47	282,94	0,08 %

Total sem BDI	276.577,36
Total do BDI	64.617,62
Total Geral	341.194,98

Obra
Pavimentação em Intertravado da Rua Adolfo Cerqueira Lima

Bancos
SINAPI - 09/2025 - Bahia

B.D.I.
23,38%

Encargos Sociais
Não Desonerado: embutido nos
preços unitário dos insumos de
mão de obra, de acordo com as
bases.

Orçamento Sintético

Item	Código	Banco	Descrição	Und	Quant.	Valor Unit	Valor Unit com BDI	Total	Peso (%)
1			SERVIÇOS PRELIMINARES		1		100,63	100,63	0,16 %
1.1	105137	SINAPI	LOCAÇÃO DE PAVIMENTAÇÃO. AF_03/2024	M	76,24	1,07	1,32	100,63	0,16 %
2			PAVIMENTAÇÃO		1		63.866,97	63.866,97	99,62 %
2.1	100575	SINAPI	REGULARIZAÇÃO DE SUPERFÍCIES COM MOTONIVELADORA. AF_09/2024	m²	458,51	0,67	0,82	375,97	0,59 %
2.2	94273	SINAPI	ASSENTAMENTO DE GUIA (MEIO-FIO) EM TRECHO RETO, CONFECCIONADA EM CONCRETO PRÉ-FABRICADO, DIMENSÕES 100X15X13X30 CM (COMPRIMENTO X BASE INFERIOR X BASE SUPERIOR X ALTURA). AF_01/2024	M	171,4	41,23	50,86	8.717,40	13,60 %
2.3	92394	SINAPI	EXECUÇÃO DE PAVIMENTO EM PISO INTERTRAVADO, COM BLOCO SEXTAVADO DE 25 X 25 CM, ESPESSURA 8 CM. AF_10/2022	m²	458,51	96,83	119,46	54.773,60	85,44 %
3			SINALIZAÇÃO		1		141,47	141,47	0,22 %
3.1	00013521	SINAPI	PLACA DE ACO ESMALTADA PARA IDENTIFICACAO DE RUA, *45 CM X 20* CM	UN	1	114,67	141,47	141,47	0,22 %

Total sem BDI	51.967,78
Total do BDI	12.141,29
Total Geral	64.109,07

Obra
Pavimentação em Intertravado da Rua Carlos Gomes

Bancos
SINAPI - 09/2025 - Bahia

B.D.I.
23,38%

Encargos Sociais
Não Desonerado: embutido nos
preços unitário dos insumos de
mão de obra, de acordo com as
bases.

Orçamento Sintético

Item	Código	Banco	Descrição	Und	Quant.	Valor Unit	Valor Unit com BDI	Total	Peso (%)
1			SERVIÇOS PRELIMINARES		1		2.354,42	2.354,42	8,38 %
1.1	103689	SINAPI	FORNECIMENTO E INSTALAÇÃO DE PLACA DE OBRA COM CHAPA GALVANIZADA E ESTRUTURA DE MADEIRA. AF_03/2022_PS	m²	4,5	416,42	513,77	2.311,96	8,23 %
1.2	105137	SINAPI	LOCAÇÃO DE PAVIMENTAÇÃO. AF_03/2024	M	32,17	1,07	1,32	42,46	0,15 %
2			PAVIMENTAÇÃO		1		25.610,03	25.610,03	91,12 %
2.1	100575	SINAPI	REGULARIZAÇÃO DE SUPERFÍCIES COM MOTONIVELADORA. AF_09/2024	m²	178,12	0,67	0,82	146,05	0,52 %
2.2	94273	SINAPI	ASSENTAMENTO DE GUIA (MEIO-FIO) EM TRECHO RETO, CONFECCIONADA EM CONCRETO PRÉ-FABRICADO, DIMENSÕES 100X15X13X30 CM (COMPRIMENTO X BASE INFERIOR X BASE SUPERIOR X ALTURA). AF_01/2024	M	82,3	41,23	50,86	4.185,77	14,89 %
2.3	92394	SINAPI	EXECUÇÃO DE PAVIMENTO EM PISO INTERTRAVADO, COM BLOCO SEXTAVADO DE 25 X 25 CM, ESPESSURA 8 CM. AF_10/2022	m²	178,12	96,83	119,46	21.278,21	75,71 %
3			SINALIZAÇÃO		1		141,47	141,47	0,50 %
3.1	00013521	SINAPI	PLACA DE ACO ESMALTADA PARA IDENTIFICACAO DE RUA, *45 CM X 20* CM	UN	1	114,67	141,47	141,47	0,50 %

Total sem BDI 22.782,89
Total do BDI 5.323,03
Total Geral 28.105,92

Obra

Pavimentação em Intertravado da Rua José Gomes

Bancos

SINAPI - 09/2025 - Bahia

B.D.I.

23,38%

Encargos Sociais

Não Desonerado: embutido nos preços unitário dos insumos de mão de obra, de acordo com as bases.

Orçamento Sintético

Item	Código	Banco	Descrição	Und	Quant.	Valor Unit	Valor Unit com BDI	Total	Peso (%)
1			SERVIÇOS PRELIMINARES		1		154,94	154,94	0,14 %
1.1	105137	SINAPI	LOCAÇÃO DE PAVIMENTAÇÃO. AF_03/2024	M	117,38	1,07	1,32	154,94	0,14 %
2			PAVIMENTAÇÃO		1		111.904,40	111.904,40	99,74 %
2.1	100575	SINAPI	REGULARIZAÇÃO DE SUPERFÍCIES COM MOTONIVELADORA. AF_09/2024	m²	822,54	0,67	0,82	674,48	0,60 %
2.2	94273	SINAPI	ASSENTAMENTO DE GUIA (MEIO-FIO) EM TRECHO RETO, CONFECCIONADA EM CONCRETO PRÉ-FABRICADO, DIMENSÕES 100X15X13X30 CM (COMPRIMENTO X BASE INFERIOR X BASE SUPERIOR X ALTURA). AF_01/2024	M	255	41,23	50,86	12.969,30	11,56 %
2.3	92394	SINAPI	EXECUÇÃO DE PAVIMENTO EM PISO INTERTRAVADO, COM BLOCO SEXTAVADO DE 25 X 25 CM, ESPESSURA 8 CM. AF_10/2022	m²	822,54	96,83	119,46	98.260,62	87,58 %
3			SINALIZAÇÃO		1		141,47	141,47	0,13 %
3.1	00013521	SINAPI	PLACA DE ACO ESMALTADA PARA IDENTIFICACAO DE RUA, *45 CM X 20* CM	UN	1	114,67	141,47	141,47	0,13 %

Total sem BDI

Total do BDI

Total Geral

90.951,55

21.249,26

112.200,81



PAVIMENTAÇÃO EM PARALELEPIPEDO EM VIAS PUBLICAS																	
CRONOGRAMA FÍSICO-FINANCEIRO																	
ITEM	DESCRIÇÃO - SERVIÇOS	VALOR TOTAL	% DA OBRA	MÊS 1		MÊS 2		MÊS 3		MÊS 4		MÊS 5		MÊS 6		TOTAL	
				%	VALOR	%	VALOR	%	VALOR	%	VALOR	%	VALOR	%	VALOR	%	VALOR
1	Pavimentação em paralelepípedo granítico Rua Antonio do Rubens (continuação) Maristas	R\$ 25.020,48	2,44%	100,0%	R\$ 25.020,48	0,0%	R\$ -	0,0%	R\$ -	0,0%	R\$ -	0,0%	R\$ -	0,0%	R\$ -	100,0%	R\$ 25.020,48
2	Pavimentação em paralelepípedo granítico Rua Jose Batista Sobrinho (continuação) Maristas	R\$ 108.840,34	10,62%	100,0%	R\$ 108.840,34	0,0%	R\$ -	0,0%	R\$ -	0,0%	R\$ -	0,0%	R\$ -	0,0%	R\$ -	100,0%	R\$ 108.840,34
3	Pavimentação em paralelepípedo granítico Rua Amaral Teixeira (Derba)	R\$ 69.649,20	6,80%	50,0%	R\$ 34.824,60	50,0%	R\$ 34.824,60	0,0%	R\$ -	0,0%	R\$ -	0,0%	R\$ -	0,0%	R\$ -	100,0%	R\$ 69.649,20
4	Pavimentação em paralelepípedo granítico Rua Dr Claudio Vicente (Derba)	R\$ 139.747,30	13,64%	0,0%	R\$ -	100,0%	R\$ 139.747,30	0,0%	R\$ -	0,0%	R\$ -	0,0%	R\$ -	0,0%	R\$ -	100,0%	R\$ 139.747,30
5	Pavimentação em paralelepípedo granítico Rua Sitio da Santa Rosa (Alto da Maravilha)	R\$ 118.187,93	11,53%	0,0%	R\$ -	0,0%	R\$ -	100,0%	R\$ 118.187,93	0,0%	R\$ -	0,0%	R\$ -	0,0%	R\$ -	100,0%	R\$ 118.187,93
6	Pavimentação em paralelepípedo granítico Rua Ailton Silva (Alto da Maravilha)	R\$ 87.749,15	8,56%	0,0%	R\$ -	0,0%	R\$ -	60,0%	R\$ 52.649,49	40,0%	R\$ 35.099,66	0,0%	R\$ -	0,0%	R\$ -	100,0%	R\$ 87.749,15
7	Pavimentação em paralelepípedo granítico Avenida Vila Maia (trecho 01) Itamarati	R\$ 312.397,01	30,49%	0,0%	R\$ -	0,0%	R\$ -	0,0%	R\$ -	40,0%	R\$ 124.958,80	60,0%	R\$ 187.438,21	0,0%	R\$ -	100,0%	R\$ 312.397,01
8	Pavimentação em paralelepípedo granítico Avenida Vila Maia (trecho 02) Itamarati	R\$ 57.366,14	5,60%	0,0%	R\$ -	0,0%	R\$ -	0,0%	R\$ -	0,0%	R\$ -	0,0%	R\$ -	100,0%	R\$ 57.366,14	100,0%	R\$ 57.366,14
9	Pavimentação em paralelepípedo granítico Rua Paulo Machado (Itamarati)	R\$ 105.739,46	10,32%	0,0%	R\$ -	0,0%	R\$ -	0,0%	R\$ -	0,0%	R\$ -	0,0%	R\$ -	100,0%	R\$ 105.739,46	100,0%	R\$ 105.739,46
10	0	R\$ -	0,00%	0,0%	R\$ -	0,0%	R\$ -	0,0%	R\$ -	0,0%	R\$ -	0,0%	R\$ -	0,0%	R\$ -	0,0%	R\$ -
	TOTAL DO MÊS		100%	16,46%	R\$ 168.685,42	17,04%	R\$ 174.571,90	16,67%	R\$ 170.837,42	15,62%	R\$ 160.058,46	18,29%	R\$ 187.438,21	15,92%	R\$ 163.105,60		
	TOTAL GERAL	R\$ 1.024.697,01		16,46%	R\$ 168.685,42	33,50%	R\$ 343.257,32	50,17%	R\$ 514.094,74	65,79%	R\$ 674.153,20	84,08%	R\$ 861.591,41	100,00%	R\$ 1.024.697,01	100%	R\$ 1.024.697,01



Obra:	PAVIMENTAÇÃO EM PARALELEPIPEDO EM VIAS PUBLICAS	Data:	23/10/2025
Local:	SENHOR DO BONFIM	Prazo:	6 MESES

PLANILHA ORÇAMENTÁRIA RESUMO DAS RUAS


1	Pavimentação em paralelepípedo granítico Rua Antonio do Rubens (continuação) Maristas	R\$ 25.020,48
2	Pavimentação em paralelepípedo granítico Rua Jose Batista Sobrinho (continuação) Maristas	R\$ 108.840,34
3	Pavimentação em paralelepípedo granítico Rua Amaral Texeira (Derba)	R\$ 69.649,20
4	Pavimentação em paralelepípedo granítico Rua Dr Claudio Vicente (Derba)	R\$ 139.747,30
5	Pavimentação em paralelepípedo granítico Rua Sitio da Santa Rosa (Alto da Maravilha)	R\$ 118.187,93
6	Pavimentação em paralelepípedo granítico Rua Ailton Silva (Alto da Maravilha)	R\$ 87.749,15
7	Pavimentação em paralelepípedo granítico Avenida Vila Maia (trecho 01) Itamarati	R\$ 312.397,01
8	Pavimentação em paralelepípedo granítico Avenida Vila Maia (trecho 02) Itamarati	R\$ 57.366,14
9	Pavimentação em paralelepípedo granítico Rua Paulo Machado (Itamarati)	R\$ 105.739,46
10		
TOTAL GERAL DAS RUAS		R\$ 1.024.697,01




Planta de localização
Sem escala



Planta de situação
Sem escala

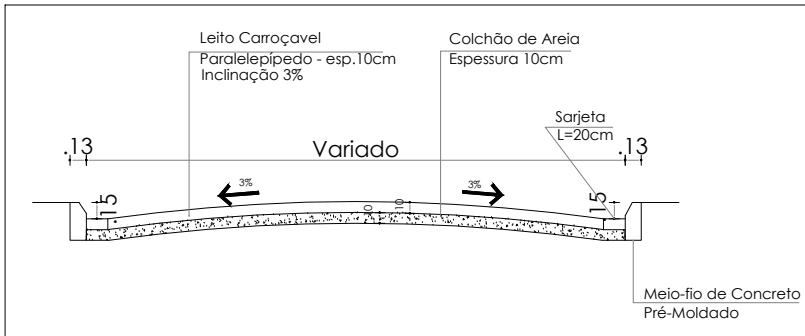


Seção transversal
Sem escala

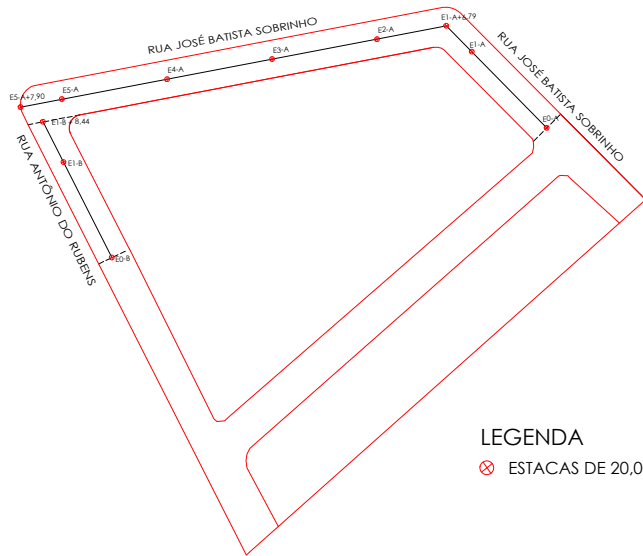


LEGENDA
⊗ ESTACAS DE 20,00m em 20,00m

PERFIL LONGITUDINAL - RUA JOSÉ BATISTA SOBRINHO

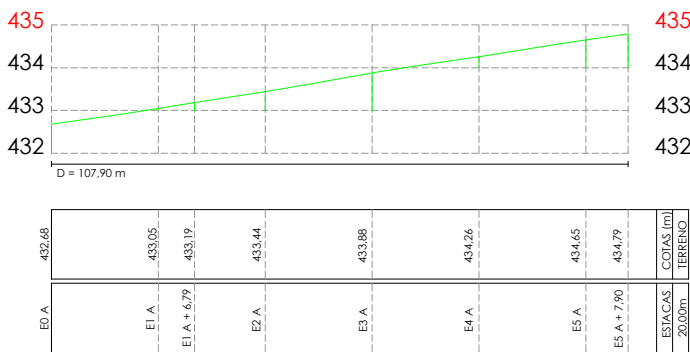

PERFIL LONGITUDINAL - RUA ANTÔNIO DO RUBENS

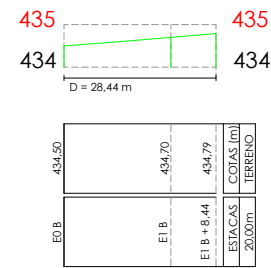

Planta de estaqueamento
Sem escala

QUADRO DE ÁREAS				
LOGRADOURO	COMP. (m)	LARG. (m)	ÁREA (m²)	MEIO-FIO (ml)
RUA JOSÉ BATISTA SOBRINHO	161,00	7,00	751,30	209,80
RUA ANTÔNIO DO RUBENS	28,44	6,40	172,55	57,80



PREFEITURA MUNICIPAL DE SENHOR DO BONFIM
SECRETARIA MUNICIPAL DE INFRAESTRUTURA E MEIO AMBIENTE

PROJETO: PROJETO DE PAVIMENTAÇÃO EM PARALELEPÍPEDO GRANÍTICO, PLANTA DE LOCALIZAÇÃO E DETALHAMENTO DA PAVIMENTAÇÃO

LOCAL: RUA JOSÉ BATISTA SOBRINHO E RUA ANTÔNIO DO RUBENS - BAIRRO MARISTA

PROPRIETÁRIO: PREFEITURA DE SENHOR DO BONFIM-BA

DESENHISTA: RODRIGO CID F. DE S. PASSOS - CREA/BA nº 81.179/D

RESP. TÉCNICO: RODRIGO CID F. DE S. PASSOS - CREA/BA nº 81.179/D

REVISÃO: Rev_00

ESCALA: Variada

DATA: 23 / 10 / 2025

PRANCHA:

01


/ 01




Planta de localização
Sem escala



Planta de situação
Sem escala

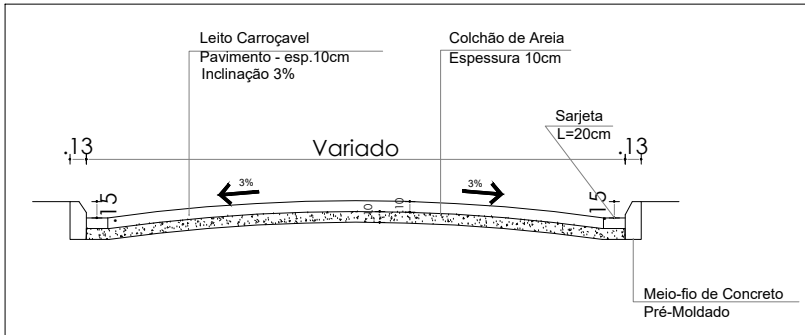


Seção transversal
Sem escala

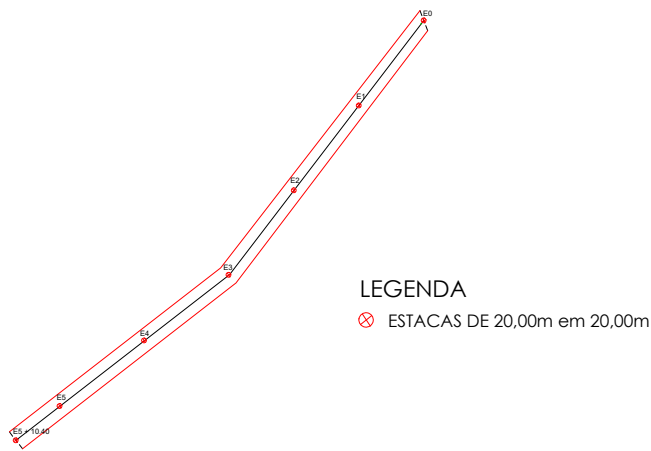

Planta de estaqueamento
Sem escala

PERFIL LONGITUDINAL - RUA DOS 3 POSTES - ALTO DA MARAVILHA

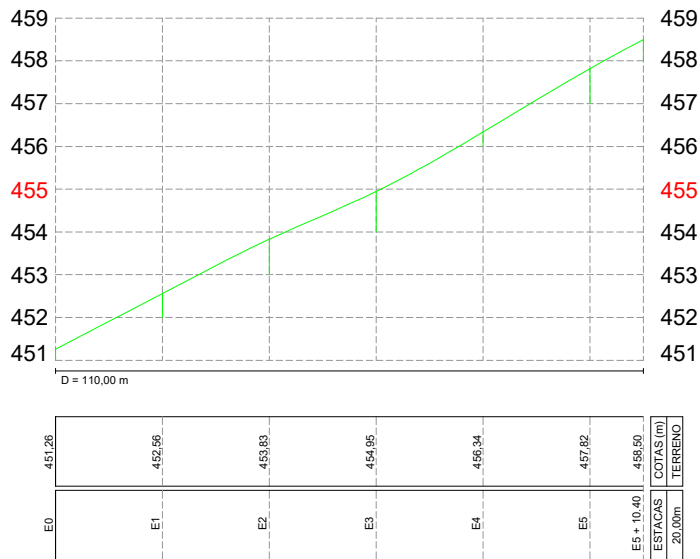

QUADRO DE ÁREAS				
LOGRADOURO	COMP. (m)	LARG. (m)	ÁREA (m²)	MEIO-FIO (ml)
RUA DOS 03 POSTES	110,00	4,00	440,00	228,00



PREFEITURA MUNICIPAL DE SENHOR DO BONFIM
SECRETARIA MUNICIPAL DE INFRAESTRUTURA
E MEIO AMBIENTE

PROJETO: PROJETO DE PAVIMENTAÇÃO EM INTERTRAVADO SEXTAVADO, PLANTA DE LOCALIZAÇÃO E DETALHAMENTO DA PAVIMENTAÇÃO

LOCAL: RUA DOS 03 POSTES - BAIRRO ALTO DA MARAVILHA

PRANCHA:

PROPRIETÁRIO: PREFEITURA DE SENHOR DO BONFIM-BA

DESENHISTA: RODRIGO CID F. DE S. PASSOS - CREA/BA nº 81.179/D

RESP. TÉCNICO: RODRIGO CID F. DE S. PASSOS - CREA/BA nº 81.179/D

REVISÃO: Rev_00

ESCALA: SEM

DATA: 23 / 10 / 2025


01
/ 01



Planta de localização
Sem escala




Planta de situação
Sem escala

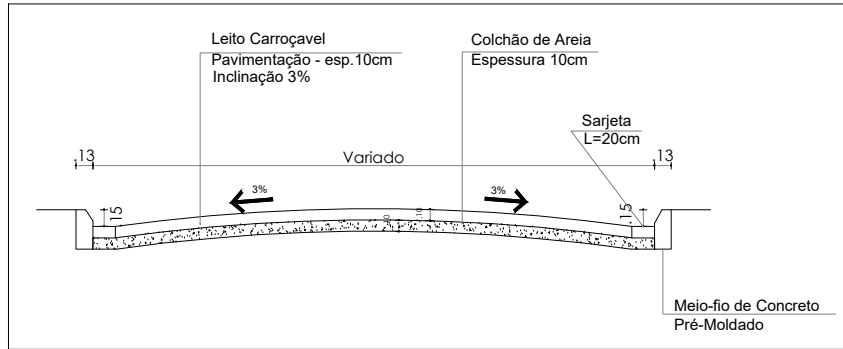


Seção transversal
Sem escala

PERFIL LONGITUDINAL - RUA DR FRANCISCO LUSTIAGO

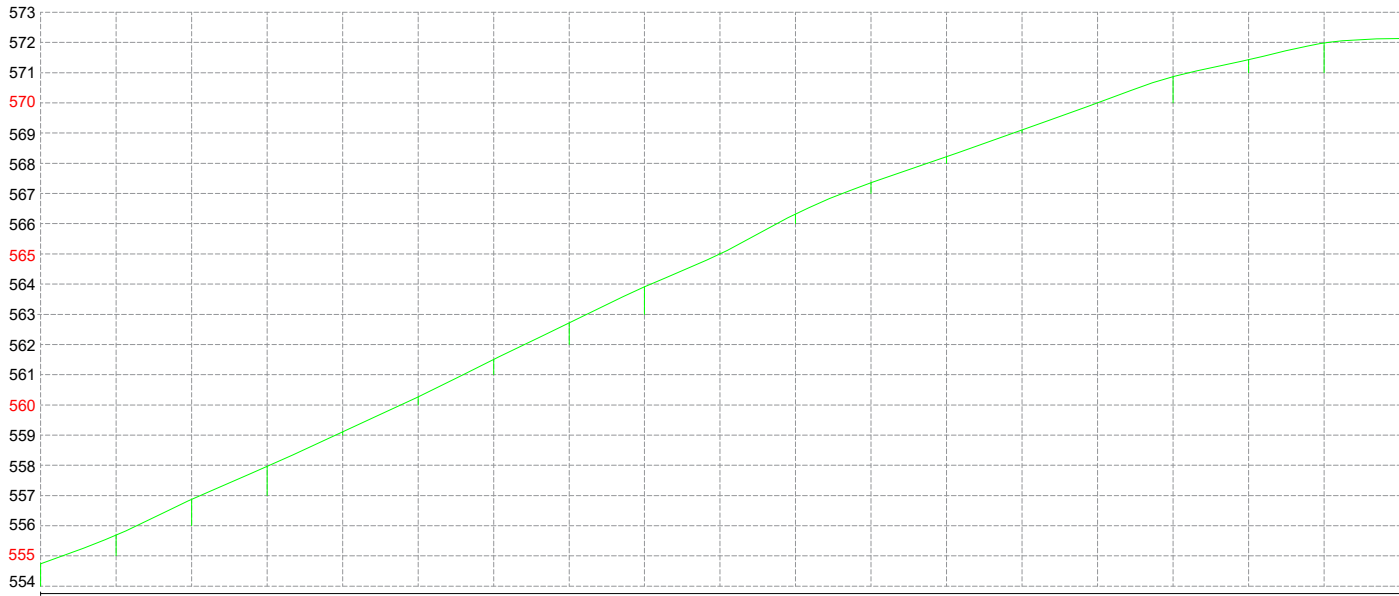

ESTACAS	COTAS (m)	TERRENO
E0	555.24	
E1	556.89	
E2	558.87	
E3	559.96	
E4	560.11	
E5	560.26	
E6	561.50	
E7	562.71	
E8	563.81	
E9	565.00	
E10	566.32	
E11	567.36	
E12	568.22	
E13	569.11	
E14	570.00	
E15	570.87	
E16	571.43	
E17	571.98	
E18	572.13	

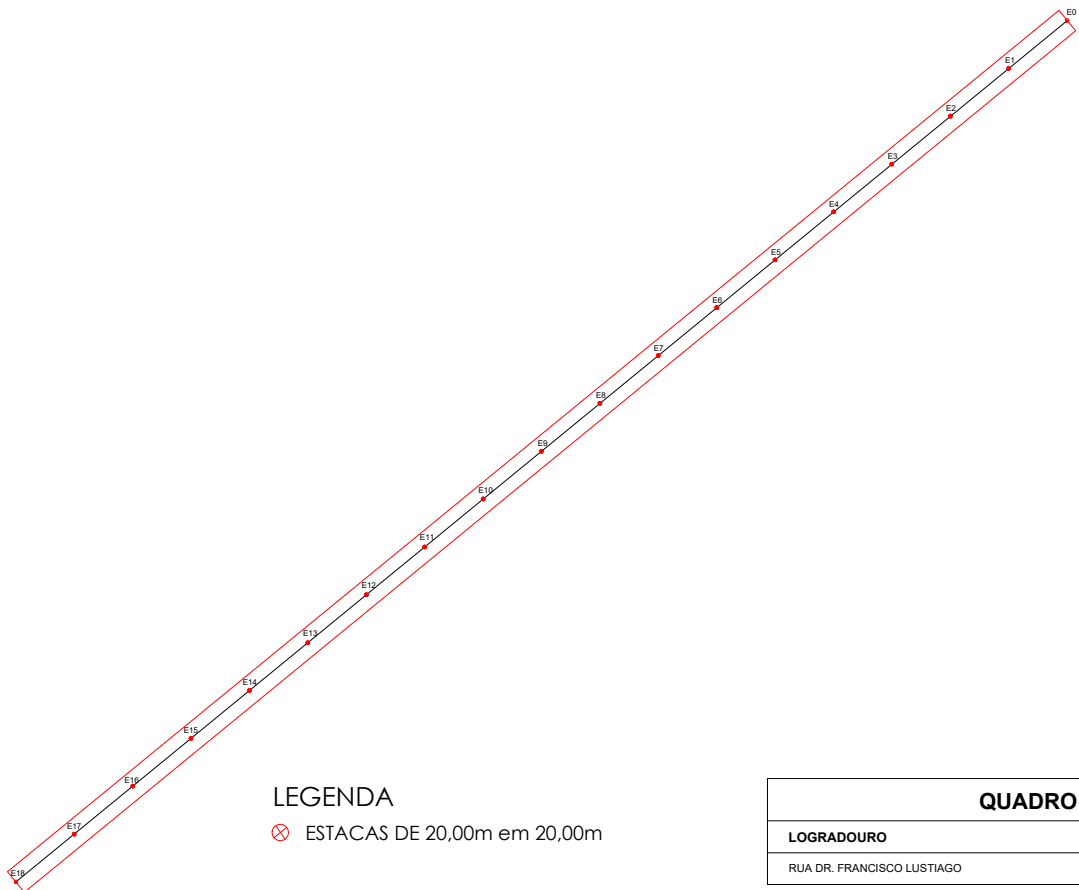

LEGENDA
⊗ ESTACAS DE 20,00m em 20,00m

Planta de estaqueamento
Sem escala

QUADRO DE ÁREAS				
LOGRADOURO	COMP. (m)	LARG. (m)	ÁREA (m²)	MEIO-FIO (ml)
RUA DR. FRANCISCO LUSTIAGO	360,00	7,00	2.520,00	734,00



PREFEITURA MUNICIPAL DE SENHOR DO BONFIM
SECRETARIA MUNICIPAL DE INFRAESTRUTURA E MEIO AMBIENTE

PROJETO: PROJETO DE PAVIMENTAÇÃO EM INTERTRAVADO SEXTAVADO, PLANTA DE LOCALIZAÇÃO E DETALHAMENTO DA PAVIMENTAÇÃO

LOCAL: RUA DR. FRANCISCO LUSTIAGO - BAIRRO ALTO DA RAINHA

PROPRIETÁRIO: PREFEITURA DE SENHOR DO BONFIM-BA

DESENHISTA: RODRIGO CID F. DE S. PASSOS - CREA/BA nº 81.179/D

RESP. TÉCNICO: RODRIGO CID F. DE S. PASSOS - CREA/BA nº 81.179/D

REVISÃO: Rev_00

ESCALA: SEM

DATA: 23 / 10 / 2025

PRANCHA:

01


/ 01



Planta de localização
Sem escala





Planta de situação
Sem escala

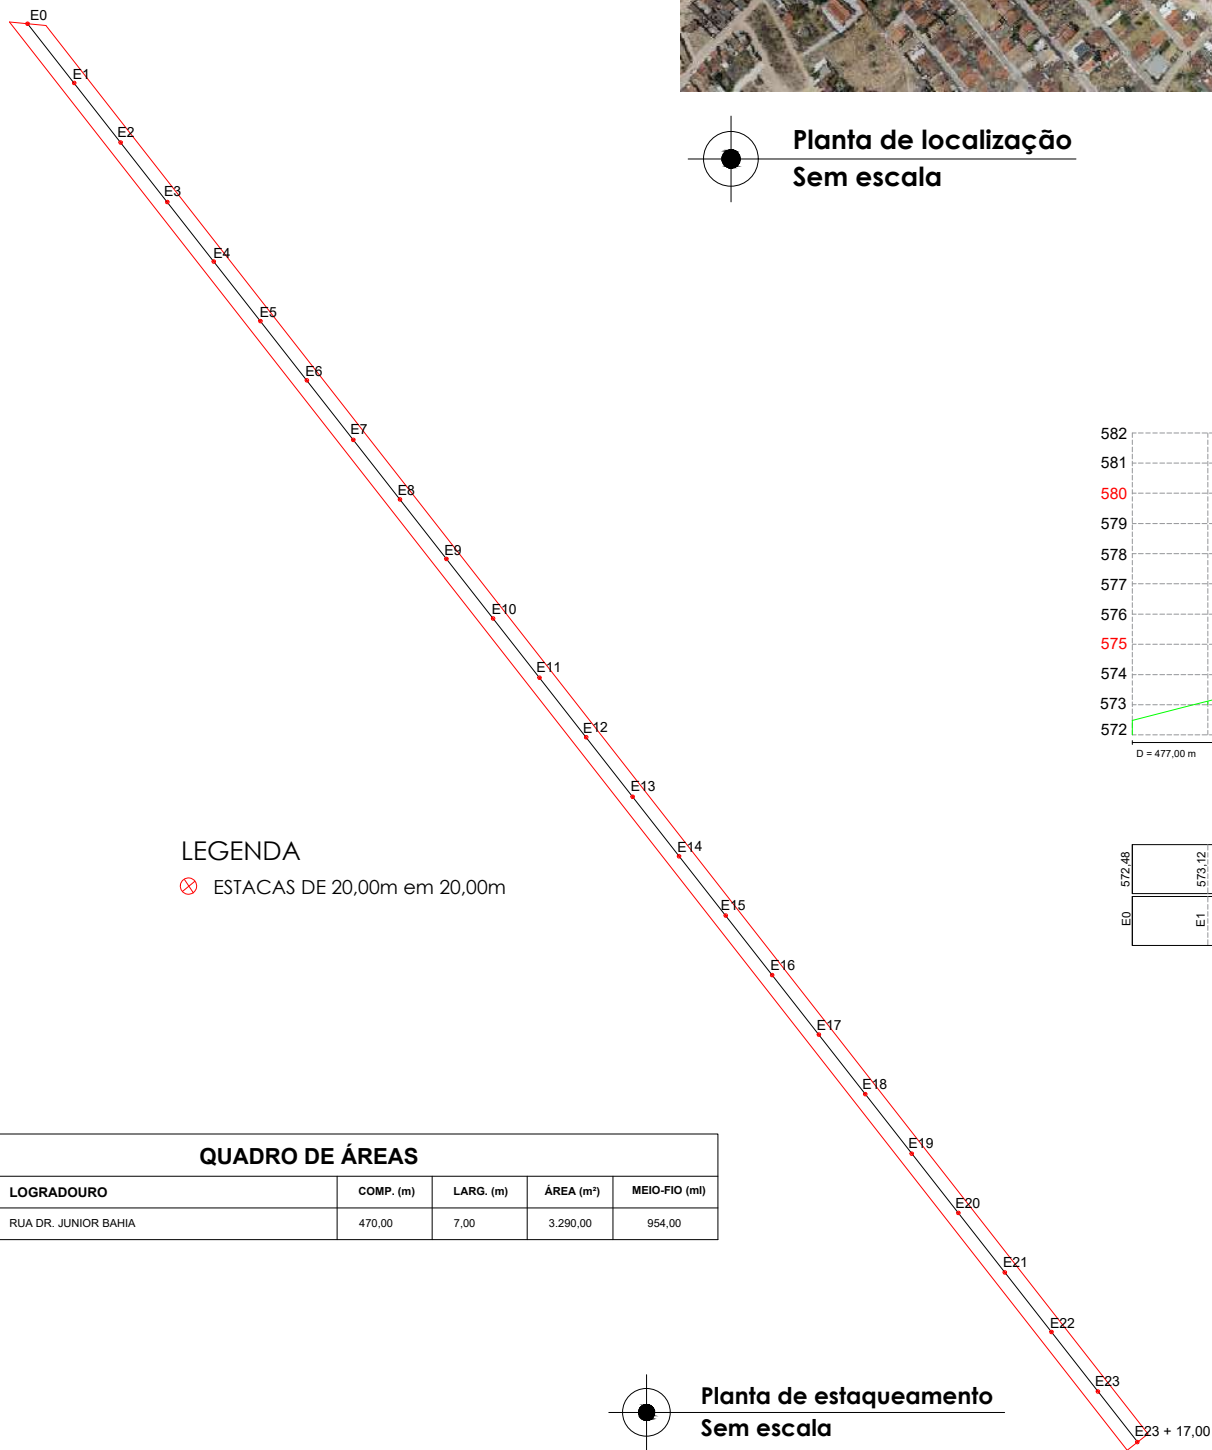

LEGENDA
⊗ ESTACAS DE 20,00m em 20,00m

QUADRO DE ÁREAS				
LOGRADOURO	COMP. (m)	LARG. (m)	ÁREA (m²)	MEIO-FIO (ml)
RUA DR. JUNIOR BAHIA	470,00	7,00	3.290,00	954,00

Planta de estaqueamento
Sem escala

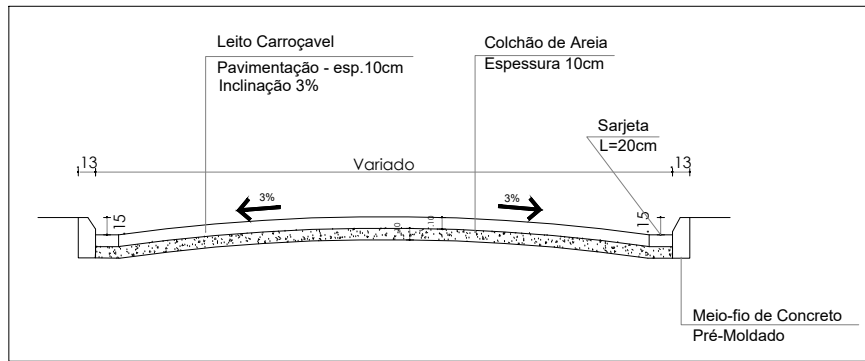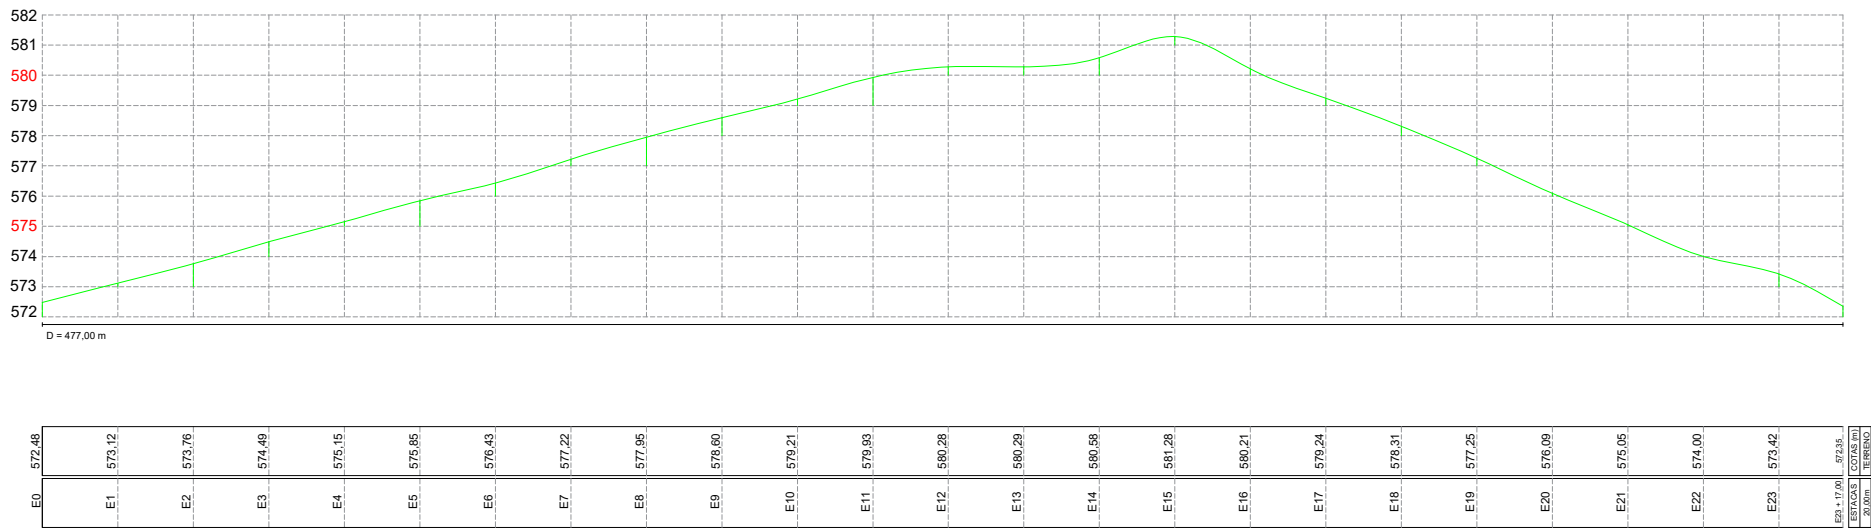

Seção transversal
Sem escala



PREFEITURA MUNICIPAL DE SENHOR DO BONFIM
SECRETARIA MUNICIPAL DE INFRAESTRUTURA E MEIO AMBIENTE

PROJETO: PROJETO DE PAVIMENTAÇÃO EM INTERTRAVADO SEXTAVADO, PLANTA DE LOCALIZAÇÃO E DETALHAMENTO DA PAVIMENTAÇÃO

LOCAL: RUA DR. JUNIOR BAHIA - BAIRRO ALTO DA RAINHA

PROPRIETÁRIO: PREFEITURA DE SENHOR DO BONFIM-BA

DESENHISTA: RODRIGO CID F. DE S. PASSOS - CREA/BA nº 81.179/D

RESP. TÉCNICO: RODRIGO CID F. DE S. PASSOS - CREA/BA nº 81.179/D

REVISÃO: Rev_00

ESCALA: SEM

DATA: 23 / 10 / 2025

PRANCHA:


01
/ 01




Planta de localização
Sem escala



Planta de situação
Sem escala

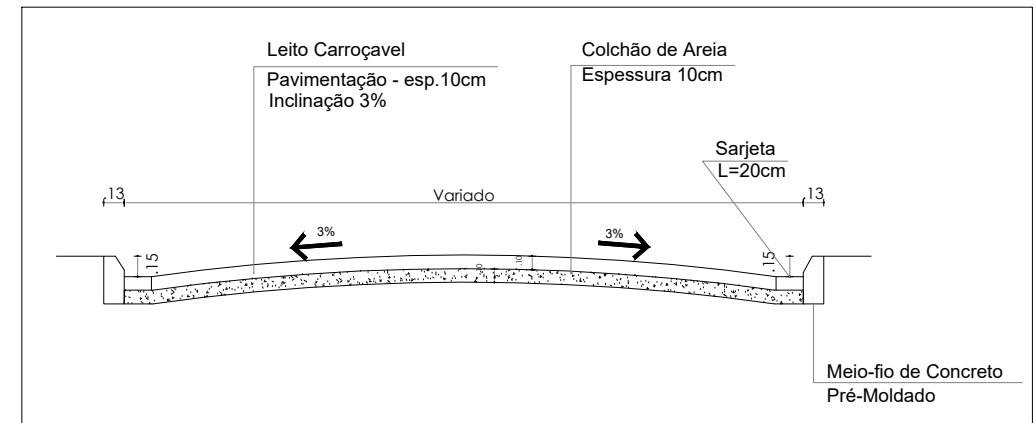

Seção transversal
Sem escala

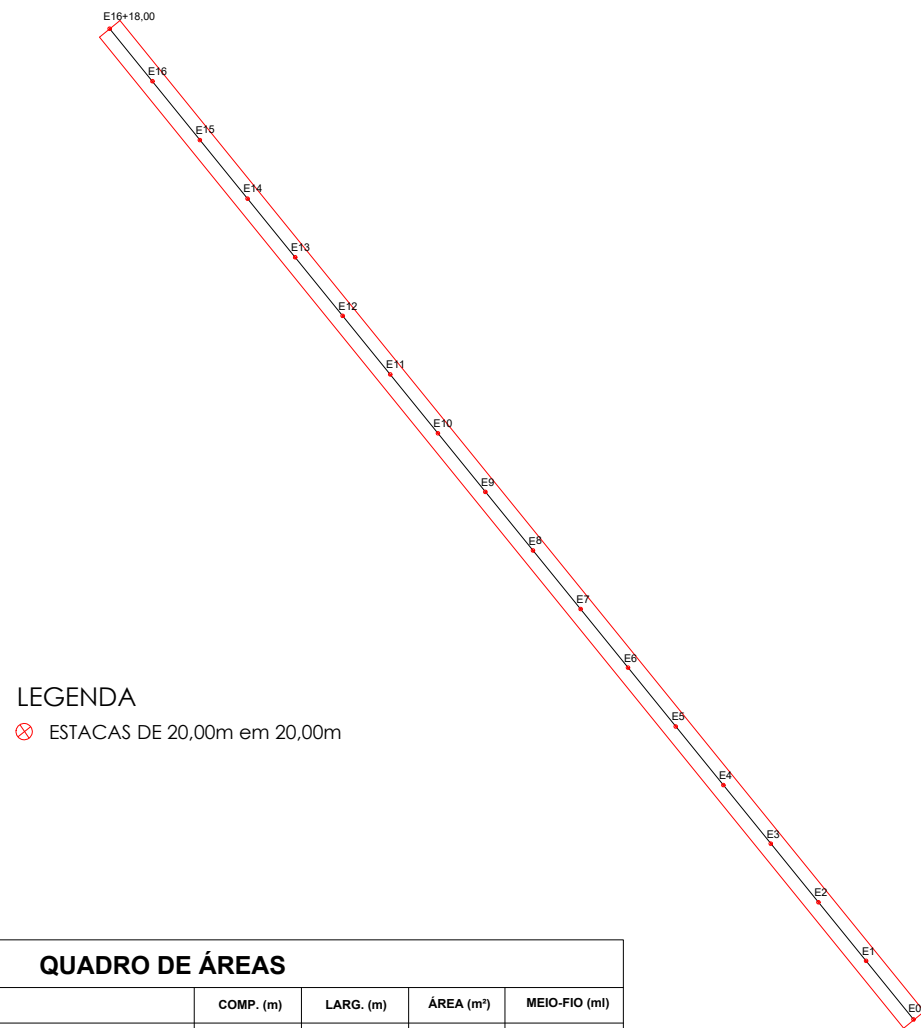


LEGENDA
⊗ ESTACAS DE 20,00m em 20,00m

QUADRO DE ÁREAS				
LOGRADOURO	COMP. (m)	LARG. (m)	ÁREA (m²)	MEIO-FIO (ml)
RUA IVO PITANGUY	338,00	7,00	2.366,00	690,00

Planta de estaqueamento
Sem escala

PERFIL LONGITUDINAL - RUA IVO PITANGUY

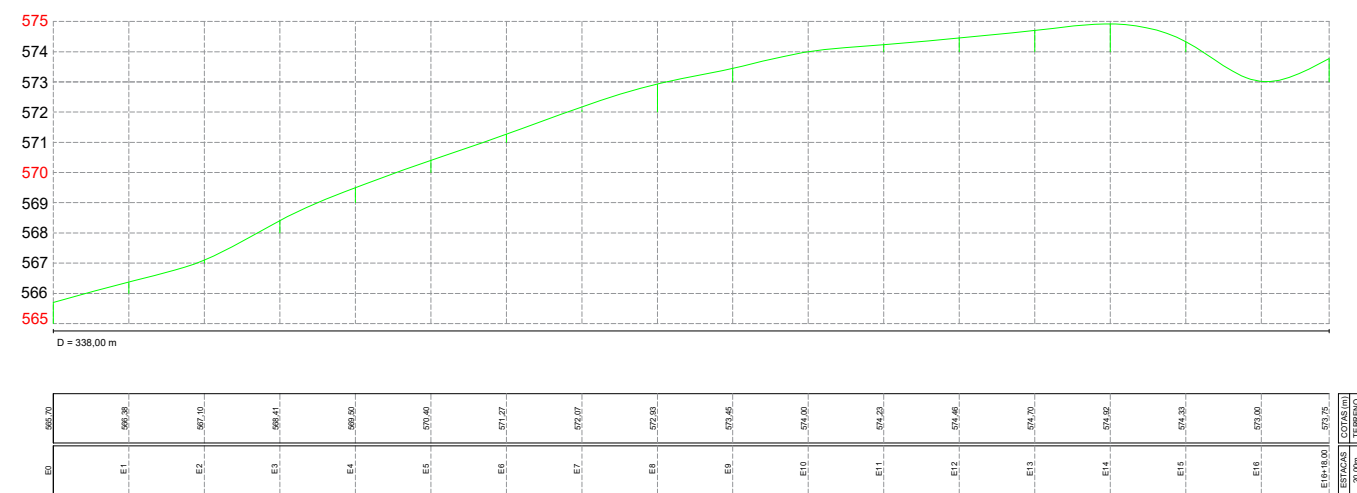



PREFEITURA MUNICIPAL DE SENHOR DO BONFIM
SECRETARIA MUNICIPAL DE INFRAESTRUTURA E MEIO AMBIENTE

PROJETO: PROJETO DE PAVIMENTAÇÃO EM INTERTRAVADO SEXTAVADO, PLANTA DE LOCALIZAÇÃO E DETALHAMENTO DA PAVIMENTAÇÃO

LOCAL: RUA IVO PITANGUY - BAIRRO ALTO DA RAINHA

PRÓPRIETÁRIO: PREFEITURA DE SENHOR DO BONFIM-BA

DESENHISTA: RODRIGO CID F. DE S. PASSOS - CREA/BA nº 81.179/D

RESP. TÉCNICO: RODRIGO CID F. DE S. PASSOS - CREA/BA nº 81.179/D

REVISÃO: Rev_00

ESCALA: SEM

DATA: 23 / 10 / 2025

PRANCHA:

01


/ 01



Planta de localização
Sem escala




Planta de situação
Sem escala

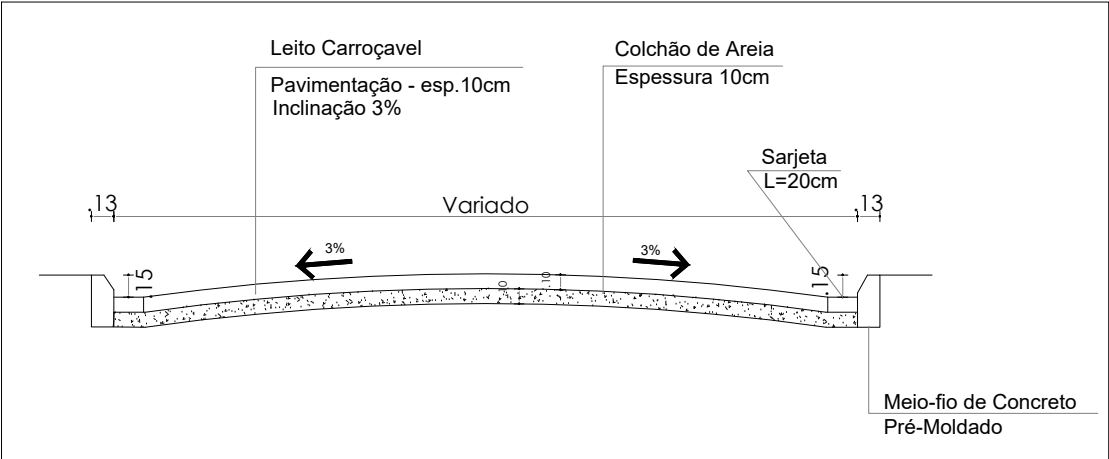


Seção transversal
Sem escala

PERFIL LONGITUDINAL - RUA DRª JAMILE SOARES

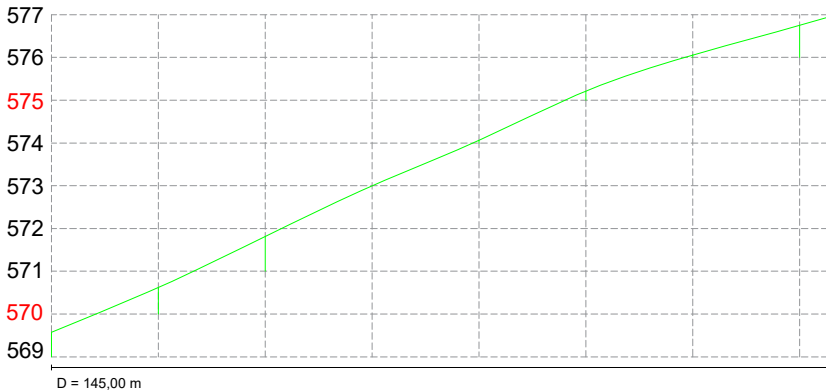

ESTACAS	E0	E1	E2	E3	E4	E5	E6	E7	E7+5,00
ALTITUDE (m)	569,57	570,02	571,81	573,00	574,08	575,21	576,06	576,75	576,93

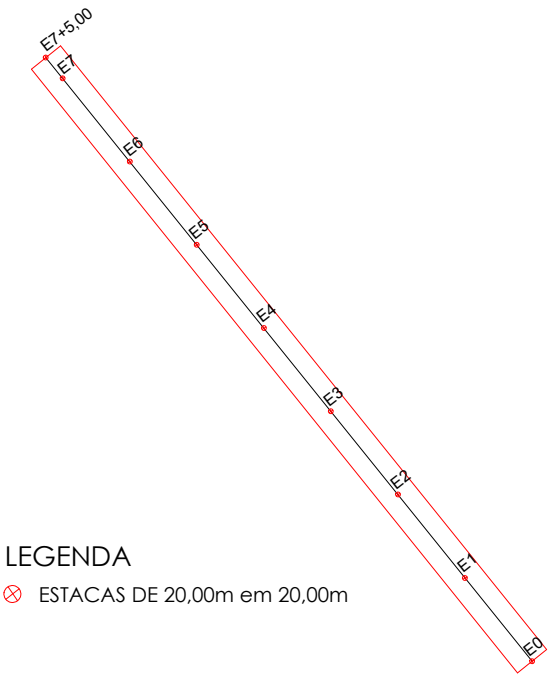

LEGENDA
⊗ ESTACAS DE 20,00m em 20,00m


Planta de estaqueamento
Sem escala

QUADRO DE ÁREAS				
LOGRADOURO	COMP. (m)	LARG. (m)	ÁREA (m²)	MEIO-FIO (ml)
RUA DRª JAMILE SOARES	145,00	7,00	1.015,00	304,00




PREFEITURA MUNICIPAL DE SENHOR DO BONFIM
SECRETARIA MUNICIPAL DE INFRAESTRUTURA
E MEIO AMBIENTE

PROJETO: PROJETO DE PAVIMENTAÇÃO EM INTERTRAVADO SEXTAVADO, PLANTA DE LOCALIZAÇÃO E DETALHAMENTO DA PAVIMENTAÇÃO				PRANCHA: 01 / 01
LOCAL: RUA DRª JAMILE SOARES - BAIRRO ALTO DA RAINHA				
PROPRIETÁRIO: PREFEITURA DE SENHOR DO BONFIM-BA				
DESENHISTA: RODRIGO CID F. DE S. PASSOS - CREA/BA nº 81.179/D				
RESP. TÉCNICO: RODRIGO CID F. DE S. PASSOS - CREA/BA nº 81.179/D				
REVISÃO: Rev_00		ESCALA: Variada	DATA: 23 / 10 / 2025	

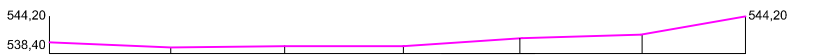

PERFIL DA RUA 01 - RUA SÍTIODA SANTA ROSA

SEM ESCALA

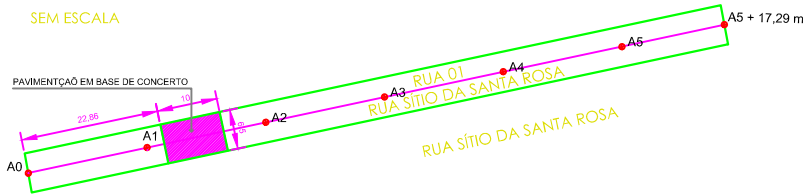

PLANTA DE ESTAQUEAMENTO - RUA 01
RUA SÍTIODA SANTA ROSA


ESCALA: 1/500

D = 117,29 m					
--------------	--	--	--	--	--


	A0	A1	A2	A3	A4	A5	A5 + 12,79 m
ESTACAS							
COTAS (m)	356,40	357,60	357,80	537,90	539,30	541,20	544,20
TERRENO	20,00m						

PLANTA DE ESTAQUEAMENTO
ESTAQUIAMENTO COM COTAS RUA 01
RUA SÍTIODA SANTA ROSA


ESCALA: 1/500

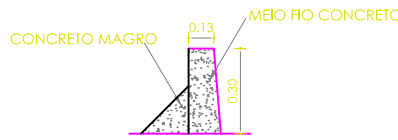


MEIO - FIO EM CONCRETO
DETALHE DO ASSENTAMENTO

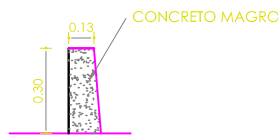


MEIO - FIO EM CONCRETO
ESCALA: 1:10

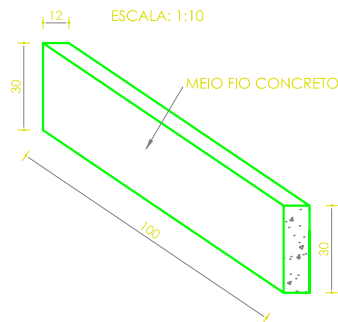

DETALHE DO ASSENTAMENTO DOS PARALELOS
RESISTÊNCIA DO CONCRETO fck=15MPa
SEM ESCALA

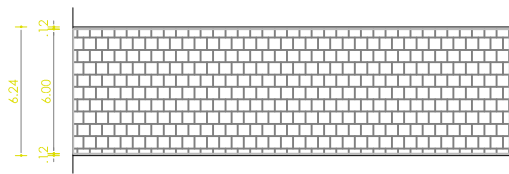


DETALHE DO ASSENTAMENTO EM PARALELEPÍEDO
SEM ESCALA

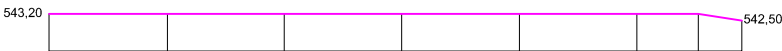

PERFIL DA RUA 02 - RUA AILTON SILVA

SEM ESCALA

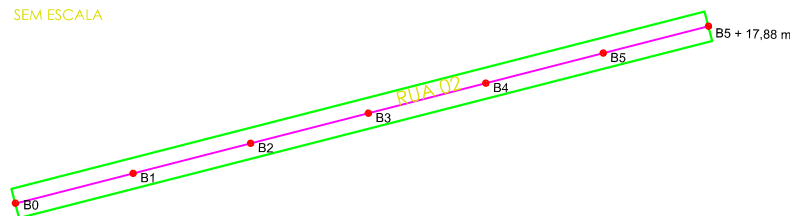

PLANTA DE ESTAQUEAMENTO - RUA 02
RUA AILTON SILVA


ESCALA: 1/500

D = 117,88 m					
--------------	--	--	--	--	--


	B0	B1	B2	B3	B4	B5	B5 + 17,88 m
ESTACAS							
COTAS (m)	544,20	544,20	544,20	544,20	544,20	544,20	544,20
TERRENO	20,00m						

PLANTA DE ESTAQUEAMENTO
ESTAQUIAMENTO COM COTAS RUA 02
RUA AILTON SILVA

ESCALA: 1/500

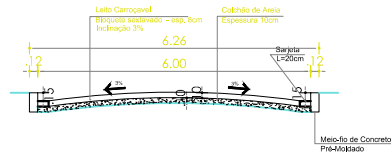

SEÇÃO TRANSVERSAL - RUA 01
SEM ESCALA

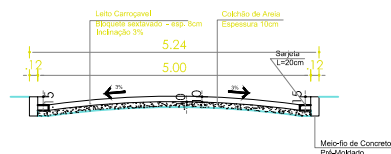

SEÇÃO TRANSVERSAL - RUA 02
SEM ESCALA

QUADRA DE ÁREA

NOME DA RUA	COMPR.	LARGURA	ÁREA PAV. PARALELEPÍEDO	ÁREA PAV. CONCRETO	MEIO FIO
Rua Sítio da Santa Rosa - Rua 01	117,29 m	6,50 m	697,28 m²	65,00 m²	247,55 m
Rua Ailton Silva - Rua 02	117,88 m	5,00 m	589,39 m²	0,00 m²	245,76 m

✗ ESTAQUEAMENTO DE 20,00m EM 20,00m



SECRETARIA DE INFRA ESTRUTURA E MEIO AMBIENTE

PRINÇA JARACY MARALHÃES, 100 CENTRO
CEP: 48200-000 - CIMA - 15.044.000-0000-00
TELEFONE: (74) 3047-0000 / 3047-0300

PAVIMENTAÇÃO DE RUAS EM PARALELEPÍEDO NA SEDE DO MUNICÍPIO

PERFIS LONGITUDINAIS DETALHES CONSTRUTIVOS

PROPRIETÁRIO:
PREFEITURA MUNICIPAL DE SENHOR DO BONFIM

CNPJ
13.988.308/0001-39

PRINCHA
ARQUITETURA
02/02

ENDEREÇO:
RUA SÍTIO DA SANTA ROSA Nº 01 - RUA AILTON SILVA Nº 02 - ALTODA MARAVILHA

DATA:
OUTUBRO / 2025

DESENHO:
ARQTº ANDRÉ GONÇALVES - CAU A20947-3
PROJETO


ÁREA PAVIMENTADA PARALELEPÍEDO 1.286,66 m²
ÁREA PAVIMENTADA CONCRETO 65,00 m²

ESCALA:
1:100


ANDRÉ GONÇALVES
ARQUITETO E URBANISTA
CAU A20947-3

RODRIGO CID FÉLIX SOUZA PASSOS
ENGENHEIRO CIVIL
CREA-BA: 81179/D

-10.452011, -40.191923
Rua Sítio da Santa Rosa - Alto da Maravilha, Sr. do Bonfim - BA, 48970-000

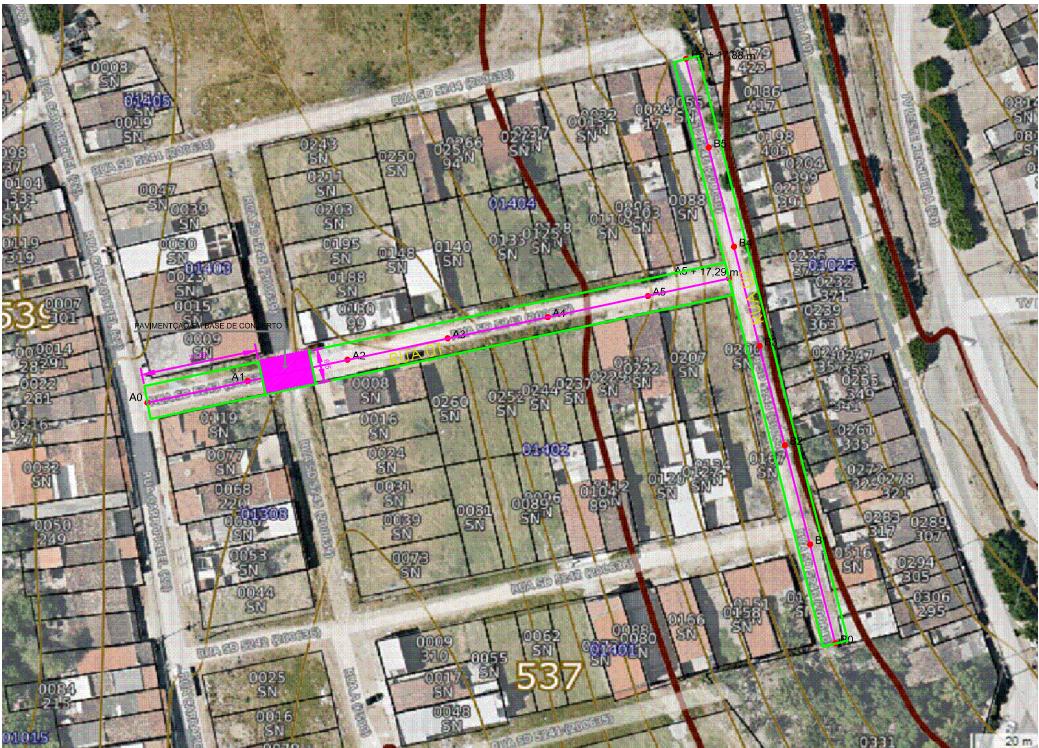

PLANTA DE SITUAÇÃO
SEM ESCALA

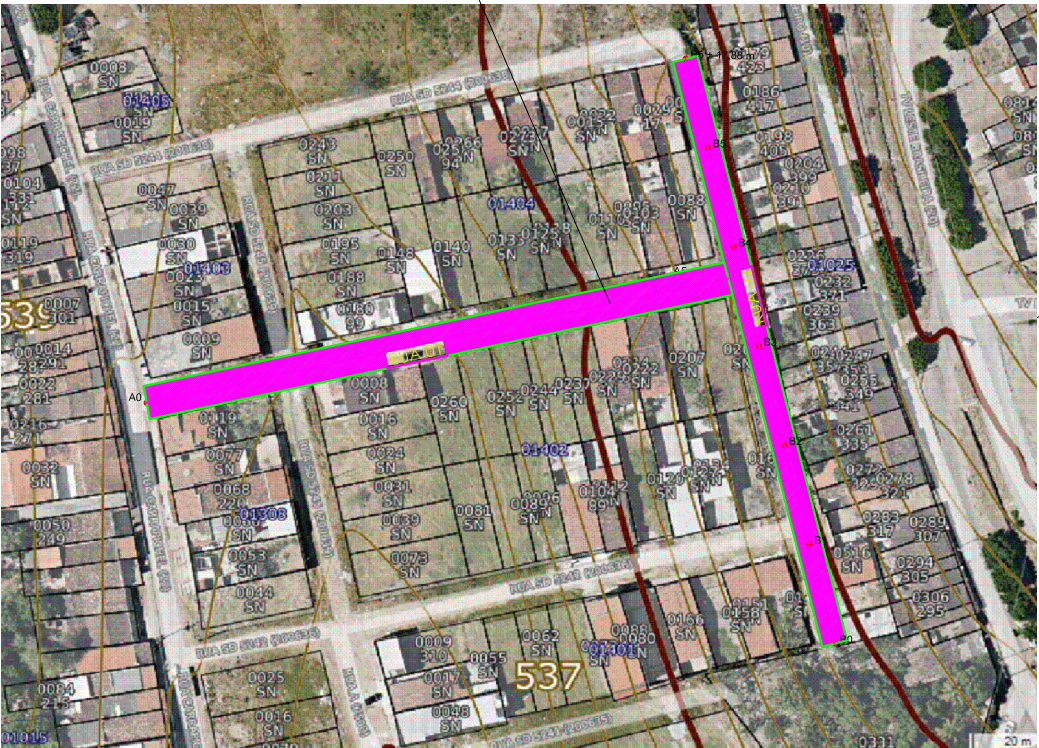

PLANTA DE LOCALIZAÇÃO
SEM ESCALA

-10.452069, -40.190805
Rua Aiolton Silva - Alto da Maravilha, Sr. do Bonfim - BA, 48970-000

SECRETARIA DE INFRA ESTRUTURA E MEIO AMBIENTE

PRONCA ARQUITECTURA MARANHÃO, 100 CENTRO
CNPJ: 08.947.000-0000 - Cnpj: 15.888.000/0001-08
TELEFONE: (11) 3000-1010 / 3000-0000


PAVIMENTAÇÃO DE RUAS EM PARALELEPÍPEDO NA SEDE DO MUNICÍPIO

PROJETO BÁSICO DE PAVIMENTAÇÃO - PLANTA LOCALIZAÇÃO, SITUAÇÃO

PROPRIETÁRIO: PREFEITURA MUNICIPAL DE SENHOR DO BONFIM	CNPJ: 13.988.308/0001-39	FRANCHA: ARQUITETURA 01/02
ENDEREÇO: RUA SÍTIO DA SANTA ROSA Nº 01 - RUA AILTON SILVA Nº 02 - ALTODA MARAVILHA	DATA: OUTUBRO / 2025	
DESENHO: ARQTº ANDRÉ GONÇALVES - CAU A20947-3	ÁREA PAVIMENTADA PARALELEPÍPEDO 1.286,66 m² ÁREA PAVIMENTADA CONCRETO 65,00 m²	ESCALA: 1:100

ANDRÉ GONÇALVES
ARQUITETO E URBANISTA
CAU A20947-3

RODRIGO CID FÉLIX SOUZA PASSOS
ENGENHEIRO CIVIL
CREA-BA: 81179/D

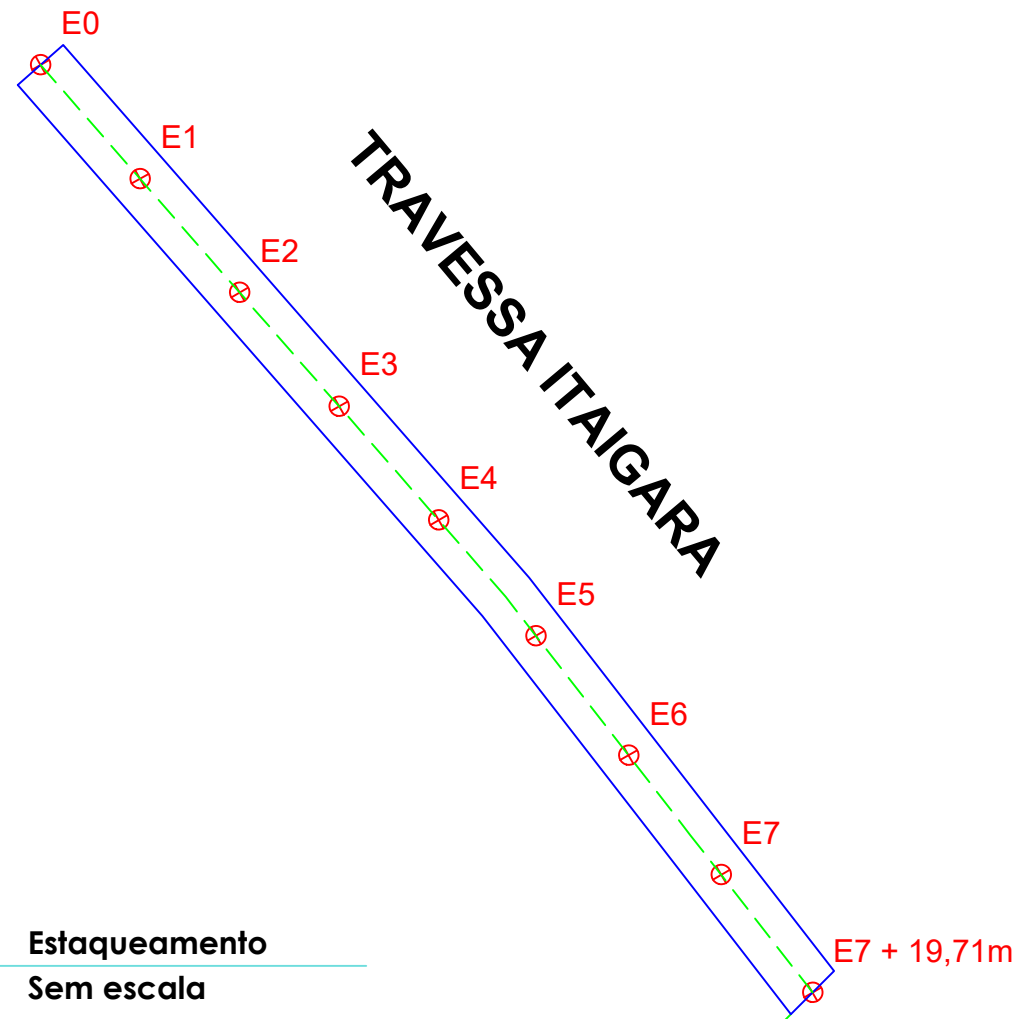


Estaqueamento
Sem escala



Planta de localização
Sem escala




Planta de Situação
Sem escala

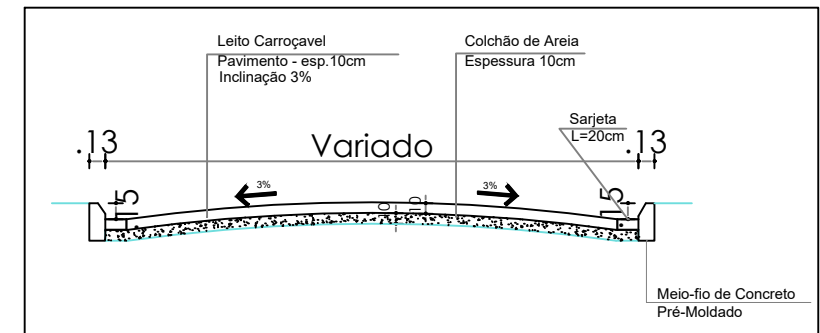

Seção transversal
Sem escala

PERFIL LONGITUDINAL - TV. ITAIGARA

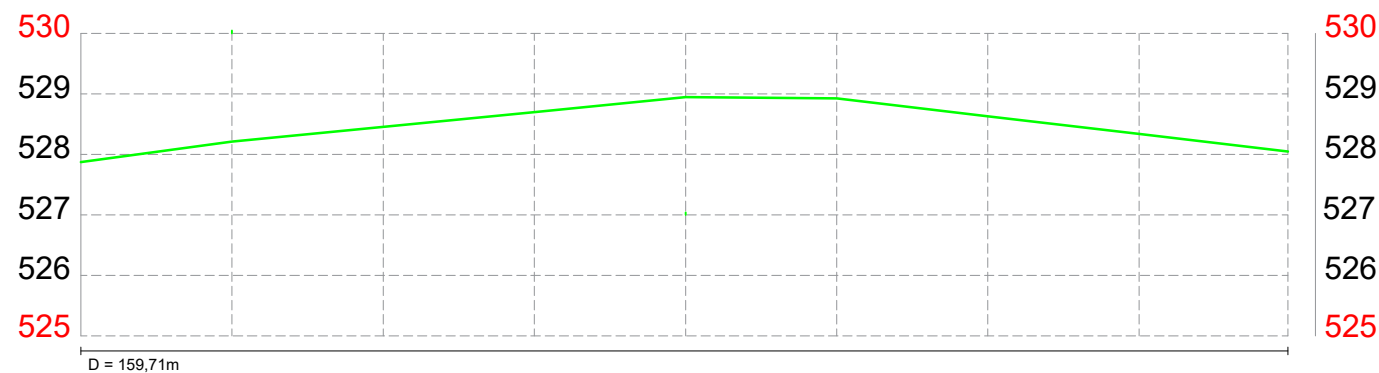

527,873	528,214	528,457	528,701	528,945	528,925	528,631	528,337	528,048	COTAS (m) TERRENO
E0	E1	E2	E3	E4	E5	E6	E7	E7 + 19,71	ESTACAS 20,00m

QUADRO DE RUAS

LOGRADOURO	COMP. (m)	LARG. (m)	ÁREA (m2)	Meio-fio (m)
TRAVERSA ITAIGARA	159,71	8,00	1.277,67	335,50
TOTAL:	159,71	-	1.277,67	335,50



PREFEITURA MUNICIPAL DE SENHOR DO BONFIM
SECRETARIA MUNICIPAL DE INFRAESTRUTURA
E MEIO AMBIENTE

PROJETO: PROJETO DE PAVIMENTAÇÃO EM BLOCO INTERTRAVADO, PLANTA DE LOCALIZAÇÃO E DETALHAMENTO DA PAVIMENTAÇÃO


LOCAL: TV. ITAIGARA - BAIRRO BARBOSA SANTOS			PRANCHA: 01 / 01
PROPRIETÁRIO: PREFEITURA DE SENHOR DO BONFIM-BA			
DESENHISTA: RODRIGO CID F. DE S. PASSOS - CREA/BA nº 81.179/D			
RESP. TÉCNICO: RODRIGO CID F. DE S. PASSOS - CREA/BA nº 81.179/D			
REVISÃO: Rev_00			
ESCALA: Variada		DATA: 20 / 10 / 2025	




Planta de localização
Sem escala




Planta de Situação
Sem escala

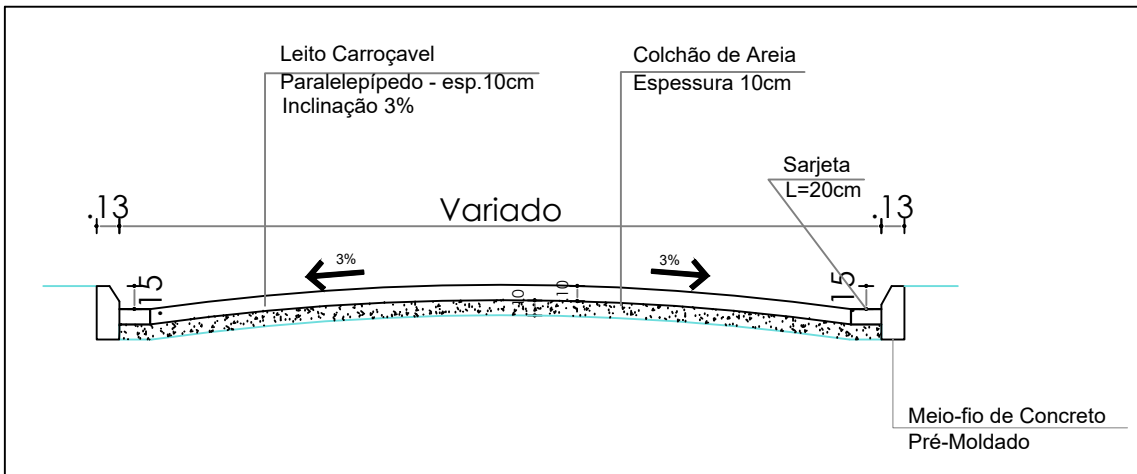


Seção transversal
Sem escala

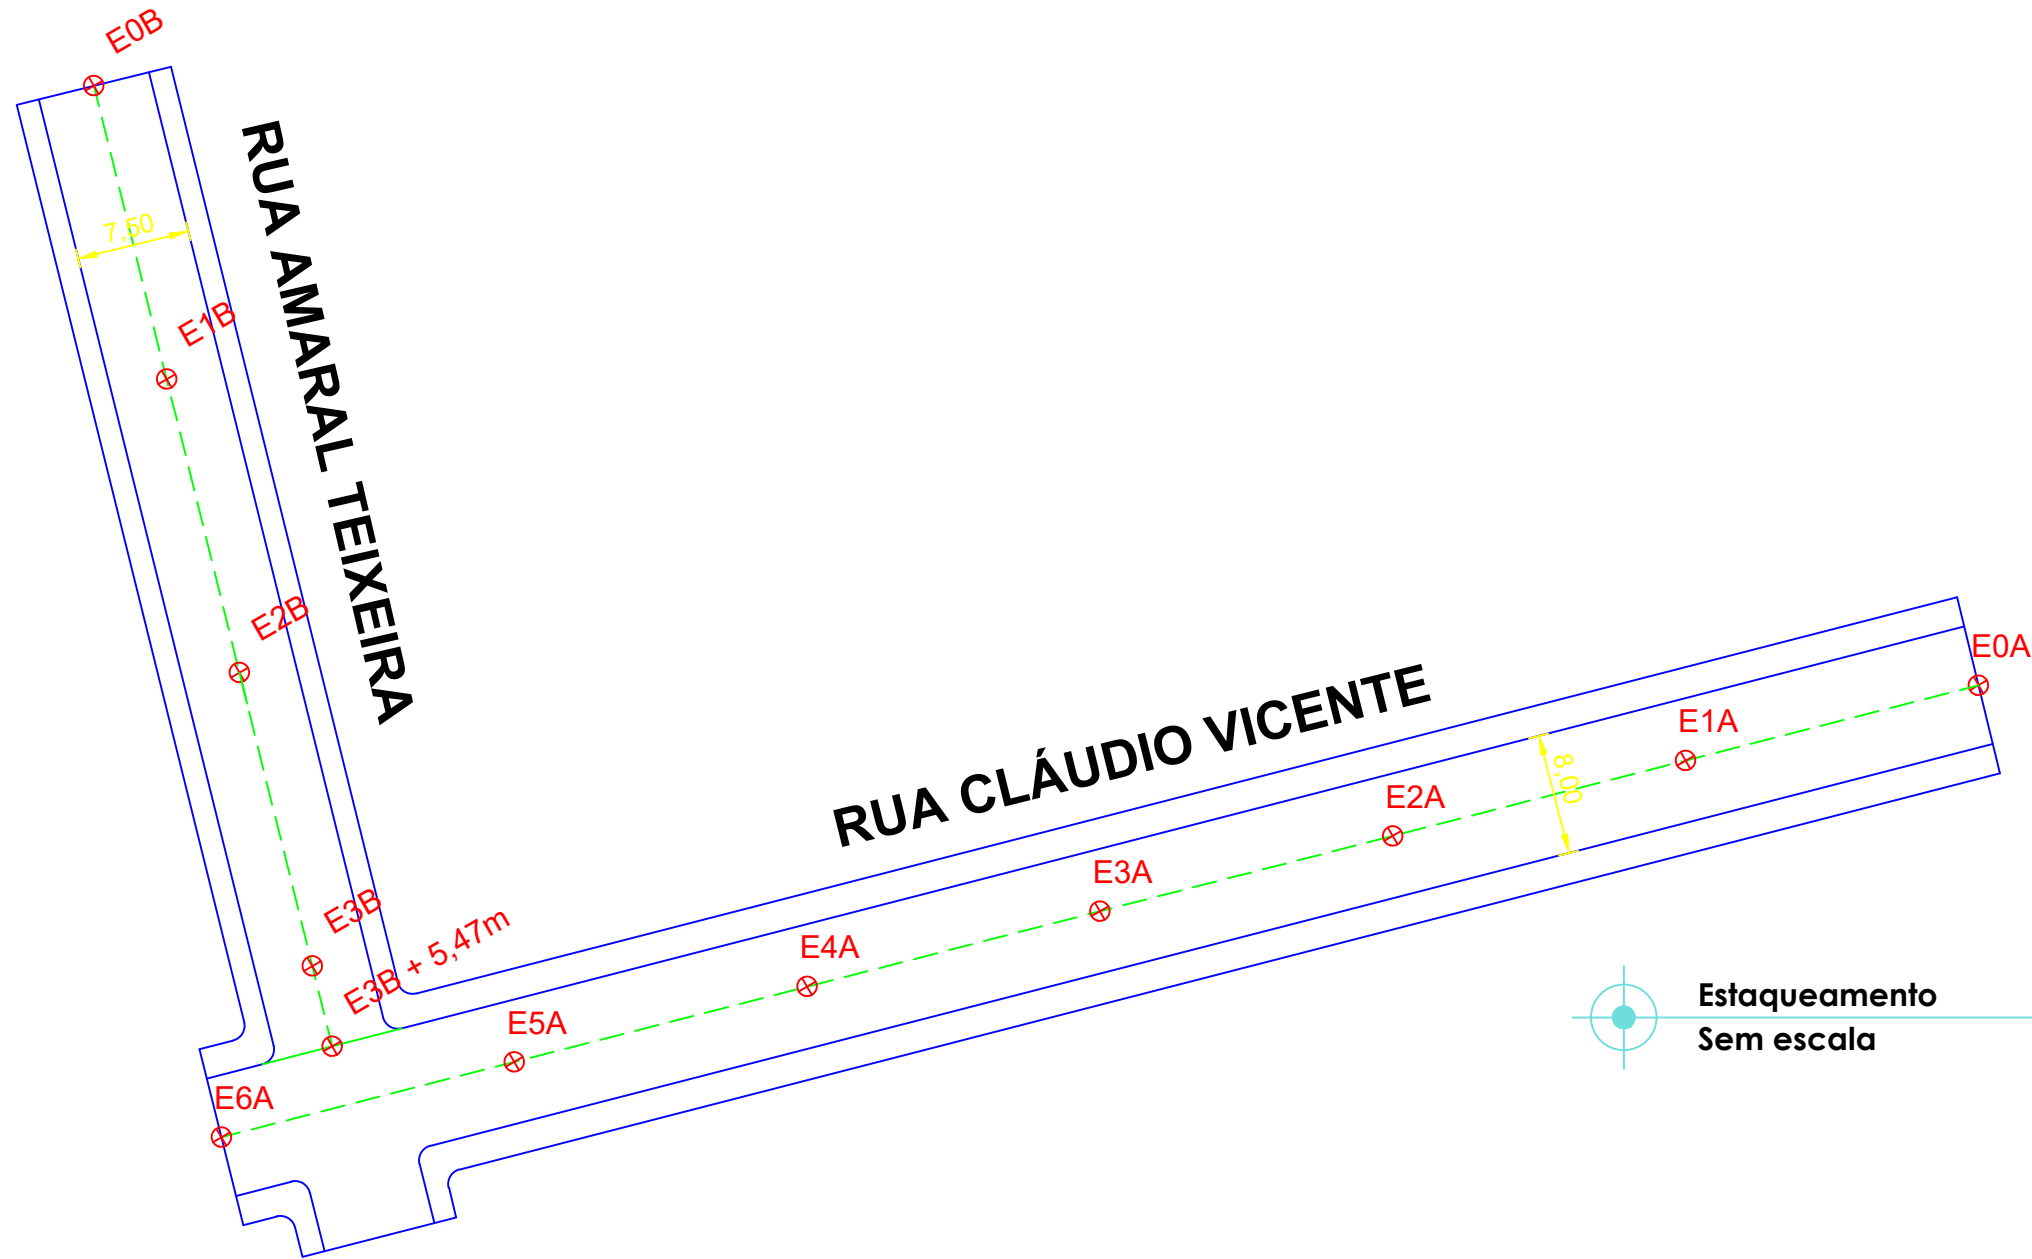

Estaqueamento
Sem escala

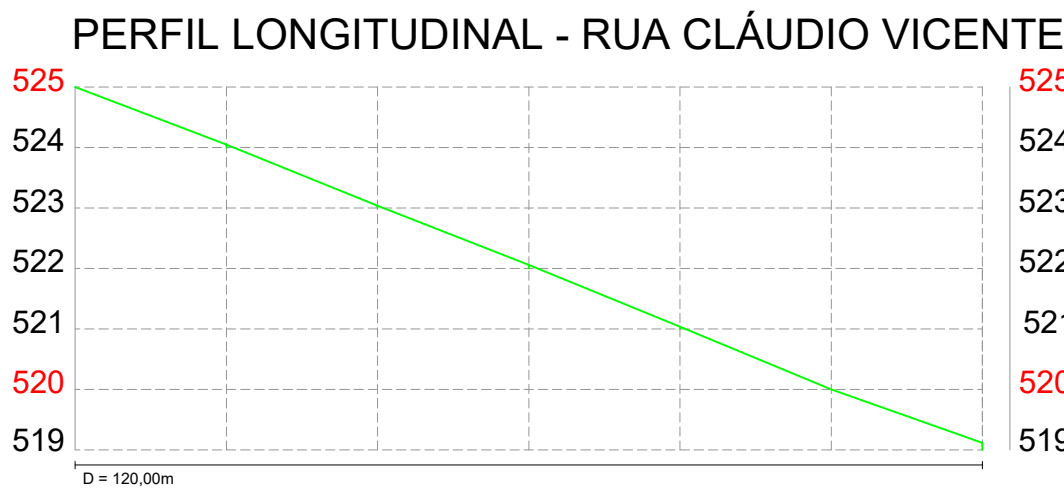

525,000	524,048	523,038	522,057	521,040	520,000	519,116	COTAS (m)
E0A	E1A	E2A	E3A	E4A	E5A	E6A	ESTACAS 20,00m

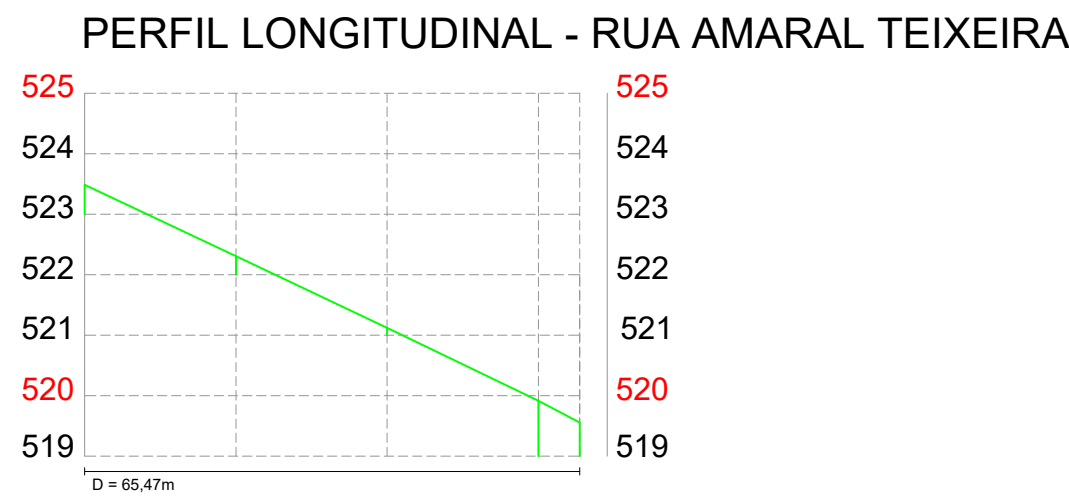

523,487	522,310	521,125	519,919	519,556	COTAS (m)
E0B	E1B	E2B	E3B	E3B + 5,47	ESTACAS 20,00m






QUADRO DE RUAS				
LOGRADOURO	COMP. (m)	LARG. (m)	ÁREA (m2)	Meio-fio (m)
RUA CLÁUDIO VICENTE	120,00	8,00	997,93	248,50
RUA AMARAL TEIXEIRA	65,47	7,50	491,43	138,50
TOTAL:	185,47	-	1.489,36	387,00




PREFEITURA MUNICIPAL DE SENHOR DO BONFIM
SECRETARIA MUNICIPAL DE INFRAESTRUTURA
E MEIO AMBIENTE

PROJETO DE PAVIMENTAÇÃO EM PARALELEPÍPEDO GRANÍTICO, PLANTA DE LOCALIZAÇÃO E DETALHAMENTO DA PAVIMENTAÇÃO

LOCAL: RUA CLAUDIO VICENTE D E RUA AMARAL TEIXEIRA - BAIRRO DERBA			PRANCHA: 01 / 01
PROPRIETÁRIO: PREFEITURA DE SENHOR DO BONFIM-BA			
DESENHISTA: RODRIGO CID F. DE S. PASSOS - CREA/BA nº 81.179/D			
RESP. TÉCNICO: RODRIGO CID F. DE S. PASSOS - CREA/BA nº 81.179/D			
REVISÃO: Rev_00			
ESCALA: Variada		DATA: 20 / 10 / 2025	

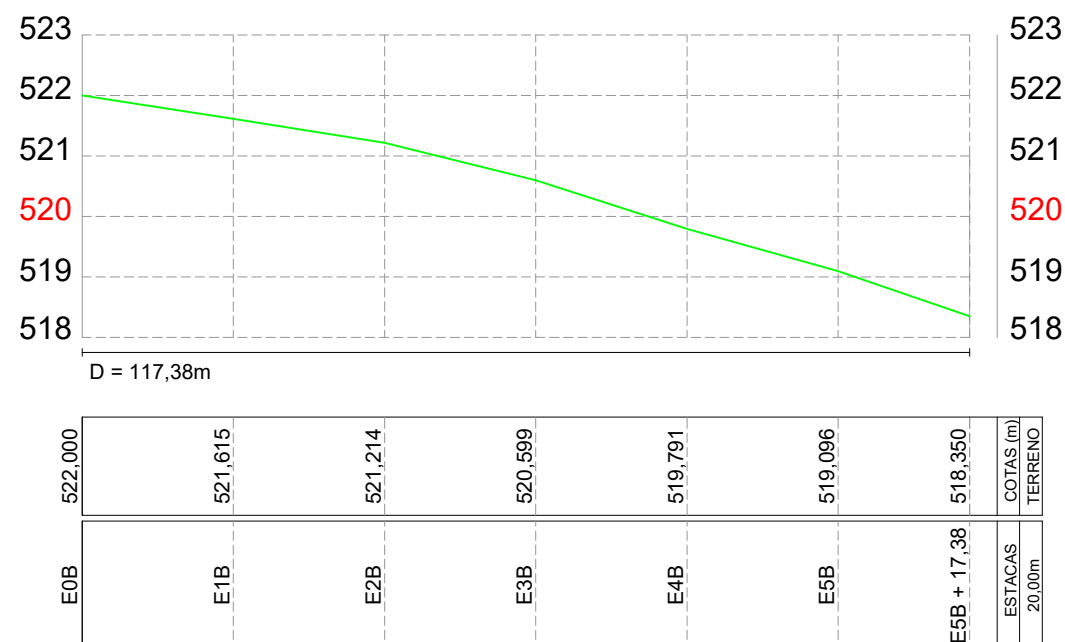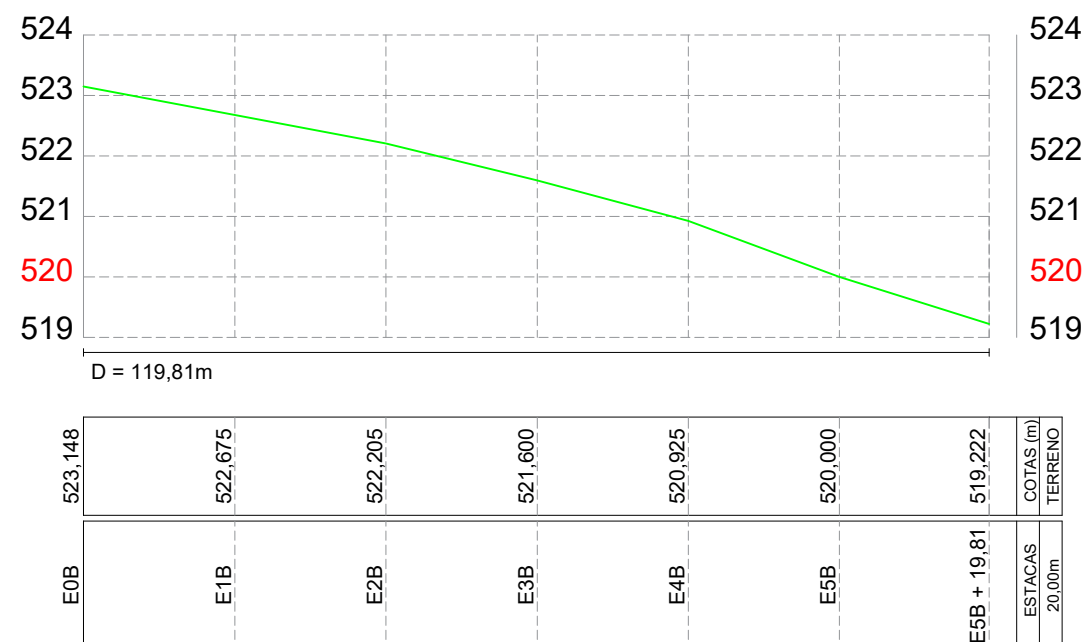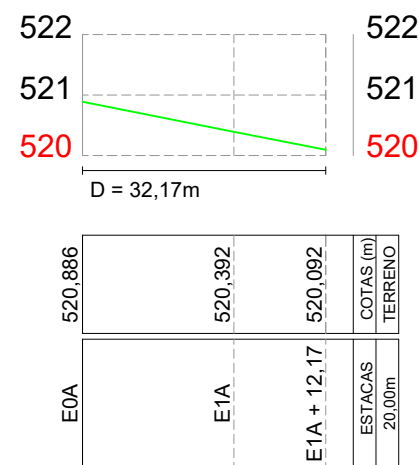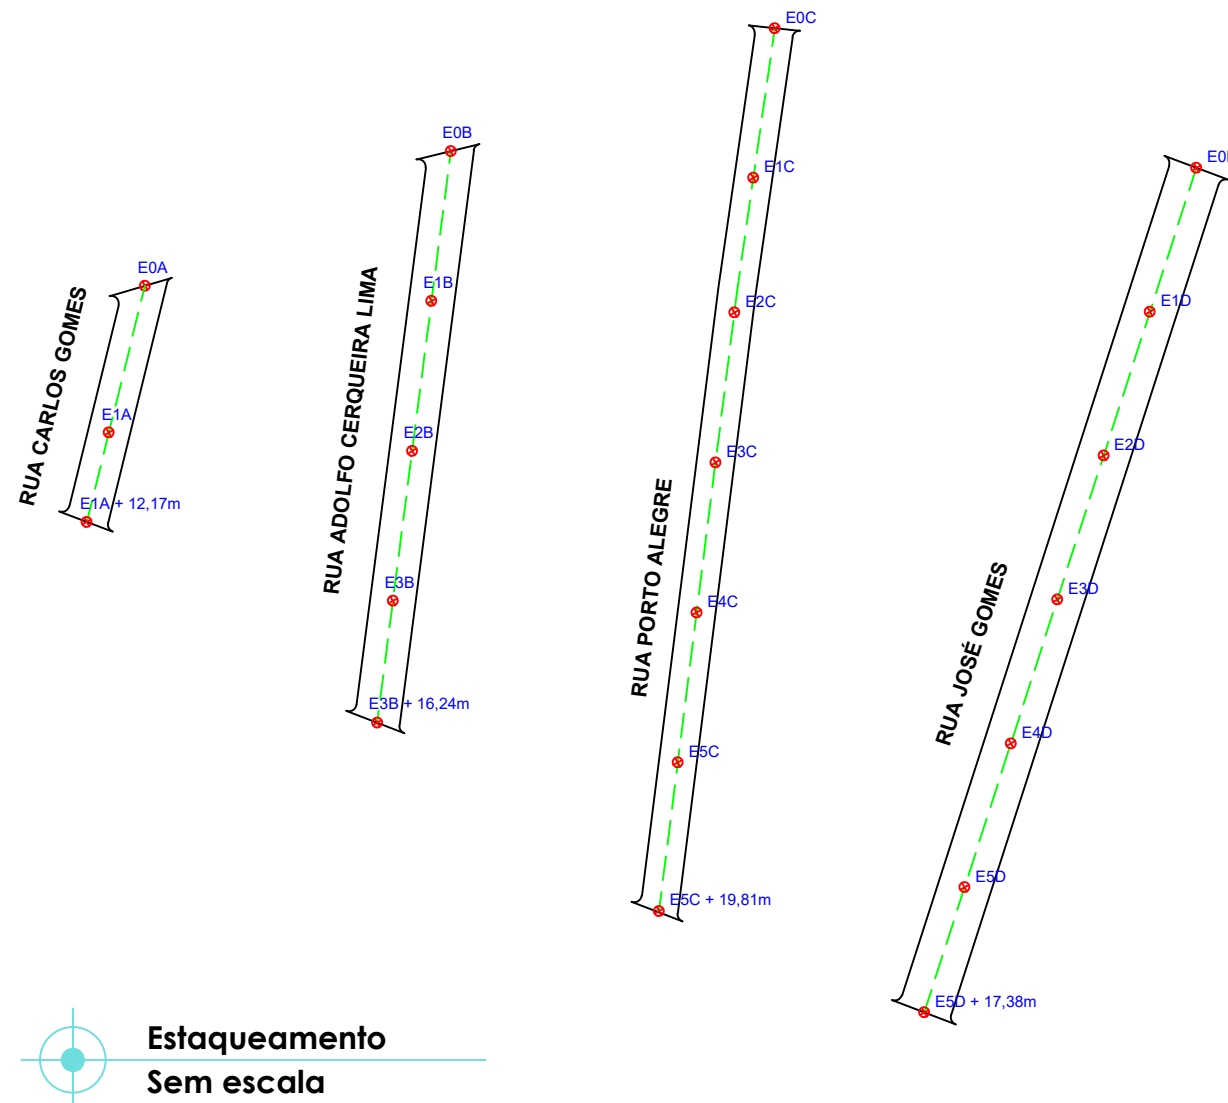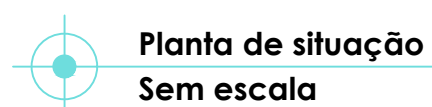


QUADRO DE RUAS				
LOGRADOURO	COMP. (m)	LARG. (m)	ÁREA (m2)	Meio-fio (m)
RUA CARLOS GOMES	32,17	5,50	178,12	82,30
RUA ADOLFO CERQUEIRA LIMA	76,24	6,00	458,51	171,40
RUA PORTO ALEGRE	119,81	5,00	590,82	252,00
RUA JOSÉ GOMES	117,38	7,00	822,54	255,00
TOTAL:	345,60	-	2.409,99	760,70

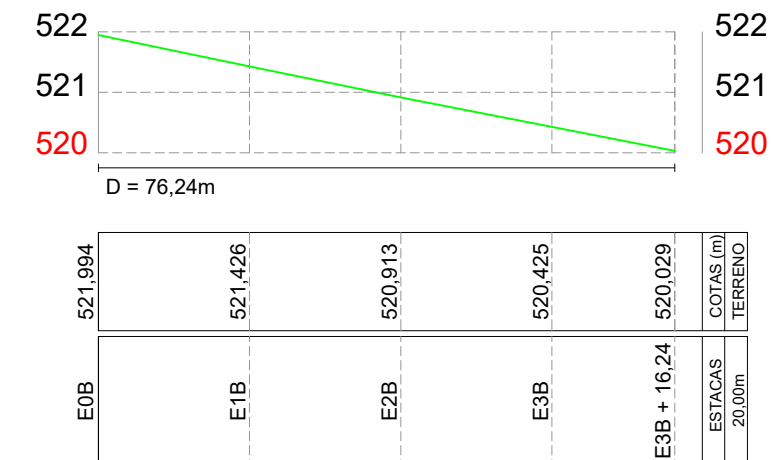


	PREFEITURA MUNICIPAL DE SENHOR DO BONFIM SECRETARIA MUNICIPAL DE INFRAESTRUTURA E MEIO AMBIENTE	
PROJETO: PROJETO DE PAVIMENTAÇÃO EM BLOCO INTERTRAVADO, PLANTA DE LOCALIZAÇÃO E DETALHAMENTO DA PAVIMENTAÇÃO		
LOCAL: RUA CARLOS GOMES, RUA ADOLFO CERQUEIRA LIMA, RUA PORTO ALEGRE E RUA JOSÉ GOMES - BAIRRO SANTOS DUMONT	01 / 01	
PROPRIETÁRIO: PREFEITURA DE SENHOR DO BONFIM-BA		
DESENHISTA: RODRIGO CID F. DE S. PASSOS - CREA/BA nº 81.179/D		
RESP. TÉCNICO: RODRIGO CID F. DE S. PASSOS - CREA/BA nº 81.179/D		
REVISÃO: Rev_00	ESCALA: Variada	DATA: 20 / 10 / 2025



Planta de Topográfica
Sem escala

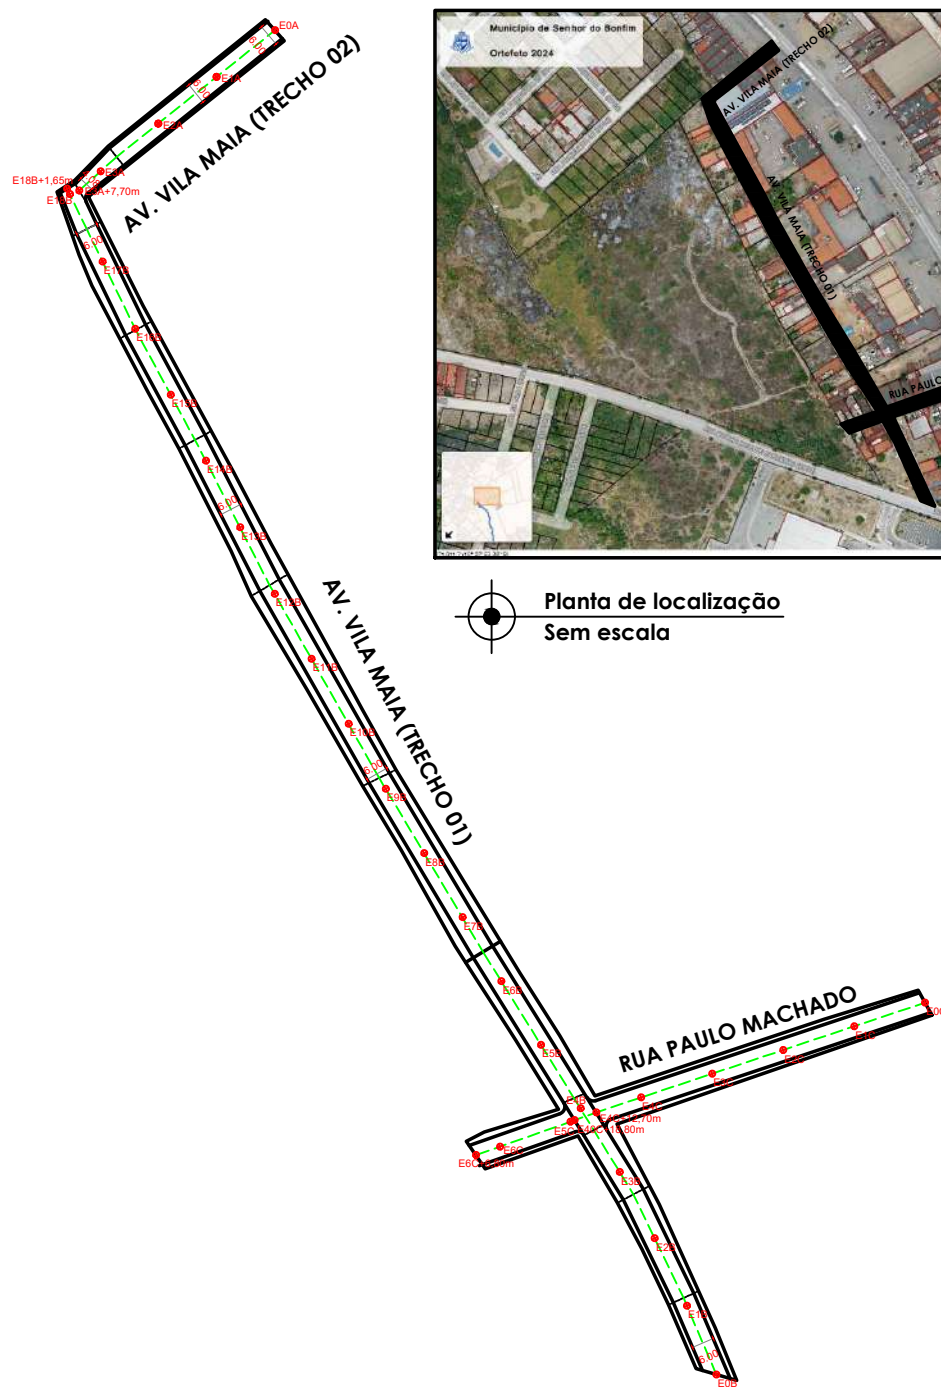


PERFIL LONGITUDINAL - AV. VILA MAIA (TRECHO 01)


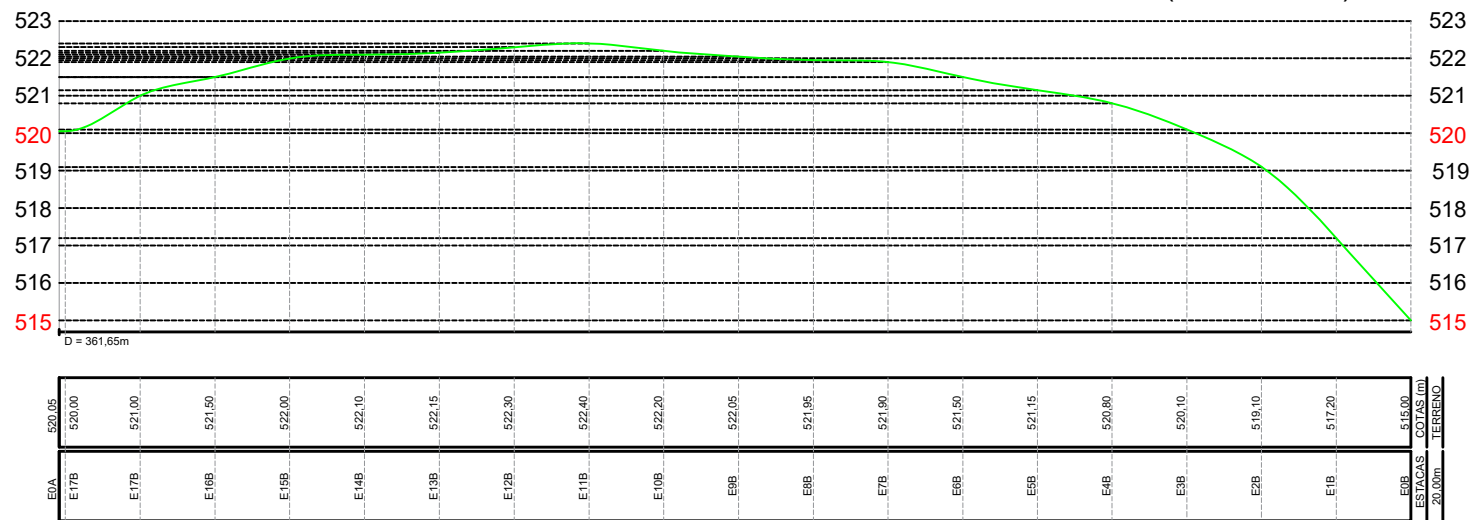


Planta de localização
Sem escala

PERFIL LONGITUDINAL
AV. VILA MAIA (TRECHO 02)

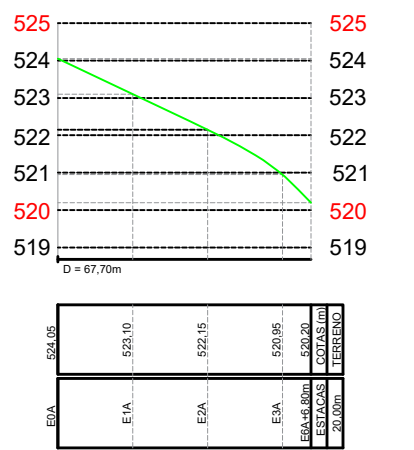

PERFIL LONGITUDINAL - RUA PAULO MACHADO

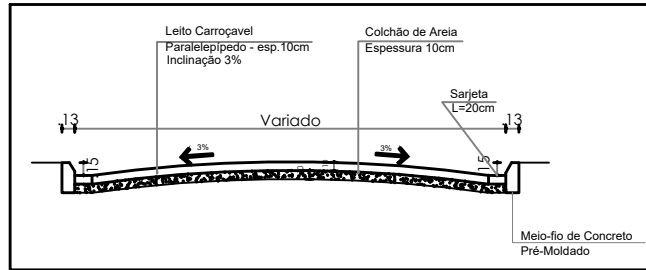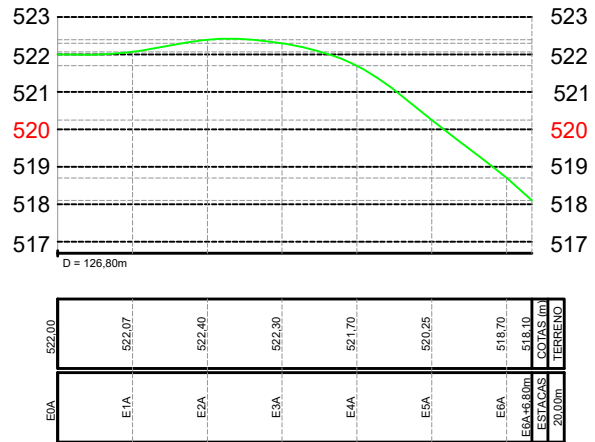

Seção transversal
Sem escala

QUADRO DE ÁREAS

LOGRADOURO	COMP. (m)	LARG MÉDIA. (m)	ÁREA (m2)	MEIO FIO
RUA PAULO MACHADO	126,80	6,00	727,89	253,60
AVENIDA VILA MAIA (TRECHO 01)	361,65	6,00	2.163,00	729,20
AVENIDA VILA MAIA (TRECHO 02)	67,70	6,00	392,36	141,40
TOTAL:	185,47	-	3.283,25	1.124,20



PREFEITURA MUNICIPAL DE SENHOR DO BONFIM
SECRETARIA MUNICIPAL DE INFRAESTRUTURA
E MEIO AMBIENTE

PROJETO: PROJETO DE PAVIMENTAÇÃO EM PARALELEPÍPEDO GRANÍTICO, PLANTA DE LOCALIZAÇÃO E DETALHAMENTO DA PAVIMENTAÇÃO

LOCAL: AV. VILA MAIA (TRECHO 1 E 2) E A RUA PAULO MACHADO			PRANCHA: 01 / 01
PROPRIETÁRIO: PREFEITURA DE SENHOR DO BONFIM-BA			
DESENHISTA: RODRIGO CID F. DE S. PASSOS - CREA/BA nº 81.179/D			
RESP. TÉCNICO: RODRIGO CID F. DE S. PASSOS - CREA/BA nº 81.179/D			
REVISÃO:	Rev_00	ESCALA: Variada	DATA: 20 / 10 / 2025