




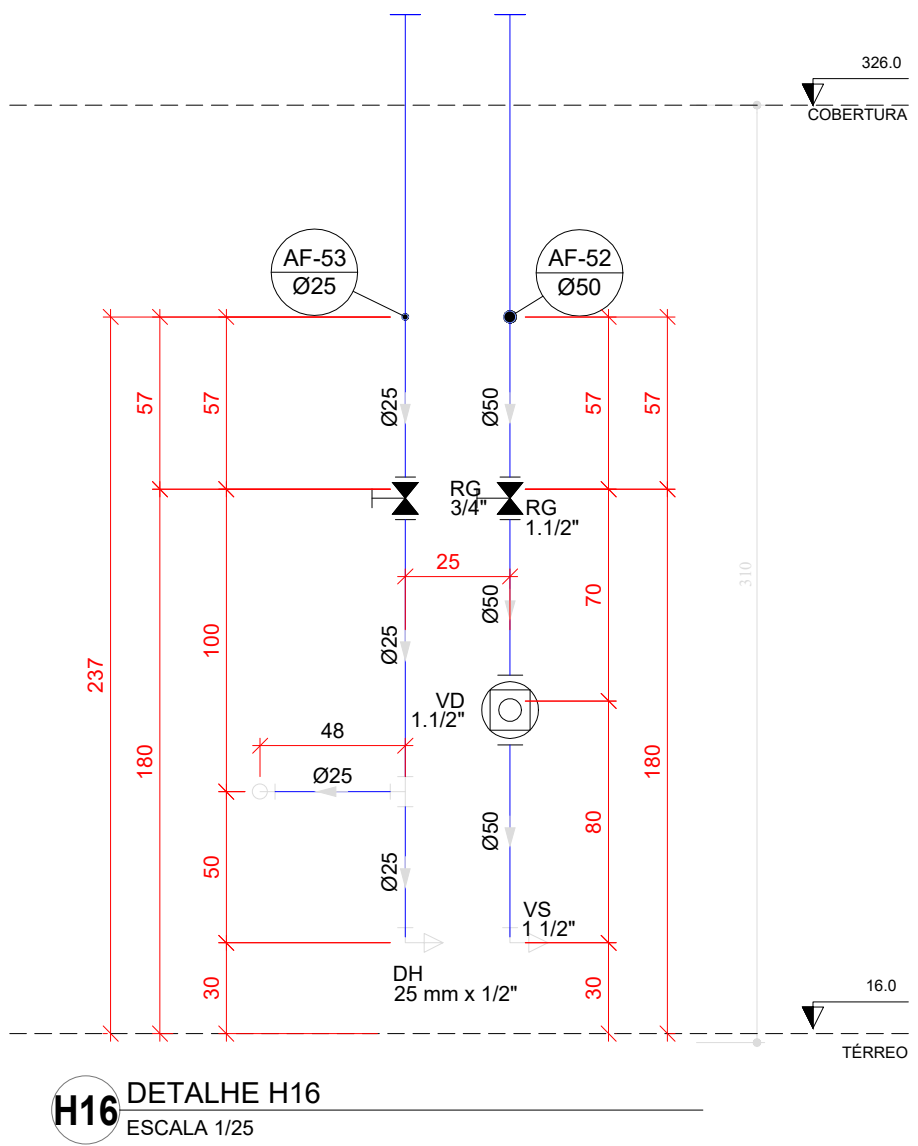


H16 DETALHE H16
ESCALA 1/25

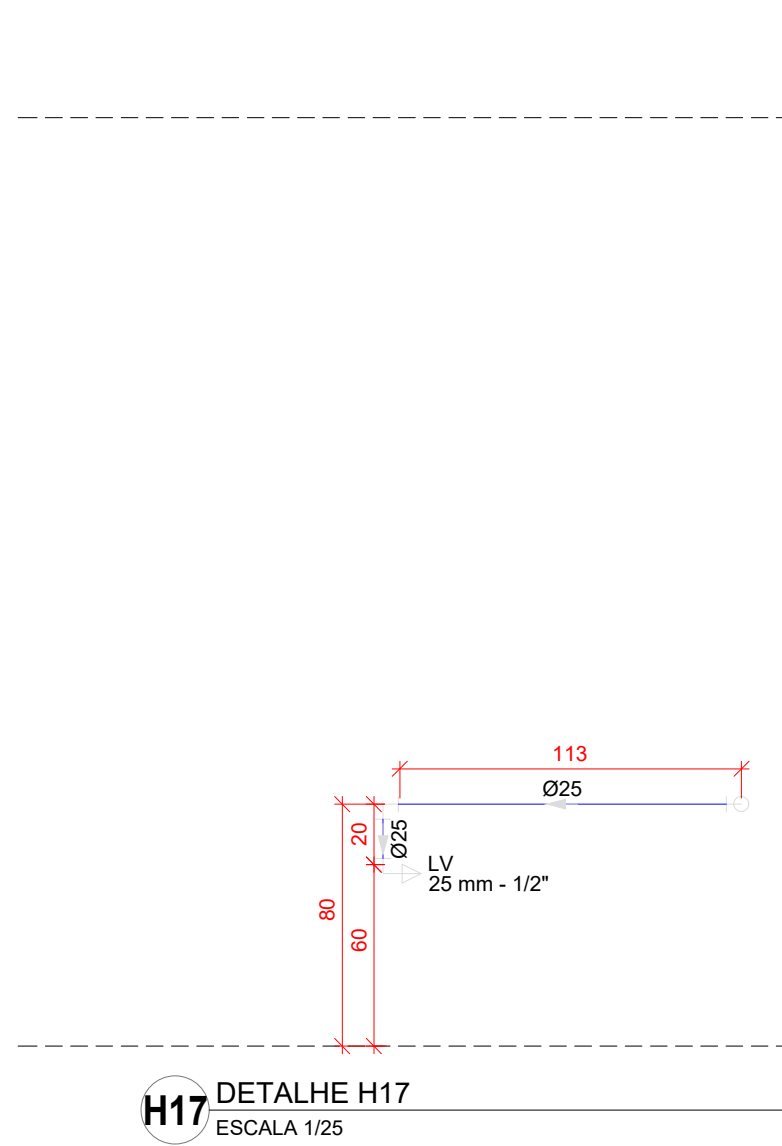


H17 DETALHE H17
ESCALA 1/25

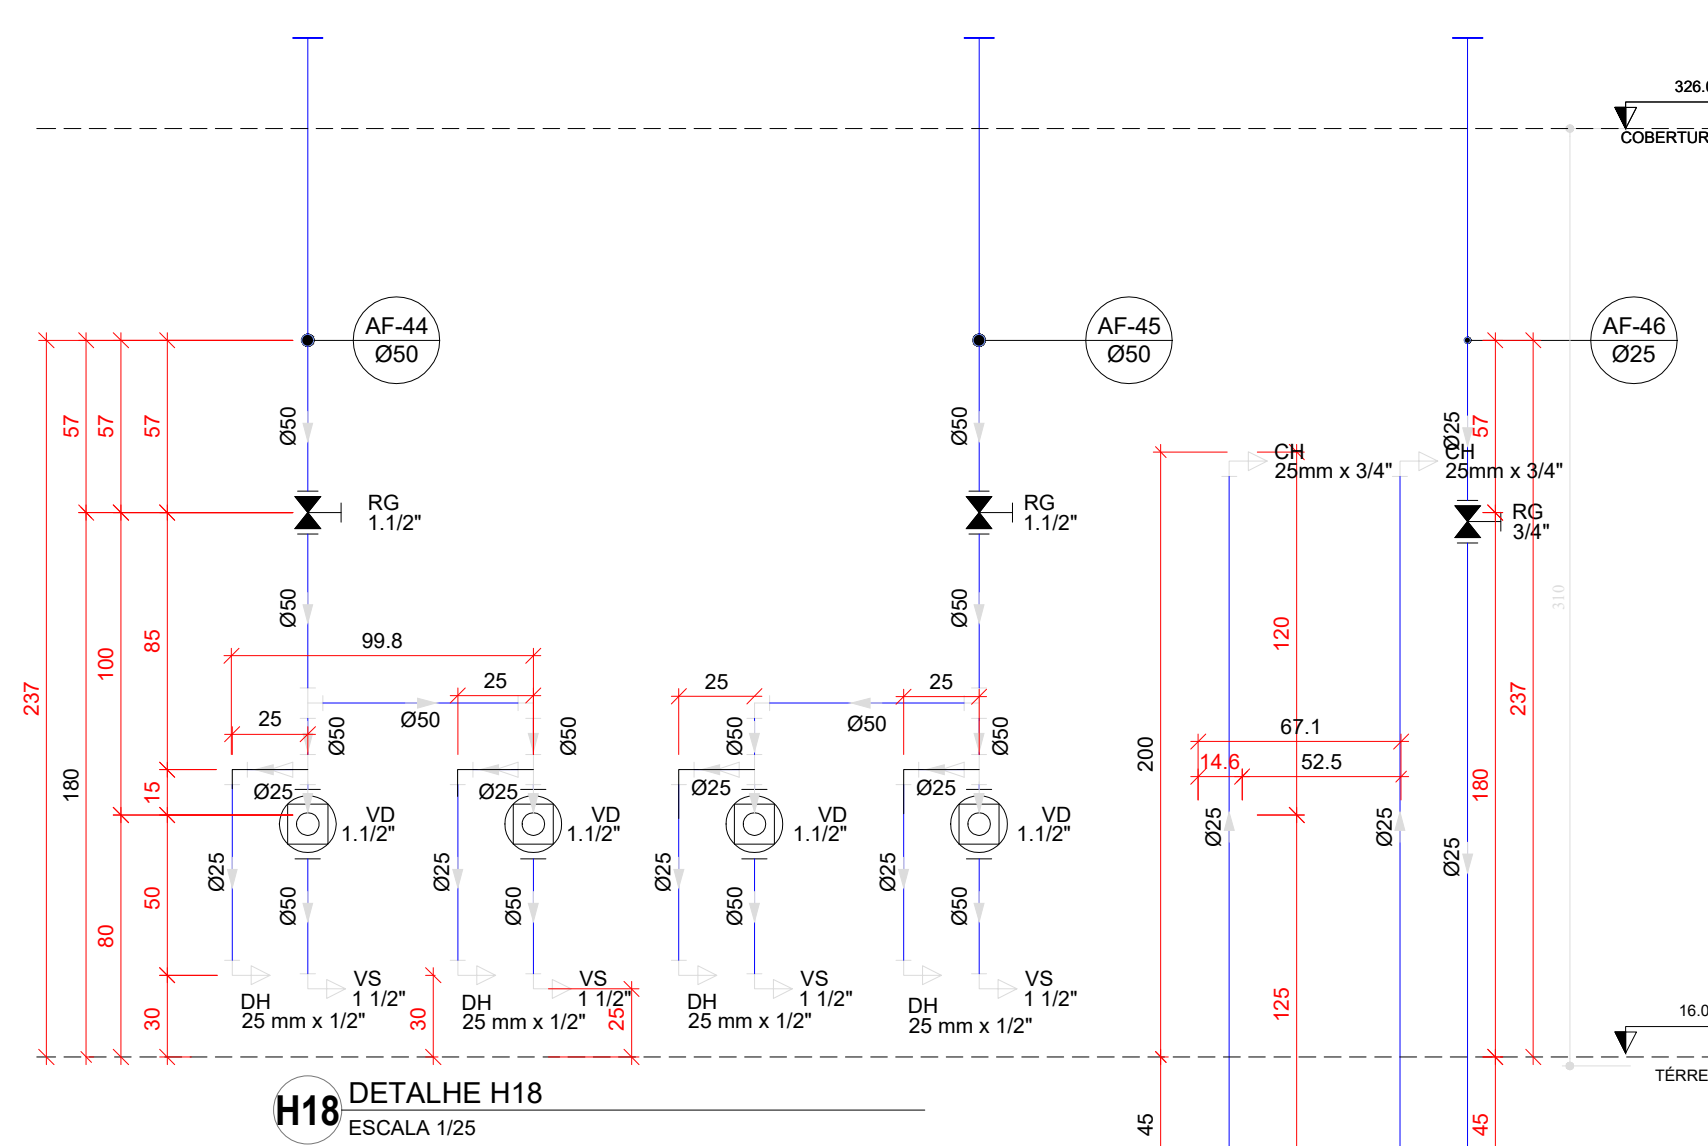


H18 DETALHE H18
ESCALA 1/25

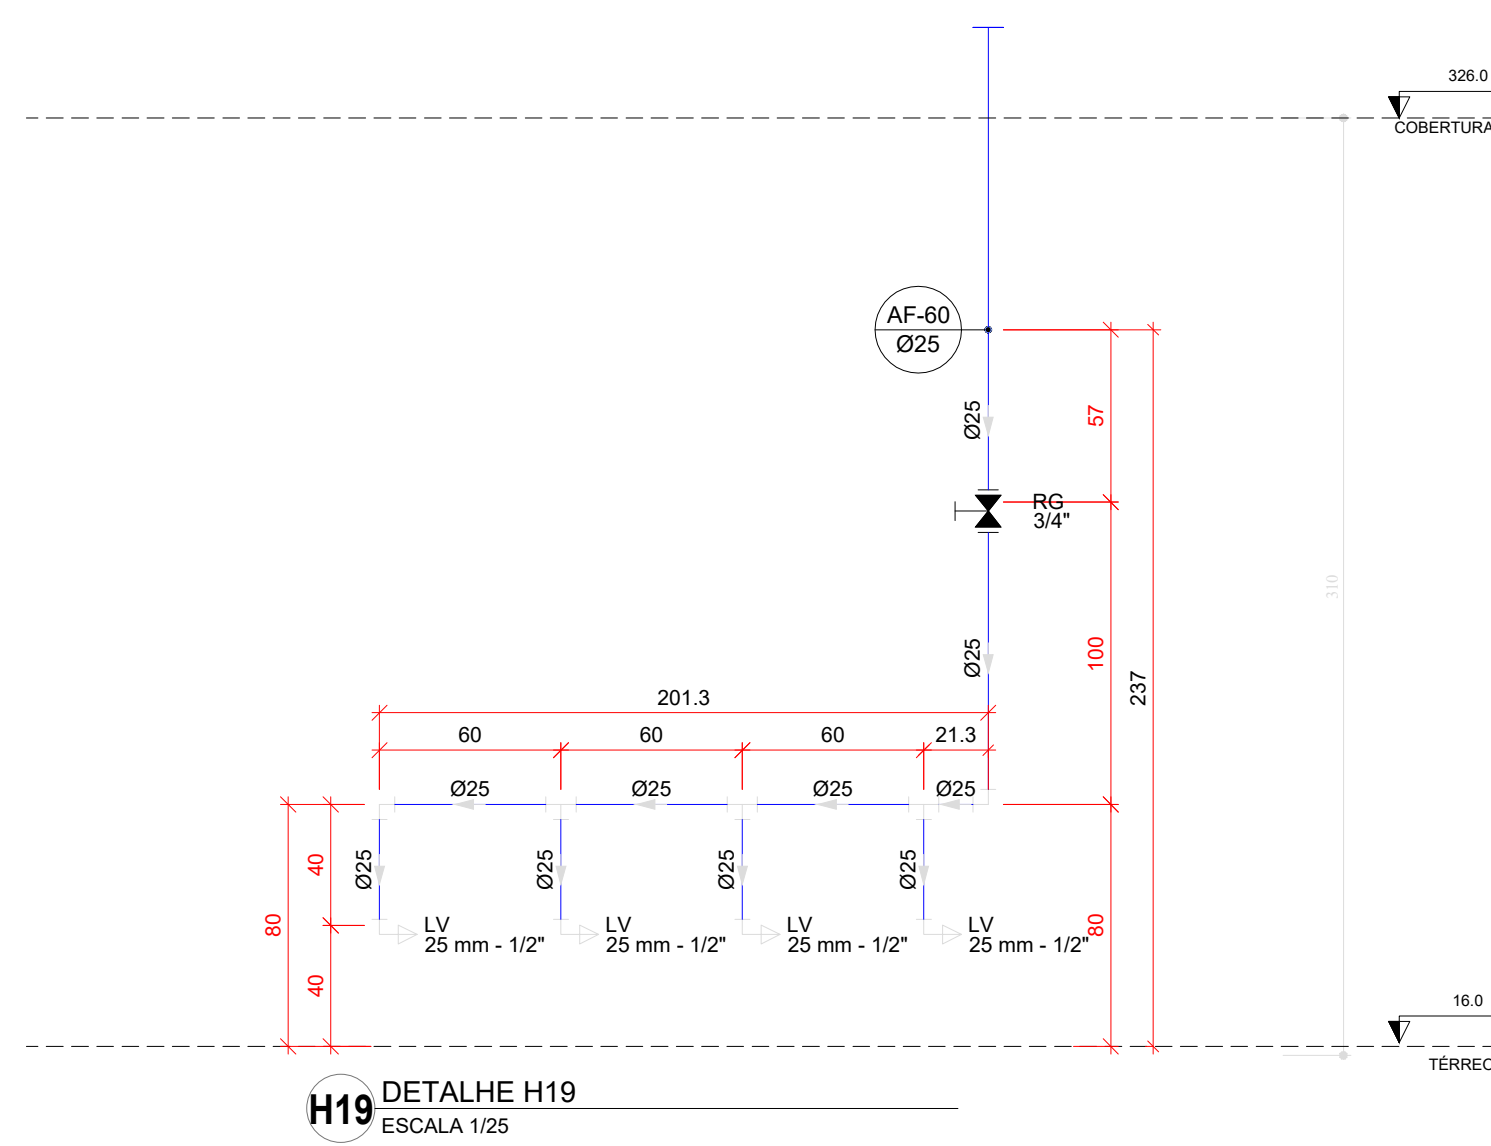


H19 DETALHE H19
ESCALA 1/25

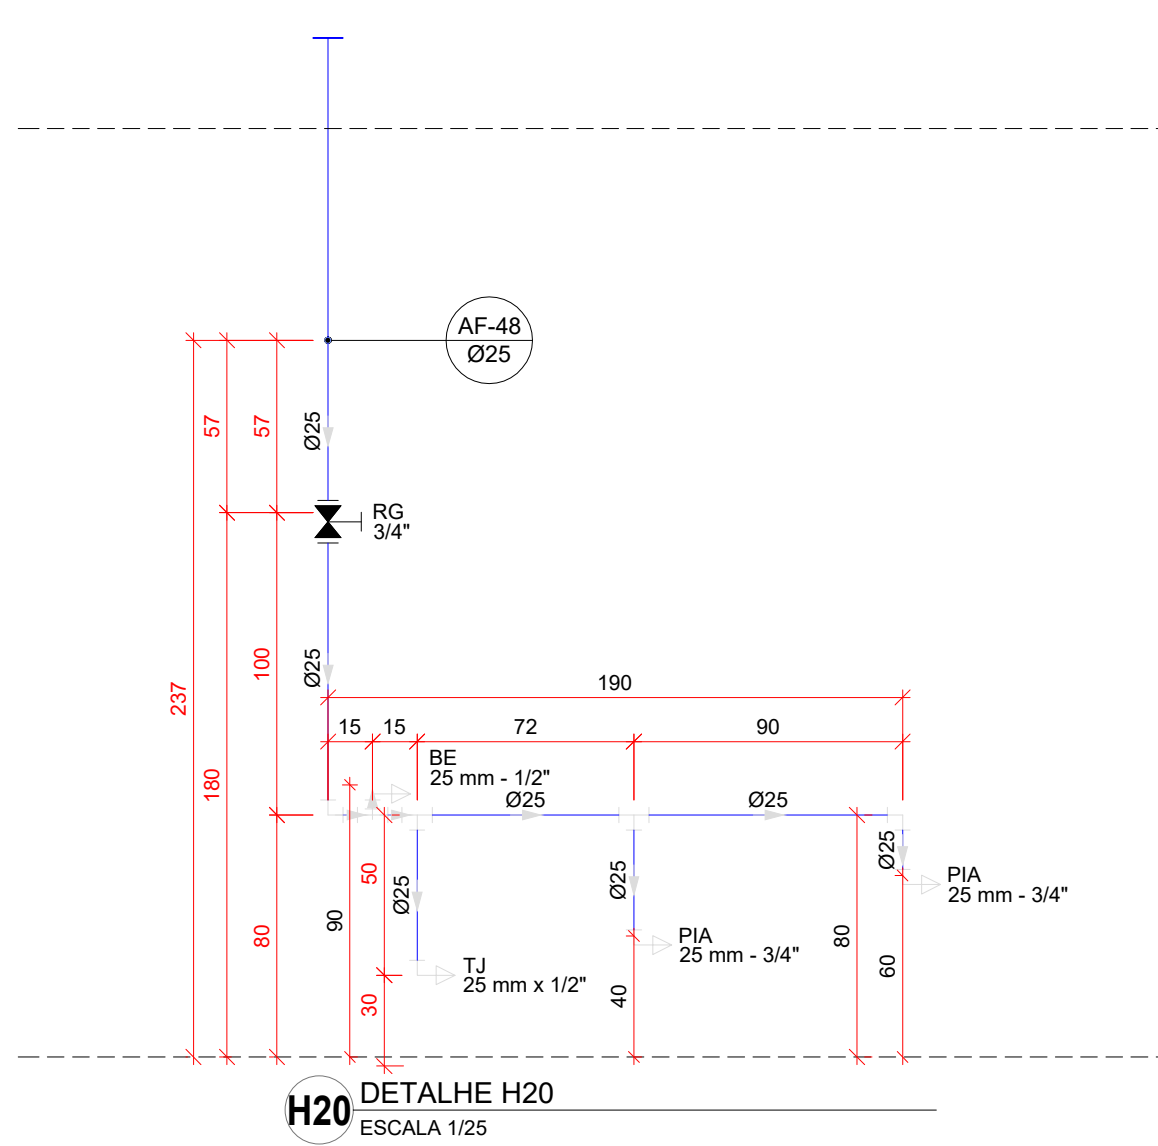


H20 DETALHE H20
ESCALA 1/25

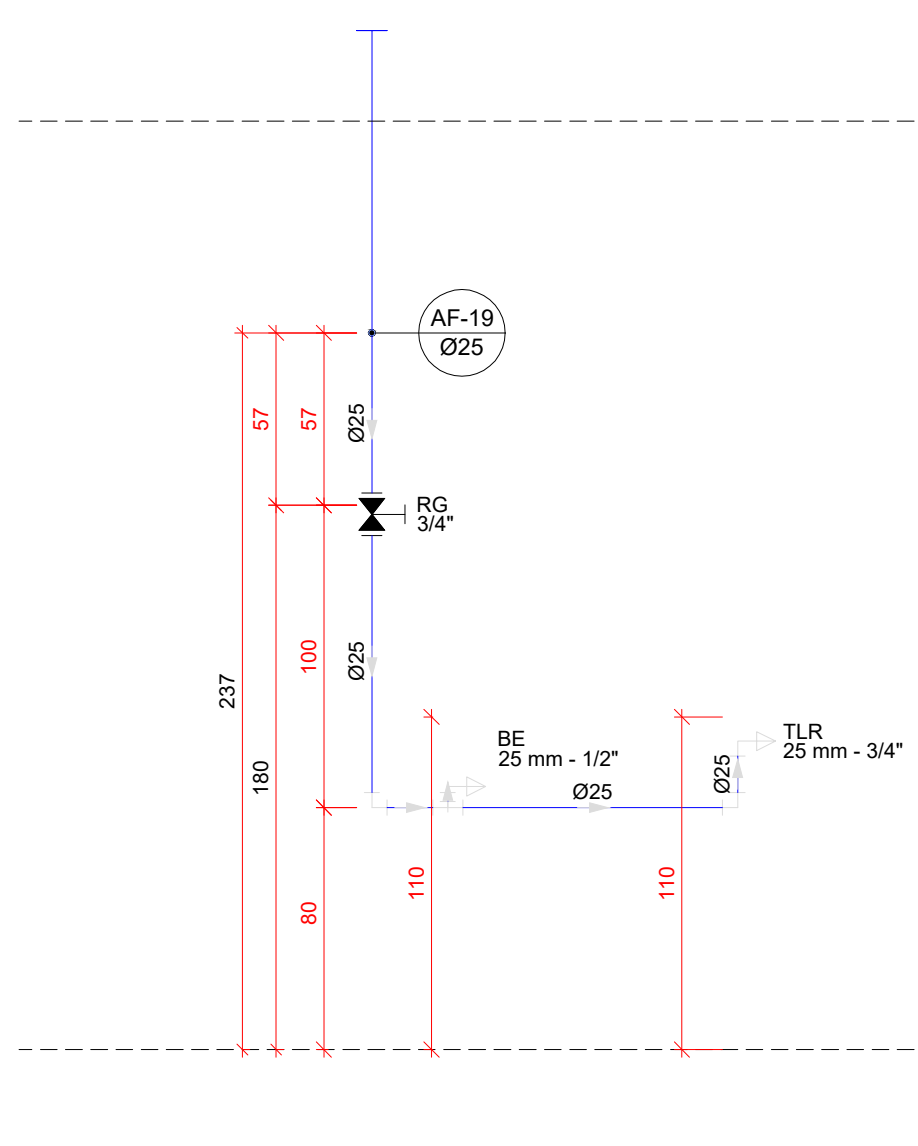


H21 DETALHE H21
ESCALA 1/25

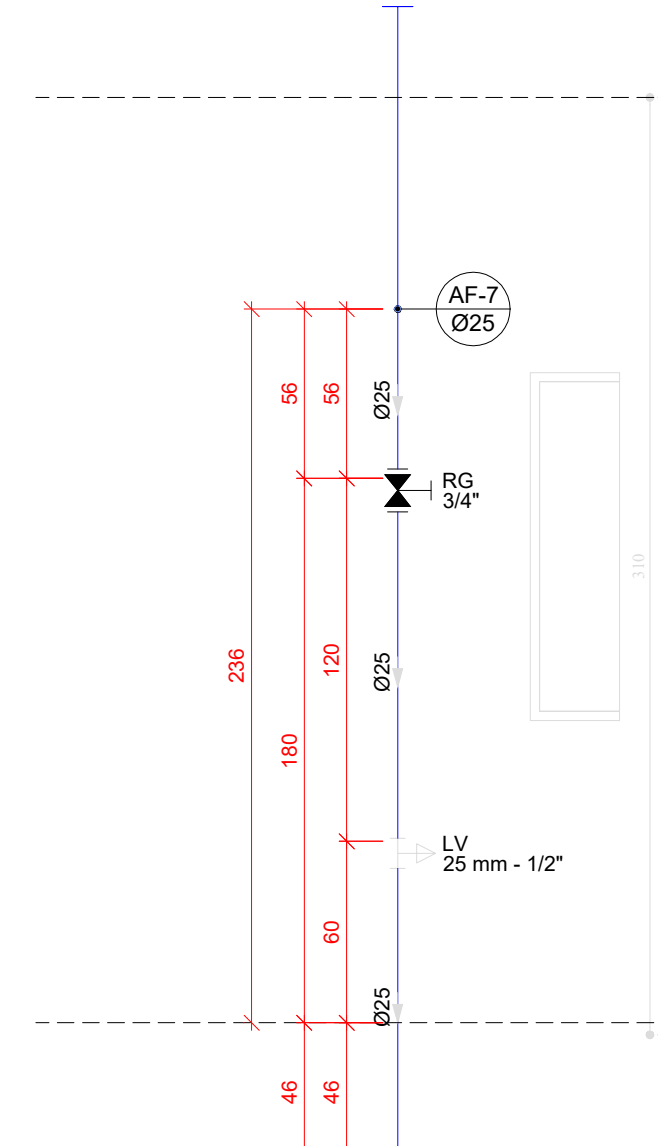


H22 DETALHE H22
ESCALA 1/25

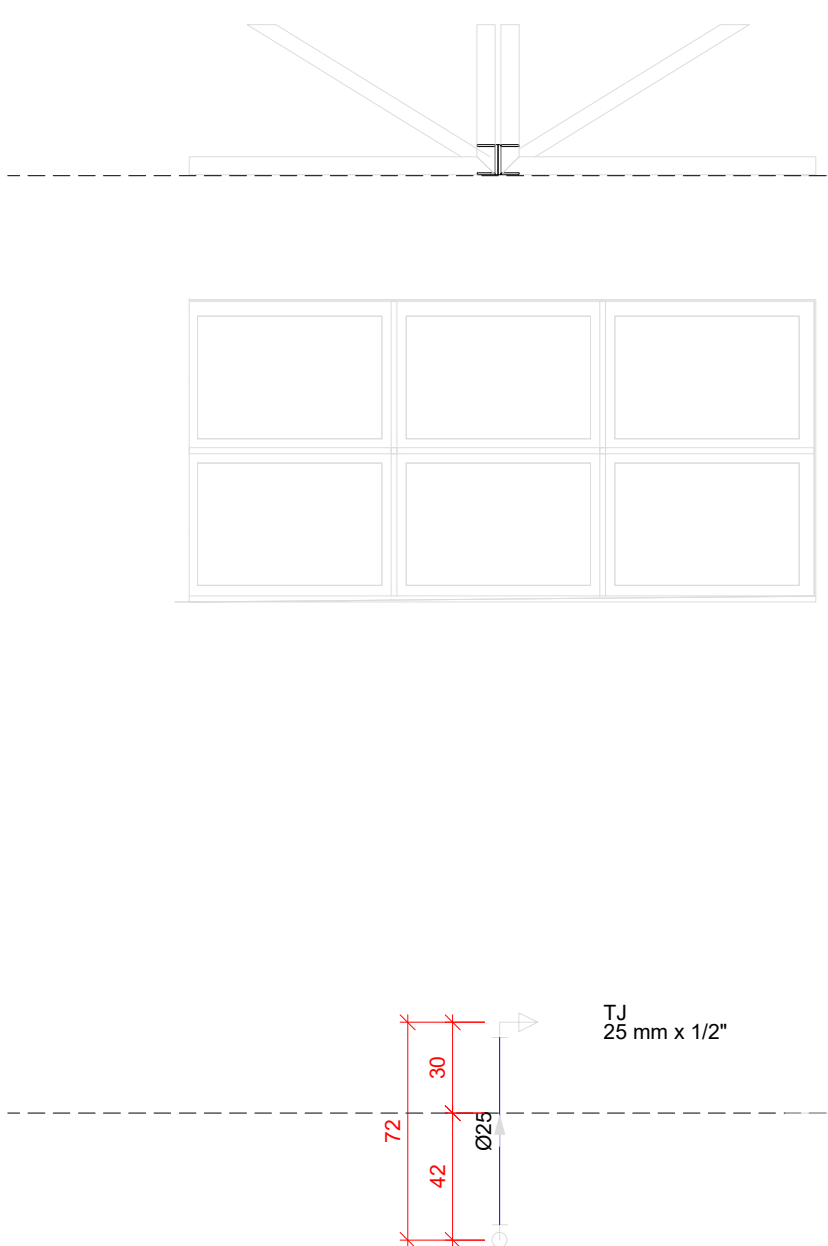


H23 DETALHE H23
ESCALA 1/25

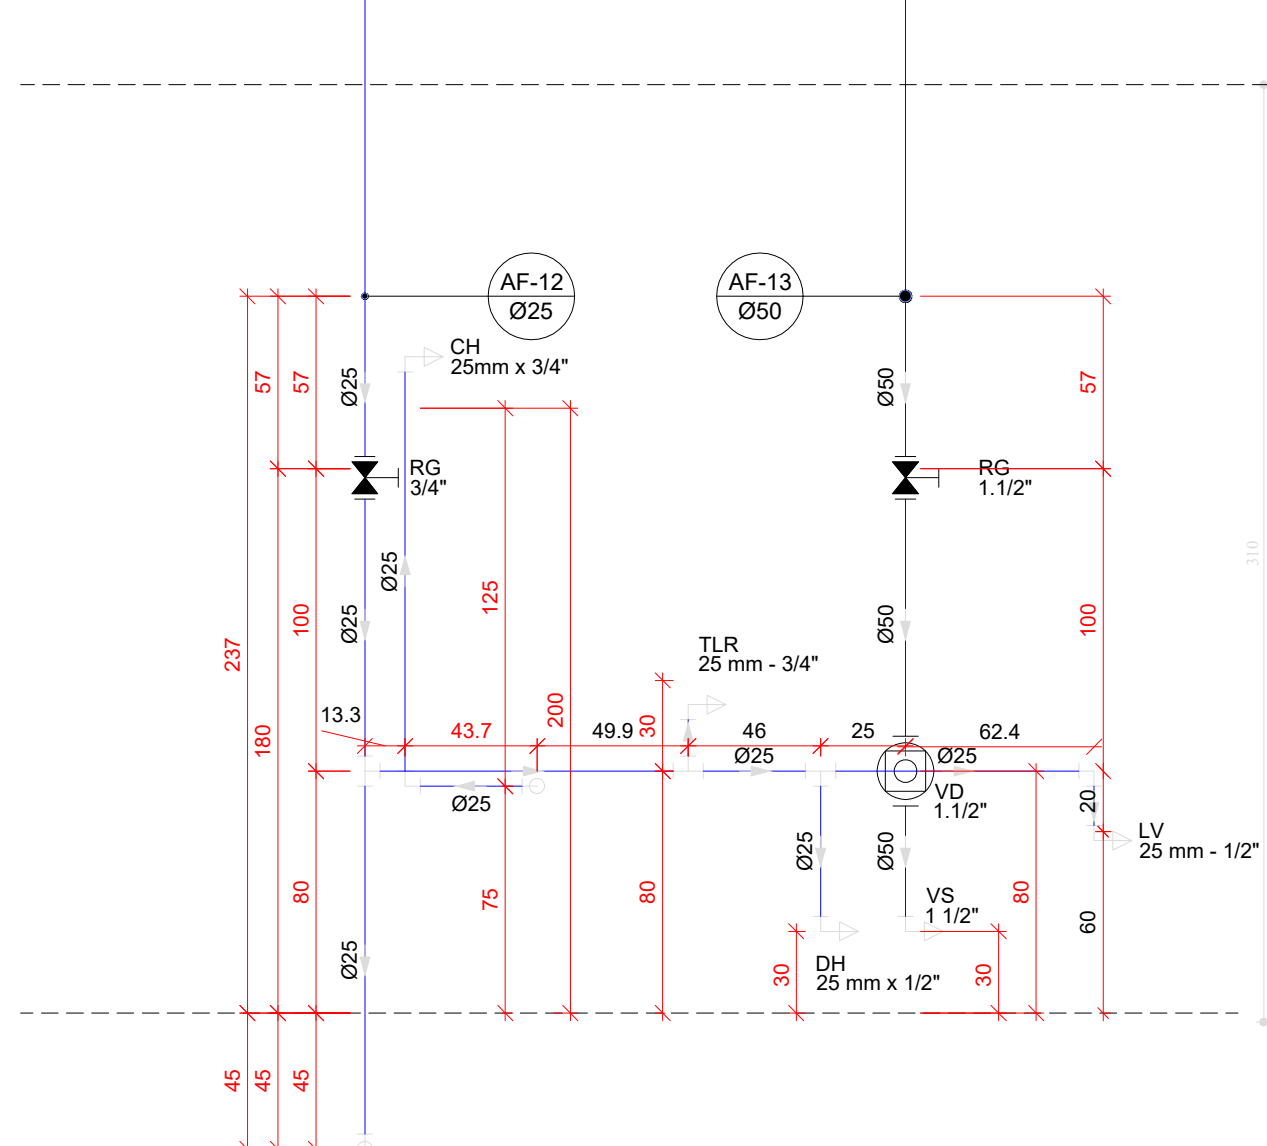


H24 DETALHE H24
ESCALA 1/25

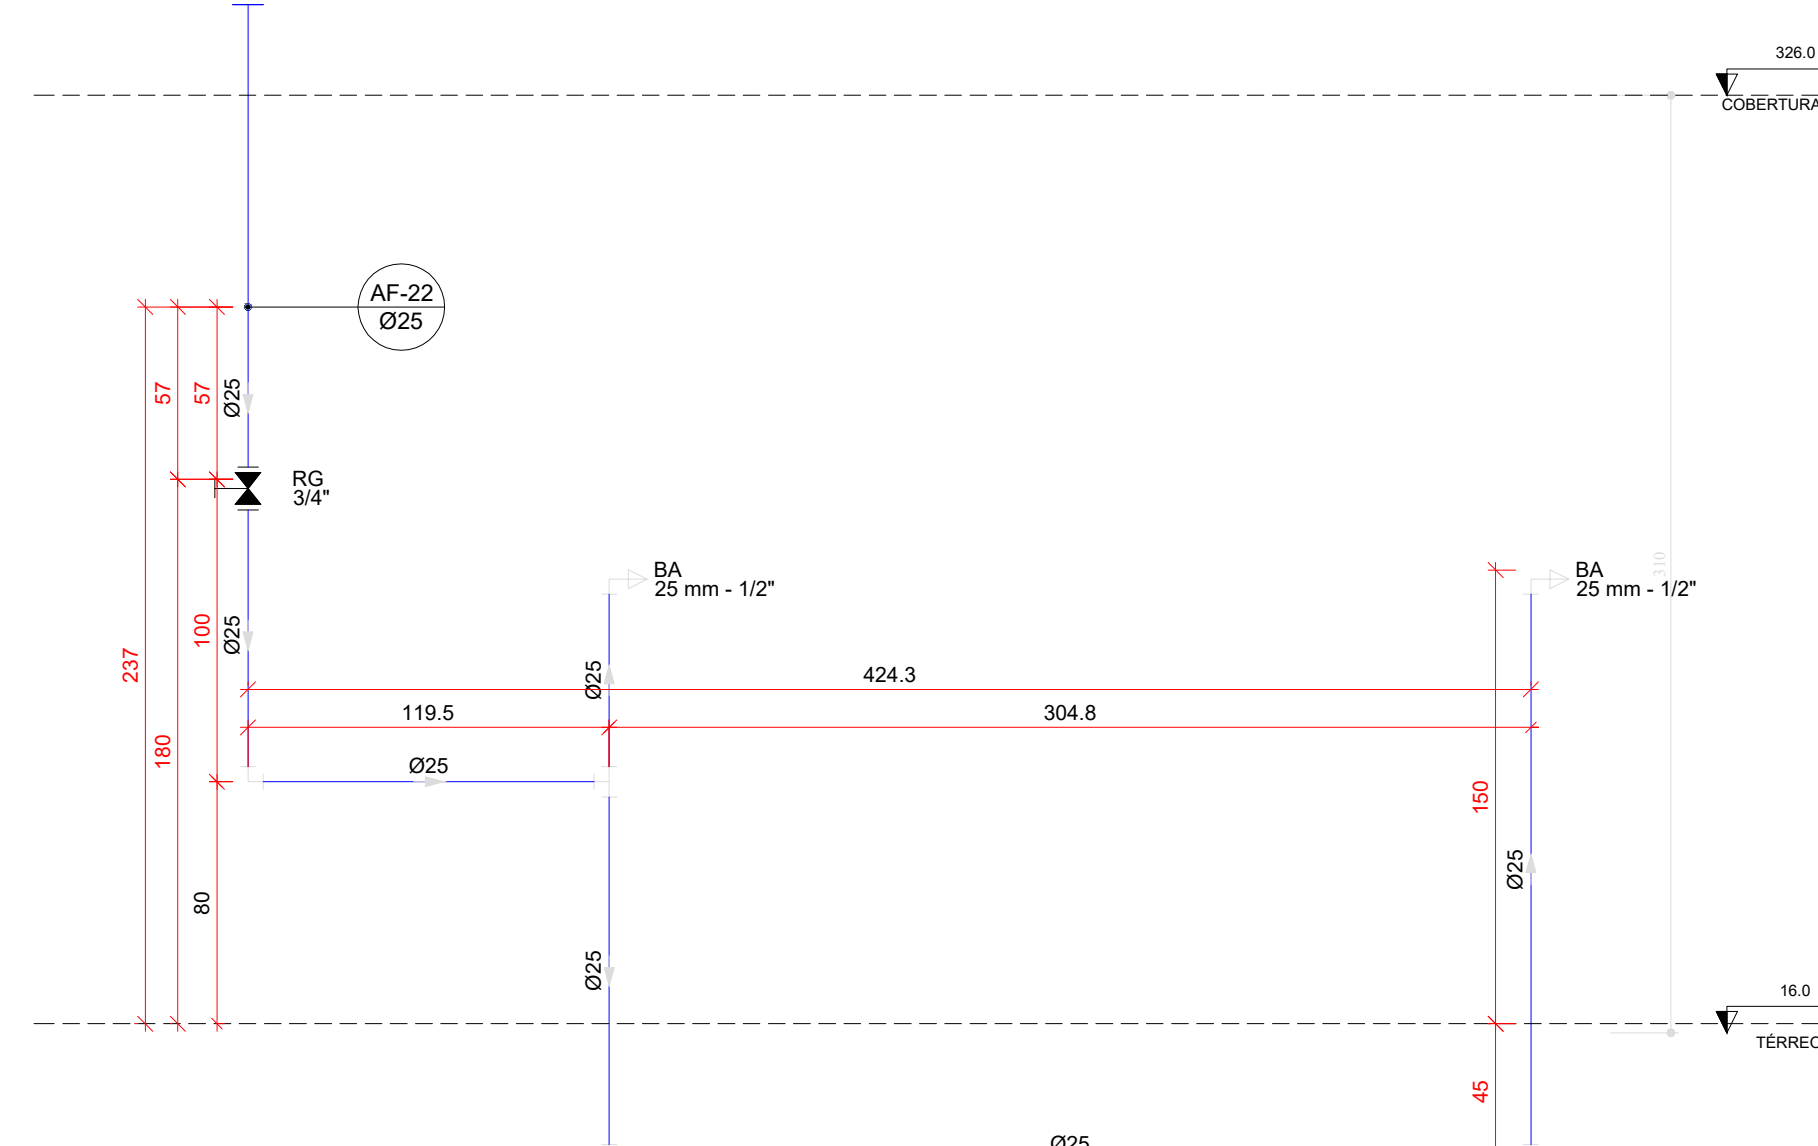


H25 DETALHE H25
ESCALA 1/25

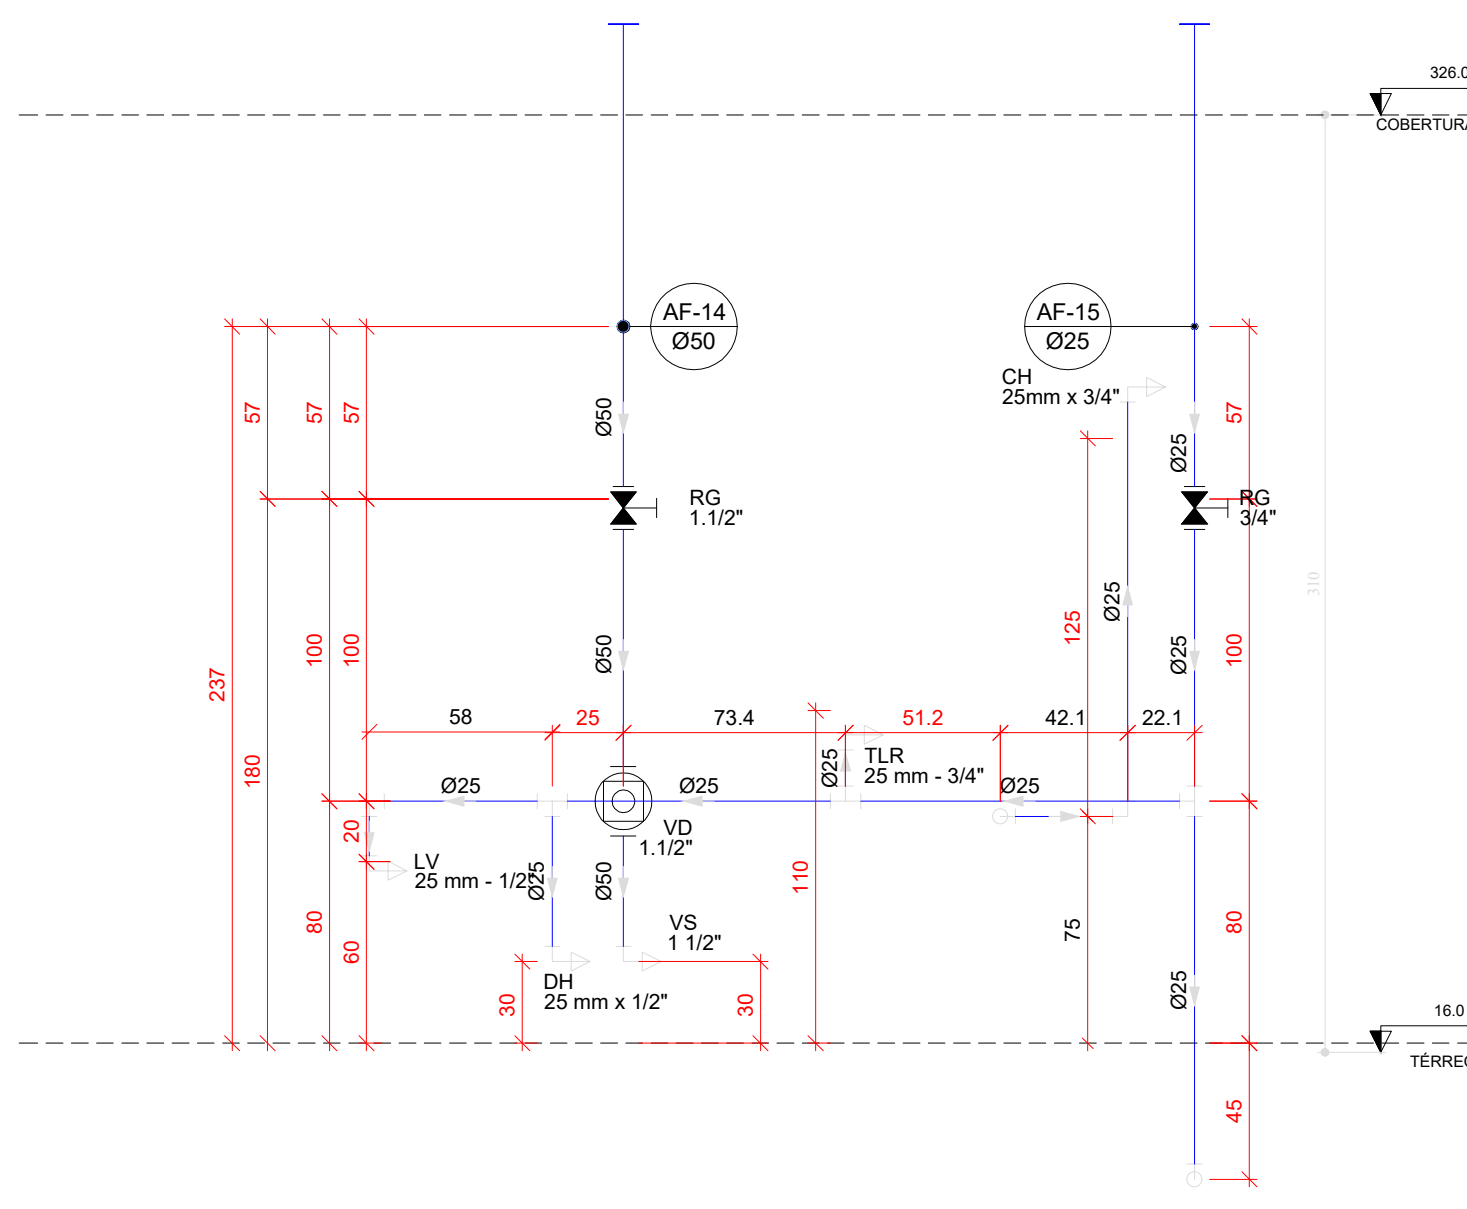


H26 DETALHE H26
ESCALA 1/25

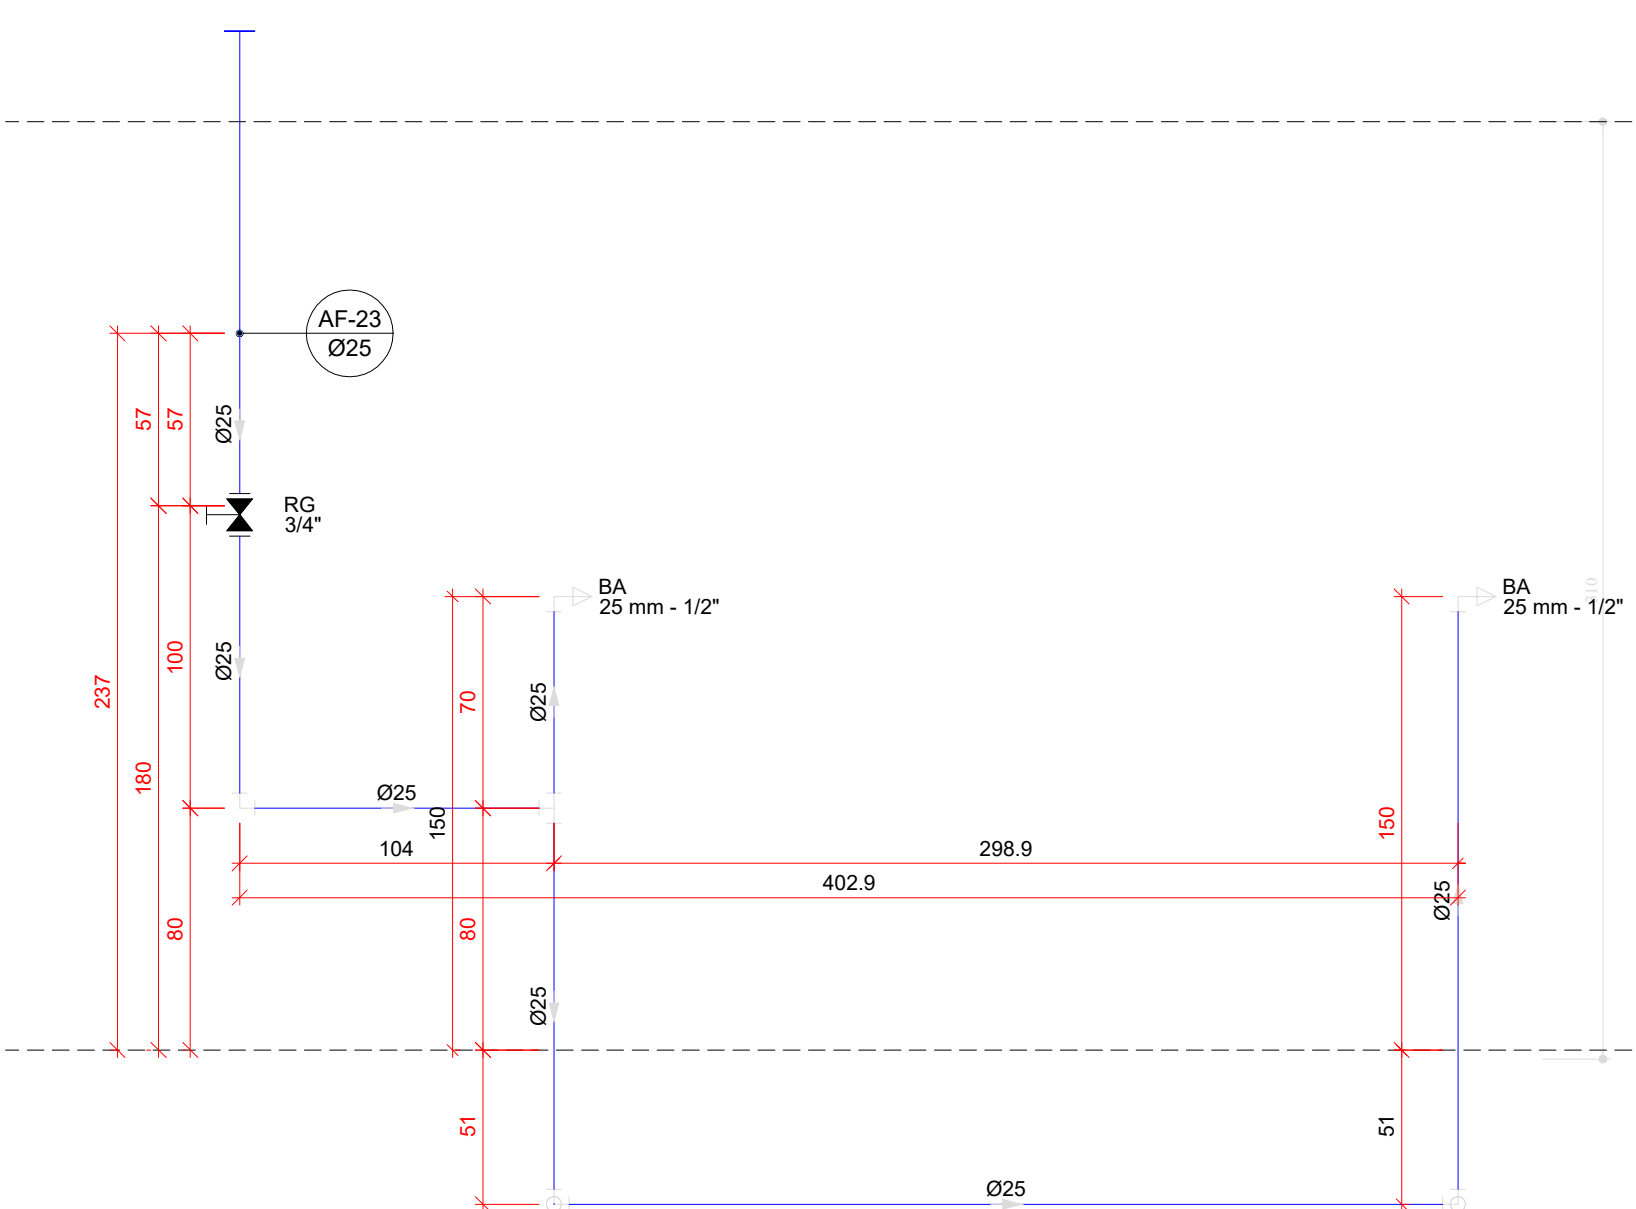


H27 DETALHE H27
ESCALA 1/25

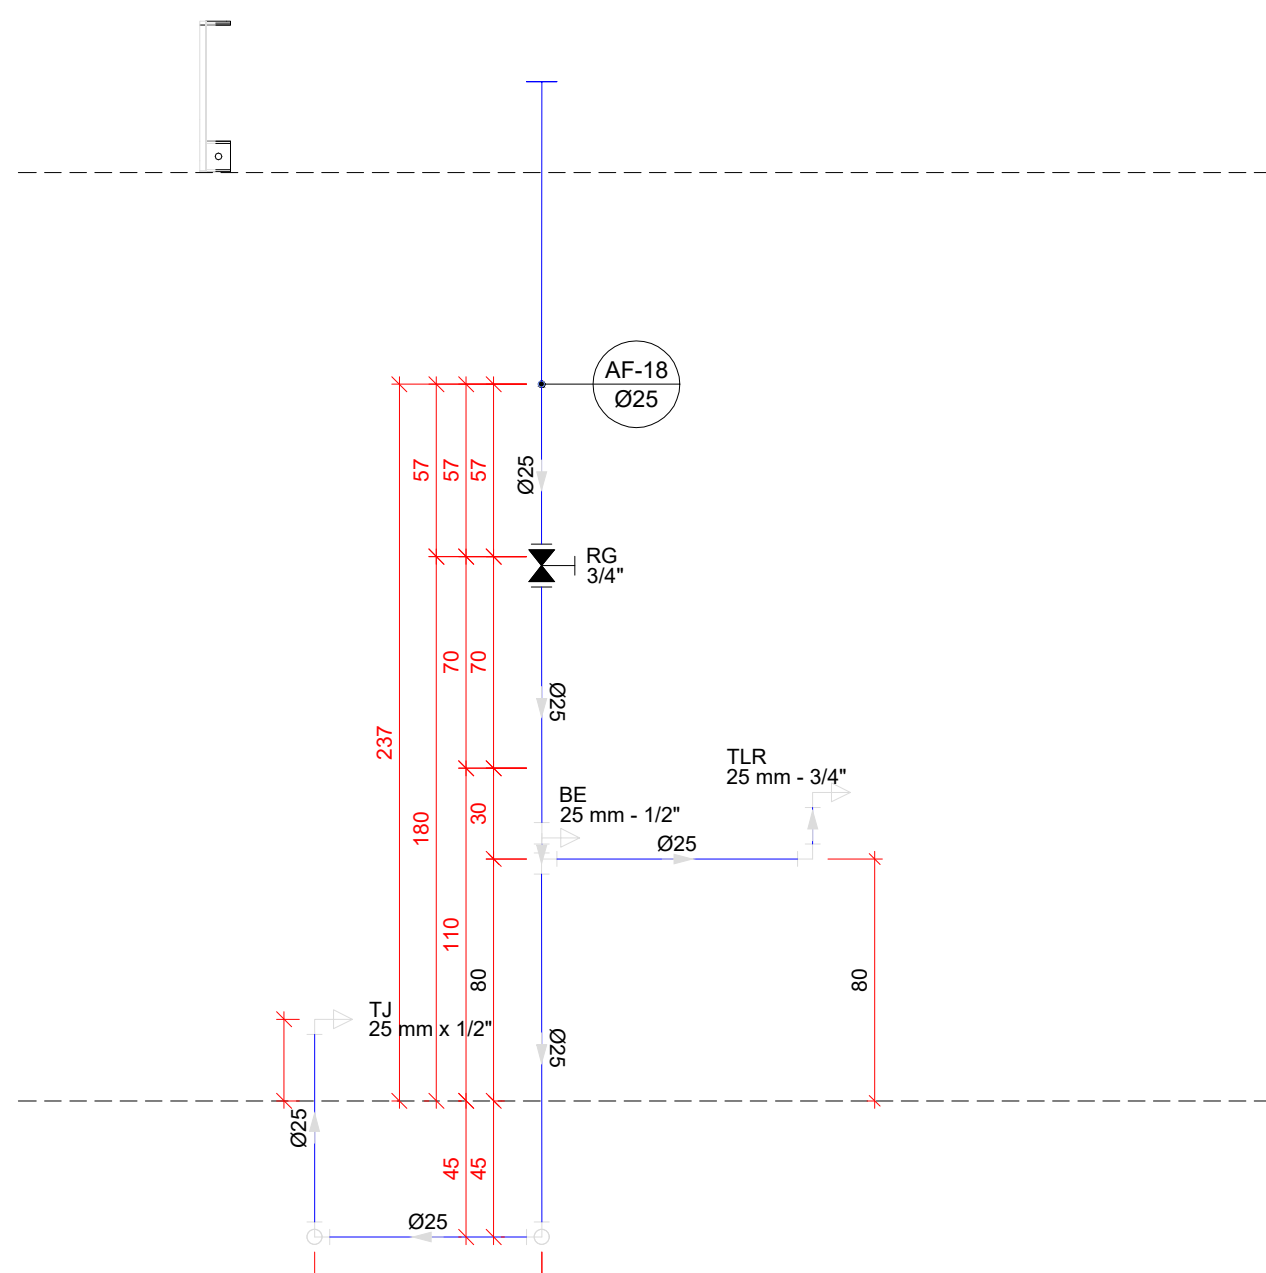


H28 DETALHE H28
ESCALA 1/25

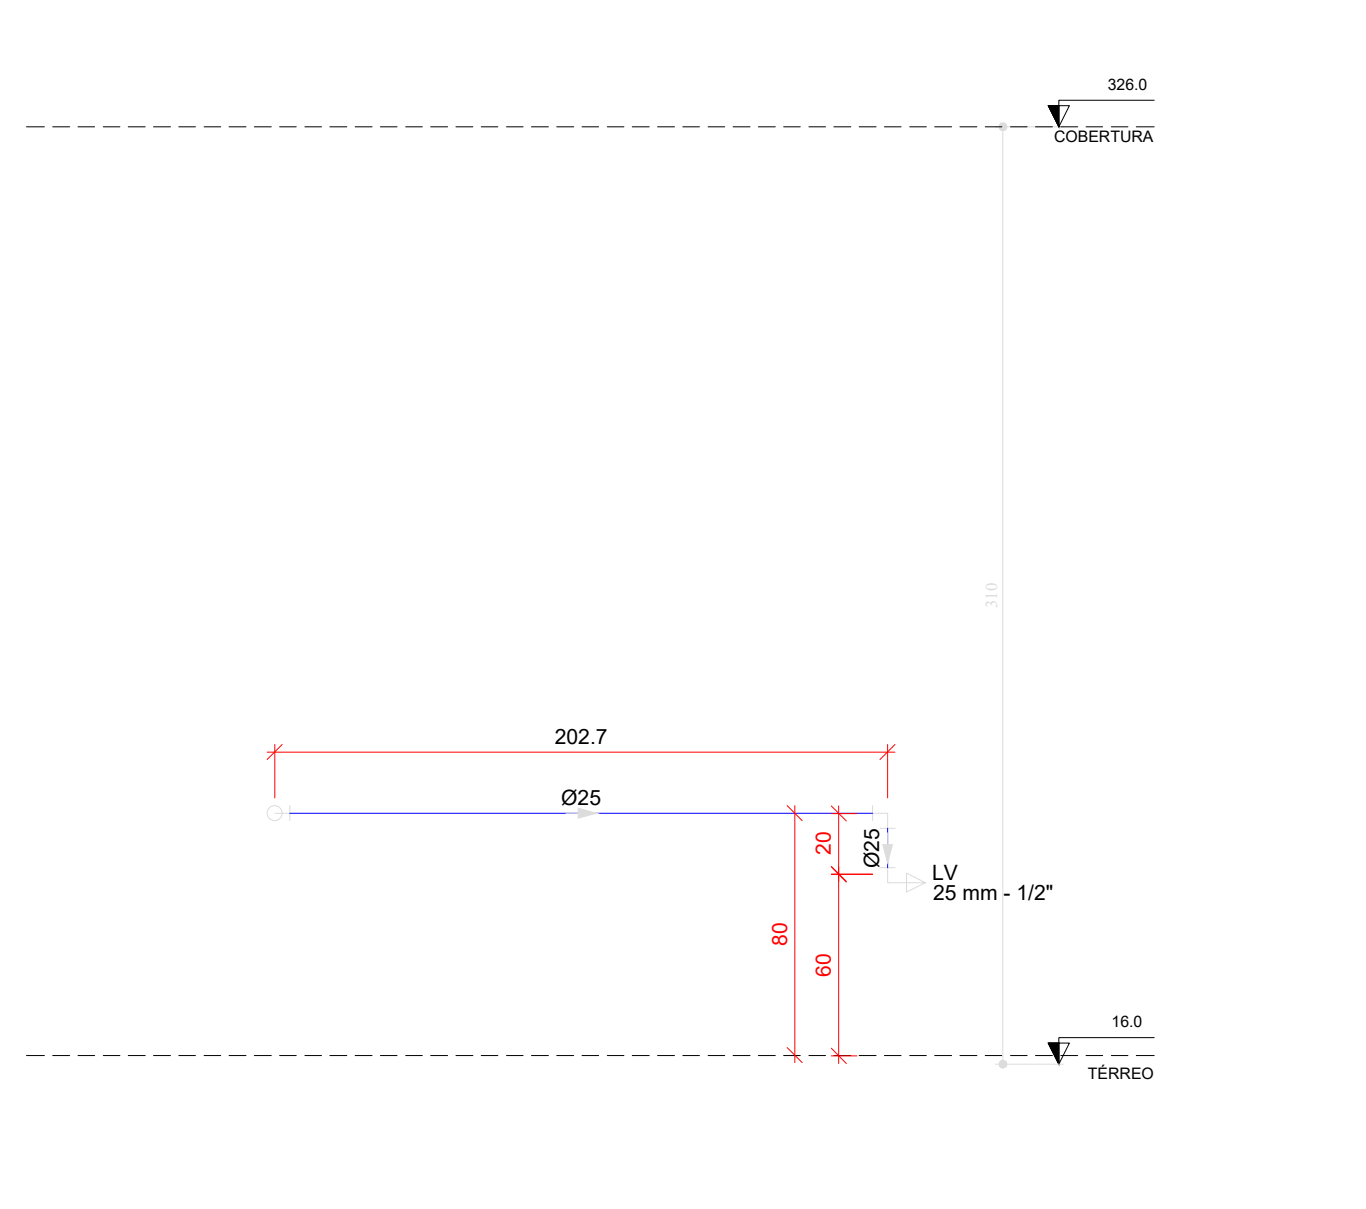


H29 DETALHE H29
ESCALA 1/25

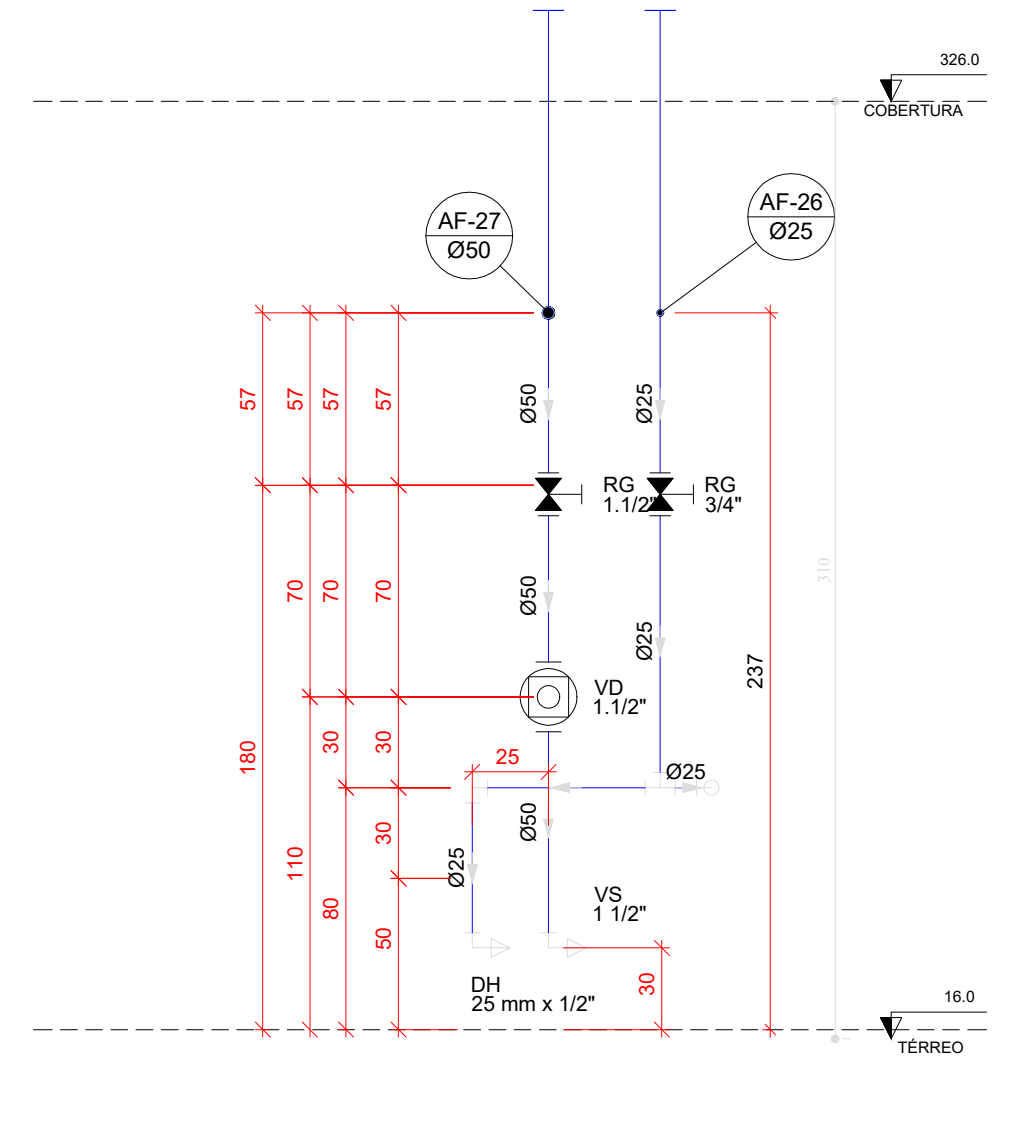


H30 DETALHE H30
ESCALA 1/25

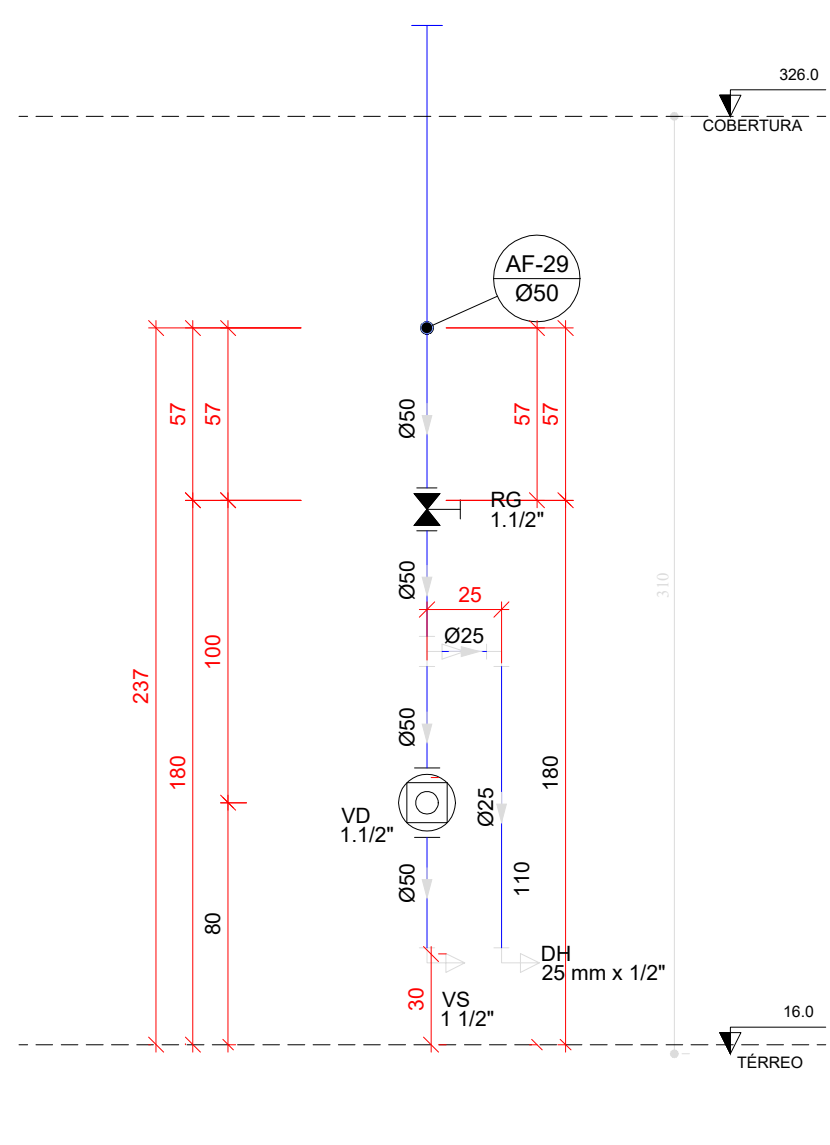


H31 DETALHE H31
ESCALA 1/25

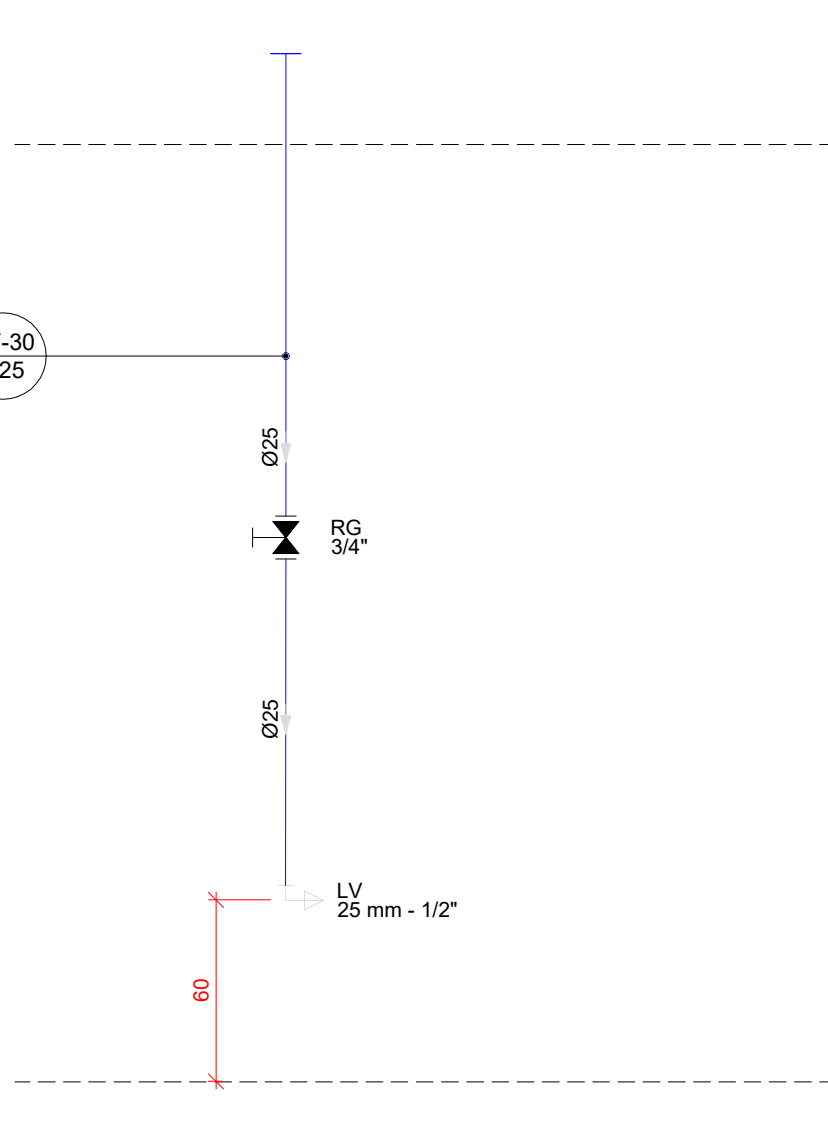


H32 DETALHE H32
ESCALA 1/25

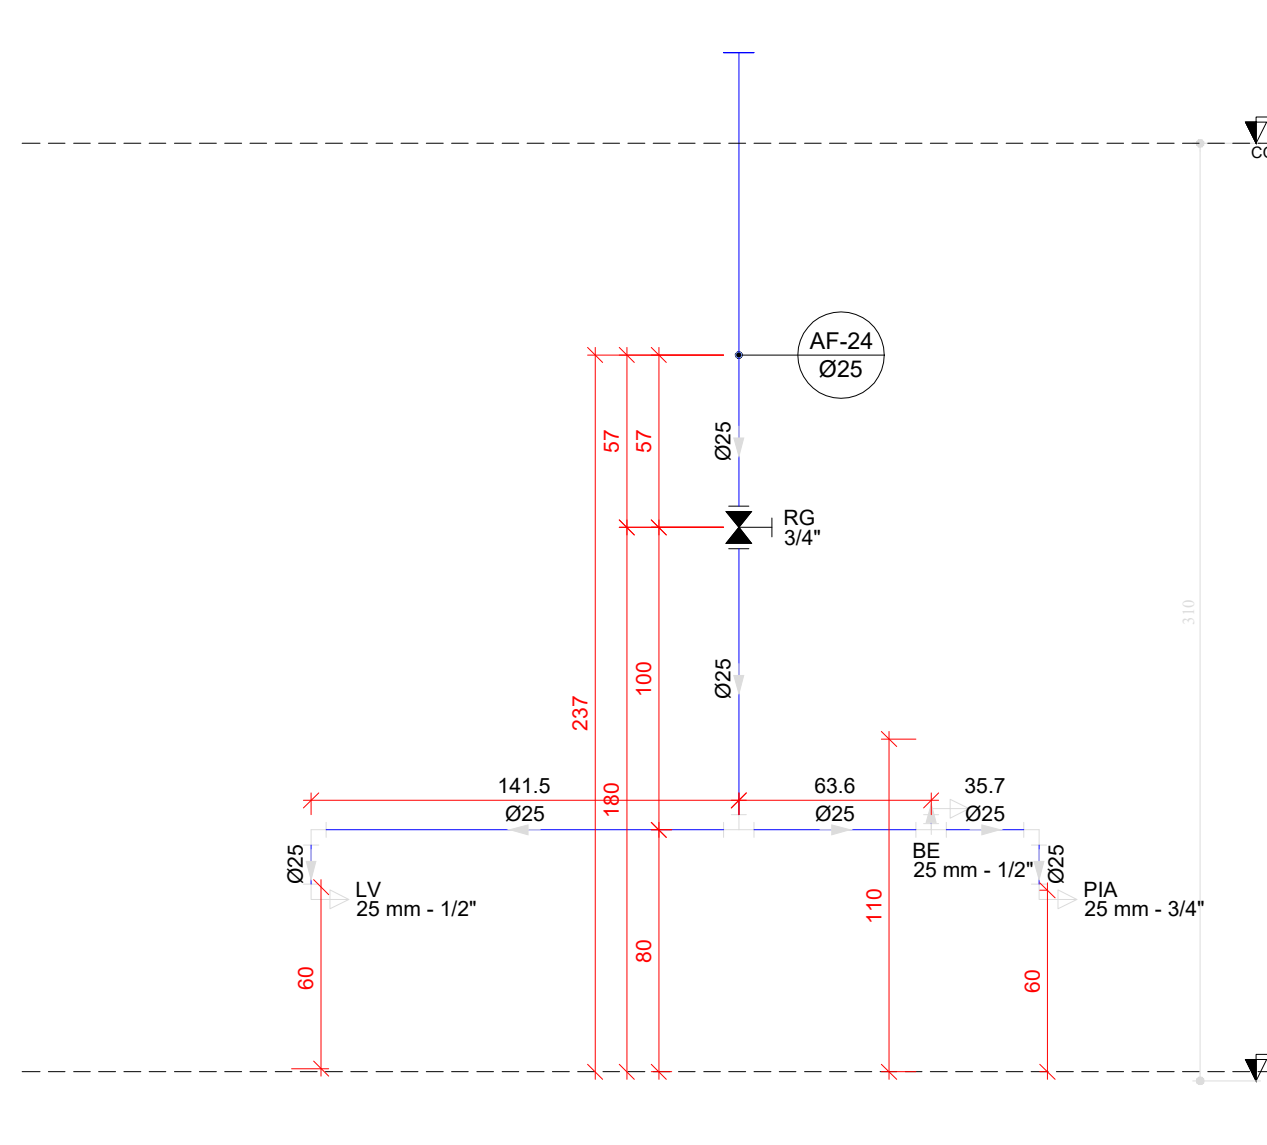

H33 DETALHE H33
ESCALA 1/25

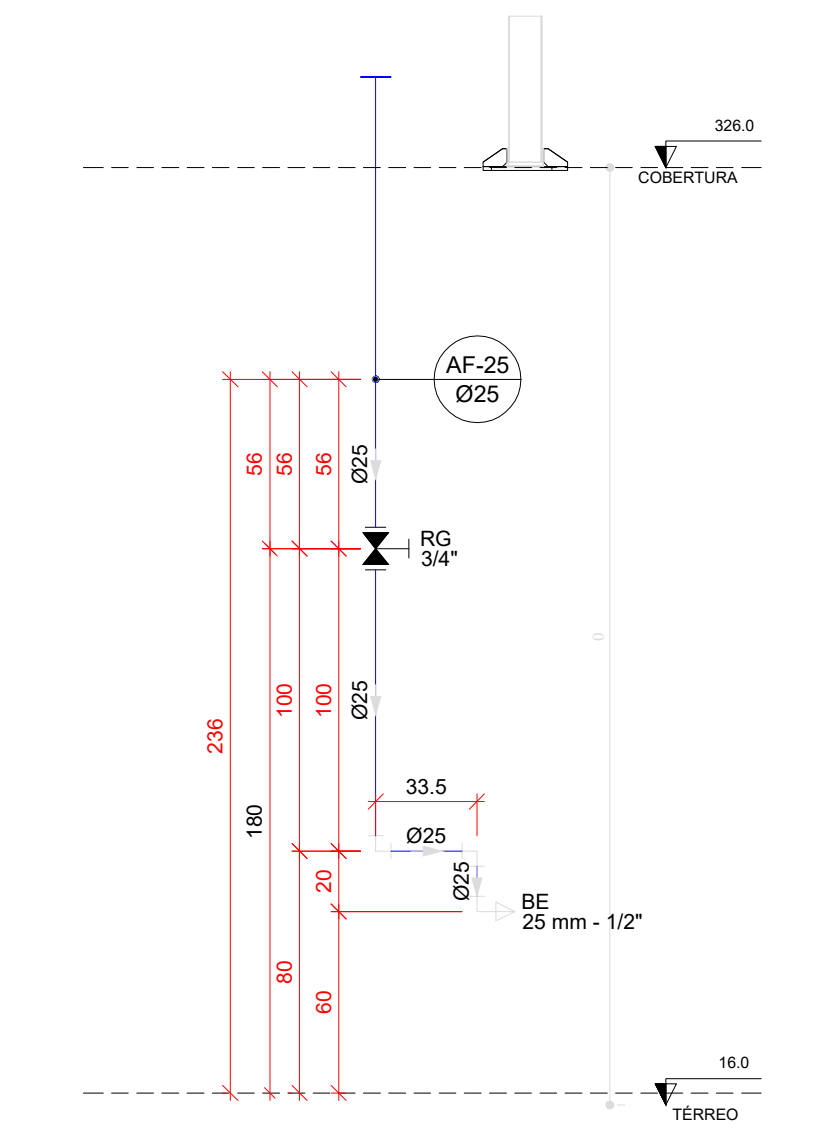

H34 DETALHE H34
ESCALA 1/25

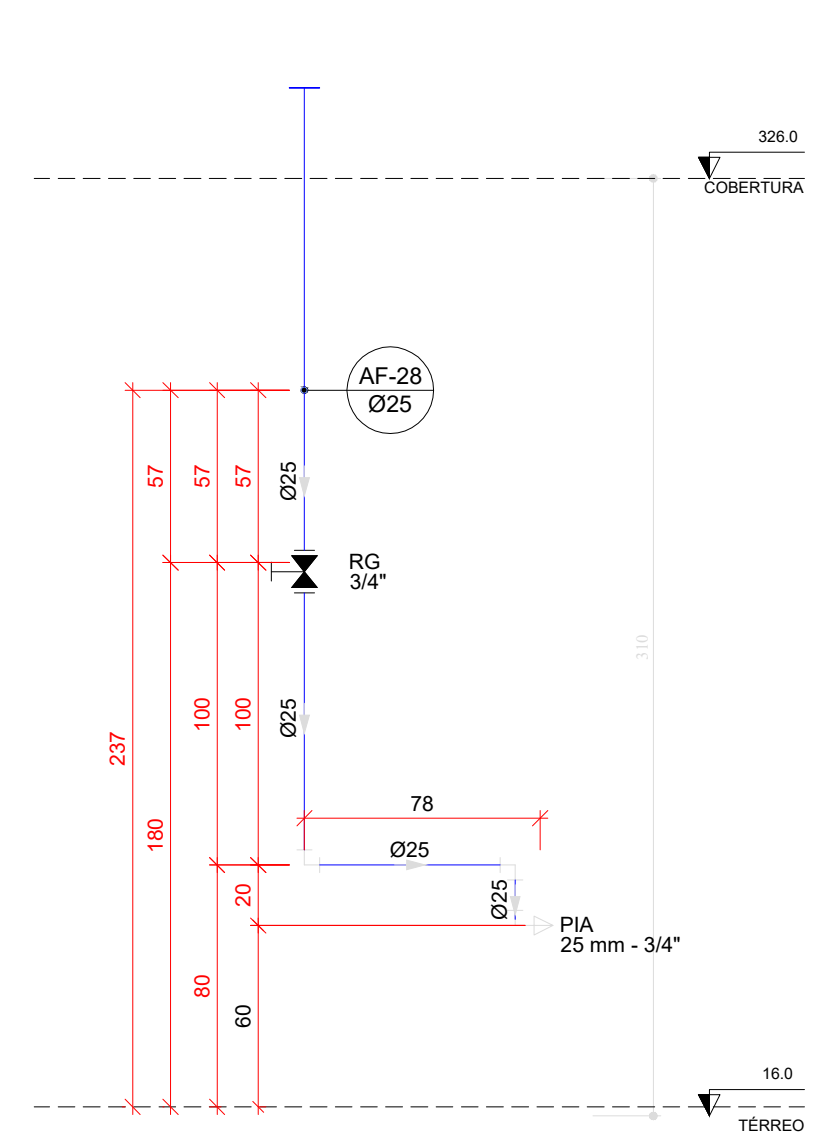

H35 DETALHE H35
ESCALA 1/25

03	JANEIRO/ 2023	Revisão geral da disciplina conforme a atualização da arquitetura. Redimensionamento dos pontos de água fria, esgoto cloacal e pluvial para adequação da arquitetura e novo layout. Atualização a NBR 5500:2022.
02	JANEIRO/ 2017	Acordamento à NBR 9502:2015. Alteração: quadro de áreas, fechamento frontal, sanitários 1 e 2, altura da platibanda, mobiliário e equipamento, altura da cerâmica nos sanitários, cor dos portões dos subterrâneos e altura da porta P44. Acréscimo: gradil e quadro de cargas no castelo d'água, de duchas higiênicas e escaninhos pré-escala.
01	JULHO/ 2016	Alteração paredes - shaft para tubulação hidráulica e detalhamento; alteração da altura da platibanda.
N°	DATA	DESCRIÇÃO

CONTROLE DE REVISÕES




FNDE MINISTÉRIO DA EDUCAÇÃO	
PROJETO PADRÃO - FNDE	
PROPRIETÁRIO:	
ENDEREÇO:	
MUNICÍPIO - UF:	
PROPRIETÁRIO:	
RESP. TÉCNICO:	CAU / CREA
AUTOR DO PROJETO:	CAU / CREA
APROVAÇÕES	CAU / CREA
OBSERVAÇÕES:	PREFEITURA / RA
CRECHE PRÉ-ESCOLA - TIPO 1	
PROJETO DE ÁGUA FRIA	
COORDENAÇÃO	DETALHES - VISTAS
CGEST - Coordenação Geral de Infraestrutura Educacional	DETALHE H16 A H35
REVISÃO	ESCALA
R.00 R.03	1/25
R.01 R.02	PRANCHAS
FORMATO (1189x841)	DATA EMISSÃO
	JAN/2023
HAF	
13/15	



CONTROLE DE REVISÕES

FNDE MINISTÉRIO DA
EDUCAÇÃO

CRECHE PRÉ-ESCOLA - TIPO 1
PROJETO DE ÁGUA FRIA

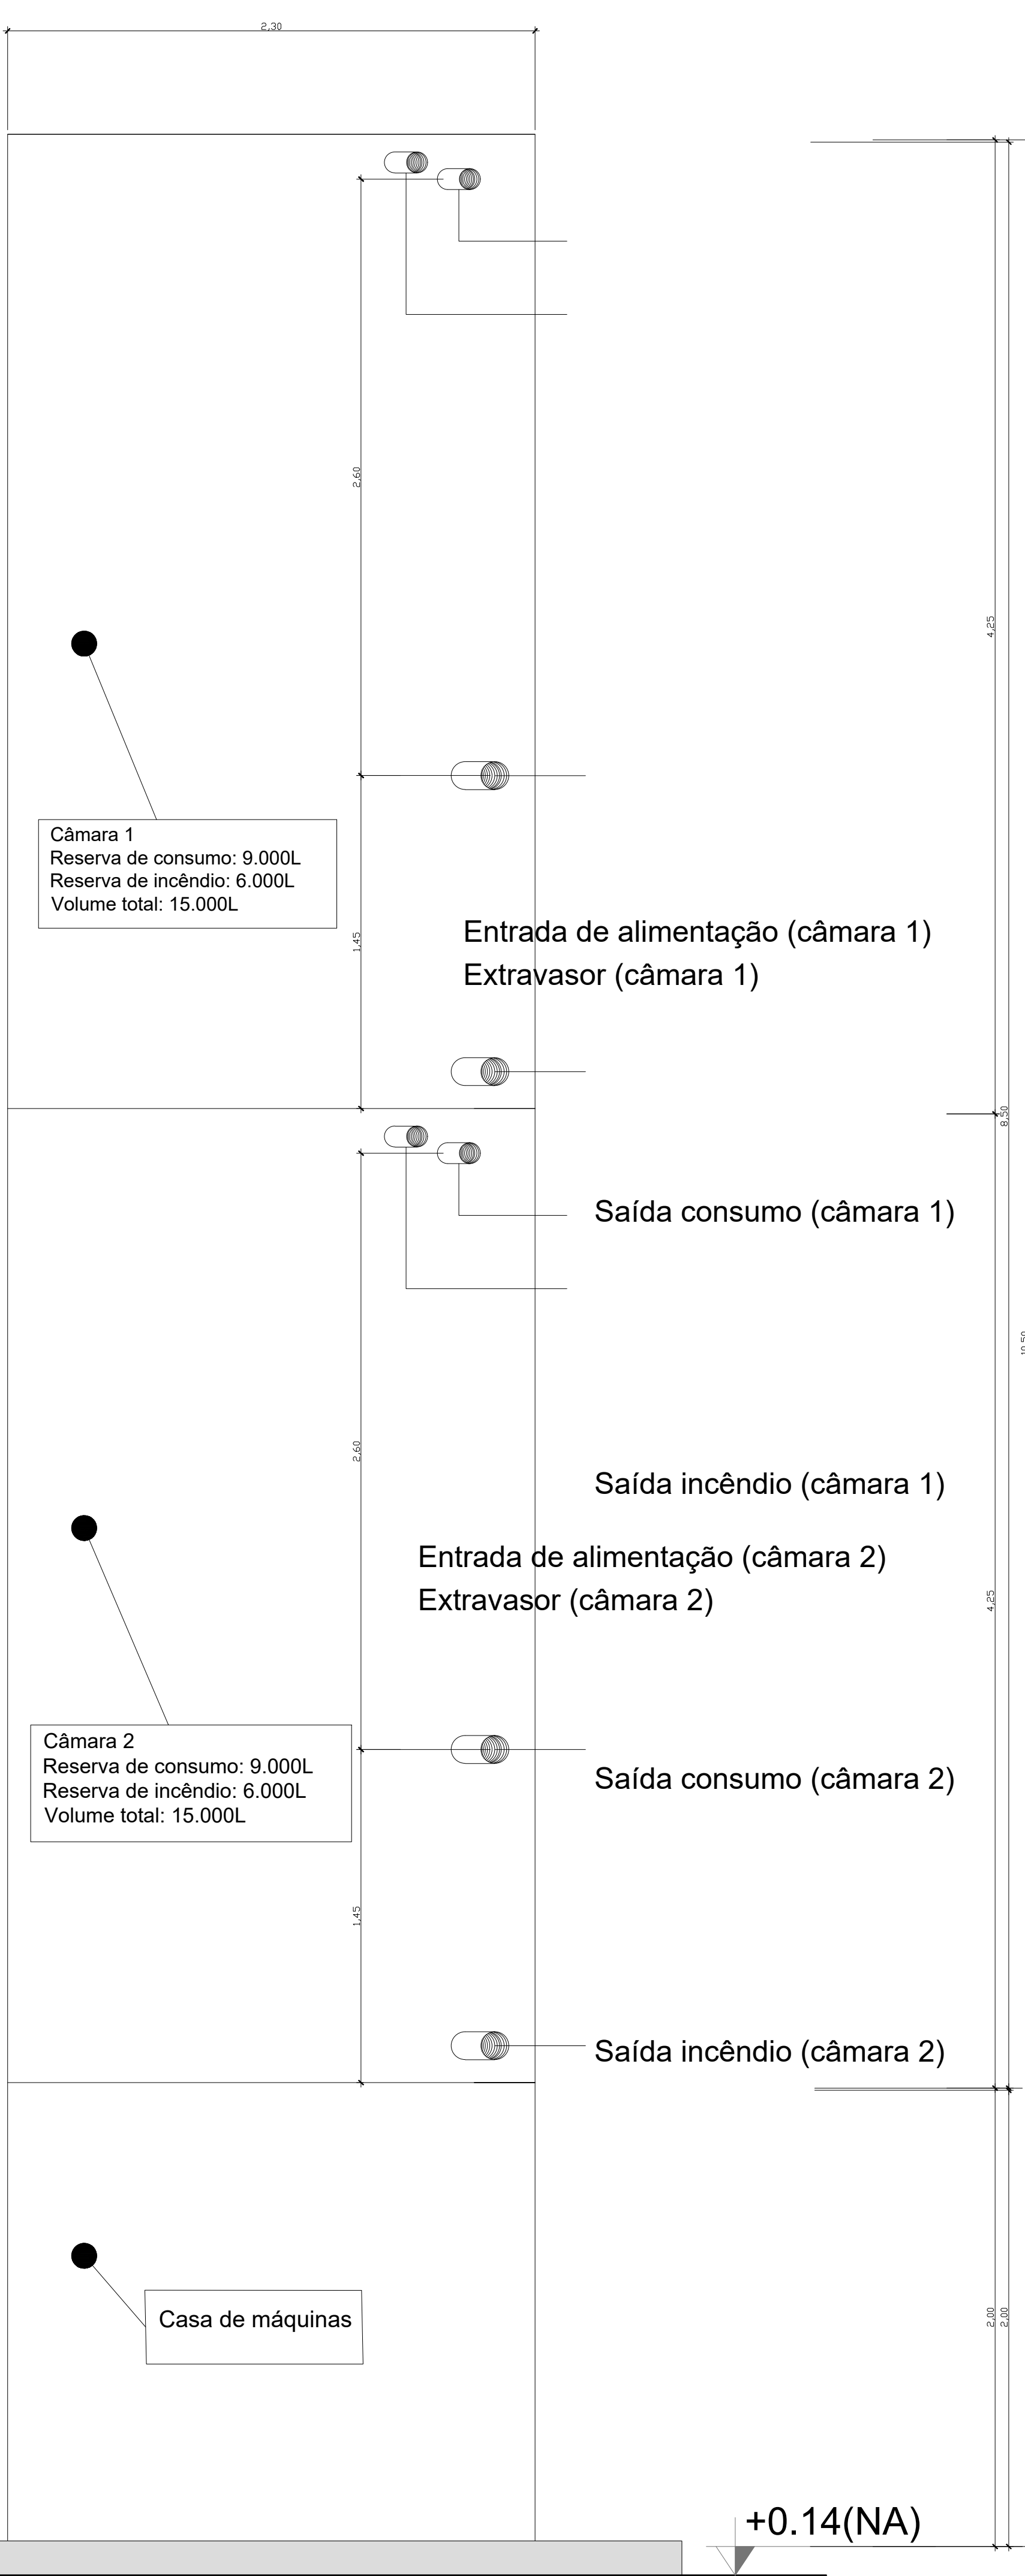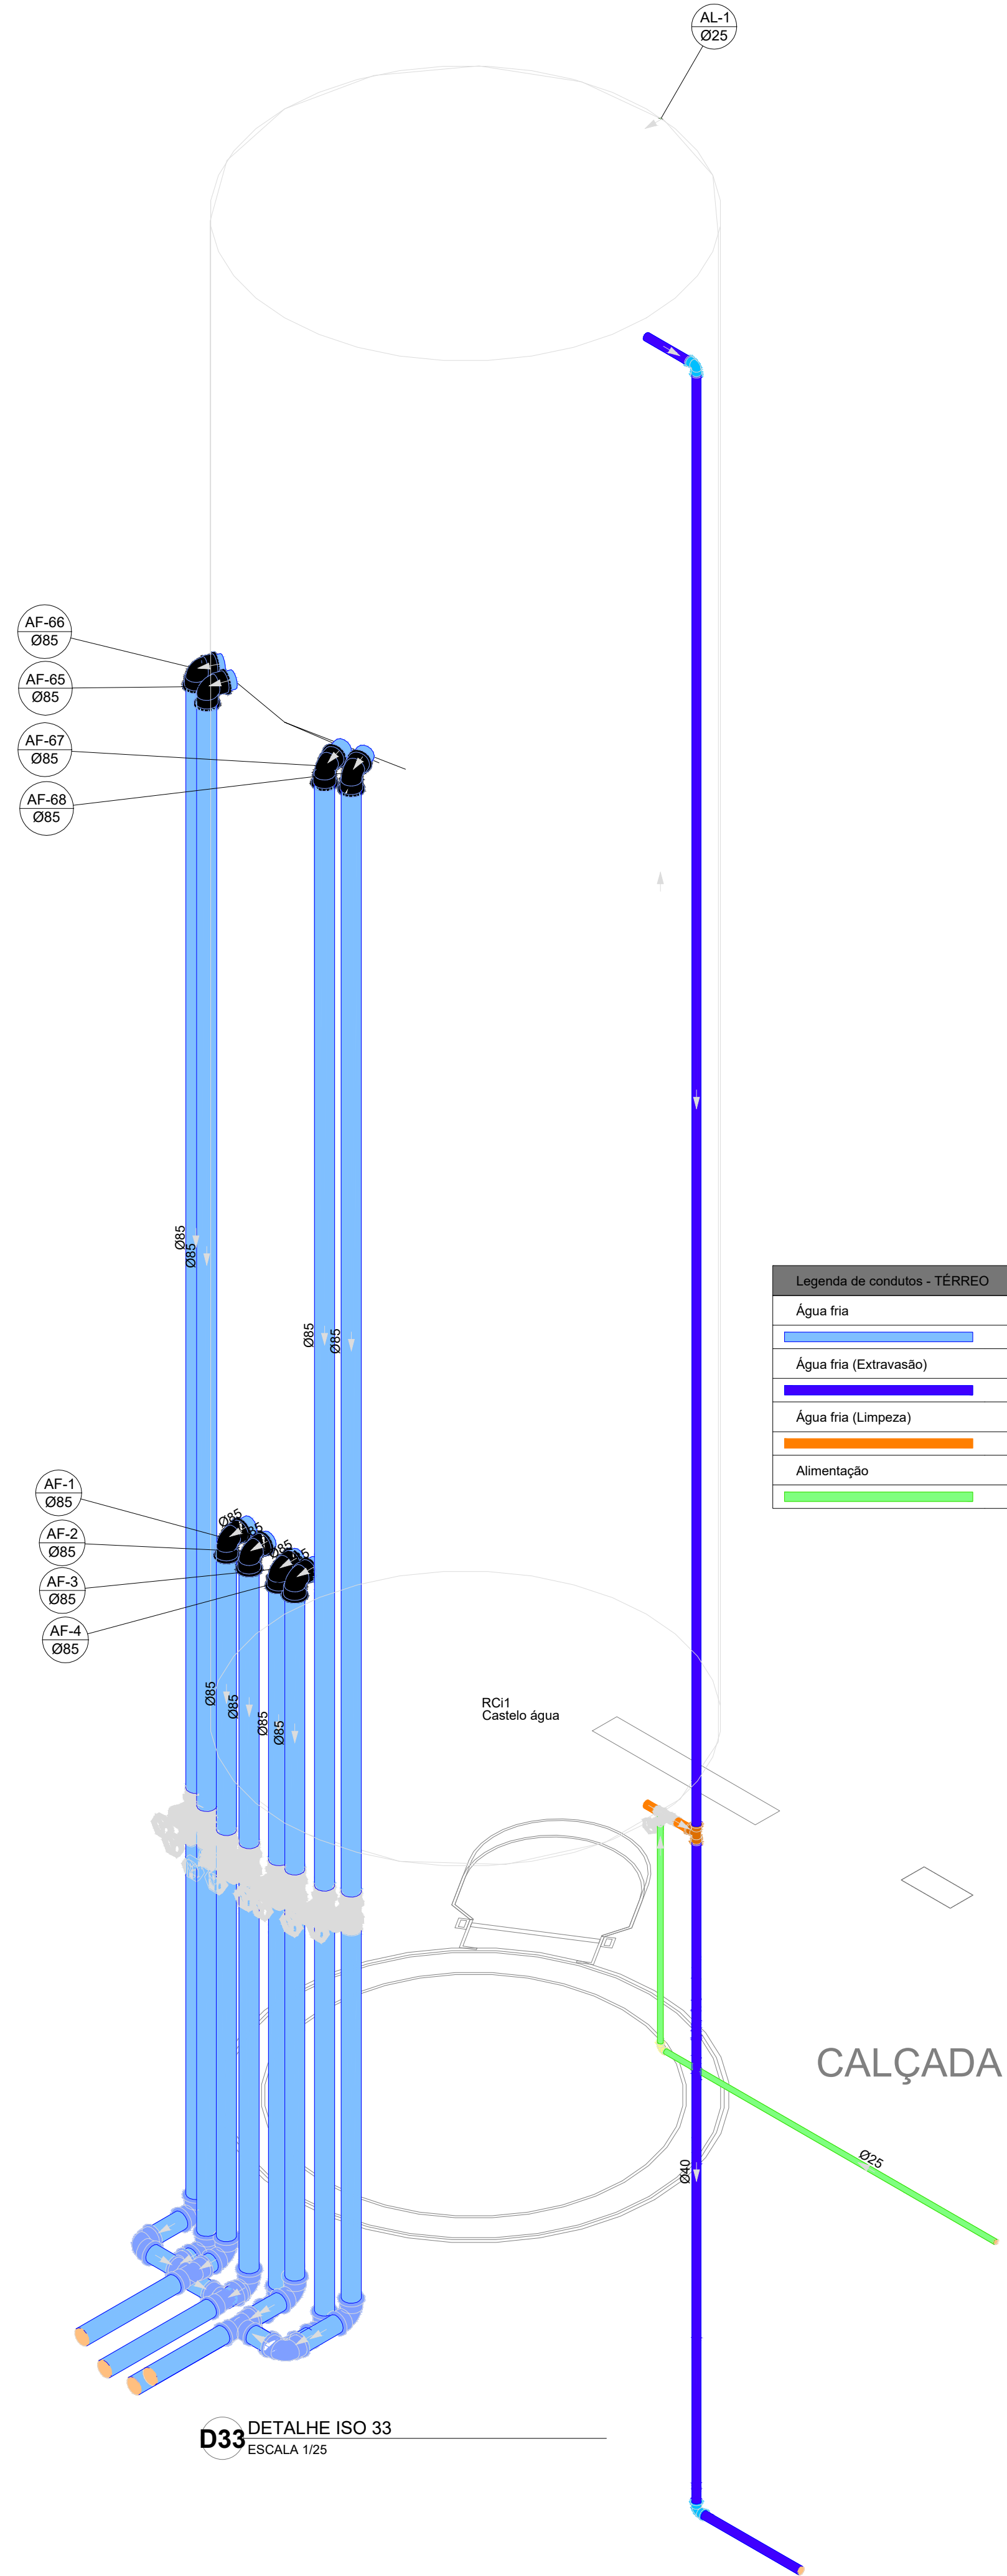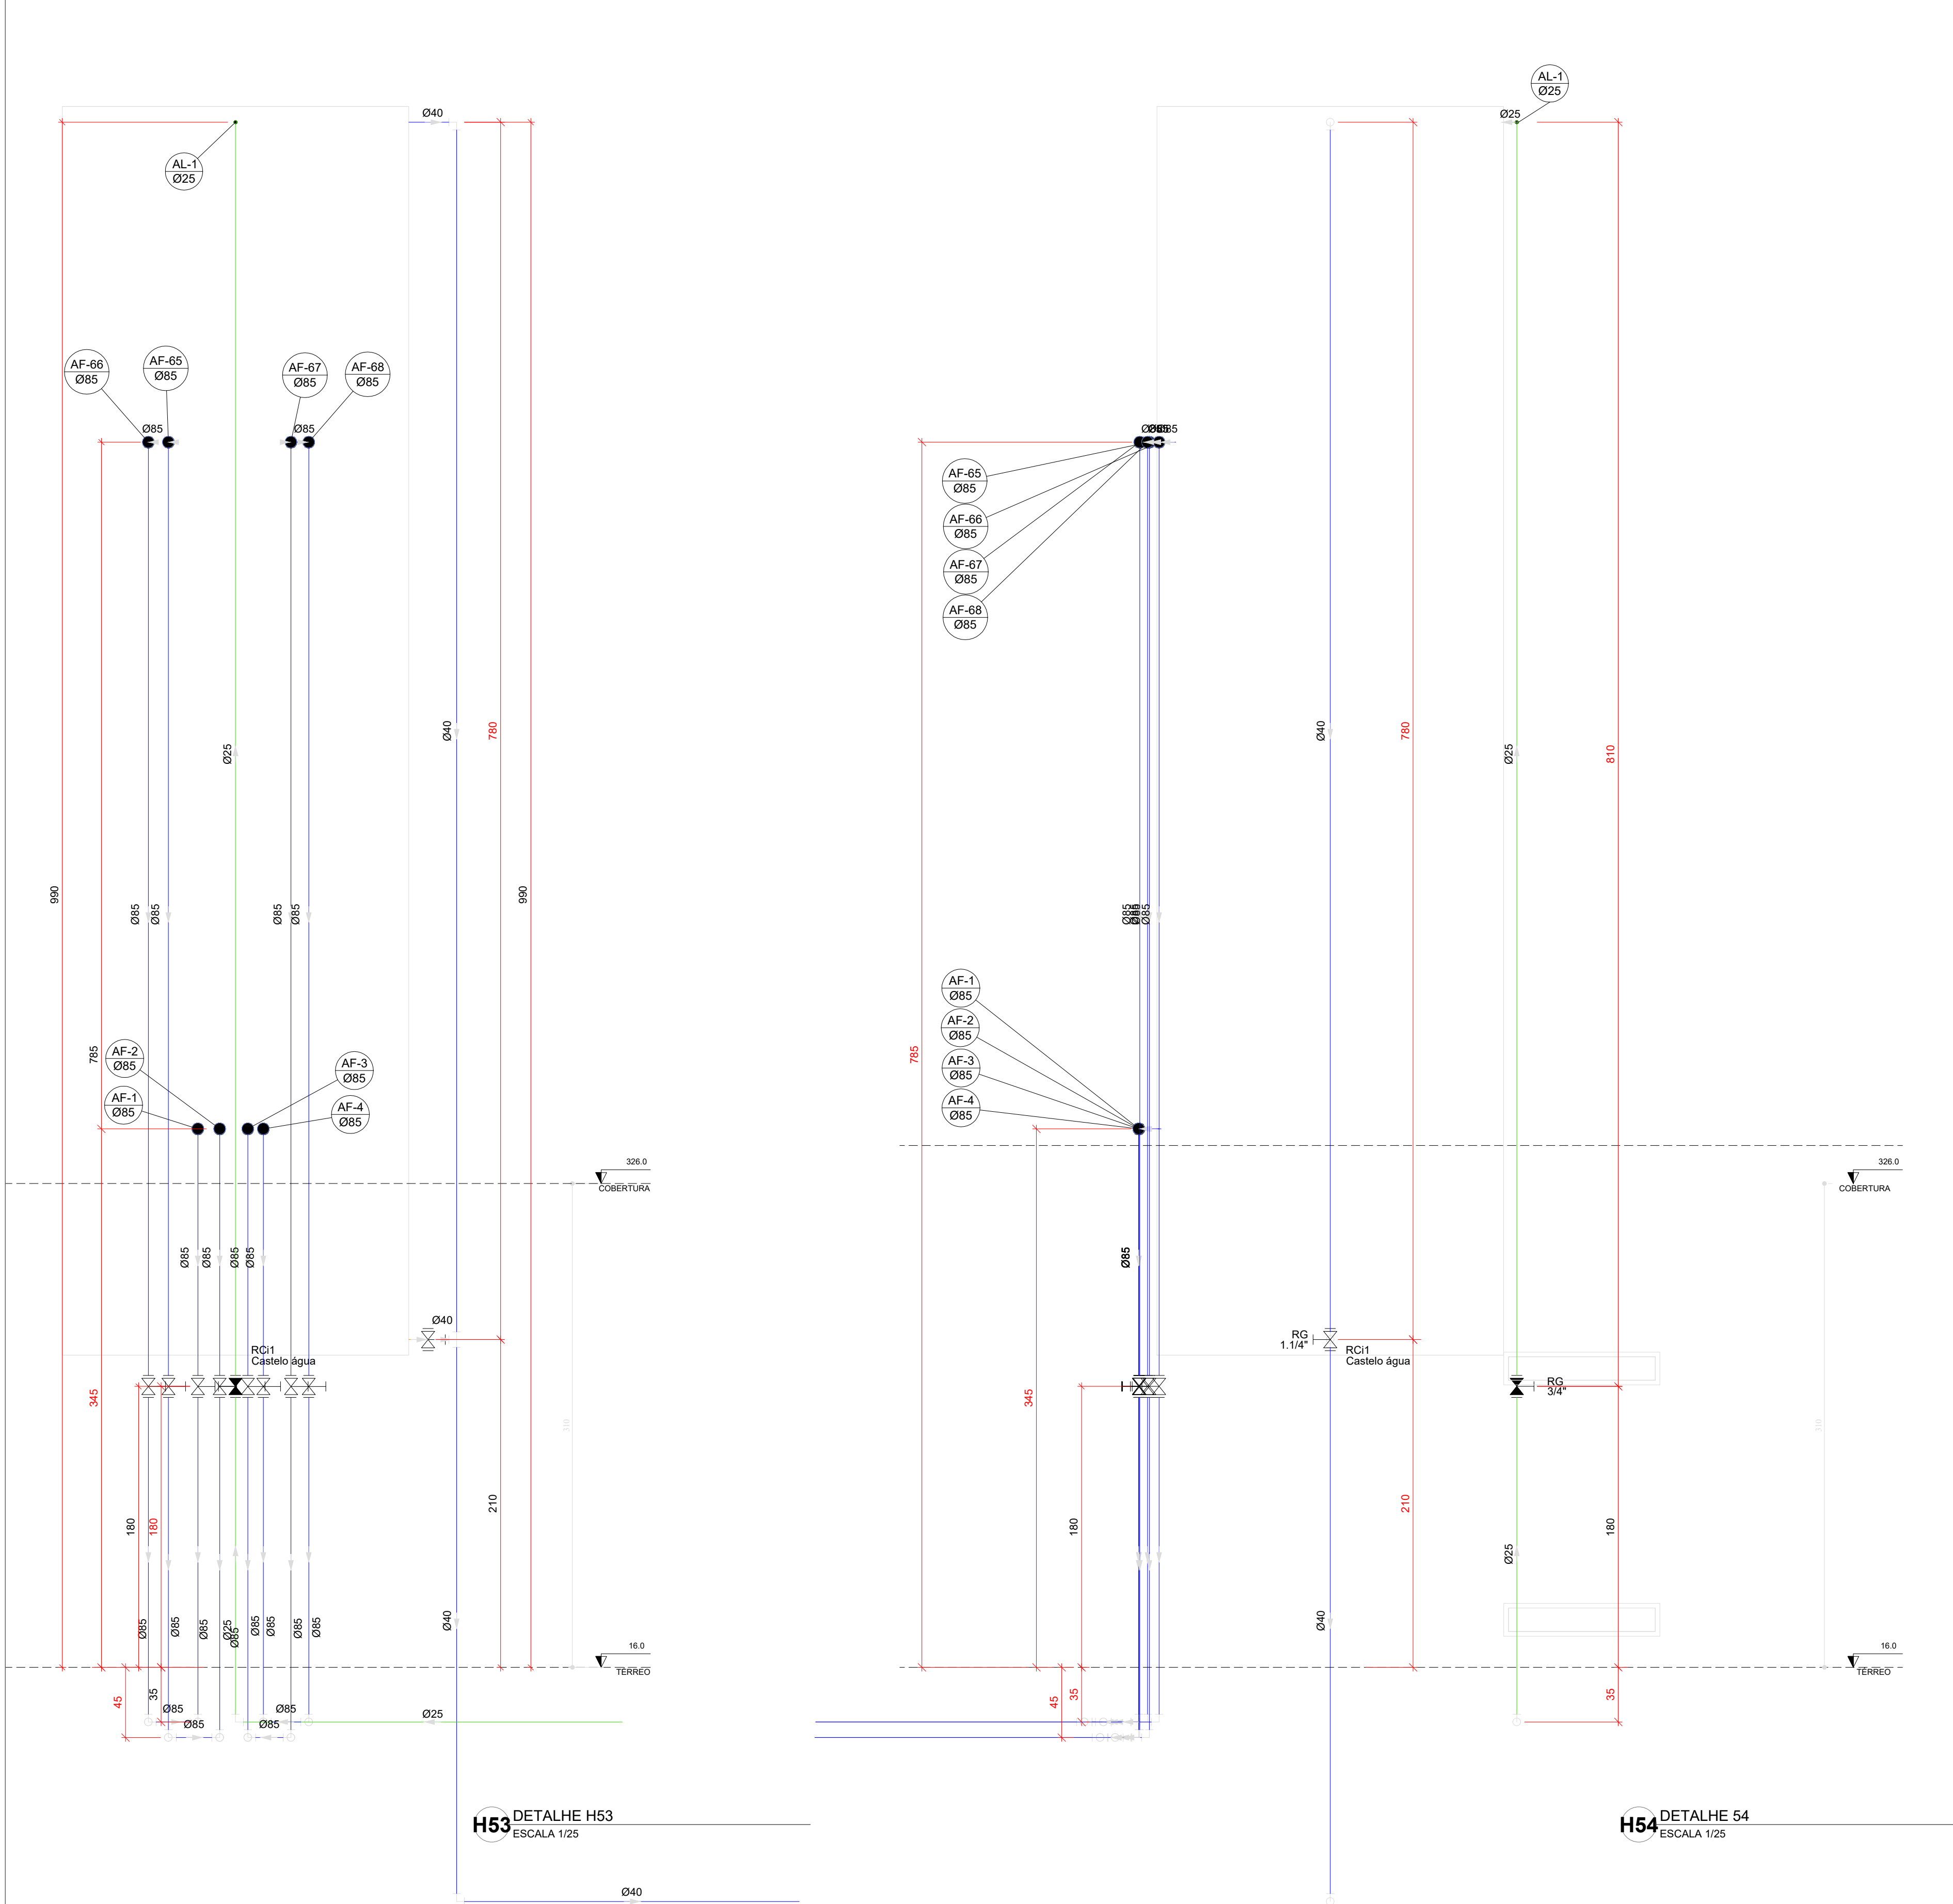

03	JANEIRO/2023	Revisão geral da disciplina conforme a atualização da arquitetura. Redimensionamento dos pontos de água fria, esgoto cloacal e pluvial para adequação da arquitetura e novo layout. Alteração a NBR 5500/2022.
02	JANEIRO/2017	Acordamento à NBR 5500/2015. Alteração: quadro de áreas, fechamento frontal, sanitários 1 e 2, altura da platibanda, mobiliário e equipamento, altura da cerâmica nos sanitários, cor dos portões dos suportes e altura da porta 044. Acréscimo: grade e quadro de cargas no castelo d'água, de duchas higiênicas e escaninhos pré-escala.
01	JULHO/2016	Alteração paredes - shaft para tubulação hidráulica e detalhamento; alteração da altura da platibanda.

CONTROLE DE REVISÕES	
Nº	DATA
FNEDE MINISTÉRIO DA EDUCAÇÃO	
PROJETO PADRÃO - FNEDE	
PROPRIETÁRIO:	
ENDEREÇO:	
MUNICÍPIO - UF:	
PROPRIETÁRIO:	
RESP. TÉCNICO: CAU / CREA	
AUTOR DO PROJETO: CAU / CREA	
APROVAÇÕES	
CAU / CREA	
PREFEITURA / RA	
OBSERVAÇÕES:	

CRECHE PRÉ-ESCOLA - TIPO 1				
PROJETO DE ÁGUA FRIA				
COORDENAÇÃO		RESERVATÓRIO		HAF
CGEST - Coordenação Geral de Infraestrutura Educacional		DETALHES - VISTAS E DETALHE ISOMÉTRICO		
REVISÃO		ESCALA		PRANCHAS
R.00 R.03		1:25		
R.01 R.02		DATA EMISSÃO		15/15
FORMATO (1189x841)		JAN/2023		