



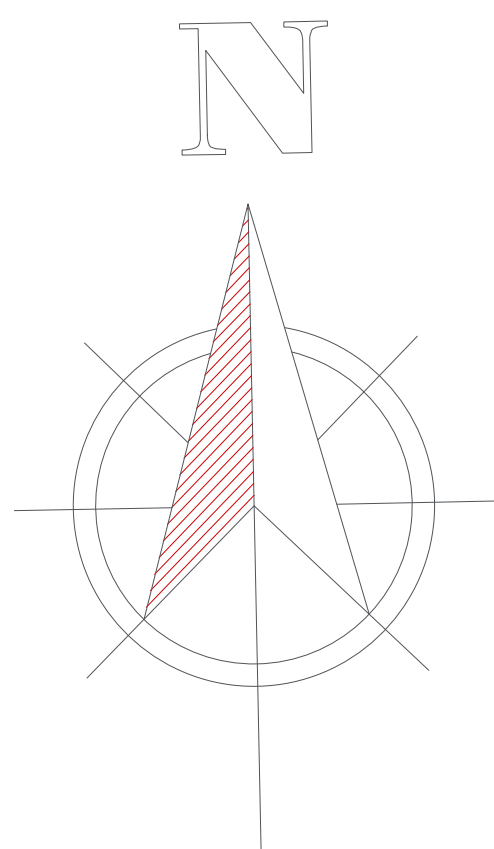

PLANTA DE LOCALIZAÇÃO



QUADRO DE ÁREAS PRAÇA

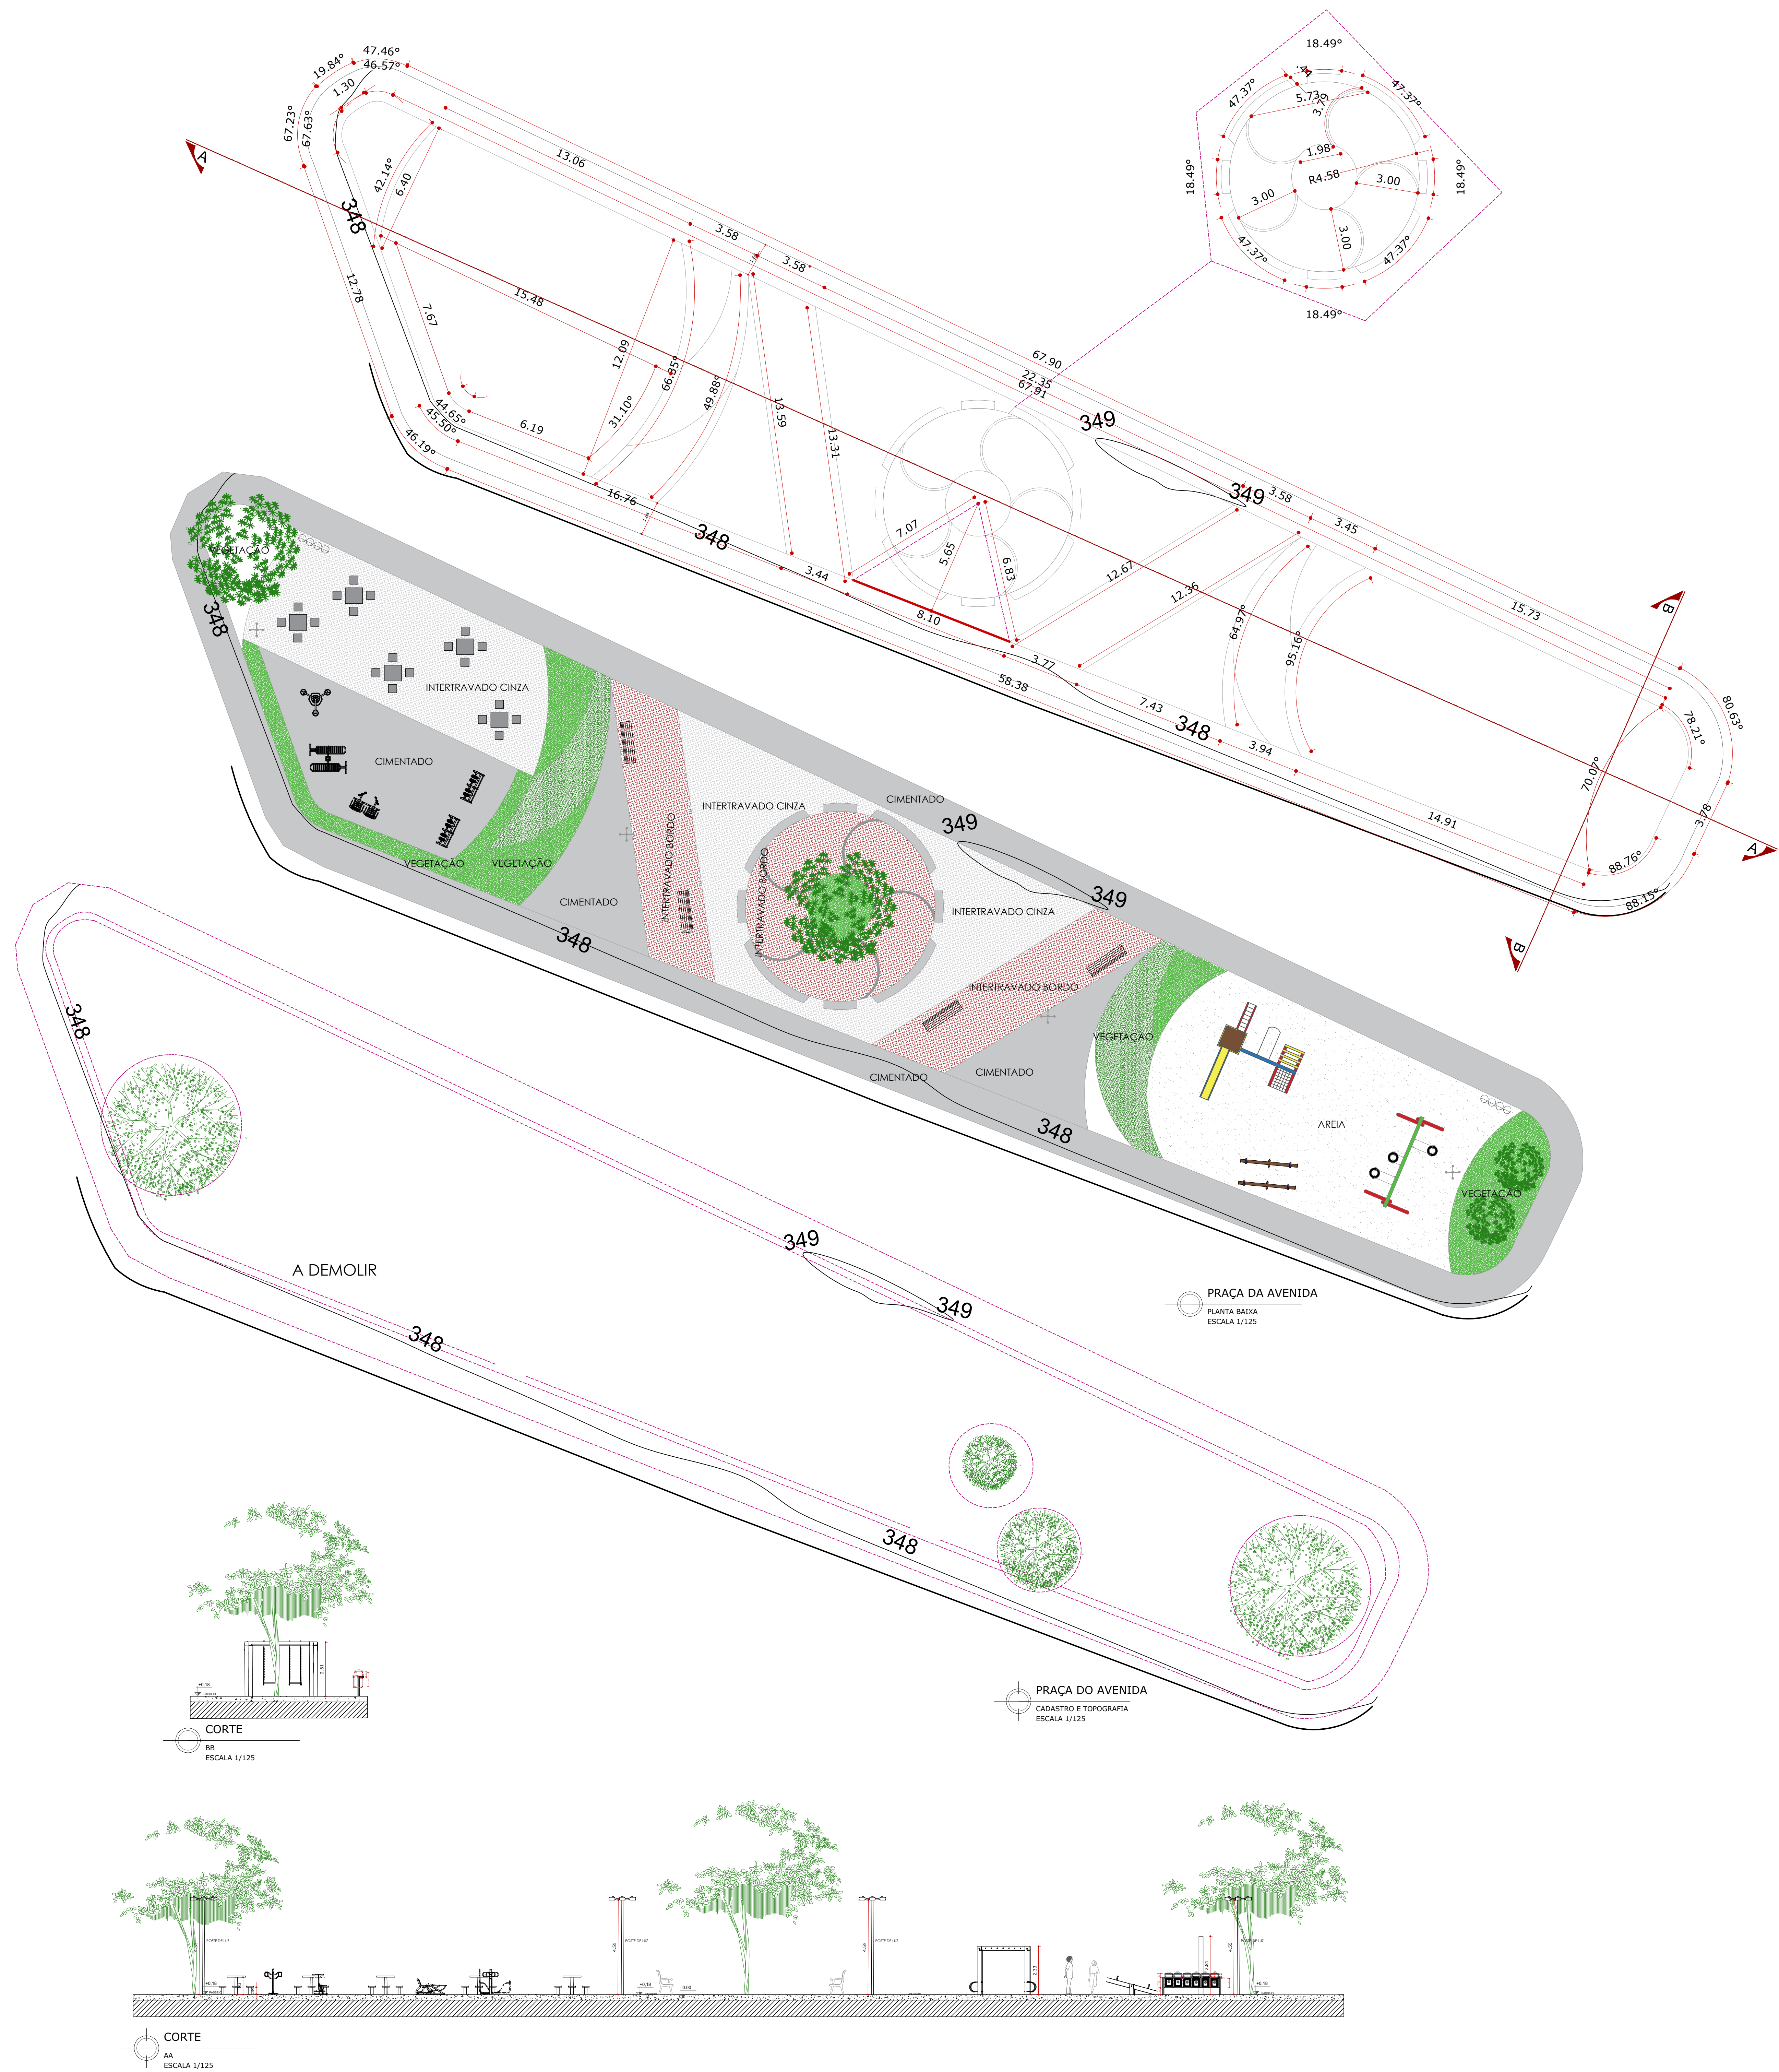

DISTÂNCIA DAS ÁREAS DE INTERVENÇÃO

QUADRO DE ÁREAS	
ÁREA TOTAL DO TERRENO:	987,96m²
ÁREA OCUPADA:	987,96m²
ÁREA CONSTRUÍDA:	987,96m²

QUADRO DE LEGENDAS

EQUIPAMENTO	QNT	ICONE
Bancos	4	
Equipamentos de coleta seletiva	1	
Poste de Luz	4	
Vegetação nova	3	
Rampa de acessibilidade	2	
Piso tátil de Alerta em concreto	155,85m	
Piso tátil de Direcional em concreto	155,85m	
Área a ser demolida	987,96m²	
Metro linear de meio fio	166,35m	

QUADRO DE ÁREAS PRAÇA

QUADRO DE ÁREAS	
INTERTRAVADO BORDO	135,92m²
INTERTRAVADO CINZA	188,00m²
AREIA	145,13m²
CIMENTADO TOTAL	386,31m²
VEGETAÇÃO TOTAL	125,36m²

Waldenito Oliveira *Ingred Damasceno Sousa*
WALDENITO OLIVEIRA
ENGENHEIRO CIVIL
CREA-BA 46916-D
INGRED DAMASCENO SOUSA
ARQUITETA E URBANISTA
CAU Nº AI90072-2

PREFEITURA MUNICIPAL DE ITIÚBA

PROJETO: REVITALIZAÇÃO PRAÇA DA AVENIDA	PRANCHAS:
AUTORA DO PROJETO: INGRED DAMASCENO SOUSA CAU Nº AI90072-2	01 / 03
RESPONSÁVEL TÉCNICO: WALDENITO OLIVEIRA CREA-BA 46916-D	DATA: 07/2023
PRANCHAS: TOPOGRAFIA E CADASTRO / PLANTA BAIXA LAYOUT / PLANTA BAIXA CORT. COT. / LOCALIZAÇÃO / CORTE AA / BB	ESCALA: INDICADA
ENDEREÇO: AVENIDA VEREADOR OSVALDO CAMPOS, ITIÚBA - BA, 48850000	FOLHA: 01