

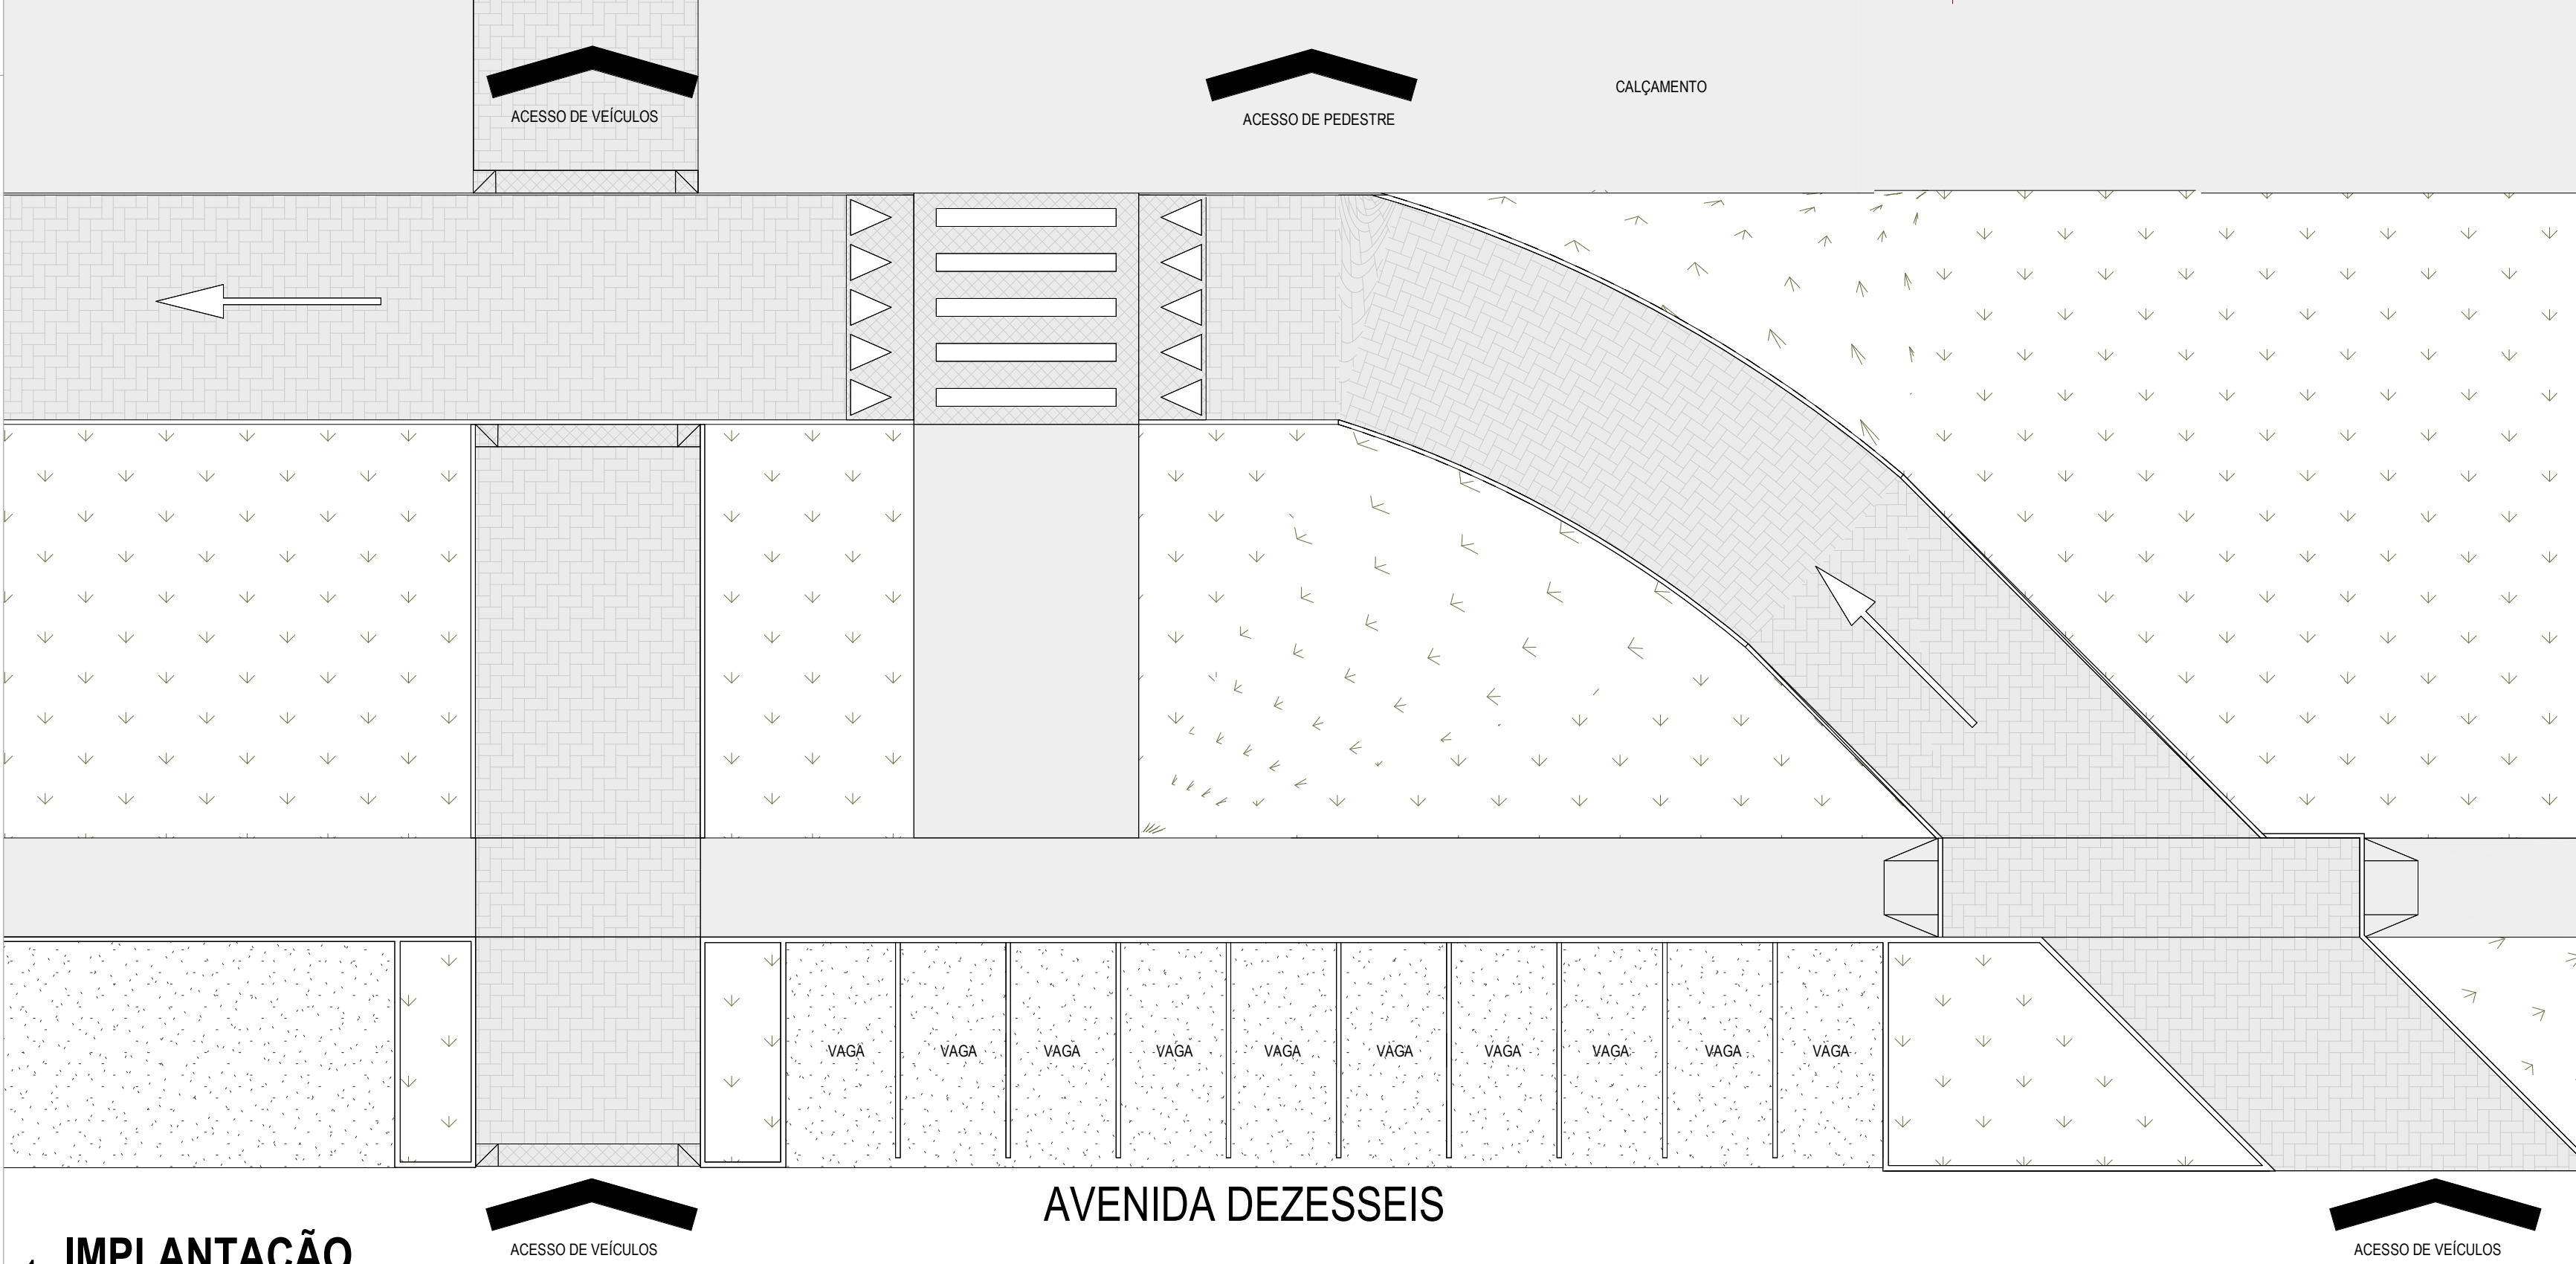


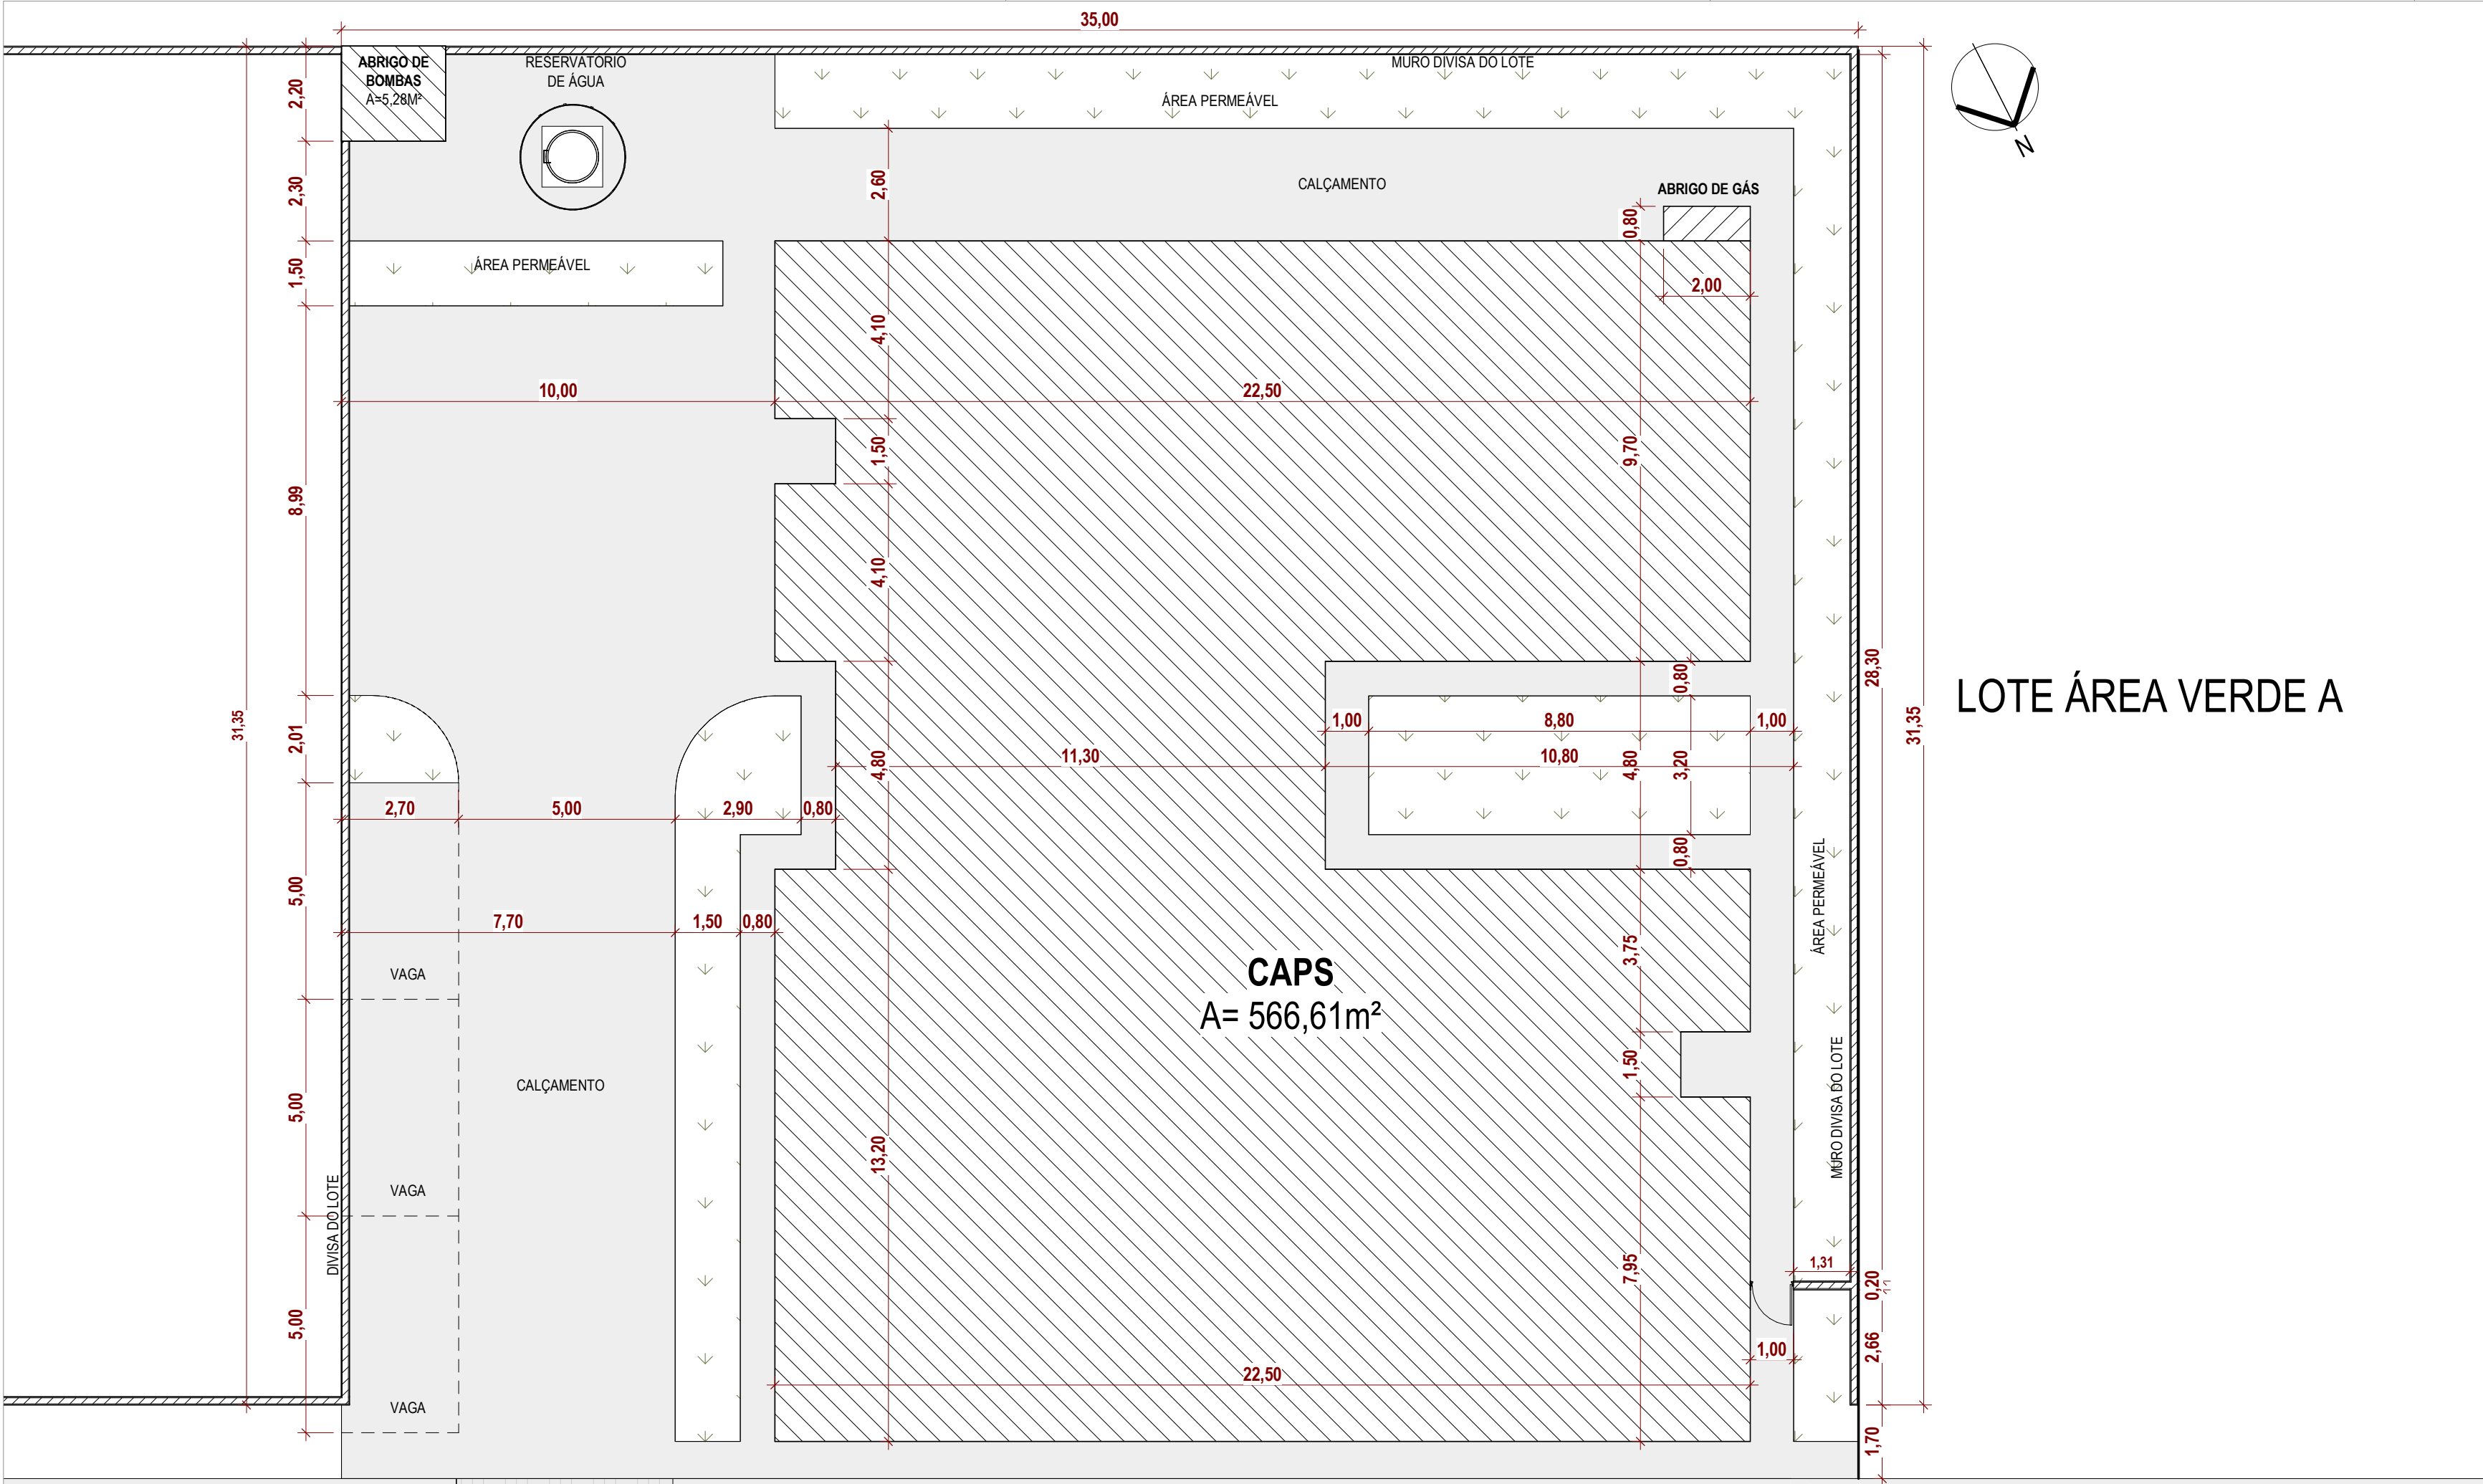

1 **IMPLANTAÇÃO**
1 : 125

IMAGENS RENDERIZADA

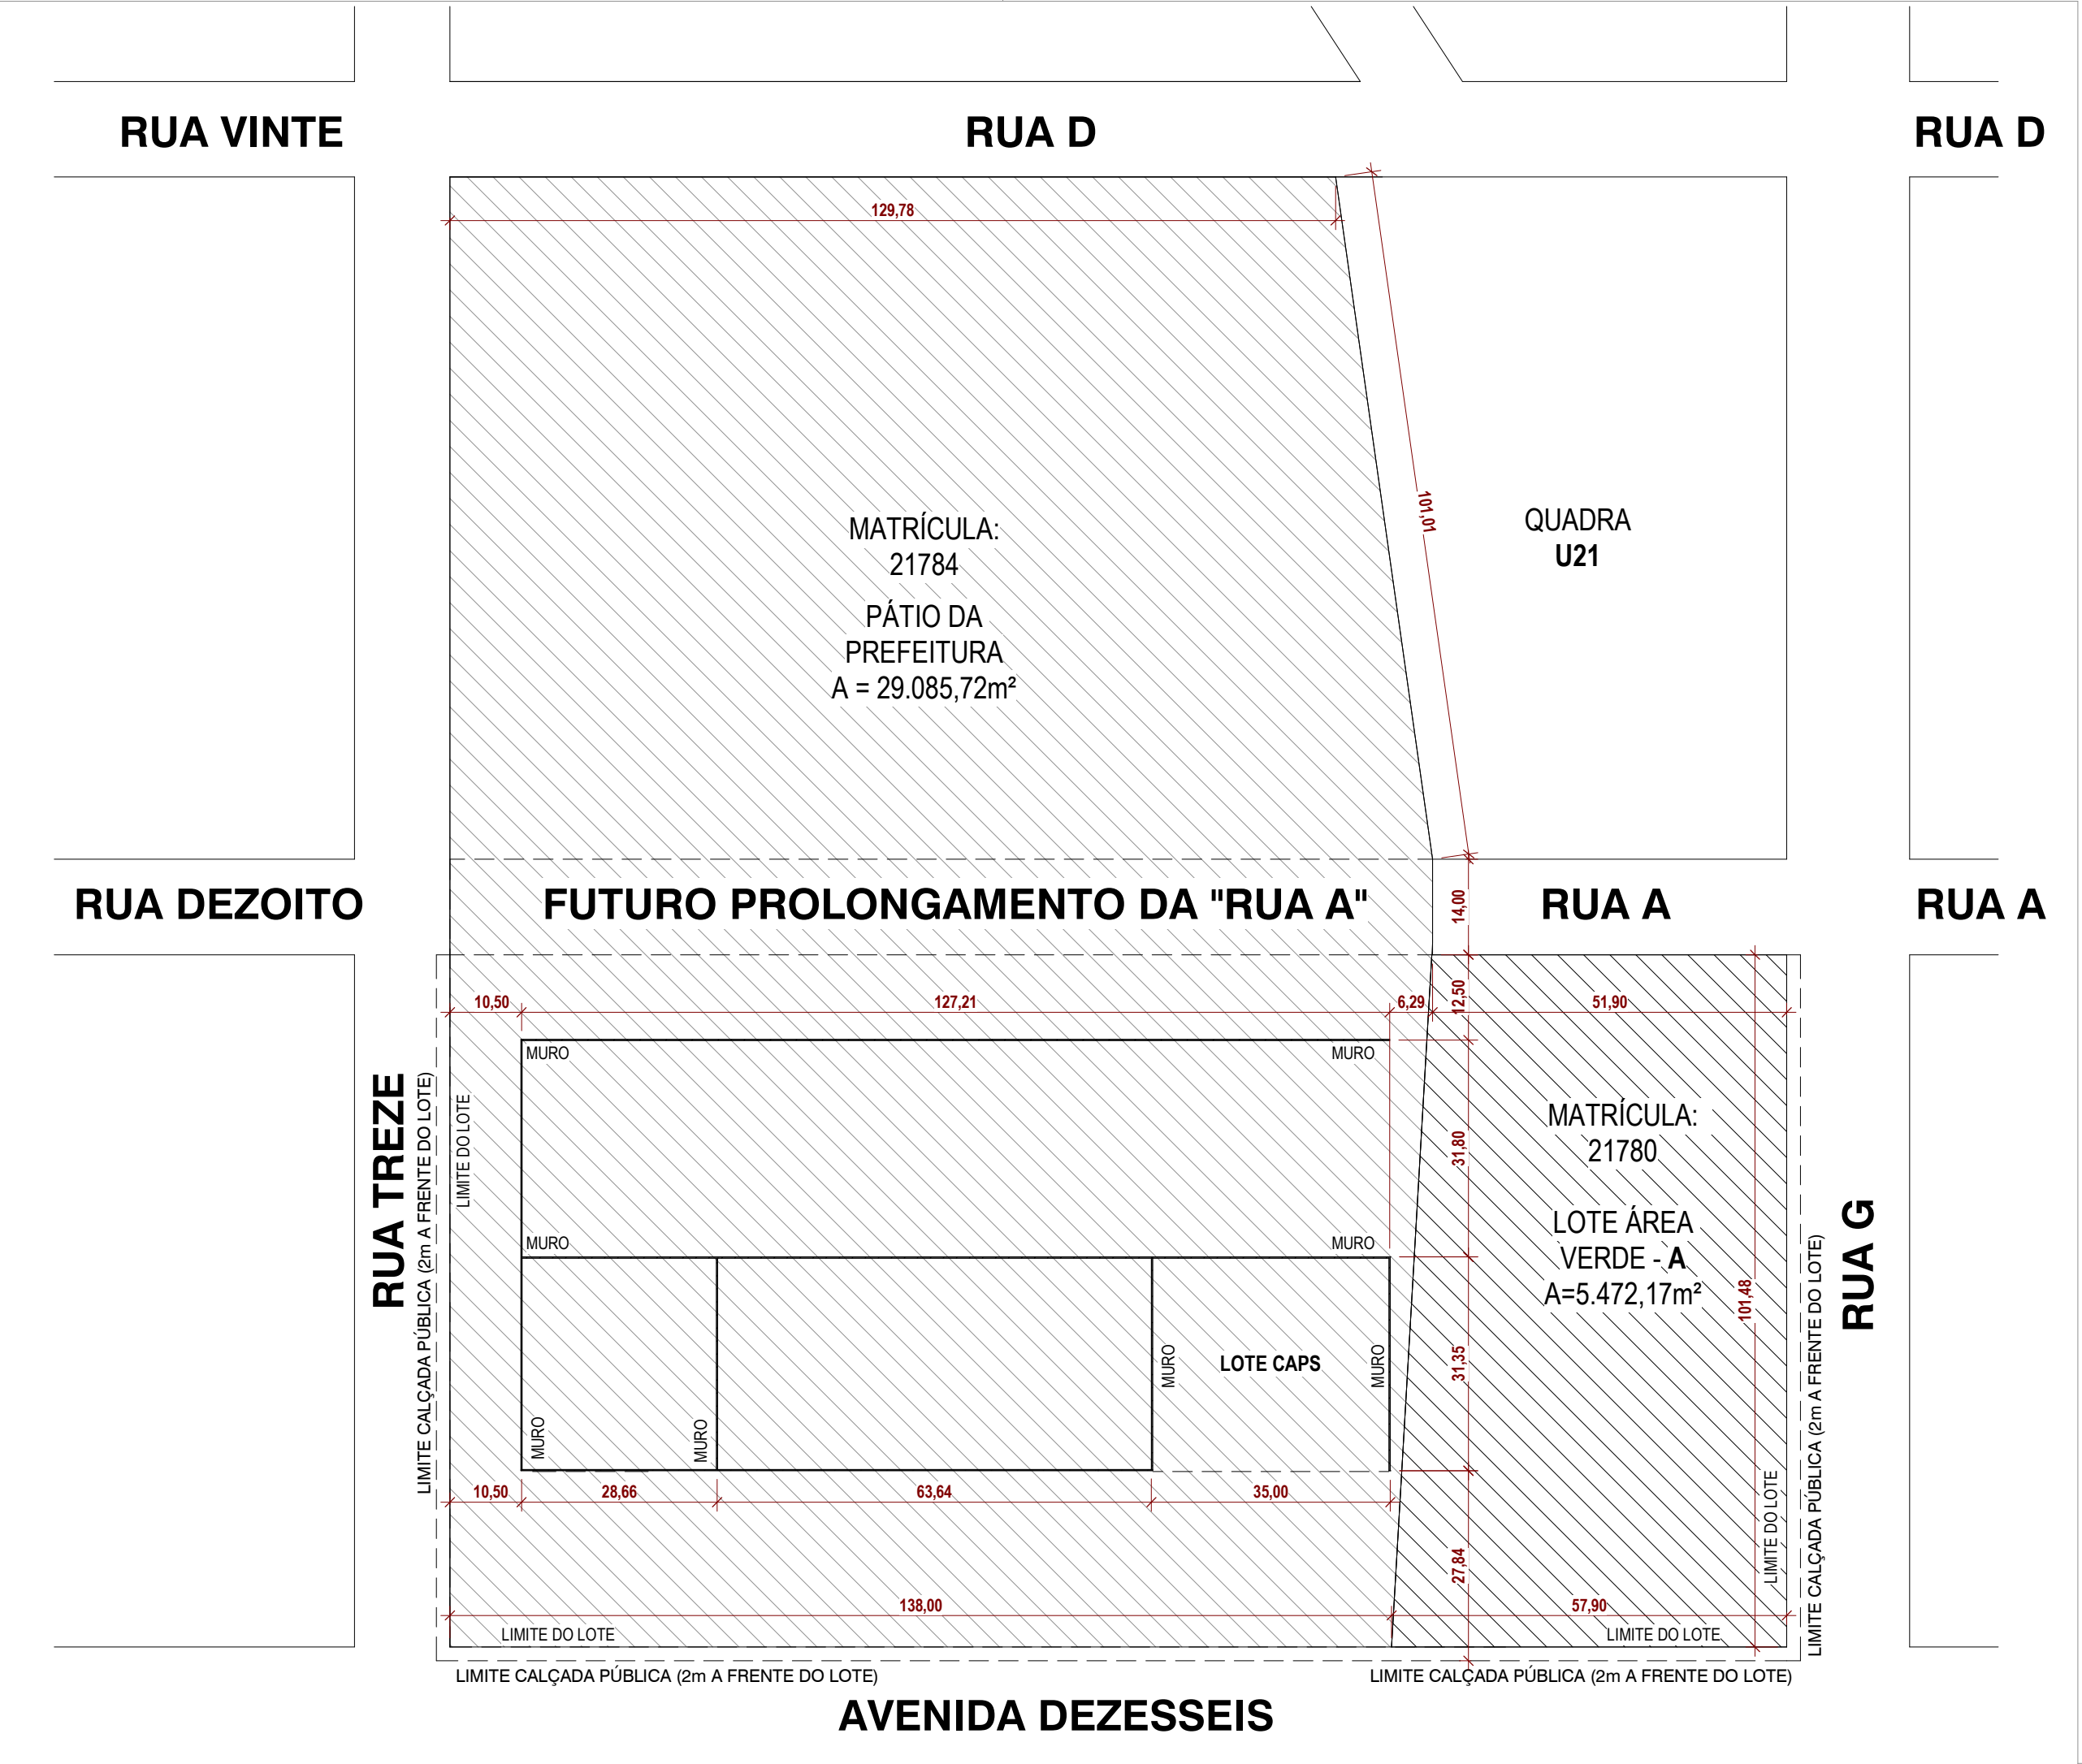

2 **IMPLANTAÇÃO**
1 : 900



LOCALIZAÇÃO
S/ESC

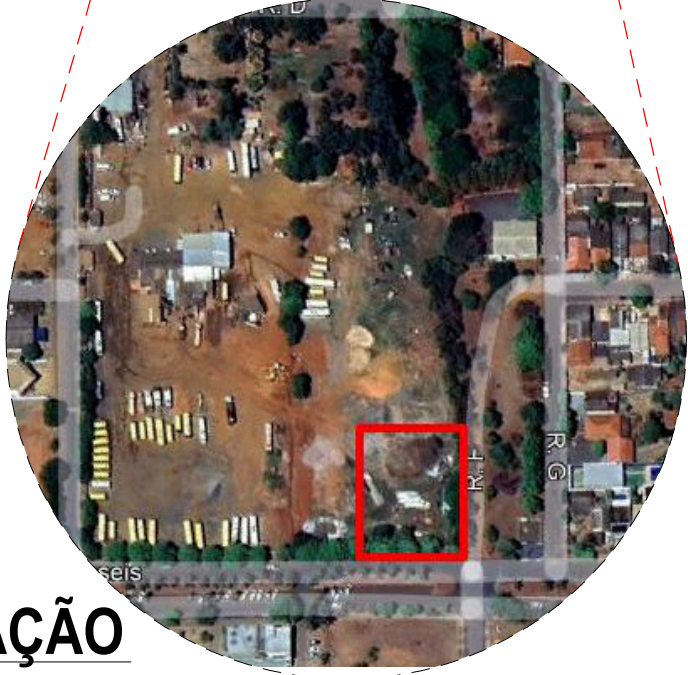


TABELA DE REVISÃO			
NÚM.	DATA	DESCRIÇÃO	REVISÃO

PREFEITURA MUNICIPAL DE CHAPADÃO DO SUL			
OBRA: CONSTRUÇÃO DE CENTRO DE ATENDIMENTO PSICOSSOCIAL PORTE I			
LOCAL: RUA DEZESSEIS - SIN, CENTRO - CHAPADÃO DO SUL/MS, 79560-000	COORDENADAS: 18°48'3,76"S 52°37'31,29"O	DATA: FEVEREIRO/2025	ÁREA CONSTRUIDA: 566,61 m²
RESPONSÁVEL TÉCNICO DO PROJETO: FÁBIO MARQUES RIBEIRO	PREFEITO: WALTER SCHLATTER	ÁREA DO TERRENO: 1.365,00 m²	QR CODE
FÁBIO MARQUES RIBEIRO Assinado de forma digital por FÁBIO MARQUES RIBEIRO Dados: 2025.04.22 14:22:20 -04'00'		CNPJ 03.550.040/0001-38	
CREA nº 15.276/MS		CNPJ 03.550.040/0001-38	
CONTEÚDO: IMPLANTAÇÃO, SITUAÇÃO E LOCALIZAÇÃO		ESCALA: Como indicado	FOLHA: 1/1
DESENHISTA: GUILHERME		ARQUITETÔNICO	



VERIFICAÇÃO DAS ASSINATURAS



Código para verificação: 6DC1-BBFF-00D9-BE50

Este documento foi assinado digitalmente pelos seguintes signatários nas datas indicadas:



FÁBIO MARQUES RIBEIRO em 22/04/2026 14:22:20 GMT-04:00

Emitido por: FÁBIO MARQUES RIBEIRO



WALTER SCHLATTER (CPF 397.XXX.XXX-34) em 09/10/2026 14:15:59 GMT-04:00

Papel: Parte

Emitido por: Sub-Autoridade Certificadora 1Doc (Assinatura 1Doc)

Para verificar a validade das assinaturas, acesse a Central de Verificação por meio do link:

<https://chapadaodosul.1doc.com.br/verificacao/6DC1-BBFF-00D9-BE50>