


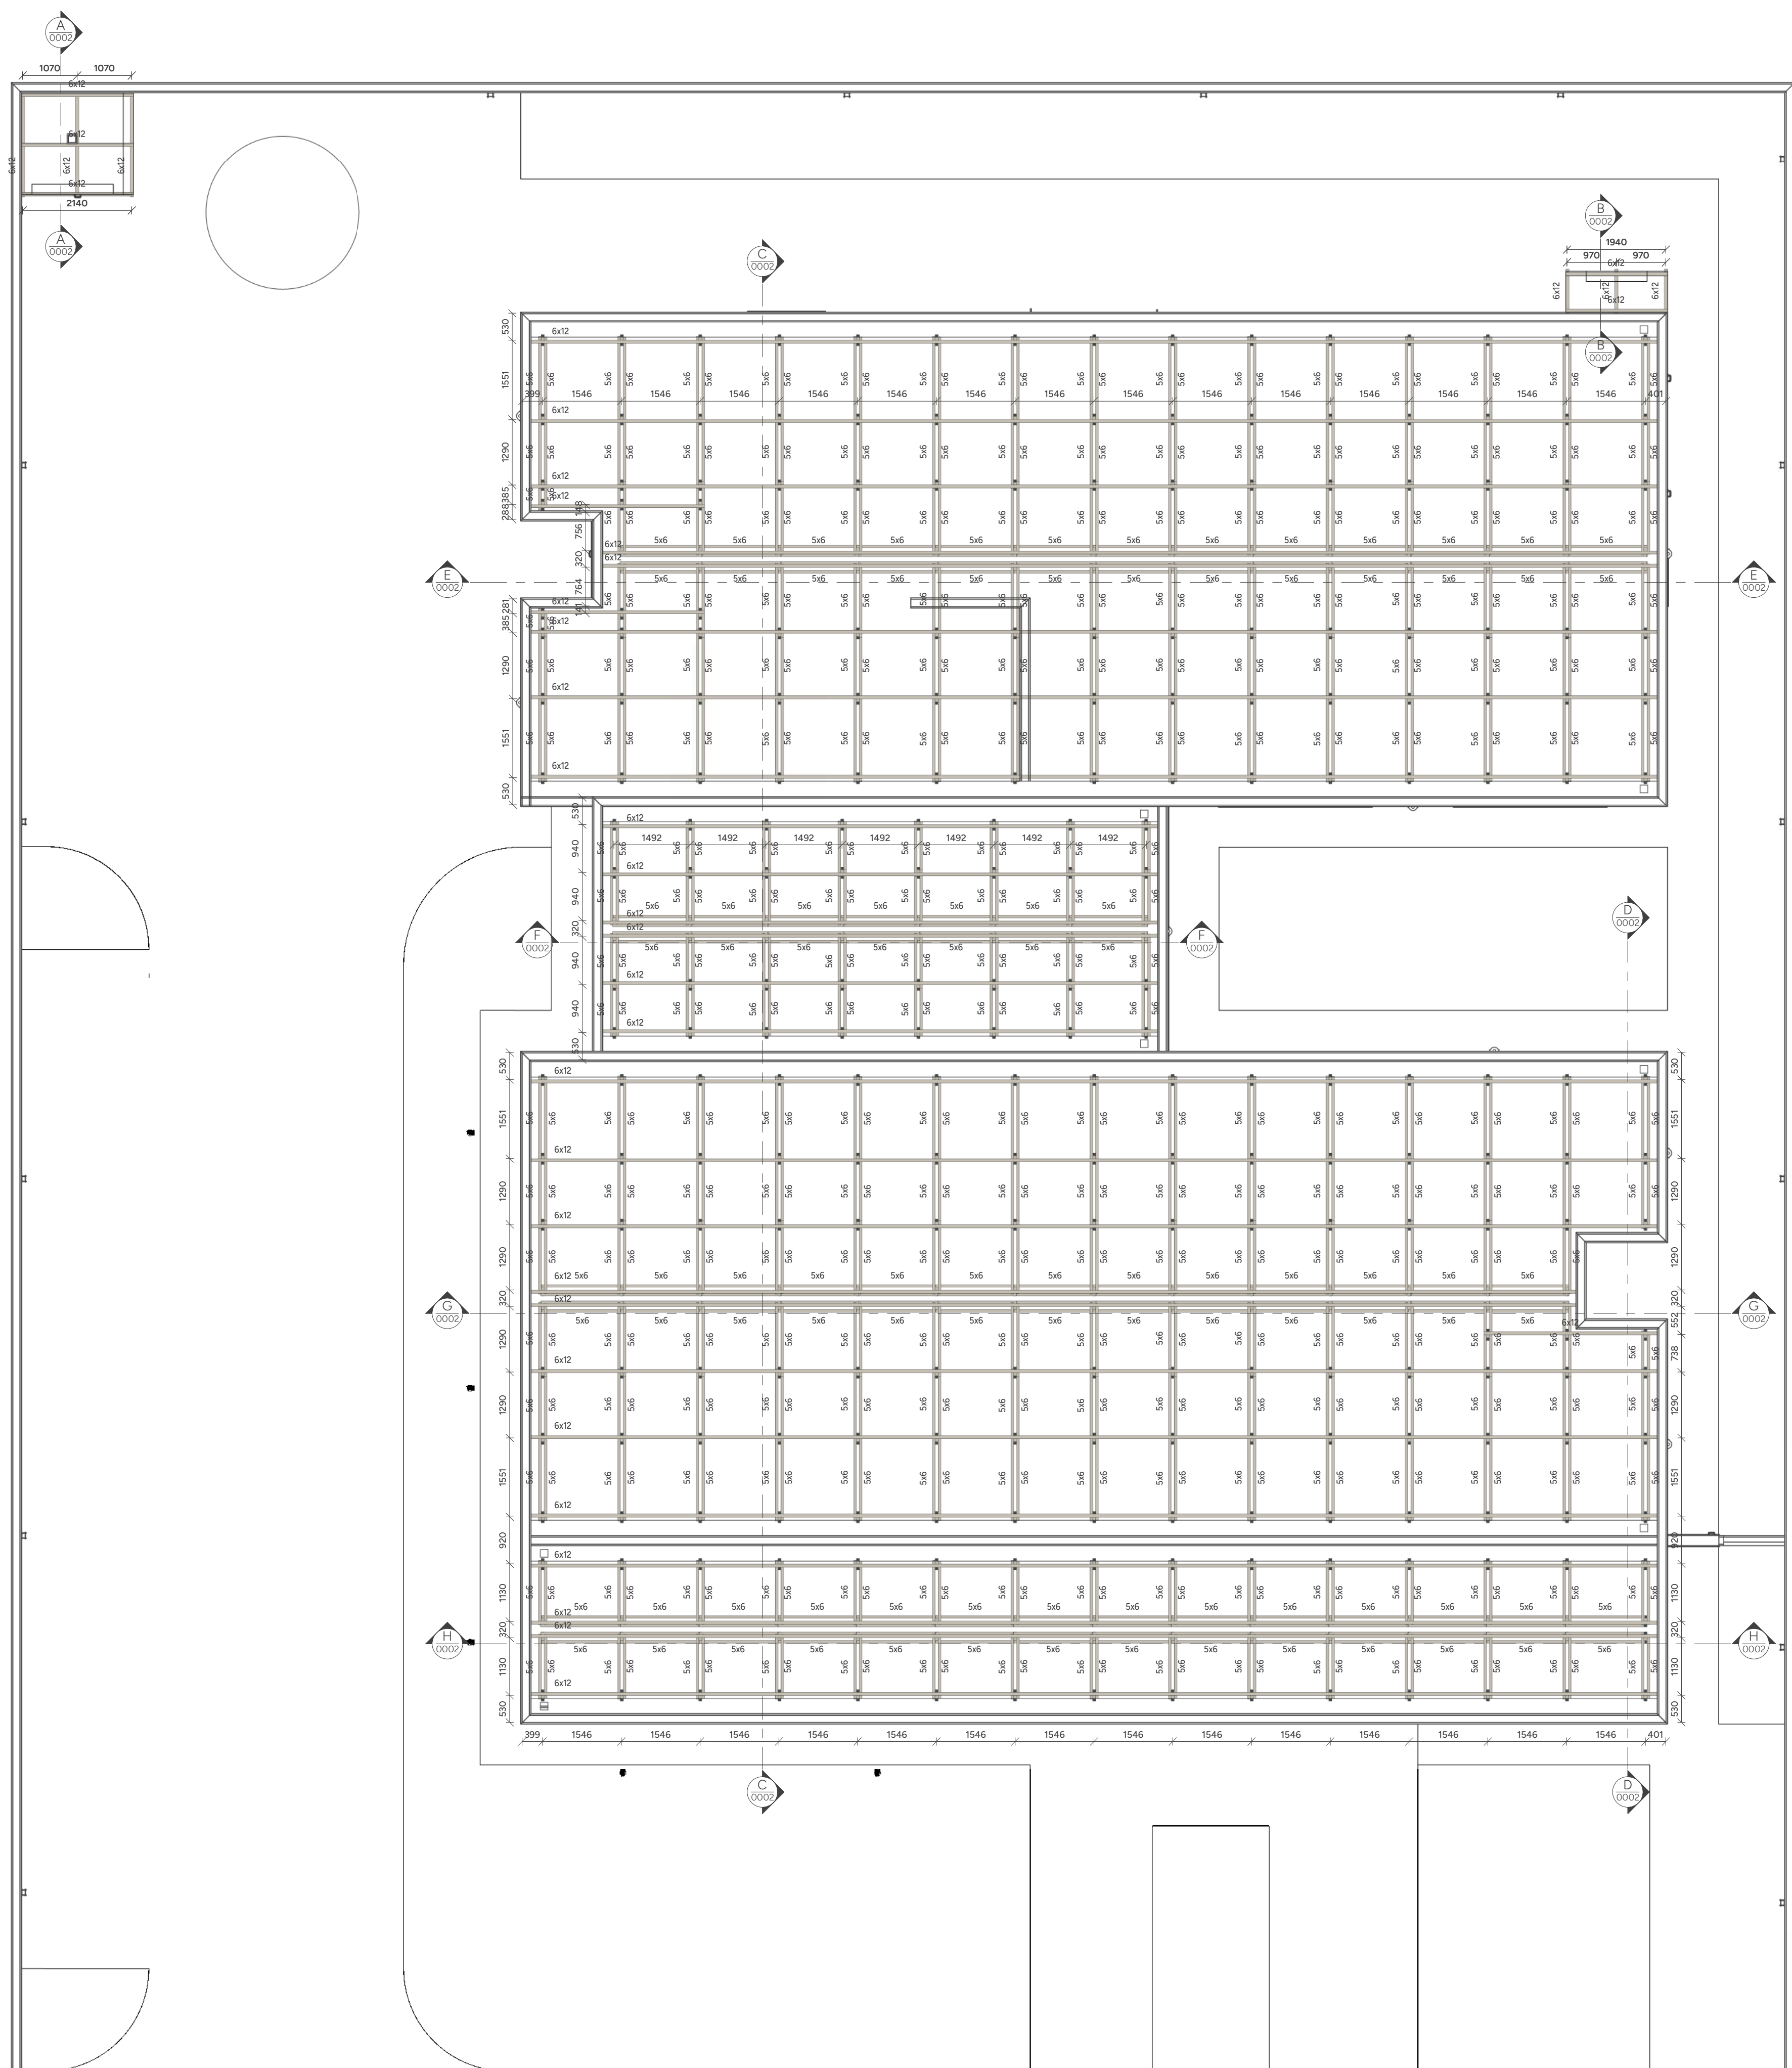

Fg1 PESO PRÓPRIO DA ESTRUTURA DE AÇO (CONSIDERADO AUTOMATICAMENTE NA ANÁLISE E DIMENSIONAMENTO)
Fg2 TELHA ONDULADA FIBROCIMENTO 6mm (0,024 tf/m²)
Fg1 PAINEL FOTOVOLTAICO (0,020 tf/m²)
Fq2 SOBRECARGA DE UTILIZAÇÃO CONFORME ITEM B.5.1 ABNT/NBR-8800/2008 (0,025tf/m²)
Fq3 AÇÃO DO VENTO (V₀=45m/s S1=1,00; S2=CATEGORIA III; S3=1,00)

NOTAS:

2. QUALQUER ALTERAÇÃO NO PROJETO DEVE SER PREVIAMENTE APROVADA PELO ENGENHEIRO RESPONSÁVEL:

4. CONFERIR MEDIDAS NO LOCAL ANTERIORMENTE À QUALQUER ATIVIDADE RELACIONADA À

CAPS II_R11.ifc

ABNT NBR 6120:2019 - AÇÕES PARA O CÁLCULO DE ESTRUTURAS DE EDIFICAÇÕES
ABNT NBR 6123:2023 - FORÇAS DEVIDAS AO VENTO EM EDIFICAÇÕES

- MADEIRAS SERRADAS COM CLASSE DE RESISTÊNCIA D60 E UMIDADE U=16% PROTEGIDA COM STAIN (DOTADO DE PROTEÇÃO FUNGICIDA);

- ARRUELAS PARA LIGAÇÕES SECUNDÁRIAS, BARRAS ROSQUEADAS A-36 OU SAE-1020:

6. SUGESTÕES DE ESPÉCIES

Breu Vermelho - *Protium* sp.

Guaiçara - *Luetzelburgia* sp.

Ipê - *Tabebuia serratifolia*

Oiticeia Amarela - *Clarisia racemosa*

Tachi - *Tachigali mirmecophylla*

7. ESTRUTURA DIMENSIONADA EM TEMPERATURA AMBIENTE:

8. ESTRUTURA DIMENSIONADA PARA OS CRITÉRIOS DE VENTO ESTABELECIDOS: $V_0=45\text{m/s}$; $S1=$

1,00; S2=CATEGORIA III; S3=1,00. CASO O LOCAL A RECEBER A ESTRUTURA POSSUA OUTROS CRITÉRIOS, O CARREGAMENTO MÁXIMO A SER CONSIDERADO É DE 0,140 tf/m² DE SUÇÃO NAS



PLANTA DE LOCAÇÃO DE PONTALETES

PLANTA DE COBERTURA

LEGENDA DE PERFIS				
NOME	DESCRIÇÃO	PERFIL	SEÇÃO	MATERIAL
CA01	CANTONEIRA 01	L	2"x1/8"	AÇO ASTM A36

CHUMBADORES				
NOME	DESCRIÇÃO	QTD.	BARRA ø	COMP. (mm)
CB01	CBA COM PRISONEIRO	706	ø3/8"	135
TOTAL: 706				

ASSINATURAS E CARIMBOS DO ENTE - APROVAÇÃO E EXECUÇÃO			PLANTA CHAVE DE SITUAÇÃO		
R00	17/04/2025	EMISSÃO INICIAL			
REVISÃO	DATA	DESCRIÇÃO			
TÍTULO DO PROJETO					
CENTRO DE ATENÇÃO PSICOSSOCIAL E II					
PROPRIETÁRIO					
MINISTÉRIO DA SAÚDE					
SECRETARIA DE ATENÇÃO ESPECIALIZADA À SAÚDE					
CNPJ					
00.394.544/019-03			DESCRIT. DO PROJETO ESTRUTURA EM MADEIRA RRT XXXXXXX		
ENDEREÇO					
Secretaria de Atenção Especializada à Saúde					
Esplanada dos Ministérios Bloco O Edifício Sede - Ministério da Saúde					
CEP 70.638-90 - Brasília-DF					
TÍTULO DO PROJETO					
PLANTAS, LISTAS E NOTAS					
DESCRIÇÃO DA ETAPA					
PROJETO REFERENCIAL CONCEITUAL					
NOME: PRONHA - ARQUIVO	REVISÃO	UNIDADE	DATA	ESCALA	INDICADA
0001/0002	R00	MM	17/04/2025	37/36x1MG	
MARCELA CASTRO POLI					
AUTORIA INTELCTUAL			REGISTRO		FOLHA Nº 101/101 x 84/101

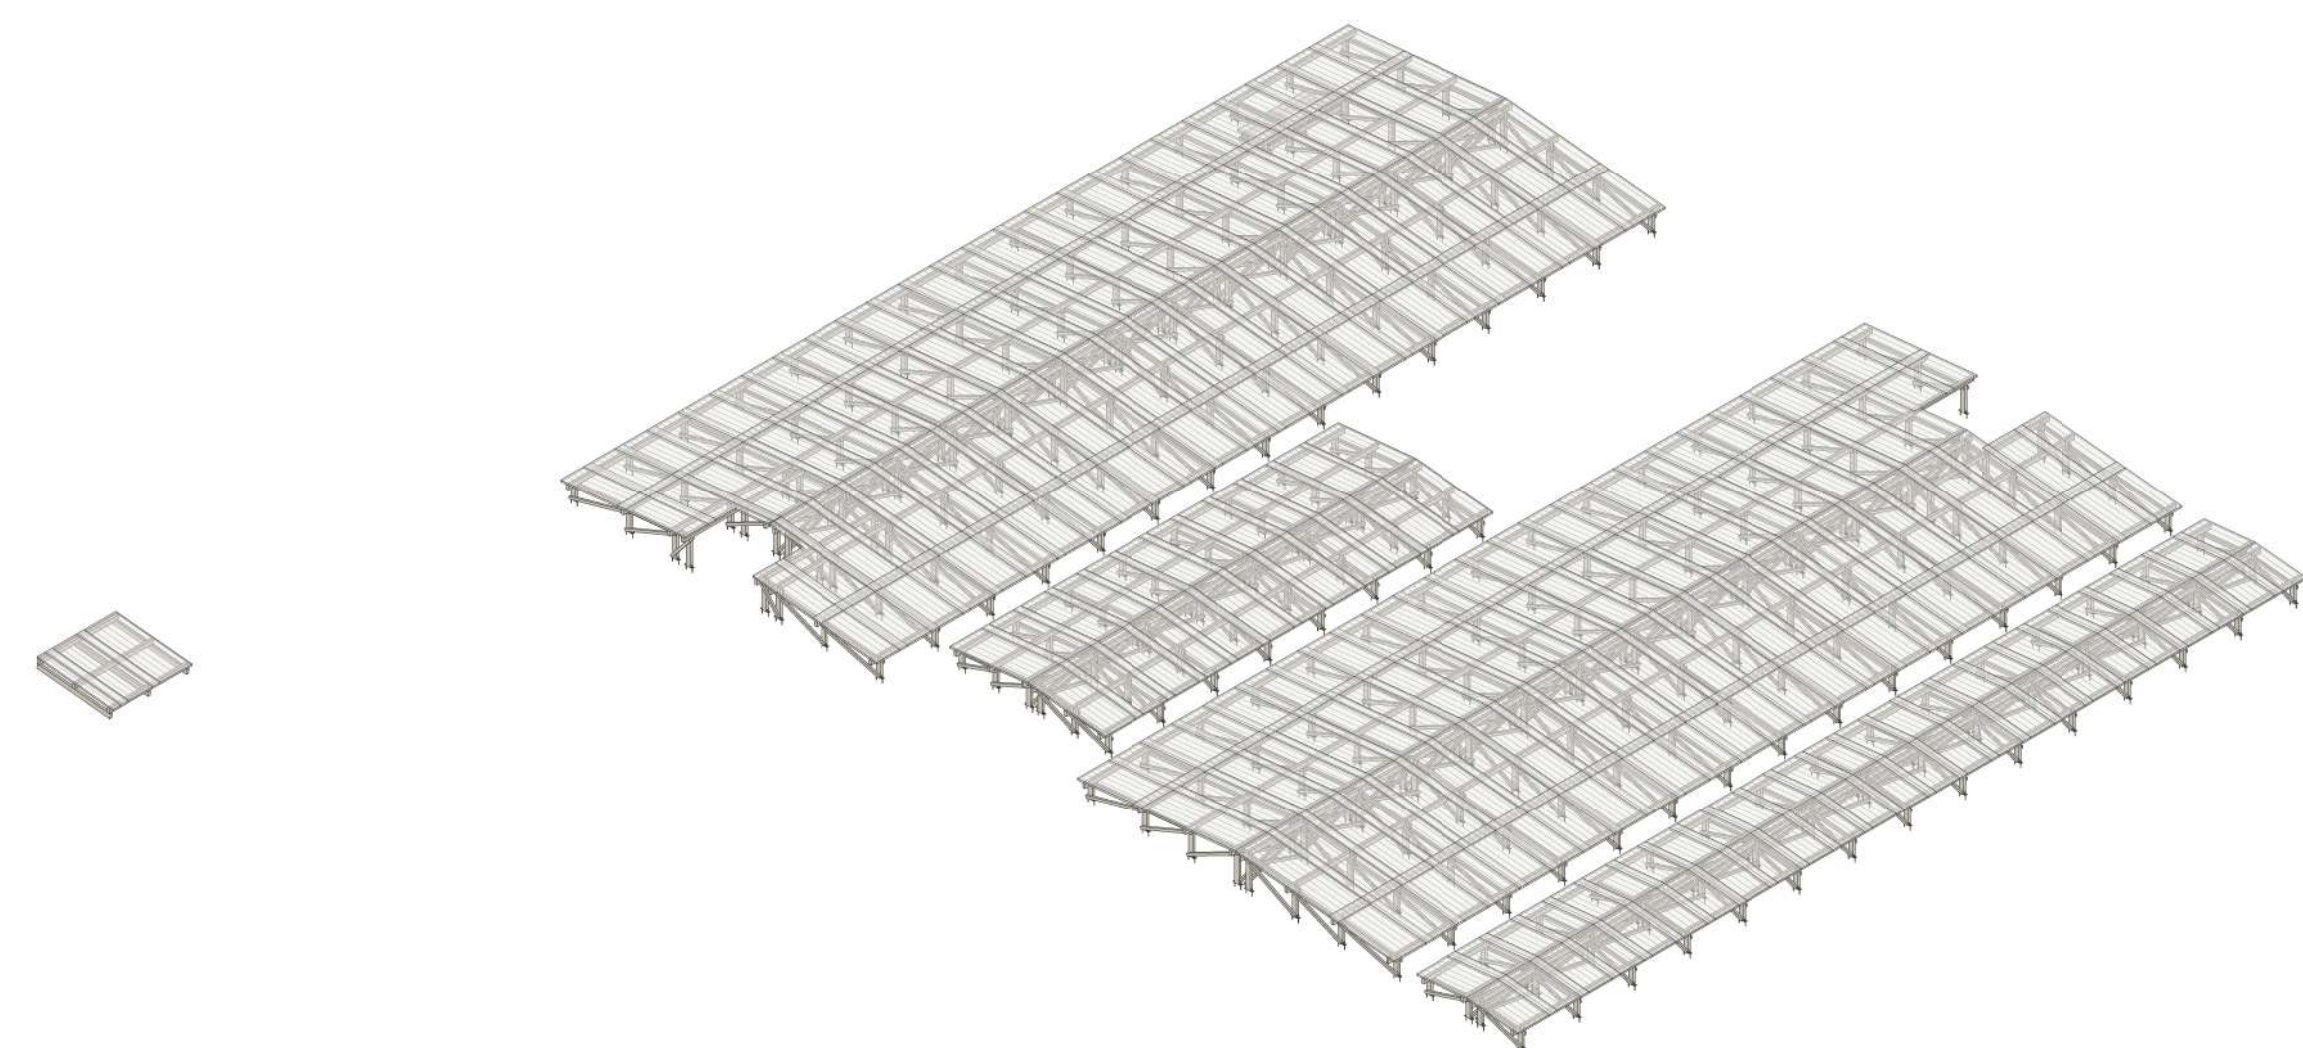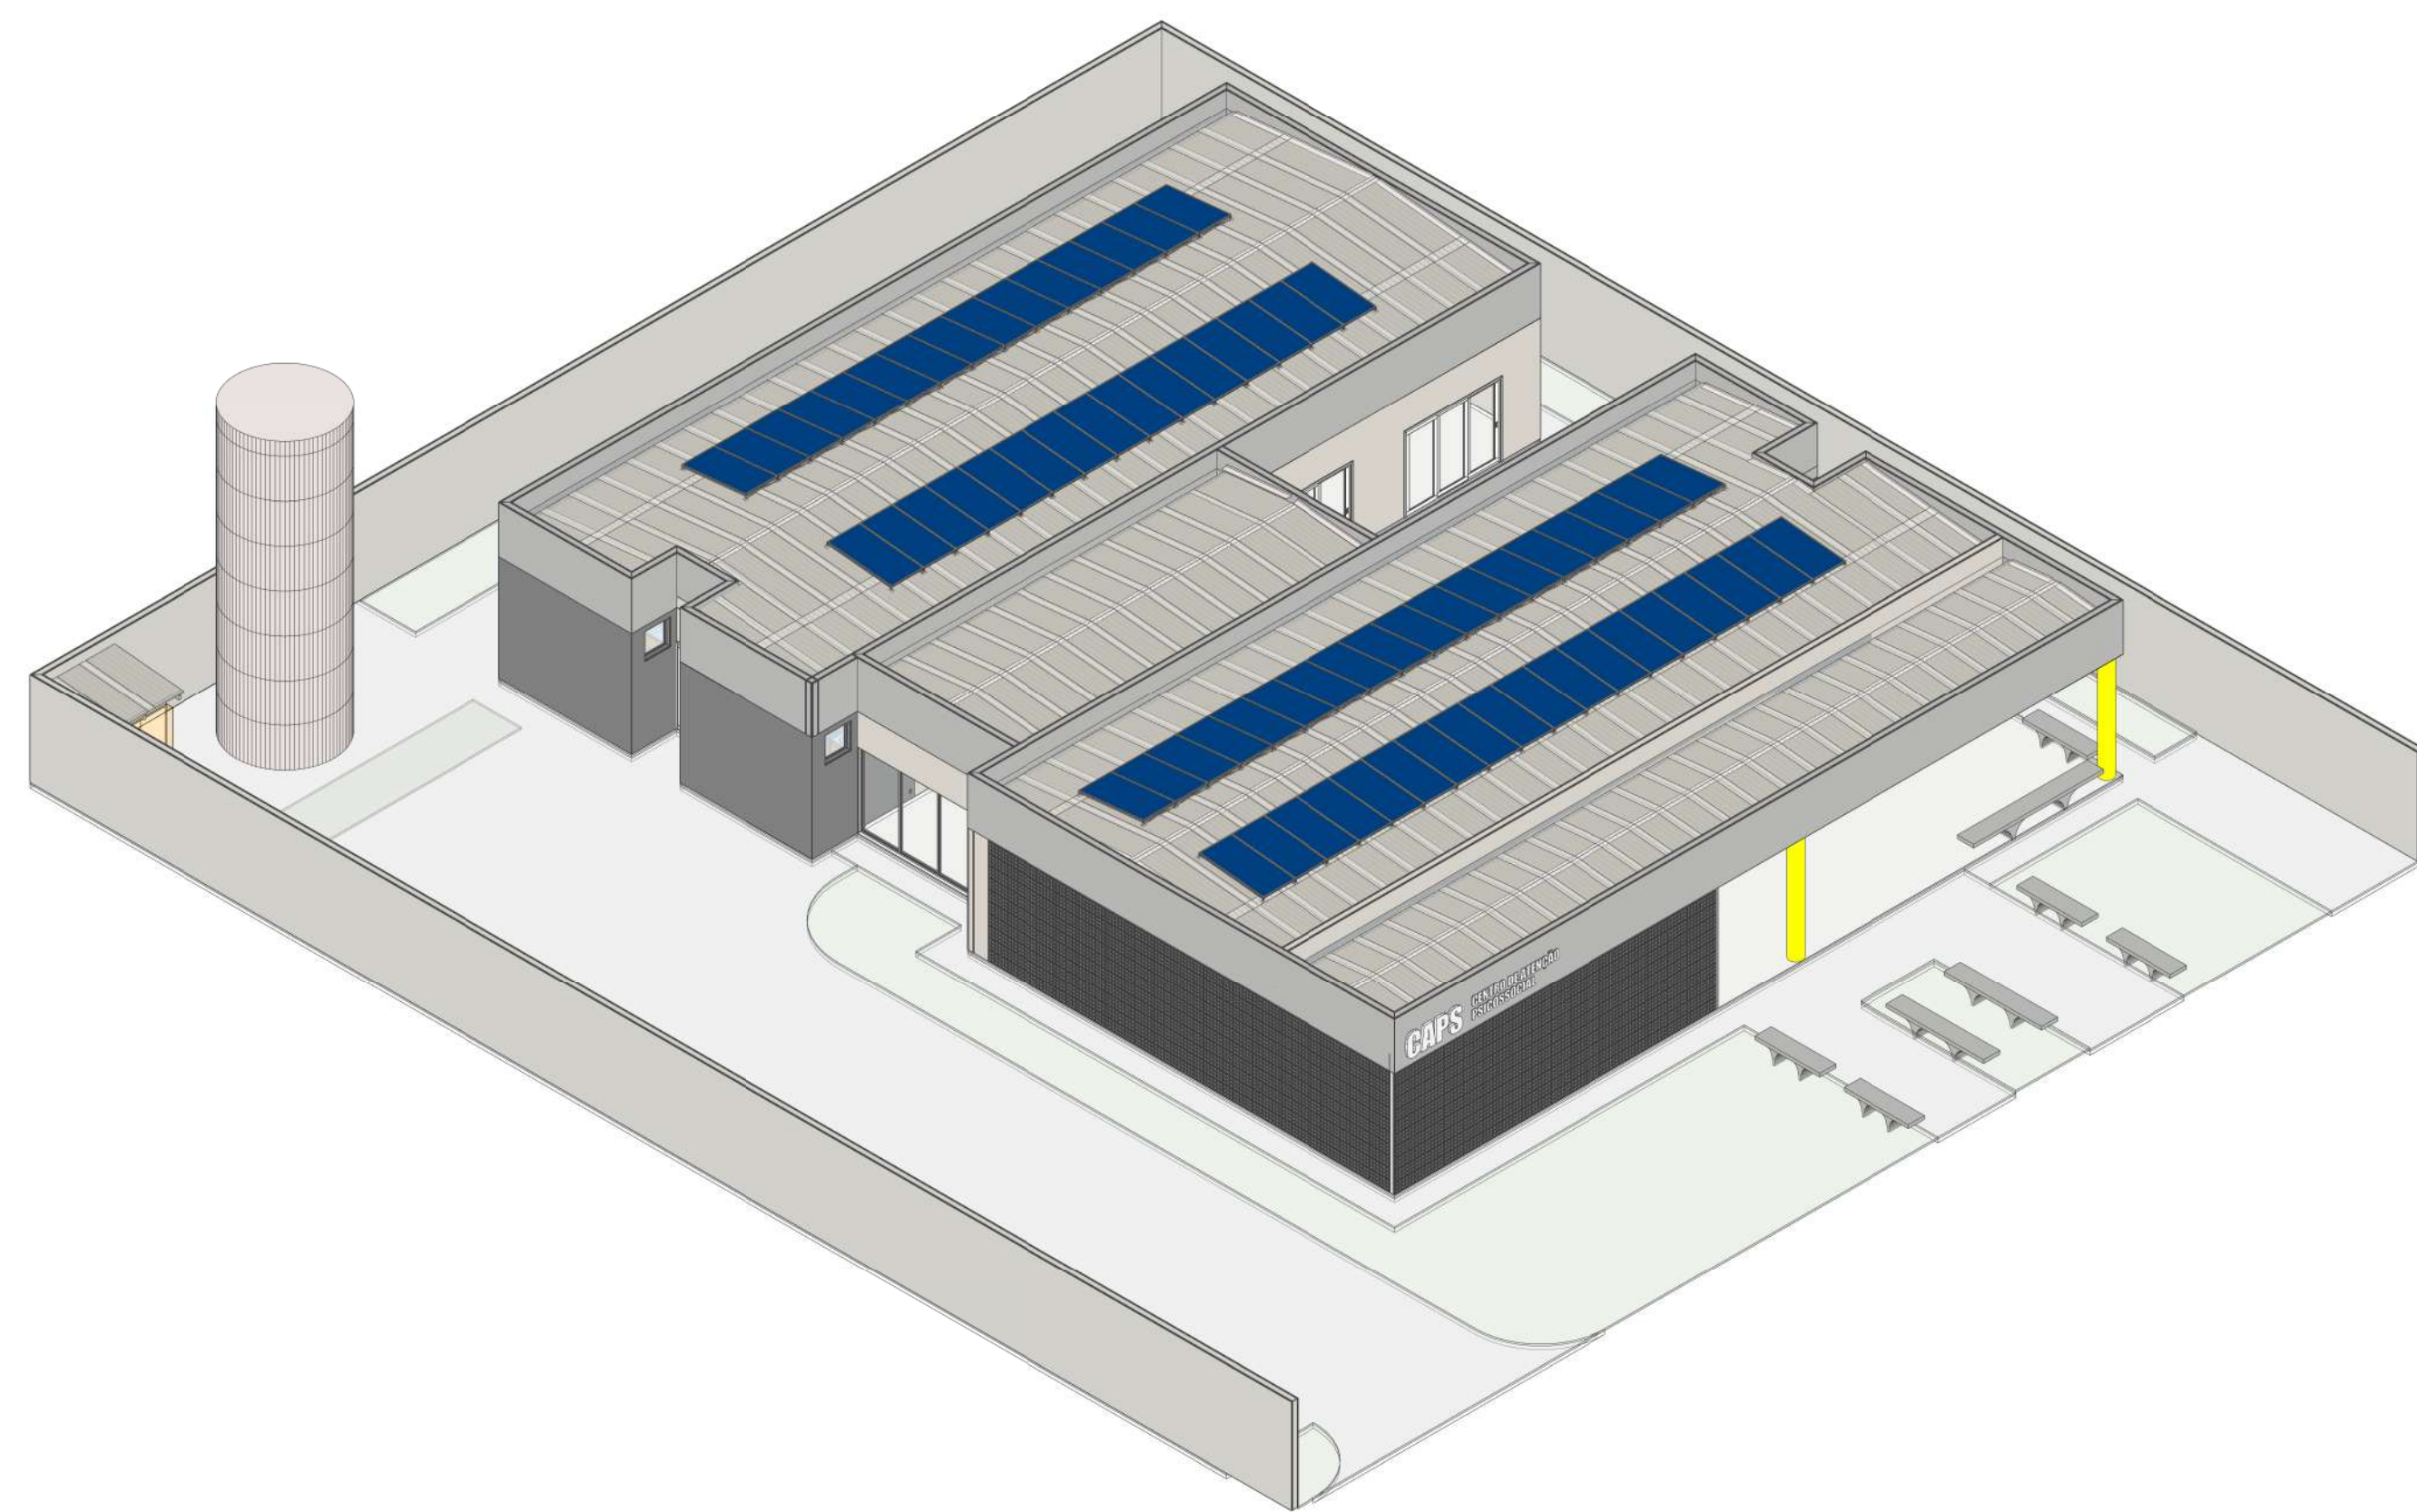

QUANTITATIVO DE TELHAS				
NOME	QTDE	TIPO	COMPRIMENTO (m)	LARGURA (m)
TELHA 01	2	TELHA ONDULADA FIBROCIMENTO 6mm	1,22	1,10
TELHA 02	50	TELHA ONDULADA FIBROCIMENTO 6mm	1,53	1,10
TELHA 03	102	TELHA ONDULADA FIBROCIMENTO 6mm	1,83	1,10
TELHA 04	5	TELHA ONDULADA FIBROCIMENTO 6mm	2,13	1,10
TELHA 05	26	TELHA ONDULADA FIBROCIMENTO 6mm	2,44	1,10
TELHA 06	94	TELHA ONDULADA FIBROCIMENTO 6mm	3,05	1,10
TOTAL	279			

NOMENCLATURA	
TÍP.	TÍPICO (MESMAS ANOTAÇÕES)
E.A.	EXCETO ANOTADO
T.V.M.	TOPO VIGA METÁLICA
T.E.C.	TOPO ELEMENTO DE CONCRETO

ASSINATURAS E CARIMBOS DO ENTE - APROVAÇÃO E EXECUÇÃO				PLANTA CHAVE DE SITUAÇÃO	
R00	17/04/2025	EMISSÃO INICIAL			
REVISÃO	DATA	DESCRIÇÃO			
TÍTULO DO PROJETO					
CENTRO DE ATENÇÃO PSICOSSOCIAL E II					
PROPOSTA Nº:					
MINISTÉRIO DA SAÚDE					
SECRETARIA DE ATENÇÃO ESPECIALIZADA À SAÚDE					
CNPJ:					
00.304.544/0109-03					
ENENDRO:					
Secretaria de Atenção Especializada à Saúde					
Espanada dos Ministérios Bloco 0 Edifício Sede - Ministério da Saúde					
CEP 70.705-900 - Brasília- DF					
TÍTULO DO PROJETO:					
CAPINAÇÃO TELHAS, CORTES E PERSPECTIVAS					
PROJETO DE ARQUITETO					
PROJETO REFERENCIAL CONCEITUAL					
NOME: PRANCHAS - ARQUITETO	REVISÃO	UNIDADE	DATA	ESCALA	
0002/0002	R00	MM	17/04/2025	INDICADA	
MARCELA CASTRO POLI			376X510M		
AUTORIA INTELECTUAL			REGISTRO	FOLHAS: 42	
				11,00 x 14,10	