
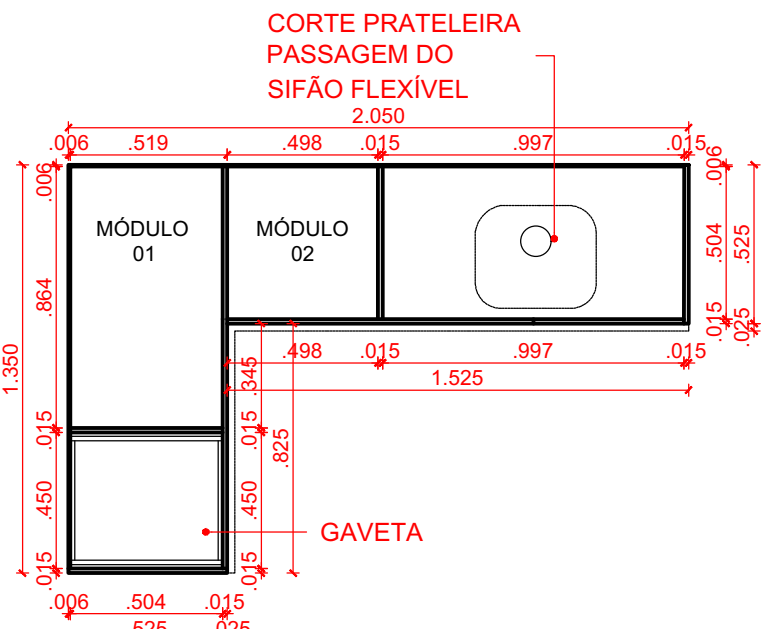
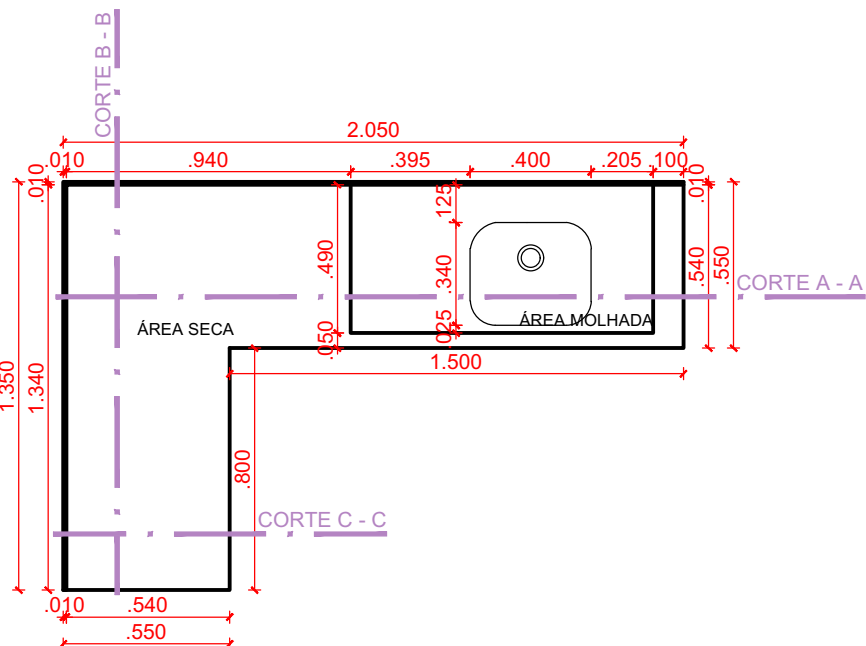


01 - MÓVEL COM TAMPO - SOB MEDIDA

COPA


01 UNIDADE

MÓVEL SOB MEDIDA EMBUTIDO - TAMPO 135x55 (MÓDULO 01) E 150x55 (MÓDULO 2) - MÓVEL EM MARCENARIA 135x52,5 (MÓDULO 1) E 152,5x52,5 (MÓDULO 2)
BANCADA EM PORCELANATO TÉCNICO RETIFICADO BRANCO POLIDO
*RODA BANCA 10 cm DE ALTURA
*MDF 15 mm (PORTAS/ GAVETAS/ ESTRUTURA/ CAIXARIA/ RODAPÉ) ACABAMENTO COR BRANCO MICRO (REF. BERNECK), MDF 6 mm (FUNDO) COR BRANCO MICRO (REF. BERNECK) E MDF 25 mm (PRATELEIRAS) COR BRANCO MICRO (REF. BERNECK)
*CORREDIÇAS TElescópicas COM AMORTECEDOR 500 mm (08 UNIDADES)
*PERFIL PUXADOR CAVA METÁLICA EM AÇO ESCOVADO METRO LINEAR: 4,00 (3,64+10%) METROS LINEARES
*PREVER SAPATAS NA BASE DO MÓVEL
*PREVER DOBRADIÇAS BAIXAS DE ABERTURA DA PORTA EM 110° - 08 UNIDADES POR MÓVEL
*CUBA DE 40x34x17 CM C/ VÁLVULA, INCLUIR SIFÃO PLÁSTICO INSTALADO (01 UNIDADE)
*APLICAR SILICONE ENTRE TAMPO E RODABANCA.
*CONFERIR MEDIDA E ESQUADRO DAS PAREDES.
*CONFERIR PONTO DE ÁGUA E ESGOTO NO LOCAL PARA CORTE DO TAMPO E INSTALAÇÃO DA AUTOCLAVE.
*CORTE DO FUNDO E INSTALAÇÃO DA CUBA.
*TORNEIRA: 01 UNIDADE.
FORNECIMENTO DE TORNEIRA PARA COZINHA BICA ALTA GALI. REFERÊNCIA: DOCOL COD. 00801306.

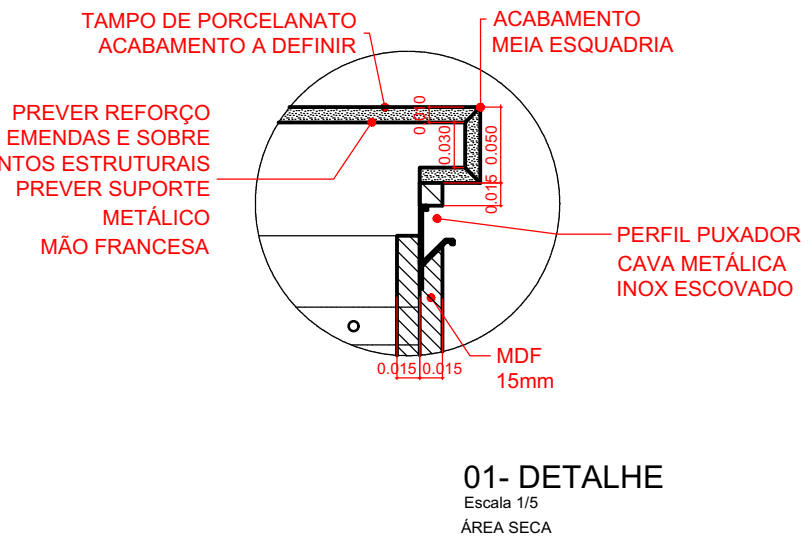


VISTA SUPERIOR - TAMPO


VISTA SUPERIOR - TAMPO

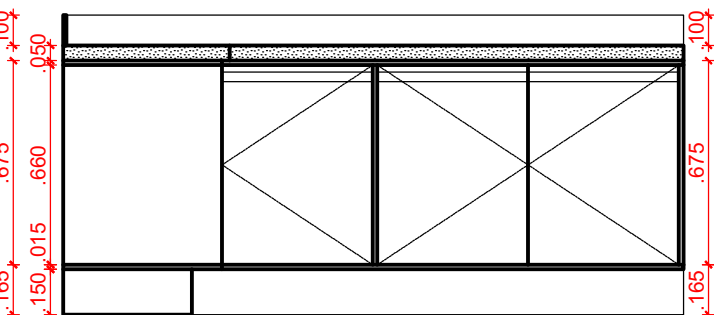


VISTA FRONTAL

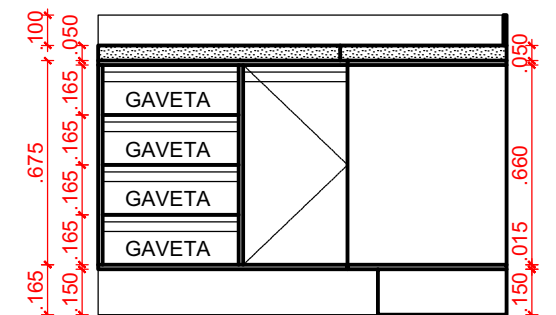


VISTA LATERAL

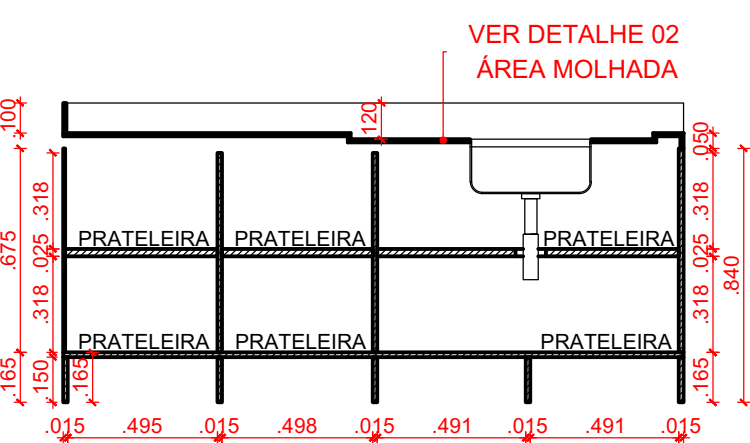


CORTE AA

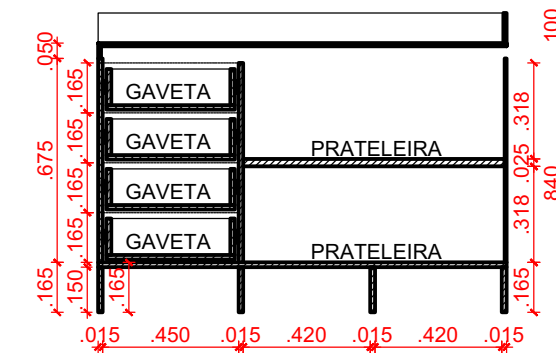

CORTE BB

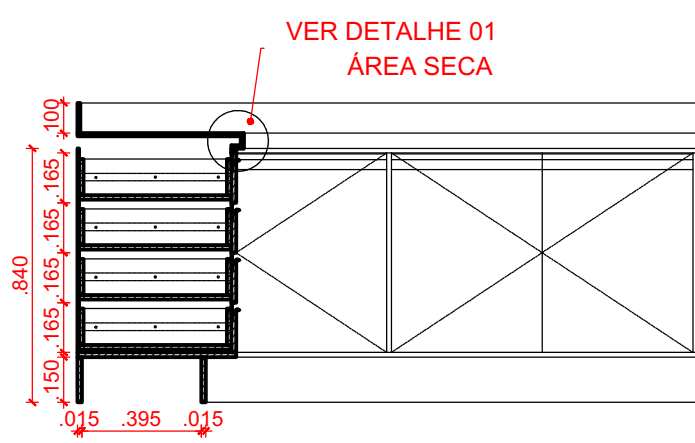

CORTE CC

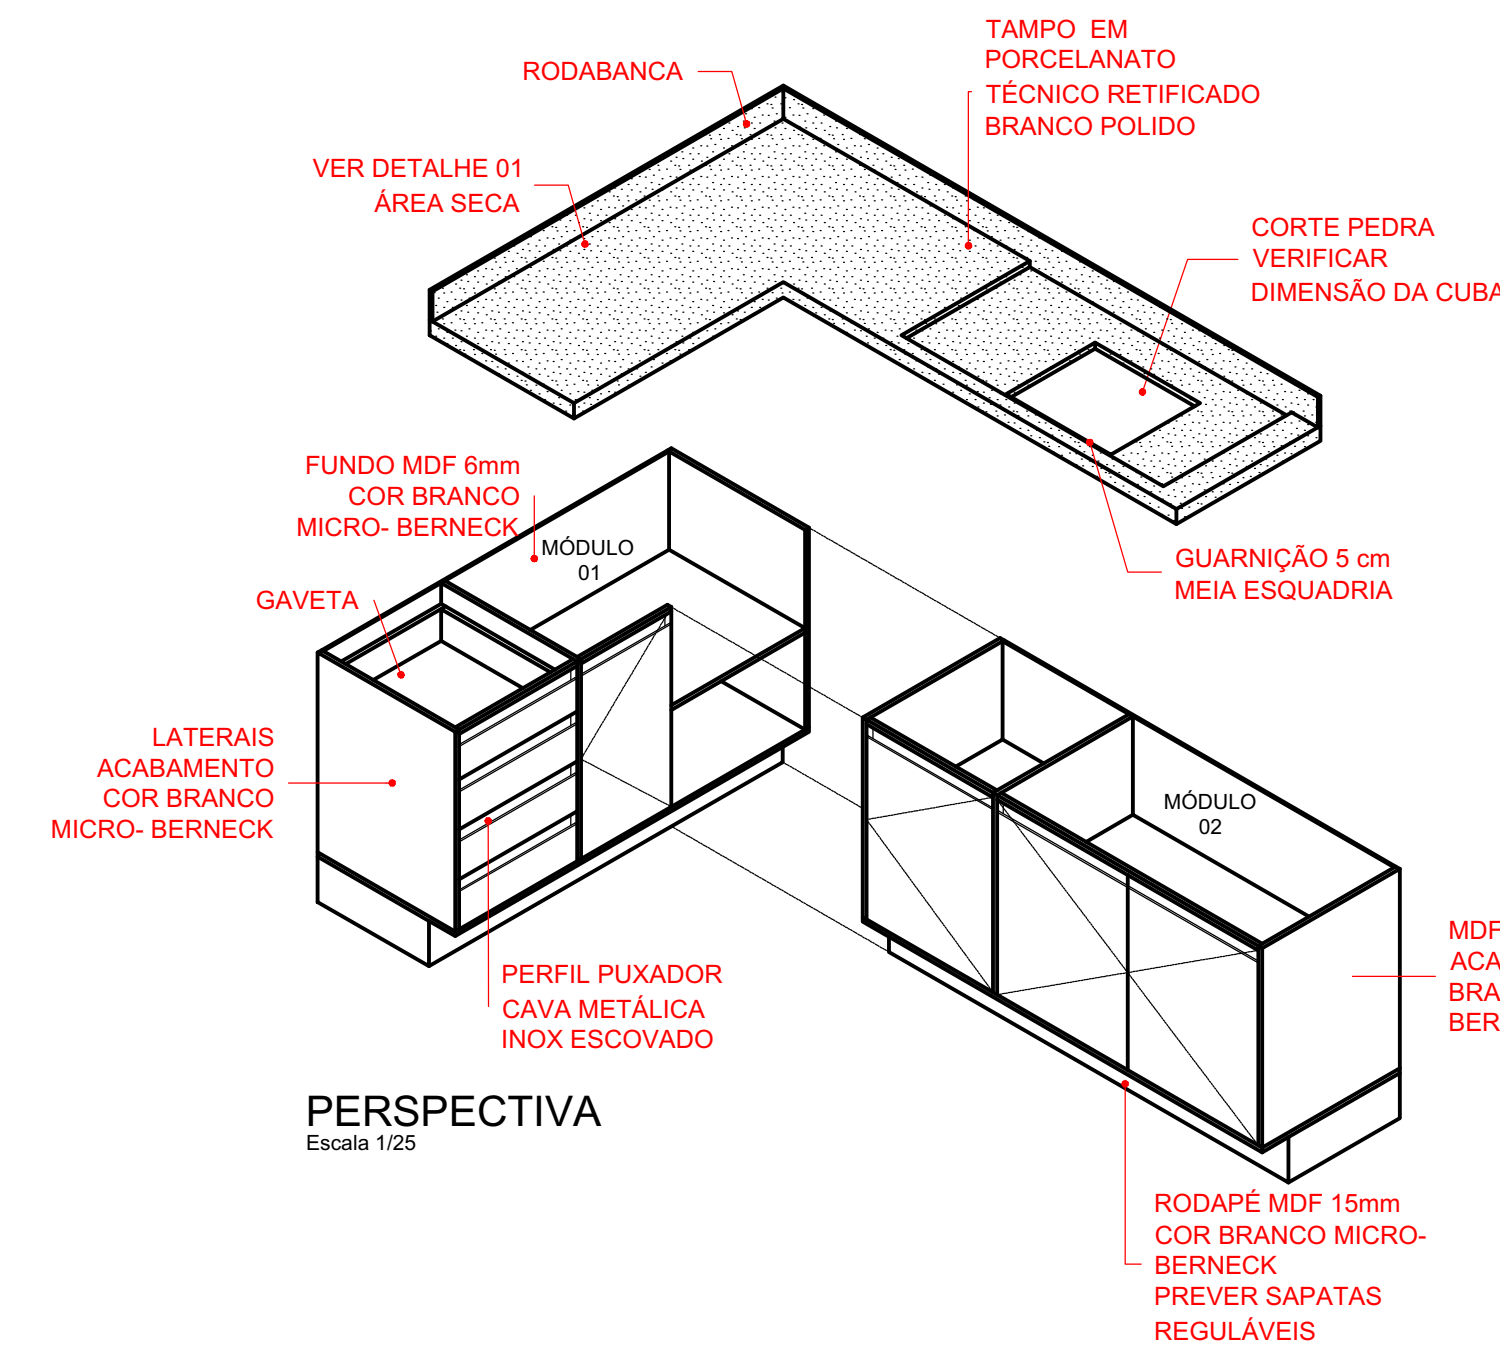


PERSPECTIVA

02 - BANCADA PARA REFEIÇÃO


COPA

01 UNIDADE


BANCADA SOB MEDIDA - TAMPO 270x55
BANCADA EM MDF 15mm COR CAFELATTE (REF. ARAUCO)
TESTEIRA 10cm EM MDF 15mm COR CAFELATTE (REF. ARAUCO)
RODABANCA EM MDF 15mm COR CAFELATTE (REF. ARAUCO)
ESTRUTURA DE FIXAÇÃO EM MDF 15mm COR BRANCO MICRO (REF. BERNECK)
*FIXAÇÃO COM BUCHA 8mm E PARAFUSO ROSCA SOBERBO 5,0x60mm
*INSTALAR BANCADA A 1,00m DO PISO ACABADO
*CONFERIR MEDIDA E ESQUADRO DAS PAREDES.

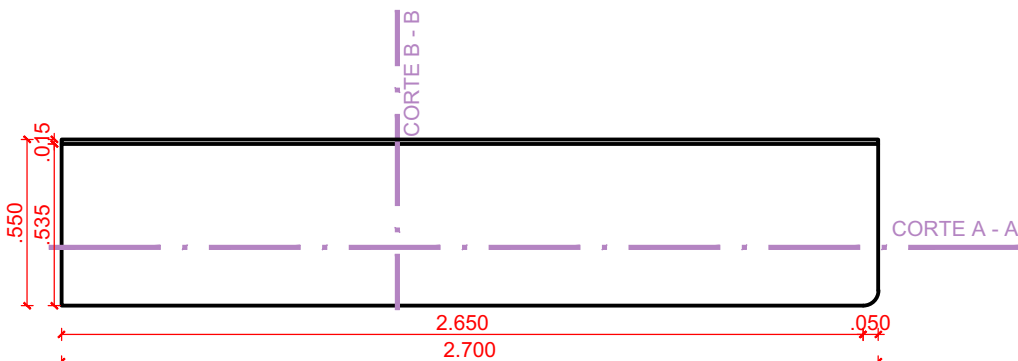


VISTA SUPERIOR

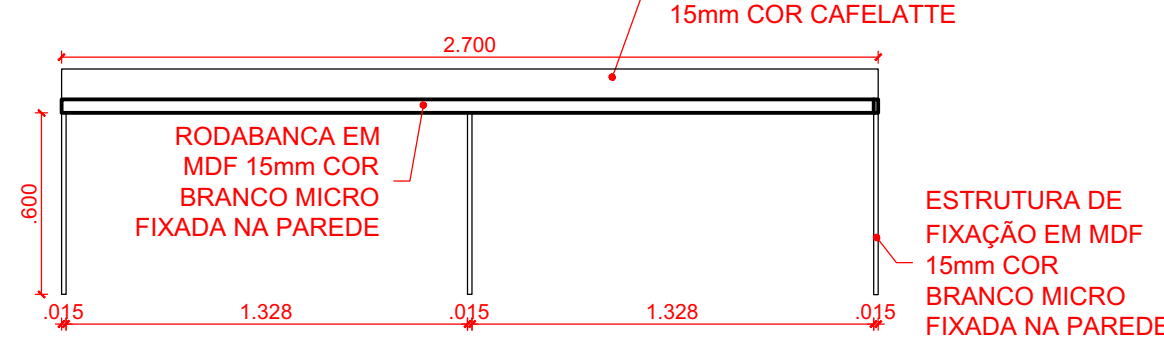


VISTA FRONTAL

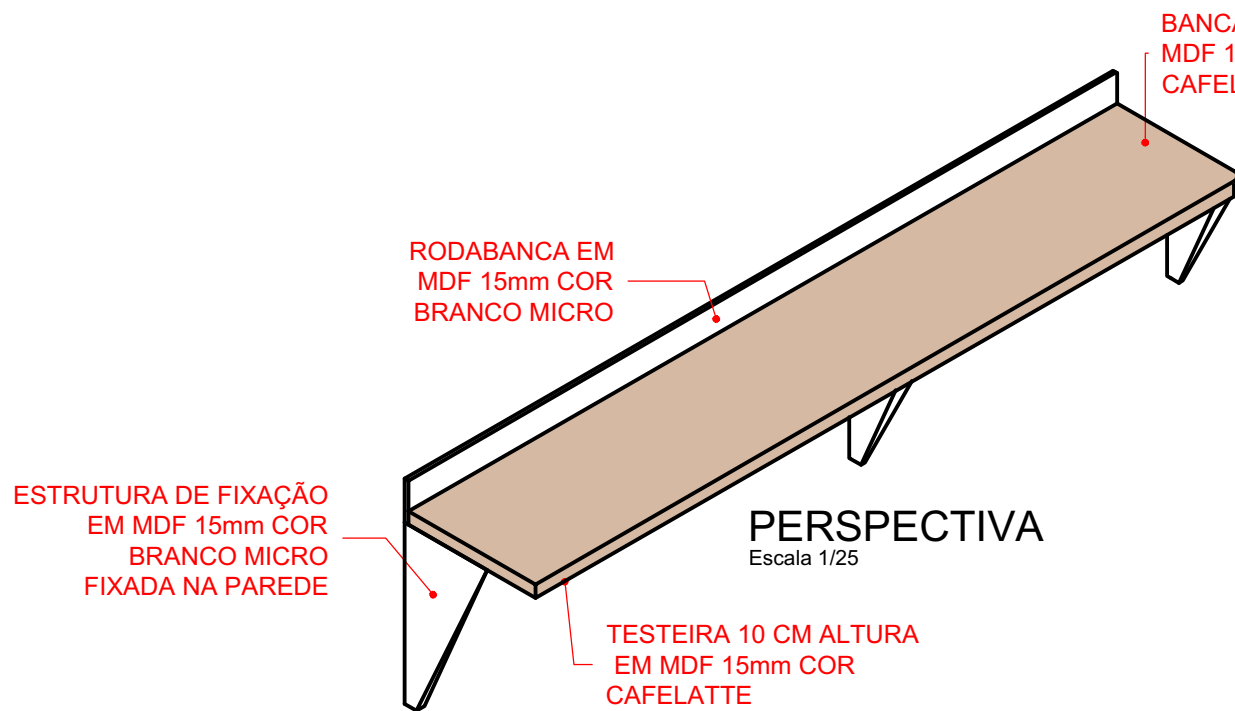


PERSPECTIVA

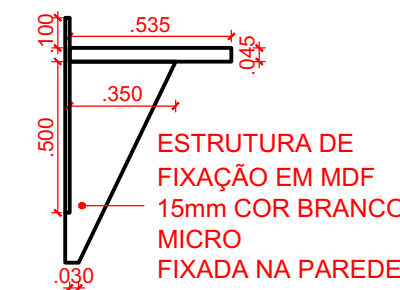


VISTA LATERAL

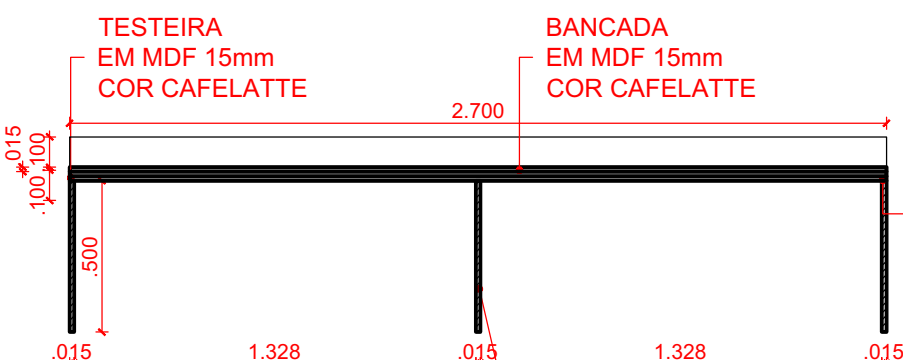

CORTE AA

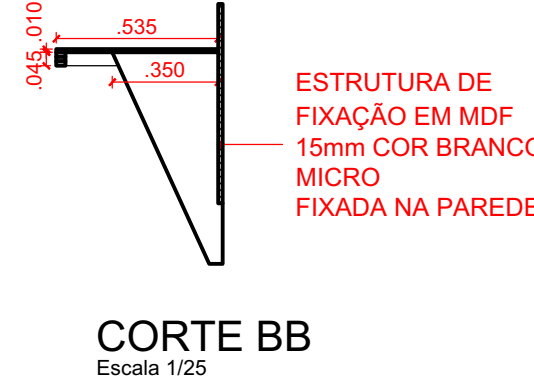

CORTE BB

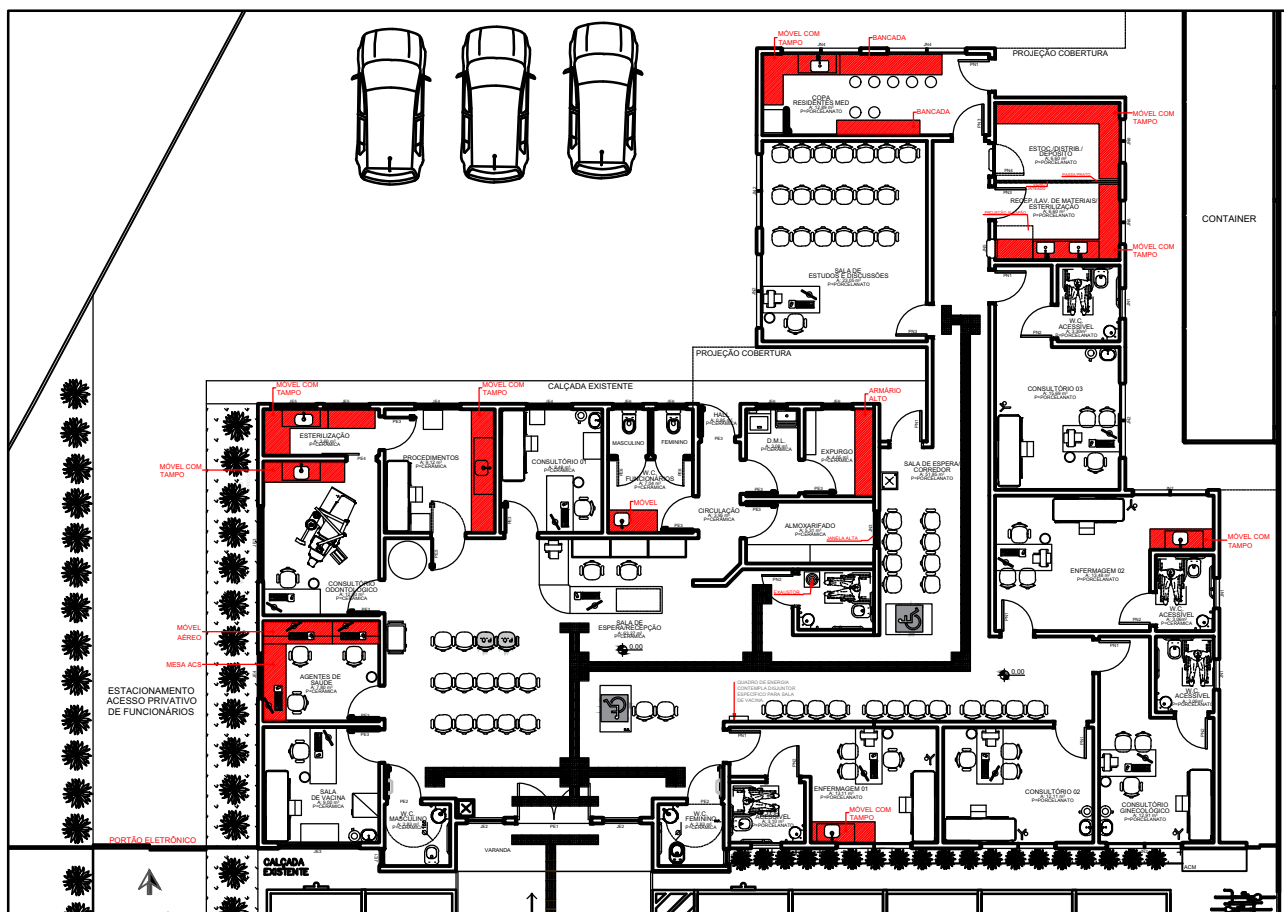

INFORMAÇÕES DO IMÓVEL	
REGISTROS IMOBILIÁRIO	70.931
CADASTRO IPTU	44.874
ÁREA DO IMÓVEL	5.061,46 m²
ÍNDICES URBANÍSTICOS	
TAXA DE OCUPAÇÃO	8,06%
Área Computável na T.O.: 225,26 M2	
ZONEAMENTO	ZR
GABARITO	01 Pavimento
COEFICIENTE DE APROVEITAMENTO	0,36
QUADRO DE ÁREAS	
ÁREA A CONSTRUIR/ AMPLIAR - TOTAL	181,92 m²
ÁREAS EXISTENTES - TOTAL	195,52 m²
CONTAINER	29,74m²
BARRILETE	13,20m²
ÁREA TOTAL	420,38 m²
ÁREA DE LAYOUT	407,18 m²
Informações para contato: FONE: (47) 2106-8461 (47) 2106-8288	

APROVAÇÃO PREFEITURA	PROPRIETÁRIO
OUTROS ÓRGÃOS	RESPONSÁVEL TÉCNICO PROJETO
MUNICÍPIO DE JARAGUÁ DO SUL CNPJ 83.102.459/0001-23 ROGÉRIO LUIZ DA SILVA SEC. MUN. DE SAÚDE	
Documento assinado digitalmente CLEYSON STEIN Data: 09/10/2024 15:35:03 -0300 Verifique em https://validar.digov.br	
CLEYSON STEIN ARQUITETO E URBANISTA	

PREFEITURA MUNICIPAL DE JARAGUÁ DO SUL	
SECRETARIA MUNICIPAL DE SAÚDE	
DIRETORIA ADMINISTRATIVA E FINANCEIRA	
PROJETOS	
DETALHAMENTO INTERIORES	
TÍTULO: UBS AMABILE PEDROTTI	
CONTEÚDO: MOBILIÁRIO	
PROPRIETÁRIO: FUNDO MUNICIPAL DE SAÚDE	
LOGRADOURO: RUA 783-ADOLFO ANTONIO EMMENDOERFER, S/N	
BARRIO: RIO MOLHA	
DATA: 09/2023	ESCALA: INDICADA
DESENHO: MANOELA	ARQUIVO: MOBILIARIO UBS RIO MOLHA.DWG
Nº DE PRANCHAS: 01	
06	