

04 - MÓVEL COM TAMPO - SOB MEDIDA

RECEP./LAV. DE MATERIAIS/ESTERILIZAÇÃO

01 UNIDADE

MÓVEL SOB MEDIDA EMBUTIDO - TAMPO 200X55 (MÓDULO 01) E 175X55 (MÓDULO 2) - MÓVEL EM MARCENARIA 200X52,5 (MÓDULO 1) E 277,5X52,5 (MÓDULO 2)

BANCADA EM PORCELANATO TÉCNICO RETIFICADO BRANCO POLIDO

*RODA BANCA 10 cm DE ALTURA

*MDF 15 mm (PORTAS/ GAVETAS/ ESTRUTURA/ CAIXARIA/ RODAPÉ) ACABAMENTO COR BRANCO MICRO (REF. BERNECK), MDF 6 mm (FUNDO) COR BRANCO MICRO (REF. BERNECK) E MDF 25 mm (PRATELEIRAS) COR BRANCO MICRO (REF. BERNECK)

*CORREDIÇAS TELESÓPICAS COM AMORTECEDOR 500 mm (20 UNIDADES)

*PERFIL PUXADOR CAVA METÁLICA EM AÇO ESCOVADO METRO LINEAR: 8,32 (7,56+10%) METROS LINEARES

*PREVER SAPATAS NA BASE DO MÓVEL

*PREVER DOBRADIÇAS BAIXAS DE ABERTURA DA PORTA EM 110° - 12 UNIDADES POR MÓVEL

*FAZER CORTE DO TAMPO PARA INSTALAÇÃO DA TORNEIRA

*APLICAR SILICONE ENTRE TAMPO E RODABANCA.

*CONFERIR MEDIDA E ESQUADRO DAS PAREDES.


*CONFERIR PONTO DE ÁGUA E ESGOTO NO LOCAL PARA CORTE DO TAMPO E INSTALAÇÃO DA AUTOCLAVE.

*CORTE DO FUNDO E INSTALAÇÃO DA CUBA, TORNEIRA E AUTOCLAVE.

*FAZER CORTE DO TAMPO PARA INSTALAÇÃO DA CUBA - DIMENSÕES 40X34X17 cm


TORNEIRA: 02 UNIDADES.

FORNECIMENTO DE TORNEIRAS PARA COZINHA BICA ALTA GALI. REFERÊNCIA: DOCOL COD. 00801306.

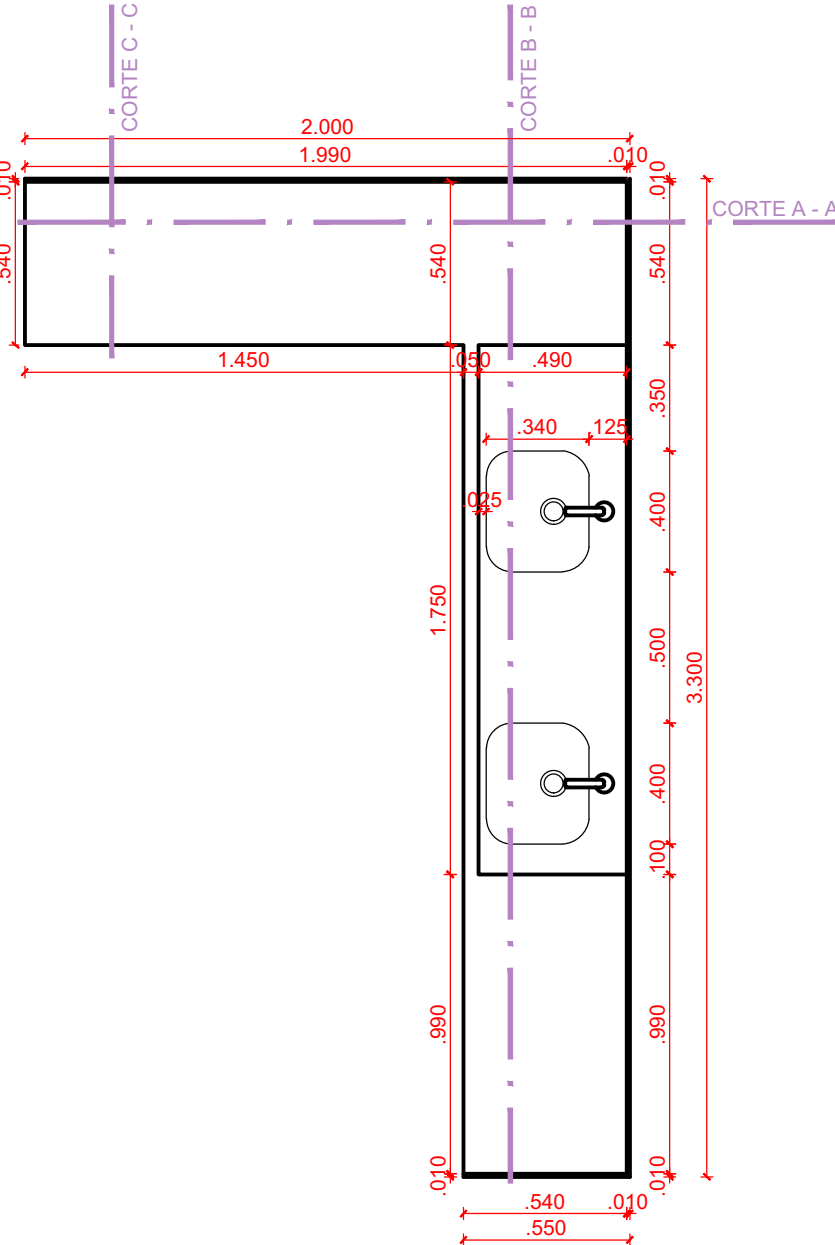


VISTA SUPERIOR - TAMPO

Escala 1/25

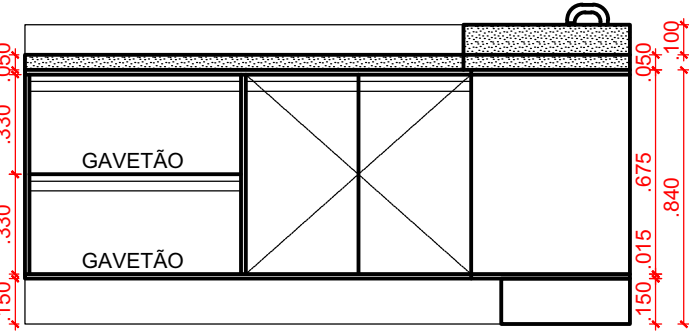


VISTA FRONTAL

Escala 1/25

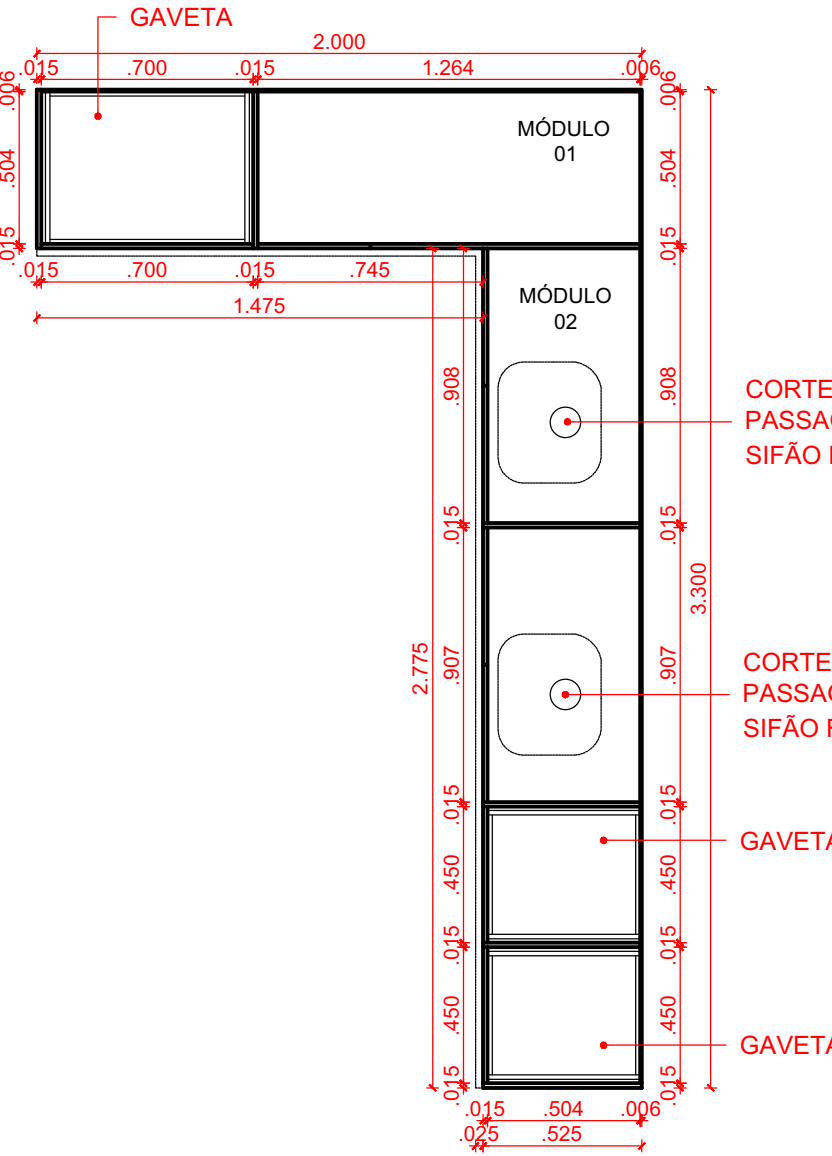

VISTA SUPERIOR - MÓVEL

Escala 1/25

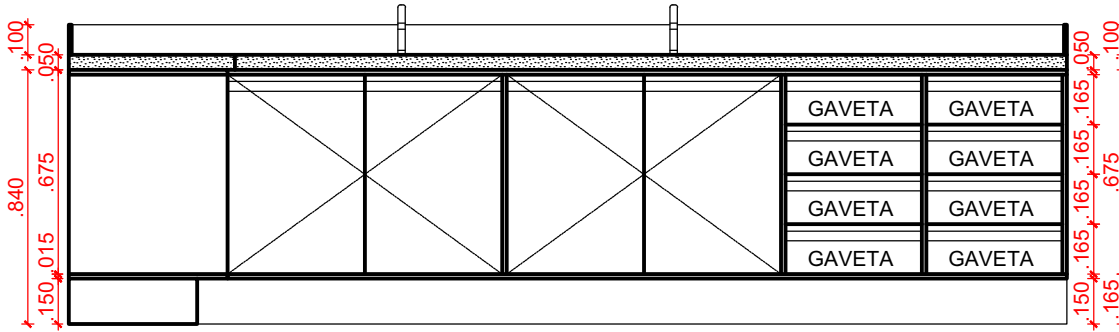

VISTA LATERAL

Escala 1/25

05 - MÓVEL COM TAMPO - SOB MEDIDA

ESTOC./DISTRIB./DEPÓSITO

01 UNIDADE

MÓVEL SOB MEDIDA EMBUTIDO - TAMPO 275X55 (MÓDULO 01) E 200X55 (MÓDULO 2) - MÓVEL EM MARCENARIA 277,5X52,5 (MÓDULO 1) E 200X52,5 (MÓDULO 2)

BANCADA EM PORCELANATO TÉCNICO RETIFICADO BRANCO POLIDO

*RODA BANCA 10 cm DE ALTURA

*MDF 15 mm (PORTAS/ GAVETAS/ ESTRUTURA/ CAIXARIA/ RODAPÉ) ACABAMENTO COR BRANCO MICRO (REF. BERNECK), MDF 6 mm (FUNDO) COR BRANCO MICRO (REF. BERNECK) E MDF 25 mm (PRATELEIRAS) COR BRANCO MICRO (REF. BERNECK)

*CORREDIÇAS TELESÓPICAS COM AMORTECEDOR 500 mm (24 UNIDADES)


*PERFIL PUXADOR CAVA METÁLICA EM AÇO ESCOVADO METRO LINEAR: 9,41 (8,56+10%) METROS LINEARES

*PREVER SAPATAS NA BASE DO MÓVEL

*PREVER DOBRADIÇAS BAIXAS DE ABERTURA DA PORTA EM 110° - 06 UNIDADES POR MÓVEL


*APLICAR SILICONE ENTRE TAMPO E RODABANCA.

*CONFERIR MEDIDA E ESQUADRO DAS PAREDES.

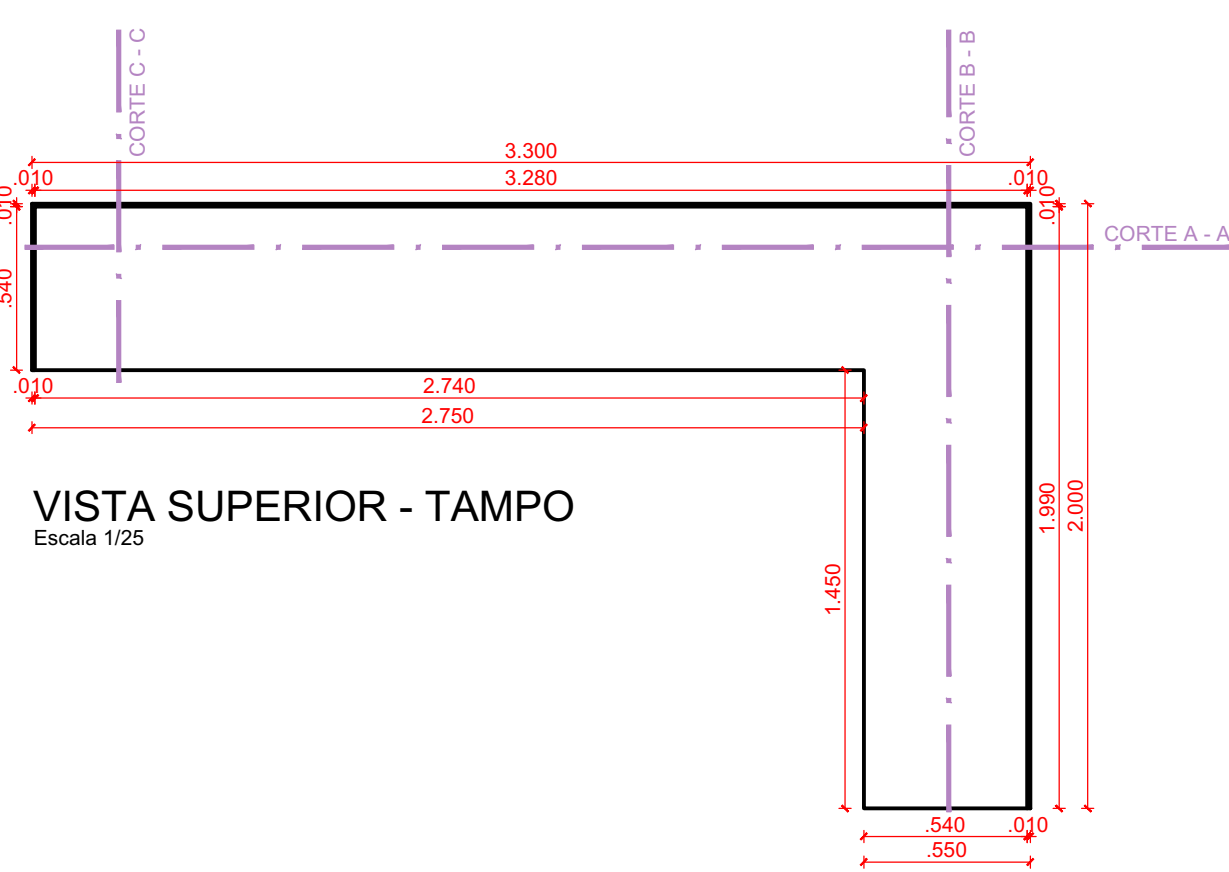


VISTA SUPERIOR - TAMPO

Escala 1/25

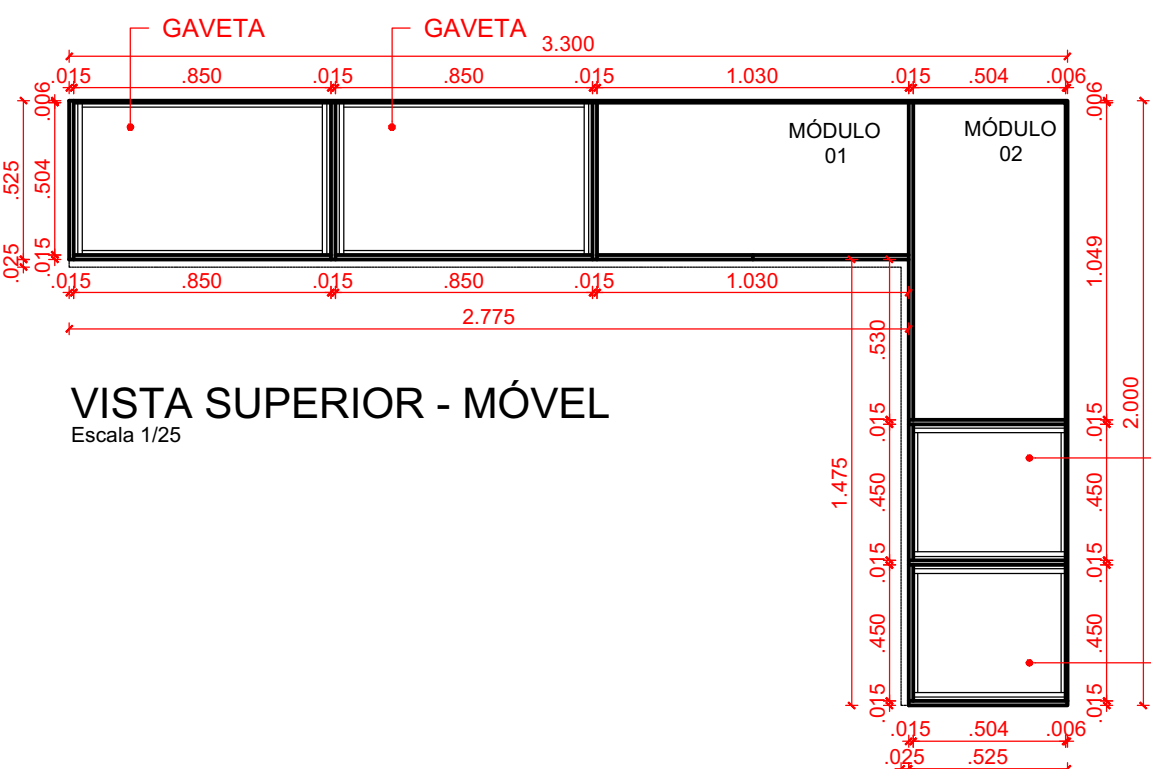

VISTA SUPERIOR - MÓVEL


Escala 1/25

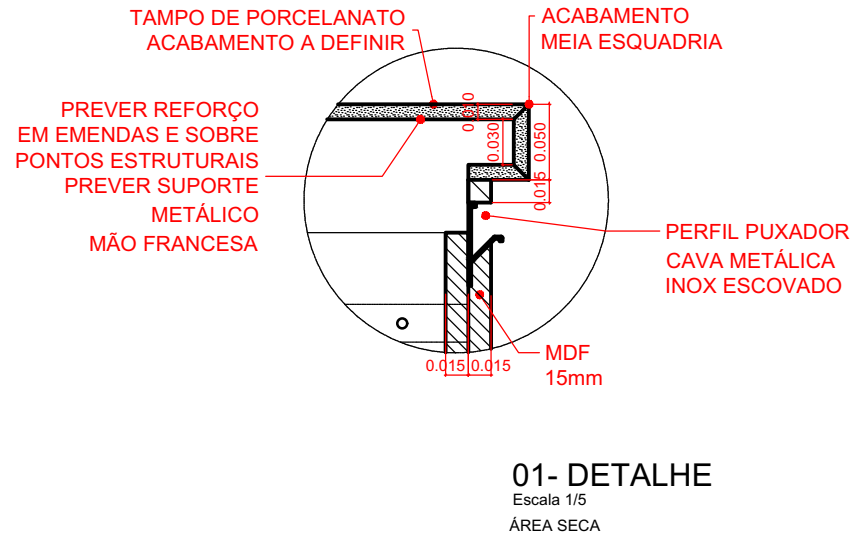

01- DETALHE


Escala 1/5

ÁREA SECA

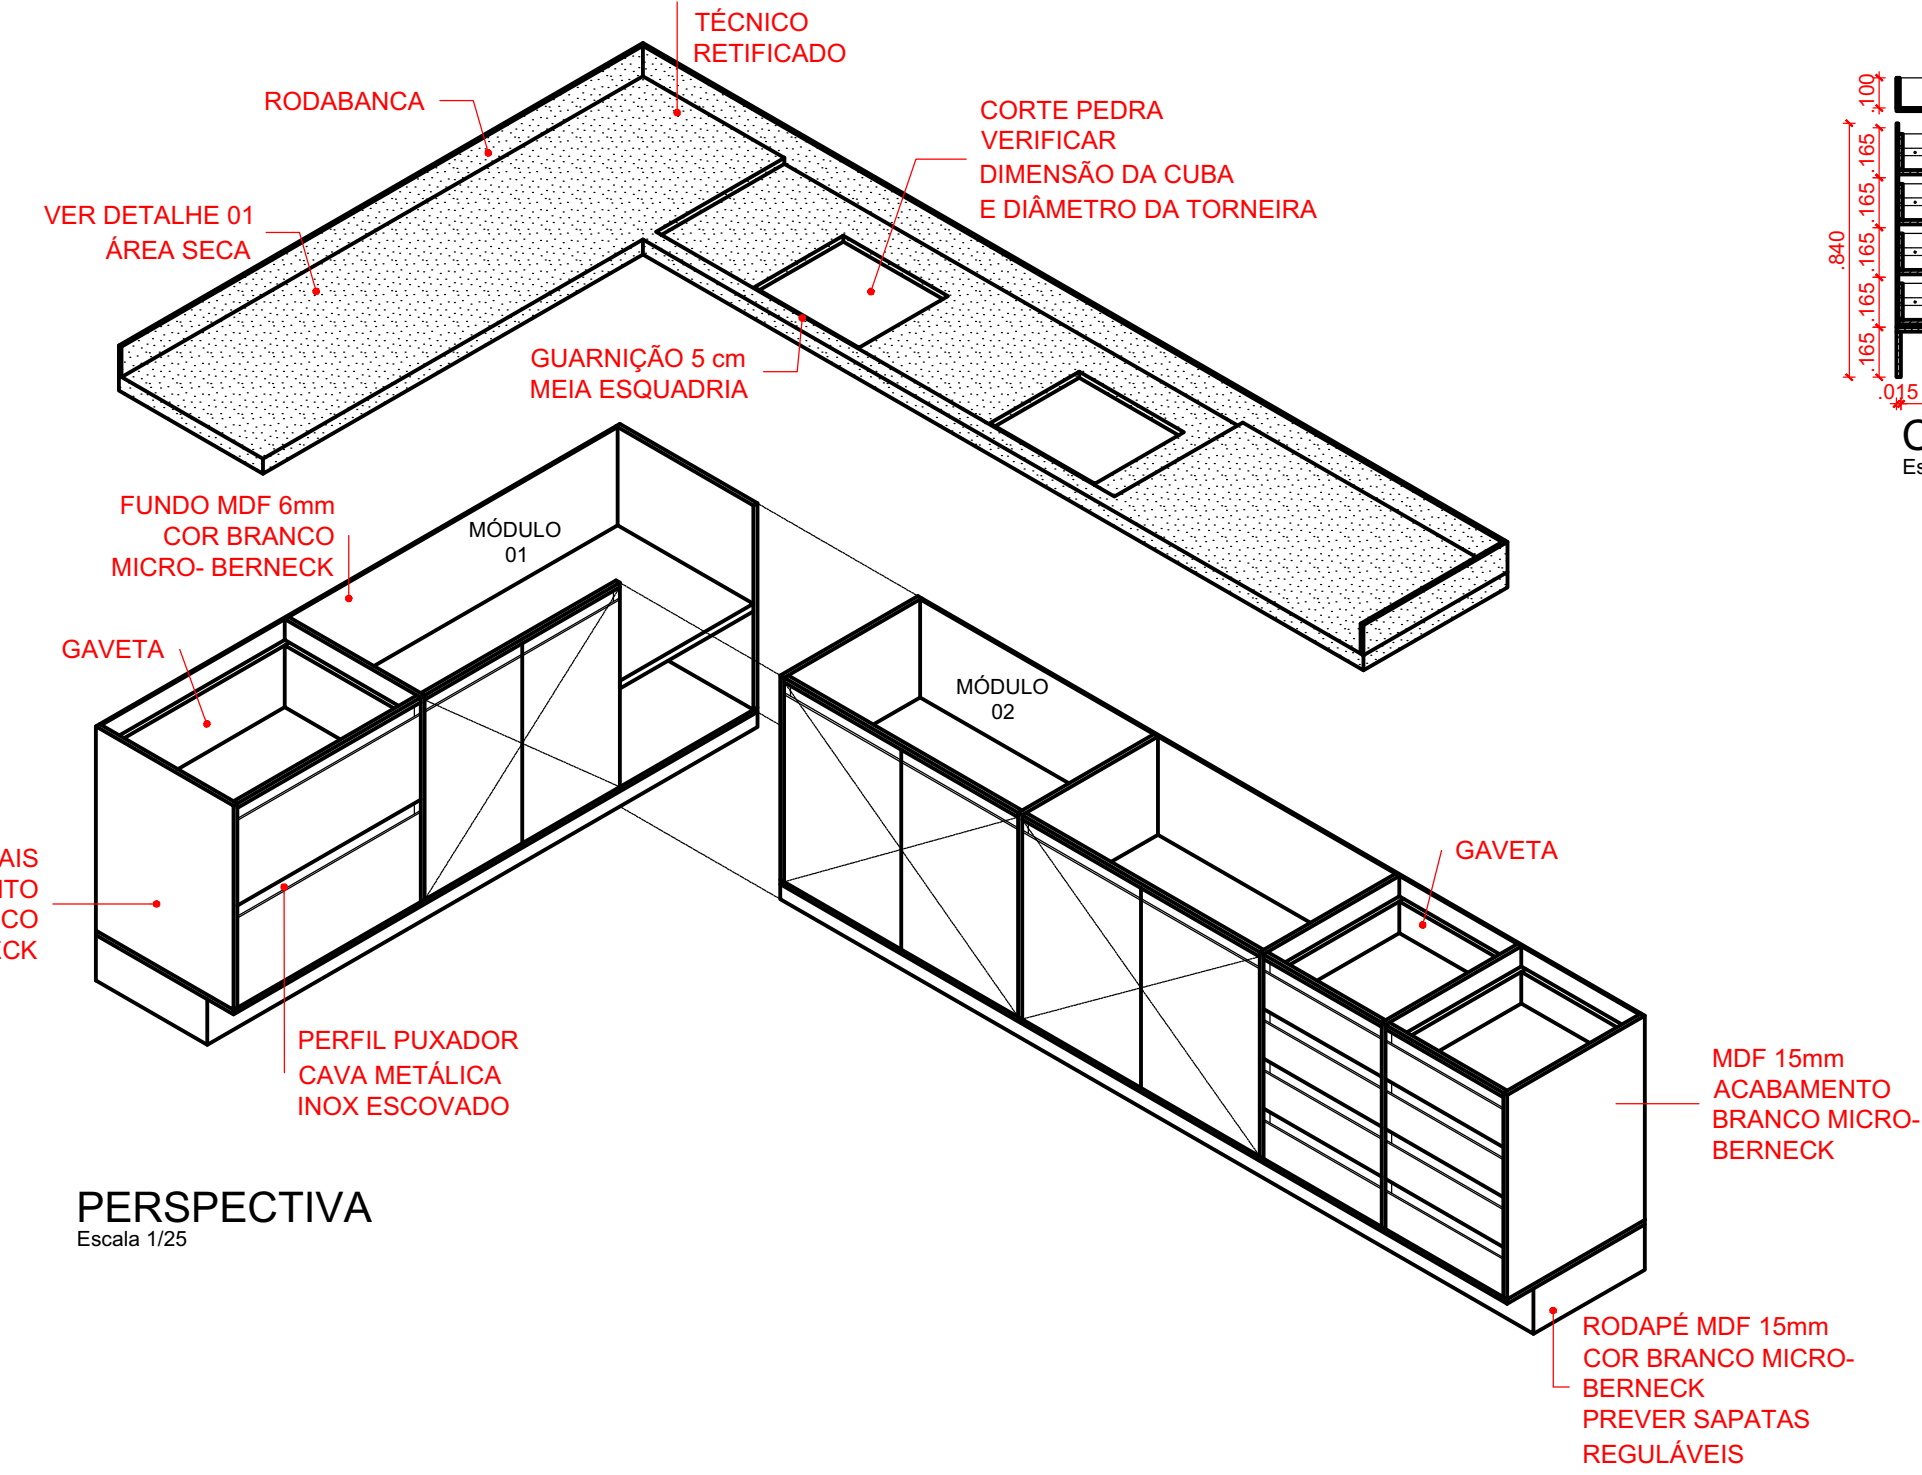


PERSPECTIVA

Escala 1/25

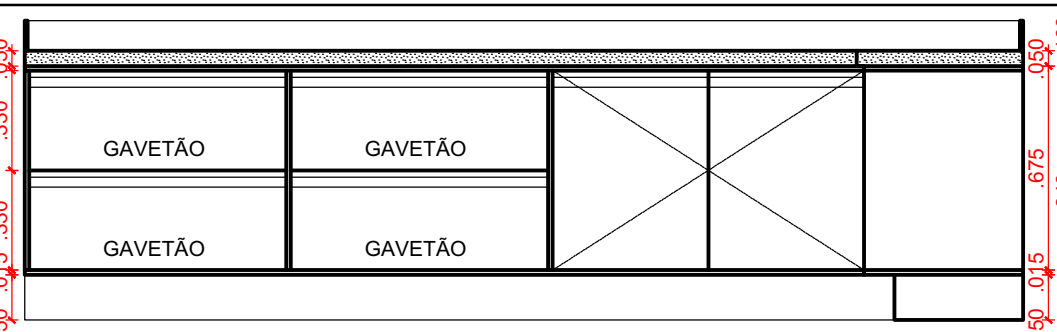


VISTA FRONTAL

Escala 1/25

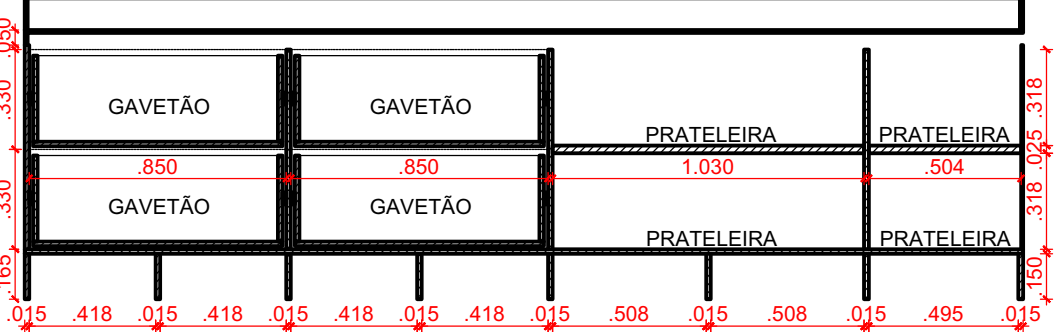


VISTA LATERAL

Escala 1/25

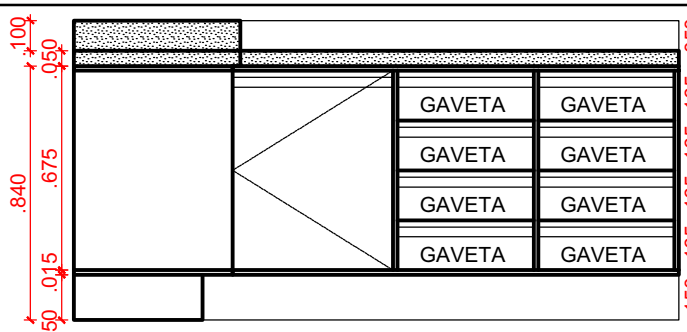


VISTA LATERAL

Escala 1/25

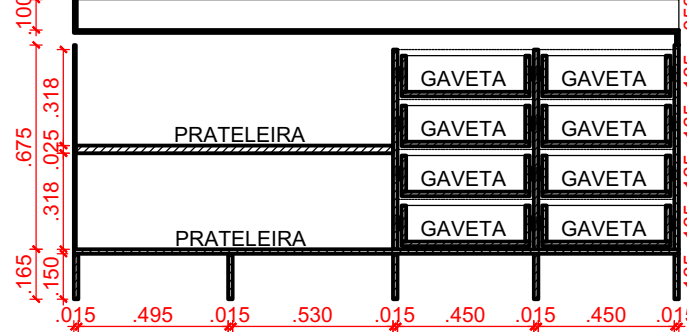


VISTA LATERAL

Escala 1/25

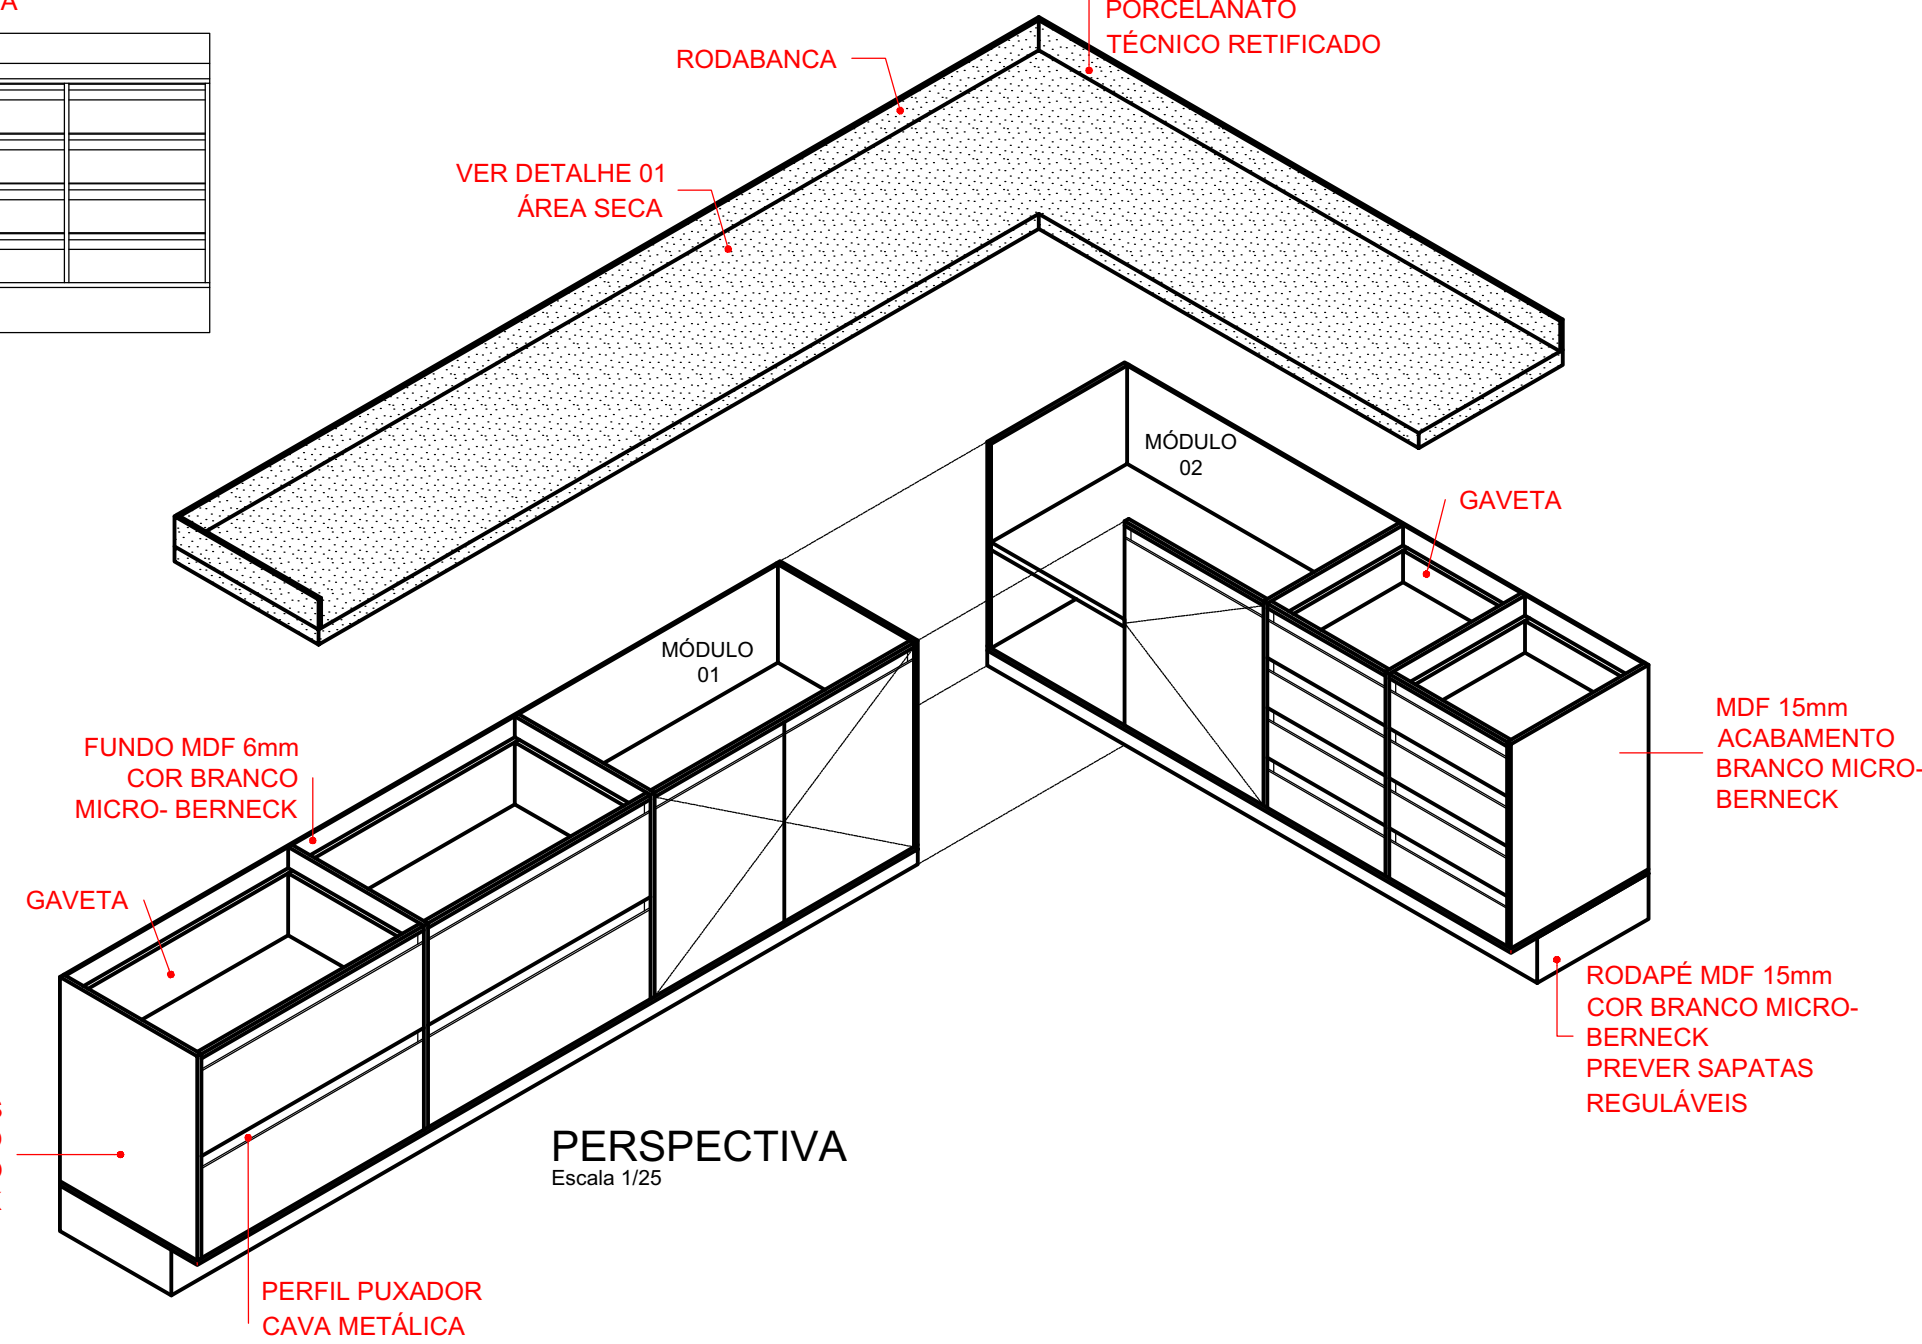


PERSPECTIVA

Escala 1/25

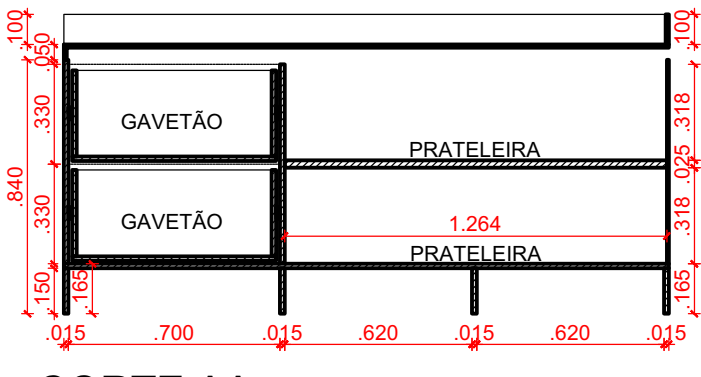


CORTE AA

Escala 1/25

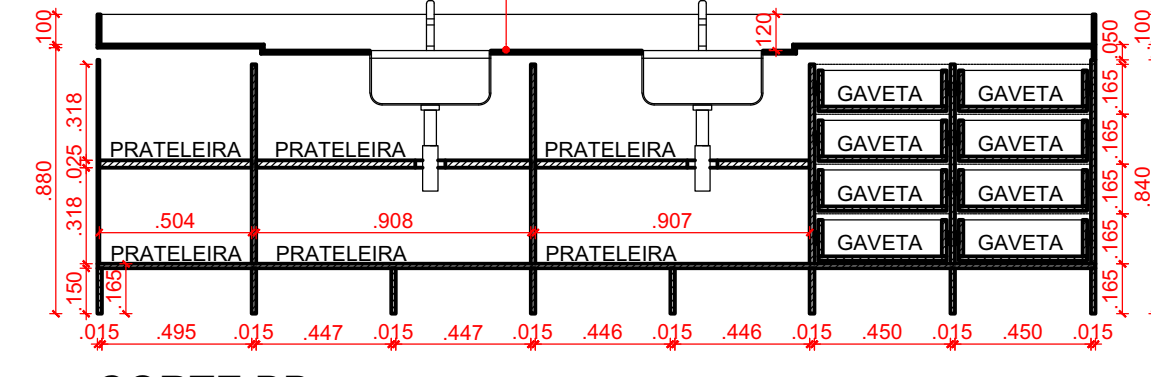


CORTE BB

Escala 1/25

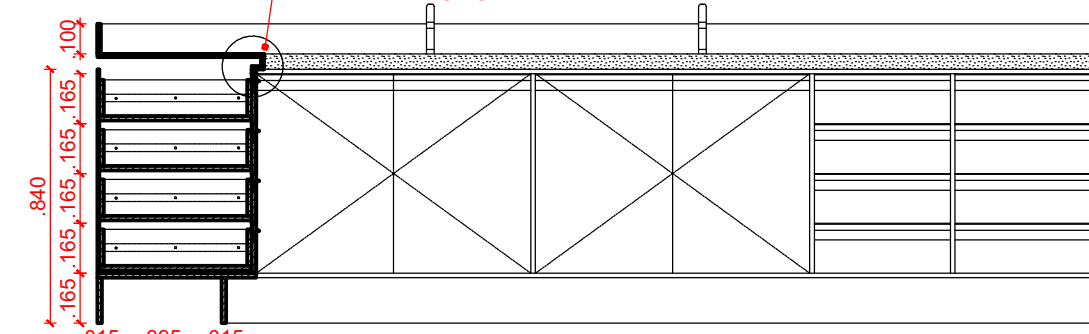

CORTE CC


Escala 1/25

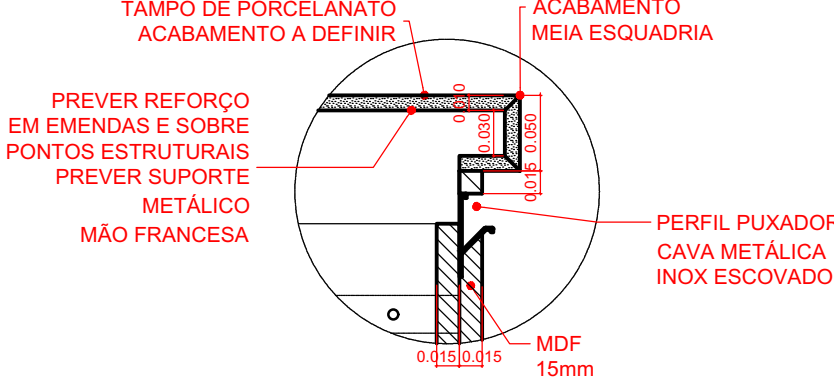

01- DETALHE

Escala 1/5

ÁREA SECA

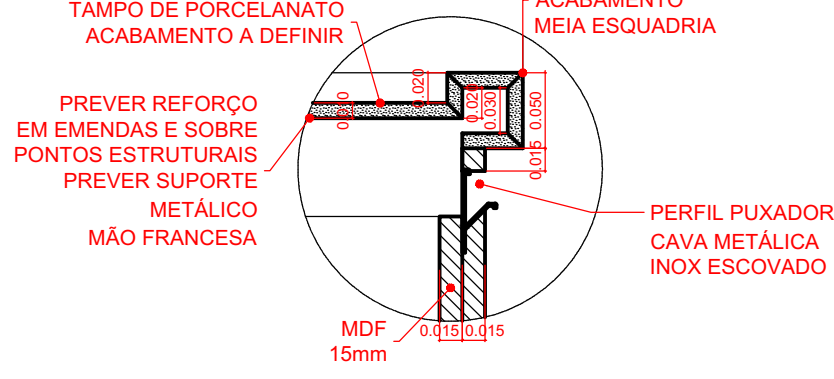

02- DETALHE

Escala 1/5

ÁREA MOLHADA

