

01 - ARMÁRIO ALTO

EXPURGO

01 UNIDADE

MÓVEL SOB MEDIDA - ALTURA PÉ DIREITO 284X50 (CONFERIR NO LOCAL)

*MDF 15 mm (PORTAS/ GAVETAS/ ESTRUTURA/ CAIXARIA/ RODAPÉ) ACABAMENTO COR

BRANCO MICRO (REF. BERNECK).

MDF 6 mm (FUNDO) COR BRANCO MICRO (REF. BERNECK) E MDF 25 mm (PRATELEIRAS) COR

BRANCO MICRO (REF. BERNECK)

*PERFIL PUXADOR CAVA METÁLICA EM AÇO ESCOVADO 11,04 (10,04+10%) METROS


LINEARES (POR MÓVEL)

*PREVER SAPATAS REGULÁVEIS NA BASE DO MÓVEL


*CORREDIÇAS TElescópicas COM AMORTECEDOR 400 mm (14 UNIDADES POR MÓVEL)

*PREVER DOBRADIÇAS BAIXAS DE ABERTURA DA PORTA EM 110° - 16 UNIDADES POR MÓVEL


*CONFERIR MEDIDA, ESQUADRO E ALTURA DAS PAREDES.

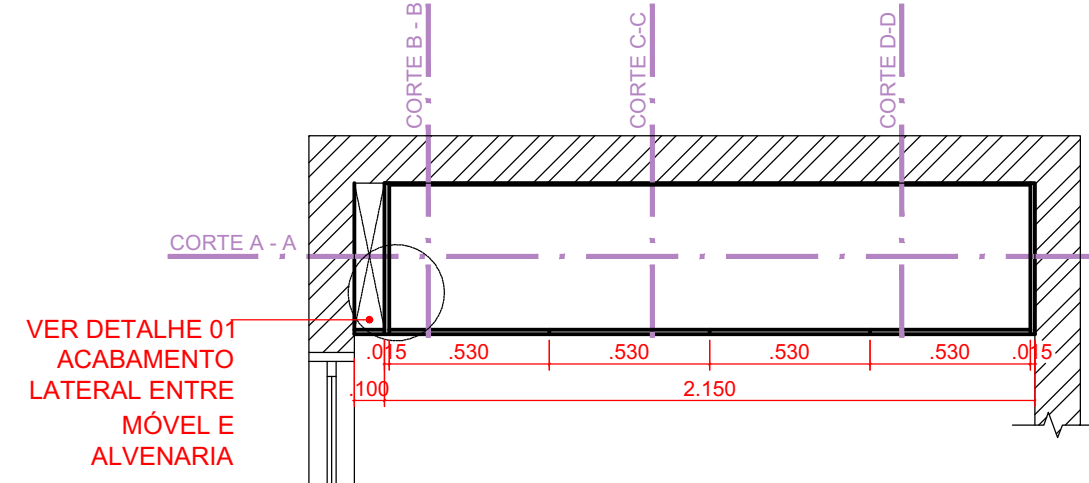


VISTA SUPERIOR
Escala 1/25

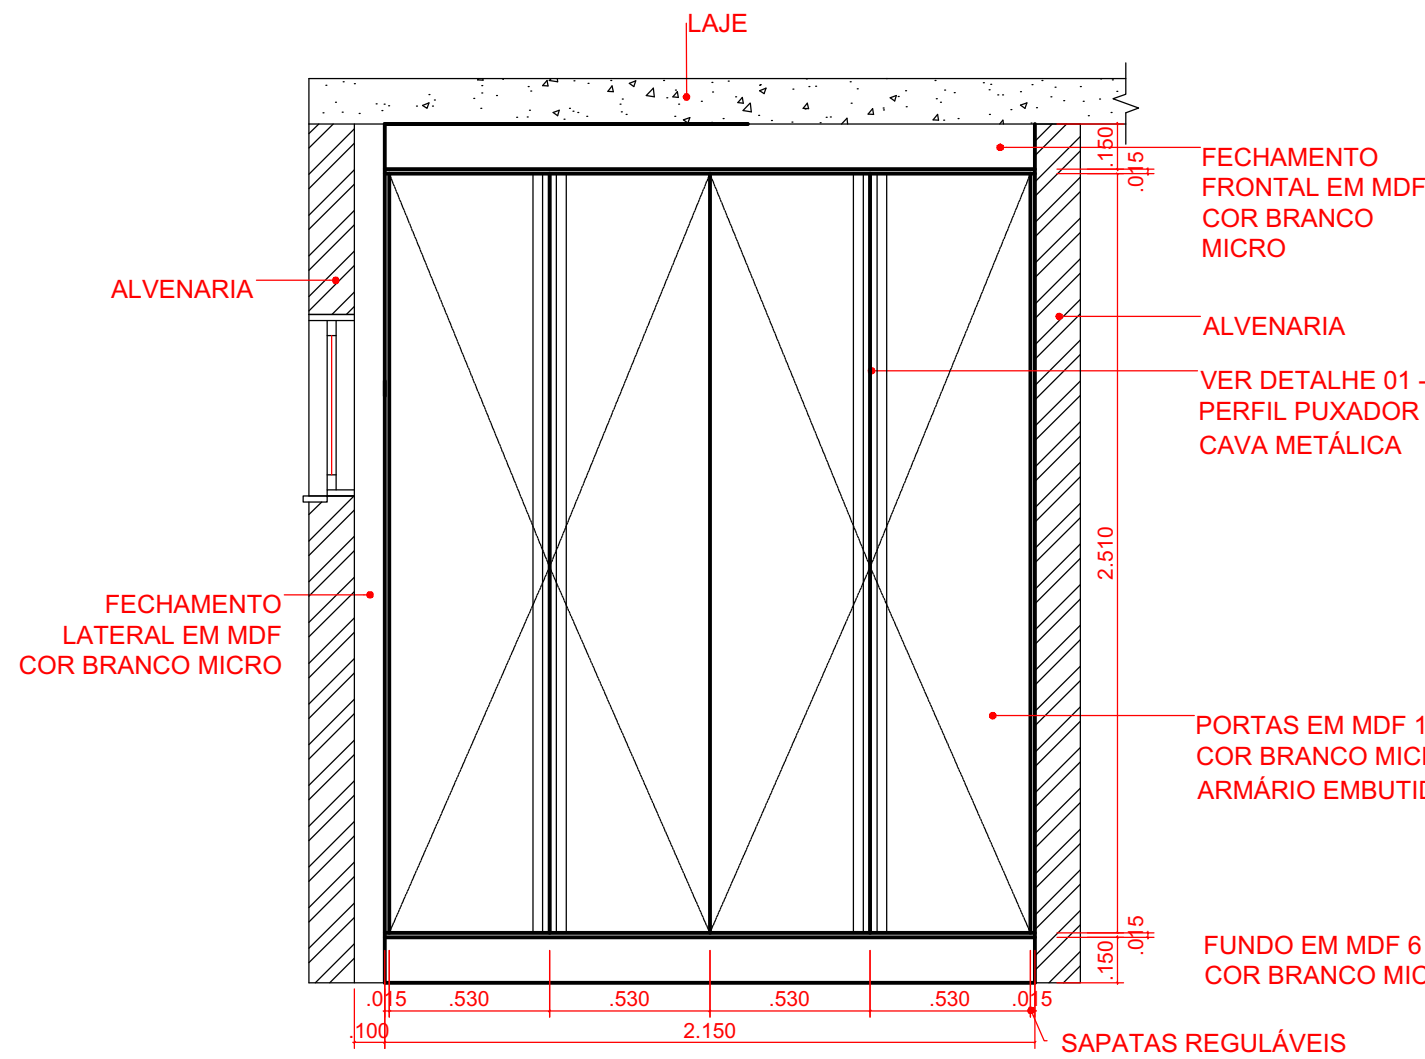


VISTA FRONTAL
Escala 1/25

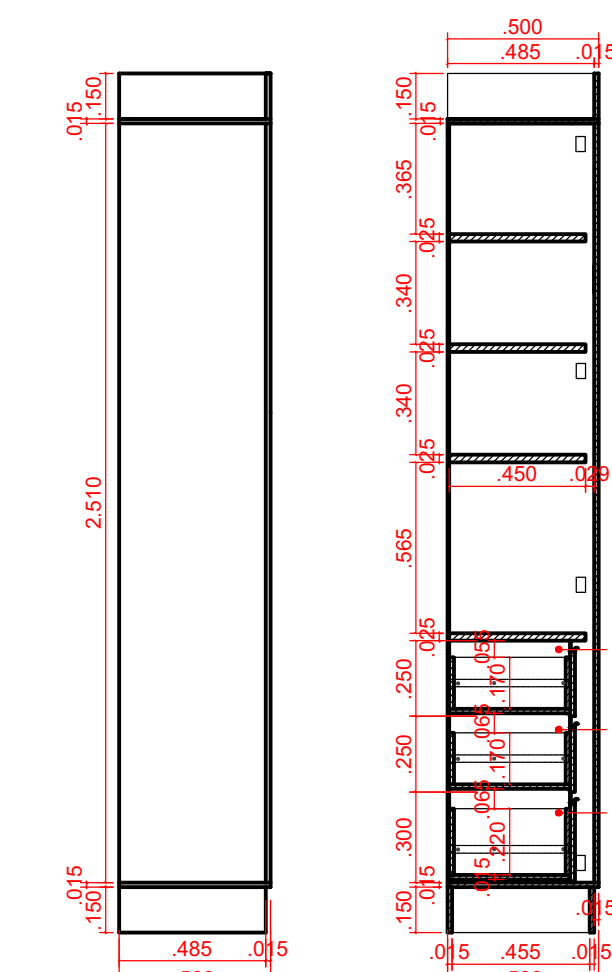

VISTA LATERAL
Escala 1/25

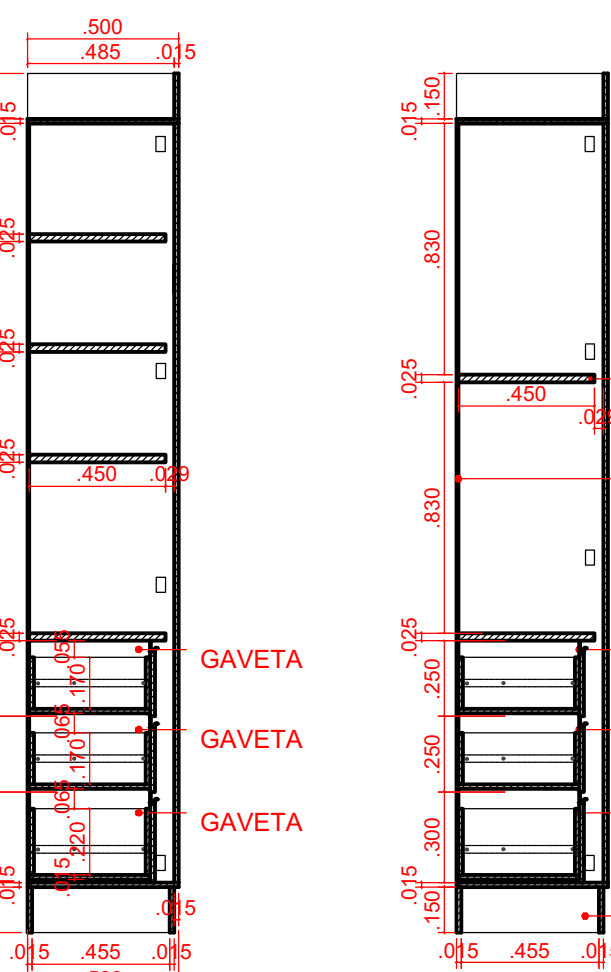


CORTE BB
Escala 1/25

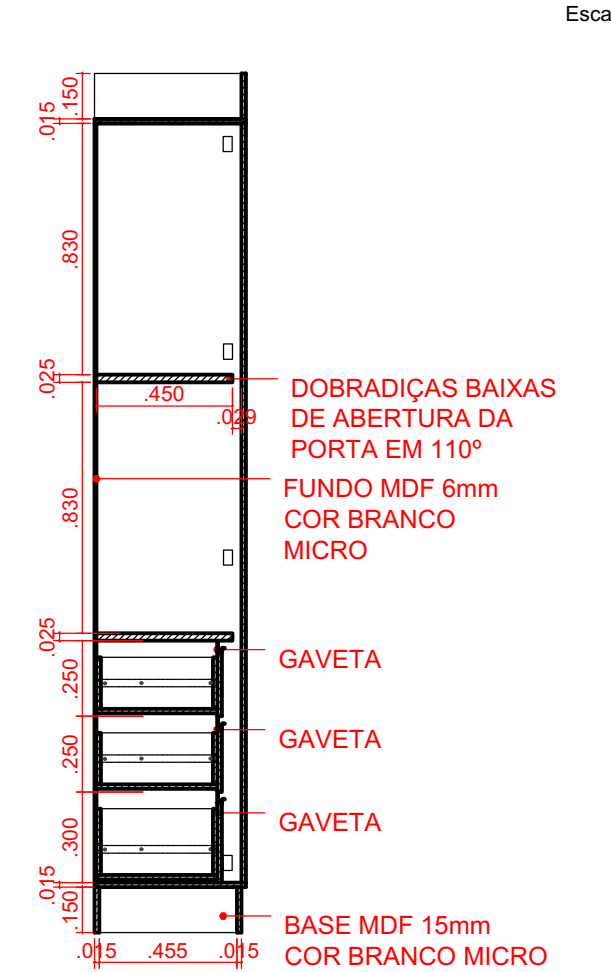


CORTE CC
Escala 1/25


CORTE AA
Escala 1/25

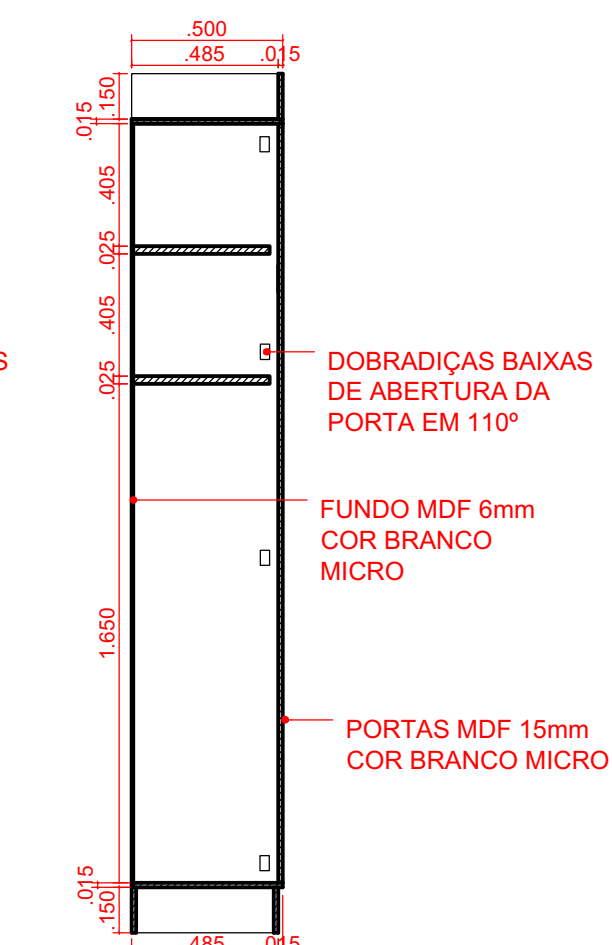

CORTE DD
Escala 1/25

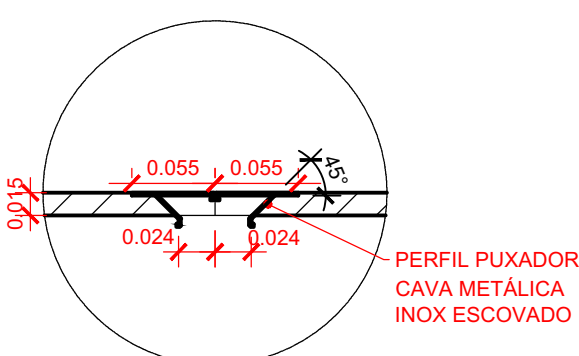

DETALHE 01- PUXADOR CAVA
Escala 1/5

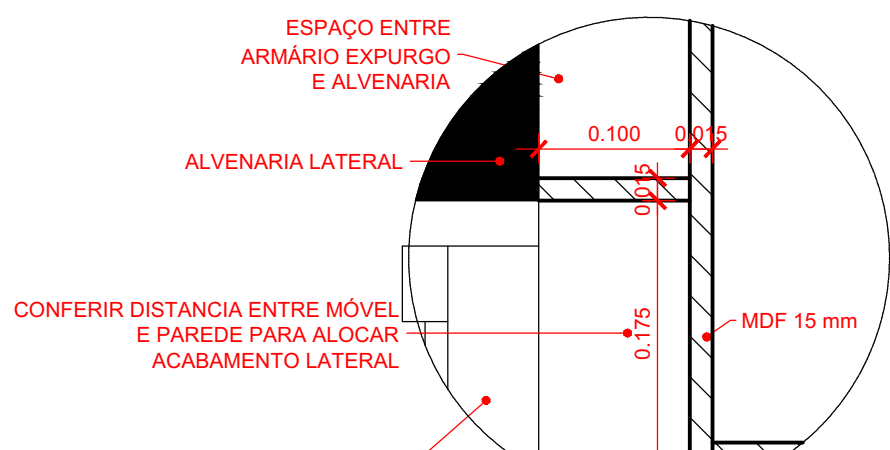

DETALHE 02- ACABAMENTO LATERAL
Escala 1/5
CONFERIR MEDIDAS NO LOCAL

02 - MÓVEL COM TAMPO

ESTERILIZAÇÃO/RECEP./ LAV. DE MATERIAIS

01 UNIDADE

MÓVEL SOB MEDIDA - TAMPO 230X55 (MÓDULO 01) E 100X70 (MÓDULO 02) - MÓVEL EM MARCENARIA 230X52,5 (MÓDULO 01)

E 100X67,5 (MÓDULO 02)

BANCADA EM PORCELANATO TÉCNICO RETIFICADO BRANCO POLIDO.

RODABANCA 10 cm DE ALTURA

*MDF 15 mm (PORTAS/ GAVETAS/ ESTRUTURA/ CAIXARIA/ RODAPÉ) ACABAMENTO COR BRANCO MICRO (REF. BERNECK),

MDF 6 mm (FUNDO) COR BRANCO MICRO (REF. BERNECK) E MDF 25 mm (PRATELEIRAS) COR BRANCO MICRO (REF. BERNECK)

*CORREDIÇAS TElescópicas COM AMORTECEDOR 500 mm (16 UNIDADES POR MÓVEL)

*PERFIL PUXADOR CAVA METÁLICA EM AÇO ESCOVADO METRO LINEAR: 6,57 (5,97+10%) METROS LINEARES (POR MÓVEL)

*PREVER SAPATAS NA BASE DO MÓVEL

*PREVER DOBRADIÇAS BAIXAS DE ABERTURA DA PORTA EM 110° - 10 UNIDADES POR MÓVEL

*CUBA DE 56X34X17 CM C/ VÁLVULA, INCLUIR SIFÃO PLÁSTICO INSTALADO (01 UNIDADE)

*TORNEIRA: 01 UNIDADE


FORNECIMENTO DE TORNEIRA PARA COZINHA BICA ALTA GALI. REFERÊNCIA: DOCOL COD. 00801306.

*APLICAR SILICONE ENTRE TAMPO E RODABANCA.


*CONFERIR MEDIDA E ESQUADRO DAS PAREDES.

*CONFERIR PONTO DE ÁGUA E ESGOTO NO LOCAL PARA CORTE DO TAMPO.


*CORTE DO FUNDO E INSTALAÇÃO DA CUBA E AUTOClave.

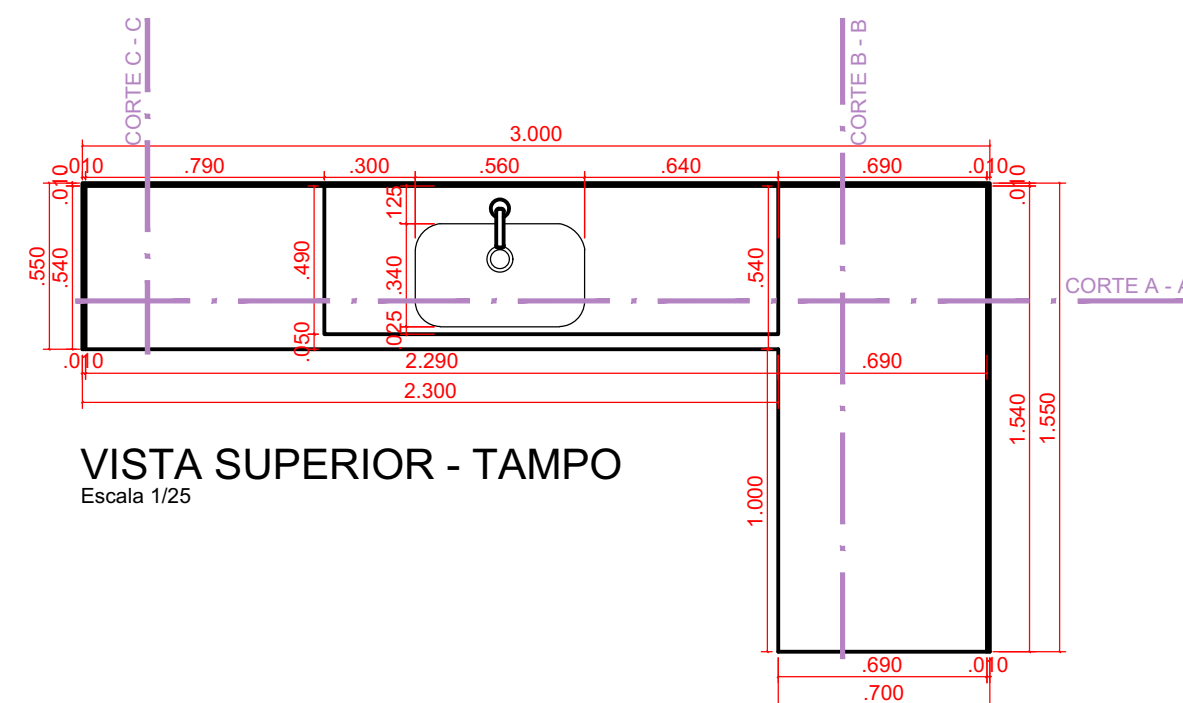


VISTA SUPERIOR - TAMPO
Escala 1/25

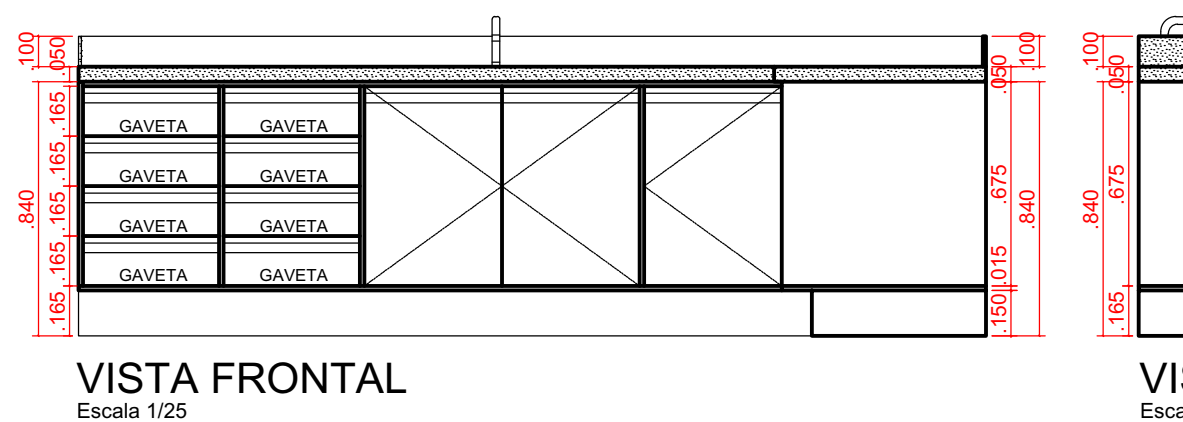


VISTA FRONTAL
Escala 1/25

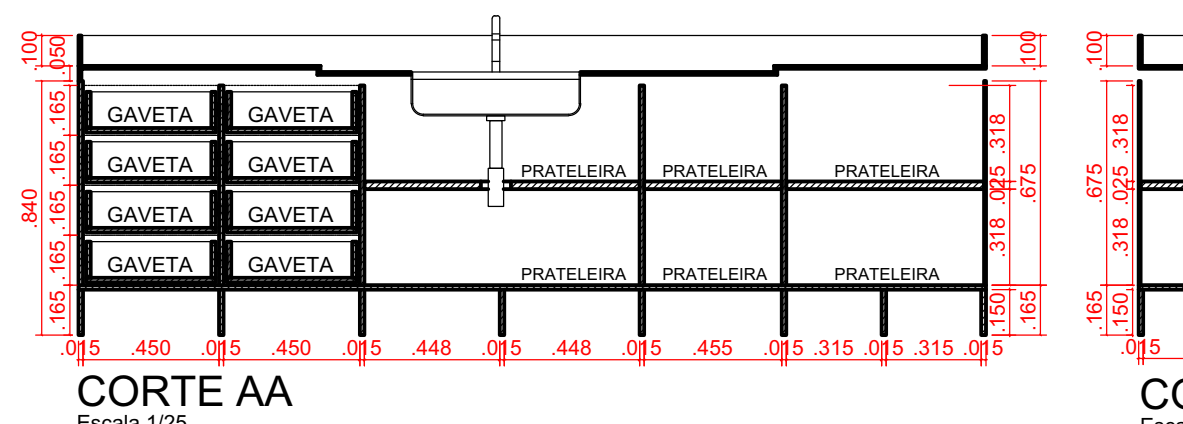


CORTE AA
Escala 1/25

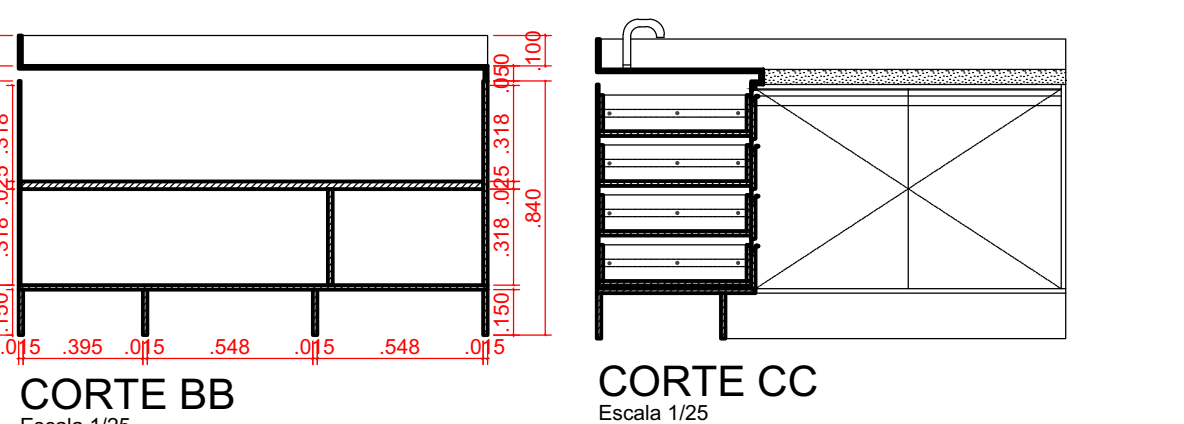


CORTE BB
Escala 1/25

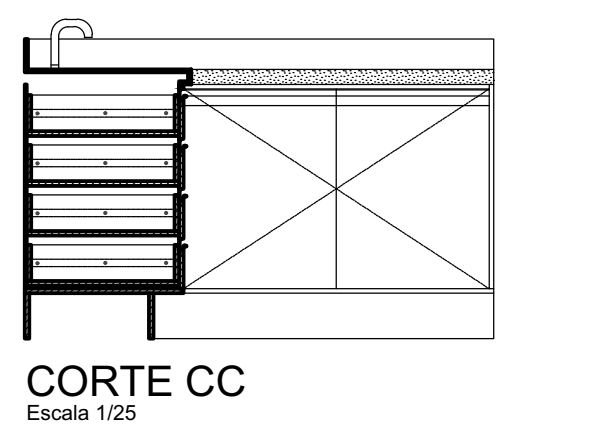


CORTE CC
Escala 1/25

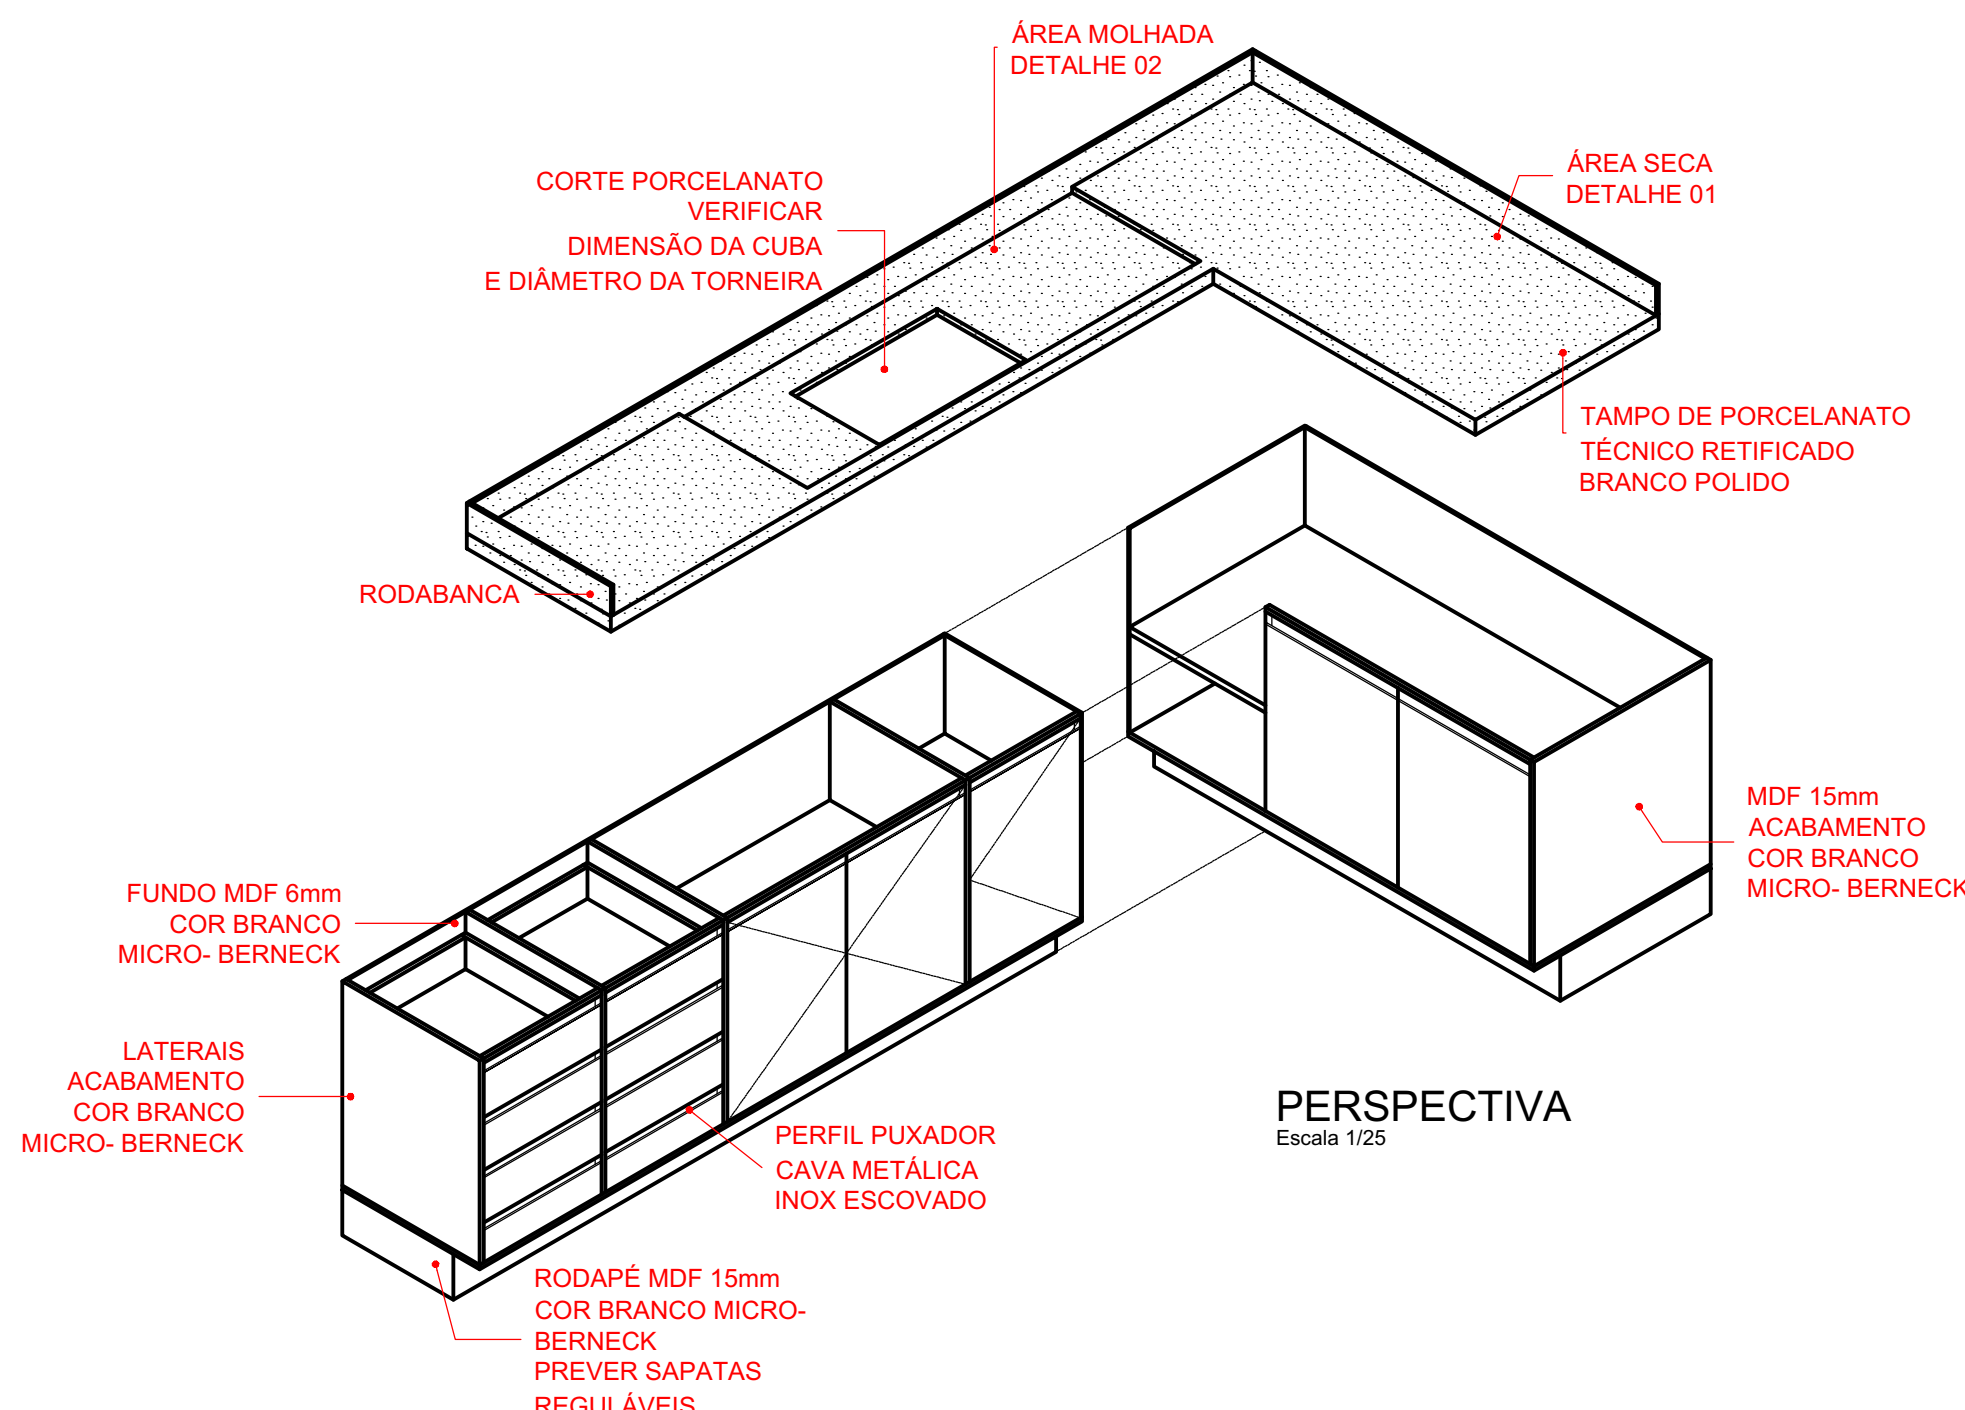


PERSPECTIVA
Escala 1/25

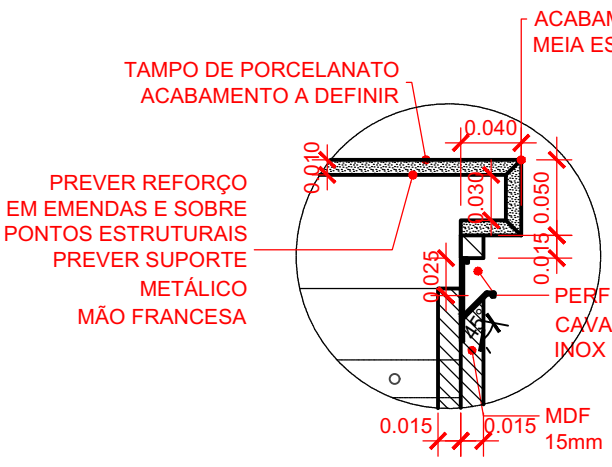

01 DETALHE
Escala 1/5
ÁREA SECA

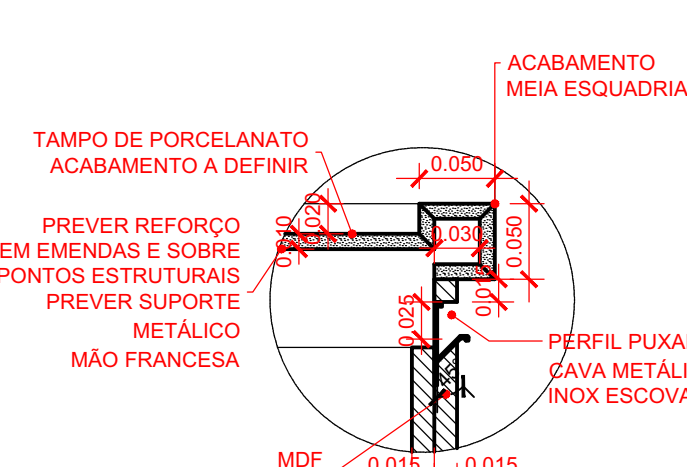

02 DETALHE
Escala 1/5
ÁREA MOLHADA

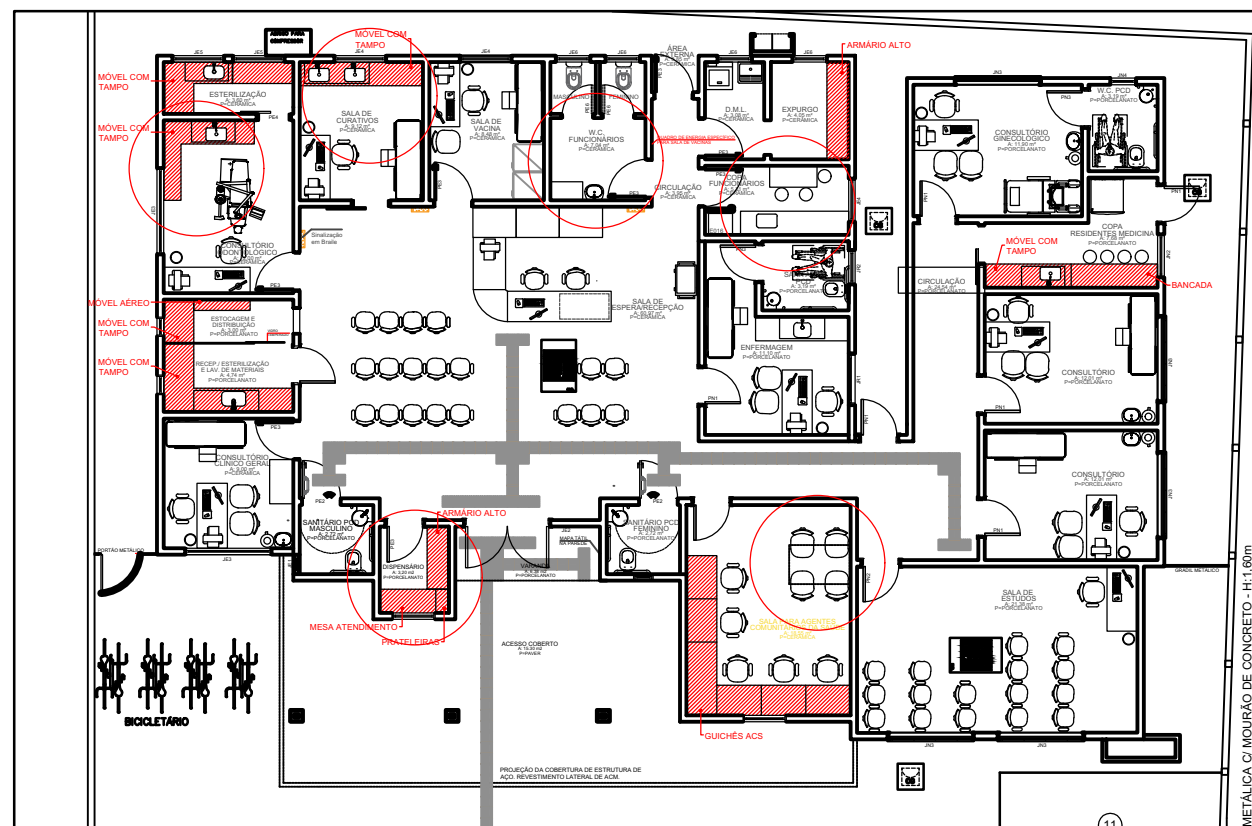

SITUAÇÃO	INFORMAÇÕES DO IMÓVEL	
	REGISTROS IMOBILIÁRIO	39.899
SANTA LUZIA	CADASTRO IPTU	29.450
	ÁREA DO IMÓVEL	3.263,50m²
IMÓVEL	ÍNDICES URBANÍSTICOS	
	TAXA DE OCUPAÇÃO	30,75%
IMÓVEL	Área Computável na T.O.: 1003,76m²	
	ZONEAMENTO	ZR
IMÓVEL	GABARITO	01 Pavimento
	COEFICIENTE DE APROVEITAMENTO	0,36
IMÓVEL	QUADRO DE ÁREAS	
	ÁREA A CONSTRUIR/ AMPLIAR - TOTAL	120,57 m²
	ÁREA CONSTRUIDA - TOTAL	672,76 m²
IMÓVEL	ÁREA DE PAVIMENTO - TOTAL	195,32 m²
	ÁREA TOTAL	14,54m²
IMÓVEL	Informações para contato:	FONE: (47) 2106-8461
		(47) 2106-8298

APROVAÇÃO PREFEITURA	PROPRIETÁRIO	
	MUNICÍPIO DE JARAGUÁ DO SUL	
OUTROS ÓRGÃOS	SECRETARIA MUNICIPAL DE SAÚDE	
	DIRETORIA ADMINISTRATIVA E FINANCEIRA	
OUTROS ÓRGÃOS	RESPONSÁVEL TÉCNICO PROJETO	
	Documento assinado digitalmente	
OUTROS ÓRGÃOS	CLEYSON STEIN	
	Data: 09/10/2024 15:38:54-0300	
OUTROS ÓRGÃOS	VERIFIQUE em https://validar.jr.gov.br	
	CLEYSON STEIN	
OUTROS ÓRGÃOS	ARQUITETO E URBANISTA	

 JARAGUÁ DO SUL PREFEITURA	PREFEITURA MUNICIPAL DE JARAGUÁ DO SUL		SECRETARIA MUNICIPAL DE SAÚDE	
	DIRETORIA ADMINISTRATIVA E FINANCEIRA PROJETOS			
	PROJETO DE MOBILIÁRIO			
TÍTULO: UBS ANNA PRETTI PEDRI				
CONTEÚDO: DETALHAMENTO DE MOBILIÁRIO				
PROPRIETÁRIO: FUNDO MUNICIPAL DE SAÚDE				
LOGRADOURO: RUA 981-EMÍDIA PRESTINI GASCO, 101			BAIRRO: SANTA LUZIA	
DATA: 09/2023	DESENHO: MANOELA	ARQUIVO: MOBILIARIO UBS ANA PRETTI PEDRI.DWG		ESCALA: INDICADA
Nº DE PRANCHAS: 01				