


NOTA:
Na área externa onde possui traçado de tubulação de esgoto e drenagem pluvial será instalado o piso em Placa cimentícia drenante pela sua facilidade manutenção de tubulação na vida útil da edificação.
Deverá ser em qualidade antiderrapante, desenvolvida para alto tráfego de estacionamento e circulação de veículos.
Atender a NBR ABNT 16.416: 2015.


Demais espaços do estacionamento e passeio público será piso de concreto conforme indicado.

LOTE N° 86
MI 91.920


LOTE N° 85
MI 91.919

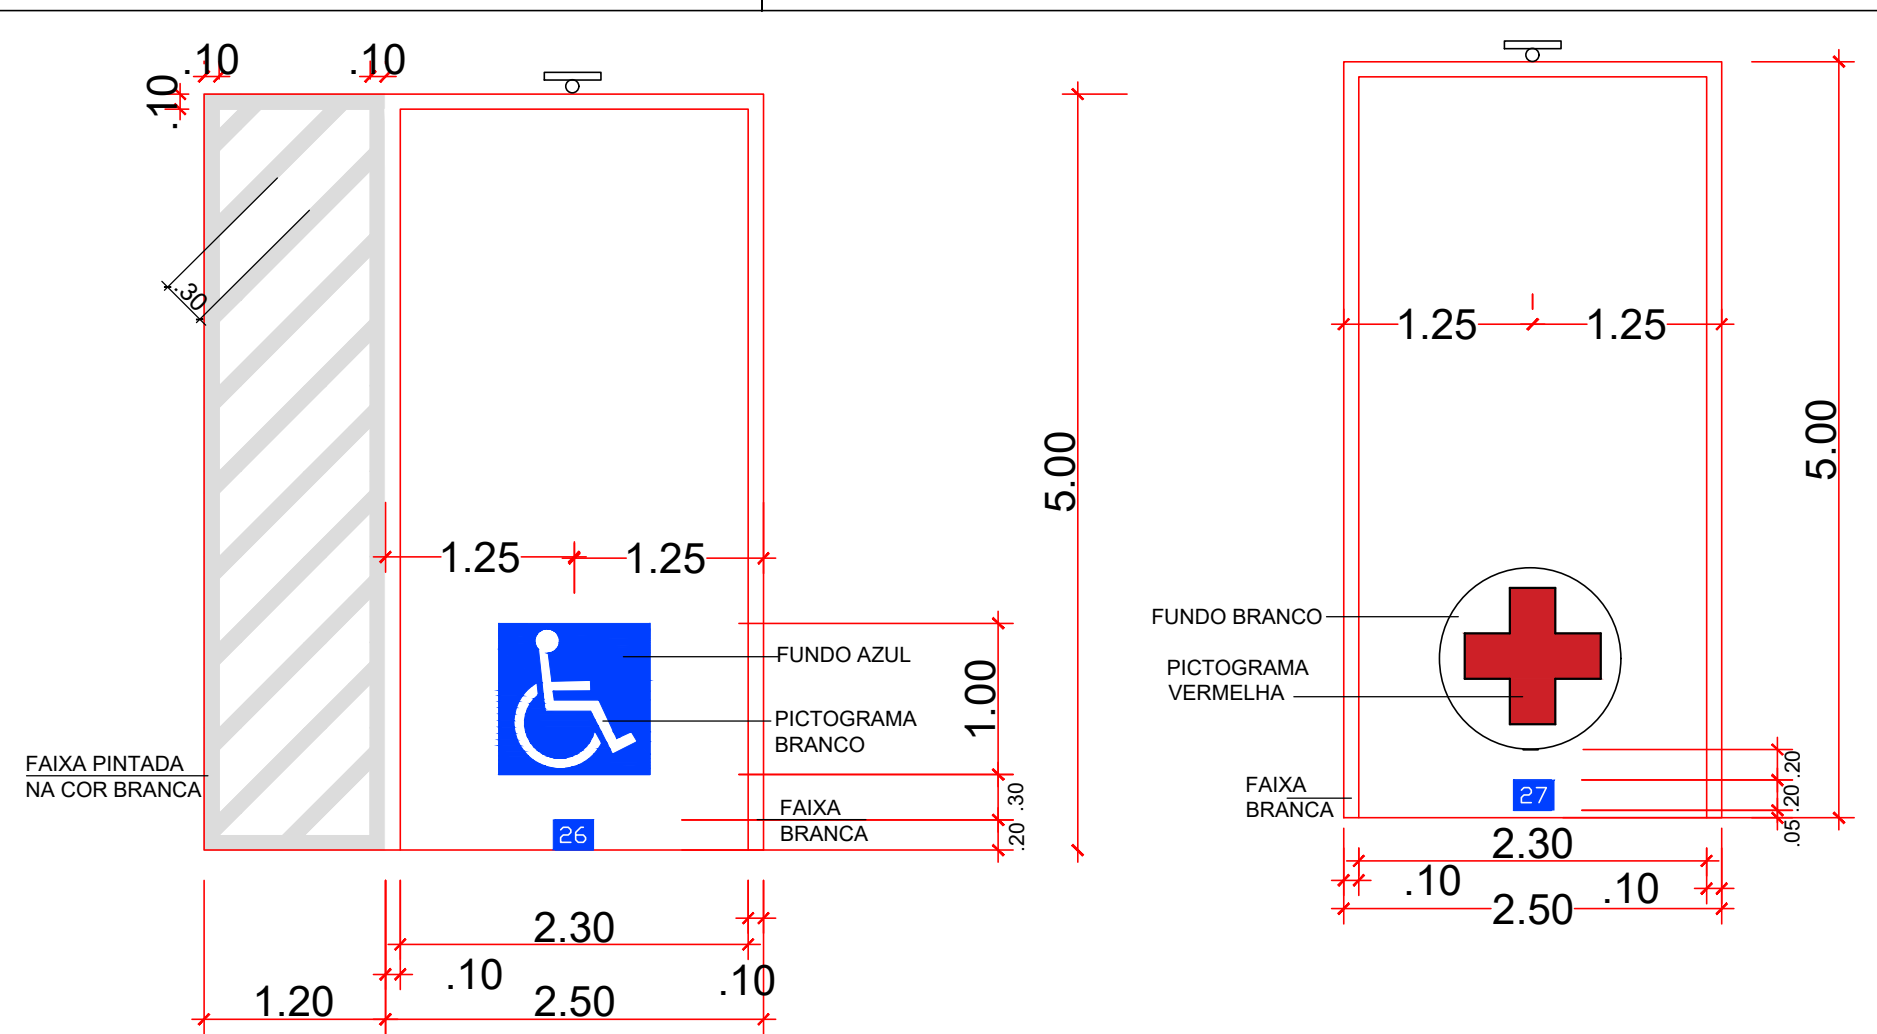

DETALHE 01
SINALIZAÇÃO HORIZONTAL- VAGAS

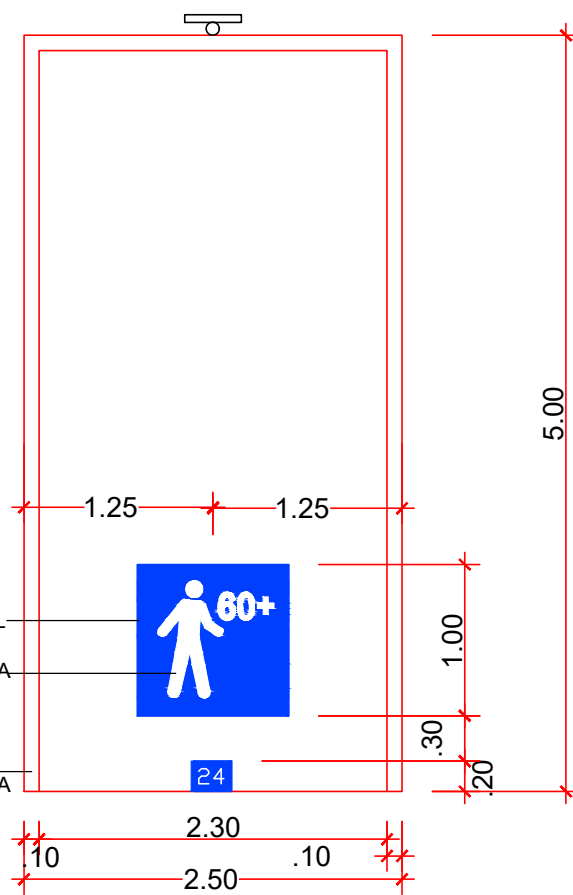

Confirmar as medidas no local conforme a posição da faixa de pedestres a ser sinalizada na via pública.

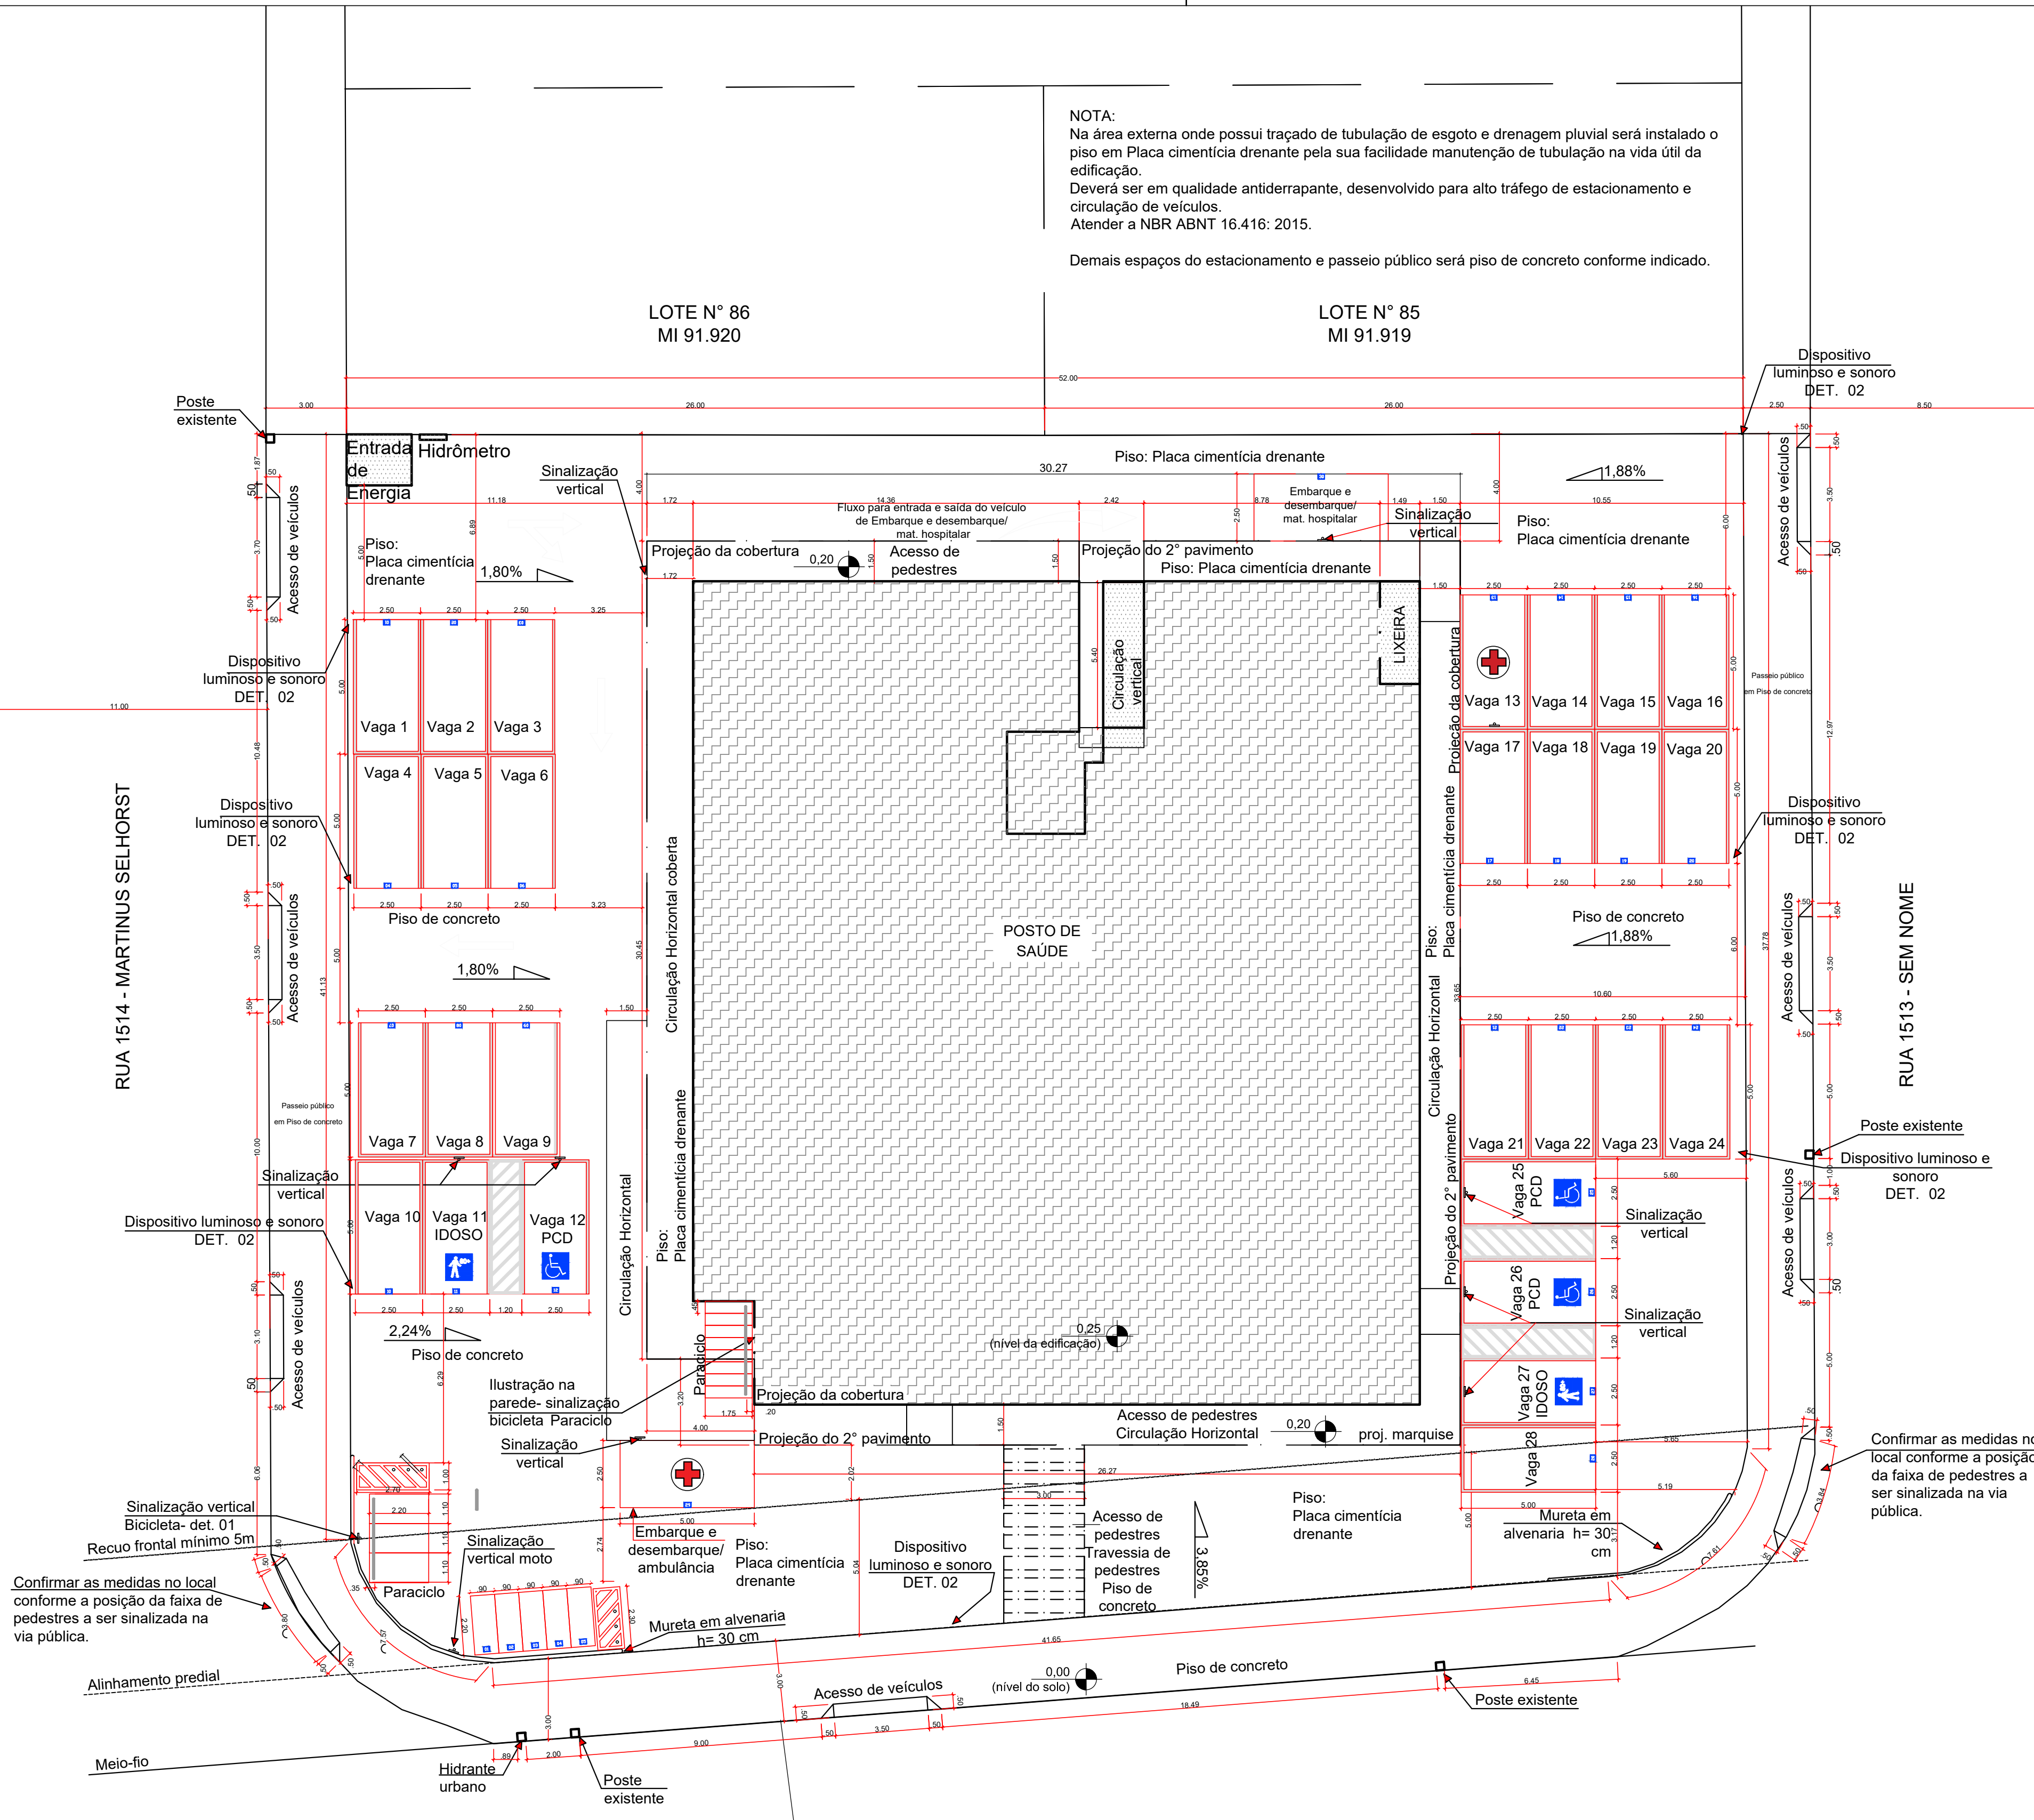

Confirmar as medidas no local conforme a posição da faixa de pedestres a ser sinalizada na via pública.

PLANTA DE LOCAÇÃO

ESCALA 1:200

SITUAÇÃO:	INFORMAÇÕES SOBRE O IMÓVEL	
	REGISTRO IMOBILIÁRIO	91.990
APROVAÇÃO PREFEITURA:	CADASTRO IPTU	802045
	ÁREA DO IMÓVEL	2.281,42 m²
GDS:	ÍNDICES URBANÍSTICOS	
	TAXA DE OCUPAÇÃO	43,72 %
RESPONSÁVEL TÉCNICO PROJETO:	Área Computável na T.O. - 997,36 m²	
	ZONEAMENTO	ZIR
OBJETIVOS DE DESENVOLVIMENTO SUSTENTÁVEL	GABARITO	02 Pavimento(s)
	QUADRO DE ÁREAS	
3 - BOA SAÚDE E BEM-ESTAR	PAVIMENTO TERREO	1.005,64 m²
	Edificação principal: 1.000,32 m²	Lixeira: 5,32 m²
6 - ÁGUA LIMPA (SANEAMENTO)	2º PAVIMENTO	1.000,13 m²
	BARRILETE E CAIXA D'ÁGUA	25,86 m²
DOCUMENTO ASSINADO DIGITALMENTE	TOTAL A CONSTRUIR / AMPLIAR	2.031,63 m²
	PROPRIETÁRIO:	
PREFEITURA MUNICIPAL DE JARAGUÁ DO SUL	MUNICÍPIO DE JARAGUÁ DO SUL	
	CNPJ 83.102.459/0001-23	
SECRETARIA MUNICIPAL DE SAÚDE	RESPONSÁVEL TÉCNICO PROJETO:	
	SABIANA GILSON MUEHLER DOS SANTOS	
DIRETORIA ADMINISTRATIVA	DATA: 26/03/2024	14:03:20-0300
	Verifique em https://validar.id.gov.br	
PROJETOS	SABIANA DOS SANTOS	
	ENG.ª CIVIL CREA/SC - 189314-2	

PREFEITURA MUNICIPAL DE JARAGUÁ DO SUL	
SECRETARIA MUNICIPAL DE SAÚDE	
DIRETORIA ADMINISTRATIVA	
PROJETOS	
PROJETO ARQUITETÔNICO	
TÍTULO:	
U.B.S. GILSON ENGELMANN	
CONTEÚDO:	
IMPLANTAÇÃO- SINALIZAÇÃO HORIZONTAL TRÂNSITO	
PROJETO BÁSICO	
PROPRIETÁRIO:	
MUNICÍPIO DE JARAGUÁ DO SUL	
LOGRADOURO: RUA 897 - HELMUTH MANSKE	
BAIRRO: TRÊS RIOS DO NORTE	
DATA: 08/2023	
DESENHO: ID115656/EST6643	
ARQUIVO: Arq Três Rios do Norte.dwg	
ESCALA: INDICADA	
BRANCHA: ARQ 01	
Nº DE PRANCHAS: 12	