
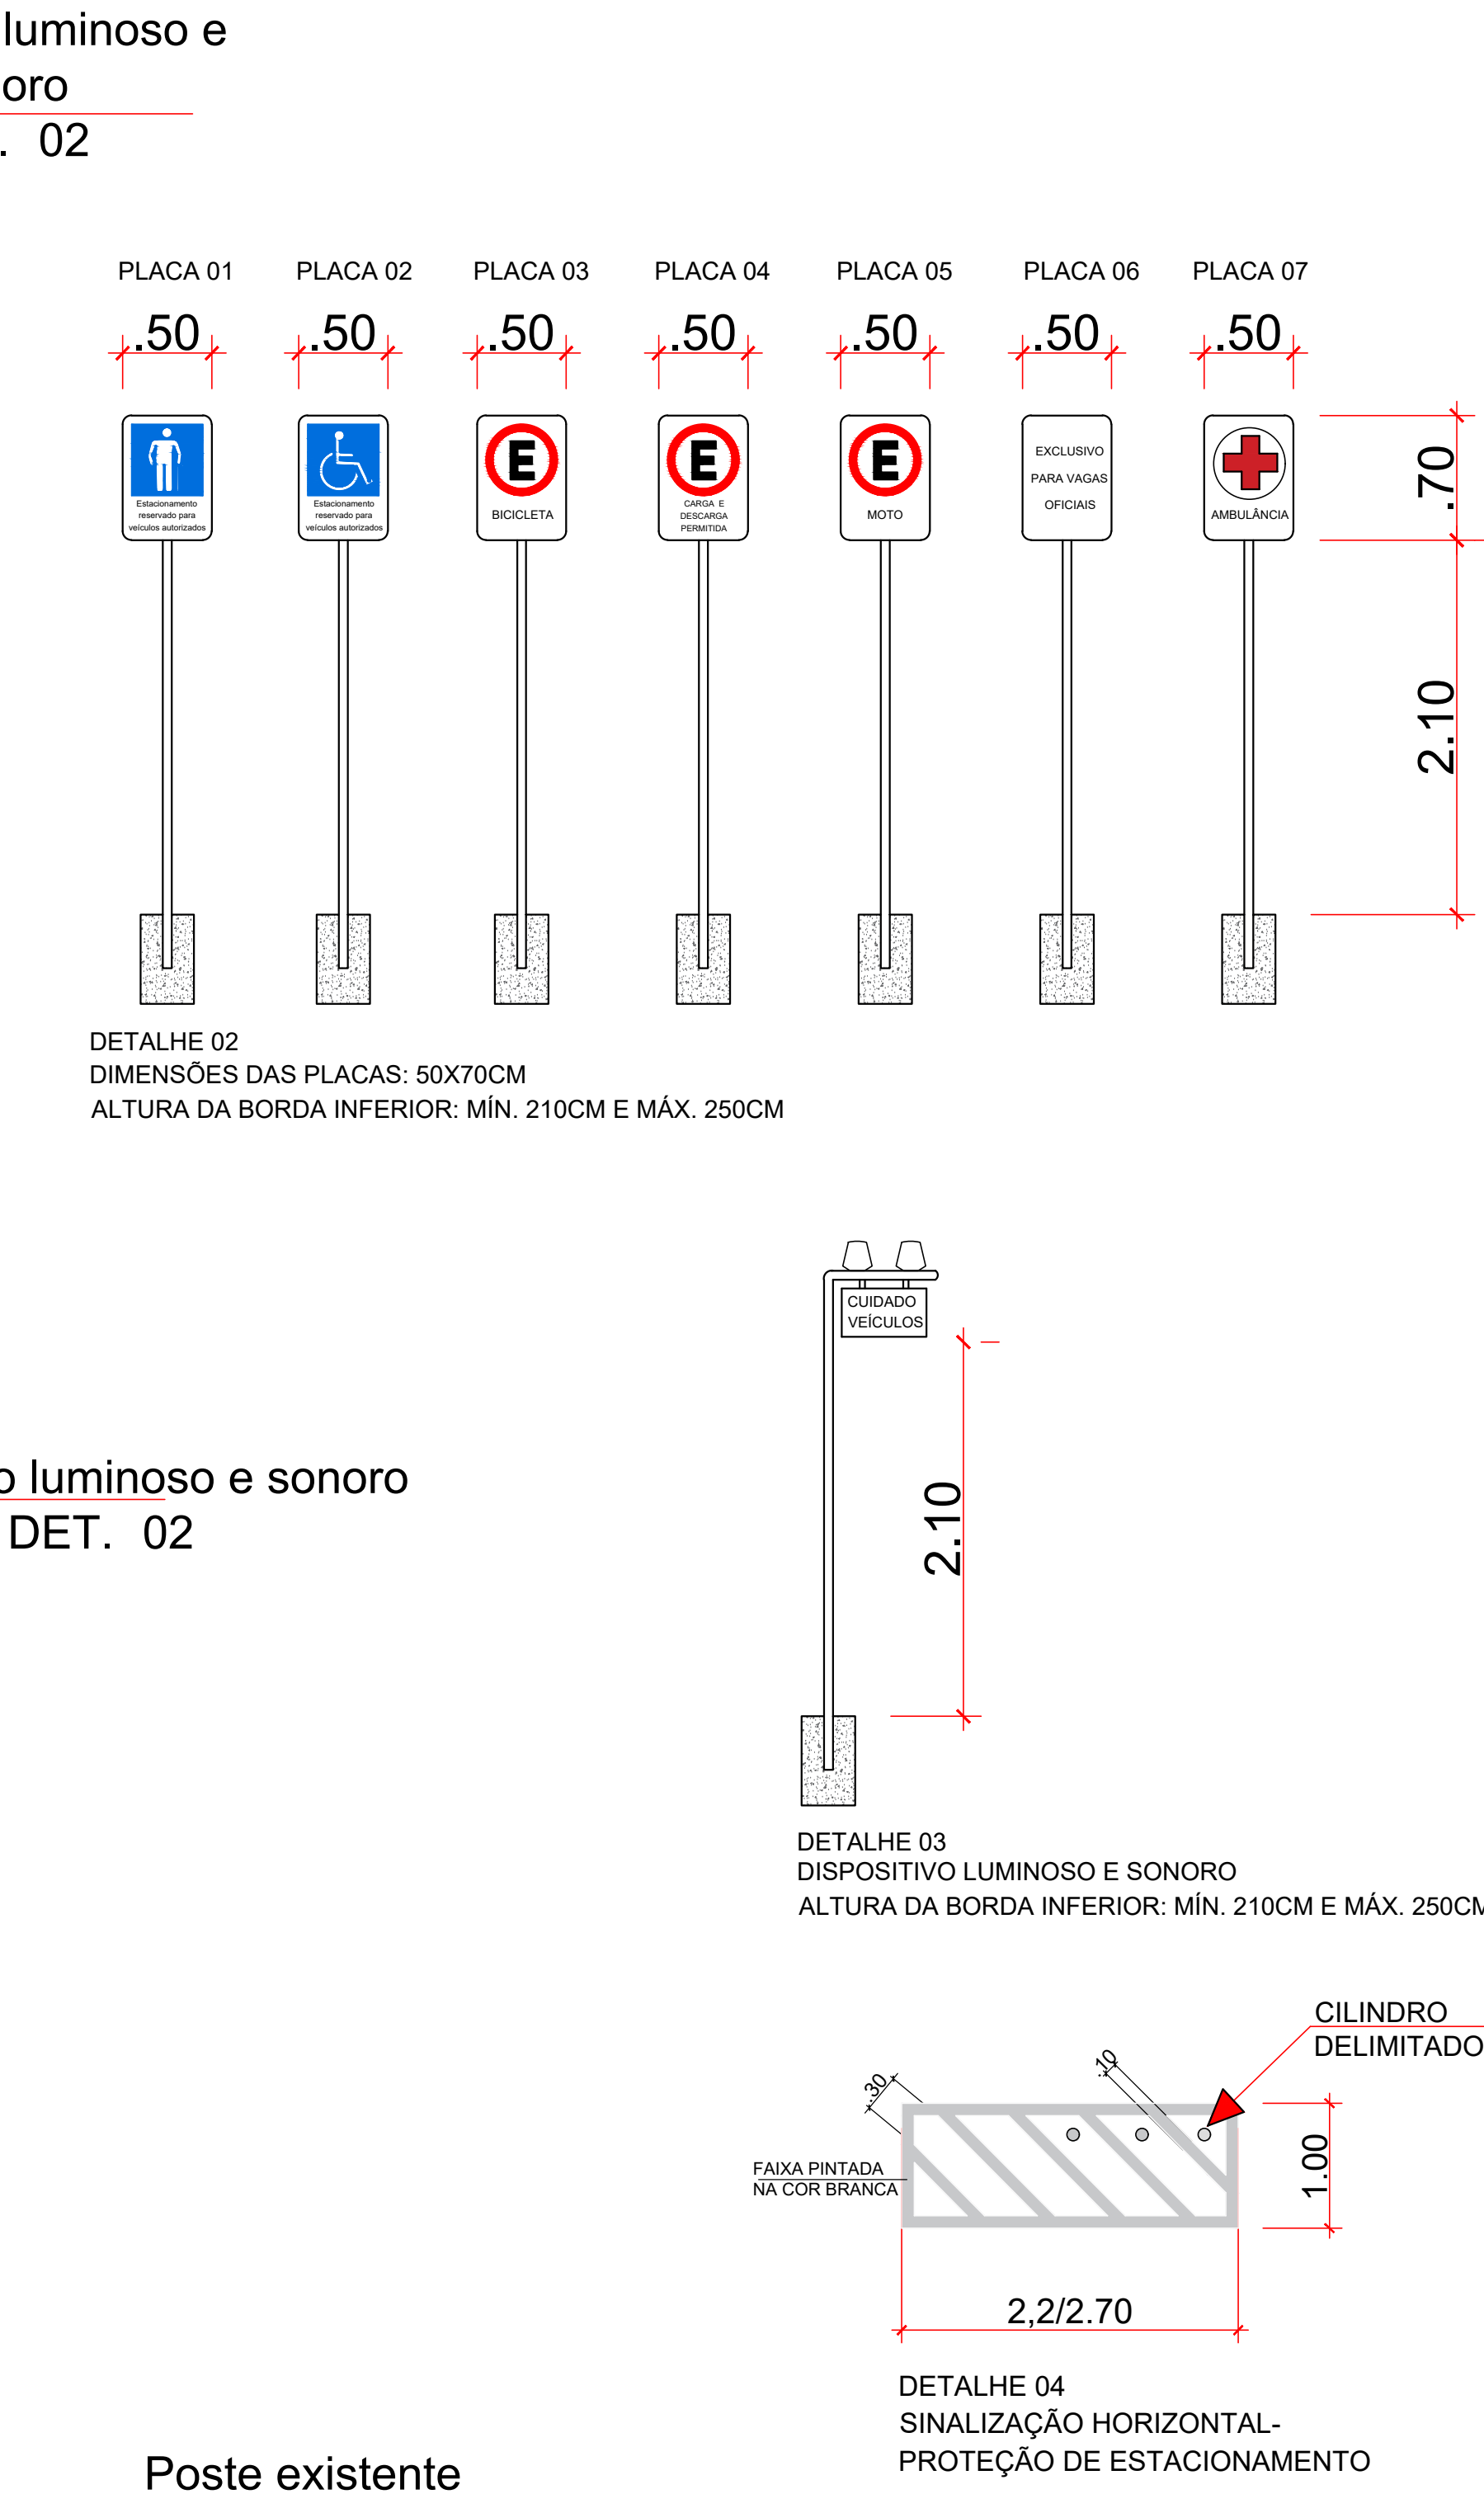


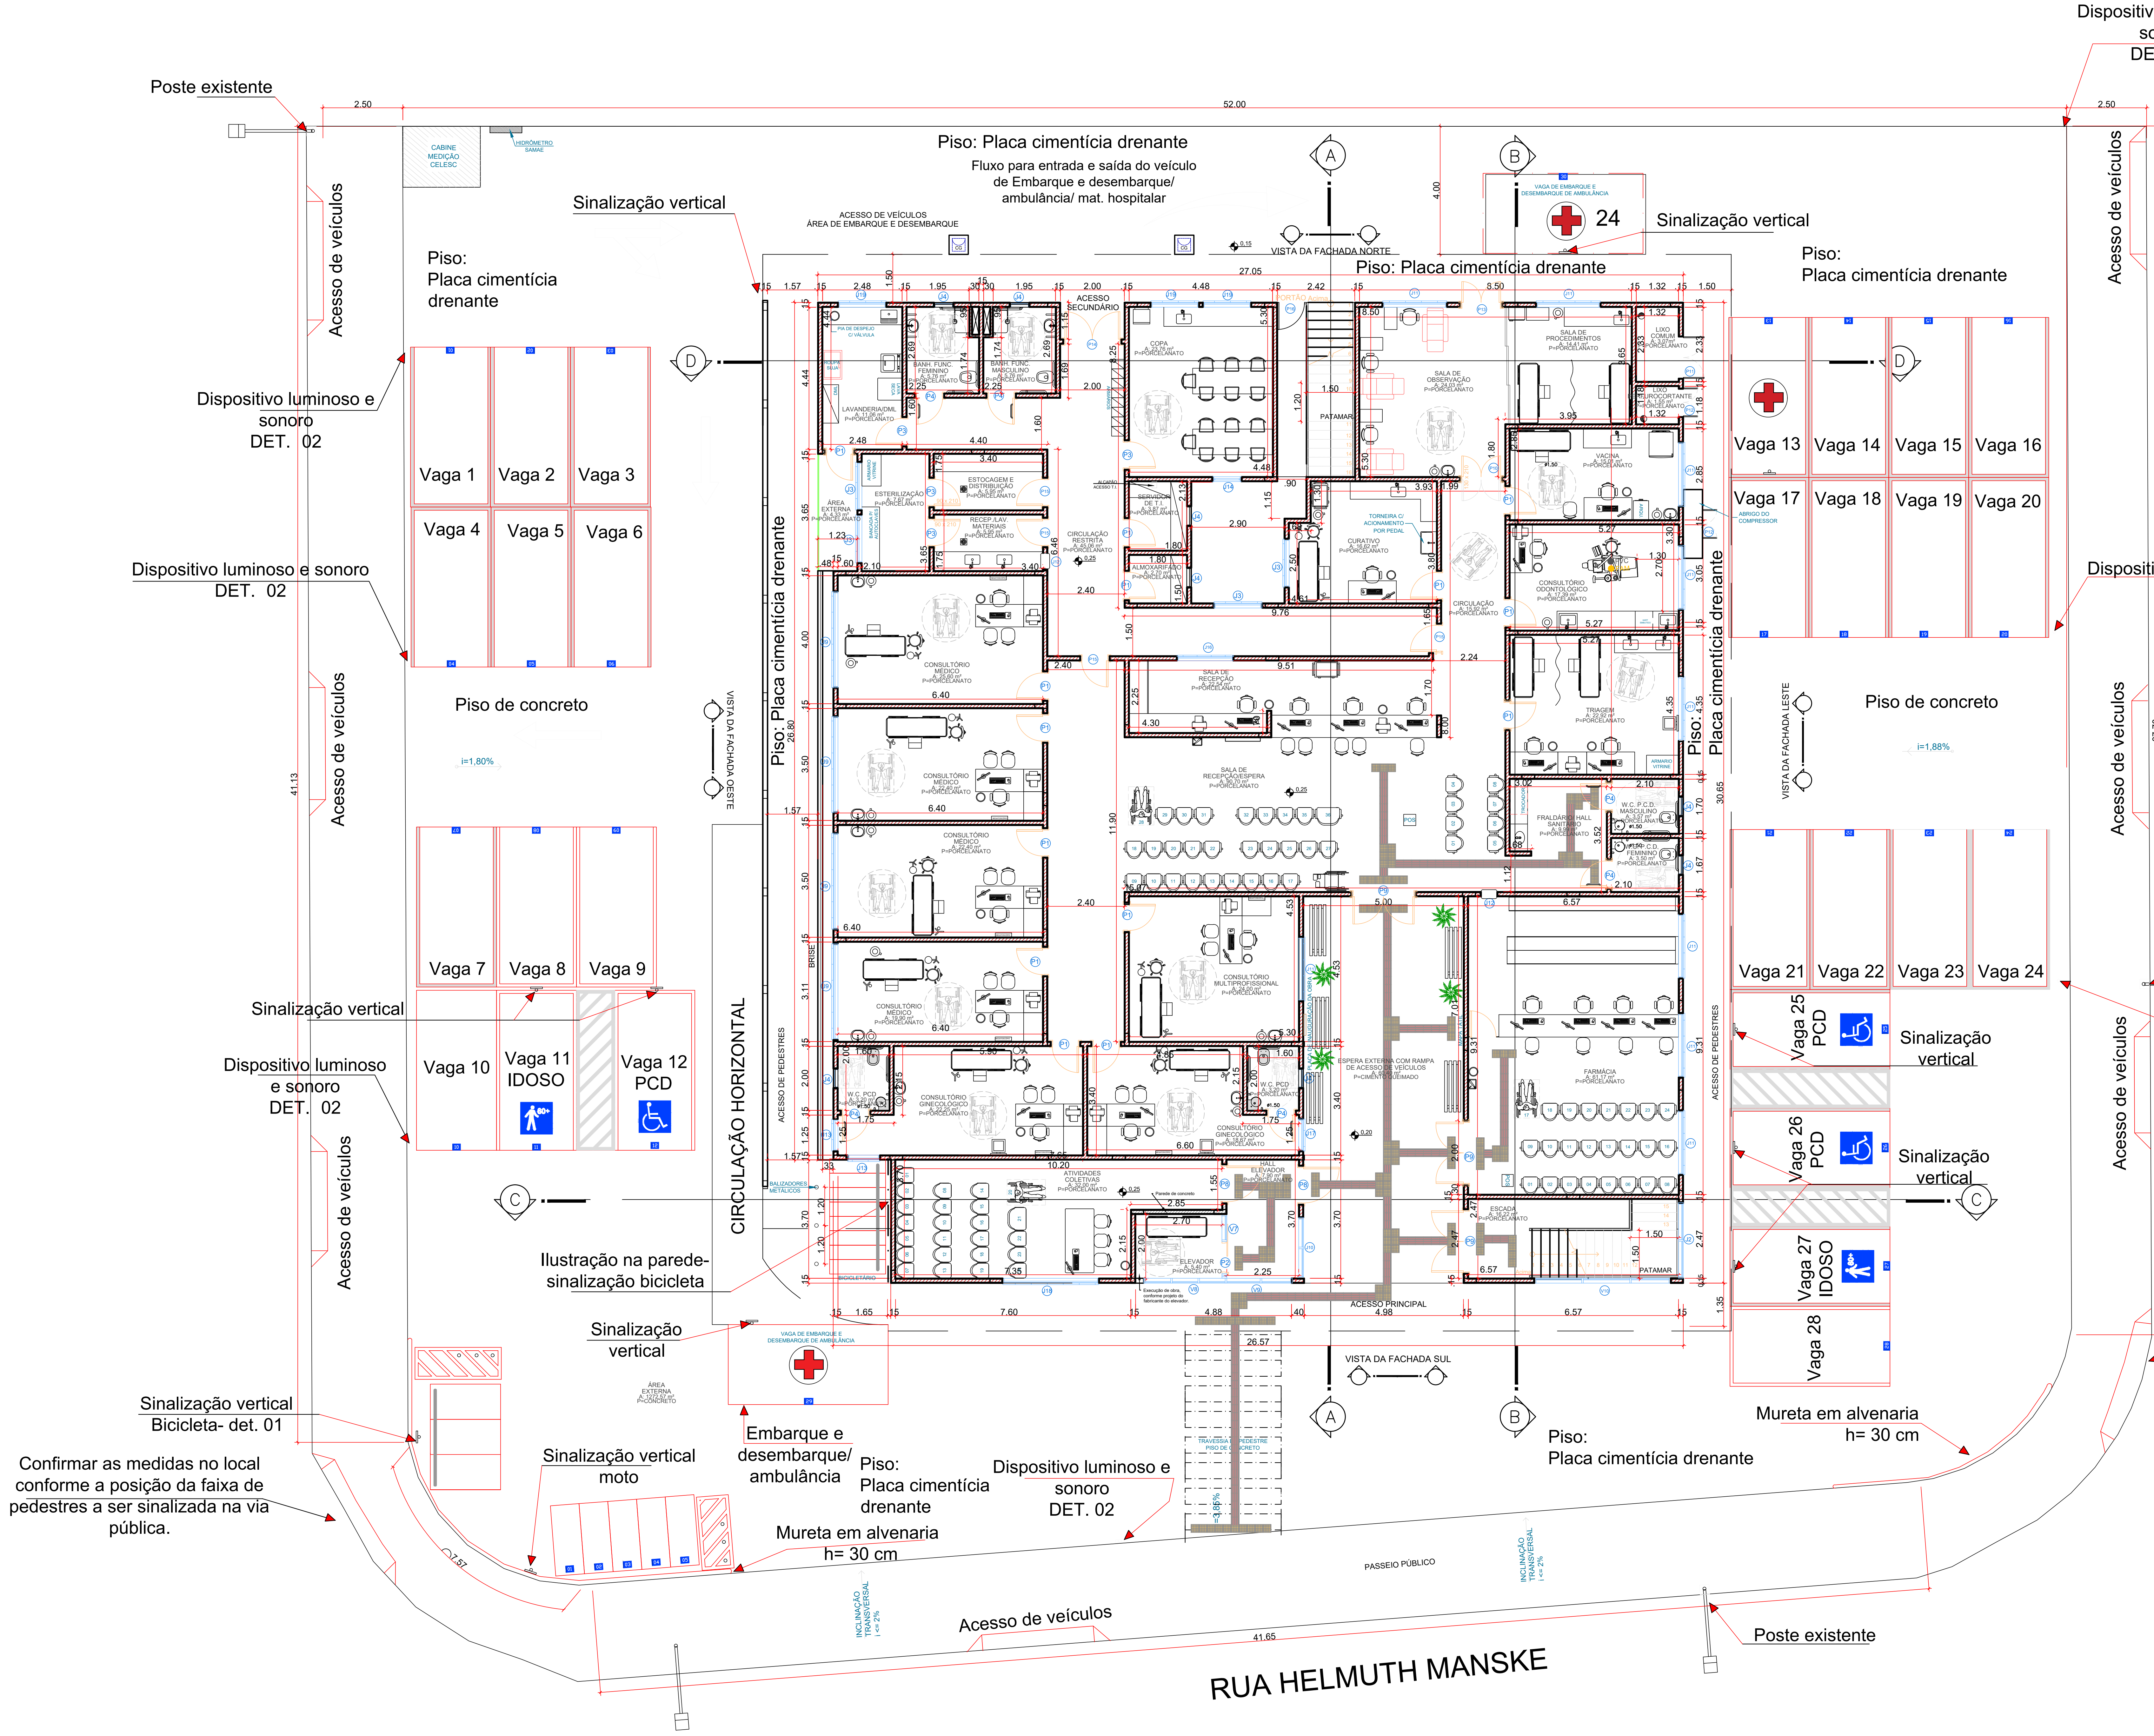

Confirmar as medidas no local conforme a posição da faixa de pedestres a ser sinalizada na via pública.

Confirmar as medidas no local conforme a posição da faixa de pedestres a ser sinalizada na via pública.

PAVIMENTO TÉRREO
ESC: 1/75

LEGENDA

	ALVENARIA
	DRYWALL RU

SITUAÇÃO

INFORMAÇÕES SOBRE O IMÓVEL

REGISTRO IMOBILIÁRIO	91.990
CADASTRO IPTU	892045
ÁREA DO IMÓVEL	2.281,42 m²
ÍNDICES URBANÍSTICOS	
TAXA DE OCUPAÇÃO	43,72 %
Área Construída na T.O.: 997,38 m²	
ZONAMENTO	ZIR
Zone de Especial Interesse	-
GABARITO	02 Pavimento(s)
QUADRO DE ÁREAS	
PAVIMENTO TÉRREO	1.005,64 m²
2º PAVIMENTO	1.000,32 m²
BARRILETE E CAIXA D'ÁGUA	25,86 m²
TOTAL A CONSTRUIR / AMPLIAR	2.031,63 m²

APROVAÇÃO PREFEITURA

RESPONSÁVEL TÉCNICO PROJETO

SABIANA DOS SANTOS
ENG.º CIVIL - CREA/SC - 1899314-2

MUNICÍPIO DE JARAGUÁ DO SUL

CNPJ 83.102.459/0001-23

PREFEITURA MUNICIPAL DE JARAGUÁ DO SUL

SECRETARIA MUNICIPAL DE SAÚDE

DIRETORIA ADMINISTRATIVA

PROJETOS

PROJETO ARQUITETÔNICO

U.B.S. GILSON ENGELMANN

CONTEÚDO: PAVIMENTO TÉRREO- DETALHES TRÂNSITO

PROJETO BÁSICO

PROPRIETÁRIO: MUNICÍPIO DE JARAGUÁ DO SUL

LOCALIZAÇÃO: RUA 897 - HELMUTH MANSKE

DATA: 08/2023

TERCEIRO: ID11565/EST6643

PROJETO: Arq Três Rios do Norte.dwg

INDICADA

PROJETO: ARQ 02

12