


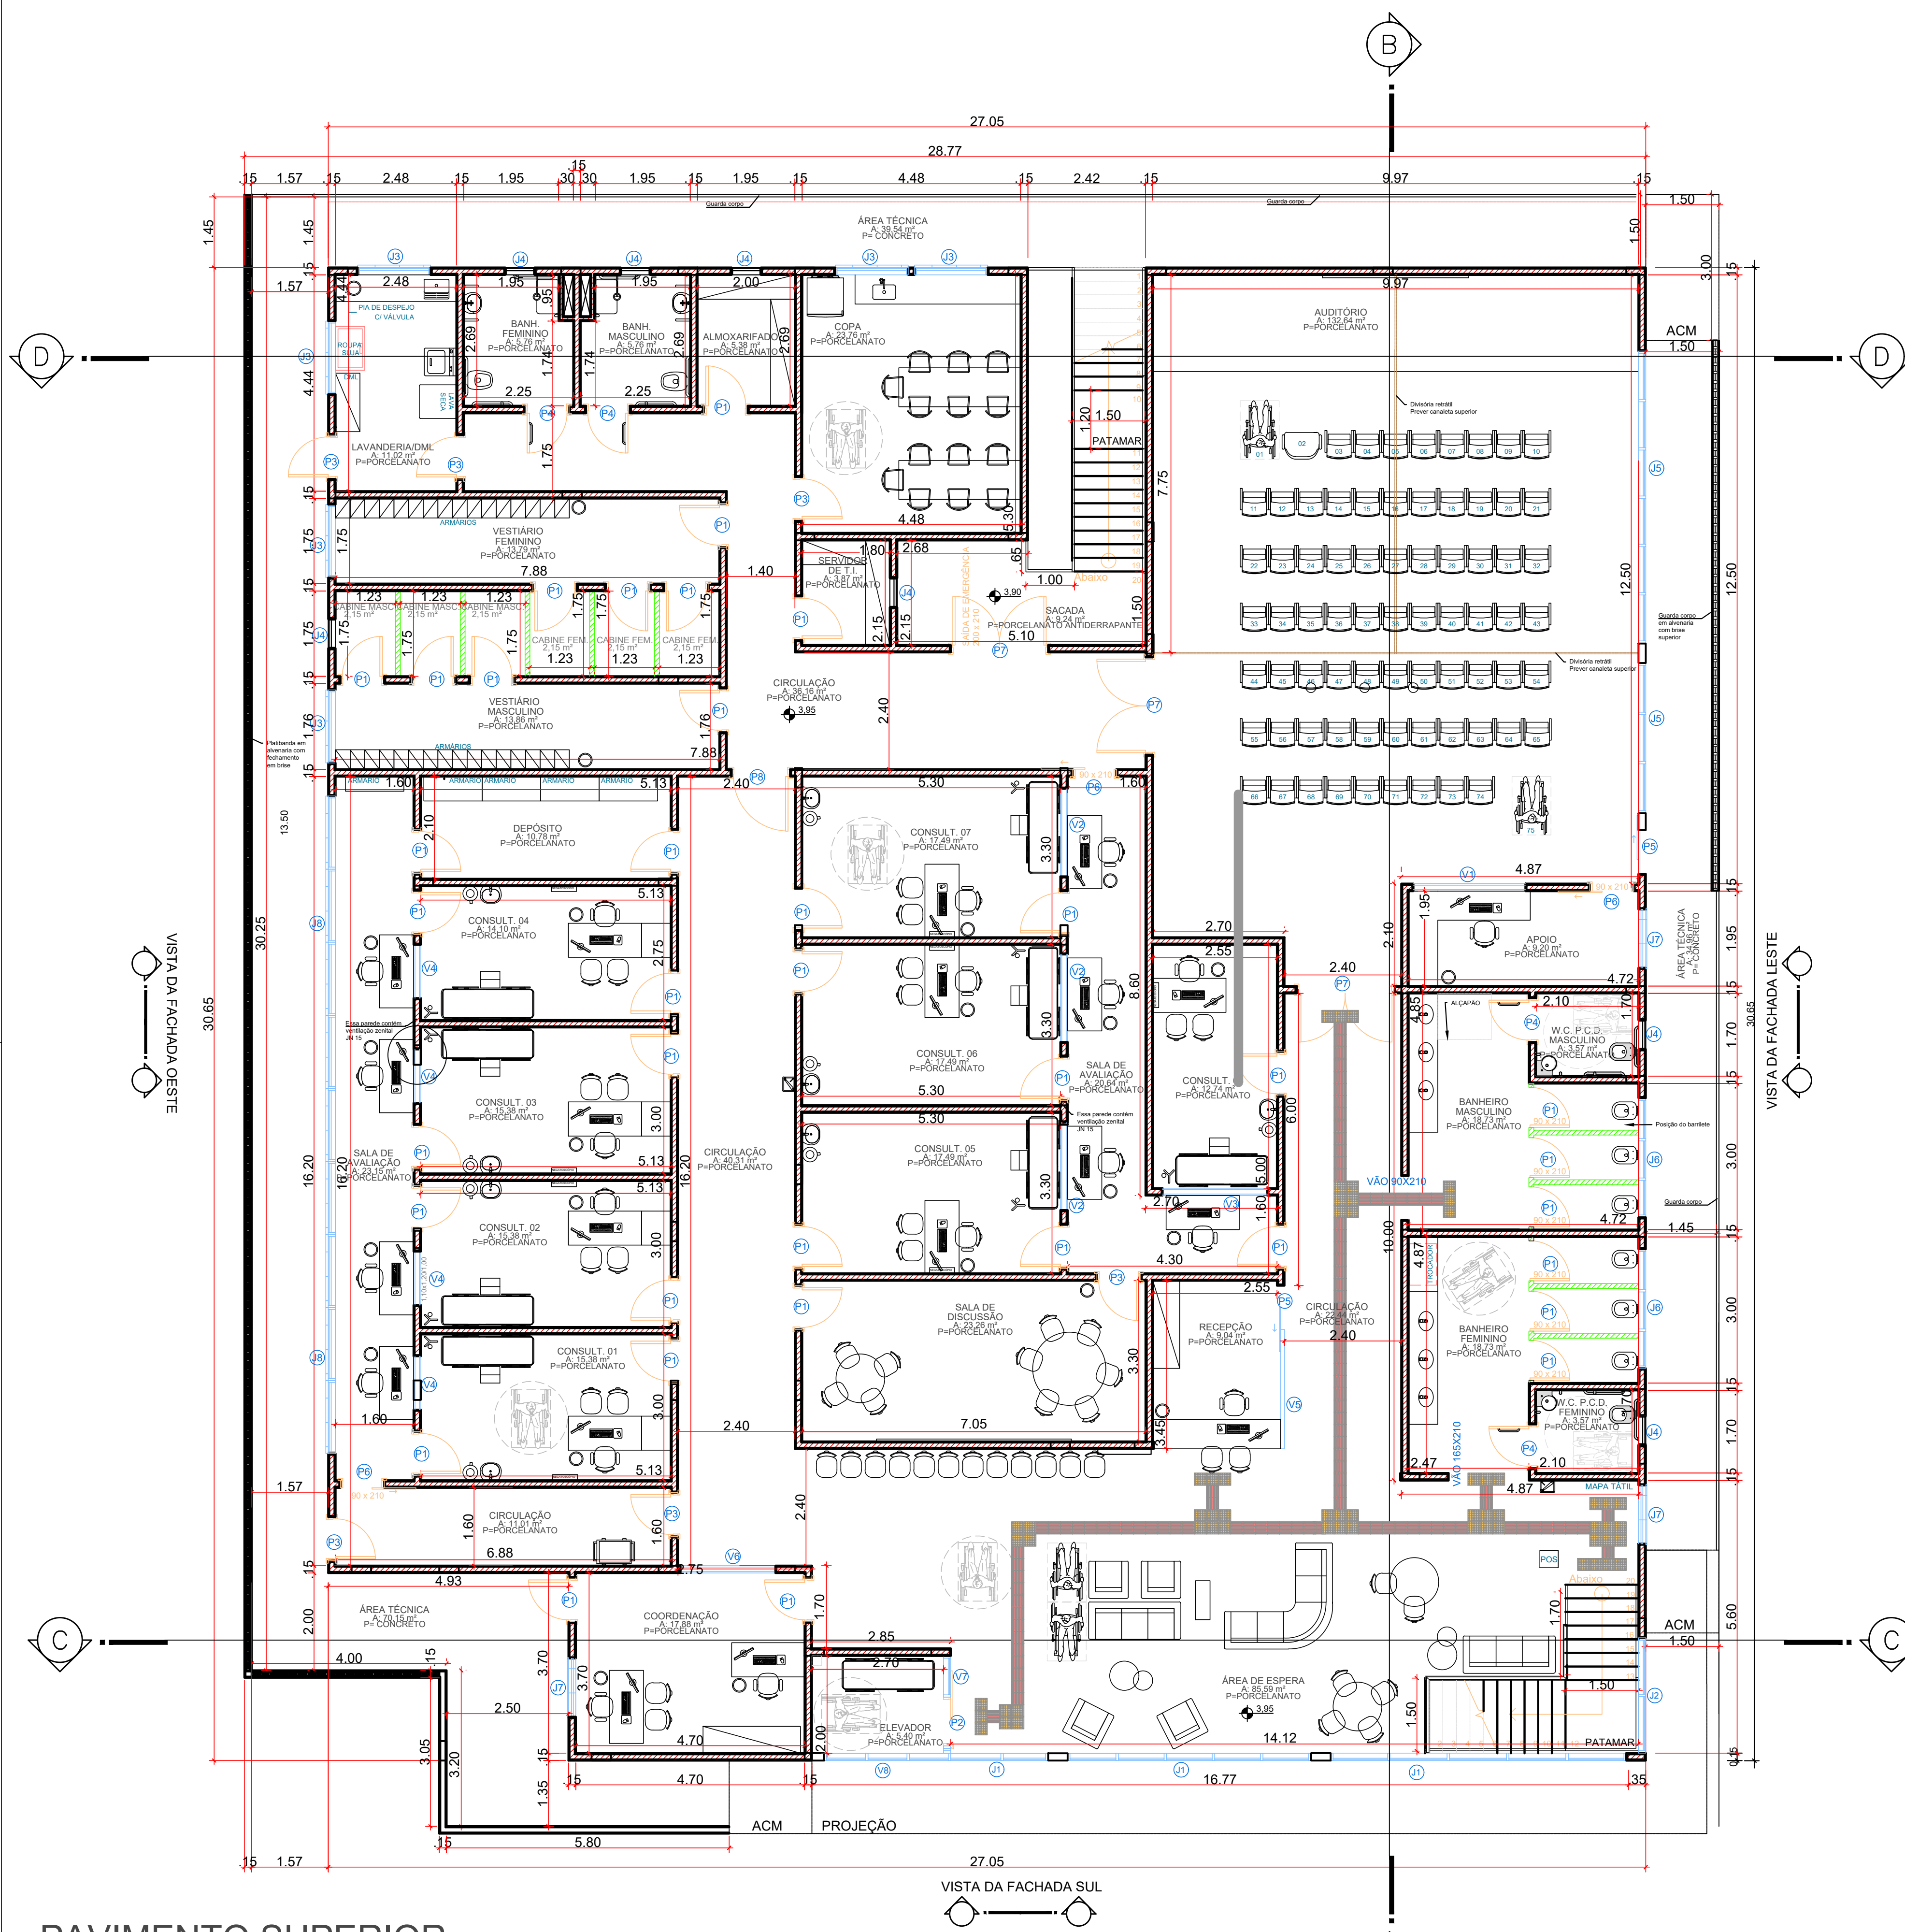

PAVIMENTO SUPERIOR
ESC: 1/75

LEGENDA

- ALVENARIA
- DRYWALL RU

SITUAÇÃO:

APROVAÇÃO PREFEITURA:

ODS:

INFORMAÇÕES SOBRE O IMÓVEL

REGISTRO IMOBILIÁRIO	91.990
CADASTRO IPTU	802045
ÁREA DO IMÓVEL	2.281,42 m²

ÍNDICES URBANÍSTICOS

TAXA DE OCUPAÇÃO	43,72 %
Área Computável na T.O. - 997,36 m²	
ZONEAMENTO	ZIR
Zona de Especial Interesse: -	
GABARITO	02 Pavimento(s)

QUADRO DE ÁREAS

PAVIMENTO TERREO	1.005,64 m²
Edificação principal: 1.000,32 m²	Lineira: 5,32 m²
2º PAVIMENTO	1.000,13 m²
BARRILETE E CAIXA D'ÁGUA	25,86 m²
TOTAL A CONSTRUIR / AMPLIAR	2.031,63 m²

PROPRIETÁRIO:

MUNICÍPIO DE JARAGUÁ DO SUL

CNPJ 83.102.459/0001-23

RESPONSÁVEL TÉCNICO PROJETO:

SABIANA DOS SANTOS

ENG.º CIVIL CREA/SC - 189314-2

PREFEITURA MUNICIPAL DE JARAGUÁ DO SUL

SECRETARIA MUNICIPAL DE SAÚDE

DIRETORIA ADMINISTRATIVA

PROJETOS

PROJETO ARQUITETÔNICO

TÍTULO: U.B.S. GILSON ENGELMANN

CONTEÚDO: PAVIMENTO SUPERIOR

PROJETO BÁSICO

PROPRIETÁRIO: MUNICÍPIO DE JARAGUÁ DO SUL

LOGRADOURO: RUA 897 - HELMUTH MANSKE

BAIRRO: TRÊS RIOS DO NORTE

DATA: 08/2023

DESENHO: ID115656/EST6643

ARQUIVO: Arq Três Rios do Norte.dwg

ESCALA: INDICADA

FRANCHA: **ARQ 03**

12

Nº DE FRANCHAS:

Documento assinado digitalmente
JOSE MAURICIO KOSTETZER
Data: 15/05/2026 15:06:21-0300
Verifique em <https://validar.jf.gov.br>