

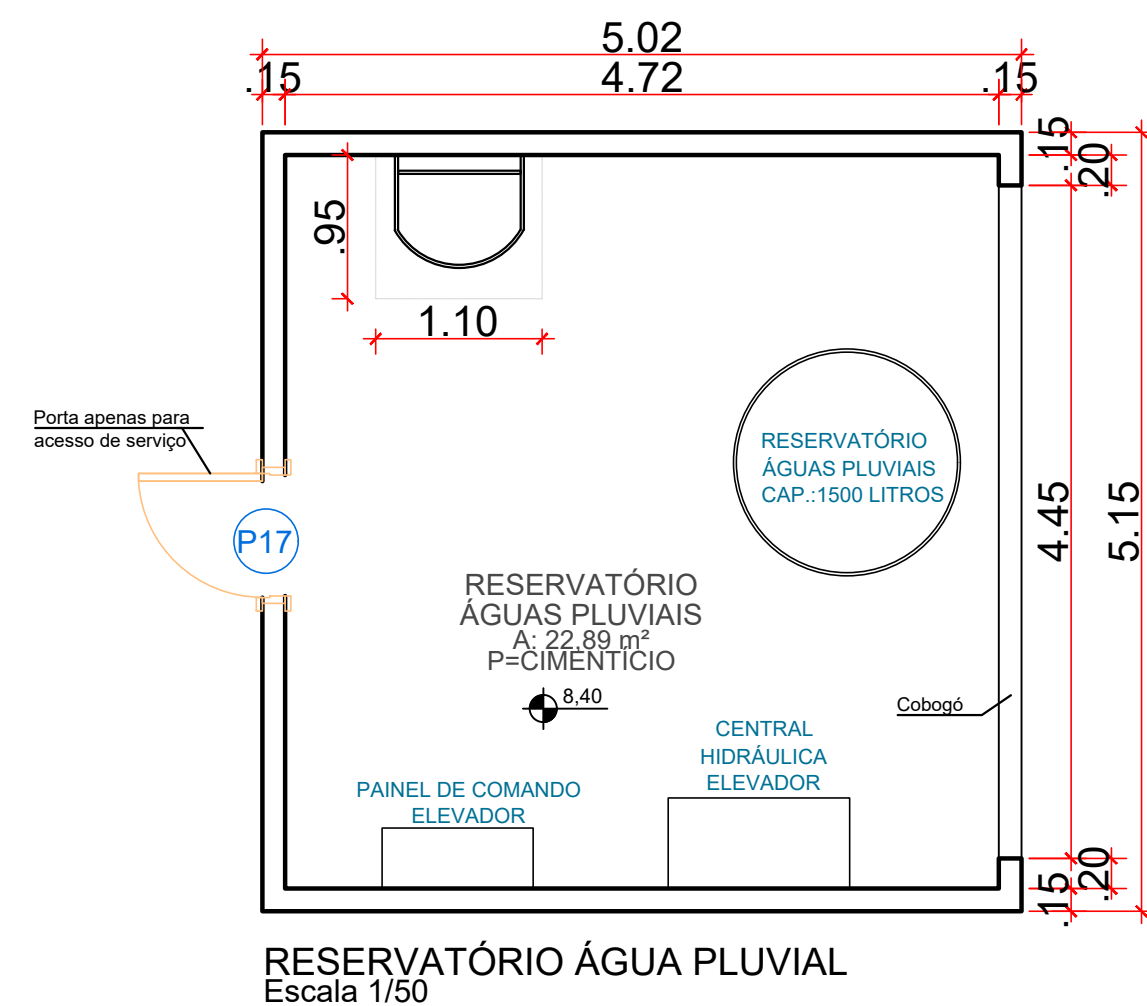
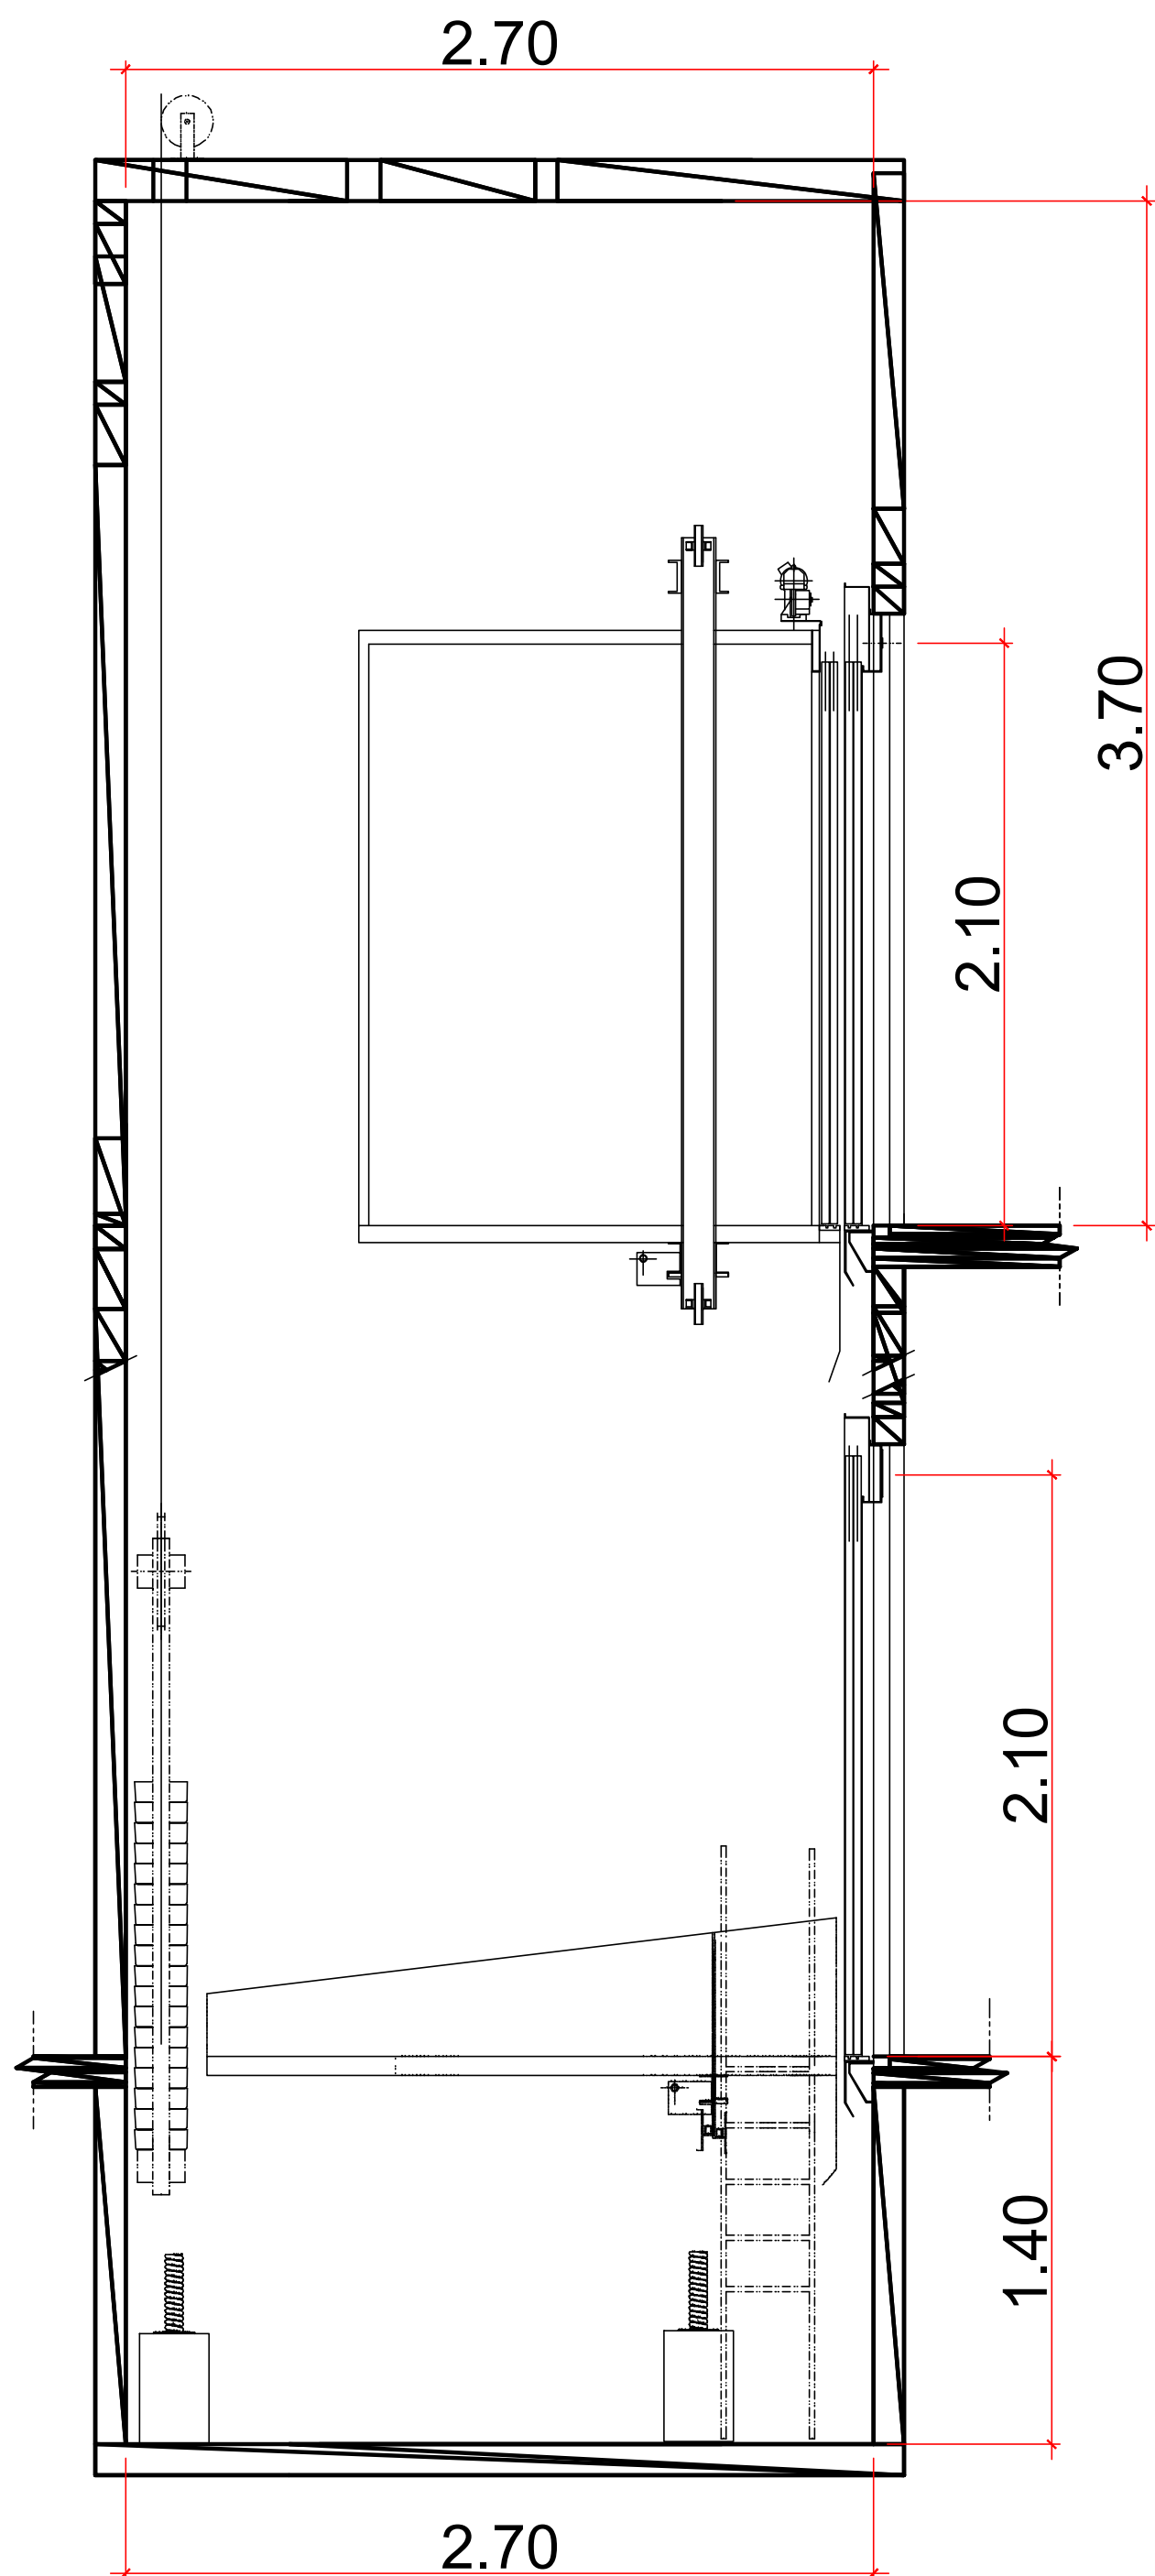
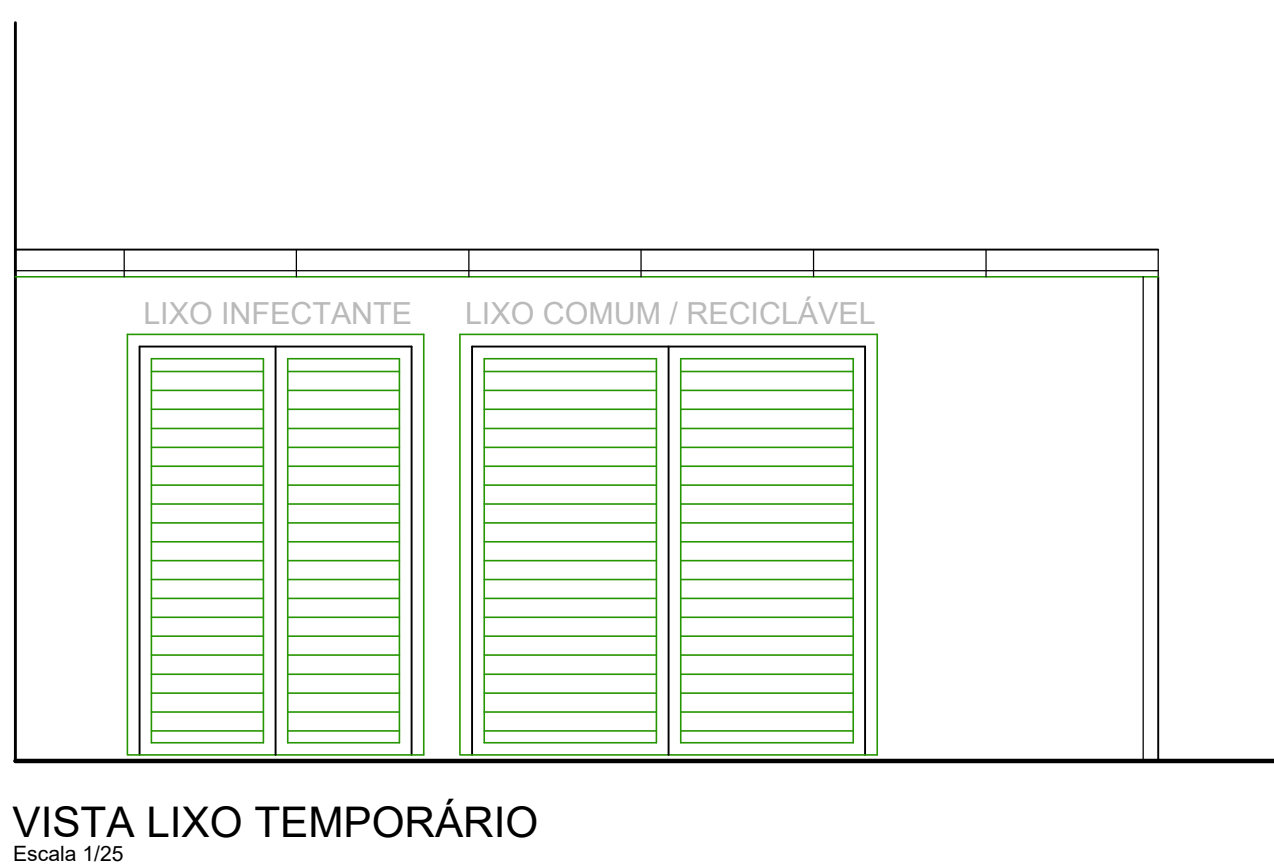
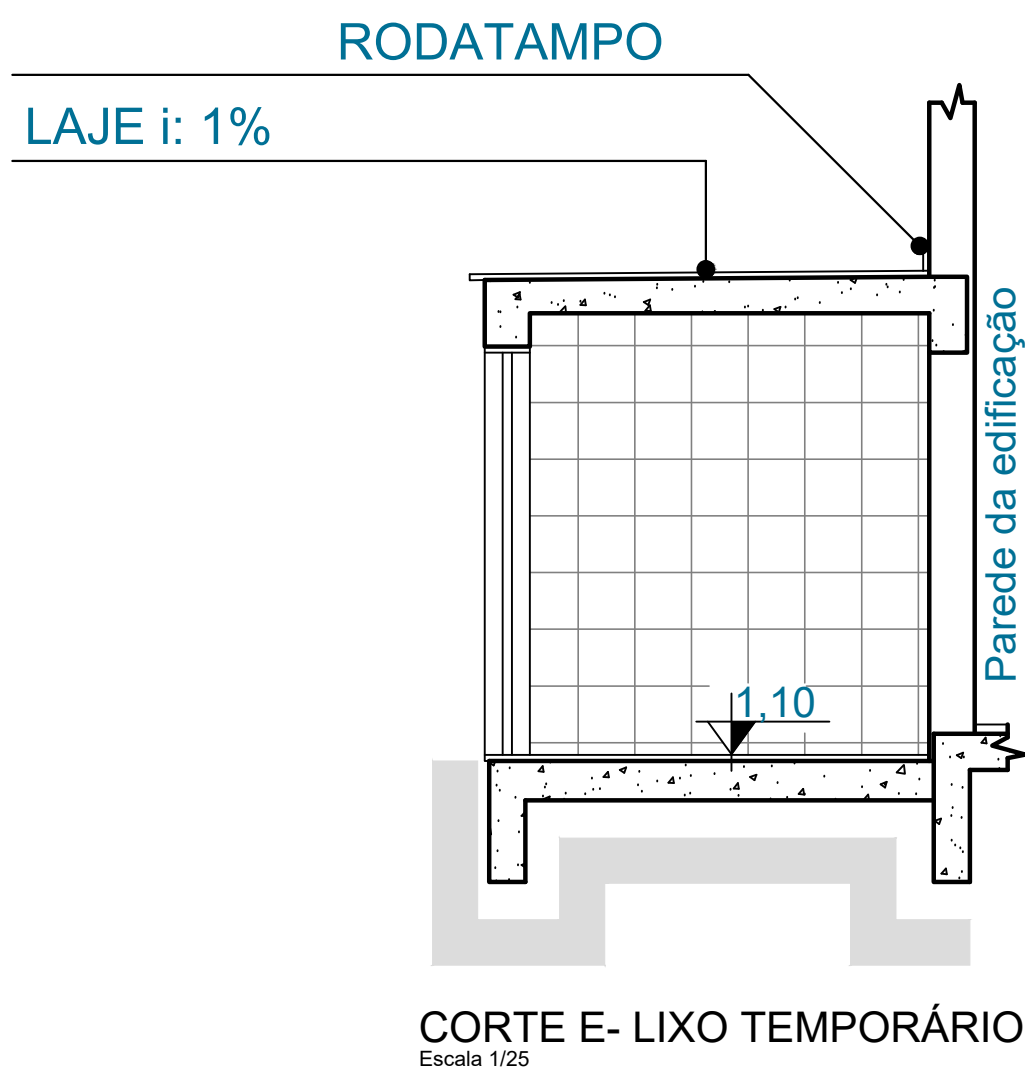
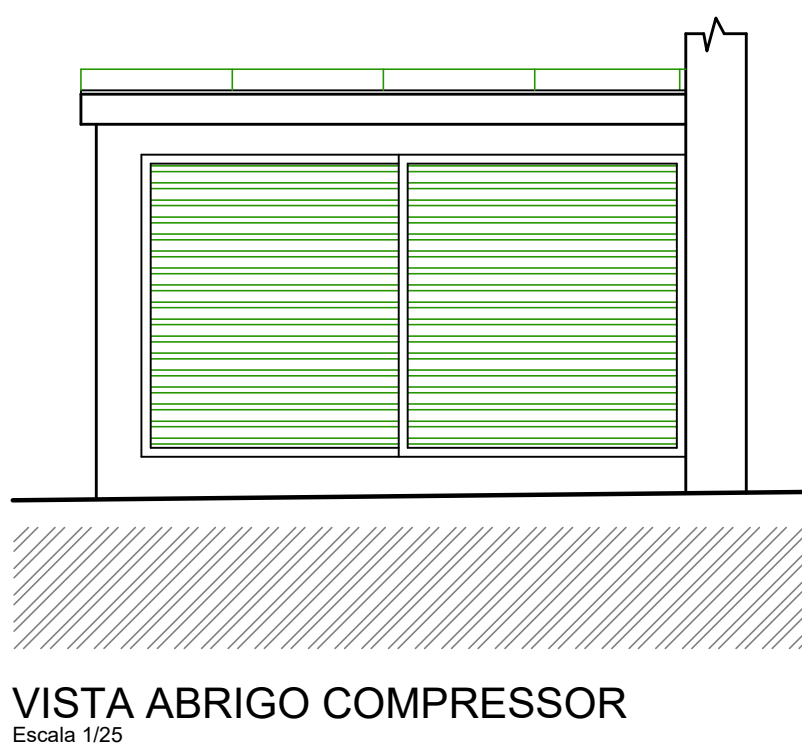
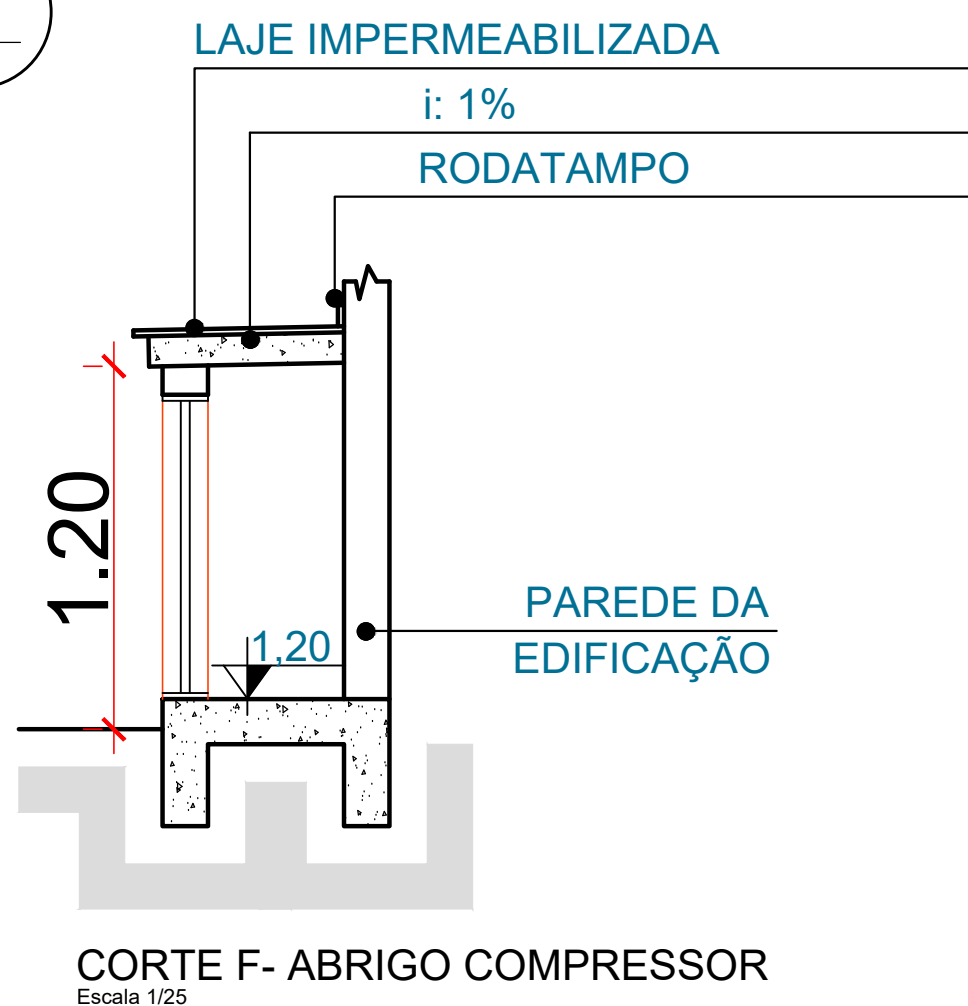


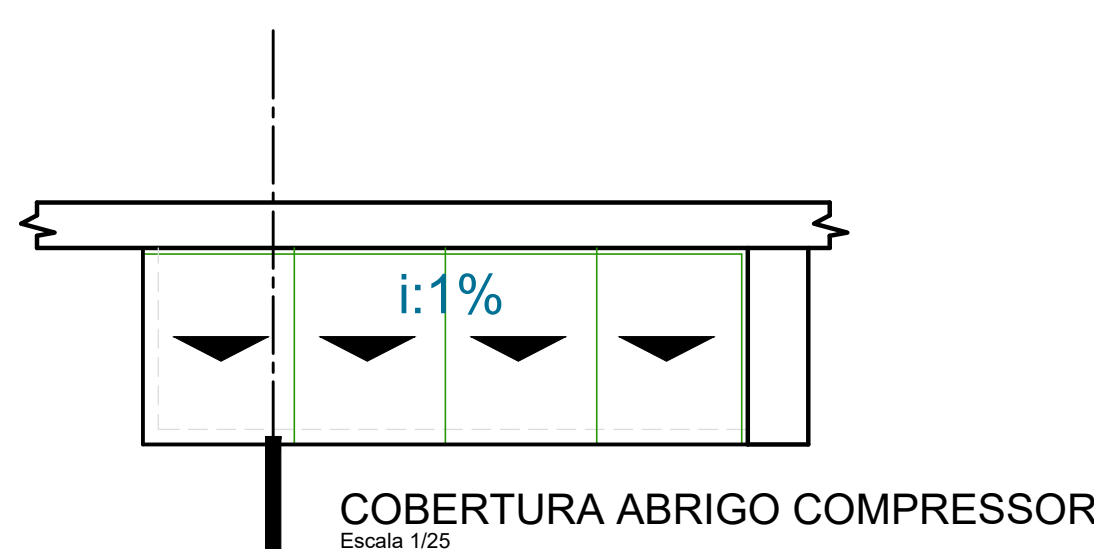

Abrigo compressor e bomba de vácuo

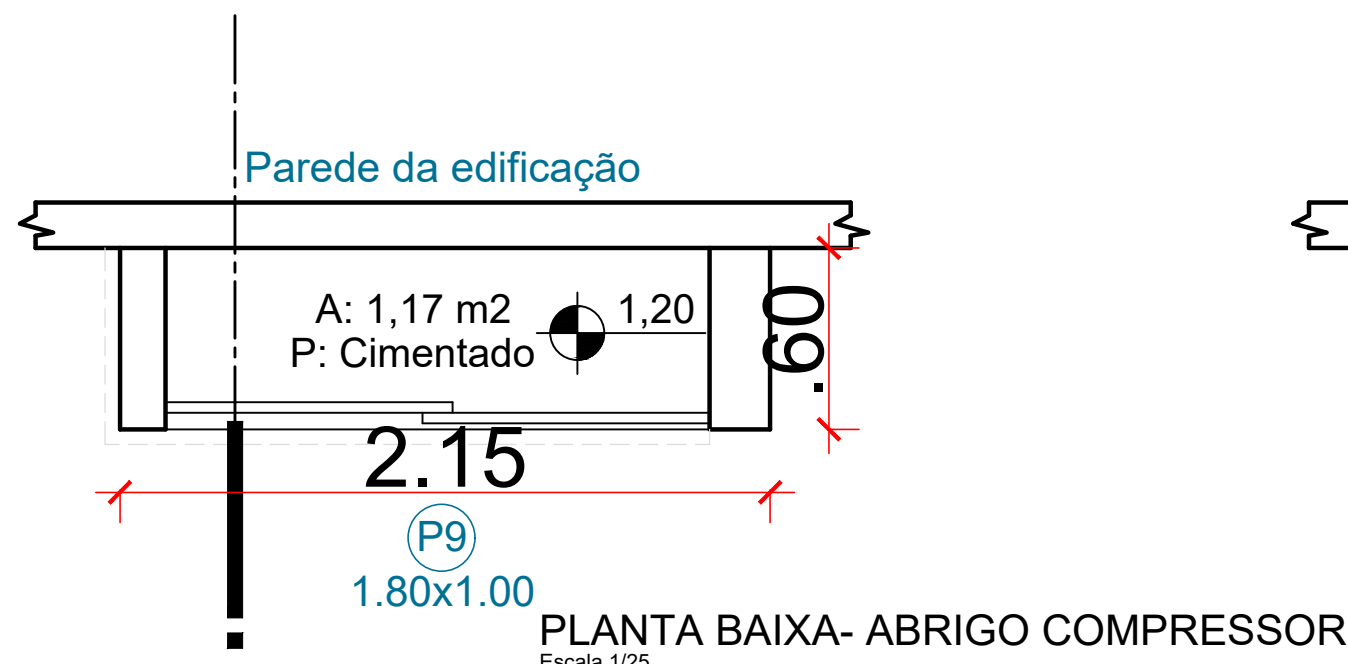

NOTA:

Detalhe elaborado conforme catálogo técnico.

Devem prevalecer as informações do fabricante. Devem seguir as especificações do fabricante.

A parede de alvenaria deverá ser construída com vedação estrutural de bloco de concreto grauteado com armadura $\phi 6,3$ mm² posicionadas nas extremidades do bloco. Deverão ser utilizados espaçadores para o cobrimento de 5 cm em cada face.

DETALHE ELEVADOR

Escala 1/25

SITUAÇÃO:		INFORMAÇÕES SOBRE O IMÓVEL	
		REGISTRO IMOBILIÁRIO	91.990
APROVAÇÃO PREFEITURA:		CADASTRO IPTU	802045
		ÁREA DO IMÓVEL	2.281,42 m²
ODS:		ÍNDICES URBANÍSTICOS	
		TAXA DE OCUPAÇÃO	43,72 %
RESPONSÁVEL TÉCNICO PROJETO:		Área Computável na T.O. - 997,36 m²	
		ZONEAMENTO	ZIR
TÍTULO:		GABARITO	02 Pavimento(s)
		QUADRO DE ÁREAS	
CONTEÚDO:		PAVIMENTO TÉRREO	1.005,64 m²
		Edificação principal: 1.000,32 m²	Lineira: 5,32 m²
PROPRIETÁRIO:		2º PAVIMENTO	1.000,13 m²
		BARRILETE E CAIXA D'ÁGUA	25,86 m²
LOGRADOURO: RUA 897 - HELMUTH MANSKE		TOTAL A CONSTRUIR / AMPLIAR	2.031,63 m²
		PROPRIETÁRIO:	
MUNICÍPIO DE JARAGUÁ DO SUL		MUNICÍPIO DE JARAGUÁ DO SUL	
		CNPJ 83.102.459/0001-23	
SECRETARIA MUNICIPAL DE SAÚDE		RESPONSÁVEL TÉCNICO PROJETO	
		Documento assinado digitalmente	
PROJETO ARQUITETÔNICO		SABIANA DOS SANTOS	
		ENG.ª CIVIL CREA/SC - 189314-2	

 JARAGUÁ DO SUL PARANÁ		PREFEITURA MUNICIPAL DE JARAGUÁ DO SUL SECRETARIA MUNICIPAL DE SAÚDE DIRETORIA ADMINISTRATIVA PROJETOS	
PROJETO ARQUITETÔNICO			
TÍTULO: U.B.S. GILSON ENGELMANN			
CONTEÚDO: DETALHES LIXEIRA - ABRIGO DE COMPRESSOR - ELEVADOR		PRANCHA: ARQ	
PROJETO BÁSICO ACESSÍVEL - RESERVATÓRIO		11	
PROPRIETÁRIO: MUNICÍPIO DE JARAGUÁ DO SUL			
LOGRADOURO: RUA 897 - HELMUTH MANSKE		BAIRRO: TRÊS RIOS DO NORTE	
DATA: 08/2023	DESENHO: ID115656/EST6643	ARQUIVO: Arq Três Rios do Norte.dwg	ESCALA: INDICADA
Nº DE PRANCHAS: 12			