


PLANTA DE LOCAÇÃO


ESC: 1/100

- LEGENDA
- ACESSO DE VIATURA NA EDIFICAÇÃO OU ÁREA DE RISCO
 - ACESSO DE GUARNIÇÃO NA EDIFICAÇÃO OU ÁREA DE RISCO
 - HIDRANTE DE RECALQUE
 - RESERVA DE INCÊNDIO
 - PONTO DE ENCONTRO

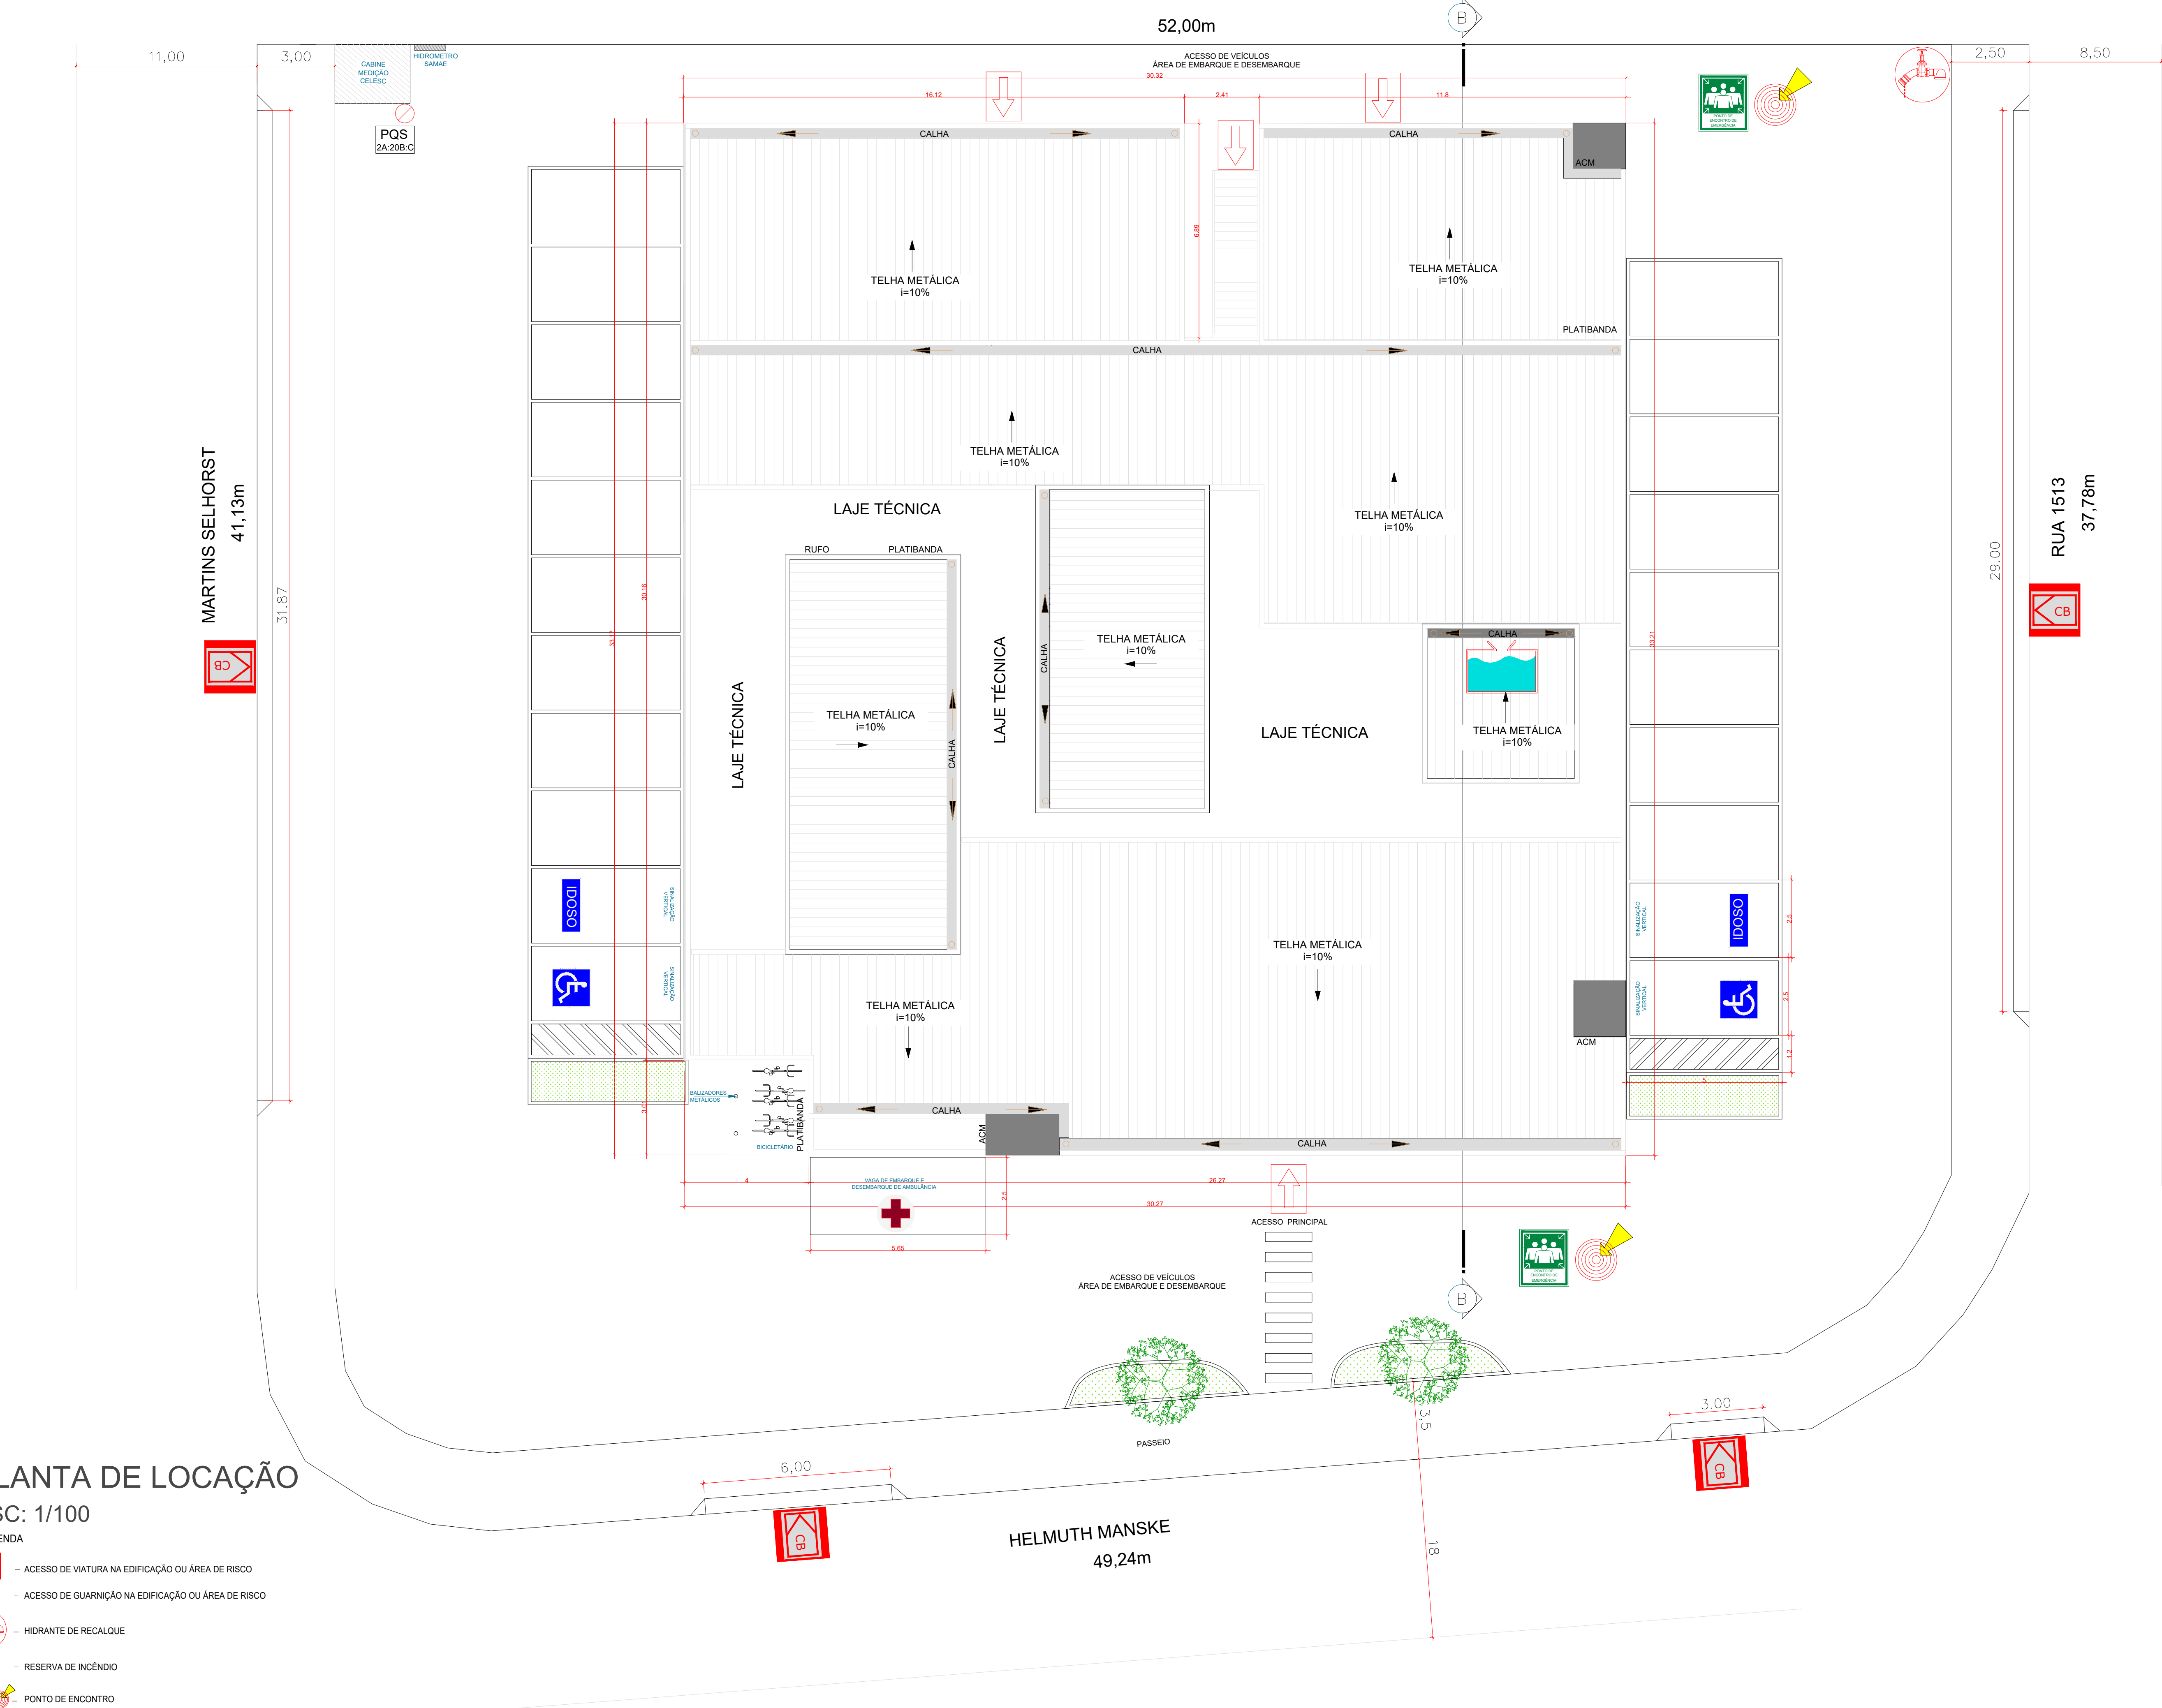


CORTE

ESC: 1/75

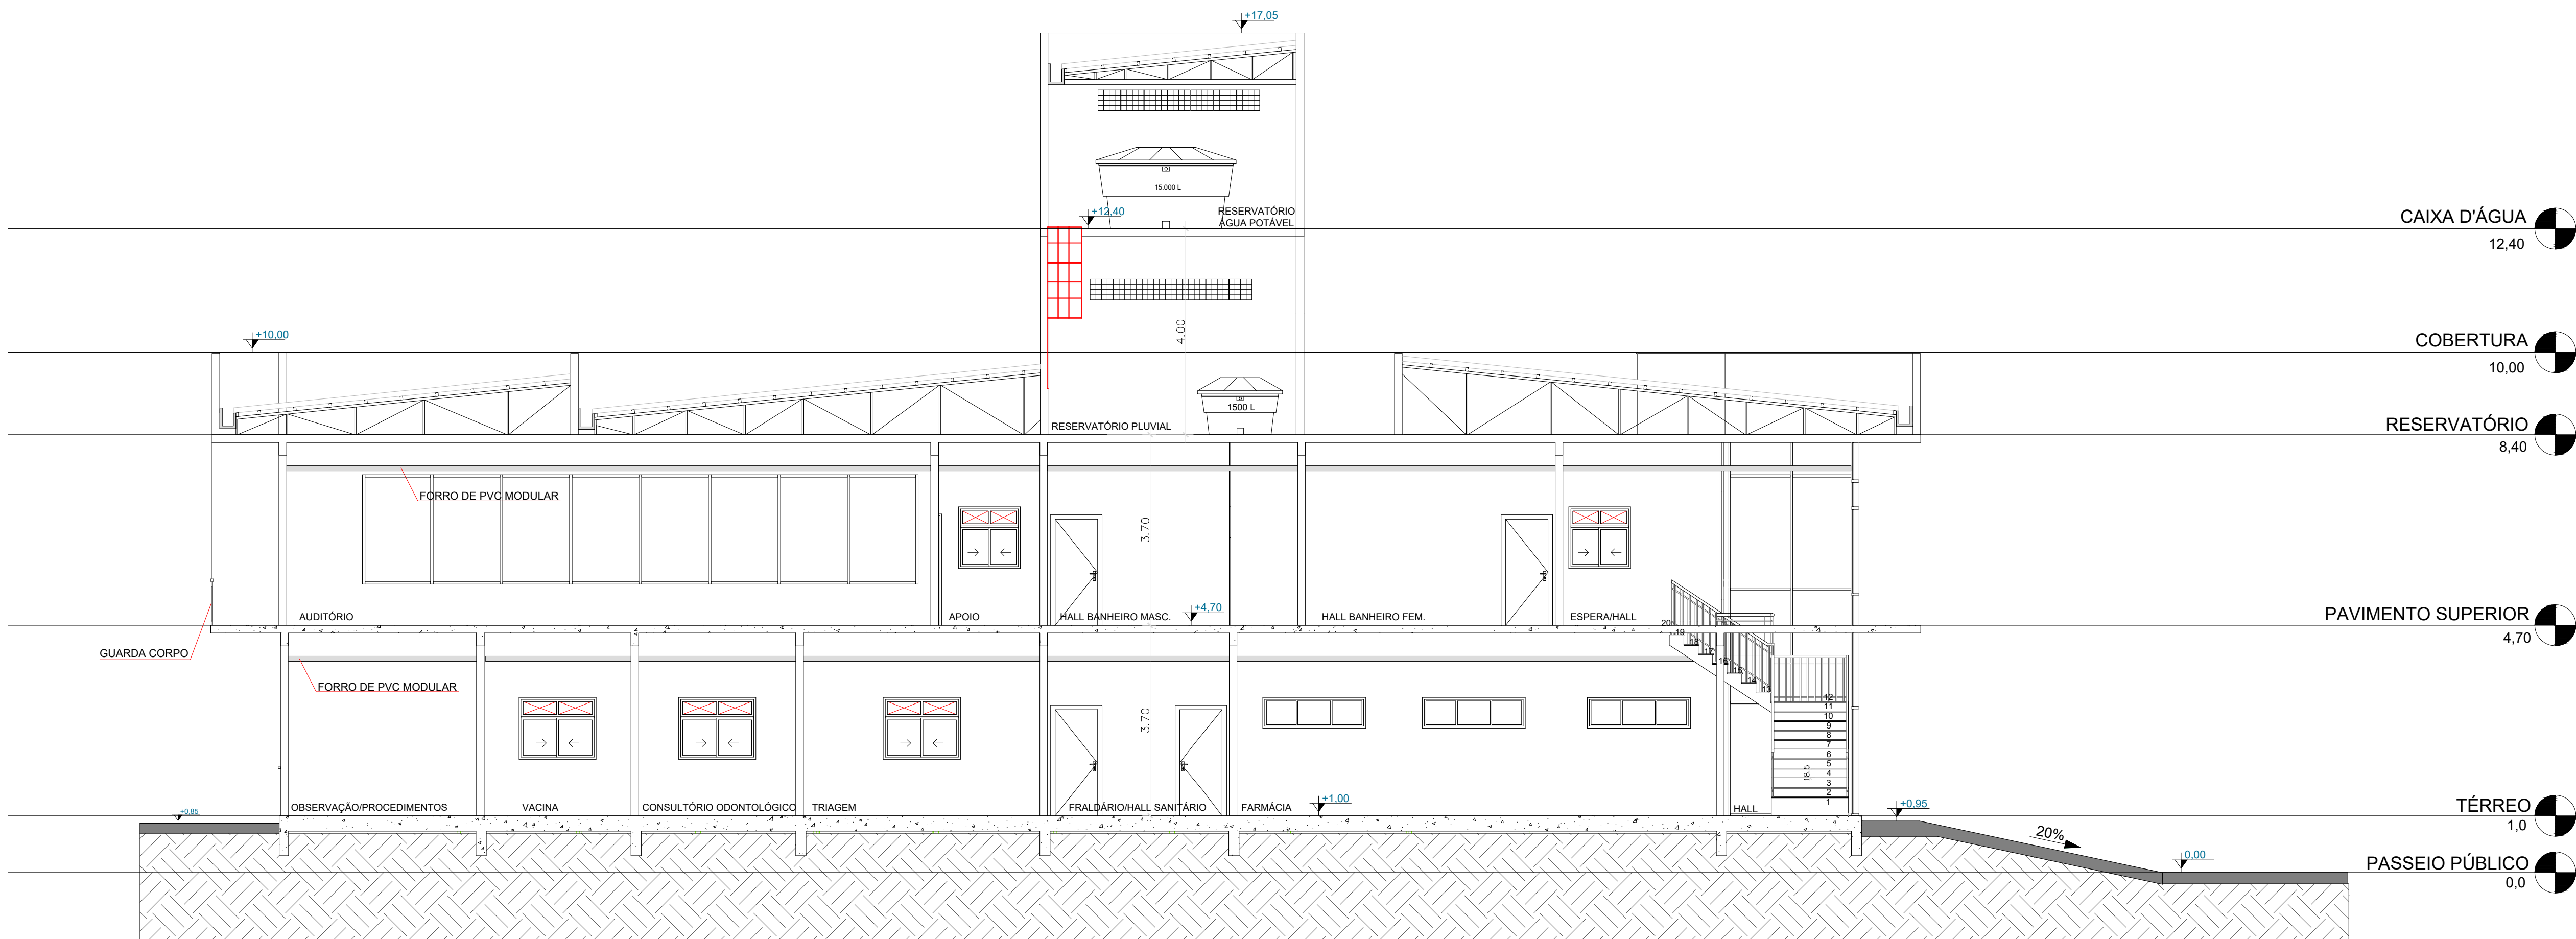


ESQUEMA ISOMÉTRICO HIDRANTES SEM ESCALA

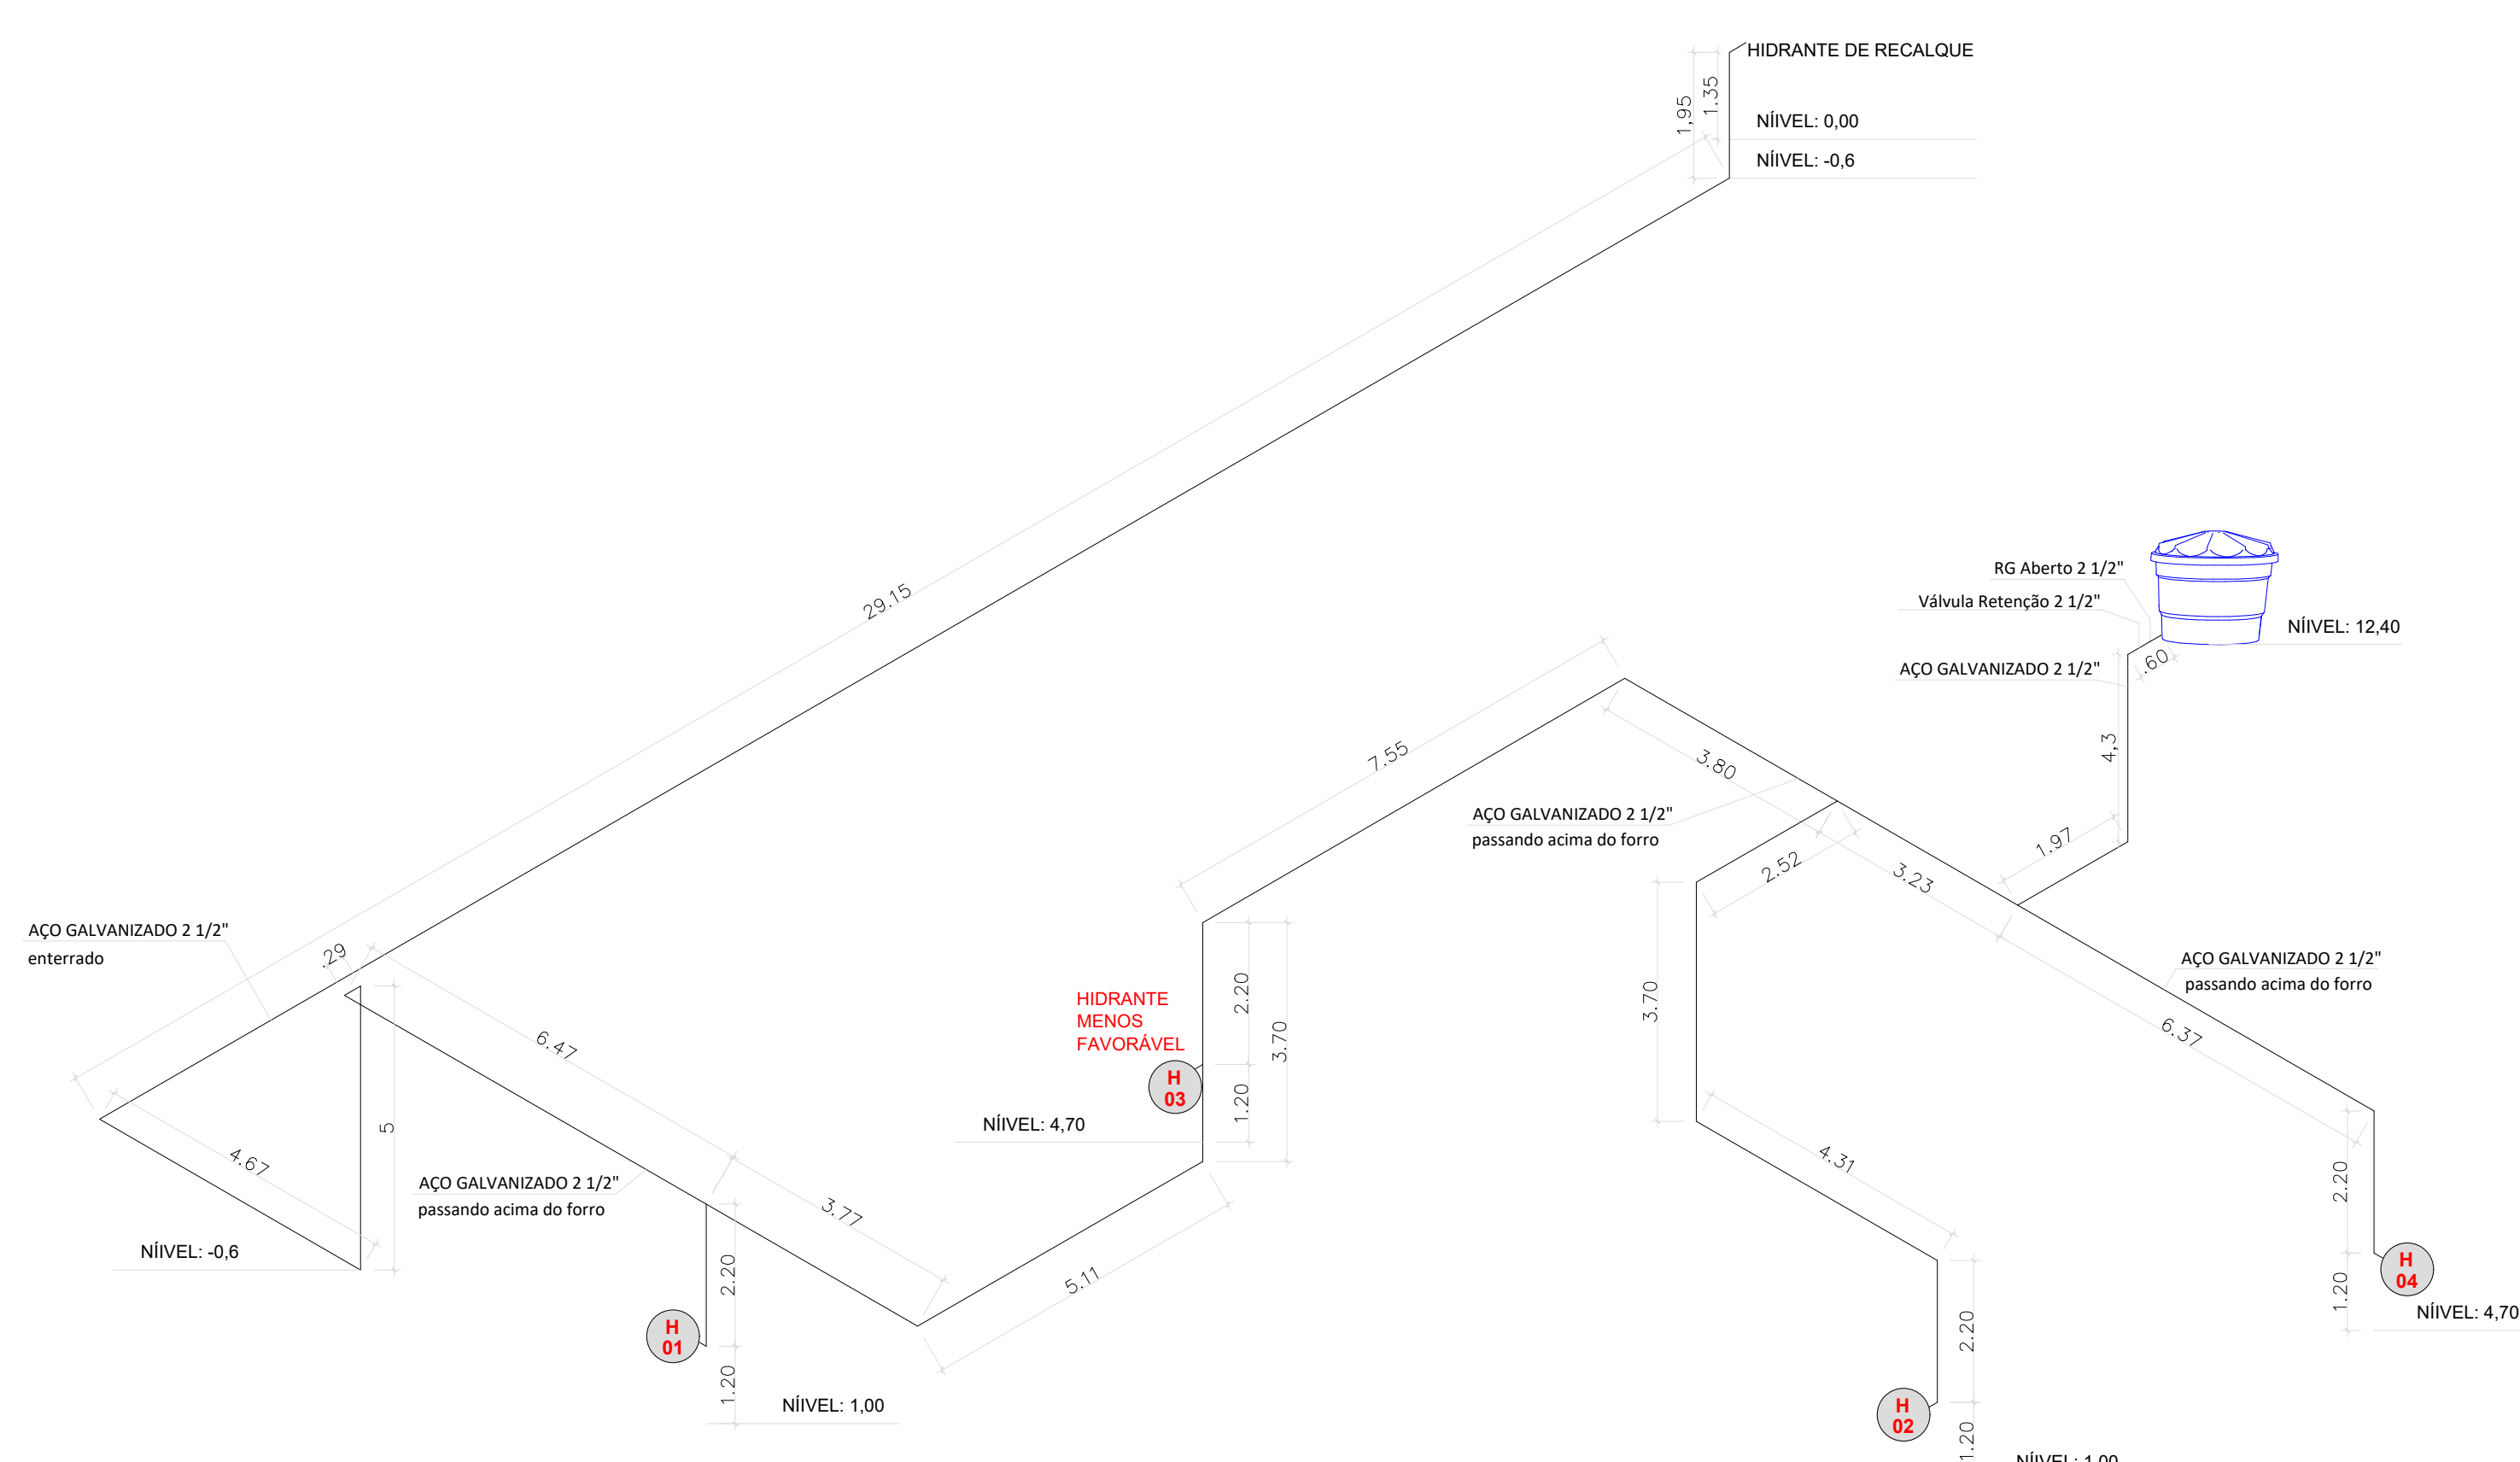


PLANTA CAIXA D'ÁGUA

ESC 1/50

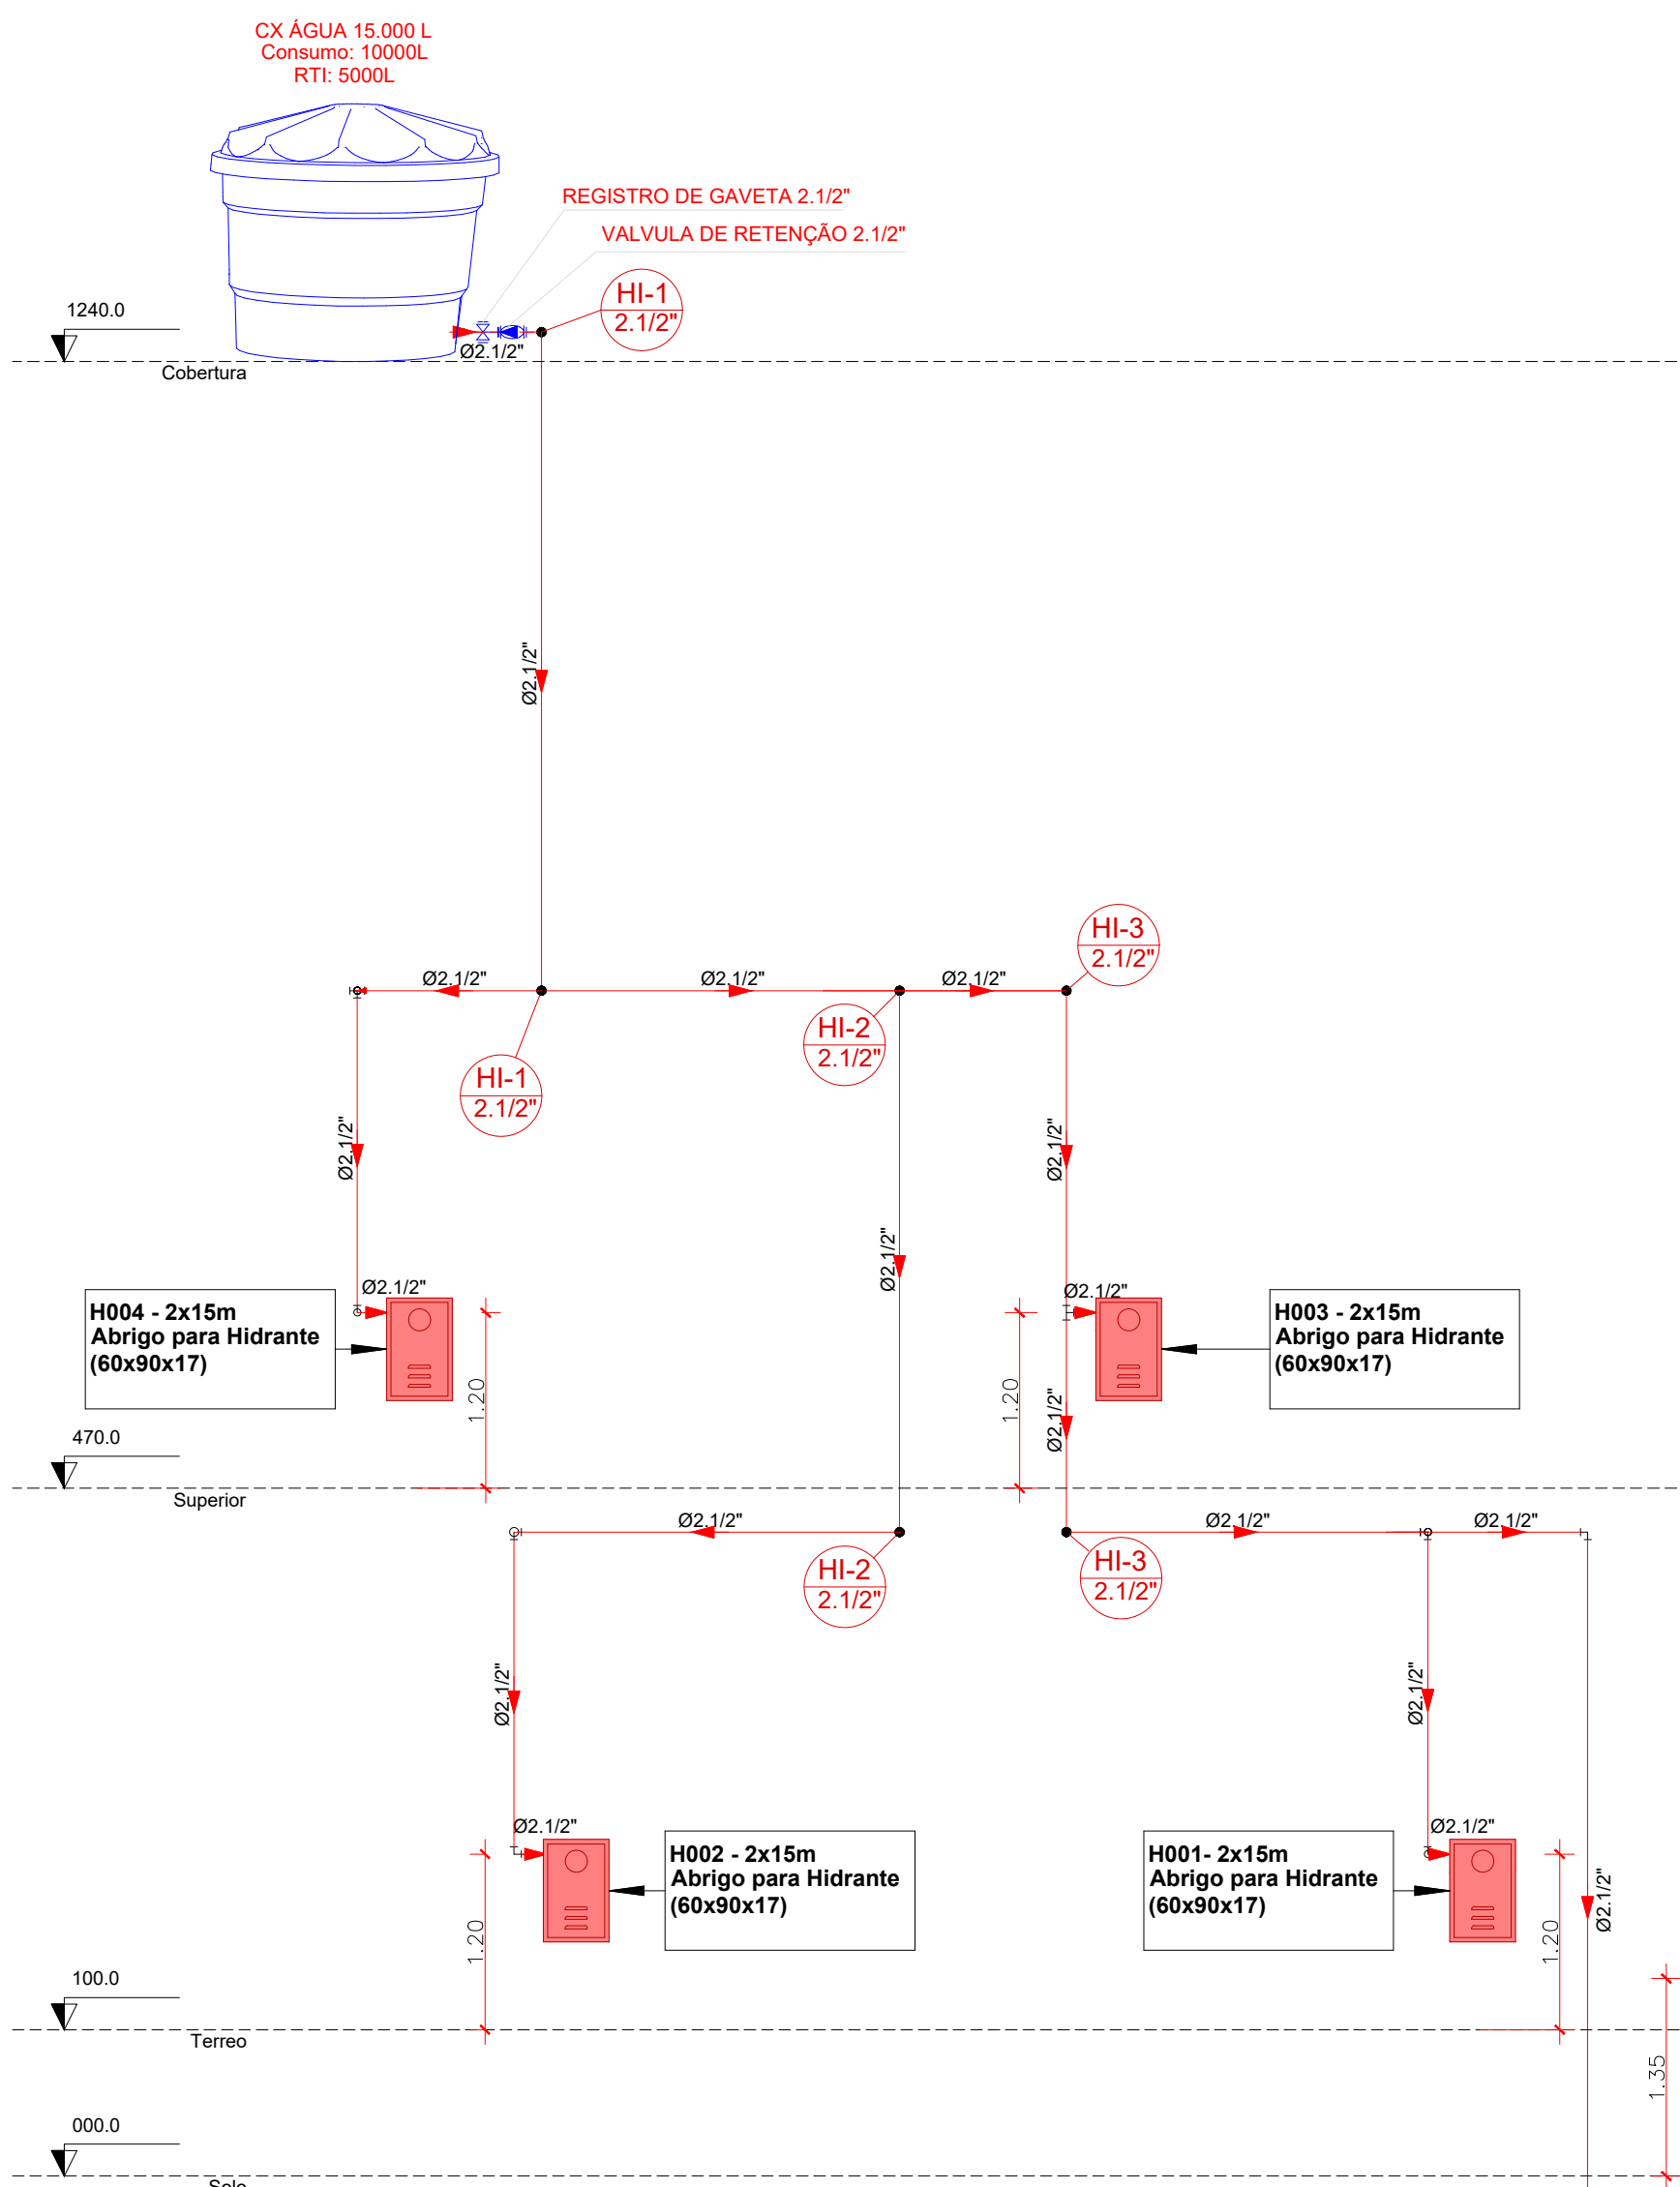

ESQUEMA VERTICAL HIDRANTES SEM ESCALA

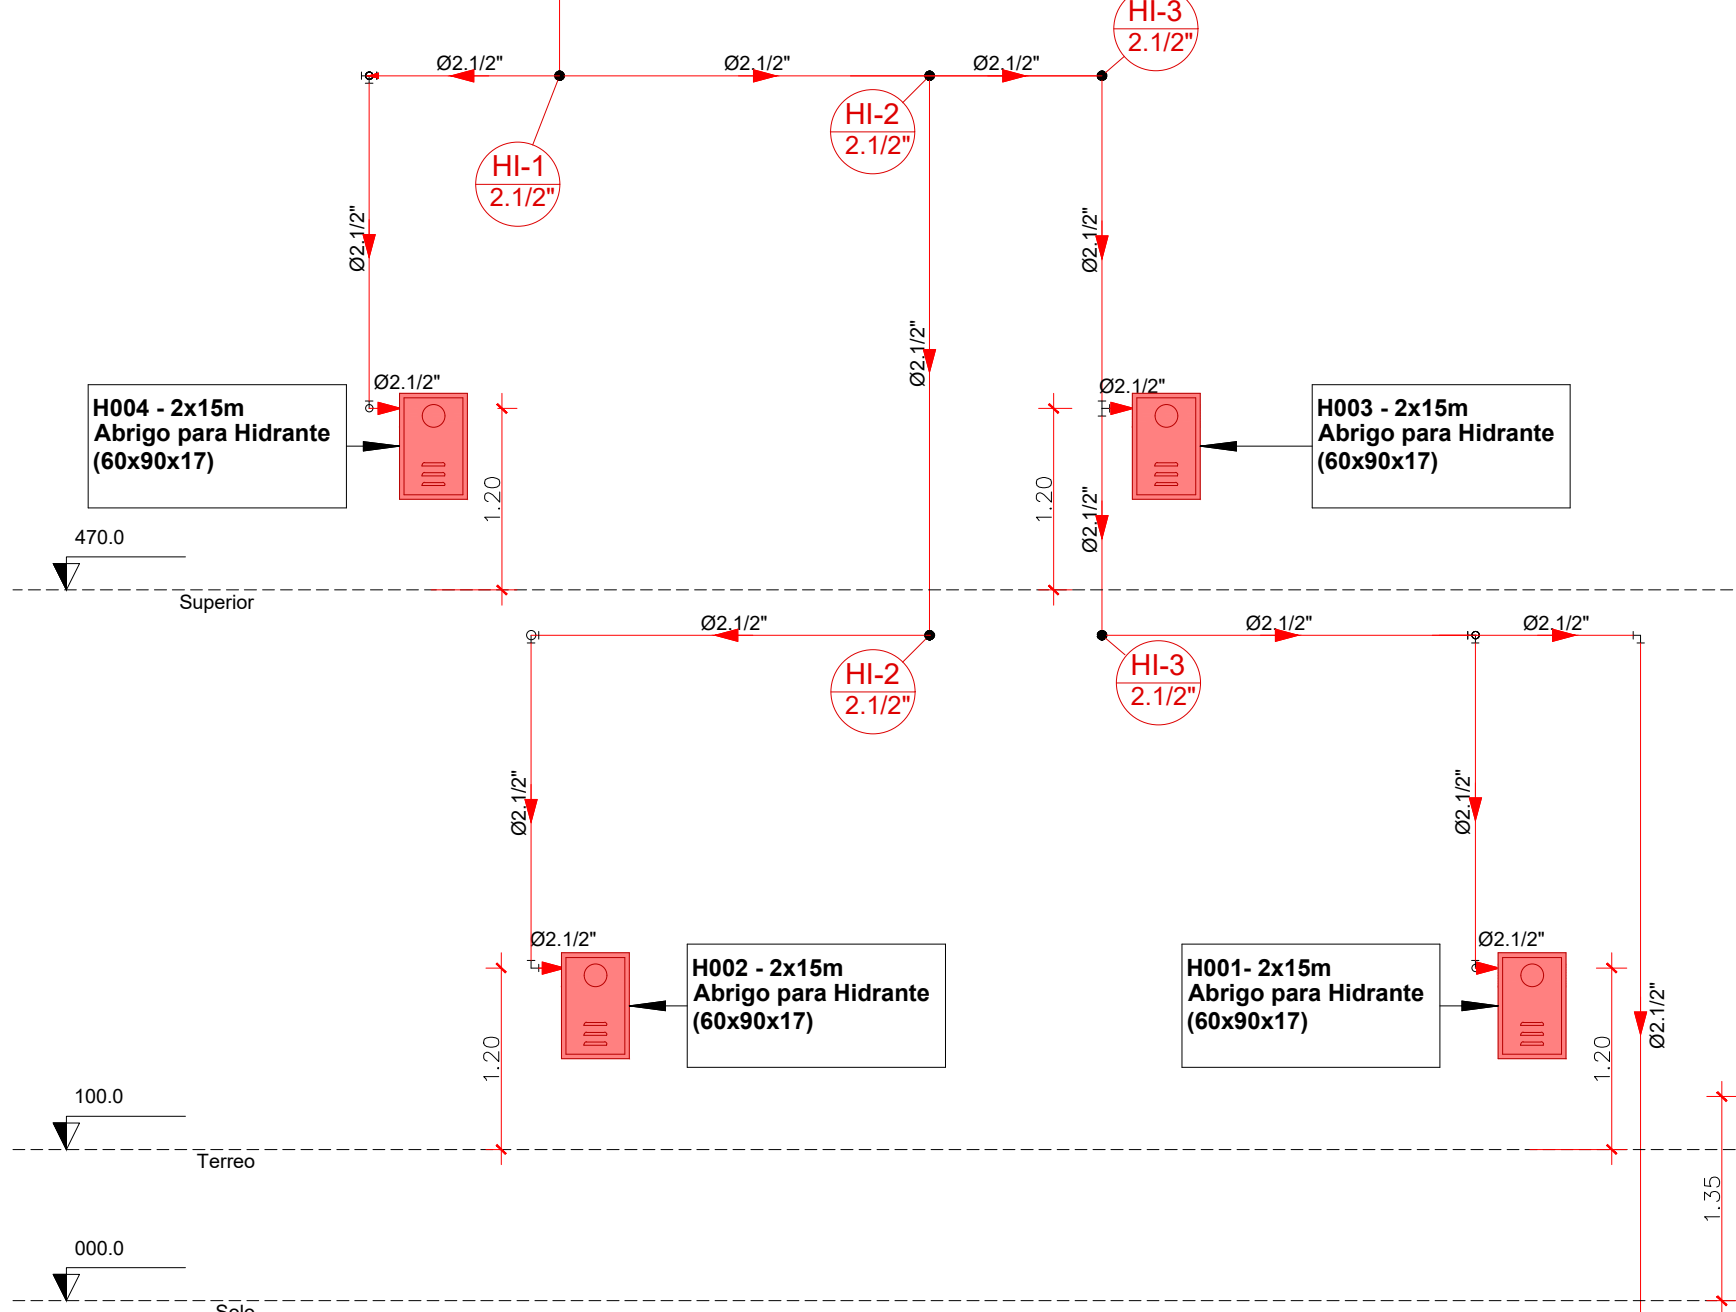

- OBSERVAÇÕES:
- QUALQUER ALTERAÇÃO SOMENTE PODERÁ SER FEITA COM AUTORIZAÇÃO DO AUTOR DO PROJETO;
 - HAVENDO DIVERGÊNCIA ENTRE COTA E ESCALA PREVALECE A COTA;
 - O PROJETISTA NÃO SE RESPONSABILIZARÁ POR EVENTUAIS ALTERAÇÕES DESTA PROJETO DURANTE SUA EXECUÇÃO. AS DEFINIÇÕES DOS EQUIPAMENTOS APLICADOS NO PROJETO, NÃO DEVEM SER, EM HIPÓTESE ALGUMA, EXTRAPOLADOS SEM PRÉVIA CONSULTA E AUTORIZAÇÃO DO PROJETISTA. RECOMENDAMOS QUE SEJAM UTILIZADOS PRODUTOS DE QUALIDADE E CONFIABILIDADE COMPROVADAS. A QUALIDADE DA INSTALAÇÃO DEPENDE DIRETAMENTE DO MATERIAL UTILIZADO.

SITUAÇÃO	INFORMAÇÕES DO IMÓVEL	
	REGISTRO IMOBILIÁRIO	91.890
IMÓVEL	CADASTRO IPTU	2.281.42 m²
	ÁREA DO IMÓVEL	02 Pavimentos
QUADRO DE ÁREAS	PAVIMENTO TERREO	811.83 m²
	PAVIMENTO 2º	990.91 m²
TOTAL A CONSTRUIR	ÁREA REQUERIDA EM A.P.P. (AUC)	1.854.40 m²
	Área construída: 05.00 m²	Área utilizada: 05.00 m²

REV.	DATA	NOME

CONTROLE DE REVISÃO DO PROJETO	
PREFEITURA MUNICIPAL DE JARAGUÁ DO SUL	
SECRETARIA MUNICIPAL DE SAÚDE	
DIRETORIA ADMINISTRATIVA E FINANCEIRA	
PROJETOS	

Engenharia & Arquitetura		Rua João Proença, 322, Sala 708 Centro - Jaraguá do Sul/SC Email: contato@vsengenharia.com.br Telefone: (47) 98803-7701 e (47) 99187-7211	
RESPONSÁVEL TÉCNICO-PROJETO		EMPREENHIMENTO:	
LUCAS STRINGARI		U.B.S. GILSON ENGELMANN	
STINGHEN-090505		PREVENTIVO DE INCÊNDIO	
69900		01	
MUNICÍPIO DE JARAGUÁ DO SUL		Escala: 1/50	
Local: Rua 1513 - São Norberto, 1513 - Jaraguá do Sul/SC		Desenho: CAROL	
Data: MARÇO/2023		Revisão: 01	
Planta de Locação e corte		Folha nº: 01	