



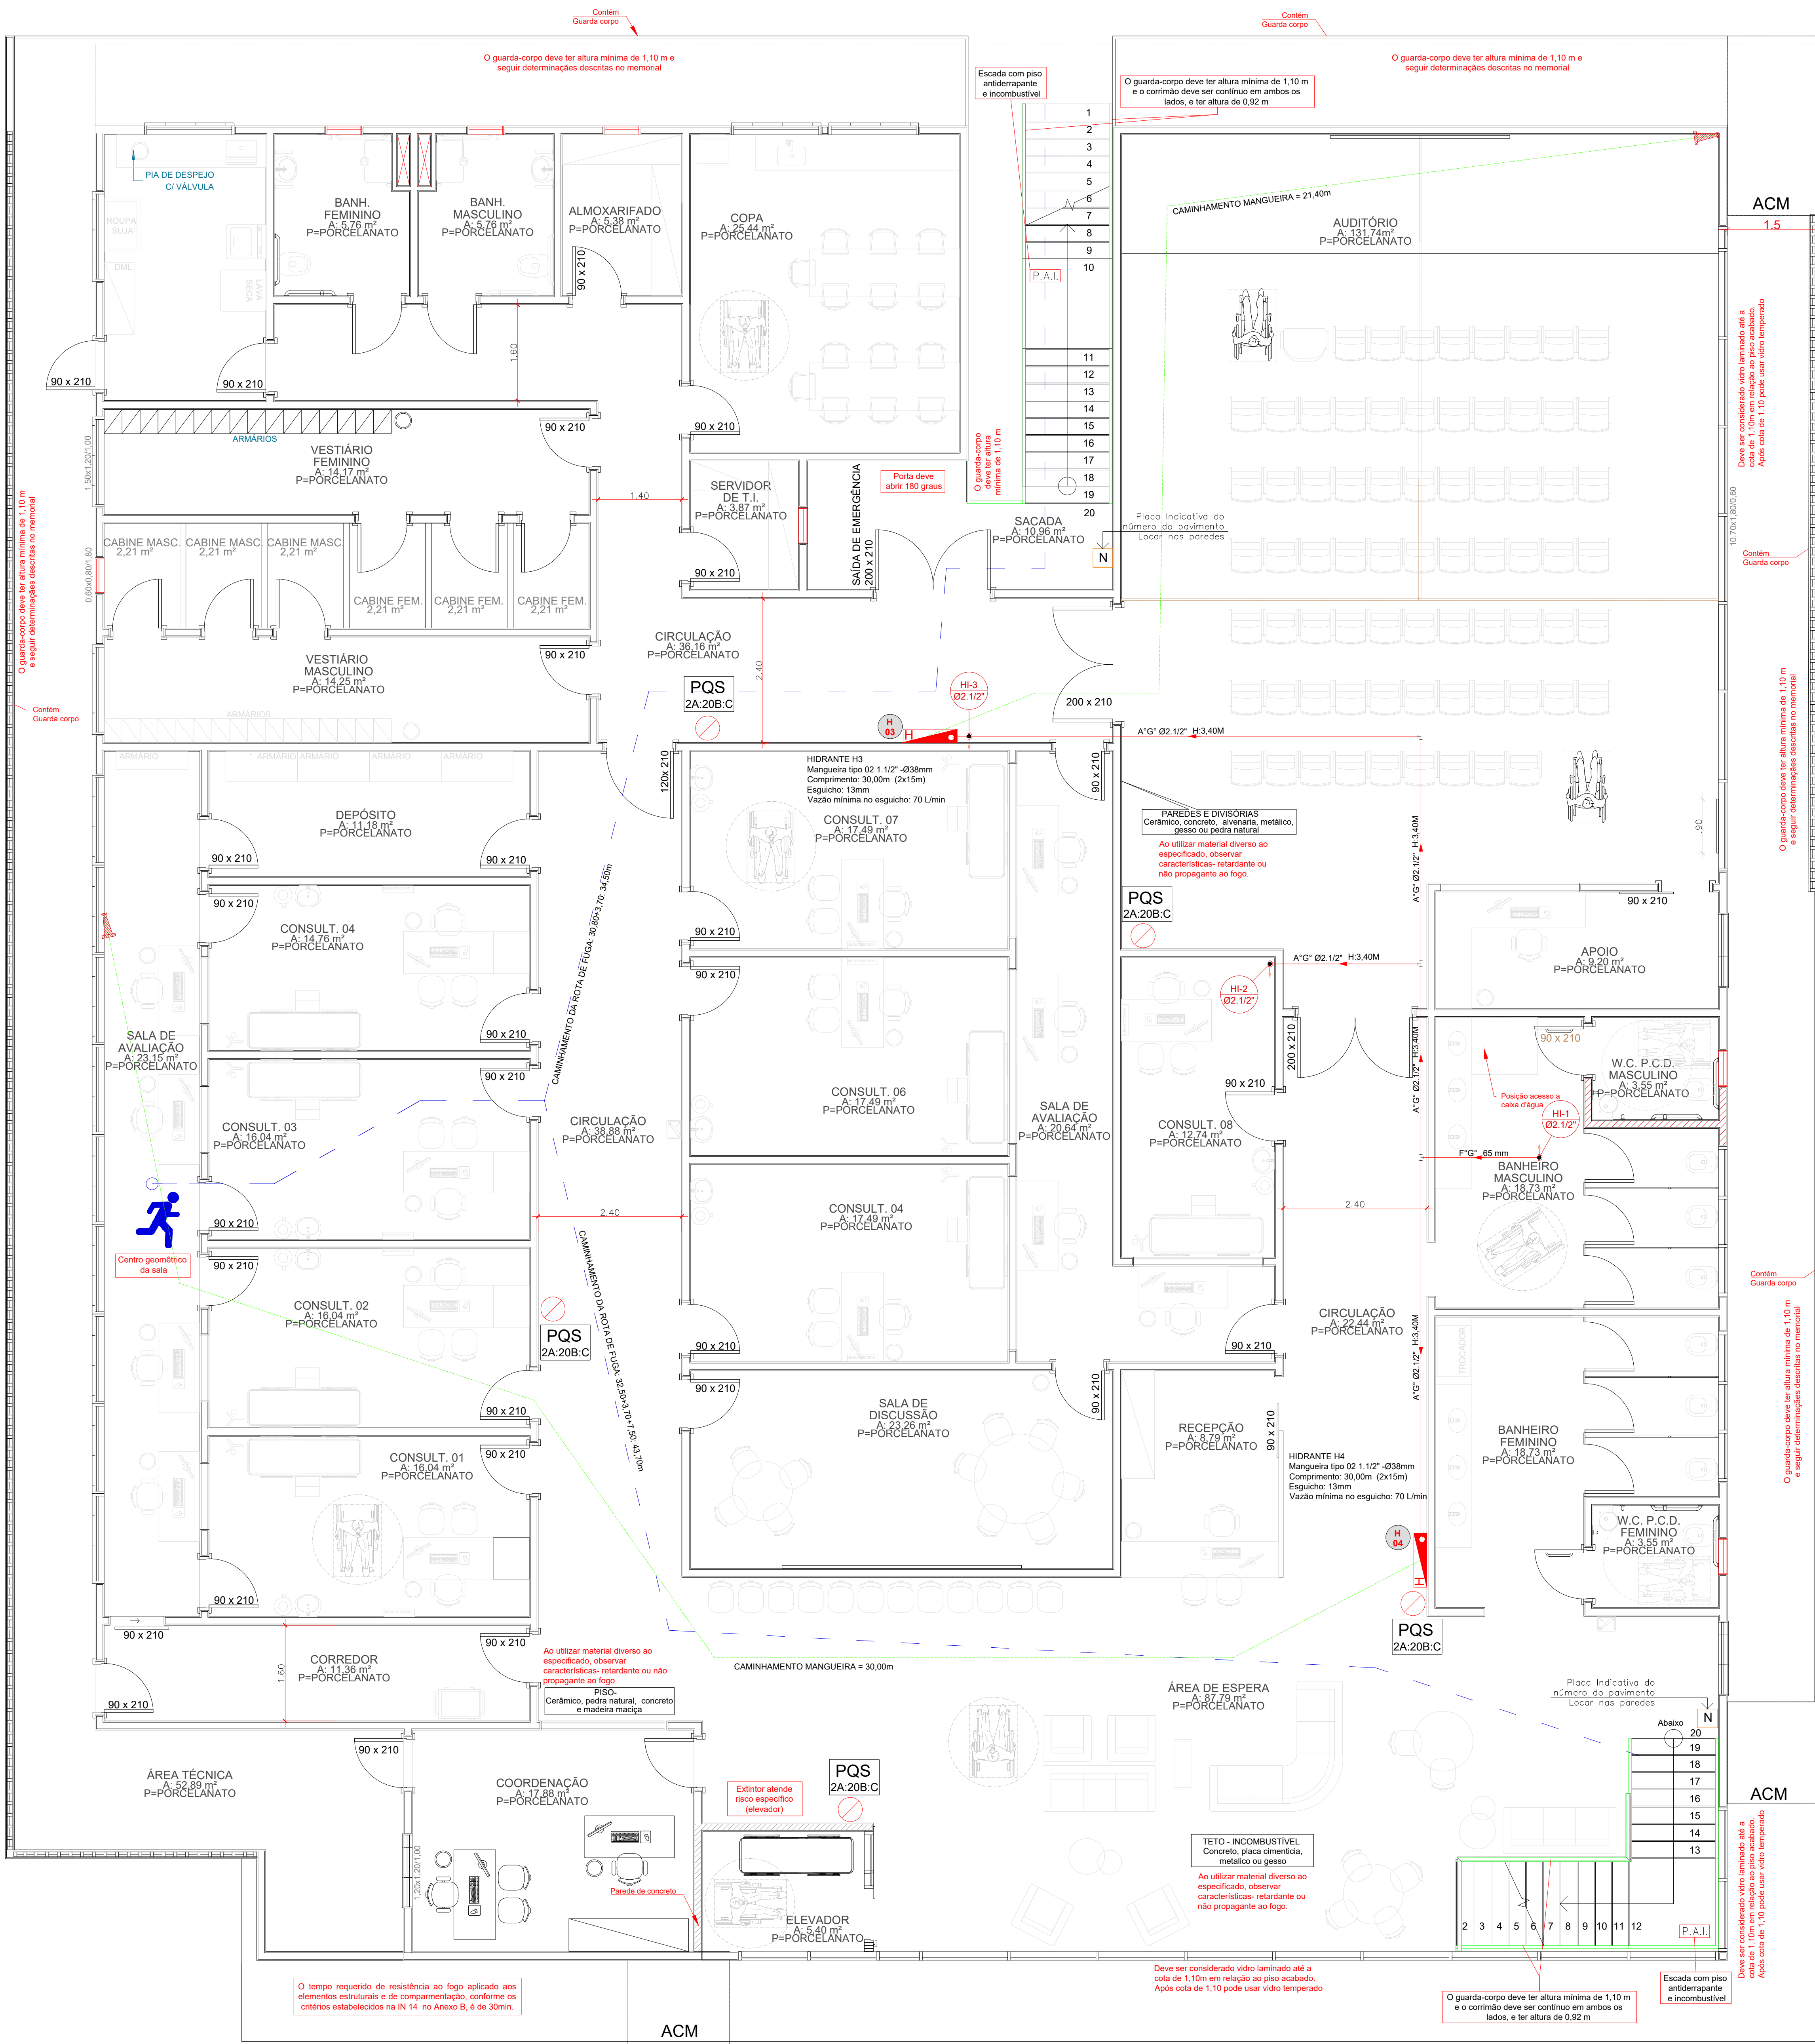


PAVIMENTO SUPERIOR
ESC: 1/50

LEGENDA	
	EXTINTOR DE INCÊNDIO
	PISO ANTIDERRAPANTE E INCOMBUSTÍVEL
	HRANTE
	CAMINHAMENTO MANGUEIRA

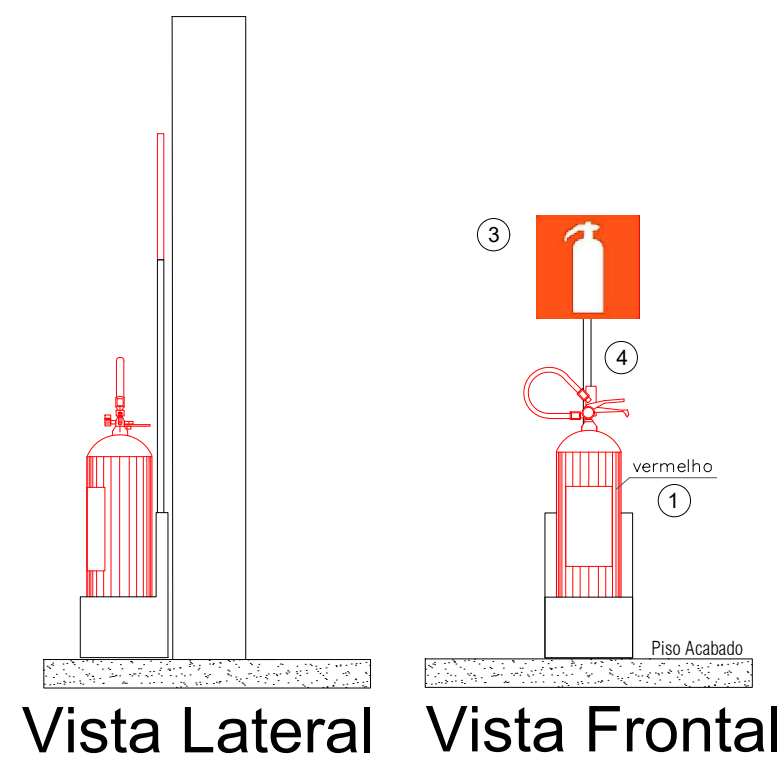

DETALHE - EXTINTORES PORTÁTEIS LOCADOS SOB O PISO SEM ESCALA

QUADRO DE LEGENDAS	
IN 06 - SISTEMA PREVENTIVO POR EXTINTORES	
1	Art. 5 Os extintores portáteis e os extintores sobre rodas devem ser na cor vermelha.
2	Art. 7 - Tabela 1 Capacidade extintora conforme Tabela 1
3	Art. 18 Para a sinalização de parede, deve ser instalada placa com pictograma a 1,80m de altura.
4	Parágrafo único: Para os extintores portáteis localizados em suporte sobre o piso, a sinalização deve estar agrupada ao suporte, mesmo quando afastado da parede.

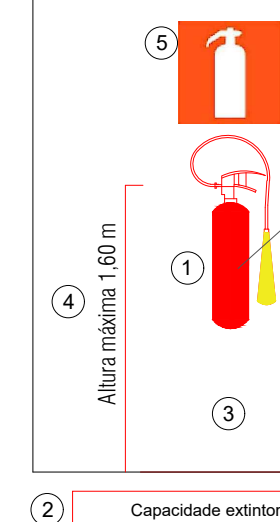


DETALHE - EXTINTOR DE FIXAÇÃO NA PAREDE SEM ESCALA

QUADRO DE LEGENDAS	
IN 06 - SISTEMA PREVENTIVO POR EXTINTORES	
1	Os extintores portáteis e os extintores sobre rodas devem ser na cor vermelha.
2	Art. 7 - Tabela 1 Capacidade extintora conforme Tabela 1
3	Art. 18 Para a sinalização de parede, deve ser instalada placa com pictograma a 1,80m de altura.
4	Parágrafo único: Para os extintores portáteis localizados em suporte sobre o piso, a sinalização deve estar agrupada ao suporte, mesmo quando afastado da parede.


OBSERVAÇÕES GERAIS SOBRE AS ESCADAS

- O CORRIMÃO DEVE PERMITIR ESCORREGIMENTO CONTÍNUO DA MÃO, EVITANDO EFEITO GANCHO.
- O CORRIMÃO DEVE SER INSTALADO EM AMBOS OS LADOS DA ESCADA, INCLUSIVE NOS PATAMARES.
- OS PATAMARES DA ESCADA DEVEM SER REVESTIDOS COM MATERIAL ANTI-DERRAPANTE E INCOMBUSTÍVEL. DEVEM SUPOORTAR TRACIONAMENTO DE 200 Kg/cm².
- INDICAÇÃO DO NÚMERO DE TODOS OS PAVIMENTOS.

Art. 71. Os degraus das escadas de emergência, ver figura 9, devem atender os seguintes requisitos:
I - ter piso incombustível e antiderrapante, conforme a NBR 18;
II - ter espelho ou altura (h) compreendida entre 18 e 18 cm, com tolerância de 0,5 cm;
III - ter piso ou base (b) compreendida entre 27 e 32 cm;
IV - ter base (b) dimensionada pela fórmula de Blondel: $63 \text{ cm} + (2h + b) \leq 65 \text{ cm}$, (conforme previsto na NBR 6500);
V - ser uniforme em toda a extensão do longo da escada, ou seja, os degraus devem ter o mesmo formato e as mesmas dimensões (base e altura);
VI - quando possuir boost, este deve ter saliência ou projeção sobre o degrau de, no máximo, 2 cm da quina do degrau e a base passa a ser medida entre tocos consecutivos.

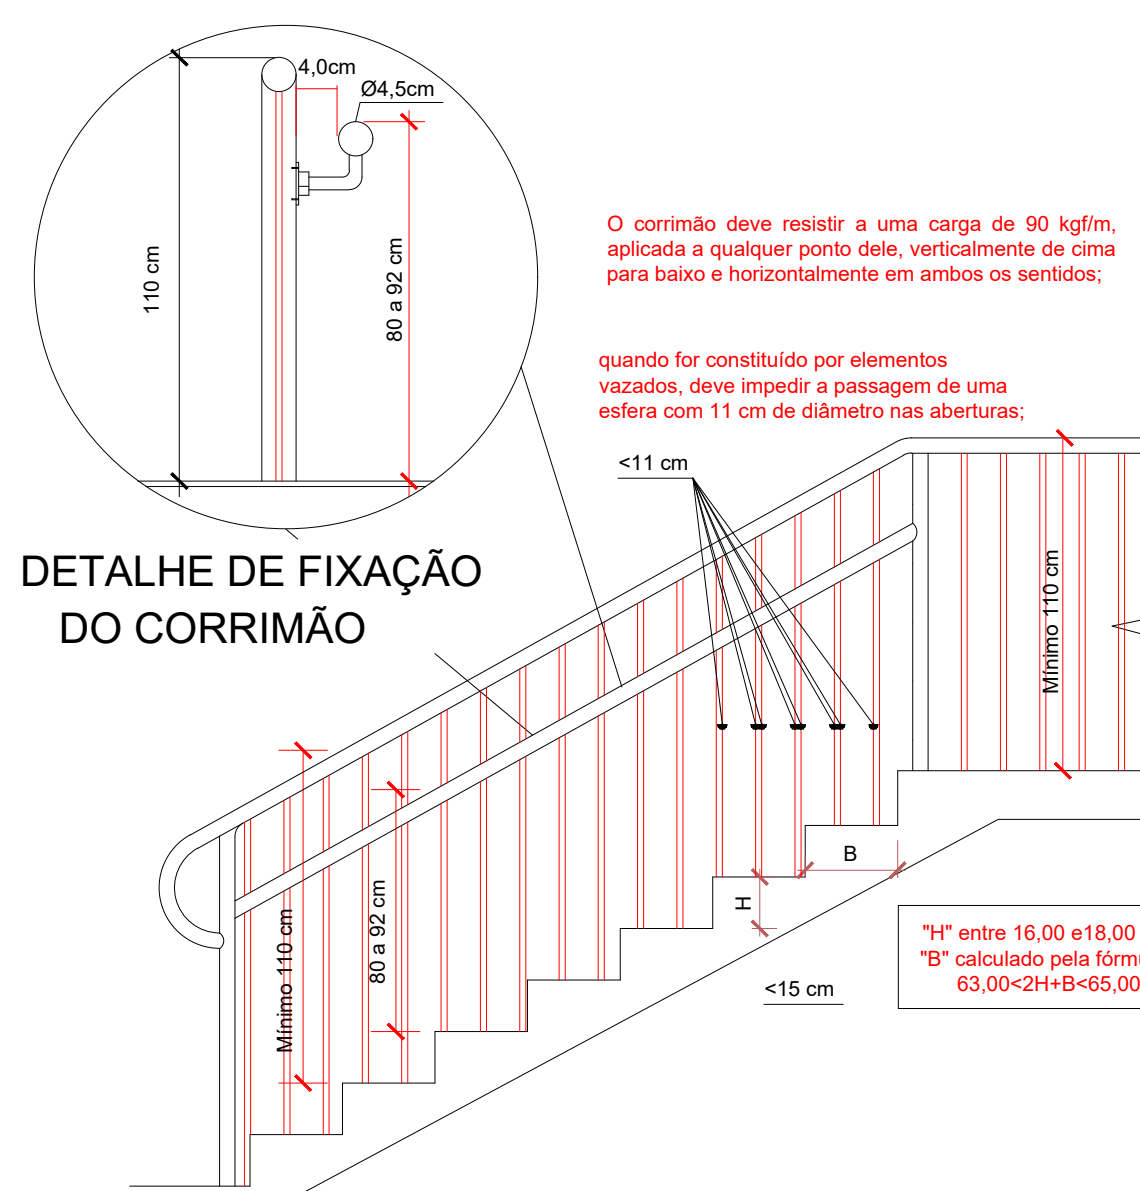


DETALHE CORRIMÃO + GUARDA-CORPO sem escala

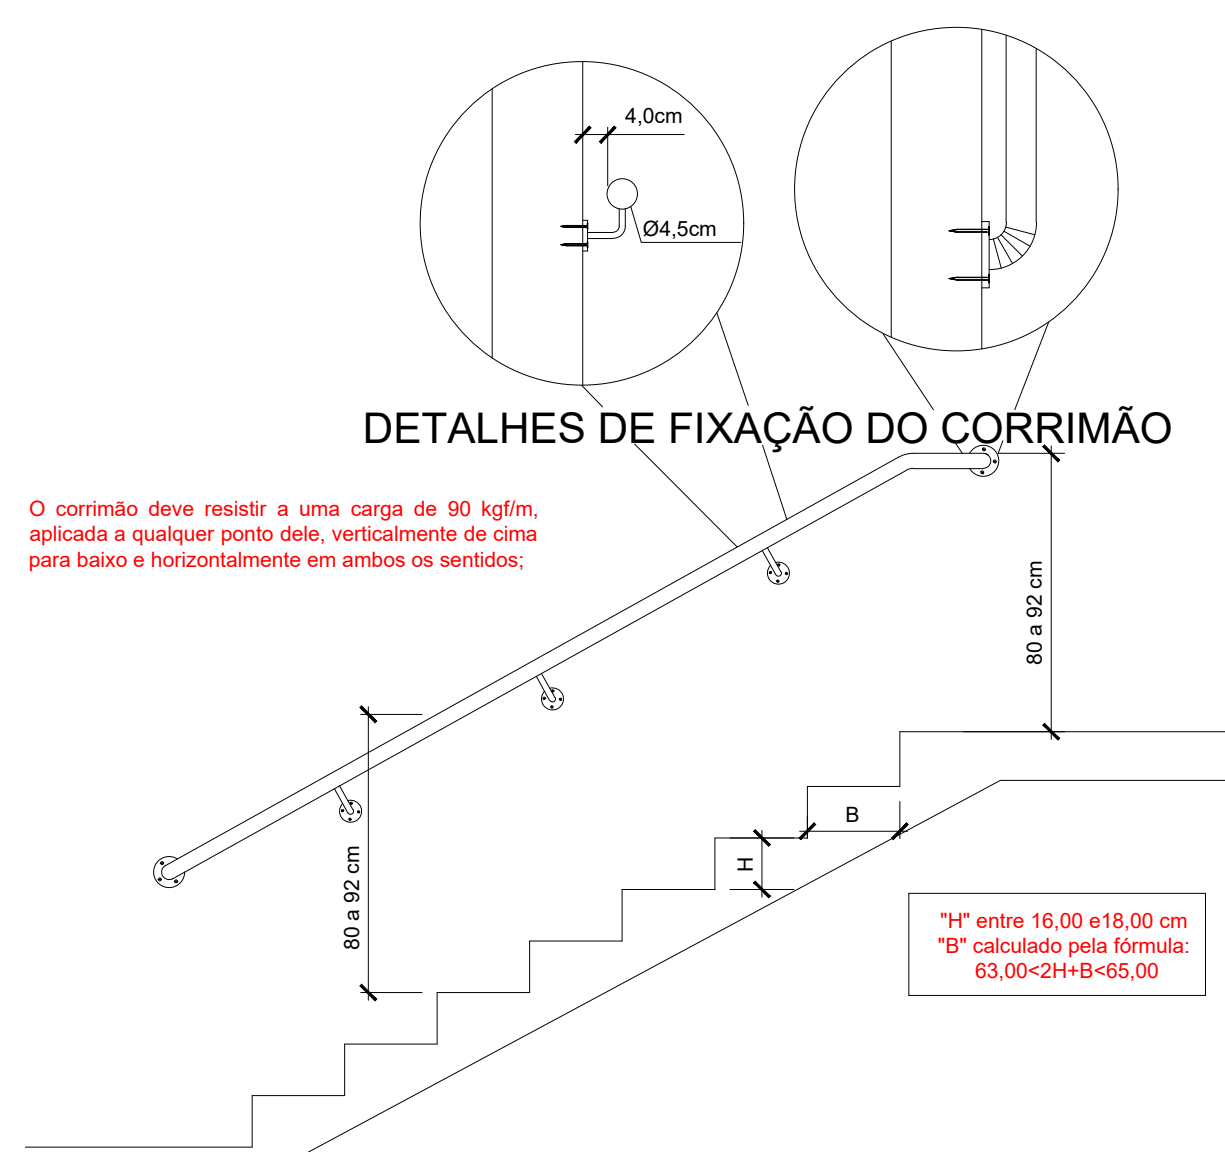

DETALHE CORRIMÃO FIXADO NA PAREDE sem escala

NOTA:
- AS PLACAS DE SINALIZAÇÃO DE PAVIMENTO DEVEM ATENDER A NBR 13.434.
- DEVEM ESTAR LOCALIZADAS NO INTERIOR DA CAIXA DA ESCADA DE SADA DE EMERGÊNCIA E DEVEM ESTAR A UMA ALTURA DE 1,80, MEDIDA DO PISO ATÉ A BASE DA SINALIZAÇÃO.
- DEVE SER INSTALADA, JUNTAMENTE À PAREDE, SOBRE O PATAMAR DE ACESSO A CADA PAVIMENTO.
- DEVE SER VISÍVEL EM AMBOS OS SENTIDOS DA ESCADA (SUBIDA E DESCIDA).
- A ABERTURA DE PORTAS NÃO PODE OBSTRUIR A VISÃO DAS PLACAS DE INDICAÇÃO DE PAVIMENTOS.

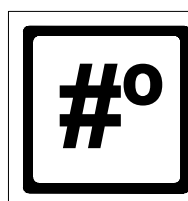

PLACA DE SINALIZAÇÃO DE PAVIMENTO SEM ESCALA

OBSERVAÇÕES:
* QUALQUER ALTERAÇÃO SOMENTE PODERÁ SER FEITA COM AUTORIZAÇÃO DO AUTOR DO PROJETO.
* HAVENDO DIVERGÊNCIA ENTRE COTA E ESCALA PREVALECE A COTA.
* O PROJETISTA NÃO SE RESPONSABILIZARÁ POR EVENTUAIS ALTERAÇÕES DESTE PROJETO DURANTE SUA EXECUÇÃO. AS DEFINIÇÕES DOS EQUIPAMENTOS APLICADOS NO PROJETO, NÃO DEVEM SER, EM HIPÓTESE ALGUMA, EXTRAPOLADOS SEM PRÉVIA CONSULTA E AUTORIZAÇÃO DO PROJETISTA. RECOMENDAMOS QUE SEJAM UTILIZADOS PRODUTOS DE QUALIDADE E CONFIABILIDADE COMPROVADAS. A QUALIDADE DA INSTALAÇÃO DEPENDE DIRETAMENTE DO MATERIAL UTILIZADO.

REV.	DATA	NOME

CONTROLE DE REVISÃO DO PROJETO



Rua João Pricoli, 322, Sala 708
Centro - Jaraguá do Sul/SC
Email: contato@vsengenharia.com.br
Telefone: (47) 98803-7701 e (47) 99187-7211

RESPONSÁVEL TÉCNICO/PROJETO		EMPREENHIMENTO:	
LUCAS STRINGARI	Assinado de forma digital por LUCAS STRINGARI	U.B.S. GILSON ENGELMANN	
STINGHEN090505	STINGHEN09050569900	PREVENTIVO DE INCÊNDIO	
69900	151546-43707	MUNICÍPIO DE JARAGUÁ DO SUL	
LUCAS STRINGARI STINGHEN		Indicada	
ENG. CIVIL - CREA/SC 152610-8		Assinada de forma digital por LUCAS STRINGARI	
MUNICÍPIO DE JARAGUÁ DO SUL		Local: Rua 807 - Jardim Marinho, Rua 1514 - Marinho Sefidini e Rua 1013 - São Norberto, Vila Nova do Norte - Jaraguá do Sul/SC	
Projeto: Planta baixa superior e detalhes		Desenho: CAROL	
Data: MARÇO/2023		Revisão: 01	

