


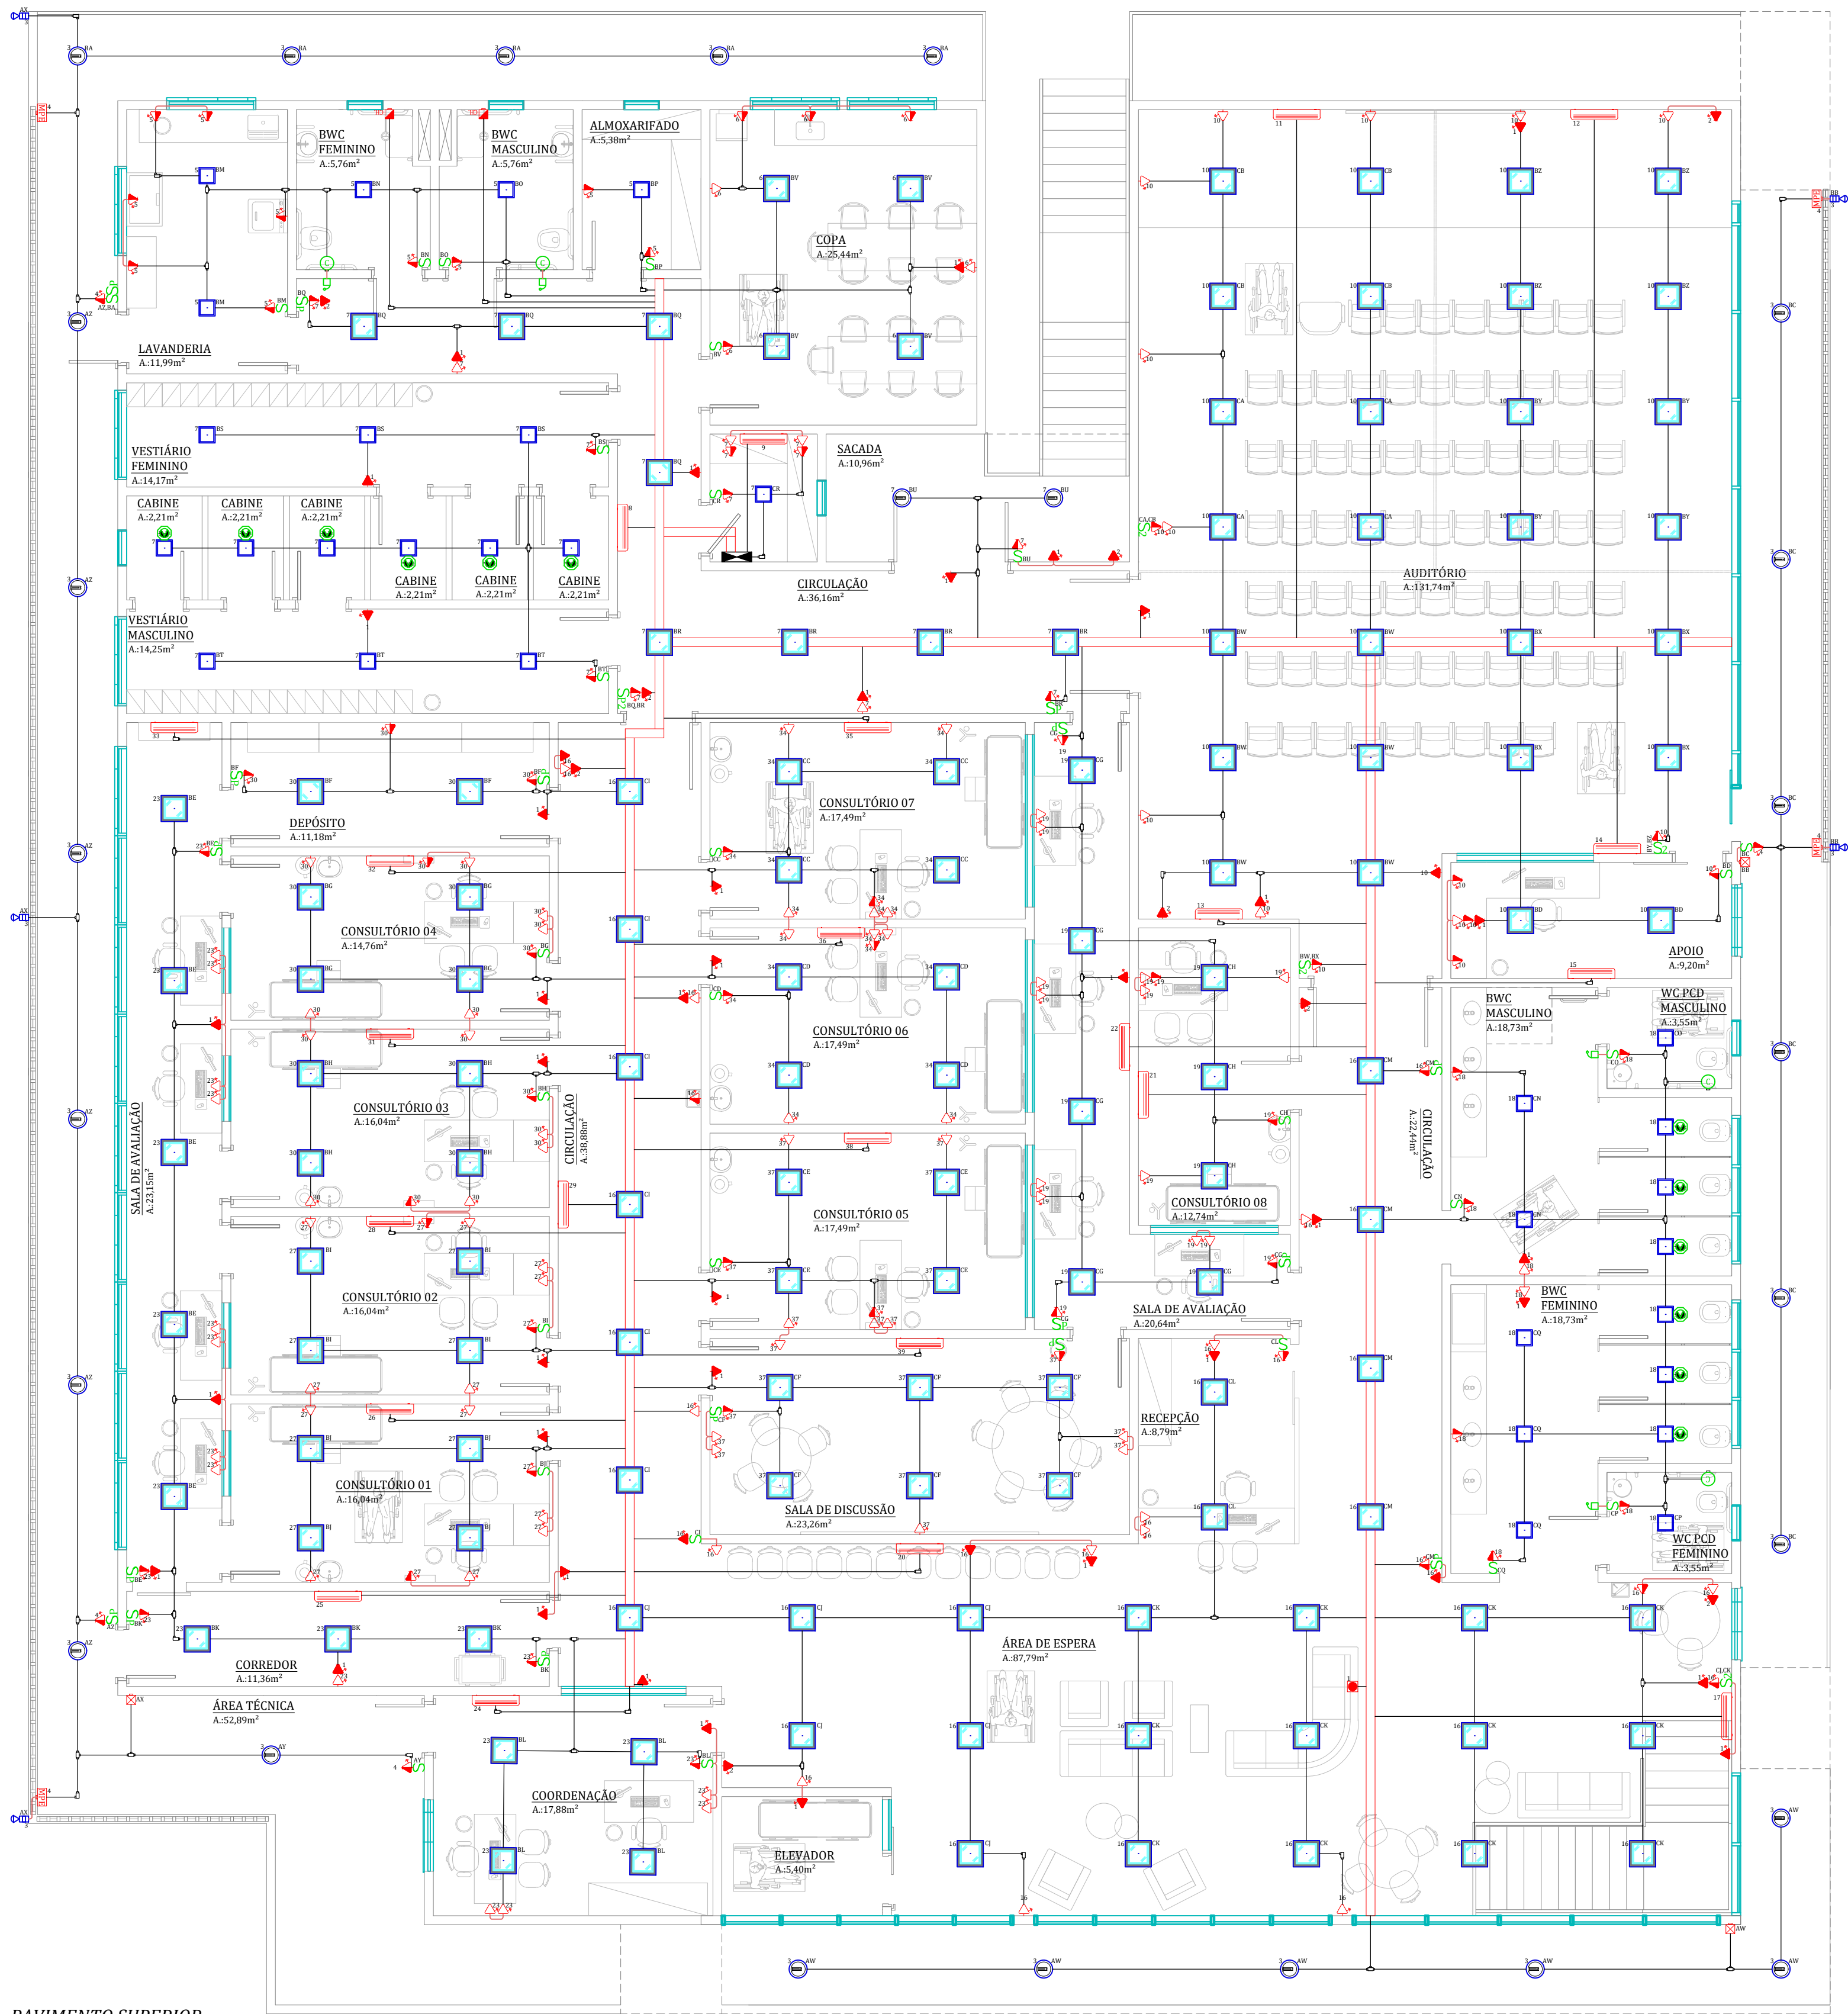

PAVIMENTO SUPERIOR  
ESCALA: 1/75

- LEGENDA**
- INTERRUPTOR C/ 01 TECLA SIMPLES + TOMADA EM CAIXA DE PVC 2x4 EMBUTIDO NA ALVENARIA - H=1.20m
  - INTERRUPTOR C/ 02 TECLAS SIMPLES + TOMADA EM CAIXA DE PVC 2x4 EMBUTIDO NA ALVENARIA - H=1.20m
  - INTERRUPTOR C/ 01 TECLA PARALELO + TOMADA EM CAIXA DE PVC 2x4 EMBUTIDO NA ALVENARIA - H=1.20m
  - INTERRUPTOR C/ 02 TECLAS PARALELO + TOMADA EM CAIXA DE PVC 2x4 EMBUTIDO NA ALVENARIA - H=1.20m
  - INTERRUPTOR C/ 02 TECLAS (SIMPLES + PARALELO) + TOMADA EM CAIXA DE PVC 2x4 EMBUTIDO NA ALVENARIA - H=1.20m
  - INTERRUPTOR C/ 03 TECLAS SIMPLES EM CAIXA DE PVC 2x4 EMBUTIDO NA ALVENARIA - H=1.20m
  - TOMADA MONOFÁSICA 10A (F+N+T) EM CAIXA DE PVC 2x4 EMBUTIDO NA ALVENARIA - H=0.30m
  - TOMADA MONOFÁSICA 10A (F+N+T) EM CAIXA DE PVC 2x4 EMBUTIDO NA ALVENARIA - H=1.20m
  - TOMADA MONOFÁSICA 10A (F+N+T) EM CAIXA DE PVC 2x4 EMBUTIDO NA ALVENARIA - H=2.30m
  - TOMADA MONOFÁSICA 20A (F+N+T) EM CAIXA DE PVC 2x4 EMBUTIDO NA ALVENARIA - H=0.30m
  - TOMADA MONOFÁSICA 20A (F+N+T) EM CAIXA DE PVC 2x4 EMBUTIDO NA ALVENARIA - H=1.20m
  - TOMADA MONOFÁSICA 10A (F+N+T) EM CAIXA DE PVC 2x4 EMBUTIDO NO PISO
  - TOMADA MONOFÁSICA 10A (F+N+T) EM CAIXA DE PVC 2x4 EMBUTIDO NO TETO
  - RELEFOTOCELULA DE USO EXTERNO EM CAIXA DE PVC 2x4 EMBUTIDO NA ALVENARIA - H=2.30m
  - PONTO DE ESPERA P/ CHUVEIRO ELÉTRICO EM CAIXA DE PVC 2x4 EMBUTIDO NA ALVENARIA - H=2.30m
  - PONTO DE ESPERA P/ COMPRESSOR ODONTOLÓGICO EM CAIXA DE PVC 2x4 EMBUTIDO NA ALVENARIA - H=0.30m
  - PONTO DE FORÇA P/ ELEVADOR EM CAIXA DE PVC 2x4 EMBUTIDO NA ALVENARIA - H=2.30m
  - PONTO DE ESPERA P/ MOTOR BRISE EM CAIXA DE PVC 2x4 EMBUTIDO NA ALVENARIA - H=0.30m
  - SENSOR DE PRESENÇA DE TETO C/ ESPERA NA LAJE EM CAIXA OCTOGONAL 4x4
  - PULSADOR CAMPAINHA 10A, 250V DE PVC 2x4 EMBUTIDO NA ALVENARIA - H=0.50m
  - CAMPAINHA CIGARRA 220V DE PVC 2x4 EMBUTIDO NA ALVENARIA - H=2.30m
  - LUMINÁRIA DE EMBUTIR E/OU DE SOBREPOR DO TIPO PLAFON DE LED 20x20cm C/ ESPERA NA LAJE EM CAIXA OCTOGONAL 4x4
  - LUMINÁRIA DE EMBUTIR E/OU DE SOBREPOR DO TIPO PLAFON DE LED 40x40cm C/ ESPERA NA LAJE EM CAIXA OCTOGONAL 4x4
  - LUMINÁRIA DE EMBUTIR E/OU DE SOBREPOR DO TIPO PLAFON DE LED CIRCULAR 20cm C/ ESPERA NA LAJE EM CAIXA OCTOGONAL 4x4
  - PROJETOR DE LED 100W em CAIXA DE PVC 2x4 EMBUTIDO NA ALVENARIA - H=2.30m
  - PONTO DE ESPERA P/ EVAPORADORA EM CAIXA DE PVC DO TIPO AR-SPLIT EMBUTIDO NA ALVENARIA (DRENAGEM VERIFICAR PROJETO HIDRO) - H=2.30m
  - QUADRO DE DISJUNTORES DO TIPO DE EMBUTIR ou SOBREPOR - H=1.50m
  - ELETRODUTO DE PVC RÍGIDO Ø1" ANTI-CHAMAS DE SOBREPOR SOB A LAJE DESTINADO A ELÉTRICA
  - ELETRODUTO DE PVC CORRUGADO Ø3/4" ANTI-CHAMAS EMBUTIDO NA ALVENARIA DESTINADO A ELÉTRICA
  - ELETRODUTO DE PVC CORRUGADO Ø3/4" ANTI-CHAMAS EMBUTIDO NO PISO DESTINADO A ELÉTRICA
  - ELETROCALHA METÁLICA 150x100x3000mm SEM TAMPA
  - PERFILADO METÁLICA 38x38x6000mm SEM TAMPA

## PROJETO ELÉTRICO

CONTEUDO:  
**PROJETO DE INSTALAÇÕES ELÉTRICAS**  
- PAVIMENTO SUPERIOR



RUA: ALBERTO SANTOS DUMONT, Nº 246  
VILA LALAU - JARAGUÁ DO SUL - SC  
FONE: (47) 98405-7650 - (47) 3054-0361

IDENTIFICAÇÃO / EMPREENDIMENTO / ENDEREÇO:

\* **UBS GILSON ENGELMANN**  
\* ENDEREÇO: RUA HELMUTH MANSKE e RUA 1513 e RUA 1514  
\* BAIRRO: TRÊS RIOS DO NORTE  
\* MUNICÍPIO: JARAGUÁ DO SUL - SC

RESP. TÉCNICO:

PROPRIETÁRIO:

LALLAU RATH NETO  
CFT/BR 06240022926  
RUA: ALBERTO SANTOS DUMONT, Nº 246  
VILA LALAU - JARAGUÁ DO SUL - SC

PREFEITURA MUNICIPAL  
DE JARAGUÁ DO SUL  
CNPJ: 83.102.459/0001-23

ESCALA:  
**1 / 75**

DATA:  
**09 DE MARÇO  
DE 2.023.**

APROVAÇÕES/ANOTAÇÕES:

REVISÃO:  
**01**

Nº DO PROJETO:  
**1168**

PRANCHA:  
**02 / 05**

DESENHO:  
**LALLAU RATH  
NETO**

### QUADRO DE DISTRIBUIÇÃO GERAL - PAVIMENTO SUPERIOR

| CIRCUITO | DESCRIÇÃO                  | POTÊNCIA (W) | TENSÃO (V) | CORRENTE I(BA) | NUM. FASES | SEÇÃO (MM2) | DISJUNTOR (A) |
|----------|----------------------------|--------------|------------|----------------|------------|-------------|---------------|
| 1        | ILUMINAÇÃO DE EMERGÊNCIA   | 3500         | 220        | 15.92          | M          | 2.5         | 16            |
| 2        | CFTV                       | 900          | 220        | 4.10           | M          | 2.5         | 16            |
| 3        | ILUM. EXTERNA BEIRAL       | 1450         | 220        | 6.58           | M          | 2.5         | 16            |
| 4        | TOMADAS EXTERNA BEIRAL     | 1200         | 220        | 5.46           | M          | 2.5         | 16            |
| 5        | LAVANDERIA E BWCS          | 1250         | 220        | 5.69           | M          | 2.5         | 16            |
| 6        | COPA                       | 800          | 220        | 3.64           | M          | 2.5         | 16            |
| 7        | CIRCULAÇÃO E BWCS          | 2450         | 220        | 11.14          | M          | 2.5         | 16            |
| 8        | AR-CONDICIONADO            | 3600         | 220        | 16.36          | M          | 4           | 20            |
| 9        | AR-CONDICIONADO            | 900          | 220        | 4.09           | M          | 4           | 20            |
| 10       | AUDITÓRIO                  | 3200         | 220        | 14.55          | M          | 2.5         | 16            |
| 11       | AR-CONDICIONADO            | 3600         | 220        | 16.36          | M          | 4           | 20            |
| 12       | AR-CONDICIONADO            | 3600         | 220        | 16.36          | M          | 4           | 20            |
| 13       | AR-CONDICIONADO            | 3600         | 220        | 16.36          | M          | 4           | 20            |
| 14       | AR-CONDICIONADO            | 3600         | 220        | 16.36          | M          | 4           | 20            |
| 15       | AR-CONDICIONADO            | 900          | 220        | 4.09           | M          | 4           | 20            |
| 16       | CIRCULAÇÃO E RECEPÇÃO      | 3450         | 220        | 15.68          | M          | 2.5         | 16            |
| 17       | AR-CONDICIONADO            | 3600         | 220        | 16.36          | M          | 4           | 20            |
| 18       | BWC                        | 1450         | 220        | 6.59           | M          | 2.5         | 16            |
| 19       | CONSULTÓRIO 08 E AVALIAÇÃO | 2100         | 220        | 9.55           | M          | 2.5         | 16            |
| 20       | AR-CONDICIONADO            | 3600         | 220        | 16.36          | M          | 4           | 20            |
| 21       | AR-CONDICIONADO            | 900          | 220        | 4.09           | M          | 4           | 20            |
| 22       | AR-CONDICIONADO            | 1600         | 220        | 7.27           | M          | 4           | 20            |
| 23       | COORDENAÇÃO E AVALIAÇÃO    | 2400         | 220        | 10.91          | M          | 2.5         | 16            |
| 24       | AR-CONDICIONADO            | 1600         | 220        | 7.27           | M          | 4           | 20            |
| 25       | AR-CONDICIONADO            | 900          | 220        | 4.09           | M          | 4           | 20            |
| 26       | AR-CONDICIONADO            | 900          | 220        | 4.09           | M          | 4           | 20            |
| 27       | CONSULTÓRIOS               | 2000         | 220        | 9.10           | M          | 2.5         | 16            |
| 28       | AR-CONDICIONADO            | 900          | 220        | 4.09           | M          | 4           | 20            |
| 29       | AR-CONDICIONADO            | 2000         | 220        | 9.09           | M          | 4           | 20            |
| 30       | CONSULTÓRIOS               | 2400         | 220        | 10.92          | M          | 2.5         | 16            |
| 31       | AR-CONDICIONADO            | 900          | 220        | 4.09           | M          | 4           | 20            |
| 32       | AR-CONDICIONADO            | 900          | 220        | 4.09           | M          | 4           | 20            |
| 33       | AR-CONDICIONADO            | 2000         | 220        | 9.09           | M          | 4           | 20            |
| 34       | CONSULTÓRIOS               | 1800         | 220        | 8.19           | M          | 2.5         | 16            |
| 35       | AR-CONDICIONADO            | 1600         | 220        | 7.27           | M          | 4           | 20            |
| 36       | AR-CONDICIONADO            | 1600         | 220        | 7.27           | M          | 4           | 20            |
| 37       | CONSULTÓRIO E DISCUSSÃO    | 2000         | 220        | 9.10           | M          | 2.5         | 16            |
| 38       | AR-CONDICIONADO            | 1600         | 220        | 7.27           | M          | 4           | 20            |
| 39       | AR-CONDICIONADO            | 2000         | 220        | 9.09           | M          | 4           | 20            |
| TOTAL=   |                            | 78750        |            |                |            |             |               |