


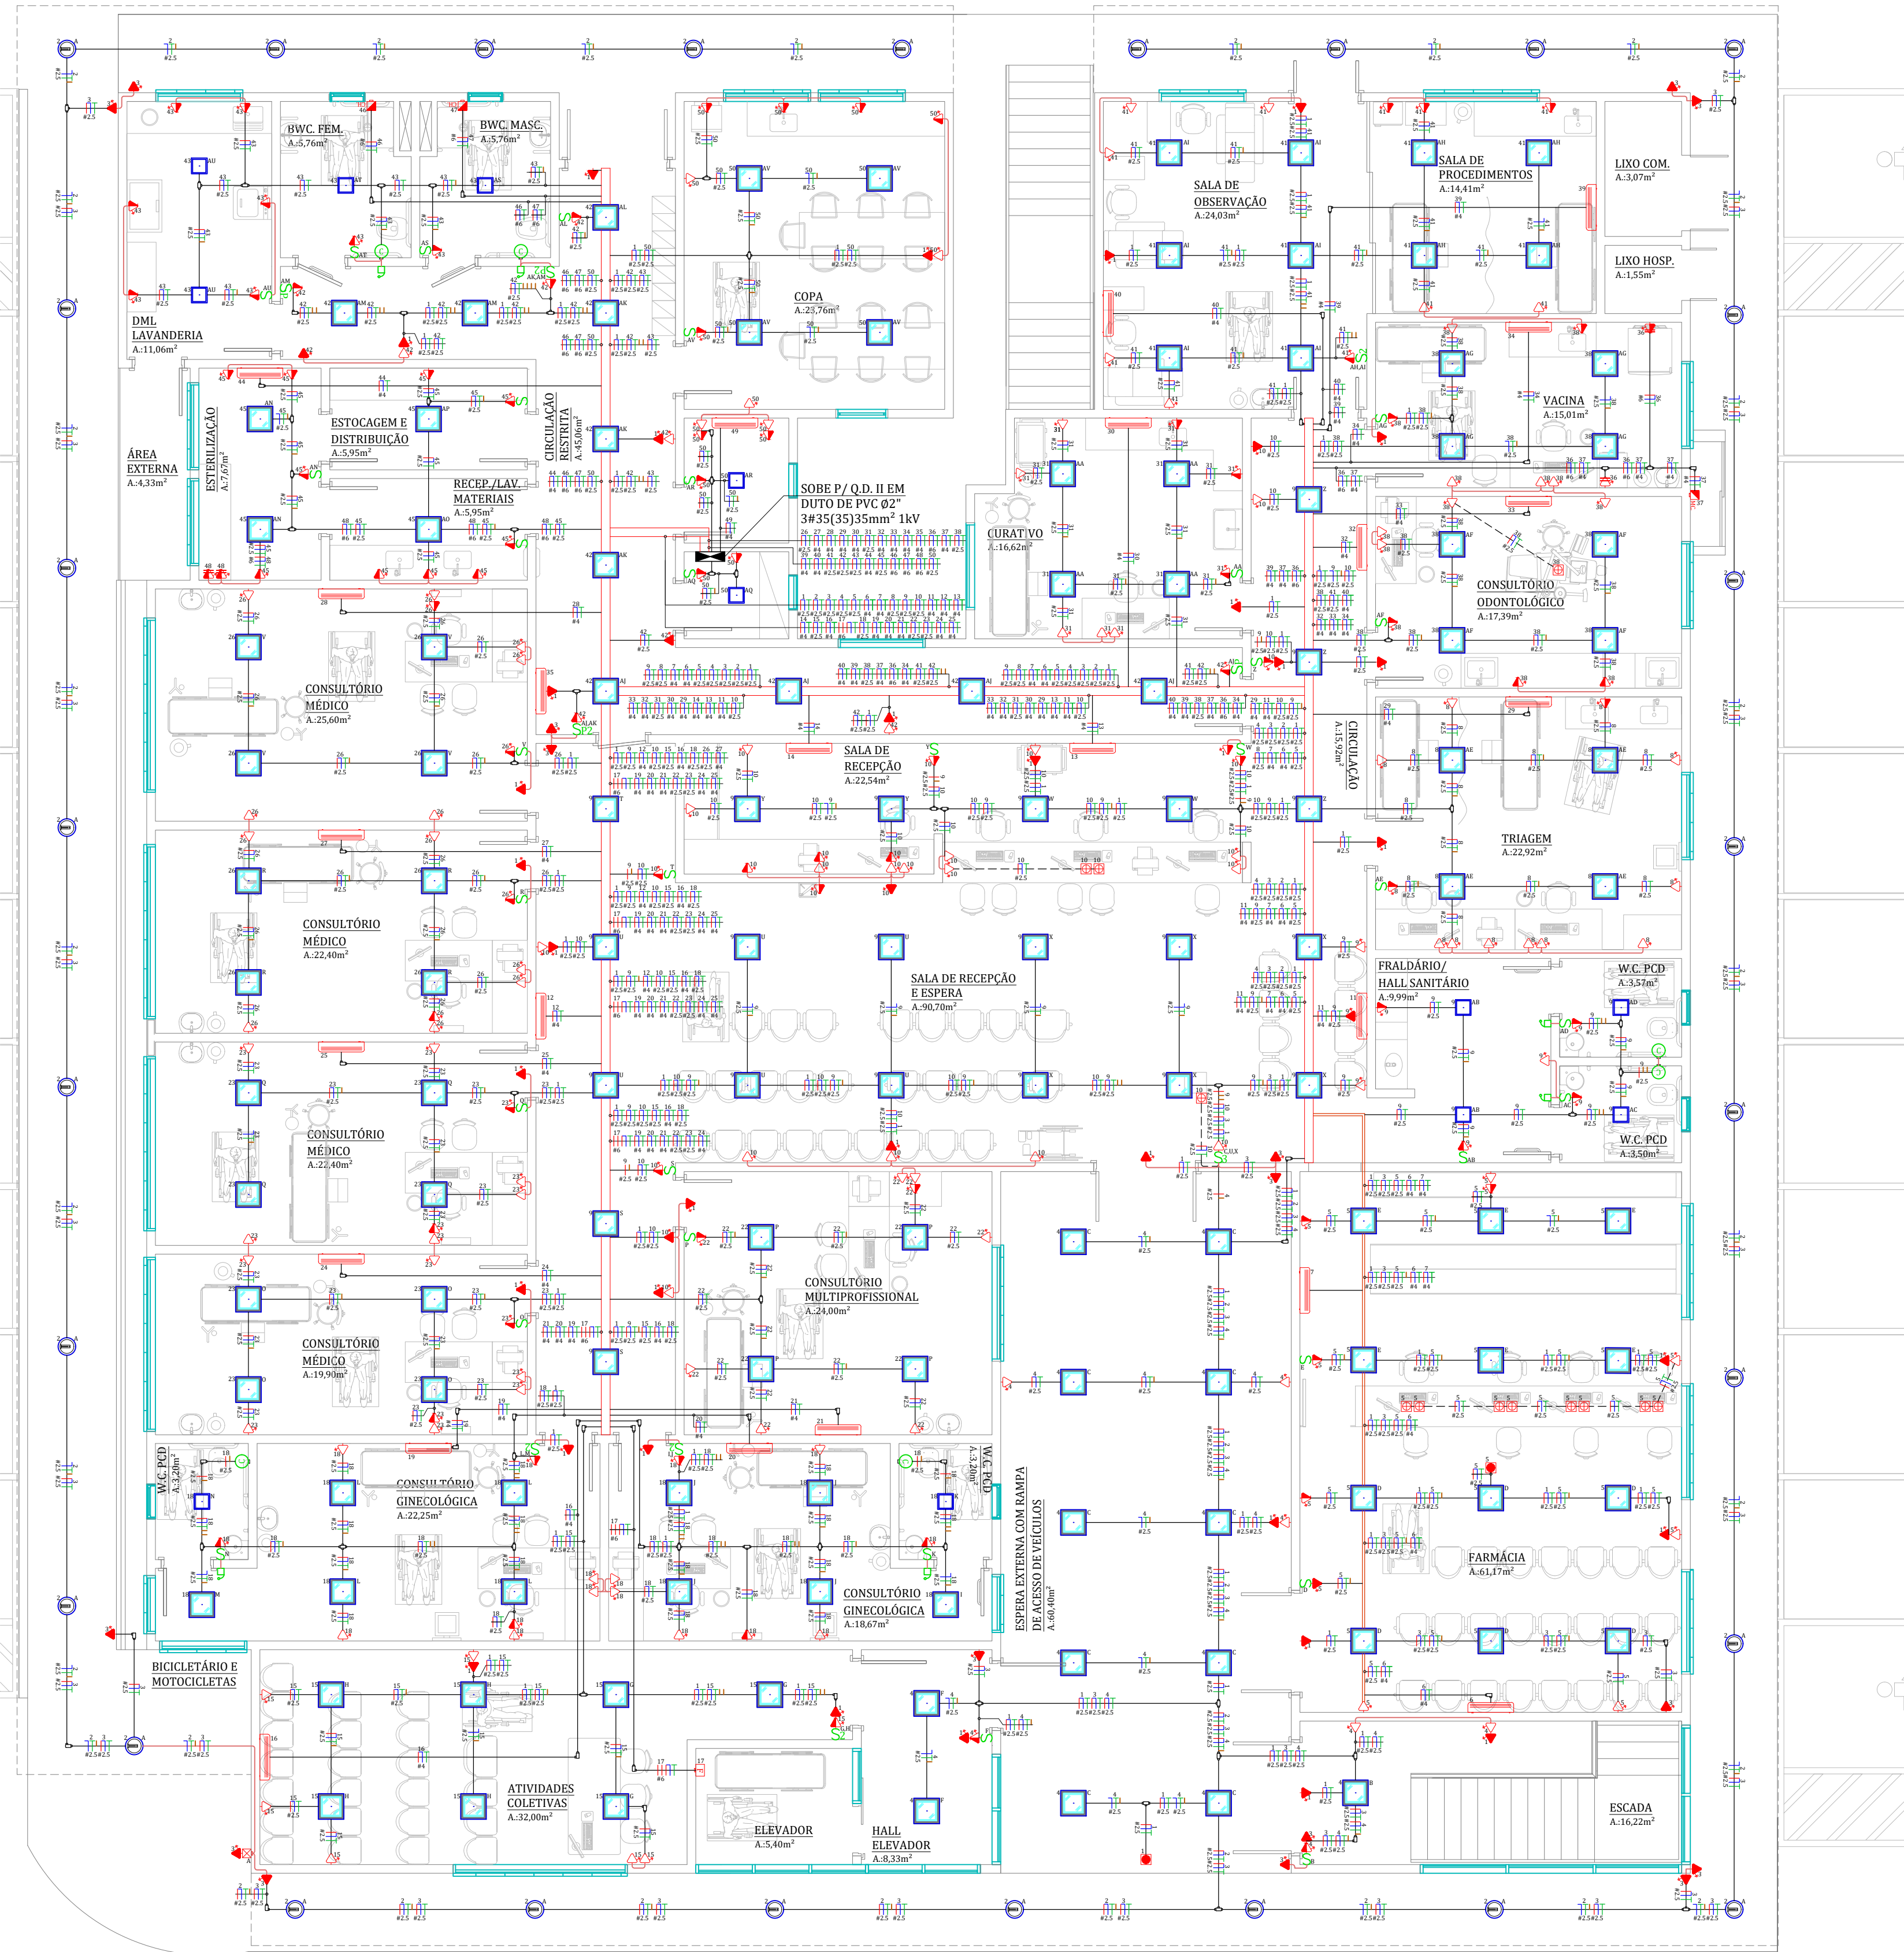

PAVIMENTO TÉRREO
ESCALA: 1/75

ACESSO DE VEÍCULOS
ÁREA DE EMBARQUE E DESEMBARQUE

QUADRO DE DISTRIBUIÇÃO GERAL - PAVIMENTO TÉRREO

CIRCUITO	DESCRIÇÃO	POTÊNCIA (W)	TENSÃO (V)	CORRENTE (A)	NUM. FASES	SEÇÃO (MM²)	DISJUNTOR (A)
1	ILUMINAÇÃO DE EMERGÊNCIA	3400	220	15,47	M	2,5	16
2	ILUM. EXTERNA HIERAL	1450	220	6,58	M	2,5	16
3	CFTV	1700	220	7,74	M	2,5	16
4	HALL EXTERNO	1350	220	6,14	M	2,5	16
5	FARMÁCIA	2500	220	11,37	M	2,5	16
6	AR-CONDICIONADO	3000	220	13,64	M	4	20
7	AR-CONDICIONADO	3000	220	13,64	M	4	20
8	TRIAGEM	1400	220	6,37	M	2,5	16
9	BWC, CIRC. E RECEPÇÃO	2100	220	9,54	M	2,5	16
10	BWC, CIRC. E RECEPÇÃO	3200	220	14,56	M	2,5	16
11	AR-CONDICIONADO	3600	220	16,36	M	4	20
12	AR-CONDICIONADO	3600	220	16,36	M	4	20
13	AR-CONDICIONADO	900	220	4,09	M	4	20
14	AR-CONDICIONADO	900	220	4,09	M	4	20
15	ATIVIDADES COLETIVAS	1050	220	4,77	M	2,5	16
16	AR-CONDICIONADO	3000	220	13,64	M	4	20
17	ELEVADOR	7360	380	11,18	T	6	32
18	CONSULTÓRIO GINECOLÓGICO	2200	220	10,00	M	2,5	16
19	AR-CONDICIONADO	2000	220	9,09	M	4	20
20	AR-CONDICIONADO	1600	220	7,27	M	4	20
21	AR-CONDICIONADO	2000	220	9,09	M	4	20
22	CONSULTÓRIO MULTIPROFISSIONAL	1000	220	4,55	M	2,5	16
23	CONSULTÓRIOS	2000	220	9,10	M	2,5	16
24	AR-CONDICIONADO	1600	220	7,27	M	4	20
25	AR-CONDICIONADO	2000	220	9,09	M	4	20
26	CONSULTÓRIOS	2000	220	9,10	M	2,5	16
27	AR-CONDICIONADO	2000	220	9,09	M	4	20
28	AR-CONDICIONADO	2000	220	9,09	M	4	20
29	AR-CONDICIONADO	2000	220	9,09	M	4	20
30	AR-CONDICIONADO	1600	220	7,27	M	4	20
31	SALA DE CURATIVOS	1100	220	5,00	M	2,5	16
32	AR-CONDICIONADO	1600	220	7,27	M	4	20
33	AR-CONDICIONADO	1600	220	7,27	M	4	20
34	AR-CONDICIONADO	1600	220	7,27	M	4	20
35	AR-CONDICIONADO	3600	220	16,36	M	4	20
36	GELADEIRA VACINA	600	220	2,73	M	6	25
37	COMPRESSOR ODONTOLÓGICO	1472	220	6,69	M	4	20
38	VACINAS E ODONTOLÓGICO	1800	220	8,19	M	2,5	16
39	AR-CONDICIONADO	900	220	4,09	M	4	20
40	AR-CONDICIONADO	2000	220	9,09	M	4	20
41	OBSERVAÇÃO E PROCEDIMENTOS	1600	220	7,28	M	2,5	16
42	CIRCULAÇÃO INTERNA	1500	220	6,82	M	2,5	16
43	LAVANDERIA E BWCs	1000	220	4,55	M	2,5	16
44	AR-CONDICIONADO	900	220	4,09	M	4	20
45	ESTERILIZAÇÃO E ESTOCAGEM	1200	220	5,46	M	2,5	16
46	CHUVEIRO	5500	220	25,00	M	6	32
47	CHUVEIRO	5500	220	25,00	M	6	32
48	AUTO-CLAVE	1000	220	4,55	M	6	25
49	AR-CONDICIONADO	900	220	4,09	M	4	20
50	COPA, ALMOXARIFADO E CPD	1800	220	8,19	M	2,5	16
51	QTH	78750	380	119,65	T	50	125
TOTAL=		183432					

LEGENDA

- INTERRUPTOR C/ 01 TECLA SIMPLES + TOMADA EM CAIXA DE PVC 2x4 EMBUTIDO NA ALVENARIA - H=1.20m
- INTERRUPTOR C/ 02 TECLAS SIMPLES + TOMADA EM CAIXA DE PVC 2x4 EMBUTIDO NA ALVENARIA - H=1.20m
- INTERRUPTOR C/ 01 TECLA PARALELO + TOMADA EM CAIXA DE PVC 2x4 EMBUTIDO NA ALVENARIA - H=1.20m
- INTERRUPTOR C/ 02 TECLAS PARALELO + TOMADA EM CAIXA DE PVC 2x4 EMBUTIDO NA ALVENARIA - H=1.20m
- INTERRUPTOR C/ 02 TECLAS (SIMPLES + PARALELO) + TOMADA EM CAIXA DE PVC 2x4 EMBUTIDO NA ALVENARIA - H=1.20m
- INTERRUPTOR C/ 03 TECLAS SIMPLES EM CAIXA DE PVC 2x4 EMBUTIDO NA ALVENARIA - H=1.20m
- TOMADA MONOFÁSICA 10A (F+N+T) EM CAIXA DE PVC 2x4 EMBUTIDO NA ALVENARIA - H=0.30m
- TOMADA MONOFÁSICA 10A (F+N+T) EM CAIXA DE PVC 2x4 EMBUTIDO NA ALVENARIA - H=1.20m
- TOMADA MONOFÁSICA 10A (F+N+T) EM CAIXA DE PVC 2x4 EMBUTIDO NA ALVENARIA - H=2.30m
- TOMADA MONOFÁSICA 20A (F+N+T) EM CAIXA DE PVC 2x4 EMBUTIDO NA ALVENARIA - H=0.30m
- TOMADA MONOFÁSICA 20A (F+N+T) EM CAIXA DE PVC 2x4 EMBUTIDO NA ALVENARIA - H=1.20m
- TOMADA MONOFÁSICA 10A (F+N+T) EM CAIXA DE PVC 2x4 EMBUTIDO NO PISO
- TOMADA MONOFÁSICA 10A (F+N+T) EM CAIXA DE PVC 2x4 EMBUTIDO NO TETO
- RELEFOTOCELULA DE USO EXTERNO EM CAIXA DE PVC 2x4 EMBUTIDO NA ALVENARIA - H=2.30m
- PONTO DE ESPERA P/ CHUVEIRO ELÉTRICO EM CAIXA DE PVC 2x4 EMBUTIDO NA ALVENARIA - H=2.30m
- PONTO DE ESPERA P/ COMPRESSOR ODONTOLÓGICO EM CAIXA DE PVC 2x4 EMBUTIDO NA ALVENARIA - H=0.30m
- PONTO DE FORÇA P/ ELEVADOR EM CAIXA DE PVC 2x4 EMBUTIDO NA ALVENARIA - H=2.30m
- PONTO DE ESPERA P/ MOTOR BRISE EM CAIXA DE PVC 2x4 EMBUTIDO NA ALVENARIA - H=0.30m
- SENSOR DE PRESENÇA DE TETO C/ ESPERA NA LAJE EM CAIXA OCTOGONAL 4x4
- PULSADOR CAMPAINHA 220V DE PVC 2x4 EMBUTIDO NA ALVENARIA - H=0.50m
- CAMPAINHA CIGARRA 220V DE PVC 2x4 EMBUTIDO NA ALVENARIA - H=2.30m
- LUMINÁRIA DE EMBUTIR E/OU DE SOBREPOR DO TIPO PLAFON DE LED 20x20cm C/ ESPERA NA LAJE EM CAIXA OCTOGONAL 4x4
- LUMINÁRIA DE EMBUTIR E/OU DE SOBREPOR DO TIPO PLAFON DE LED 40x40cm C/ ESPERA NA LAJE EM CAIXA OCTOGONAL 4x4
- LUMINÁRIA DE EMBUTIR E/OU DE SOBREPOR DO TIPO PLAFON DE LED CIRCULAR 20cm C/ ESPERA NA LAJE EM CAIXA OCTOGONAL 4x4
- PROJETOR DE LED 100Watts EM CAIXA DE PVC 2x4 EMBUTIDO NA ALVENARIA - H=2.30m
- PONTO DE ESPERA P/ EVAPORADORA EM CAIXA DE PVC DO TIPO AR-SPLIT EMBUTIDO NA ALVENARIA (DRENAGEM VERIFICAR PROJETO HIDRO) - H=2.30m
- QUADRO DE DISJUNTORES DO TIPO DE EMBUTIR ou SOBREPOR - H=1.50m
- ELETRODUTO DE PVC RÍGIDO Ø1" ANTI-CHAMAS DE SOBREPOR SOB A LAJE DESTINADO A ELÉTRICA
- ELETRODUTO DE PVC CORRUGADO Ø3/4" ANTI-CHAMAS EMBUTIDO NA ALVENARIA DESTINADO A ELÉTRICA
- ELETRODUTO DE PVC CORRUGADO Ø3/4" ANTI-CHAMAS EMBUTIDO NO PISO DESTINADO A ELÉTRICA
- ELETROCALHA METÁLICA 150x100x3000mm SEM TAMPA
- PERFILADO METÁLICA 38x38x6000mm SEM TAMPA

PROJETO ELÉTRICO

CONTEUDO:

PROJETO DE INSTALAÇÕES ELÉTRICAS

- PAVIMENTO TÉRREO



RUA: ALBERTO SANTOS DUMONT, Nº 246
VILA LALAU - JARAGUÁ DO SUL - SC
FONE: (47) 98405-7650 - (47) 3054-0361

IDENTIFICAÇÃO / EMPREENDIMENTO / ENDEREÇO:

* **UBS GILSON ENGELMANN**

* ENDEREÇO: RUA HELMUTH MANSKE e RUA 1513 e RUA 1514

* BAIRRO: TRÊS RIOS DO NORTE

* MUNICÍPIO: JARAGUÁ DO SUL - SC

RESP. TÉCNICO:

PROPRIETÁRIO:

LALLAU RATH NETO
CFT/BR 06240022926
RUA: ALBERTO SANTOS DUMONT, Nº 246
VILA LALAU - JARAGUÁ DO SUL - SC

PREFEITURA MUNICIPAL
DE JARAGUÁ DO SUL
CNPJ: 83.102.459/0001-23

ESCALA:
1 / 75

DATA:
**09 DE MARÇO
DE 2023.**

APROVAÇÕES/ANOTAÇÕES:

REVISÃO:
01

Nº DO PROJETO:
1168

PRANCHA:
01 / 05

DESENHO:
**LALLAU RATH
NETO**