


DETALHE DAS VIGAS DO PAVTO TÉRREO (parte I)

ESCALA: 1/50

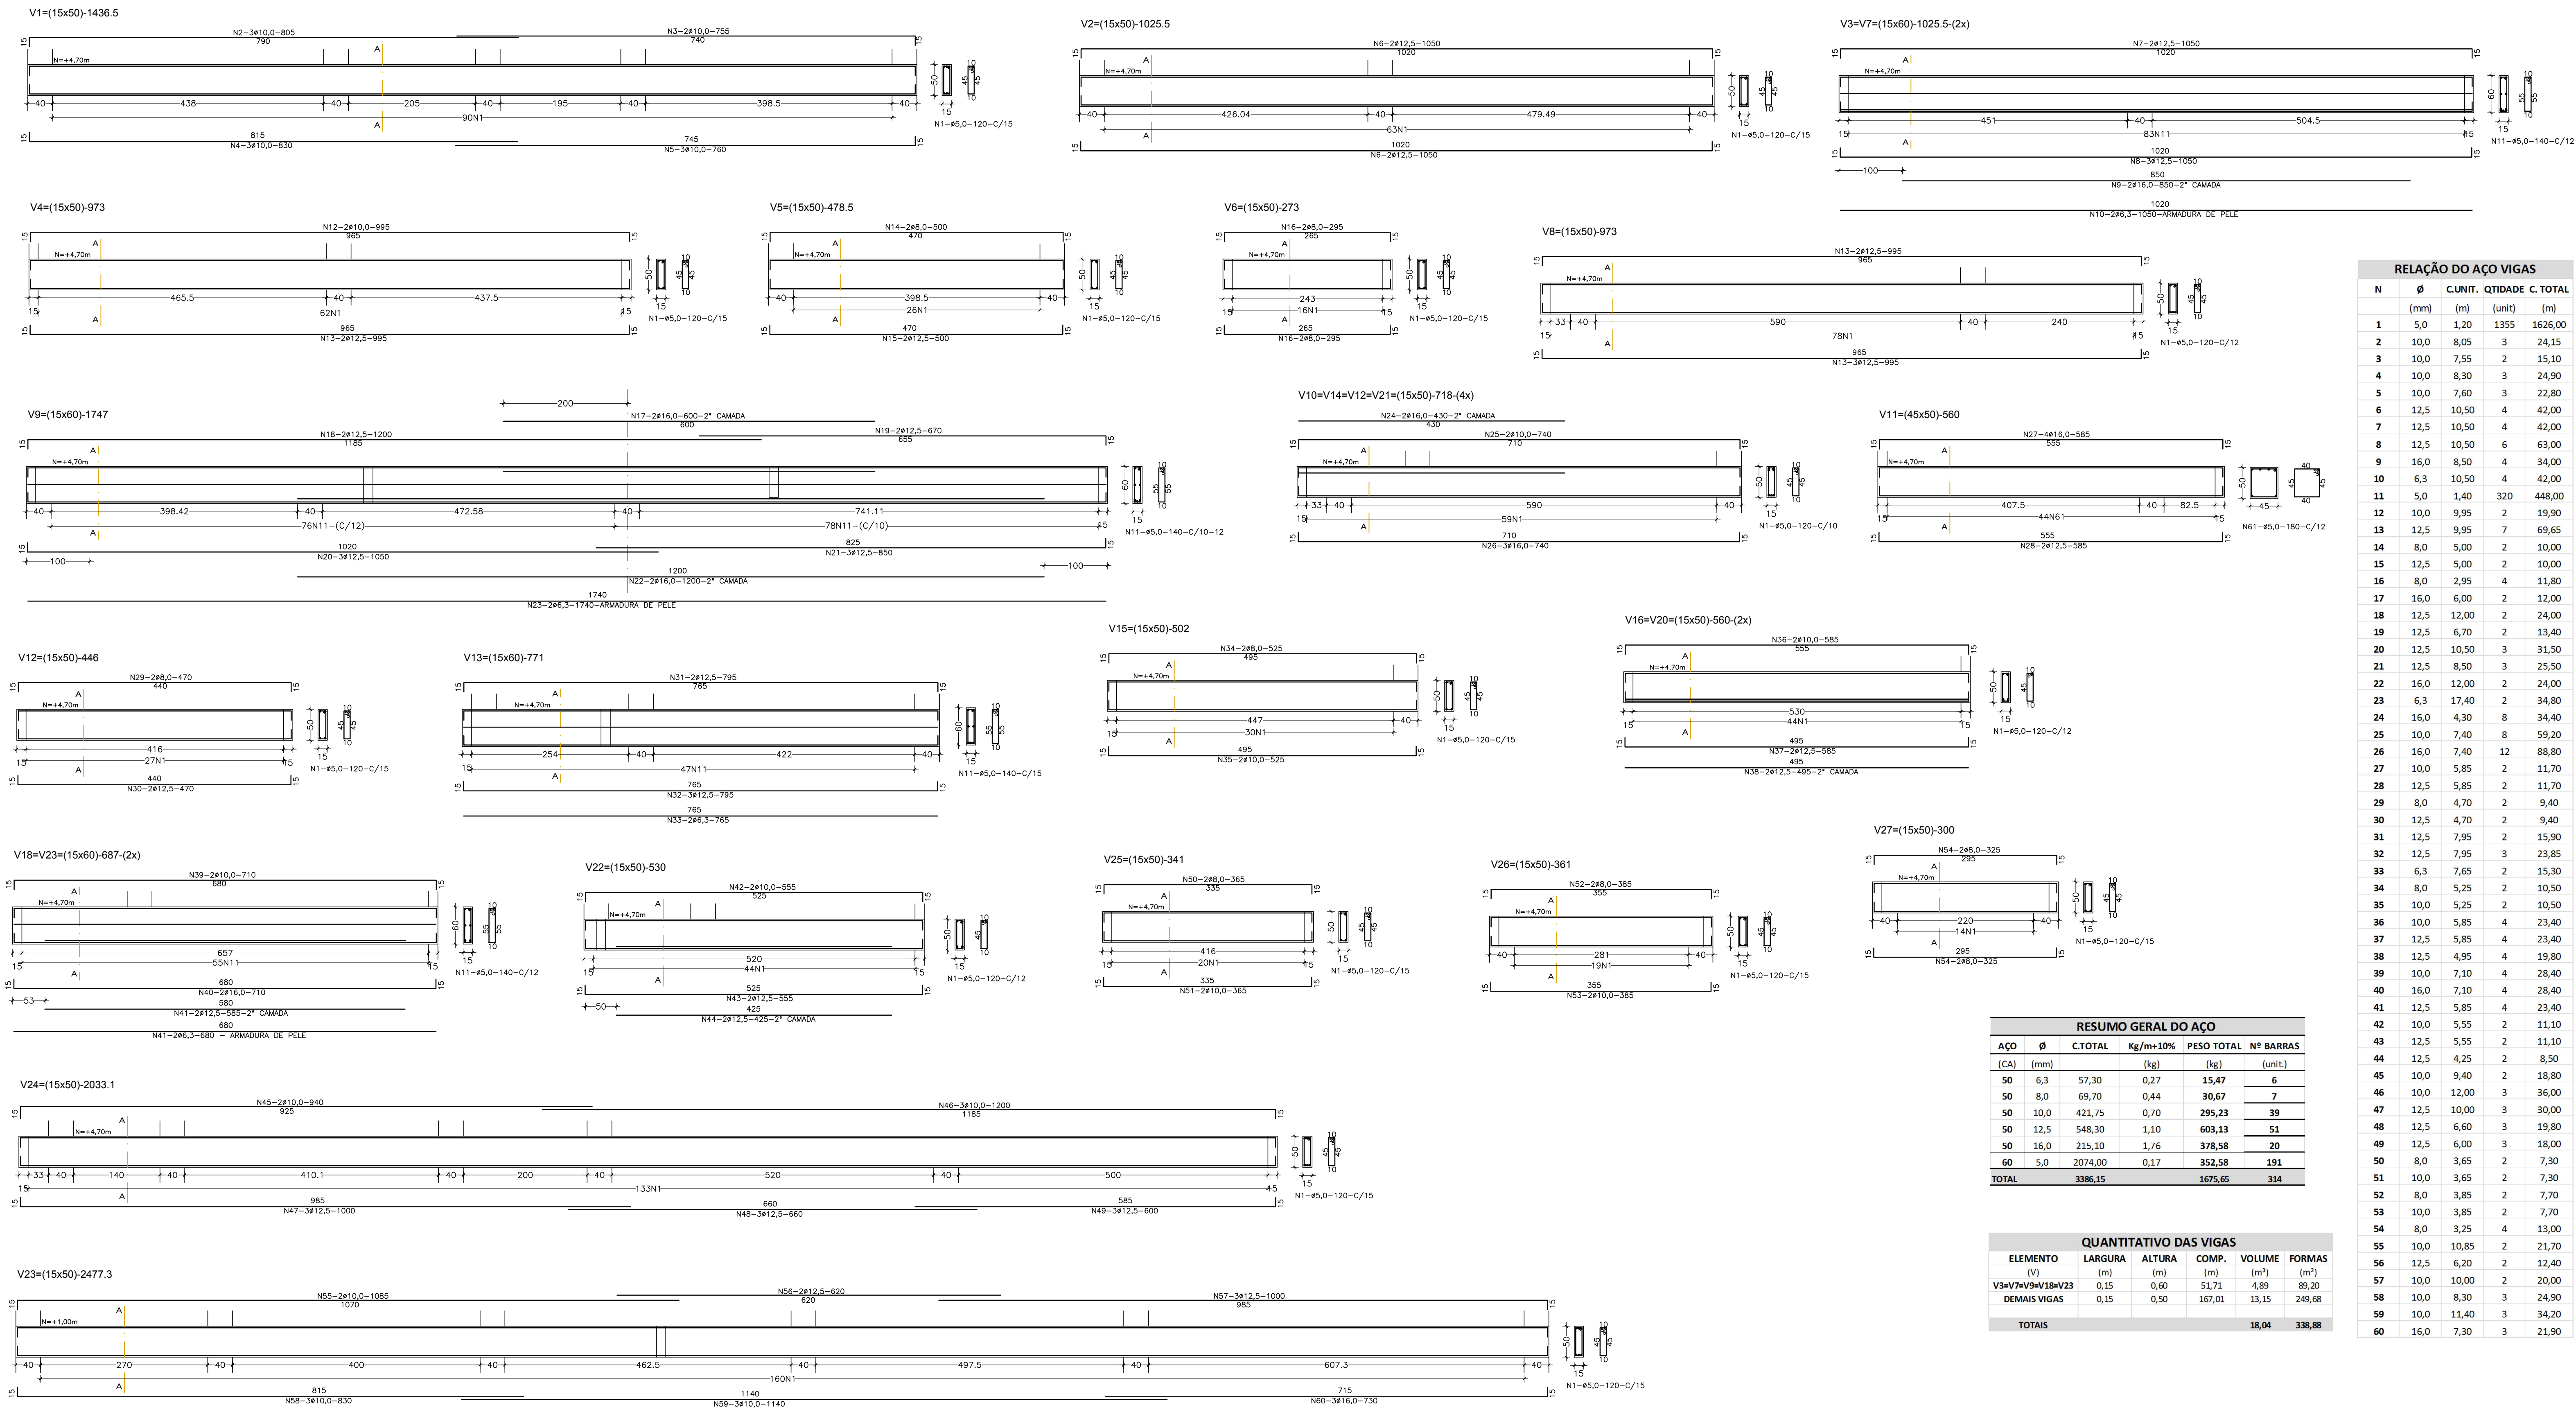


CONSIDERAÇÕES GERAIS

- PROJETO EM CONFORMANÇA COM AS NORMAS DA ABNT N10000 E NBR 6100/1990
- ADOTAR RESISTÊNCIA CARACTERÍSTICA DO CONCRETO 20MPa
- CLASSE DE AGRESSIVIDADE AMBIENTAL ADOTADA: TIPO 3 COM A LUBRIFICAÇÃO
- OSERVAR E COMPROVAR O ADEQUADO PARA CADA ELEMENTO ESTRUTURAL DE ACORDO COM A TAB.7.2 DA NBR 6100/2003
- ADOTAR O TIPO DE ARMADURA: 50MPa, 50MPa, 50MPa, 50MPa
- ADOTAR O TIPO DE ARMADURA: 50MPa, 50MPa, 50MPa, 50MPa
- UTILIZAR FATOR AGRA DADO DO CONCRETO MENOR OU IGUAL A 0,8
- ALINHAR O CONCRETO COM TIPO DE ARMADURA 50MPa, 50MPa, 50MPa, 50MPa
- NÃO EXISTIR O USO DE ARMADURA CONTRA O USO DA COMPOSIÇÃO EM ESTRUTURAS DE CONCRETO ARMADO
- NÃO DEVE SER ENTRADE A PRESENCIA DA ACUMULAÇÃO DE ÁGUA SOBRE AS SUPERFÍCIES DAS ESTRUTURAS DE CONCRETO
- DEVE SER COLOCADO O BARRA COM 10% DE SUPERFÍCIE ENTRE O BARRA E O CONTRA PISO PARA COMBATER A LARGURA
- DEVE SER COLOCADO O BARRA COM 10% DE SUPERFÍCIE ENTRE O BARRA E O CONTRA PISO PARA COMBATER A LARGURA
- DEVE SER COLOCADO O BARRA COM 10% DE SUPERFÍCIE ENTRE O BARRA E O CONTRA PISO PARA COMBATER A LARGURA

NOTA

- DIMENSÕES E MEDIDAS EM CENTÍMETROS
- VERIFICAR TODAS AS MEDIDAS NA OBRA
- LINHAS DE CHAMADA REPRESENTES AS VIGAS, SALVO QUANDO INDICADO
- LINHAS DE COTA REPRESENTES AS VIGAS, SALVO QUANDO INDICADO
- TODA E QUALQUER MODIFICAÇÃO EM OBRA, DEVERÁ ORTER A DEVIDA APROVAÇÃO DO AUTOR DO PROJETO
- EM CASO DE DÚVIDA CONSULTAR O RESPONSÁVEL TÉCNICO PELA OBRA

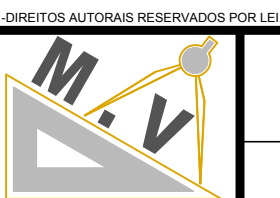

MVBAYERS - SERVIÇOS

CNPJ: 47.138.925/0001-67  
RUA EXP. CABO HARRY HADLICH 783-SALA 01-CENTRO-JARAGUÁ DO SUL/SC  
Fone: 0XX-47-3084-2778 - Email: marcelo@mvb.com

CLIENTE

PREFEITURA MUNICIPAL DE JARAGUÁ DO SUL  
SECRETARIA MUNICIPAL DE SAÚDE

PROFESSOR RESPONSÁVEL

VITOR MATEUS  
MATEUS@GMAIL.COM

VITOR MATEUS BAYESTORFF  
ENGENHEIRO CIVIL - CREA/SC 179.347

ASSUNTO

PROJETO ESTRUTURAL

CONTEÚDO

DETALHAMENTO DAS VIGAS DO PAVTO TÉRREO - PARTE I

EST-10/14

CAPA

UNIDADE BÁSICA DE SAÚDE - GILSON ENGELMANN

ENGENHEIRO

RUA 897 - HELMUTH MANSKE - TRÊS RIOS DO NORTE - JARAGUÁ DO SUL - SANTA CATARINA

REVISÃO

INDICADAS

MARCELO

DATA

23/02/2023

REVISÃO

R02-14-09-23

PROJETO

UBS-TRESRIOS\_16\_02\_23

