


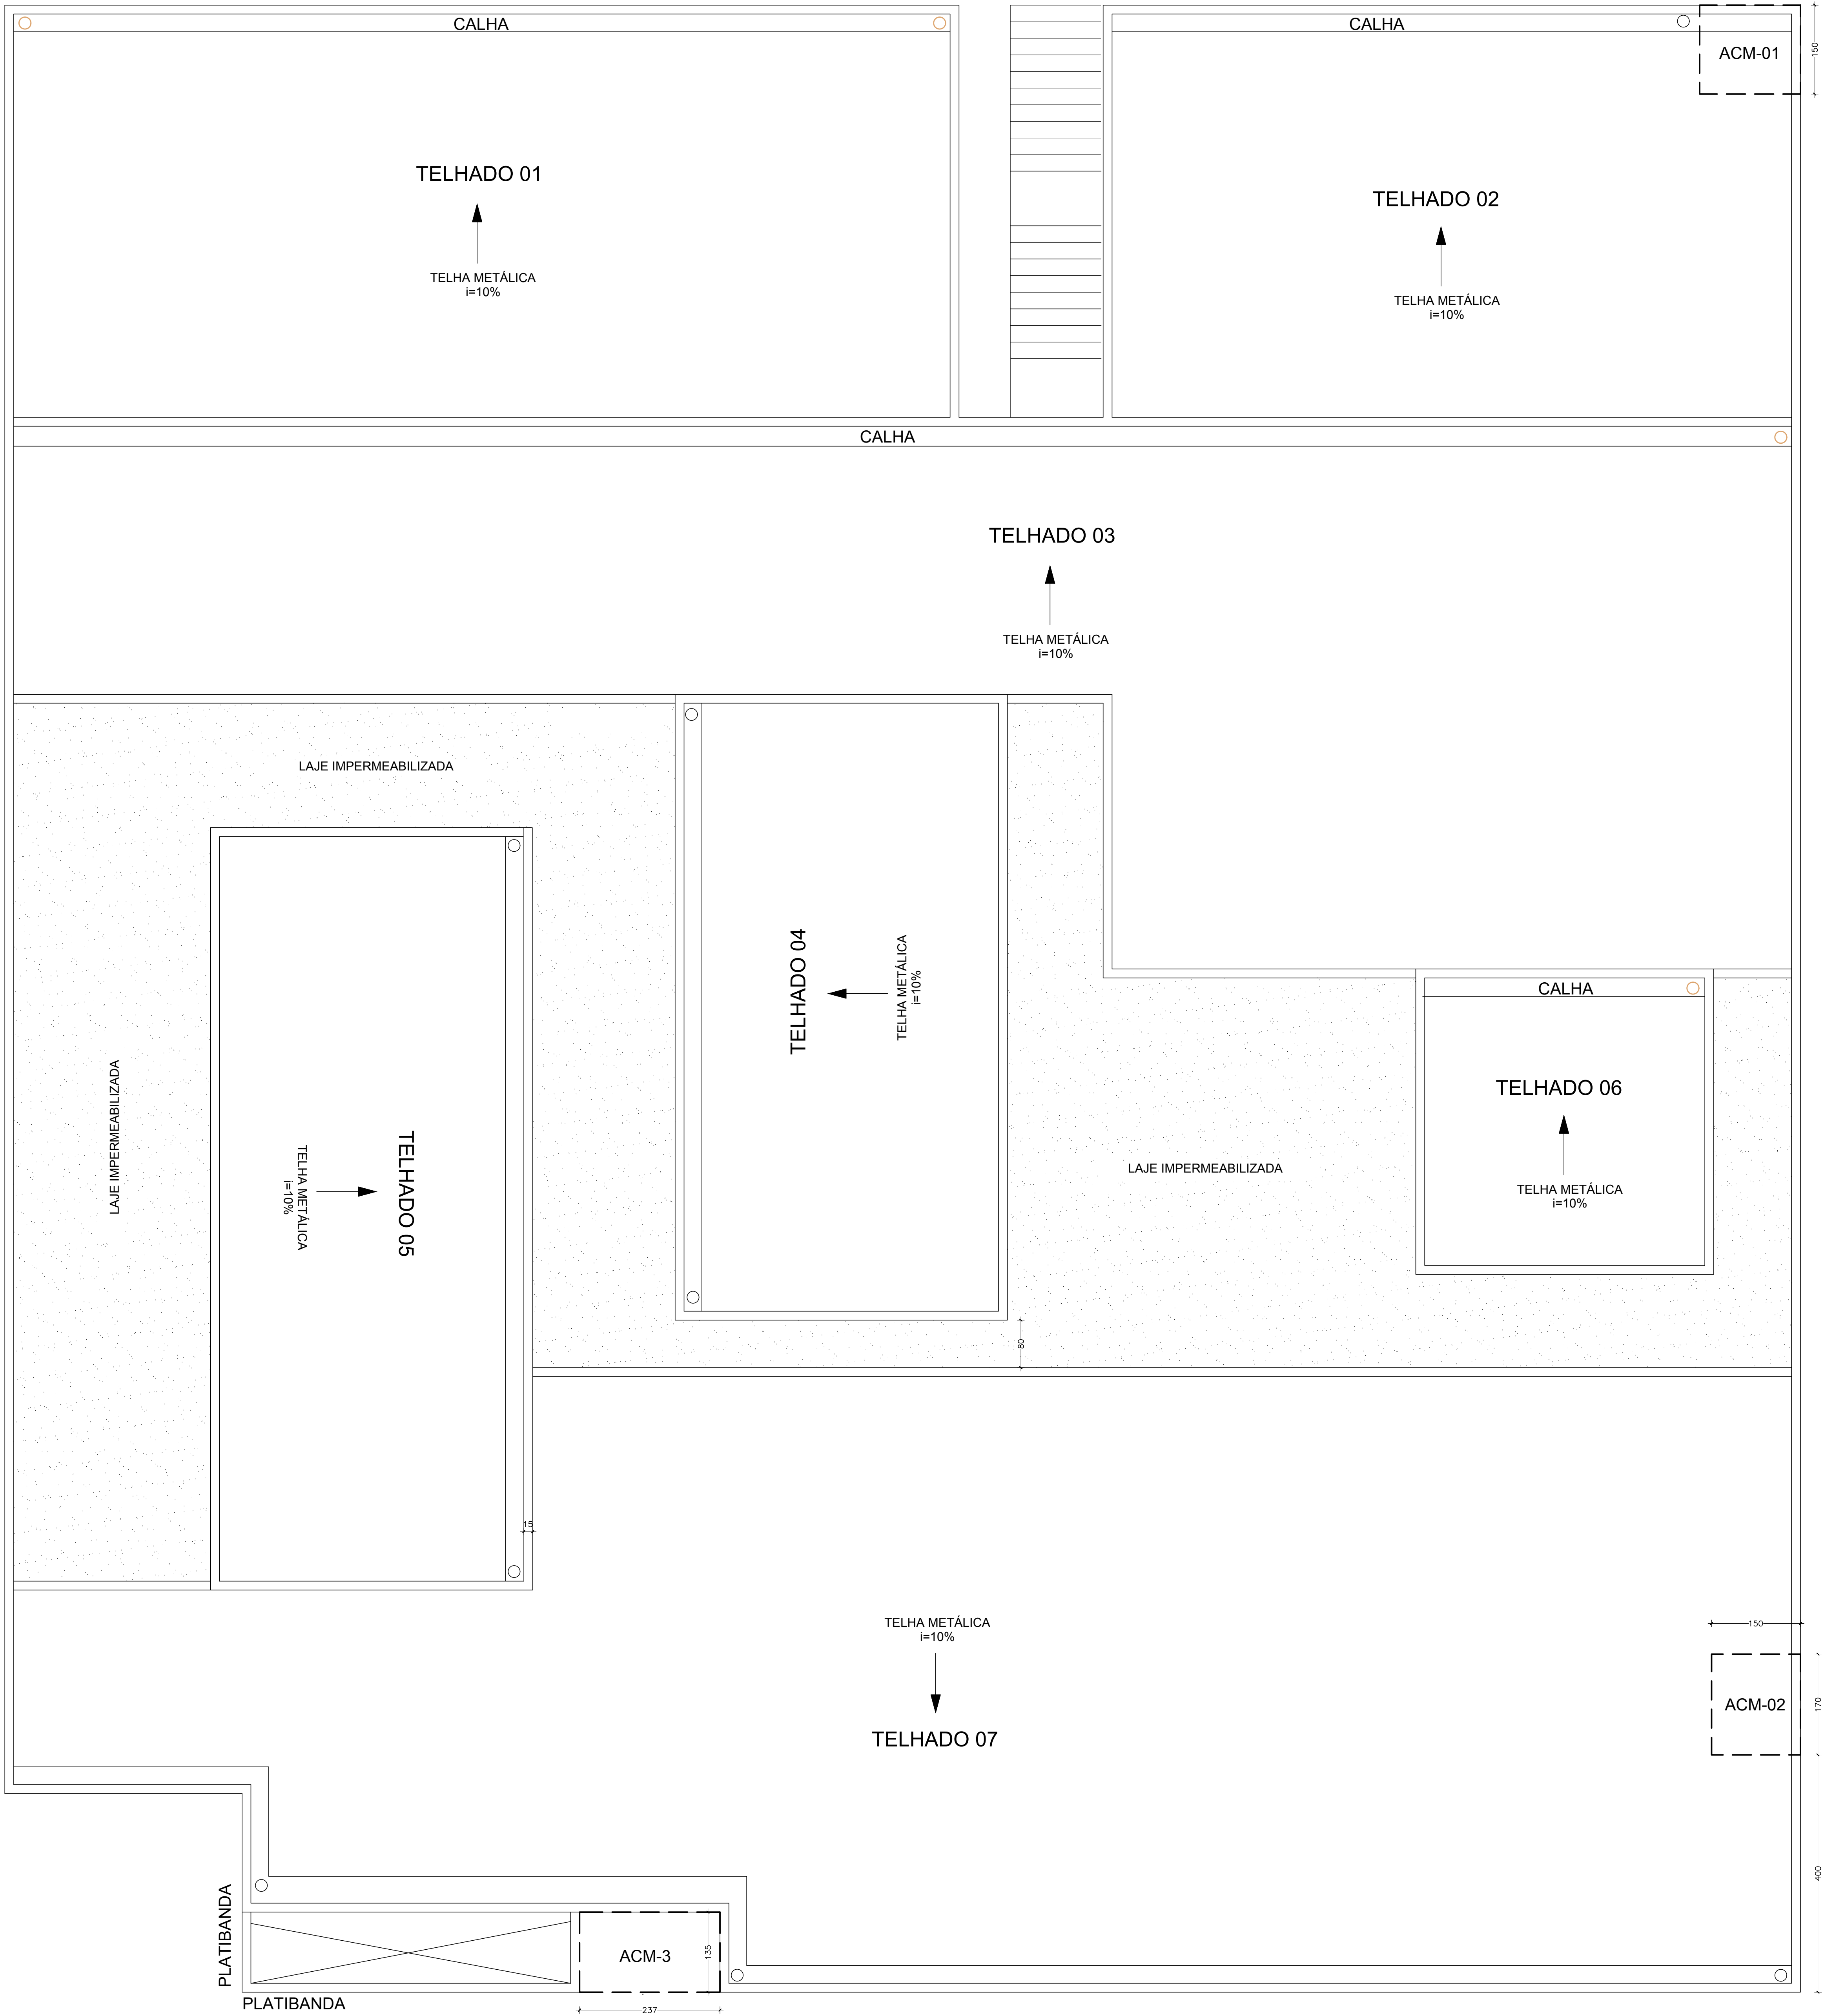

PLANTA DE COBERTURA - LOCAÇÃO DAS CAIXAS DE "ACM"

ESCALA: 1:50

NOTA

1. DIMENSÕES E MEDIDAS EM CENTÍMETROS E METROS;
2. VERIFICAR TODAS AS MEDIDAS NA OBRA;
3. LINHAS DE CHAMADA REPRESENTES AS VISAS, SALVO QUANDO RECHADO;
4. LINHAS DE COTA REPRESENTES AS VISAS, SALVO QUANDO RECHADO;
5. TODA E QUALQUER MODIFICAÇÃO EM OBRA, DEVERÁ ORTER A DEVIDA APROVAÇÃO DO AUTOR DO PROJETO;
6. EM CASO DE DÚVIDA CONSULTAR O RESPONSÁVEL TÉCNICO PELA OBRA.

PROJETO AUTOMATIZADO POR: **MVBAYERS - SERVIÇOS**

CNPJ: 47.138.925/0001-67

RUA EXP. CABO HARRY HADLICH, 783-SALA 01-CENTRO-JARAGUÁ DO SUL/SC

Fone: (48) 47 - 3084-2778 - Email: -marcelobay@gmail.com

CLIENTE

PREFEITURA MUNICIPAL DE JARAGUÁ DO SUL

SECRETARIA MUNICIPAL DE SAÚDE

RESPONSÁVEL TÉCNICO/PROJETA

VITOR MATEUS BAYESTORFF:10548574901 Assinado de forma digital por VITOR MATEUS BAYESTORFF:10548574901

Quarta, 2023-02-20 08:11:45 -03'00'

VITOR MATEUS BAYESTORFF

ENGENHEIRO CIVIL - CREA/SC 176.204-7

ASSUNTO

PROJETO ESTRUTURAL-METÁLICA

CONTÉUDO

PLANTA DE COBERTURA - LOCAÇÃO DAS "ACM"

EST-11/12

OBRA

UNIDADE BÁSICA DE SAÚDE - GILSON ENGELMANN

ENDEREÇO

RUA 897 -HELMUTH MANSKE - TRÊS RIOS DO NORTE - JARAGUÁ DO SUL- SANTA CATARINA

ELABORAR	DESENHO	DATA	REVISÃO	LEGENDA
INDICADAS	MARCELO	23/02/2023	R00	UBS-TRÊSRIOS_15_02_23

QUALIDADE COM A NATUREZA, RESOLUÇÃO