
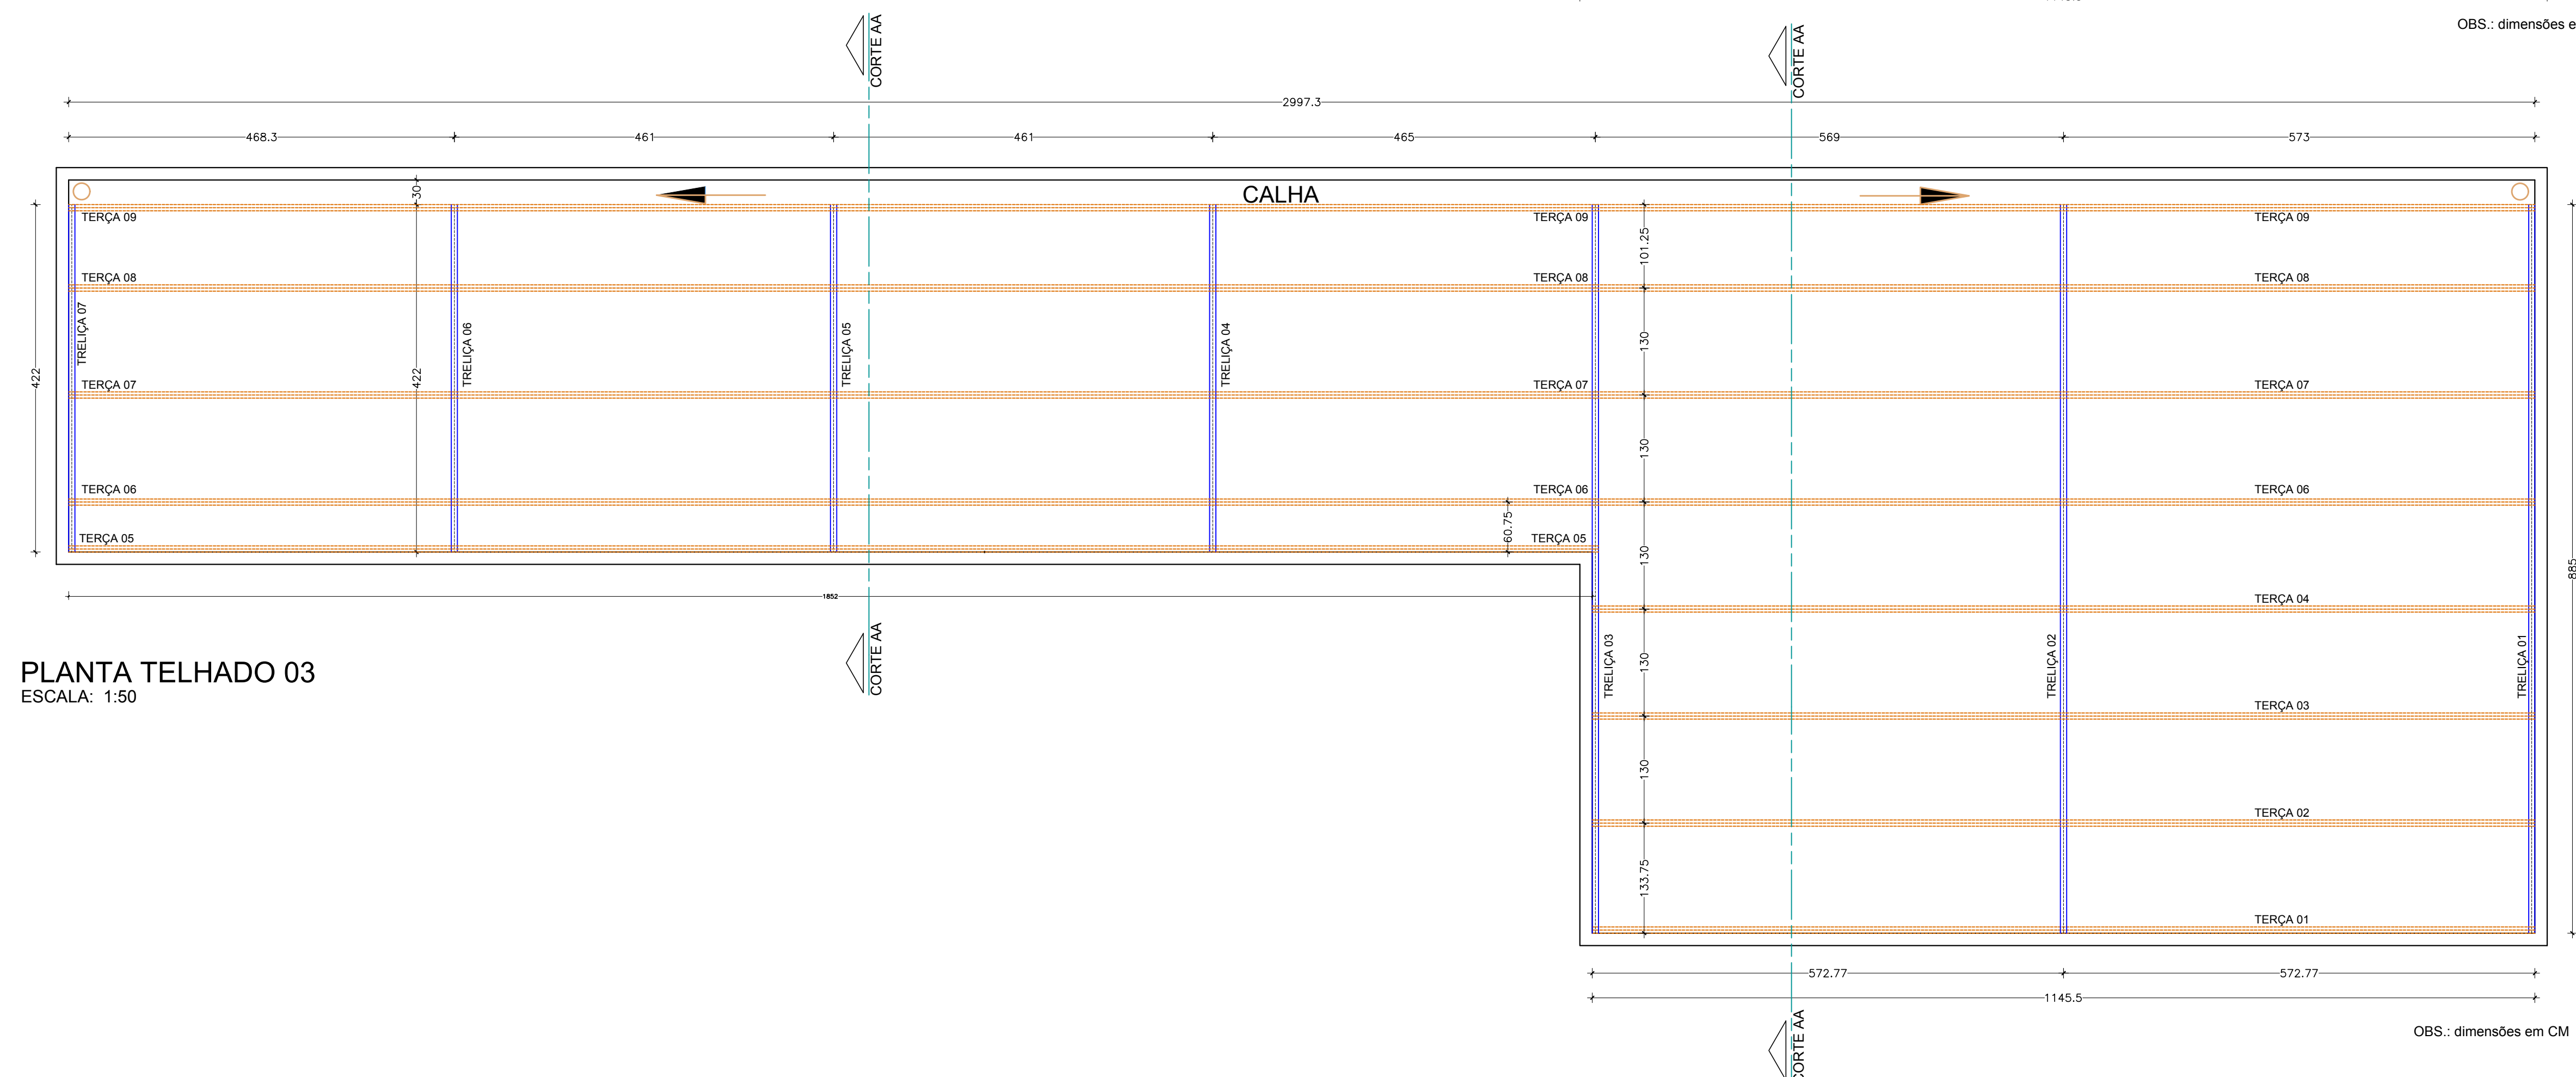


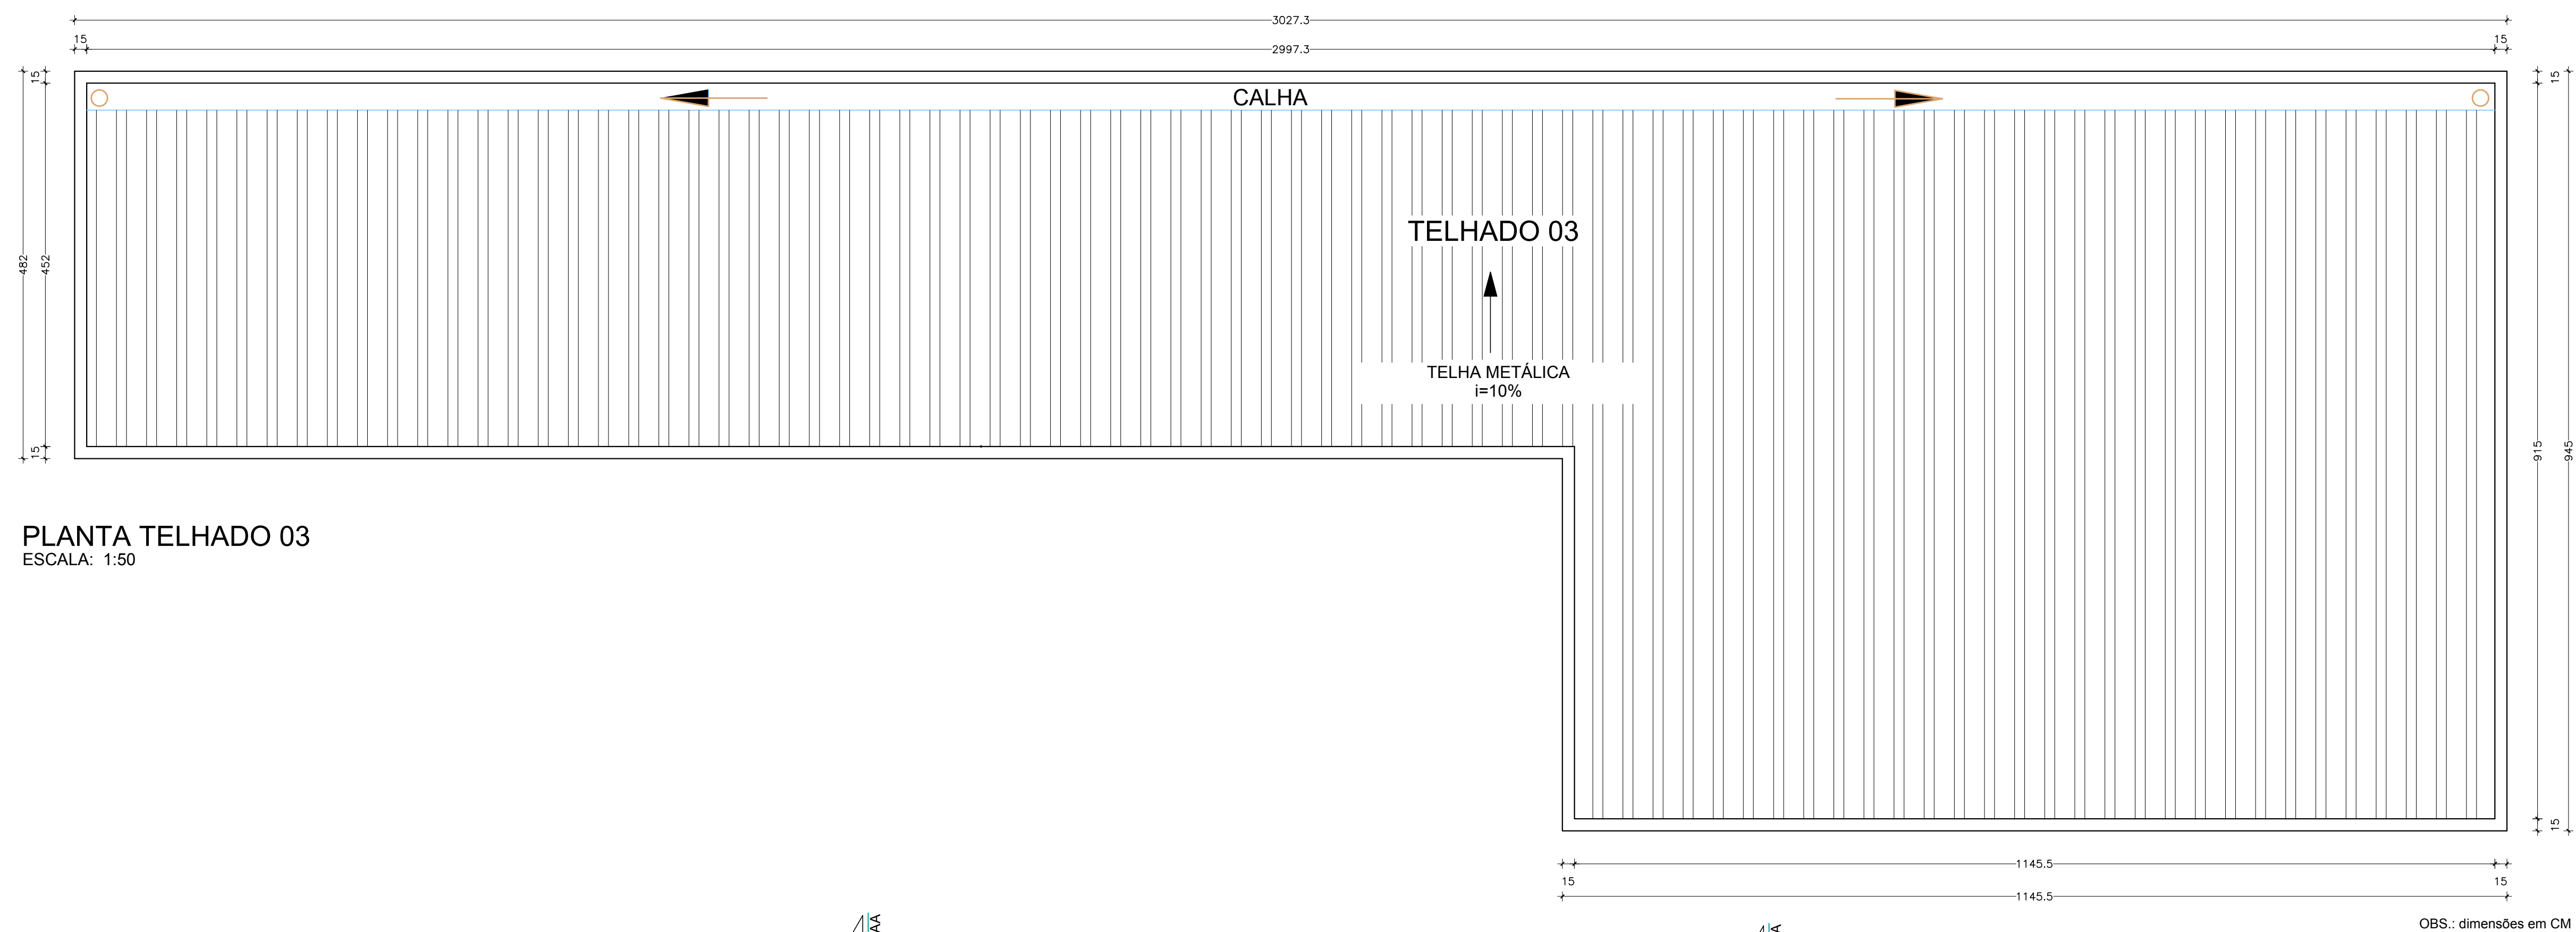

NOTA

- 1- DIMENSÕES E MEDIDAS EM CENTÍMETRO/MILÍMETRO.
- 2- VERIFICAR TODAS AS MEDIDAS NA OBRA.
- 3- LINHAS DE CHAMADAS REFERENTES AS VIGAS, SALVO QUANDO INDICADO.
- 4- LINHAS DE COTA REFERENTES AS VIGAS, SALVO QUANDO INDICADO.
- 5- TODA E QUALQUER MODIFICAÇÃO EM OBRA, DEVERÁ OBTER A DEVIDA APROVAÇÃO DO AUTOR DO PROJETO.
- 6- EM CASO DE DÚVIDAS CONSULTAR O RESPONSÁVEL TÉCNICO PELA OBRA.

-DIREITOS AUTORAIS RESERVADOS POR LEI

**MVBAYERS - SERVIÇOS**

CNPJ: 47.138.925/0001-67

RUA EXP. CABO HARRY HADLICH, 783-SALA 01-CENTRO-JARAGUÁ DO SUL/SC
Fone- 0XX - 47 - 3084-2776 - Email - marcelojbay@gmail.com

CUENTE

PREFEITURA MUNICIPAL DE JARAGUÁ DO SUL
SECRETARIA MUNICIPAL DE SAÚDE

RESPONSÁVEL TÉCNICO/AUTOR

VITOR MATEUS BAYESTORFF:10548574901 Assinado de forma digital por VITOR MATEUS BAYESTORFF:10548574901
Dados: 2023.03.20 08:08:44 -03'00'

VITOR MATEUS BAYESTORFF
ENGENHEIRO CIVIL - CREA/SC 179.334-7

ENGENHEIRO CIVIL - CREA/SC 179.334-7

ASSUNTO

PROJETO ESTRUTURAL-METÁLICA

CONTENTS

-DETALHAMENTO DO TELHADO 03 - PLANTAS

FOI HANTRANGHAS

EST-04/14

OBRA

UNIDADE BÁSICA DE SAÚDE - GILSON ENGELMANN

ENDEREQ

RUA 897 -HELMUTH MANSKE - TRÊS RIOS DO NORTE - JARAGUÁ DO SUL- SANTA CATARINA

ESCALAS

DESENHO

DATA

	REVISION
--	----------

--	--

AROUND

