


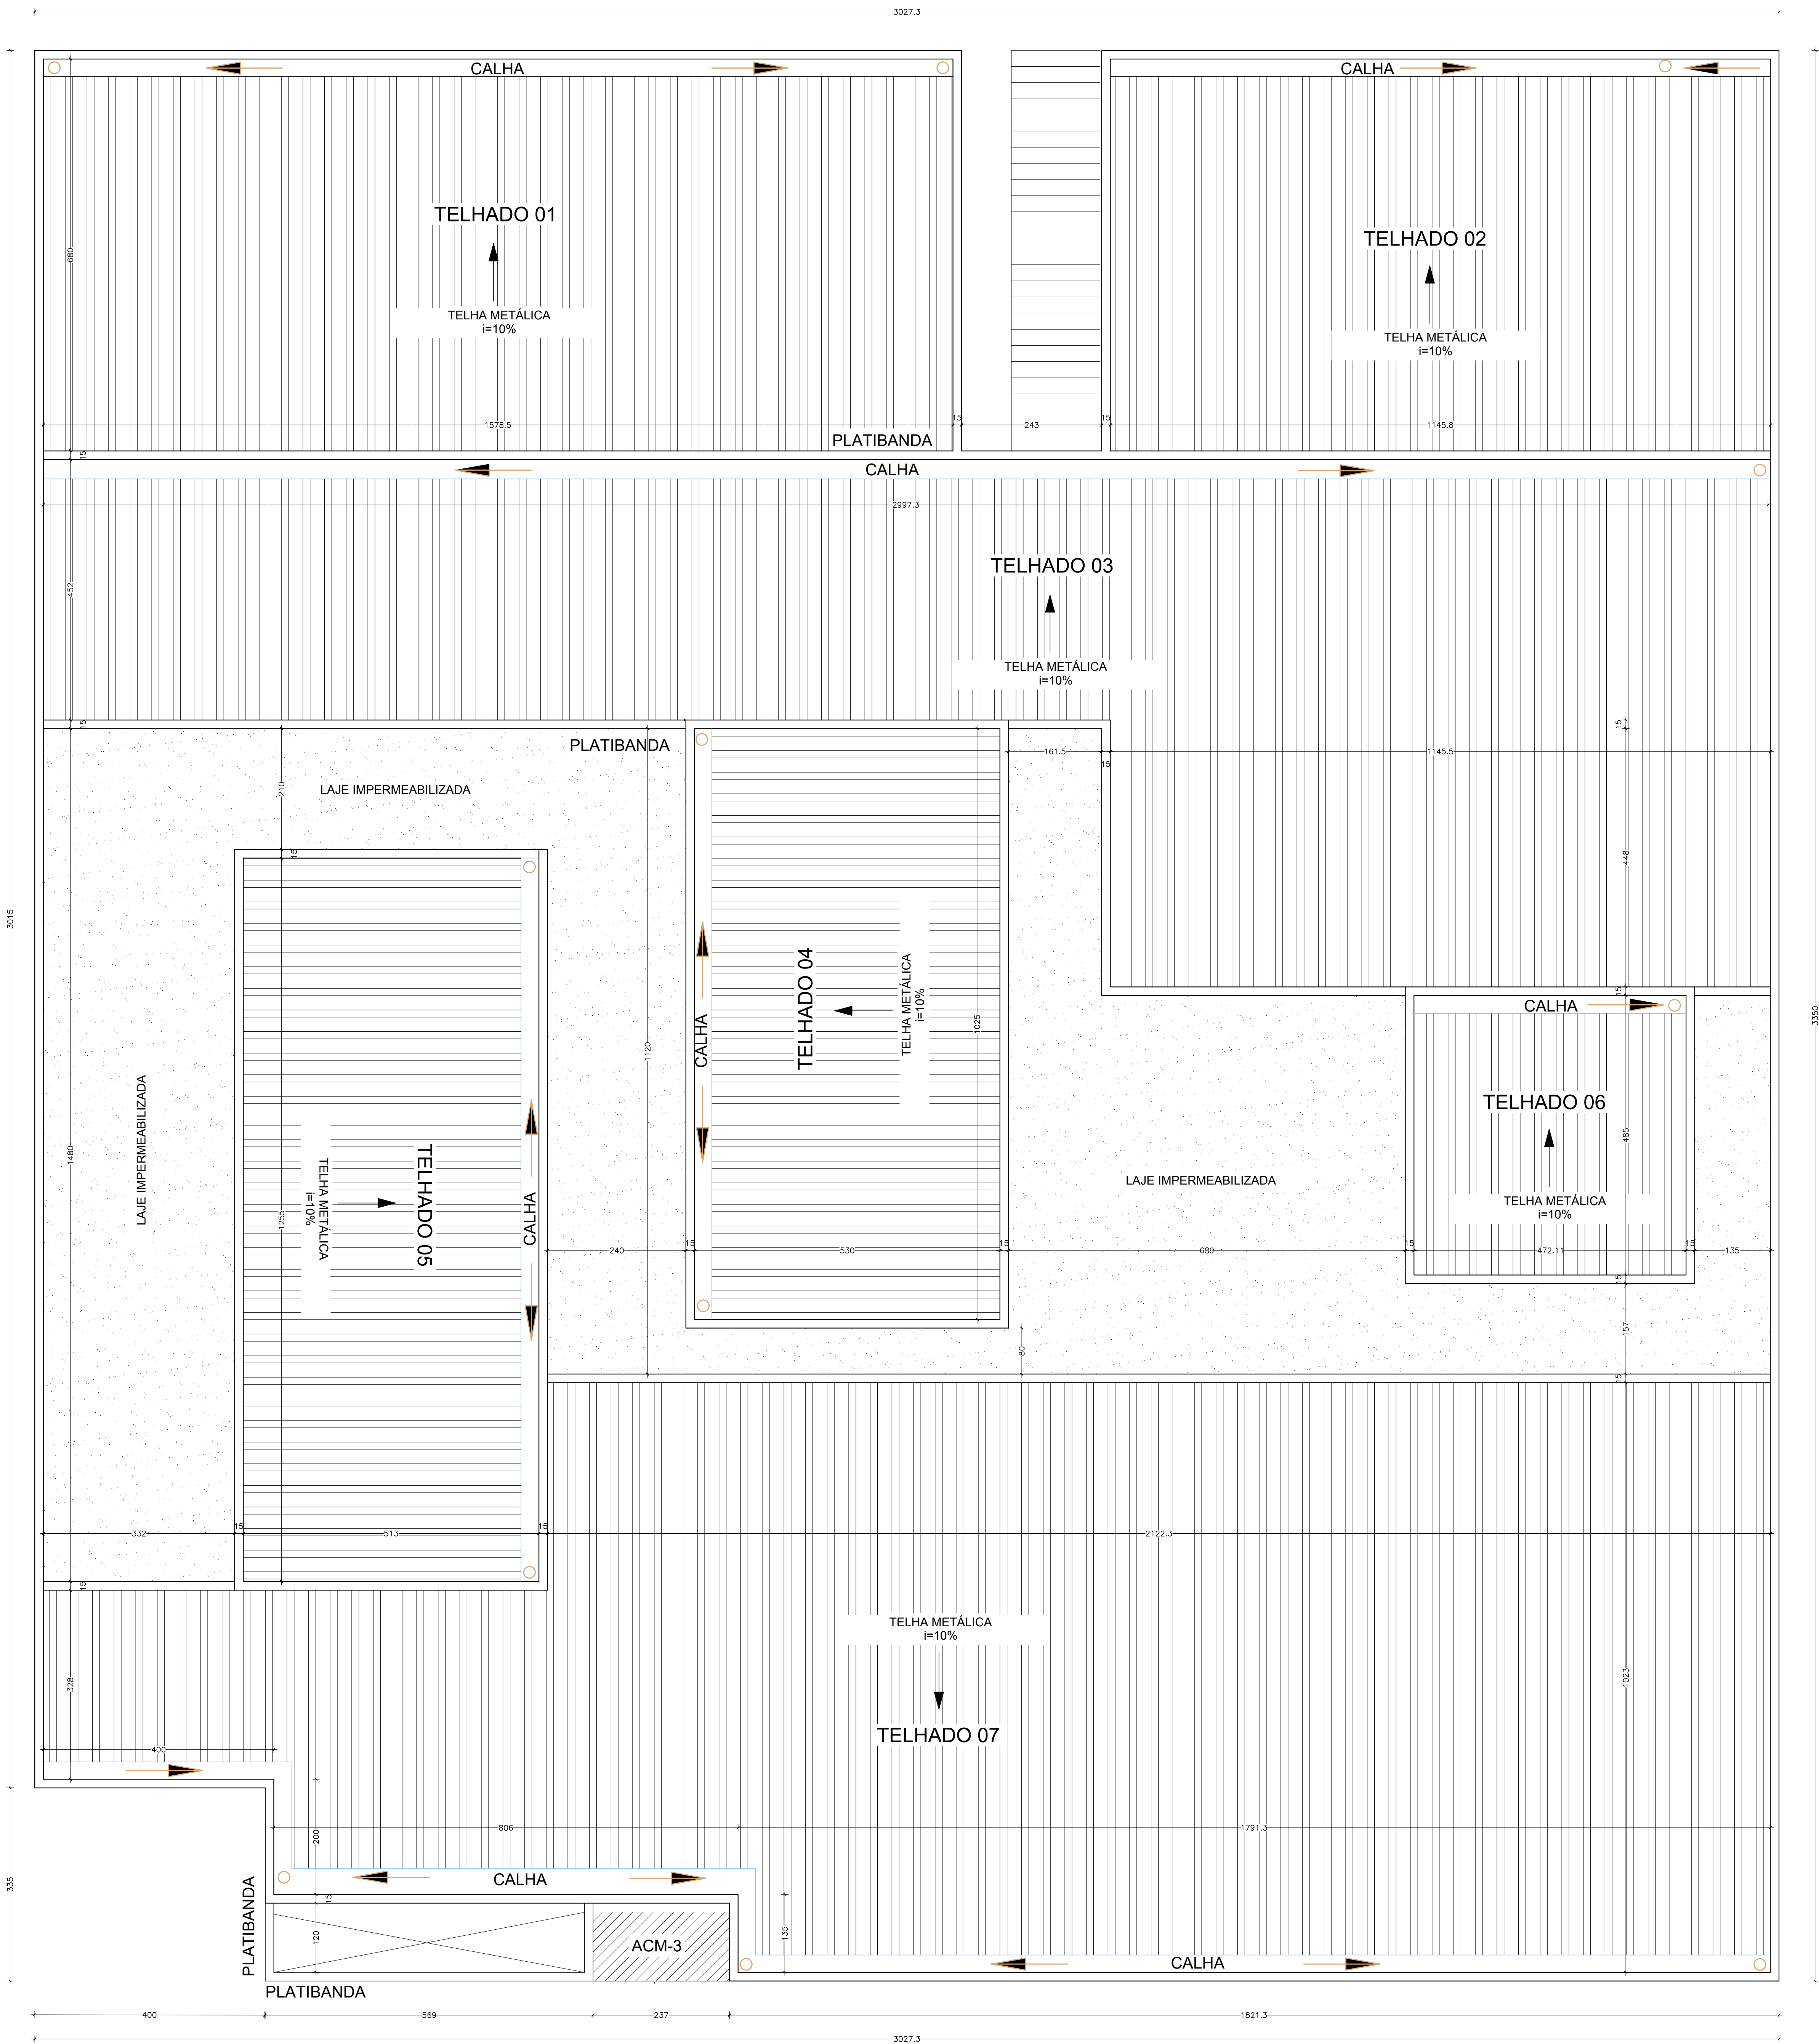

PLANTA GERAL DA COBERTURA  
ESCALA: 1:50

NOTA

- 1- DIMENSÕES E MEDIDAS EM CENTÍMETRO.
- 2- VERIFICAR TODAS AS MEDIDAS NA OBRA.
- 3- LINHAS DE CHAMADA REFERENTES AS VIGAS, SALVO QUANDO INDICADO.
- 4- LINHAS DE COTA REFERENTES AS VIGAS, SALVO QUANDO INDICADO.
- 5- TODA QUALQUER MODIFICAÇÃO EM OBRA, QUANTO DETER A DEIXAR APROVAÇÃO DO AUTOR DO PROJETO.
- 6- EM CASO DE DÚVIDA CONSULTAR O RESPONSÁVEL TÉCNICO PELA OBRA.

**MVBAYERS - SERVIÇOS**

CPF: 47.138.925/0001-87

RUA EXP. CABO HARRY HADLICH, 785-SALA 01-CENTRO, JARAGUÁ DO SUL/SC

Fone: 0XX-47-3084-2778 - Email: marcelobay@gmail.com

CLIENTE

PREFEITURA MUNICIPAL DE JARAGUÁ DO SUL  
SECRETARIA MUNICIPAL DE SAÚDE

PROFSSIONAL RESPONSÁVEL

VITOR MATEUS BAYESTORFF:10548574901 Assinado de forma digital por VITOR MATEUS BAYESTORFF:10548574901  
Data: 2023.03.20 08:57:19 -03'00'

VITOR MATEUS BAYESTORFF  
ENGENHEIRO CIVIL - ORÇÃO: 119.3347

OBJETO

**PROJETO ESTRUTURAL-METÁLICA**

CONTEÚDO

-PLANTA GERAL DOS TELHADOS

**EST-01/12**

OBRA

UNIDADE BÁSICA DE SAÚDE - GILSON ENGELMANN

ENDEREÇO

RUA 897 -HELMUTH MANSKE - TRÊS RIOS DO NORTE - JARAGUÁ DO SUL- SANTA CATARINA

|        |           |         |         |      |            |         |     |          |                       |
|--------|-----------|---------|---------|------|------------|---------|-----|----------|-----------------------|
| FECHAL | INDICADAS | DESENHO | MARCELO | DATA | 23/02/2023 | REVISÃO | R00 | INDICADO | UBS-TRESRIOS_15_02_23 |
|--------|-----------|---------|---------|------|------------|---------|-----|----------|-----------------------|

COLABORE COM A NATUREZA. RECICLE.