



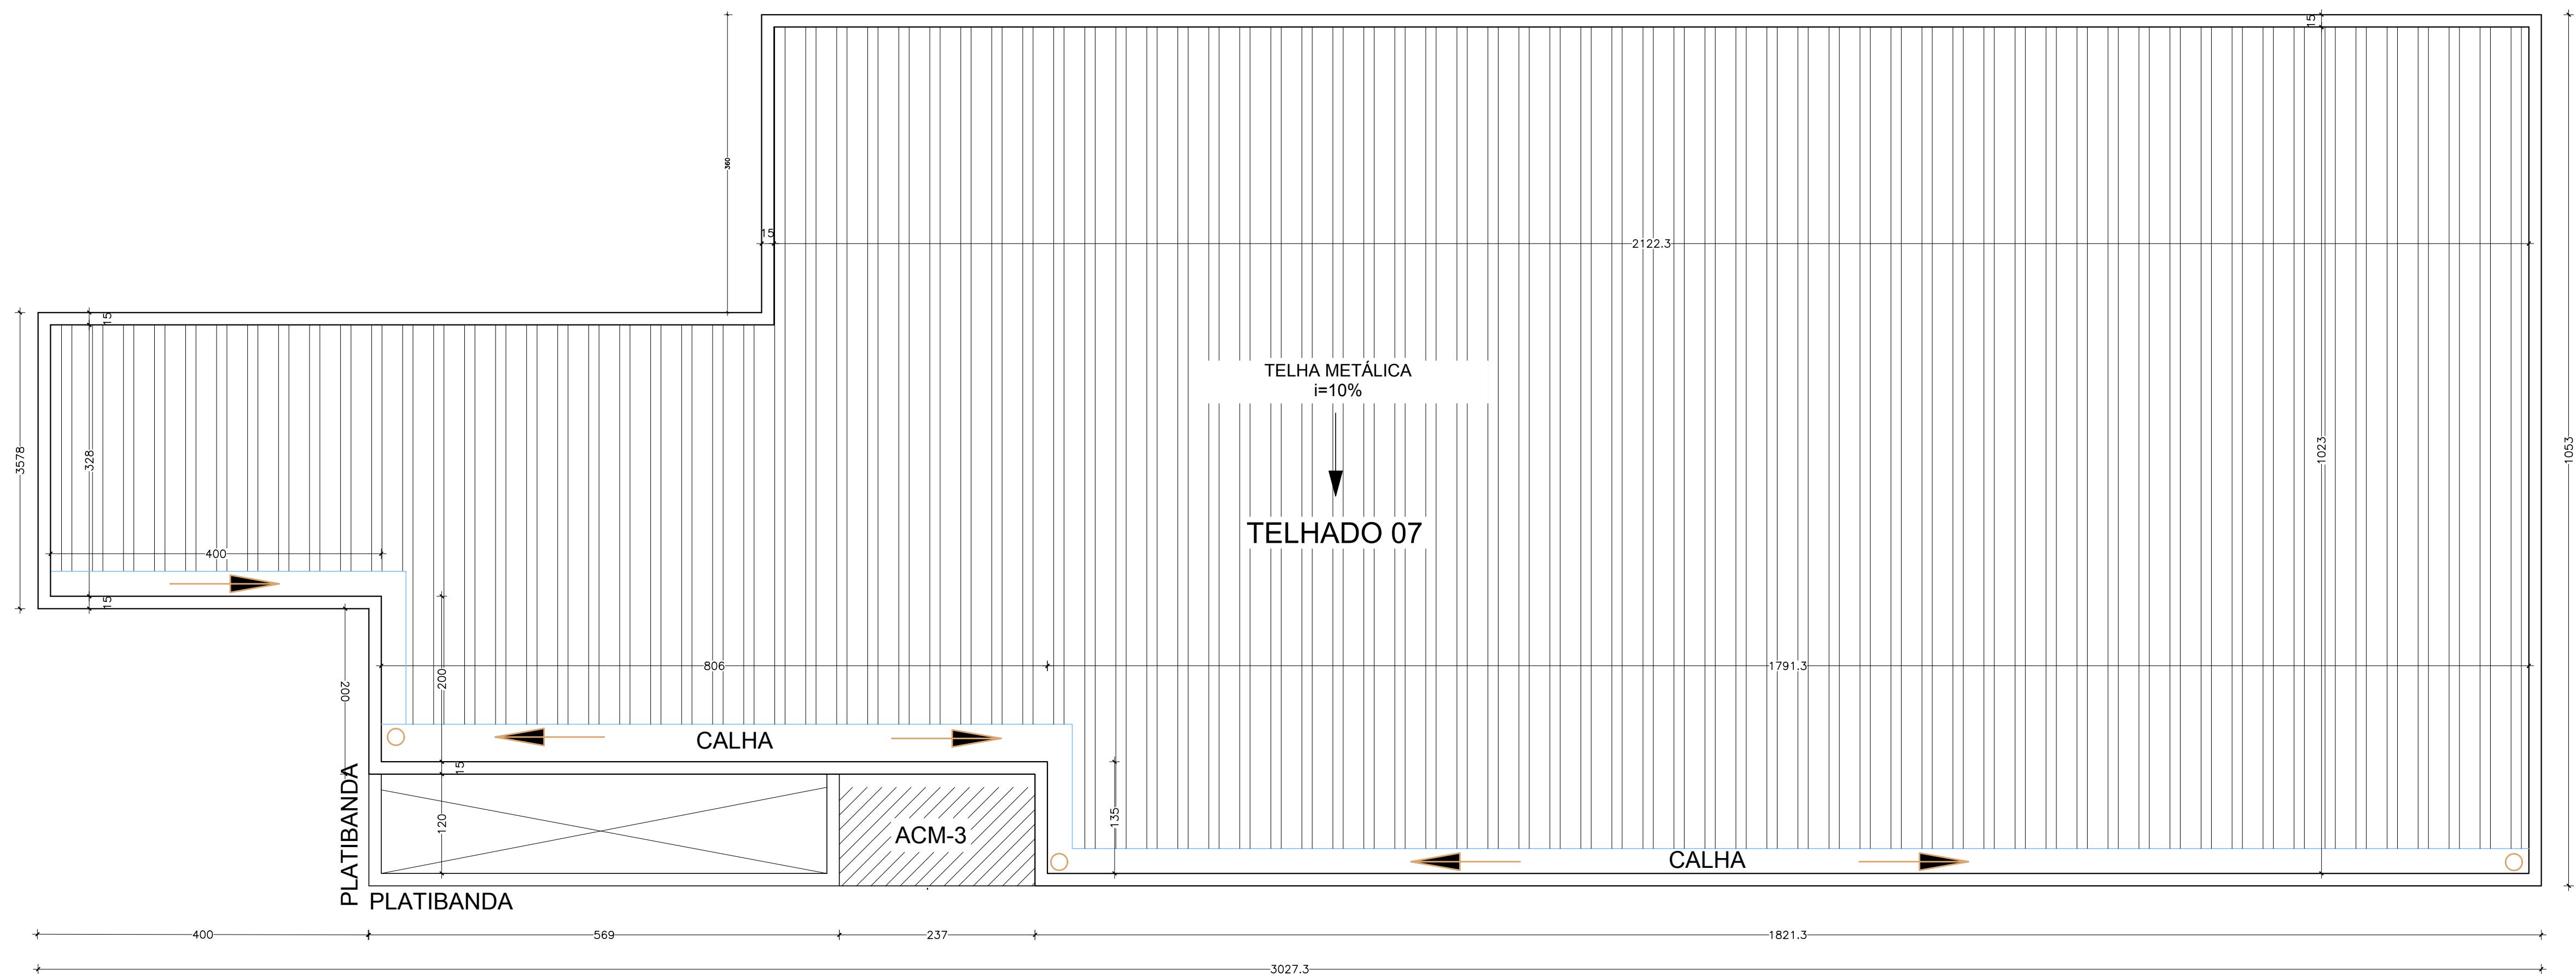

PLANTA TELHADO 07
ESCALA: 1:50

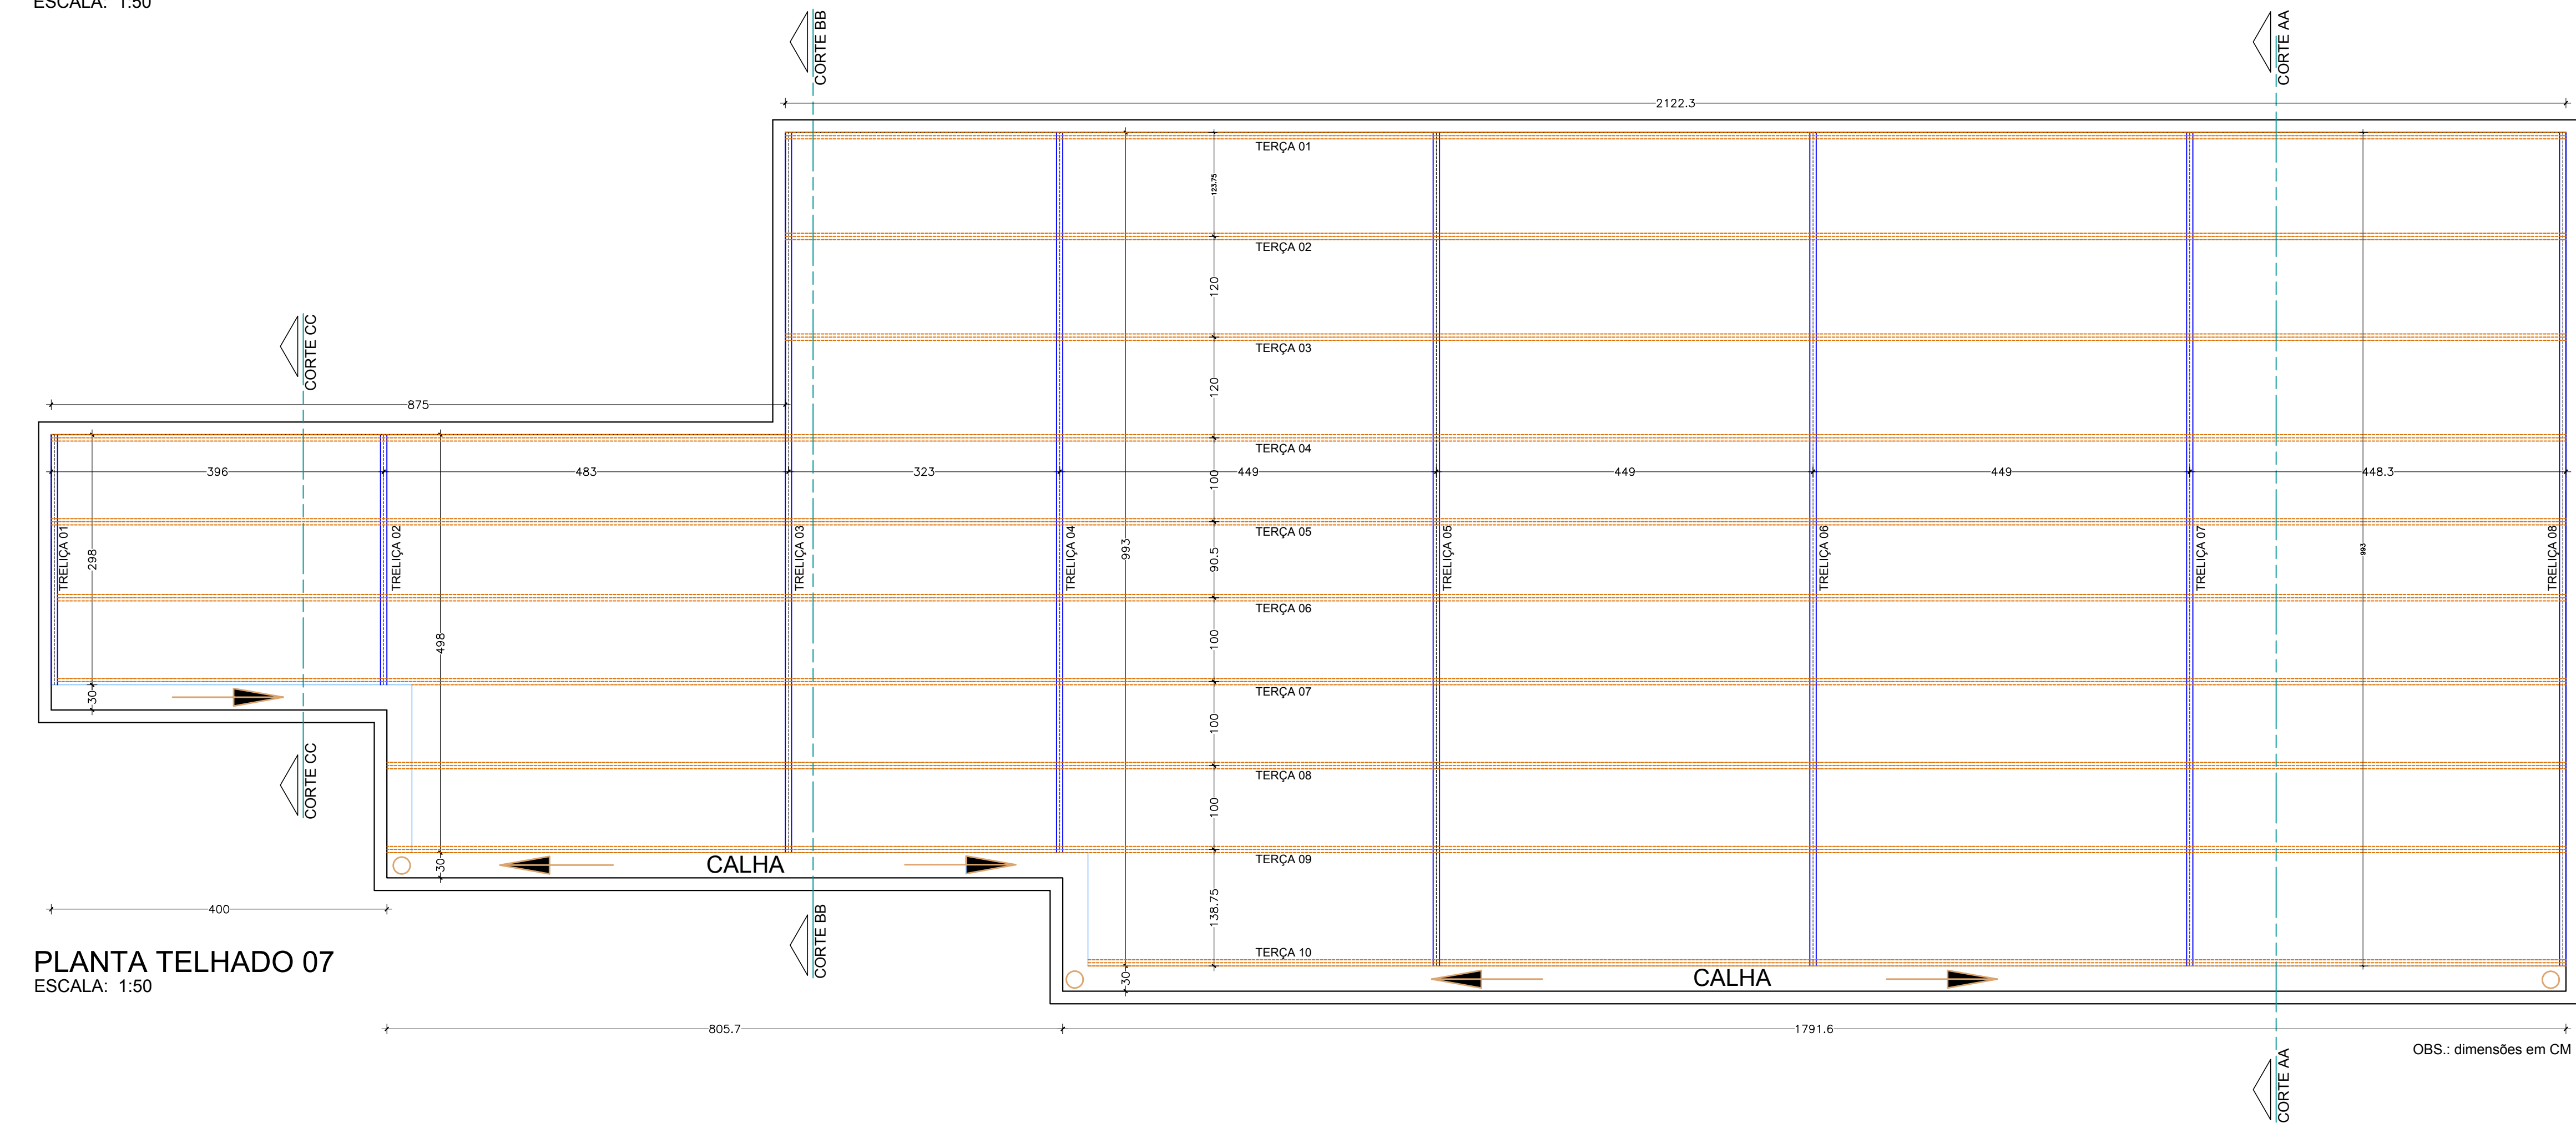

PLANTA TELHADO 07
ESCALA: 1:50

NOTA

- 1- DIMENSÕES E MEDIDAS EM CENTÍMETROS/MILÍMETRO.
- 2- VERIFICAR TODAS AS MEDIDAS NA OBRA.
- 3- LINHAS DE CHAMADAS REFERENTES AS VIGAS, SALVO QUANDO INDICADO.
- 4- LINHAS DE COTA REFERENTES AS VIGAS, SALVO QUANDO INDICADO.
- 5- TODA QUALQUER MODIFICAÇÃO EM OBRA, DEVERÁ OBTER A DEVIDA APROVAÇÃO DO AUTOR DO PROJETO.
- 6- EM CASO DE DÚVIDAS CONSULTAR O RESPONSÁVEL TÉCNICO PELA OBRA.

DESENHO AUTOMÁTICO GERADO POR: M.V.

MVBAYERS - SERVIÇOS
CNPJ: 47.138.925/0001-67
RUA EXP. CABO HARRY HADLICH, 763-SALA 01-CENTRO-JARAGUÁ DO SUL/SC
Fone: 0XX - 47 - 3084-2776 - Email: marcelobay@gmail.com

CLIENTE

PREFEITURA MUNICIPAL DE JARAGUÁ DO SUL
SECRETARIA MUNICIPAL DE SAÚDE

PROFESSOR(A) RESPONSÁVEL

VITOR MATEUS BAYESTORFF:10548574901
Assinado de forma digital por VITOR MATEUS BAYESTORFF:10548574901
Data: 2023.02.20 08:10:54 -02'00'

VITOR MATEUS BAYESTORFF
ENGENHEIRO CIVIL - CREA/SC 179.334-7

ASSUNTO

PROJETO ESTRUTURAL-METÁLICA

CONTEÚDO

-DETALHAMENTO DO TELHADO 07 - PLANTAS

EST-09/12

OBRA

UNIDADE BÁSICA DE SAÚDE - GILSON ENGELMANN

ENDEREÇO

RUA 897 - HELMUTH MANSKE - TRÊS RIOS DO NORTE - JARAGUÁ DO SUL - SANTA CATARINA

ESCALAS	DESENHO	DATA	REVISÃO	ARQUIVO	UBS-TRESRIOS_15_02_23
INDICADAS	MARCELO	23/02/2023	R00	ARQUIVO	

1. PAPEL E RECICLADO
COLABORE COM A
MATÉRIA-RECYCLE