
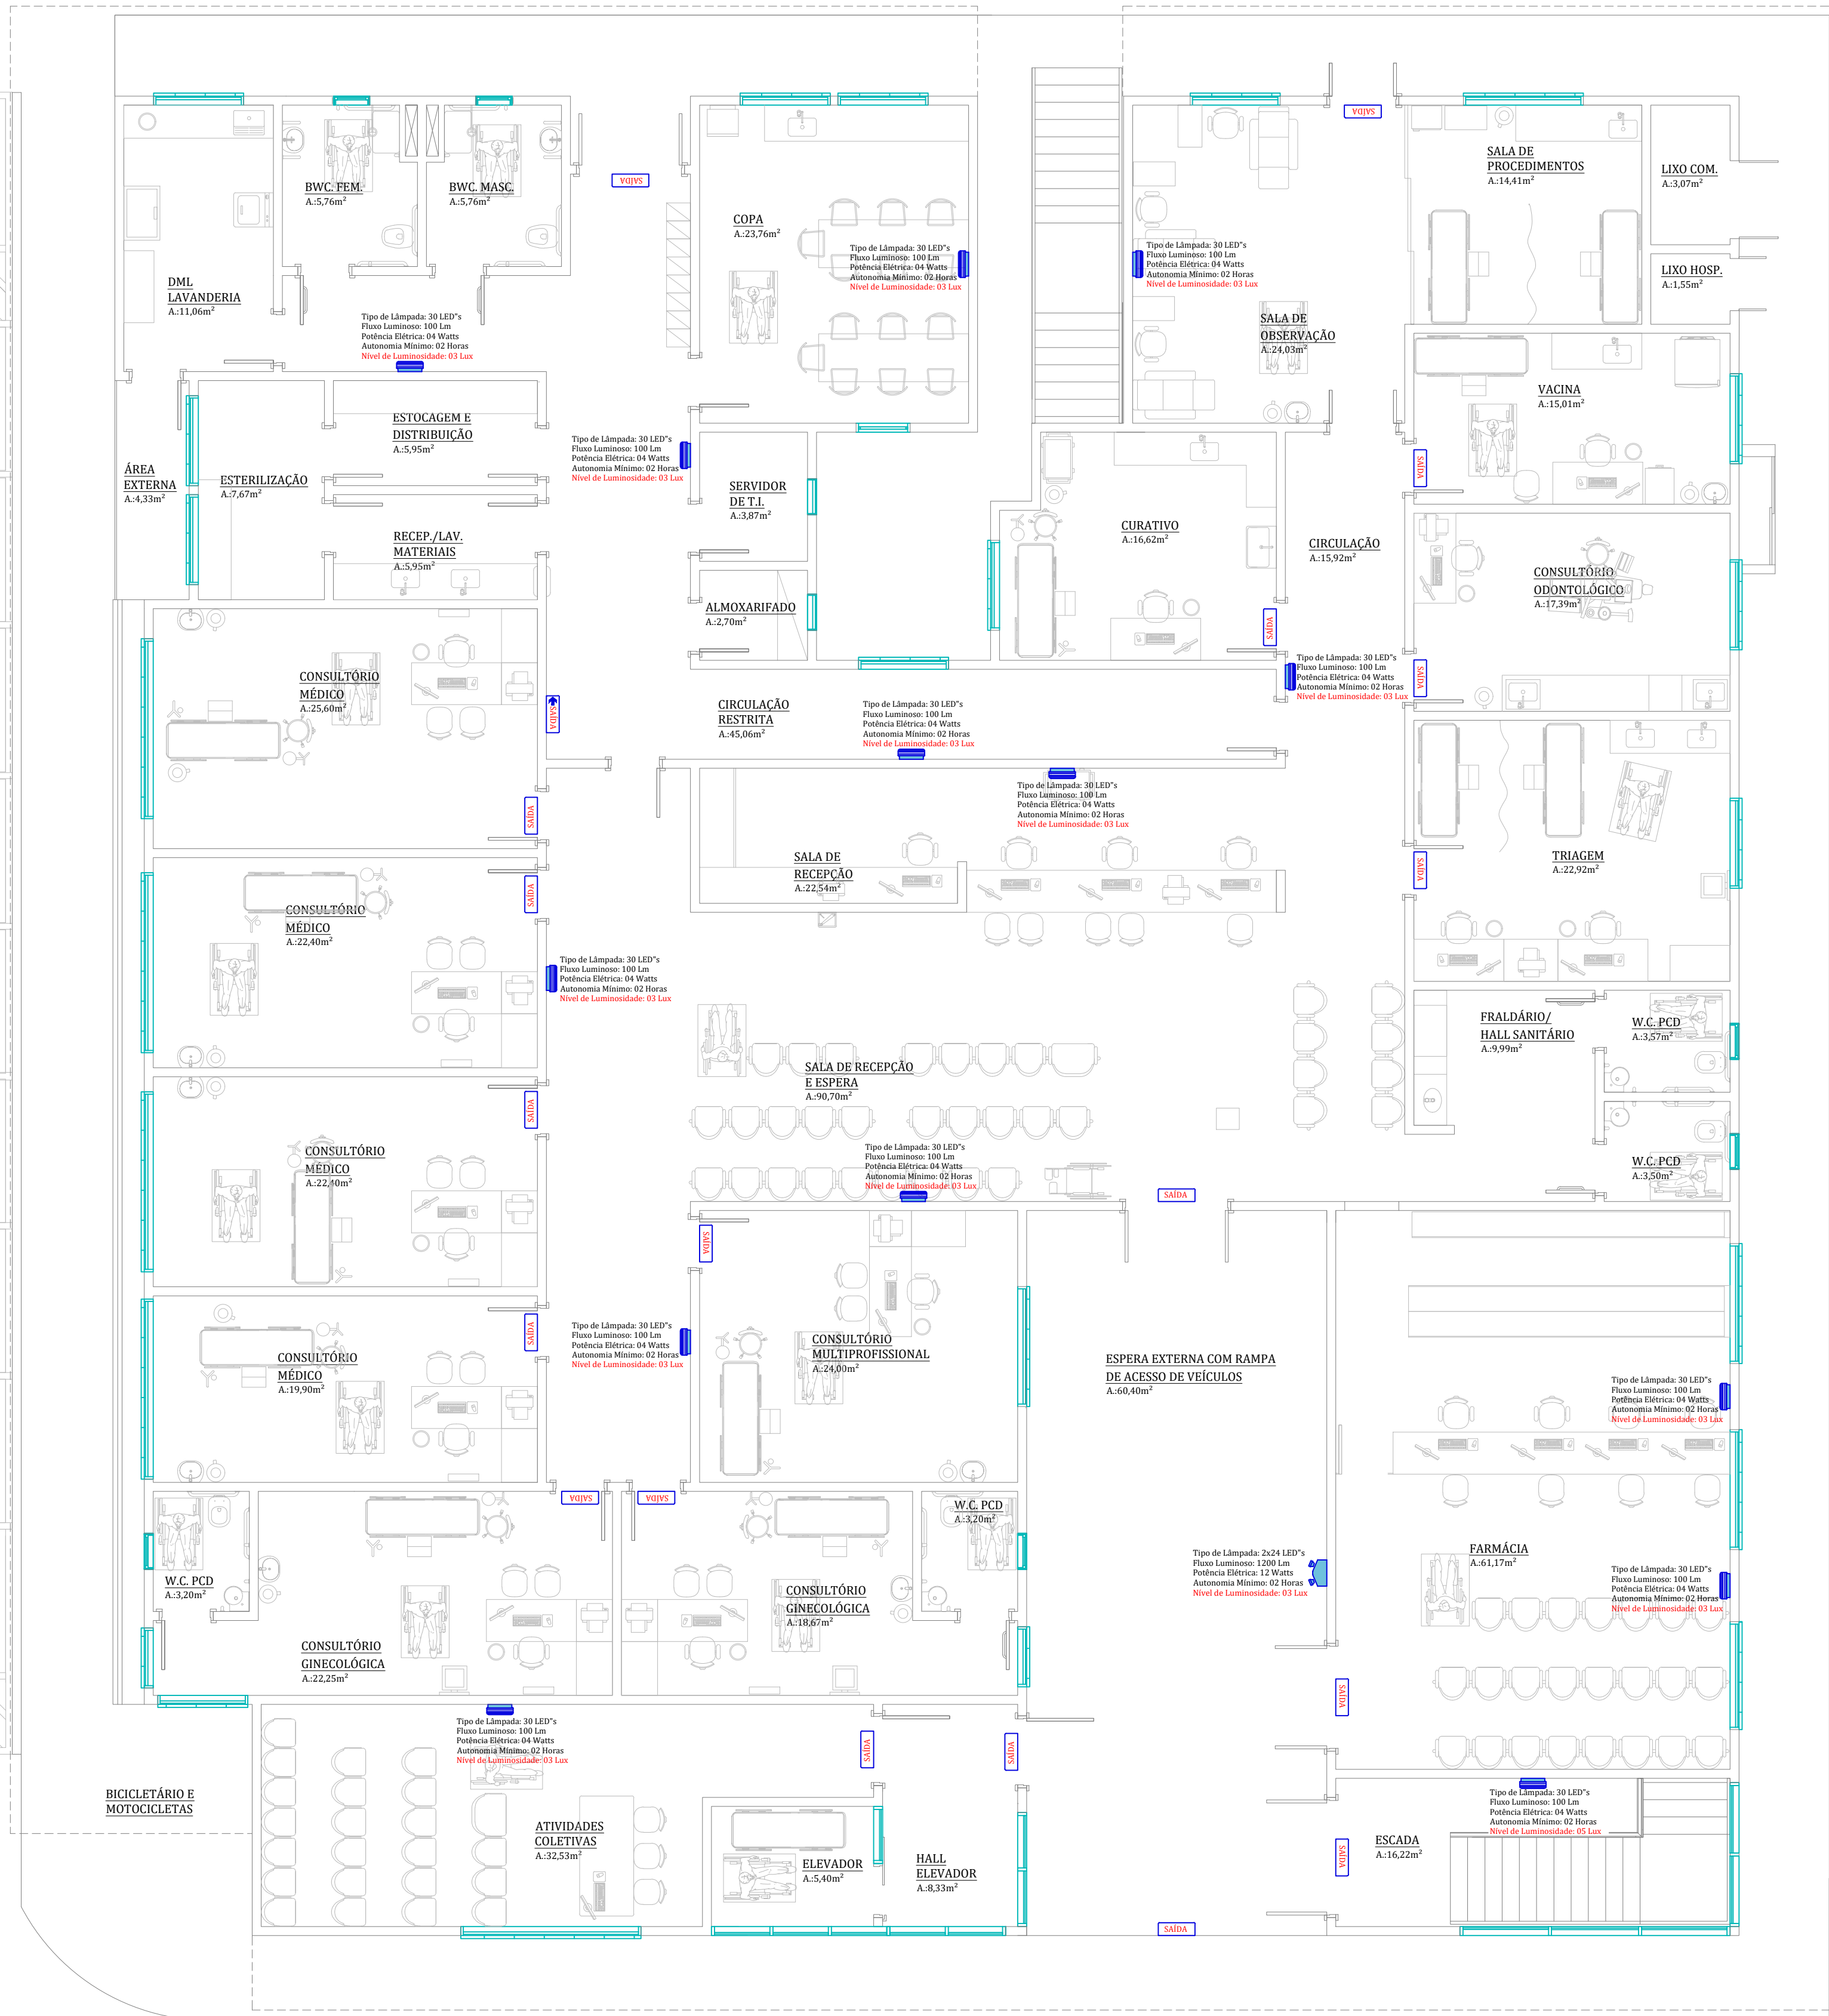
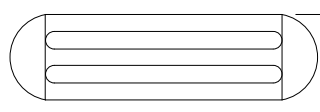
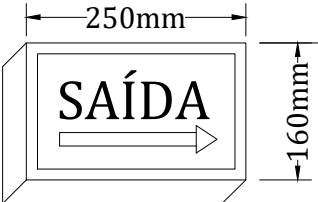


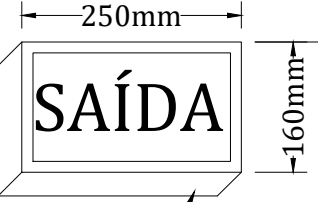

PAVIMENTO TÉRREO
PROJETO DE ILUMINAÇÃO E
SINALIZAÇÃO DE EMERGÊNCIA
ESCALA: 1/75

ACESSO DE VEÍCULOS
ÁREA DE EMBARQUE E DESEMBARQUE

INSTALAÇÃO DA LUMINÁRIA DE EMERGÊNCIA AUTONOMA	INSTALAÇÃO DA LUMINÁRIA DE SINALIZAÇÃO PARA ABANDONO C/ SETA	INSTALAÇÃO DA LUMINÁRIA DE SINALIZAÇÃO PARA ABANDONO DE LOCAL
 NOTAS DO SISTEMA DE ILUM. DE EMERGÊNCIA: DE ACORDO COM IN11/DAT/CBMSC Art. 16. O SIE alimentado por conjunto de blocos autônomos deve possuir uma tomada exclusiva para cada bloco autônomo.	 NOTAS DO SISTEMA DE SINALIZAÇÃO DE ABANDONO: DE ACORDO COM IN13/DAT/CBMSC Art. 19. As placas luminosas da SAL alimentadas por conjunto de blocos autônomos devem possuir uma tomada exclusiva para cada bloco autônomo. NOTA: Não devem ser instaladas no teto.	 NOTAS DO SISTEMA DE SINALIZAÇÃO DE ABANDONO: DE ACORDO COM IN13/DAT/CBMSC Art. 19. As placas luminosas da SAL alimentadas por conjunto de blocos autônomos devem possuir uma tomada exclusiva para cada bloco autônomo. NOTA: Não devem ser instaladas no teto.

NOTAS DO SISTEMA DE ILUMINAÇÃO DE EMERGÊNCIA:
DE ACORDO COM IN11/DAT/CBMSC

Art. 11. Nas rotas de fuga horizontais e verticais do imóvel (circulação, corredores, hall, escadas, rampas, etc), a iluminação convencional destes ambientes deve ter acionamento automático (por exemplo com o uso de sensor de presença).

Art. 15. Deve ser previsto circuito elétrico para o SIE, com disjuntor devidamente identificado, independentemente do tipo de fonte de energia utilizado, podendo ser compartilhado com a sinalização para abandono de local.

NOTAS DO SISTEMA DE SINALIZAÇÃO DE ABANDONO:
DE ACORDO COM IN13/DAT/CBMSC

Art. 19. As placas luminosas da SAL alimentadas por conjunto de blocos autônomos devem possuir uma tomada exclusiva para cada bloco autônomo.

NOTAS REFERENTE A INSTALAÇÕES ELÉTRICAS
DE ACORDO COM IN19/DAT/CBMSC

Está edificação será contemplada de projeto de instalações elétricas em baixa tensão que atendem aos requisitos citados na IN19/DAT/CBMSC e de acordo com a NBR-5410, NBR-5419 e NR-10

LEGENDA	
	ACIONADOR MANUAL DE ALARME DE INCÊNDIO C/ SIRENE EMBUTIDA DO TIPO ENDEREÇÁVEL 24Vcc H=8,90m ATÉ 1,35m
	BLOCO AUTÔNOMA PARA ILUMINAÇÃO DE EMERGÊNCIA 60 LEDs C/ BATERIA EMBUTIDA H=2,30m (C/ TOMADA MONOFÁSICA 10A EM CX 2x4)
	UNIDADE AUTÔNOMA PARA ILUMINAÇÃO DE EMERGÊNCIA C/ 02 PARÓIS DE 24 LED'S CADA C/ BATERIA EMBUTIDA H=2,30m (C/ TOMADA MONOFÁSICA 10A EM CX 2x4)
	PLACA LUMINOSA DE SINALIZAÇÃO DE ABANDONO AUTÔNOMO 261x221mm (C/ TOMADA MONOFÁSICA 10A EM CX 2x4) A ALTURA MÁXIMA DE INSTALAÇÃO DA SAL É IMEDIATAMENTE ACIMA DAS ABERTURAS DO AMBIENTE (PORTAS E JANELAS).
	CENTRAL AUTOMÁTICA DE SUPERVISÃO E COMBATE À INCÊNDIO ENDEREÇÁVEL 24Vcc GRAU DE PROTEÇÃO: IP-55 C/ BATERIA INTERNA - H=1,50m
	DETECTOR DO TIPO OPTICO ENDEREÇÁVEL AUTOMÁTICO DE FUMAÇA 24Vcc
	ELETRODUTO DE PVC CORRUGADO ANTI-CHAMAS Ø1" - EMBUTIDO NA ALVENARIA
	SIRENE AUDIO VISUAL COM PRESSÃO SONORA MÍNIMA DE 110dBA DO TIPO ENDEREÇÁVEL 24Vcc - H=2,20m

PROJETO PREVENTIVO ELÉTRICO

CONTEUDO:

PROJETO DE ILUMINAÇÃO E SINALIZAÇÃO DE EMERGÊNCIA

- PAVIMENTO TÉRREO



RUA: ALBERTO SANTOS DUMONT, Nº 246
VILA LALAU - JARAGUÁ DO SUL - SC
FONE: (47) 98405-7650 - (47) 3054-0361

IDENTIFICAÇÃO / EMPREENDIMENTO / ENDEREÇO:

* **UBS GILSON ENGLMANN**
* ENDEREÇO: RUA HELMUTH MANSKE e RUA 1513 e RUA 1514
* BAIRRO: TRÊS RIOS DO NORTE
* MUNICIPIO: JARAGUÁ DO SUL - SC

RESP. TÉCNICO:

LALLAU RATH NETO
CFT/BR 06240022926
RUA: ALBERTO SANTOS DUMONT, Nº 246
VILA LALAU - JARAGUÁ DO SUL - SC

PROPRIETÁRIO:

PREFEITURA MUNICIPAL
DE JARAGUÁ DO SUL
CNPJ: 83.102.459/0001-23

ESCALA:

1 / 75

REVISÃO:

01

PRANCHA:

03 / 04

DATA:

03 DE MARÇO
DE 2.023.

Nº DO PROJETO:

1168

DESENHO:

LALLAU RATH
NETO

APROVAÇÕES/ANOTAÇÕES: