


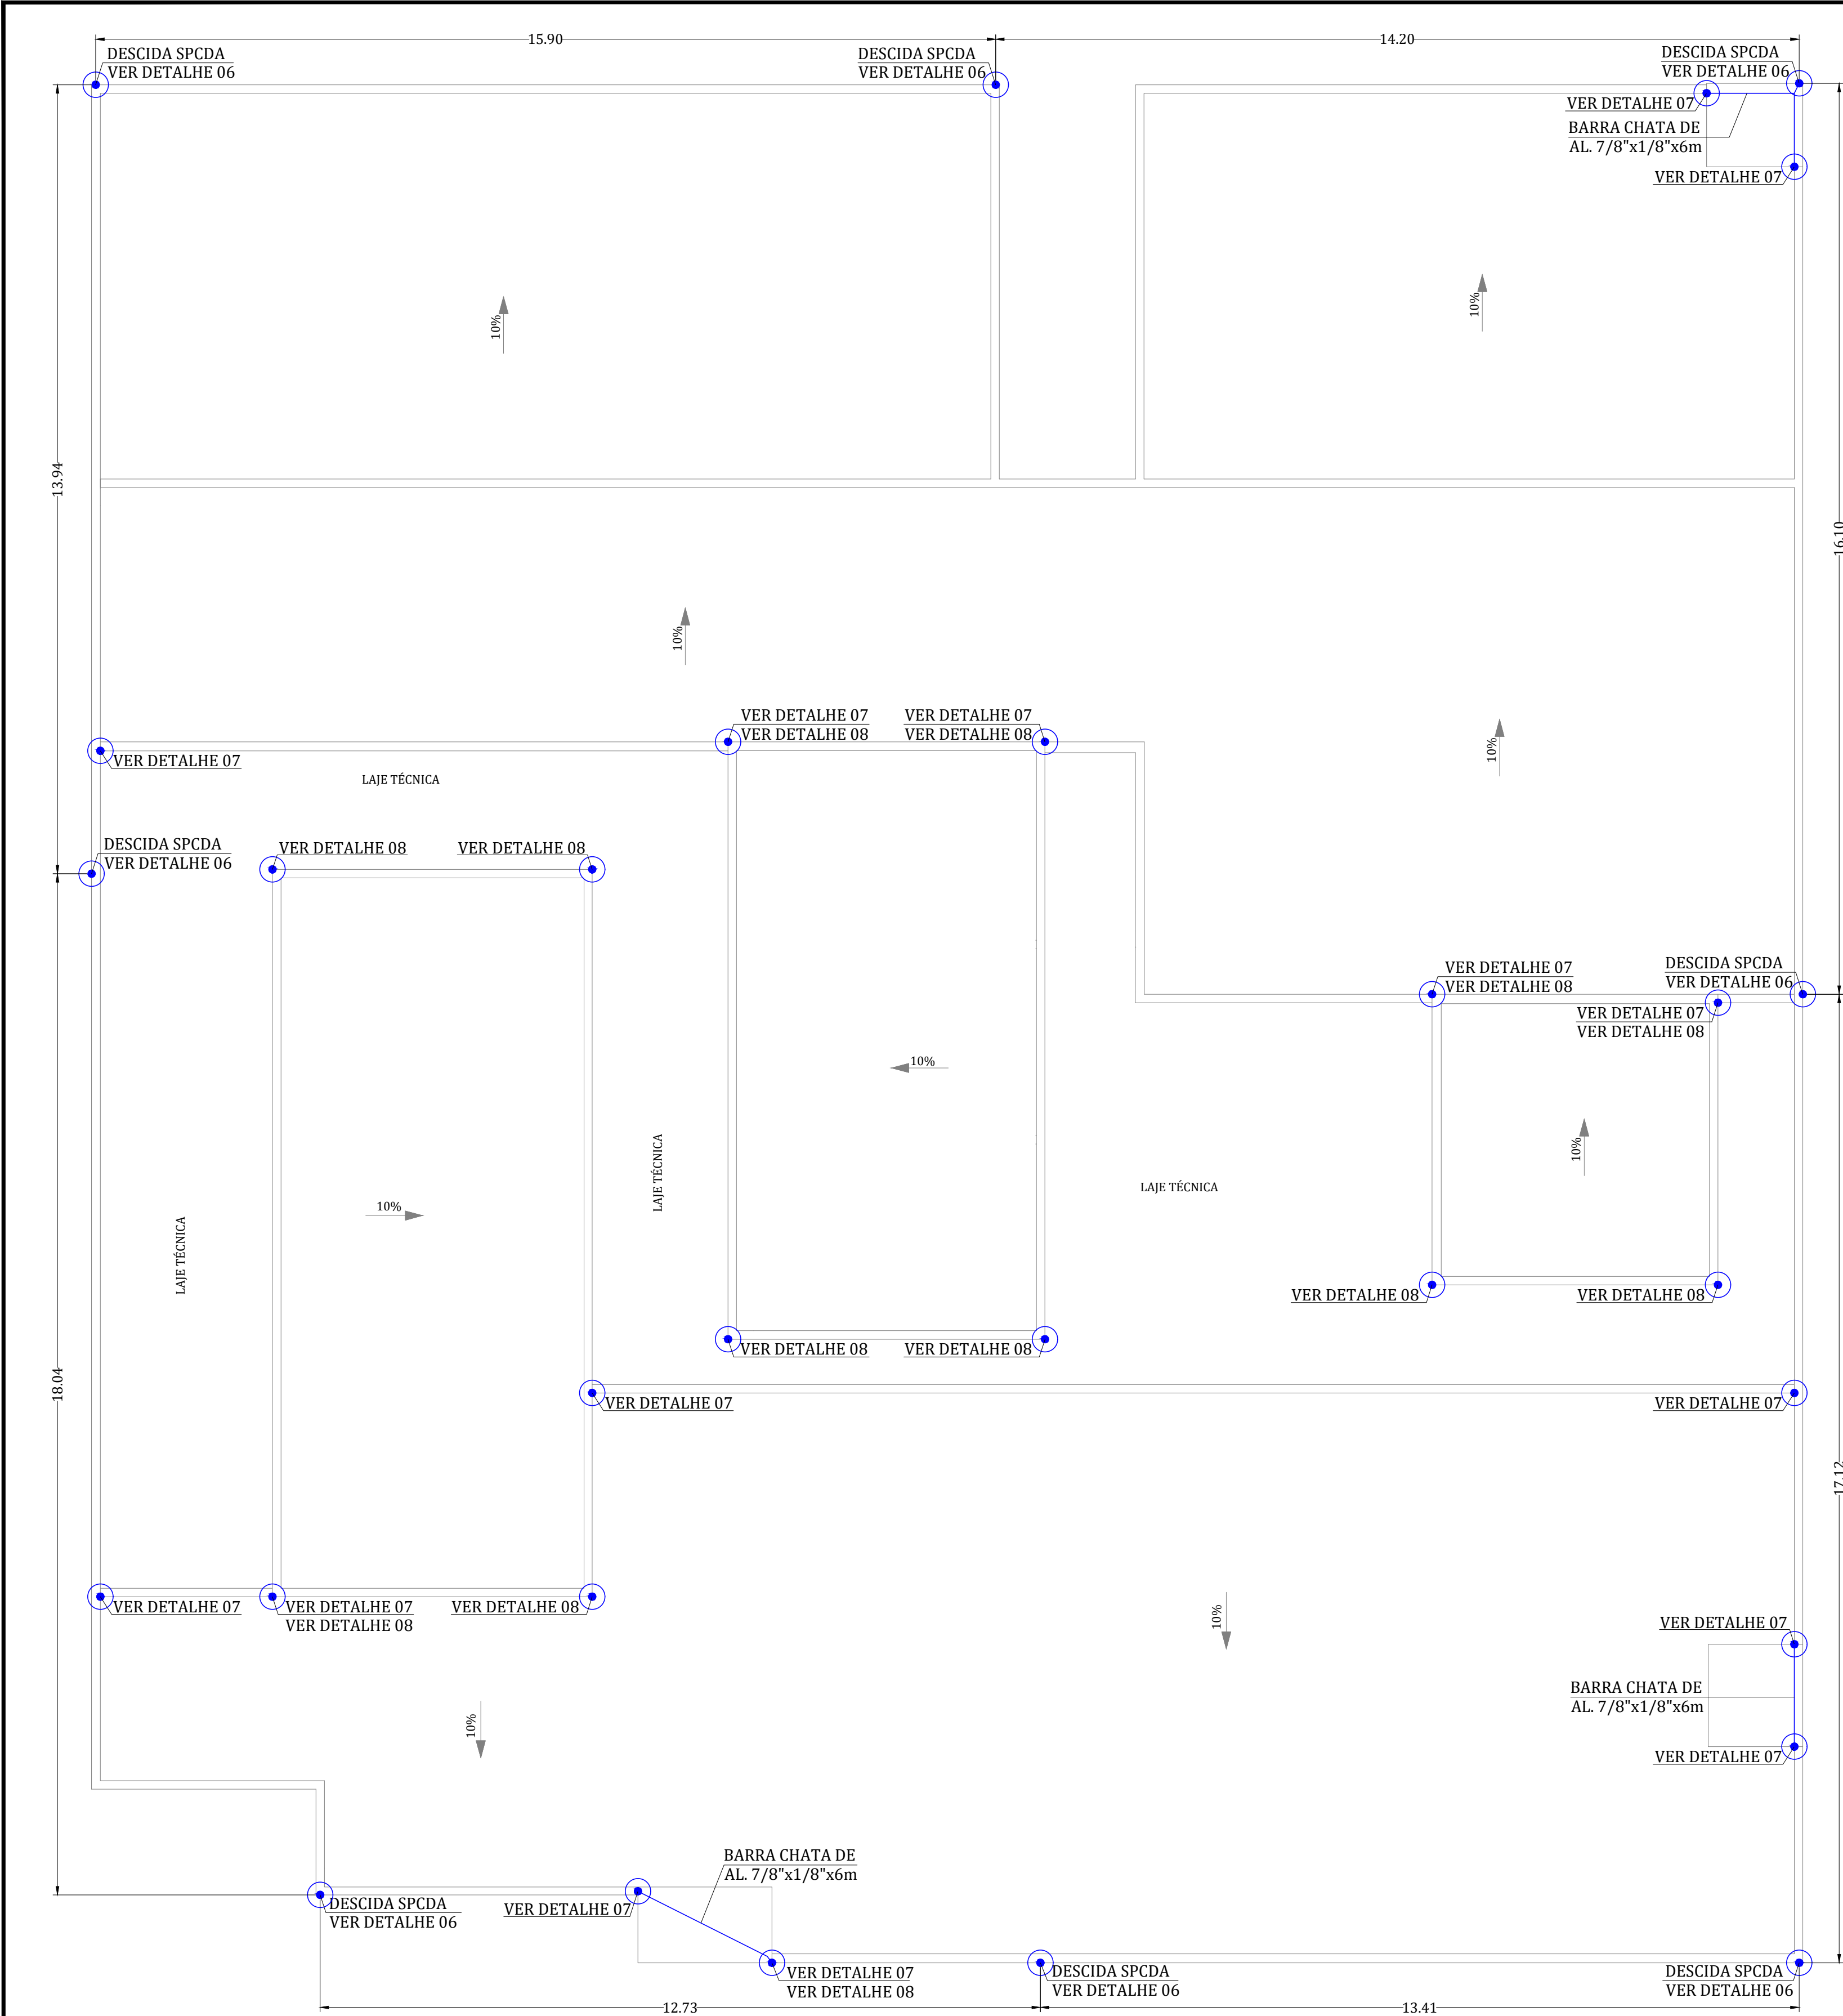

PROJETO SPCDA
COBERTURA
ESCALA:1.....75

DETALHE DA INTERLIGAÇÃO DO CAPTOR
AÉREO C/ A DESCIDA
DETALHE 06

DETALHE DA INTERLIGAÇÃO DO
CAPTOR AÉREO A MALHA DE CAPTAÇÃO
DETALHE 07

EMENDA E FIXAÇÃO DAS BARRAS
CHATAS DE ALUMÍNIO
DETALHE 05

DETALHE DA INTERLIGAÇÃO DO
CAPTOR AÉREO AO RUF0 METÁLICO
DETALHE 08

PROJETO PREVENTIVO ELÉTRICO

CONTEUDO:
PROJETO DO SPCDA
- COBERTURA

RUA: ALBERTO SANTOS DUMONT, Nº 246
VILA LALAU - JARAGUÁ DO SUL - SC
FONE: (47) 98405-7650 - (47) 3054-0361

IDENTIFICAÇÃO / EMPREENDIMENTO / ENDEREÇO:

* **UBS GILSON ENGELMANN**

* ENDEREÇO: RUA HELMUTH MANSKE e RUA 1513 e RUA 1514

* BAIRRO: TRÊS RIOS DO NORTE

* MUNICIPIO: JARAGUÁ DO SUL - SC

RESP. TÉCNICO:

LALLAU RATH NETO
CFT/BR 06240022926
RUA: ALBERTO SANTOS DUMONT, Nº 246
VILA LALAU - JARAGUÁ DO SUL - SC

PROPRIETÁRIO:

PREFEITURA MUNICIPAL
DE JARAGUÁ DO SUL
CNPJ: 83.102.459/0001-23

ESCALA:

1 / 75

DATA:

**03 DE MARÇO
DE 2023.**

REVISÃO:

01

Nº DO PROJETO:

1168

PRANCHA:

02 / 02

DESENHO:

**LALLAU RATH
NETO**

APROVAÇÕES/ANOTAÇÕES:

LEGENDA	
	ACIONADOR MANUAL DE ALARME DE INCÊNDIO C/ SIRENE EMBUTIDA DO TIPO ENDEREÇÁVEL 24Vcc H=0.90m ATÉ 1.35m
	BLOCO AUTÔNOMA PARA ILUMINAÇÃO DE EMERGÊNCIA 60 LEDs C/ BATERIA EMBUTIDA H=2.30m (C/ TOMADA MONOFÁSICA 10A EM CX. 2x4) NÍVEIS PLANOS MÍNIMO DE 03 LUX - ESCADAS E DESNÍVEIS MÍNIMO DE 05 LUX
	UNIDADE AUTÔNOMA PARA ILUMINAÇÃO DE EMERGÊNCIA C/ 02 FARÓIS DE 24 LED's CADA C/ BATERIA EMBUTIDA H=2.30m (C/ TOMADA MONOFÁSICA 10A EM CX. 2x4) NÍVEIS PLANOS MÍNIMO DE 03 LUX - ESCADAS E DESNÍVEIS MÍNIMO DE 05 LUX
	PLACA LUMINOSA DE SINALIZAÇÃO DE ABANDONO AUTÔNOMO 261x221mm (C/ TOMADA MONOFÁSICA 10A EM CX. 2x4) À ALTURA MÁXIMA DE INSTALAÇÃO DA SAL. E IMEDIATAMENTE ACIMA DAS ABERTURAS DO AMBIENTE (PORTAS E JANELAS).
	CENTRAL AUTOMÁTICA DE SUPERVISÃO E COMBATE À INCÊNDIO ENDEREÇÁVEL 24Vcc GRAU DE PROTEÇÃO: IP-55 C/ BATERIA INTERNA - H=1.50m
	DETECTOR DO TIPO OPTICO ENDEREÇÁVEL AUTOMÁTICO DE FUMAÇA 24Vcc
	ELETRODUTO DE PVC CORRUGADO ANTI-CHAMAS Ø1" - EMBUTIDO NA ALVENARIA
	SIRENE ÁUDIO VISUAL COM PRESSÃO SONORA MÍNIMA DE 110dbA DO TIPO ENDEREÇÁVEL 24Vcc - H=2.20m