


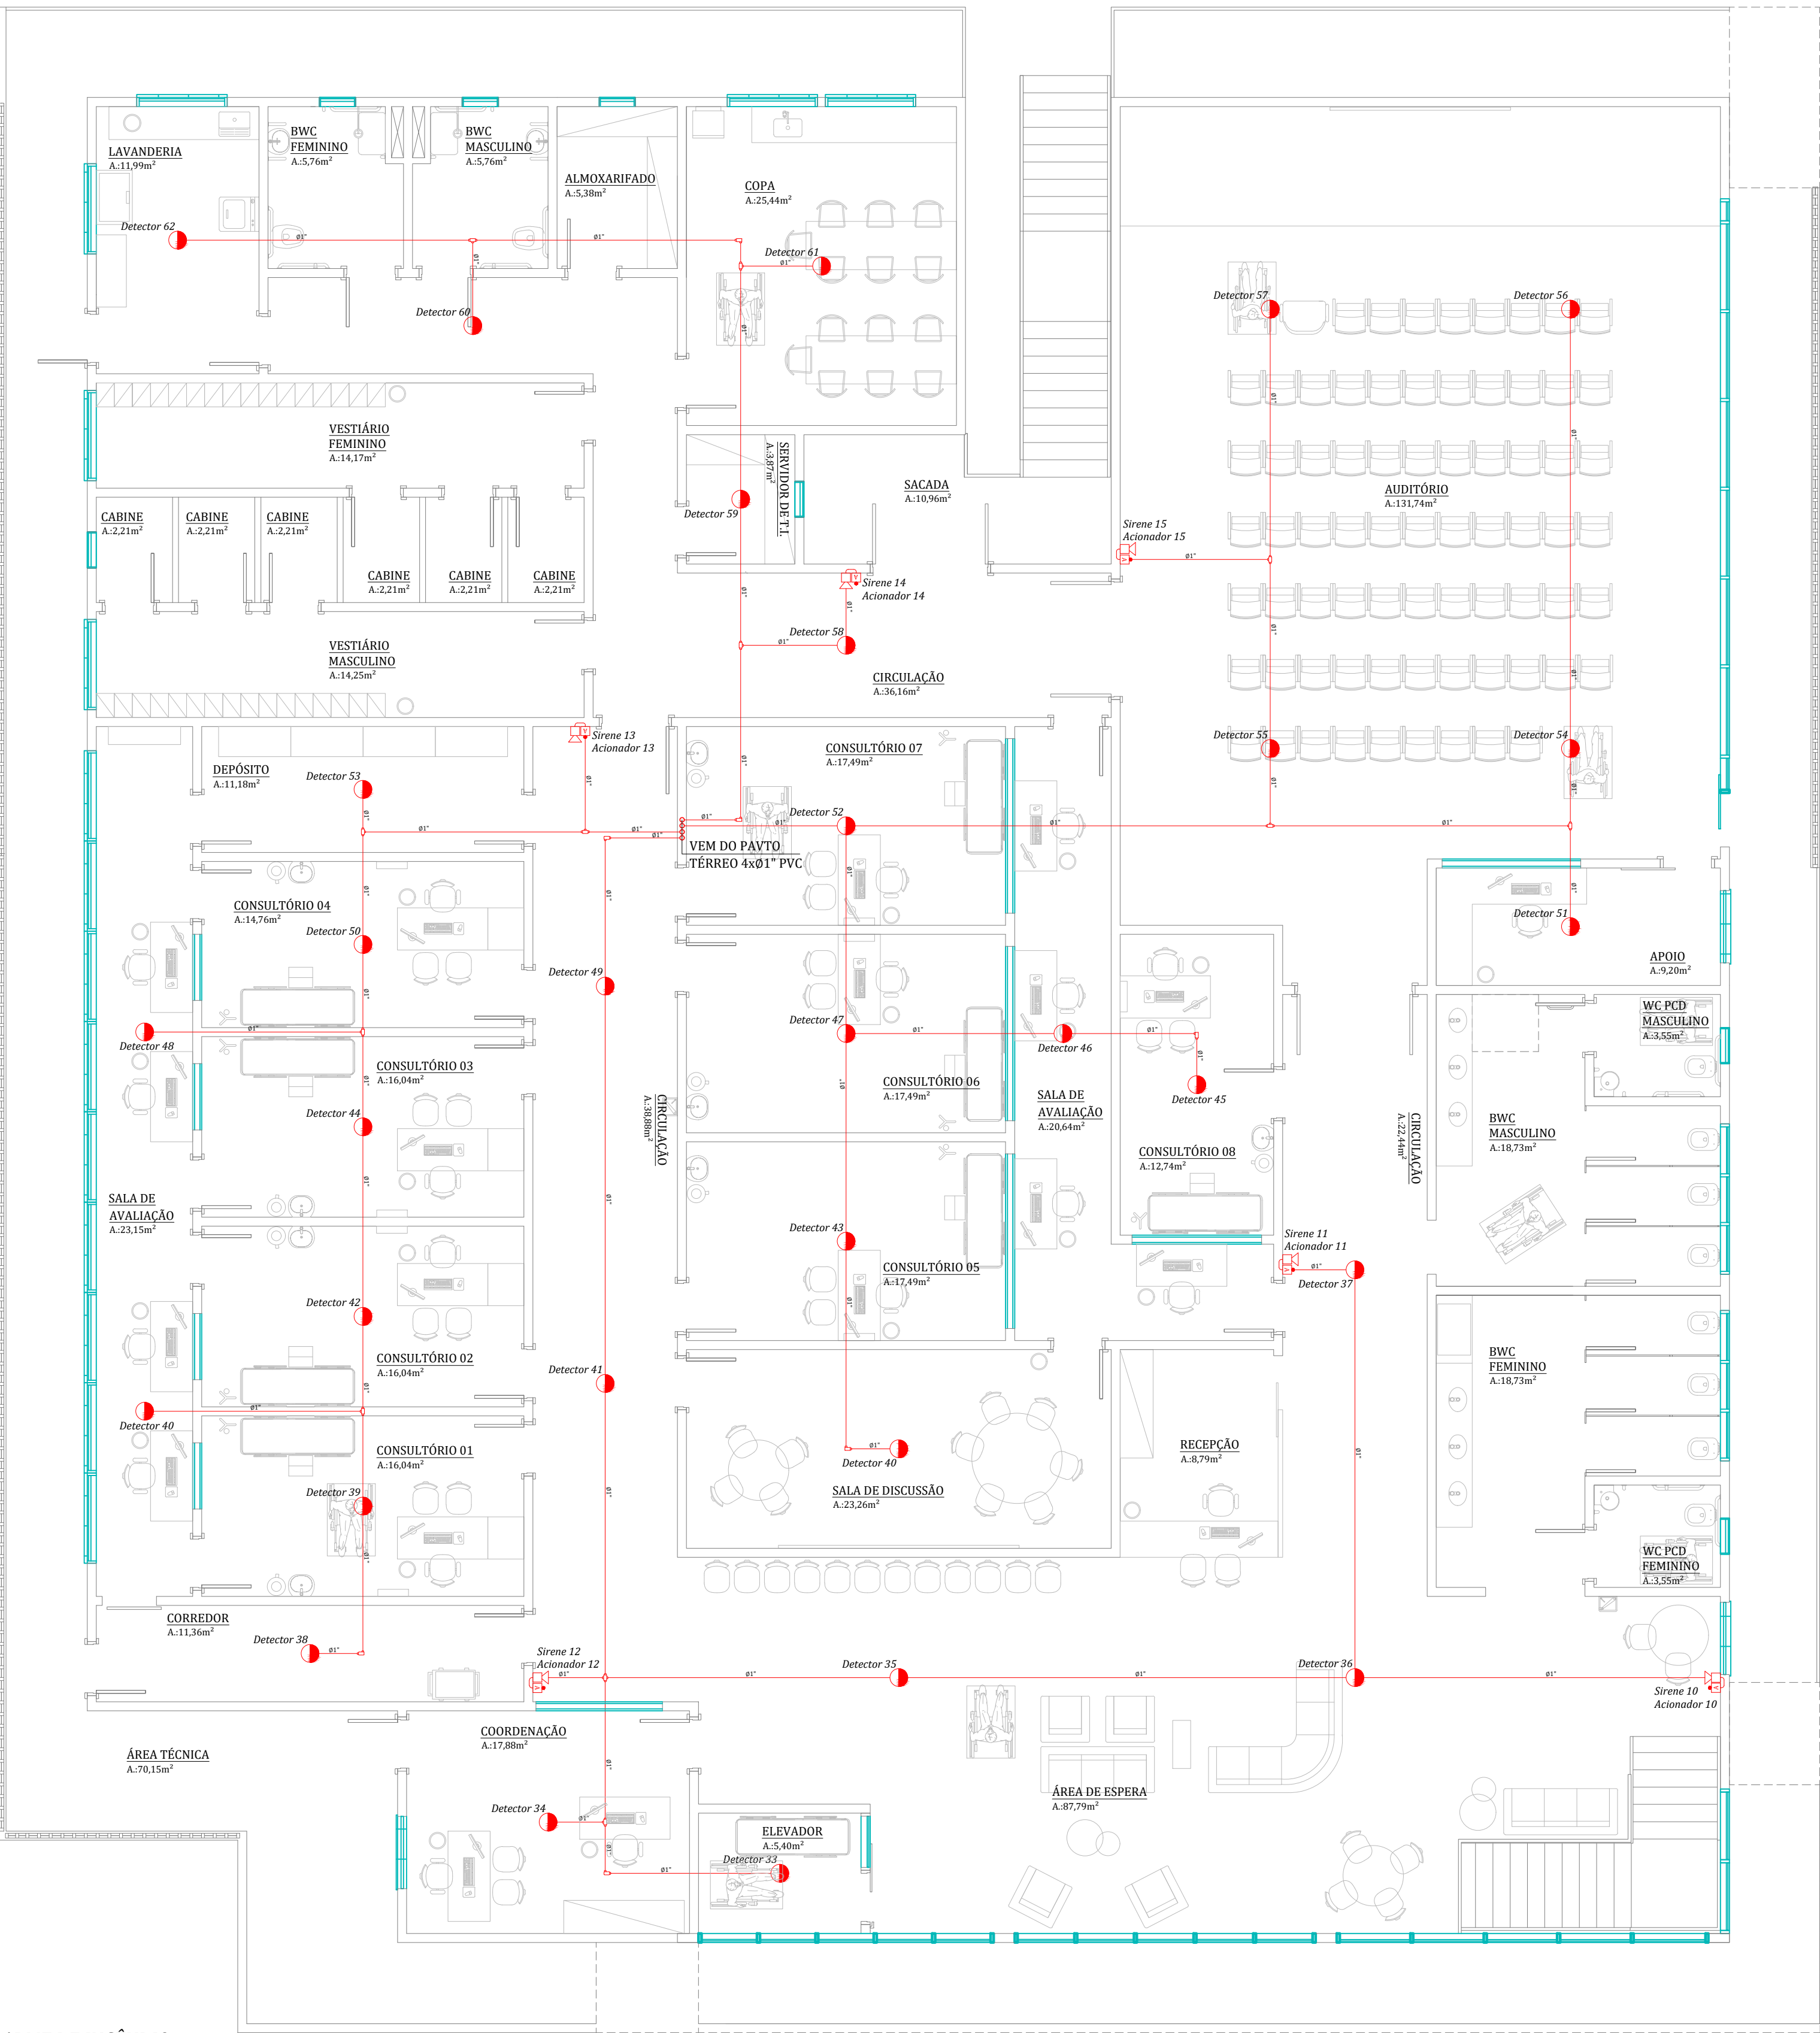

ALARME DE INCÊNDIO
PAVIMENTO SUPERIOR
ESCALA: 1/75

DETALHE DO DETECTOR OPTICO DE FUMAÇA



- Tensão de alimentação: 24V
- Consumo em repouso: 35 µA
- Corrente de trabalho (alarme): 30mA
- Tempo de detecção: 5 seg.
- Dimensões: 50 mm x 100mm
- Área de cobertura: 360° - 81m² (conforme dispõe a NBR 17240:2010)

DETALHE DA CENTRAL DE ALARME ENDEREÇÁVEL



A central deverá possuir identificação visual e sonora de alarme e defeito. Todas as instalações deverão ser em tensão contínua de 24 Vcc. A central deverá ter capacidade para acionadores e detectores automáticos. As informações visuais deverão ser apresentadas através de leds. A central deverá possuir bateria interna e recarregador incorporado.

DETALHE DO ACIONADOR MANUAL




- Consumo em repouso: 6 mA
- Consumo em disparo: 19 mA
- Tipo de sirene: Piezoelétrica
- Intensidade sonora: 85 dB a 1 metro
- Contato da chave: NA
- Gabinete: Plástico injetado
- Cor: Vermelha
- Fixação: Sobrepor
- Grau de proteção: IP 20
- Tensão de funcionamento: 24 Vcc

DETALHE DA SIRENE AUDIO VISUAL



Sirene provida de sistema áudio visual, com tensão de alimentação de 24 Volts e pressão sonora de 110 Decibéis. O sinalizador audiovisual é um dispositivo de alarme de incêndio endereçável com sirene piezoelétrica bitoral operando em conjunto com pilotos pulsantes do tipo leds na cor vermelha.

ACIONADOR E SONORIZADOR DO SISTEMA DE ALARME DE INCÊNDIO

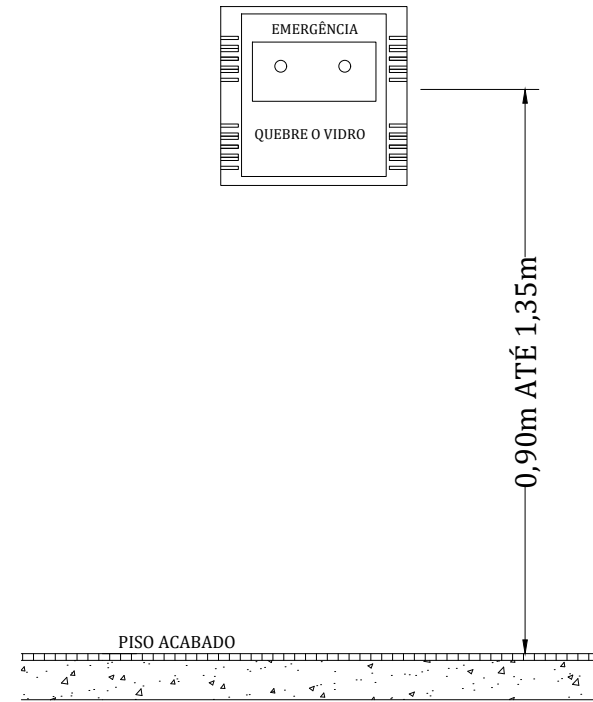

DETALHE DO ACIONADOR DE ALARME DE INCÊNDIO E SIRENE AUDIO VISUAL



PROJETO PREVENTIVO ELÉTRICO

CONTEUDO:
PROJETO DE ALARME E DETECÇÃO DE INCÊNDIO
- PAVIMENTO SUPERIOR



RUA: ALBERTO SANTOS DUMONT, Nº 246
VILA LALAU - JARAGUÁ DO SUL - SC
FONE: (47) 98405-7650 - (47) 3054-0361

IDENTIFICAÇÃO / EMPREENDIMENTO / ENDEREÇO:

- * **UBS GILSON ENGELMANN**
- * ENDEREÇO: RUA HELMUTH MANSKE e RUA 1513 e RUA 1514
- * BAIRRO: TRÊS RIOS DO NORTE
- * MUNICIPIO: JARAGUÁ DO SUL - SC

RESP. TÉCNICO:

PROPRIETÁRIO:

LALLAU RATH NETO
CFT/BR 06240022926
RUA: ALBERTO SANTOS DUMONT, Nº 246
VILA LALAU - JARAGUÁ DO SUL - SC

PREFEITURA MUNICIPAL
DE JARAGUÁ DO SUL
CNPJ: 83.102.459/0001-23

ESCALA:
1 / 75

DATA:
03 DE MARÇO DE 2023.

APROVAÇÕES/ANOTAÇÕES:

REVISÃO:
01

Nº DO PROJETO:
1168

PRANCHA:
02 / 04

DESENHO:
LALLAU RATH NETO

LEGENDA	
	ACIONADOR MANUAL DE ALARME DE INCÊNDIO C/ SIRENE EMBUTIDA DO TIPO ENDEREÇÁVEL 24Vcc H=0,90m ATÉ 1,35m
	BLOCO AUTÔNOMA PARA ILUMINAÇÃO DE EMERGÊNCIA 60 LEDs C/ BATERIA EMBUTIDA H=2,30m (C/ TOMADA MONOFÁSICA 10A EM CX 2x4) NÍVEIS PLANOS MÍNIMO DE 03 LUX - ESCADAS E DESNÍVEIS MÍNIMO DE 05 LUX
	UNIDADE AUTÔNOMA PARA ILUMINAÇÃO DE EMERGÊNCIA C/ 02 FARÓIS DE 24 LED'S CADA C/ BATERIA EMBUTIDA H=2,30m (C/ TOMADA MONOFÁSICA 10A EM CX 2x4) NÍVEIS PLANOS MÍNIMO DE 03 LUX - ESCADAS E DESNÍVEIS MÍNIMO DE 05 LUX
	PLACA LUMINOSA DE SINALIZAÇÃO DE ABANDONO AUTÔNOMO 261x221mm (C/ TOMADA MONOFÁSICA 10A EM CX 2x4) À ALTURA MÁXIMA DE INSTALAÇÃO DA SAL E IMEDIATAMENTE ACIMA DAS ABERTURAS DO AMBIENTE (PORTAS E JANELAS).
	CENTRAL AUTOMÁTICA DE SUPERVISÃO E COMBATE À INCÊNDIO ENDEREÇÁVEL 24Vcc GRAU DE PROTEÇÃO: IP-55 C/ BATERIA INTERNA - H=1,50m
	DETECTOR DO TIPO OPTICO ENDEREÇÁVEL AUTOMATICO DE FUMAÇA 24Vcc
	ELETRODUTO DE PVC CORRUGADO ANTI-CHAMAS Ø1" - EMBUTIDO NA ALVENARIA
	SIRENE AUDIO VISUAL COM PRESSÃO SONORA MÍNIMA DE 110DBA DO TIPO ENDEREÇÁVEL 24Vcc - H=2,20m