


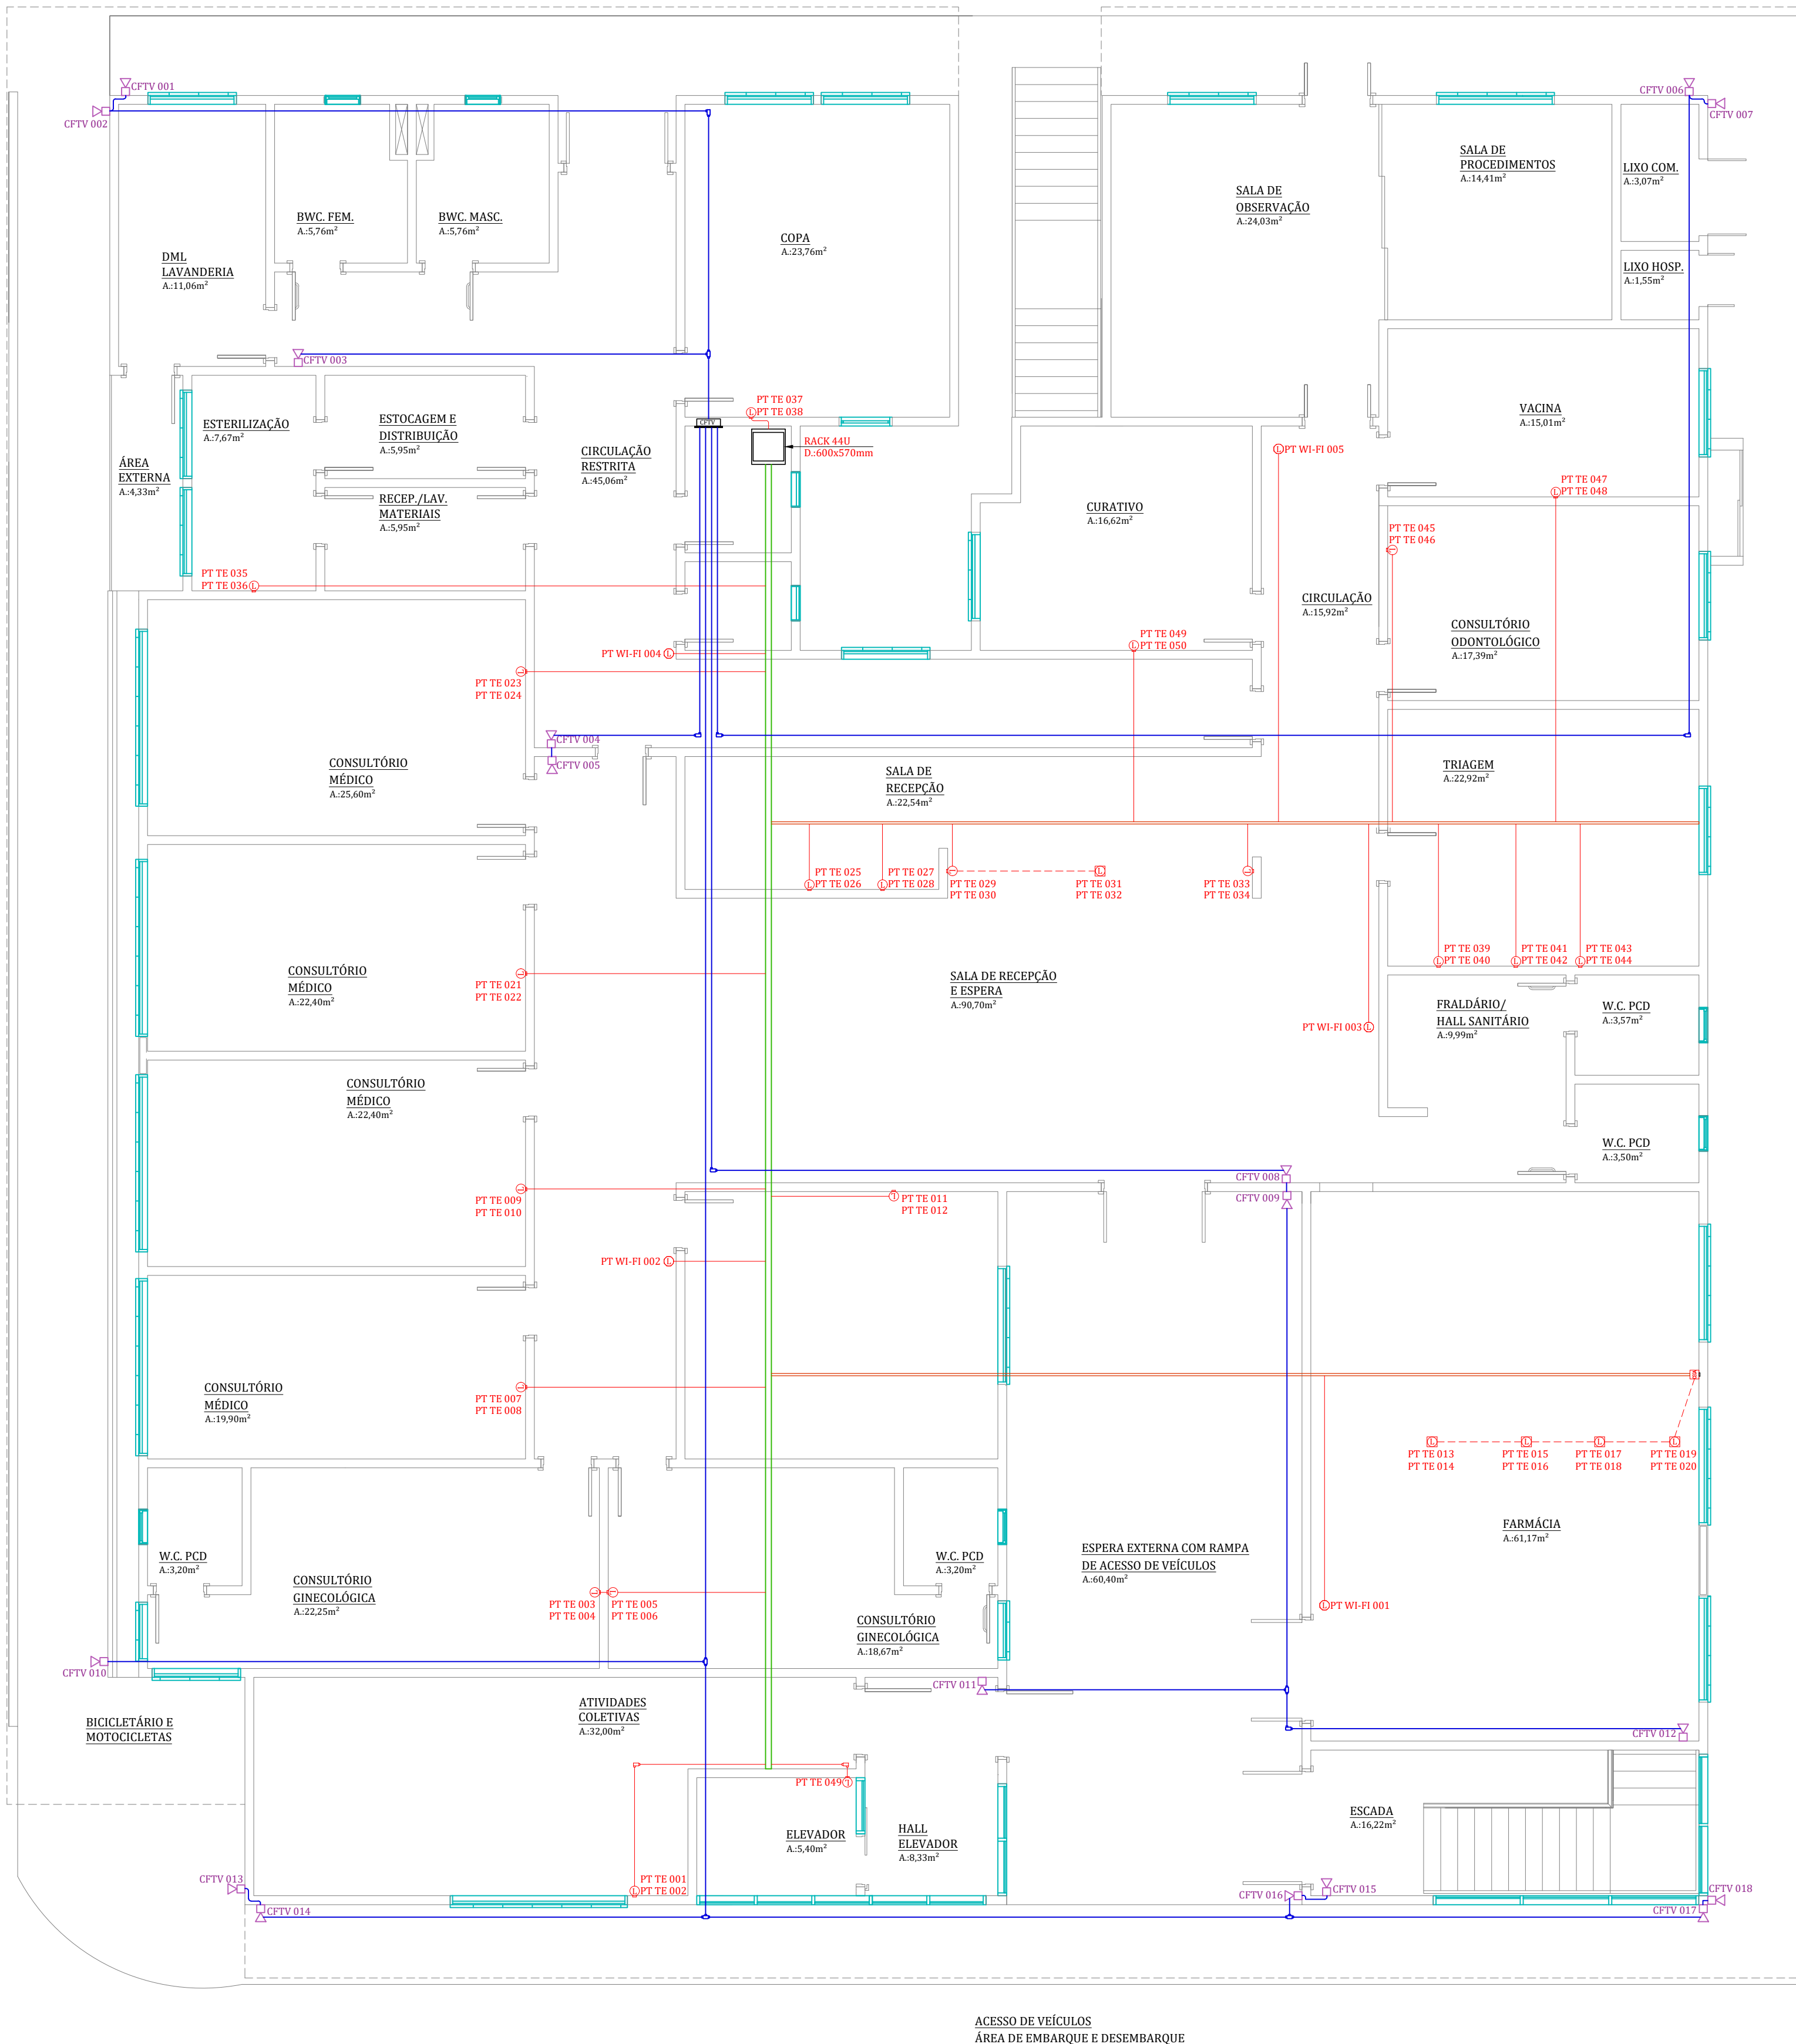

- LEGENDA**
- PONTO PARA CÂMERA DE CFTV EM CAIXA DE PVC 2x4 EMBUTIDO NA ALVENARIA - H=2,30m
 - TOMADA DE VOZ E DADOS DO TIPO 2xRJ-45 CAT. 5e EM CAIXA DE PVC 2x4 EMBUTIDO NA ALVENARIA - H=0,30m
 - TOMADA DE VOZ E DADOS DO TIPO 2xRJ-45 CAT. 5e EM CAIXA DE PVC 2x4 EMBUTIDO NO PISO
 - QUADRO DE CONEXÃO DO SISTEMA DE CIRCUITO INTERNO DE MONITORAMENTO DO TIPO DE EMBUTIR - H=1,50m
 - RACK DE PISO 44U D.: 600x570mm

PROJETO VOZ E DADOS

CONTEUDO:
PROJETO DE VOZ E DADOS E CFTV
- PAVIMENTO TÉRREO



RUA: ALBERTO SANTOS DUMONT, Nº 246
VILA LALAU - JARAGUÁ DO SUL - SC
FONE: (47) 98405-7650 - (47) 3054-0361

IDENTIFICAÇÃO / EMPREENDIMENTO / ENDEREÇO:

- * **UBS GILSON ENGELMANN**
- * ENDEREÇO: RUA HELMUTH MANSKE e RUA 1513 e RUA 1514
- * BAIRRO: TRÊS RIOS DO NORTE
- * MUNICIPIO: JARAGUÁ DO SUL - SC

RESP. TÉCNICO:

PROPRIETÁRIO:

LALLAU RATH NETO
CFT/BR 06240022926
RUA: ALBERTO SANTOS DUMONT, Nº 246
VILA LALAU - JARAGUÁ DO SUL - SC

PREFEITURA MUNICIPAL
DE JARAGUÁ DO SUL
CNPJ: 83.102.459/0001-23

ESCALA:
1 / 75

DATA:
**09 DE MARÇO
DE 2023.**

APROVAÇÕES/ANOTAÇÕES:

REVISÃO:
01

Nº DO PROJETO:
1168

PRANCHA:
01 / 02

DESENHO:
LALLAU RATH
NETO