



PLANTA DE LOCALIZAÇÃO

ESC.: 1/50

LLES

ENGENHARIA E PROJETOS

ENGENHARIA E PROJETOS LTDA

R. Carlos Roque, 45, Térreo – Centro – CEP 45490-000, Laje/BA

TEL: (75) 9 7400 9292 / 9 9989 6598

E-mail: contato@llesengenharia.com.br

PROPOSANTE: PREFEITURA MUNICIPAL DE SANTO ESTEVÃO

VÁRZEA NOVA- SANTO ESTEVÃO- BAHIA

ASSUNTO:

ESCOLA MUNICIPAL Dr. OSVALDO CERQUEIRA DA SILVA

PLANTA DE LOCALIZAÇÃO

RESPONSÁVEL TÉCNICO:

ANDRÉ DRUMOND ASSIS DE QUEIROZ

CAU-BA A46184-9

COLABORAÇÃO:

VICTOR HUGO GONZALEZ - CAU-BR A55321-2

FLÁVIA MESQUITA - CAU-BR A326543-9

ESCALA:

1/50

REVISÃO:

R00

DATA:

JUNHO

2026

Nº


ARQ


01/03

ESCOLA MUNICIPAL Dr. OSVALDO CERQUEIRA DA SILVA

SANTO ESTEVÃO- BA

PROJETO ARQUITETÔNICO CADASTRO

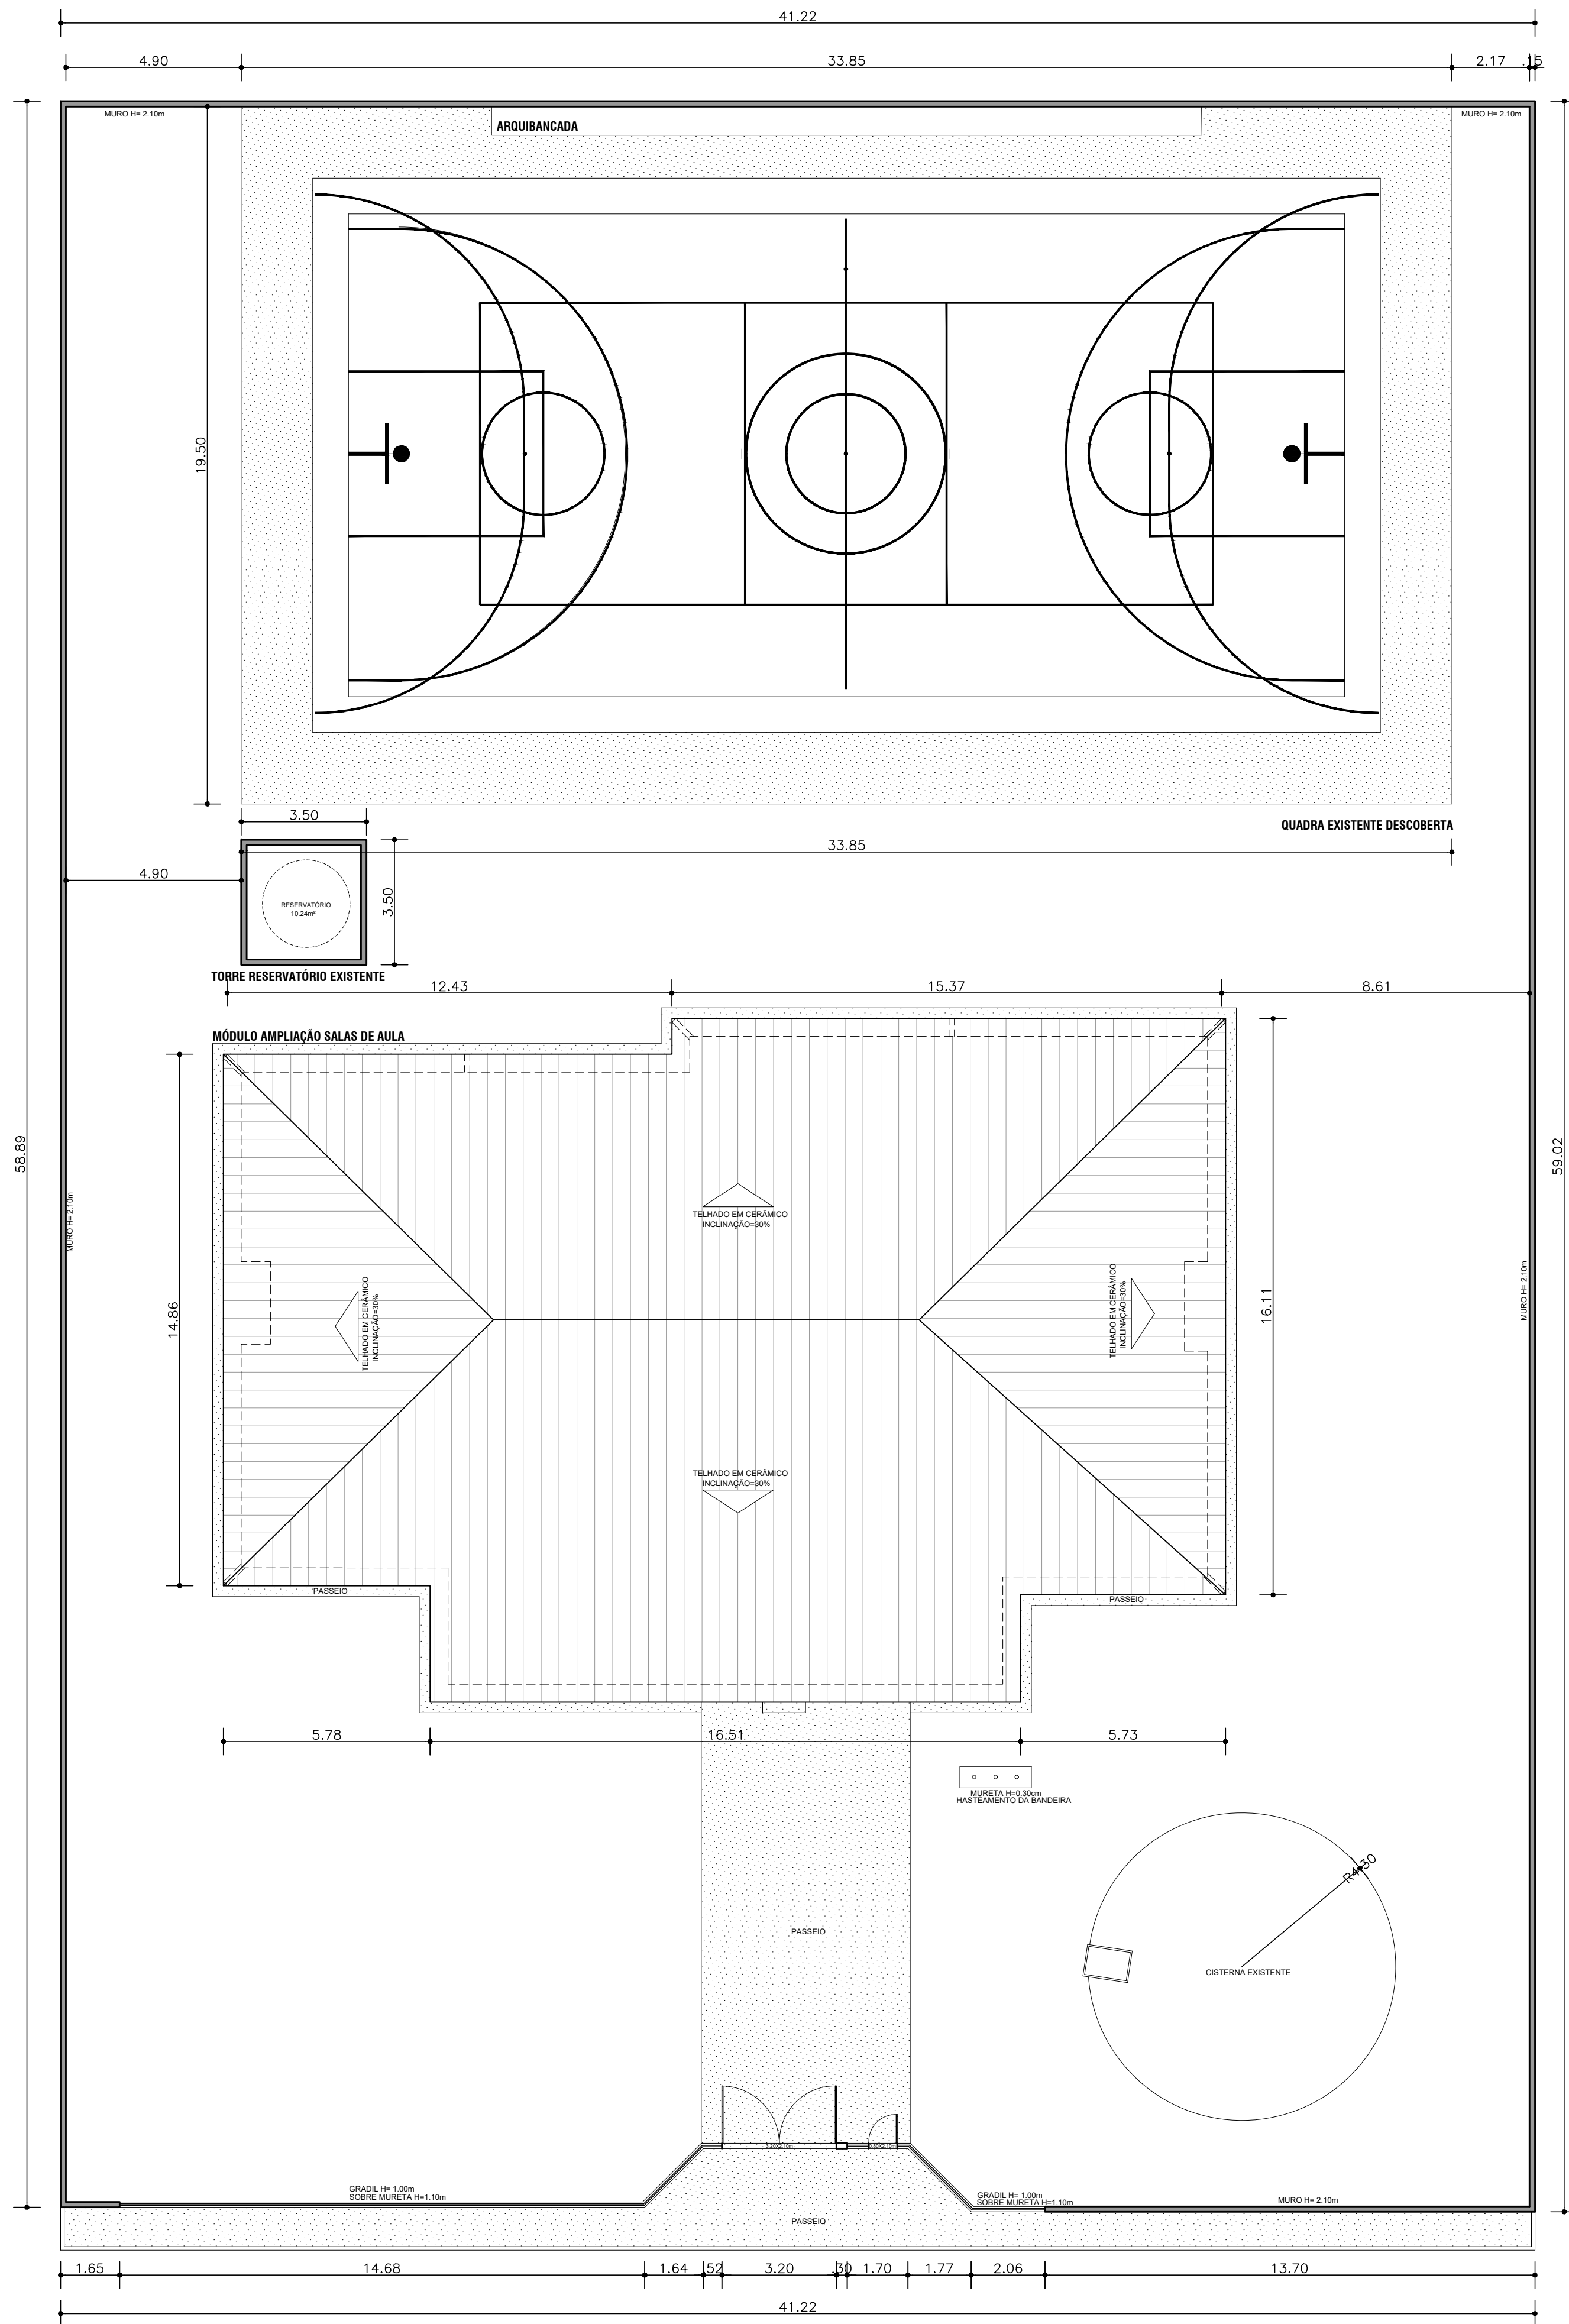

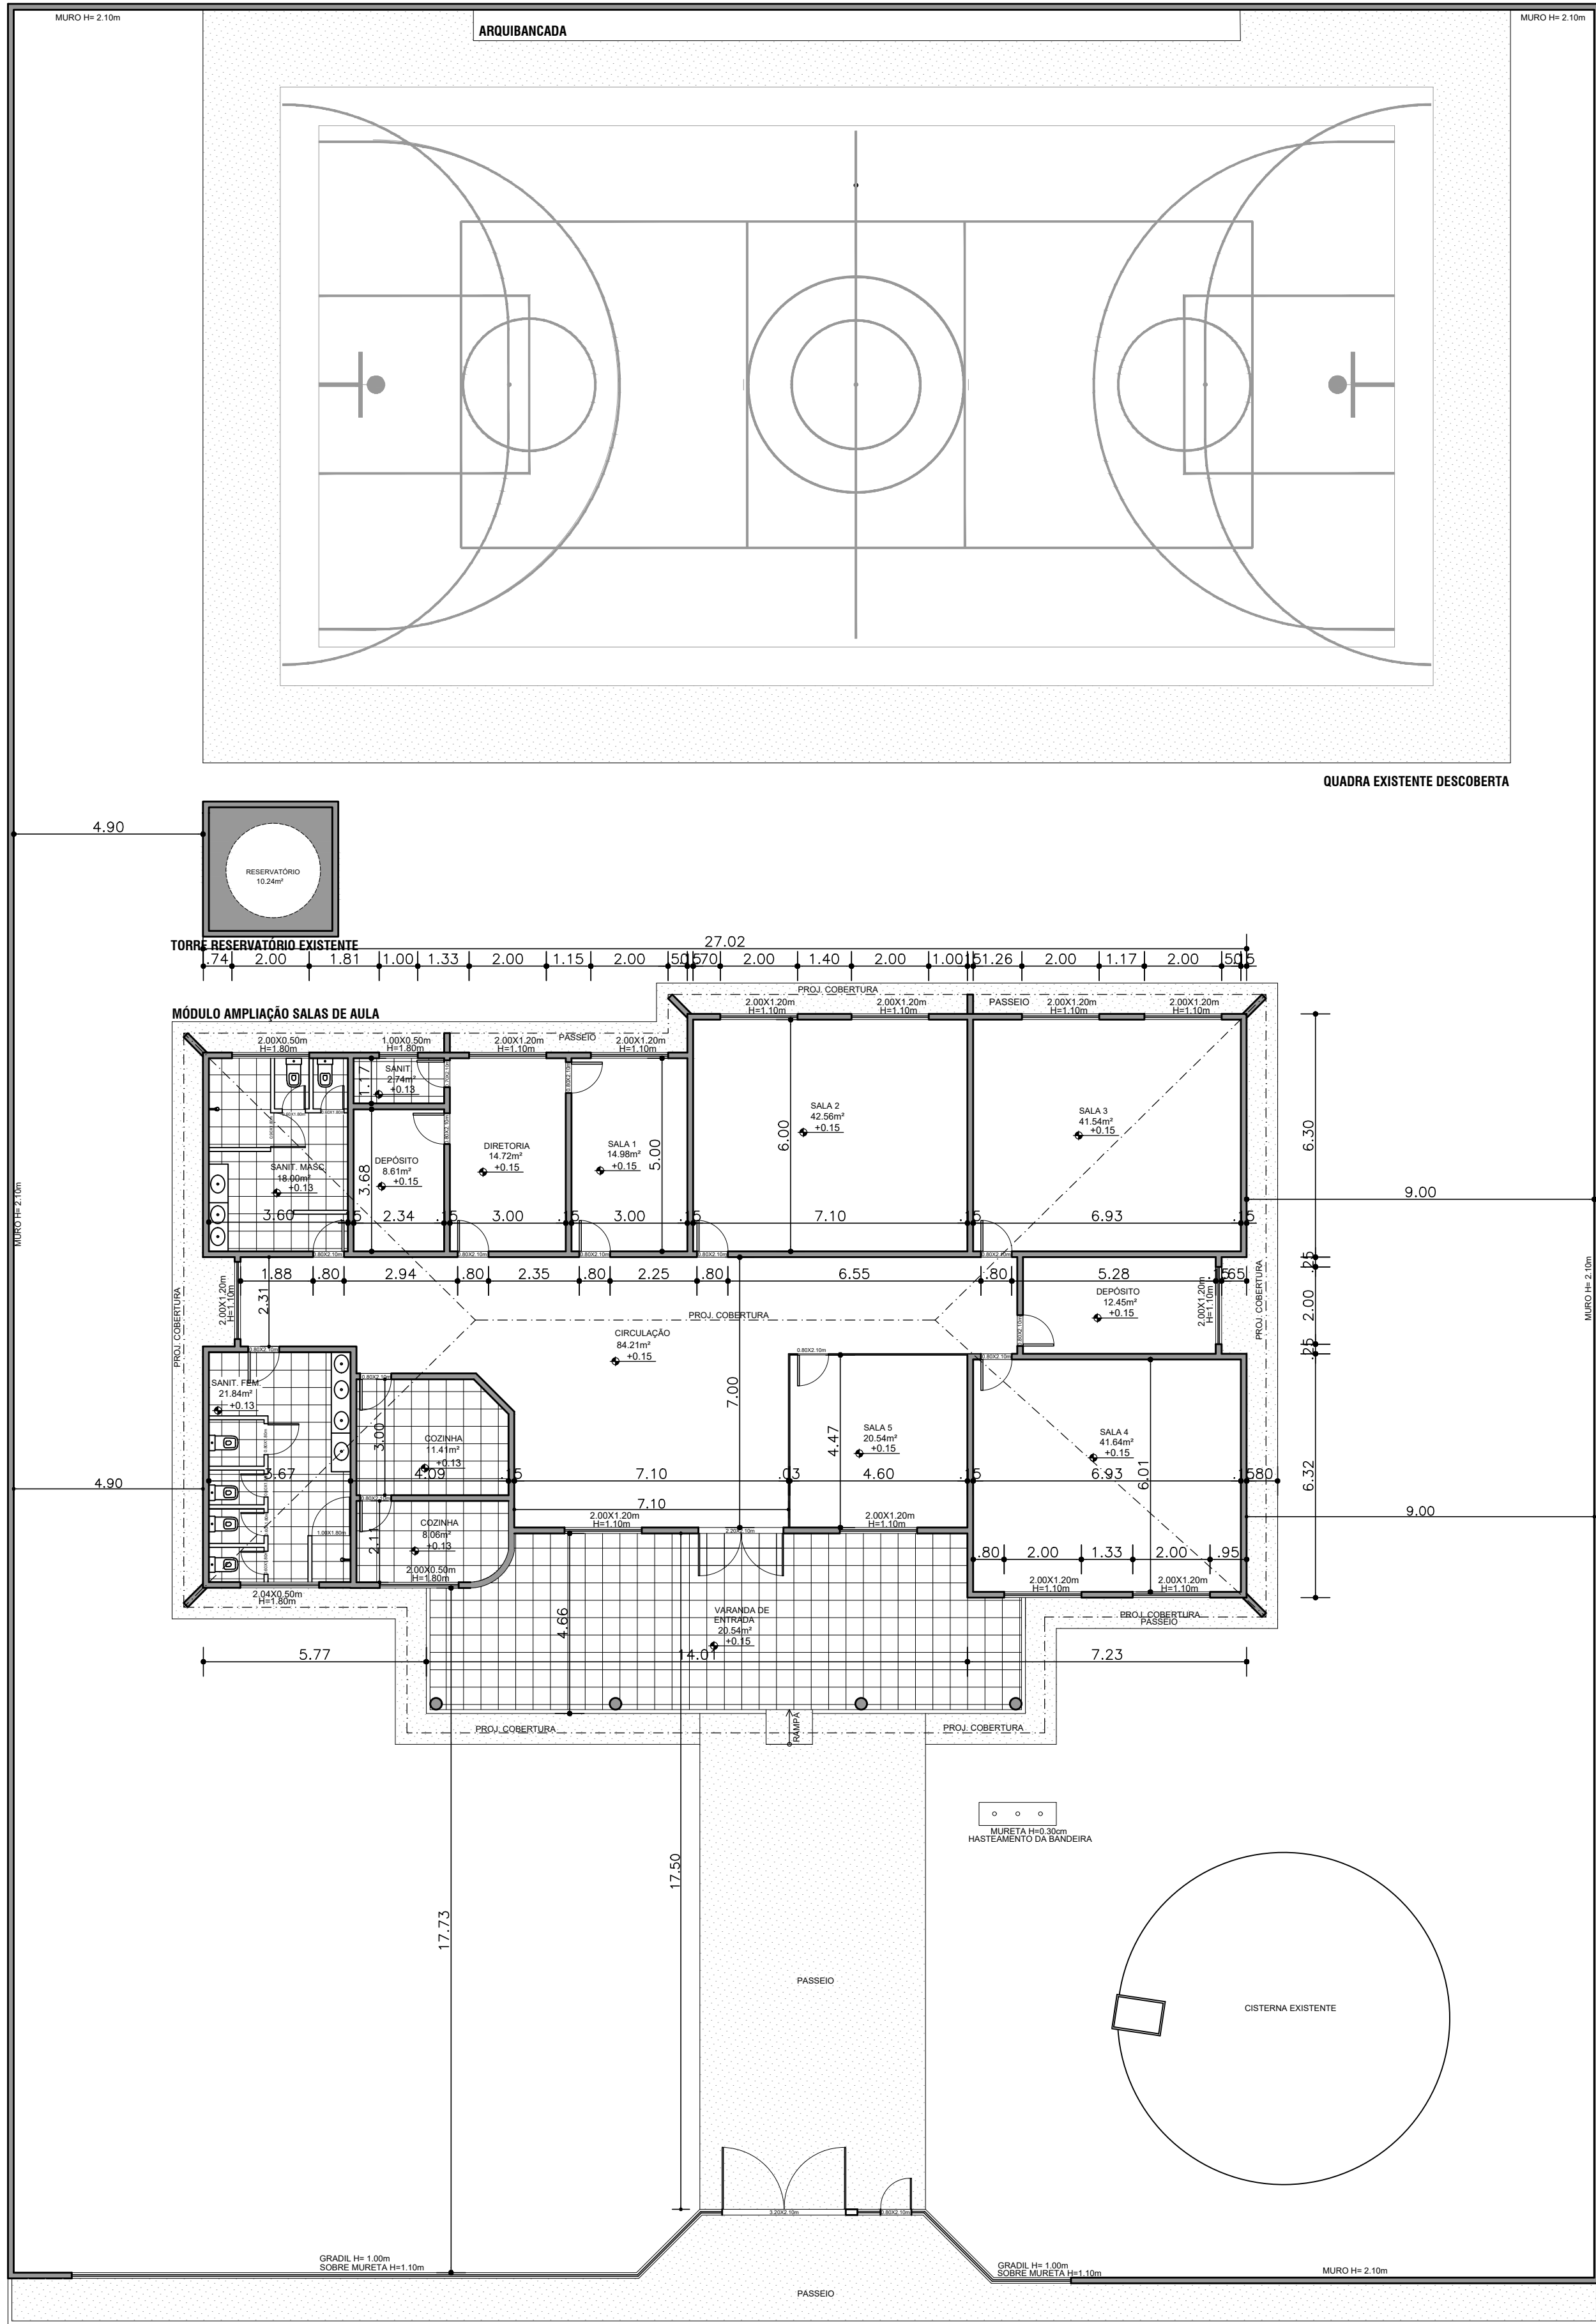

LLES ENGENHARIA E PROJETOS LTDA
R. Carlos Roque, 45, Térreo - Centro - CEP 45490-000, Laje BA
TEL: (75) 9 7400 5292 / 9 9889 6598
E-mail: contato@llesengenharia.com.br

PROPOSTA: PREFEITURA MUNICIPAL DE SANTO ESTÉVÃO
VARZEA NOVA - SANTO ESTÉVÃO - BA
PROJETO ARQUITETÔNICO
CADERNO

PROJETO ARQUITETÔNICO
CADERNO

PROJETO ARQUITETÔNICO
CADERNO

PROJETO ARQUITETÔNICO
CADERNO