

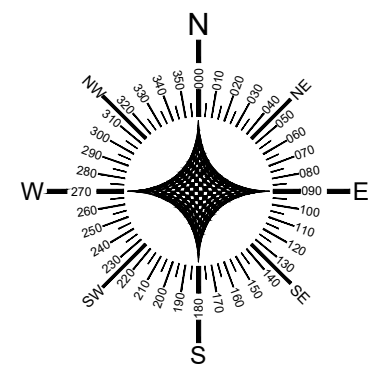


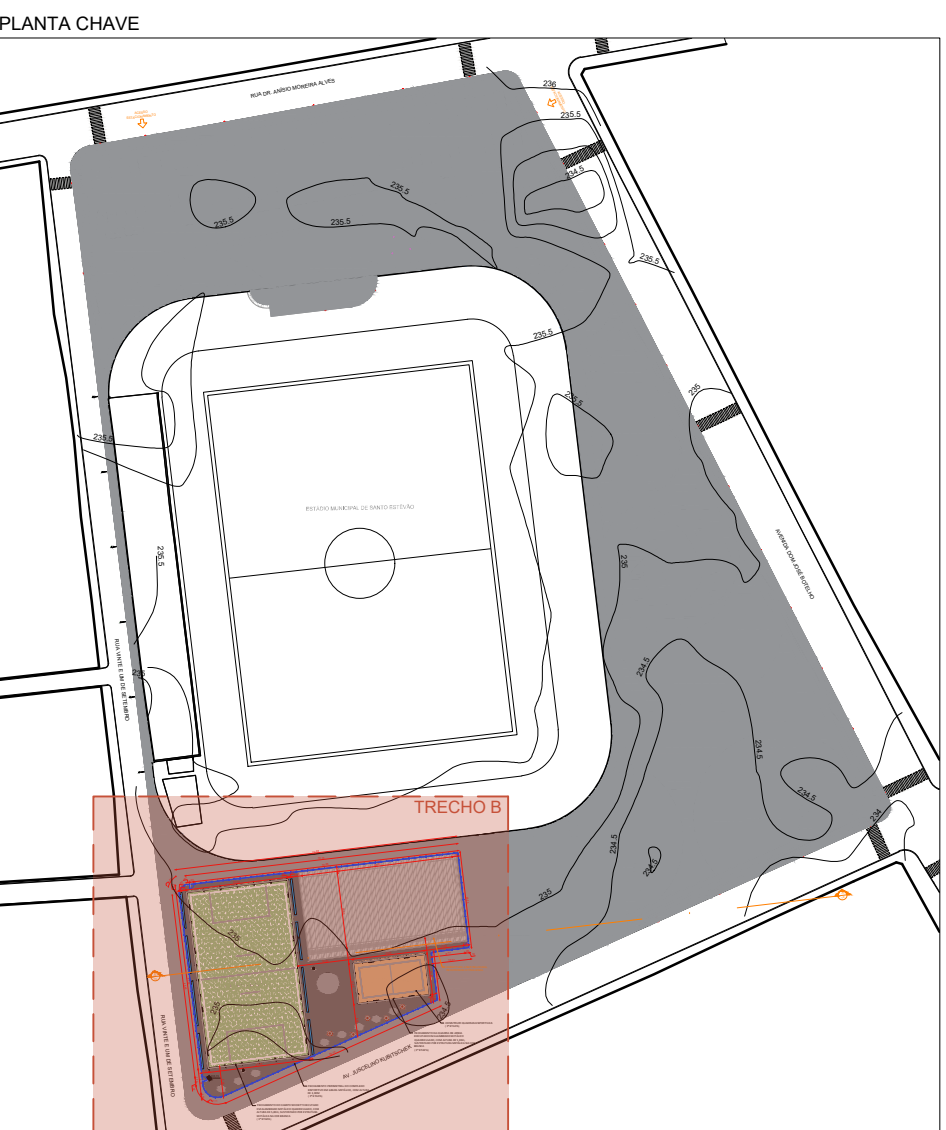

LEGENDA - REFORMA	
—	ELEMENTOS A SEREM CONSTRUÍDOS
—	ELEMENTOS A SEREM DEMOLIDOS
—	ELEMENTOS A SEREM RECUPERADOS
ELEMENTOS A SEREM RETIRADOS	
	01 EQUIPAMENTOS DO PARQUE
	02 BANCOS DE CONCRETO
✱	03 ÁRVORES

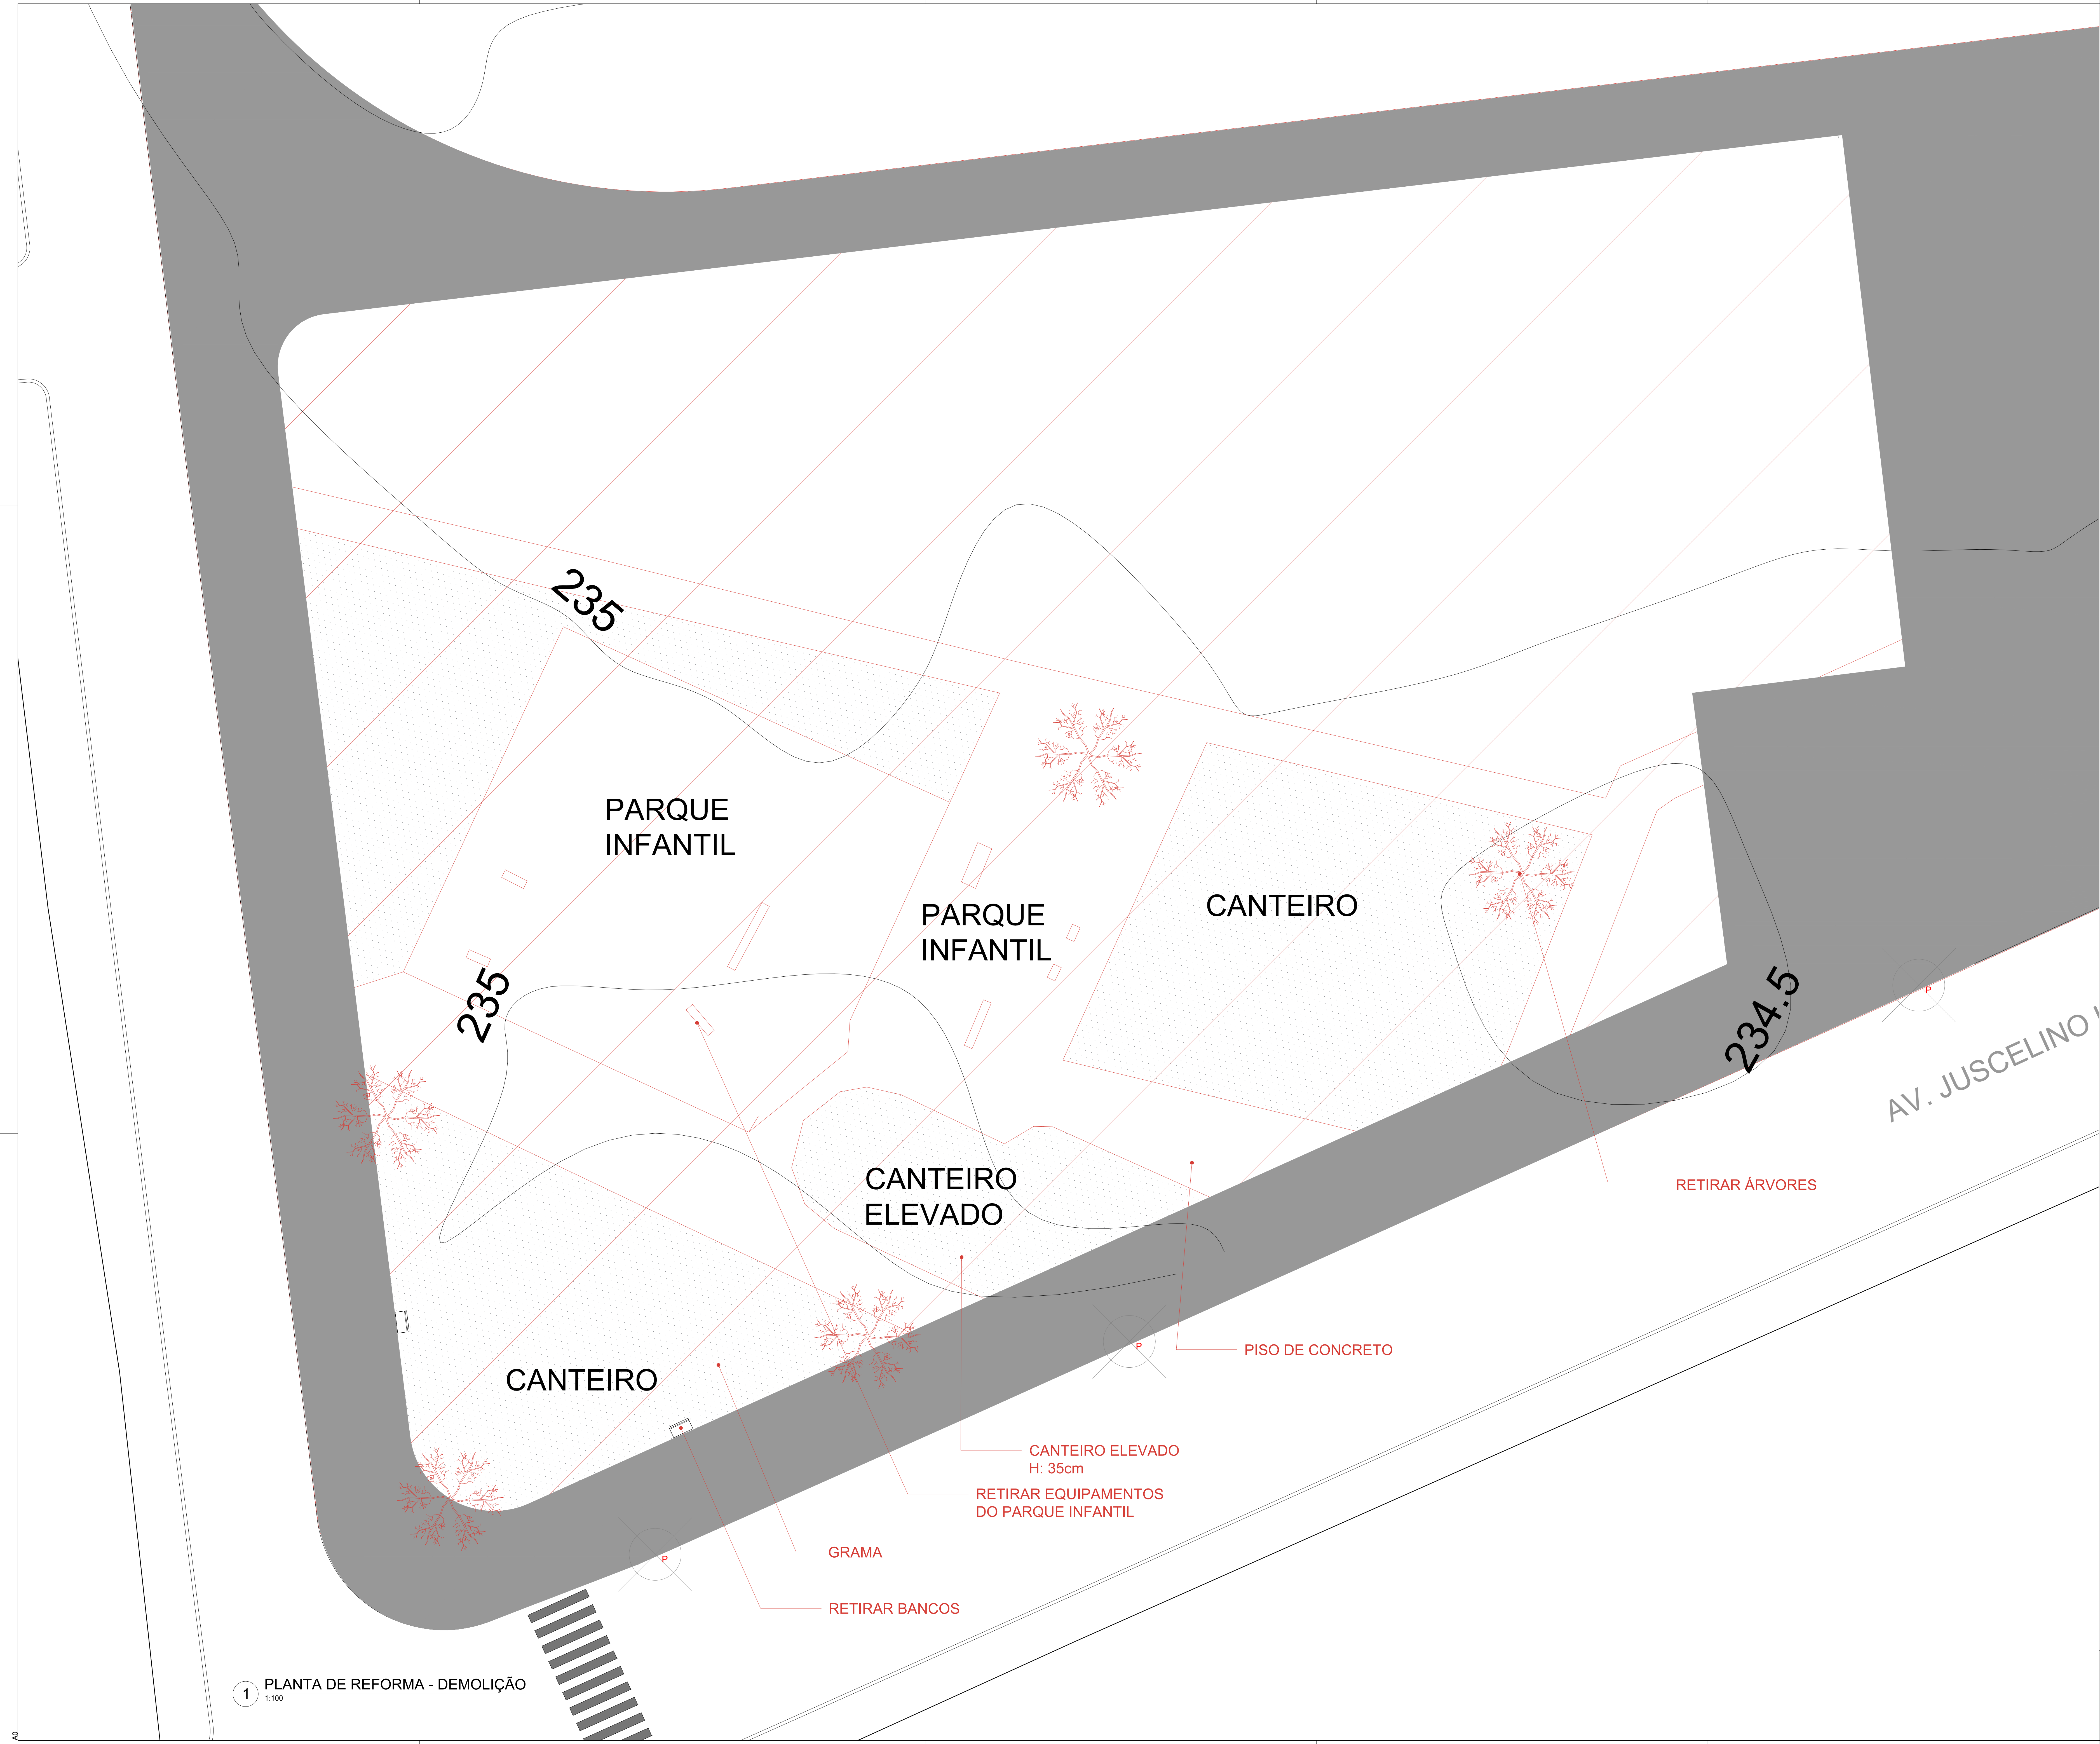

REVISÕES			
Nº	DATA	DESCRIÇÃO	DESENHO
R00	26/09/2025	ANTEPROJETO	VYENARA BRASIL
R01	27/02/2026	ANTEPROJETO	VYENARA BRASIL
R02	10/03/2026	ANTEPROJETO	VYENARA BRASIL
R00	13/03/2026	PROJETO EXECUTIVO	VYENARA BRASIL
R01	09/04/2026	PROJETO EXECUTIVO	SUELEN MASSAROL
R01	16/06/2026	PROJETO EXECUTIVO - ETAPA 2	SUELEN MASSAROL
R01	17/07/2026	PROJETO EXECUTIVO - ETAPA 3	SUELEN MASSAROL

1 PLANTA DE REFORMA - DEMOLIÇÃO
1:100

LLES ENGENHARIA E PROJETOS LTDA
R. Carlos Prates, 40 - Bairro - Centro - CEP 49400-000, Lapa
TEL: (70) 9 7400 6262 / 9 7400 6263
E-mail: contato@llesengenharia.com.br

PROPOSTA DE IMPLANTACAO MUNICIPAL DE SANTO ESTEVÃO
ENDEREÇO: AV. JUSCELINO KUBITSCHEK, 100 - CENTRO - MUNICÍPIO DE SANTO ESTEVÃO

PROJETO
PLANTA DE REFORMA - DEMOLIÇÃO

RESPONSÁVEL TÉCNICO
VYENARA BRASIL FERREIRA
PROJETO

REVISÃO
R01

DATA
07/11

ARQ
07/11

PROJETO ARQUITETÔNICO