




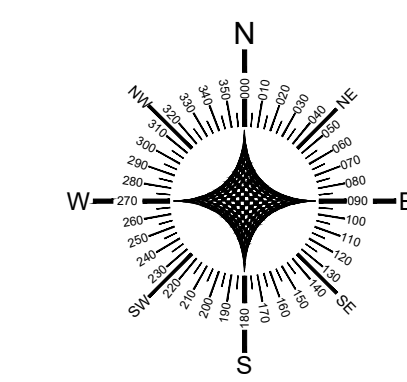

QUADRO DE ESQUADRIAS - PORTAS E JANELAS		
P10	1,20 x 2,10m	PORTA DE ABRIR DE UMA FOLHA INTEGRADA COM O GRADIL METÁLICO
		03

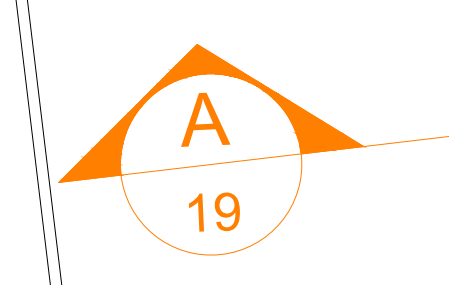

RUA VINTE E UM DE SETEMBRO

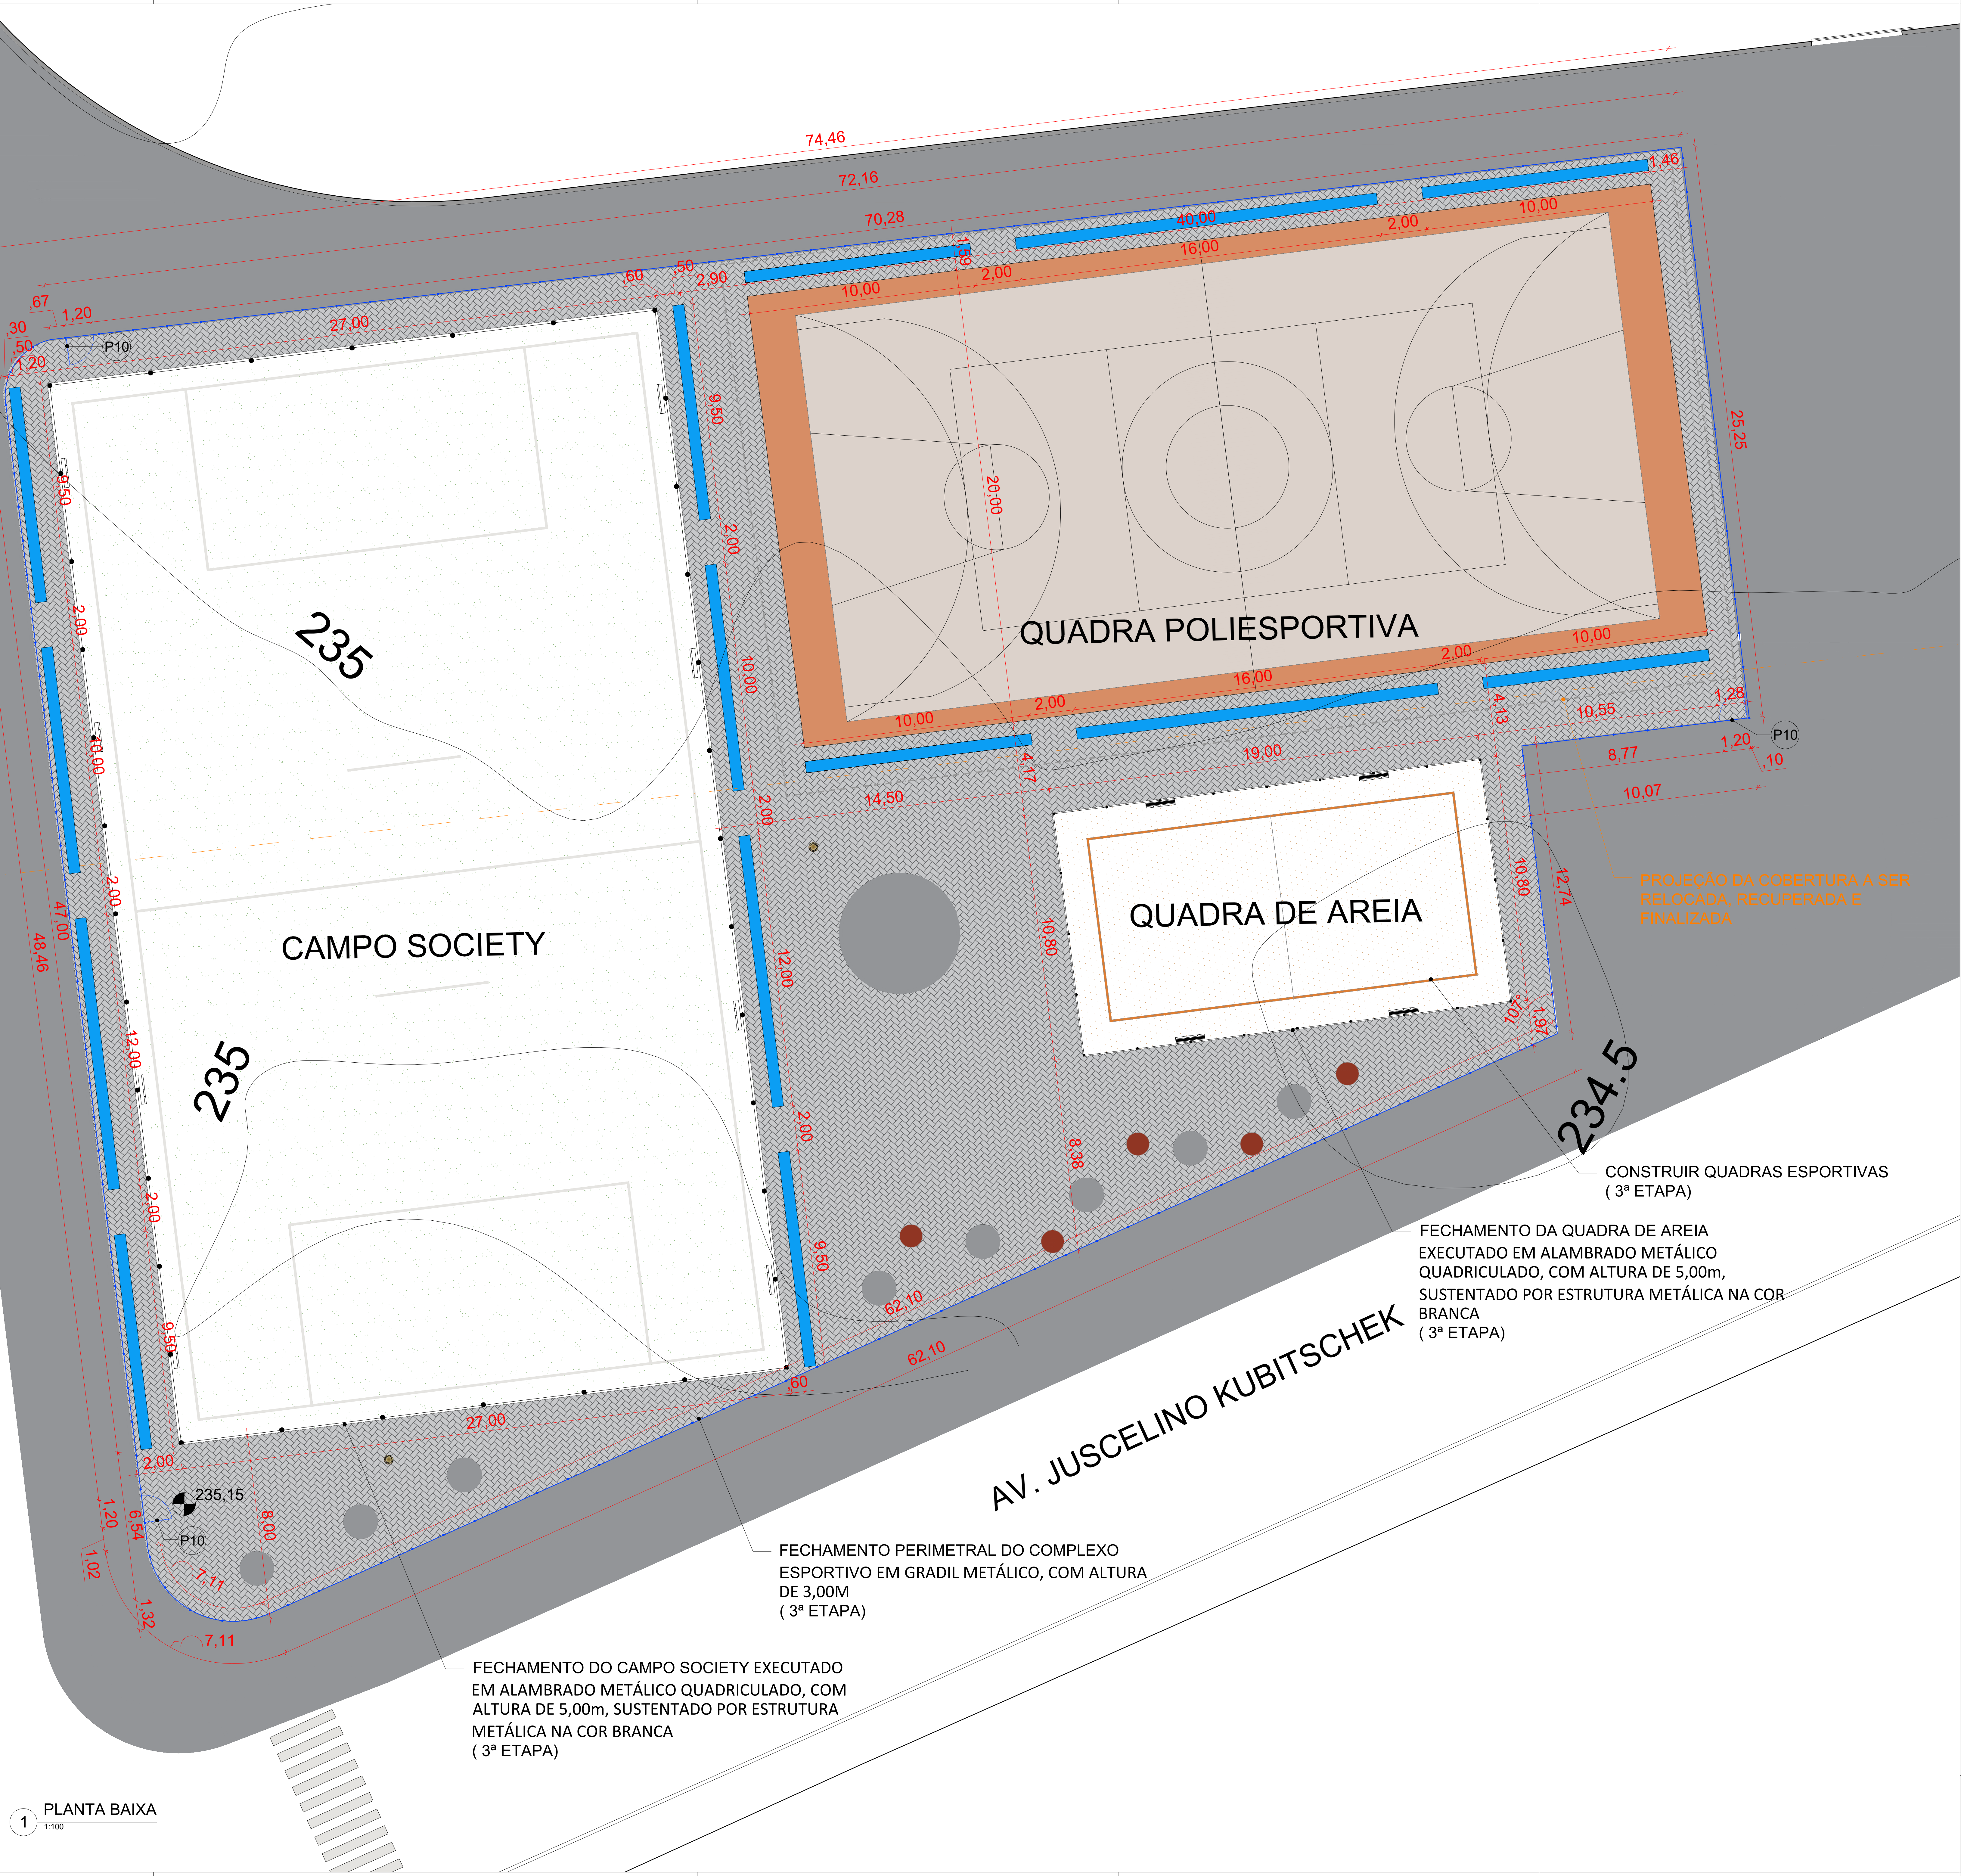

CAMPO SOCIETY

QUADRA POLIESPORTIVA

QUADRA DE AREIA


PROJEÇÃO DA COBERTURA A SER RELOCADA, RECUPERADA E FINALIZADA

CONSTRUIR QUADRAS ESPORTIVAS (3ª ETAPA)

FECHAMENTO DA QUADRA DE AREIA EXECUTADO EM ALAMBRADO METÁLICO QUADRICULADO, COM ALTURA DE 5,00m, SUSTENTADO POR ESTRUTURA METÁLICA NA COR BRANCA (3ª ETAPA)

FECHAMENTO PERIMETRAL DO COMPLEXO ESPORTIVO EM GRADIL METÁLICO, COM ALTURA DE 3,00M (3ª ETAPA)

FECHAMENTO DO CAMPO SOCIETY EXECUTADO EM ALAMBRADO METÁLICO QUADRICULADO, COM ALTURA DE 5,00m, SUSTENTADO POR ESTRUTURA METÁLICA NA COR BRANCA (3ª ETAPA)

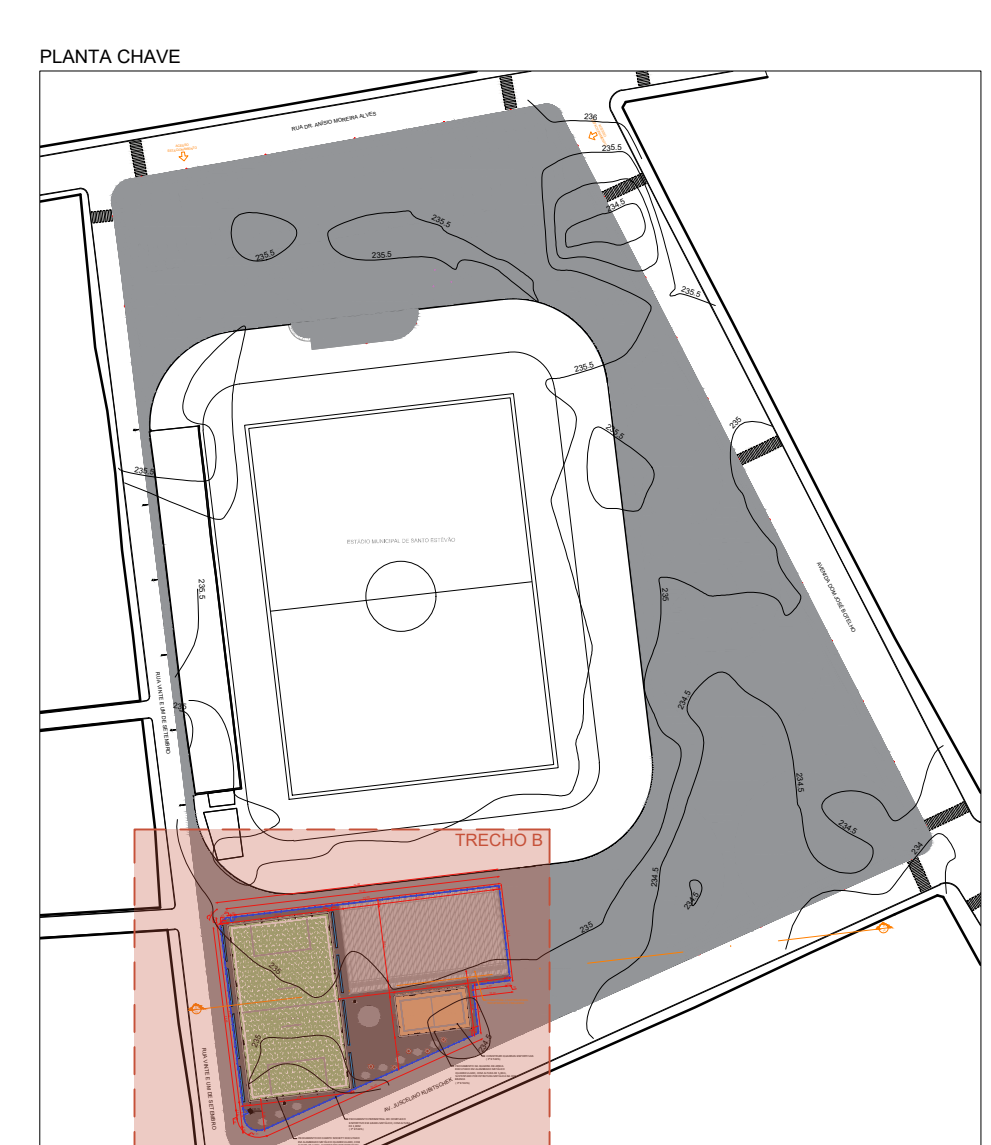

REVISÕES		
Nº	DATA	DESCRIÇÃO
R00	26/09/2025	ANTEPROJETO
R01	27/02/2026	ANTEPROJETO
R02	10/03/2026	ANTEPROJETO
R00	13/03/2026	PROJETO EXECUTIVO
R01	09/04/2026	PROJETO EXECUTIVO
R01	16/06/2026	PROJETO EXECUTIVO - ETAPA 2
R01	17/07/2026	PROJETO EXECUTIVO - ETAPA 3

LLES ENGENHARIA E PROJETOS LTDA R. Carlos Magalhães, 40 - B. J. - C. J. - CEP 04405-000, Lapa TEL: (11) 9 7000 6362 / 91655 2009 E-mail: lles@llesengenharia.com.br		PROPOSTA DE IMPLANTAR O COMPLEXO ESPORTIVO DO MUNICÍPIO DE SÃO PAULO PROJETO ARQUITETÔNICO	
PLANTA BAIXA		DATA: 06/11	
RESPONSÁVEL TÉCNICO: VYENARA BRASIL FERREIRA		INDICADA	
AUTOR: VYENARA BRASIL FERREIRA		REVISOR: R01	

1 PLANTA BAIXA
1:100