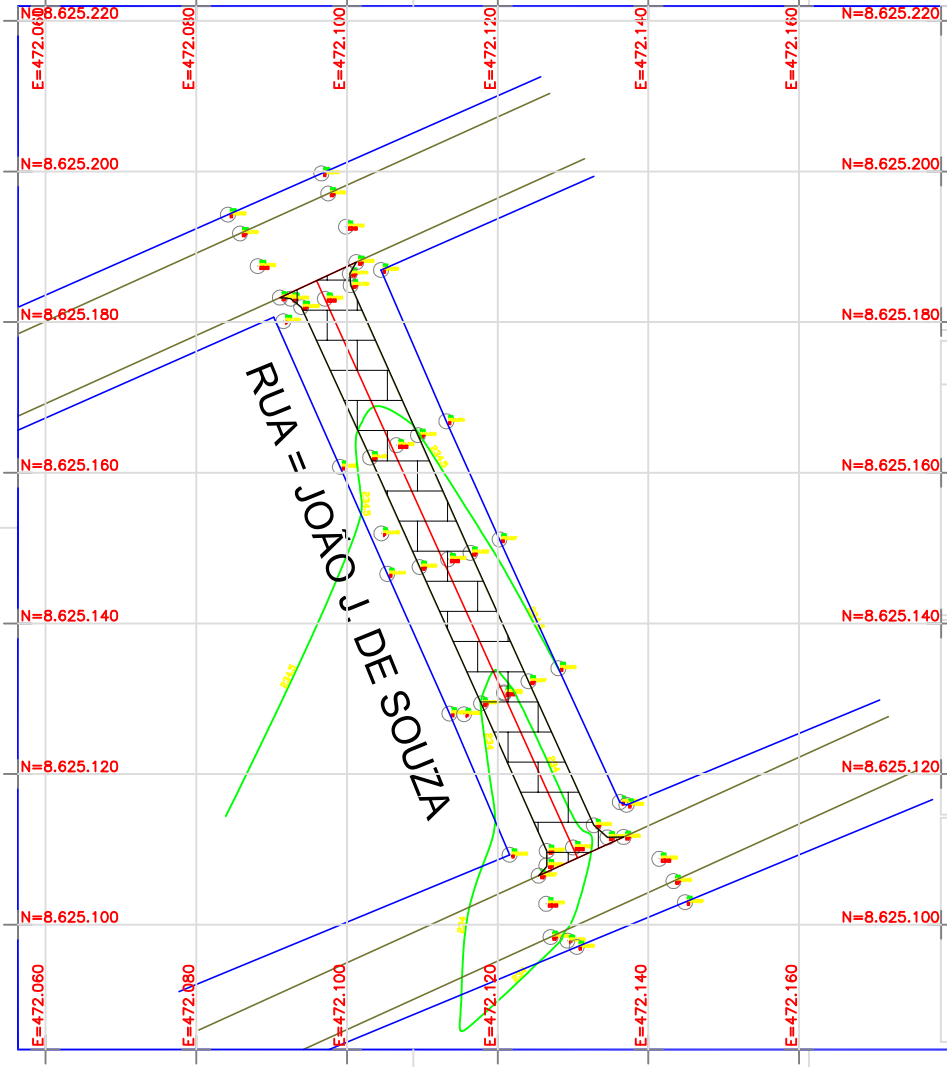

SITUAÇÕES CARTOGRÁFICAS COMPLEMENTARES

PROJEÇÃO UNIVERSAL TRANSVERSA DE MERCATOR
DATUM OFICIAL – SIRGAS2000
MERIDIANO CENTRAL 39 BRG
LATITUDE = 12°29'0,00" S
LONGITUDE = 39°29'24,00" W
CONVERGÊNCIA MERIDIANA = +0°7'0,00"
FATOR DE ESCALA – K = 0,99960087
X=10-0001
200m 0m 400m

CONVENÇÕES

- CONFRONTAÇÃO/FACE E OU RECUÕES
- ÁREA DE RESERVA LEGAL
- ÁREA DE PRESERVAÇÃO PERMANENTE
- CERCA EXISTA
- ESTRADA
- XXX-M-0001 MARCOS IMPLANTADOS
- XXX-P-0001 PONTOS LEVANTADOS

PLANTA DE SITUAÇÃO

SANTO ESTEVÃO BA

PLANTA DO IMÓVEL GEORREFERENCIADO

FL ÚNICA

Imóvel: RUA = JOÃO J. DE SOUZA
Proprietário: PREFEITURA MUNICIPAL DE SANTO ESTEVÃO
Município: SANTO ESTEVÃO
Comarca: SANTO ESTEVÃO
Estado (UF): BA
Código Incra:
Matrículas/Transcrições:
Data: 02/09/2025
Escala: 1:500

Áreas e Perímetros:

Área:
598,04 m²
0,0598 ha

Perímetro (m):
84,10 m

ASSINATURAS

PREFEITURA MUNICIPAL DE SANTO ESTEVÃO

Resp. Téc: CAIO VICTOR MOREIRA BARROS
TÉCNICO EM AGRIMENSURA – CFT: 06365846584
Código do Credenciado: X
ART:

CARIMBO INCRA

A3 (420x297)